



04012011211030008



11941

ΕΦΗΜΕΡΙΣ ΤΗΣ ΚΥΒΕΡΝΗΣΕΩΣ

ΤΗΣ ΕΛΛΗΝΙΚΗΣ ΔΗΜΟΚΡΑΤΙΑΣ

ΤΕΥΧΟΣ ΤΕΤΑΡΤΟ

Αρ. Φύλλου 1201

12 Νοεμβρίου 2003

ΑΠΟΦΑΣΕΙΣ

Αριθ. 1058369/5156/Β0010

Καθορισμός ορίων αιγιαλού, παραλίας στη θέση Χαράσωνα - Γαλησσά νήσου Σύρου Ν. Κυκλάδων.

Ο ΥΦΥΠΟΥΡΓΟΣ ΟΙΚΟΝΟΜΙΑΣ ΚΑΙ ΟΙΚΟΝΟΜΙΚΩΝ

Έχοντας υπόψη:

1. Τις διατάξεις της παρ. 2 του άρθρου 34 του Ν. 2971/2001, περί αιγιαλού και παραλίας, σύμφωνα με τις οποίες οι εκκρεμείς υποθέσεις που αφορούν τον καθορισμό αιγιαλού και παραλίας εξακολουθούν να διέπονται από τις ισχύουσες μέχρι την έναρξη ισχύος του Νόμου αυτού διατάξεις.
2. Την 252/2002 γνωμοδότηση του Νομικού Συμβουλίου του Κράτους.
3. Τις διατάξεις του Α.Ν. 2344/40.
4. Τις διατάξεις του άρθρου 3 του Ν. 2971/2001 (ΦΕΚ 285/τ.Α'/19.12.2001) «Περί αιγιαλού και παραλίας».
5. Τις διατάξεις του Ν.Δ. 439/70 «περί συμπλήρωσης των διατάξεων περί αιγιαλού».
6. Τις διατάξεις του Ν. 3200/55 «Περί διοικητικής αποκέντρωσης» όπως αυτές τροποποιήθηκαν και ισχύουν σήμερα μετά Ν.Δ. 532/1970, Β.Δ. 704/1970, Β.Δ. 705/1970, Β.Δ. 192/1972, Π.Δ. 71/1984, Π.Δ. 347/1986, Ν. 2026/1992 και Π.Δ. 97/1993.
7. Τις διατάξεις του Π.Δ. 551/88 «Οργάνωση Νομαρχιών - Οργάνωση Οικονομικών Υπηρεσιών» (ΦΕΚ 259 τ.Α').
8. Τις διατάξεις του Ν. 2218/94 «περί ίδρυσης Νομαρχιακής Αυτοδιοίκησης κ.λπ.» (ΦΕΚ 90 τ.Α').
9. Τις διατάξεις του άρθρου 14 του Ν. 2399/96 «Υλοποίηση της εισοδηματικής πολιτικής έτους 1996 για μισθούς και συντάξεις και άλλες διατάξεις» (ΦΕΚ 90 τ.Α'), με το οποίο καταργήθηκαν οι θέσεις των Περιφερειακών Διευθυντών και οι αρμοδιότητές τους περιήλθαν στο Γενικό Γραμματέα Περιφέρειας.
10. Τις διατάξεις των παρ. 2 και 6 του άρθρου 1 του Ν. 2503/97 «Διοίκηση, Οργάνωση, Στελέχωση της Περιφέρειας, ρύθμιση θεμάτων για την Τοπική Αυτοδιοίκηση και άλλες διατάξεις» (ΦΕΚ 107 τ.Α') σύμφωνα με τις οποίες οι Περιφερειακές Υπηρεσίες του Υπουργείου Οικονομικών

που συγκροτούσαν την Περιφερειακή Διοίκηση του Νομού ή Νομαρχίας δεν υπήχθησαν στην ενιαία οργανική μονάδα της Περιφέρειας, ούτε καταργήθηκαν, αλλά αποτελούν από 1.9.1997 Υπηρεσίες του Υπουργείου Οικονομικών.

11. Το 28975/31.7.1997 έγγραφο της Δ/νσης Διοίκησης του Υπουργείου Εσωτερικών, Δημόσιας Διοίκησης και Αποκέντρωσης, σύμφωνα με το οποίο οι αρμοδιότητες του Γενικού Γραμματέα της Περιφέρειας σε θέματα Υπηρεσιών του Υπουργείου Οικονομικών, μεταφέρονται από 1.9.1997 στον Υπουργό Οικονομικών.

12. Την 1065956/863/Α0006/15.7.2003 (ΦΕΚ 985/τ.Β'/16.7.2003) κοινή απόφαση των Πρωθυπουργού και Υπουργού Οικονομίας και Οικονομικών, περί καθορισμού αρμοδιοτήτων των Υφυπουργών Οικονομίας και Οικονομικών.

13. Την 1115093/1378/Α0006/17.12.2001 (ΦΕΚ 1720/τ.Β'/21.12.2001) απόφαση του Υφυπουργού Οικονομικών, περί μεταβίβασης αρμοδιοτήτων στο Γενικό Γραμματέα, στους Γενικούς Δ/ντές κ.λπ. του Υπουργείου Οικονομικών, όπως αυτή τροποποιήθηκε με την 1041136/468/Α0006/18.5.2002 (ΦΕΚ 633/22.5.2002 τ.Β') Απόφαση του Υφυπουργού Οικονομίας και Οικονομικών.

14. Την από 30.8.2002 έκθεση της Επιτροπής καθορισμού των ορίων αιγιαλού, παραλίας στη θέση Χαράσωνα - Γαλησσά νήσου Σύρου Ν. Κυκλάδων και το από Ιούνιο 2001 τοπογραφικό υψομετρικό και κτηματολογικό διάγραμμα κλίμακας 1:500 το οποίο έχει συνταχθεί από τον Ιωάννη Καφίρη Τοπογράφο Μηχανικό σε μία (1) πινακίδα ελέγχθηκε για την ακρίβεια της αποτύπωσης στις 30.8.2002 από τον Θεόδωρο Κιουπίδη Τεχνολόγο Τοπογράφο Μηχανικό της Κτηματικής Υπηρεσίας Κυκλάδων και θεωρήθηκε την ίδια ημερομηνία από την Βικτωρία Λεμποτέση Τοπογράφο Μηχανικό της Κτηματικής Υπηρεσίας Κυκλάδων.

15. Την 544.5/769/02/Σχ. 1493/5.12.2002 έγγραφο του Γενικού Επιτελείου Ναυτικού, αποφασίζουμε:

Επικυρώνουμε την από 30.8.2002 έκθεση της κατά το άρθρο 3 του Ν. 2971/2001 «Περί αιγιαλού - παραλίας» Επιτροπής καθορισμού ορίων αιγιαλού και παραλίας για τον καθορισμό αιγιαλού παραλίας στη θέση Χαράσωνα - Γαλησσά νήσου Σύρου Ν. Κυκλάδων, καθώς επίσης και το από Ιούνιο 2001 τοπογραφικό υψομετρικό και κτηματολογικό διάγραμμα κλίμακας 1:500 το οποίο έχει συνταχθεί

από τον Ιωάννη Καφίρη Τοπογράφο Μηχανικό σε μία (1) πινακίδα ελέγχθηκε για την ακρίβεια της αποτύπωσης στις 30.8.2002 από τον Θεόδωρο Κιουπιδή Τεχνολόγο Τοπογράφο Μηχανικό της Κτηματικής Υπηρεσίας Κυκλάδων και θεωρήθηκε την ίδια ημερομηνία από την Βικτωρία Λεμποτέση Τοπογράφο Μηχανικό της Κτηματικής Υπηρεσίας Κυκλάδων.

Στο τοπογραφικό αυτό διάγραμμα καθορίστηκε η οριογραμμή του αιγιαλού με κόκκινη συνεχή πολυγωνική γραμμή, με στοιχεία 1, 2, 3 23, 24, 25.

Η οριογραμμή της παραλίας με κίτρινη συνεχή πολυγωνική γραμμή με στοιχεία 1', 2', 3' 23', 24', 25'.

Η ζώνη παραλίας έχει πλάτος 10μ. διότι δεν εξυπηρετούνται οι σκοποί του άρθρου 7 παρ. 1 του Α.Ν. 2344/40.

Δεν υφίσταται παλαιός αιγιαλός.

Δεν υπάρχουν κτίσματα που βρίσκονται στη ζώνη αιγιαλού και παραλίας.

Η απόφαση αυτή μαζί με την έκθεση της Επιτροπής και το τοπογραφικό διάγραμμα να δημοσιευθούν στην Εφημερίδα της Κυβερνήσεως.

Αθήνα, 30 Σεπτεμβρίου 2003

Με εντολή Υφυπουργού

Ο Γενικός Διευθυντής

Δημ. Περιουσίας και Εθν. Κληρ/των

ΣΠΥΡΟΣ ΣΤΑΘΗΣ

ΕΚΘΕΣΗ ΕΠΙΤΡΟΠΗΣ ΚΑΘΟΡΙΣΜΟΥ

ΤΩΝ ΟΡΙΩΝ ΤΟΥ ΑΙΓΙΑΛΟΥ

(ΑΡΘΡΟ 3 Ν. 2971/19.12.2001)

Για τον καθορισμό των ορίων του αιγιαλού που γίνεται για πρώτη φορά στη θέση «Χαράσωνα-Γαλησσά», νήσου Σύρου.

Στην Σύρο, σήμερα 30.8.2002, οι υπογεγραμμένοι:

1. ΣΤΕΛΙΟΣ ΣΕΖΕΝΙΑΣ, Προϊστάμενος της Κτηματικής Υπηρεσίας του Νομού Κυκλάδων, ως πρόεδρος,

2. ΘΕΟΔΩΡΟΣ ΚΙΟΥΠΙΔΗΣ, Τεχνολόγος Τοπογράφος Μηχανικός ως μέλος,

3. ΠΑΝΑΓΙΩΤΗΣ ΚΑΡΑΜΗΤΣΑΣ, Ανθ/χος Λ.Σ, ως μέλος Τα μέλη της Επιτροπής:

ΕΜΜΑΝΟΥΗΛ ΚΑΛΑΒΡΟΣ, Διευθυντής Χωροταξίας και Περιβάλλοντος της Γενικής Γραμματείας Περιφέρειας Ν. Κυκλάδων ως μέλος και

ΔΗΜΗΤΡΙΟΣ ΜΠΟΥΝΤΟΥΡΗΣ, Διευθυντής της Διεύθυνσης Πολεοδομίας Νομαρχιακής Αυτοδιοίκησης Ν. Κυκλάδων αν και προσκλήθηκαν με την 5053/16.9.2002 Πρόσκληση του Προέδρου δεν παρευρέθηκαν αποτελούντες την ε-

πιτροπή καθορισμού των ορίων του αιγιαλού δυνάμει του άρθρου 100 Π.Δ. 284/88 όπως αυτό τροποποιήθηκε με τις διατάξεις του άρθρου 3 του Ν. 2971/19.12.2001 «περί αιγιαλού και παραλίας», σε συνδυασμό με την 953/30.1.2002 Απόφαση Οικονομικής Επιθεώρησης Ανατολικής Αττικής «περί ορισμού μελών Επιτροπής Καθορισμού ορίων αιγιαλού και παραλίας» μεταβήκαμε επί τόπου στην προαναφερθείσα περιοχή και λαβόντες υπ' όψη:

1. Την από 18.5.2000 αίτηση του Ιωάννη Φρέρη για καθορισμό των ορίων του αιγιαλού στην εν λόγω θέση.

2. Το τοπογραφικό, υψομετρικό και κτηματολογικό διάγραμμα, εξαρτημένο από το κρατικό δίκτυο με προβολικό σύστημα (HATT), το οποίο συντάχθηκε τον Ιούνιο 2001, από τον Ιωάννη Καφίρη, Τοπογράφο Μηχ/κό σε μία πινακίδα σε κλίμακα 1:500, ελέγχθηκε επιτόπου για την ακρίβεια της αποτύπωσης την 30.8.2002 από τον Θεόδωρο Κιουπιδή, Τεχνολόγο Τοπογράφο Μηχανικό της Κτηματικής Υπηρεσίας Ν. Κυκλάδων και θεωρήθηκε την ίδια ημερομηνία από την Βικτωρία Λεμποτέση, τοπ. μηχ/κό.

3. Τις διατάξεις του Ν. 2971/2001 «Αιγιαλός, παραλία και άλλες διατάξεις» όπως αυτός ισχύει και τον Ν. 1337/83 καθώς και την προς αυτόν σχετική Δικαστηριακή και Διοικητική Νομολογία.

4. Την από την επιτόπια μετάβαση σχηματισθείσα αντίληψη περί του πλάτους της βρεχόμενης ζώνης της ξηράς και λοιπών συναφών στοιχείων, δηλαδή:

α) Η μορφολογία της ακτής είναι στο σύνολο της βραχώδης με απότομες κλίσεις.

β) Η περιοχή επηρεάζεται από ανέμους δυτικών βορειοδυτικών διευθύνσεων, αποφασίζουμε:

1. Καθορίζουμε επί του ανωτέρω τοπογραφικού διαγράμματος:

α) Την οριογραμμή του αιγιαλού με κόκκινη συνεχή πολυγωνική γραμμή και στοιχεία 1, 2, 3, 23, 24, 25.

β) Την οριογραμμή της παραλίας με κίτρινη συνεχή πολυγωνική γραμμή και στοιχεία 1', 2', 3', 23', 24', 25'.

Αποφαινόμαστε ότι δεν υφίσταται παλαιός αιγιαλός.

2. Η ζώνη παραλίας έχει πλάτος 10 μ. διότι διαφορετικά δεν εξυπηρετούνται οι σκοποί του άρθρου 7 παρ. 1 του Α.Ν. 2344/40.

3. Δεν υπάρχουν κτίσματα που βρίσκονται στη ζώνη αιγιαλού και παραλίας.

Η Επιτροπή


Η Πρόεδρος


ΣΤΕΛΙΟΣ ΣΕΖΕΝΙΑΣ

Τα Μέλη

ΘΕΟΔΩΡΟΣ ΚΙΟΥΠΙΔΗΣ

ΠΑΝΑΓΙΩΤΗΣ ΚΑΡΑΜΗΤΣΑΣ

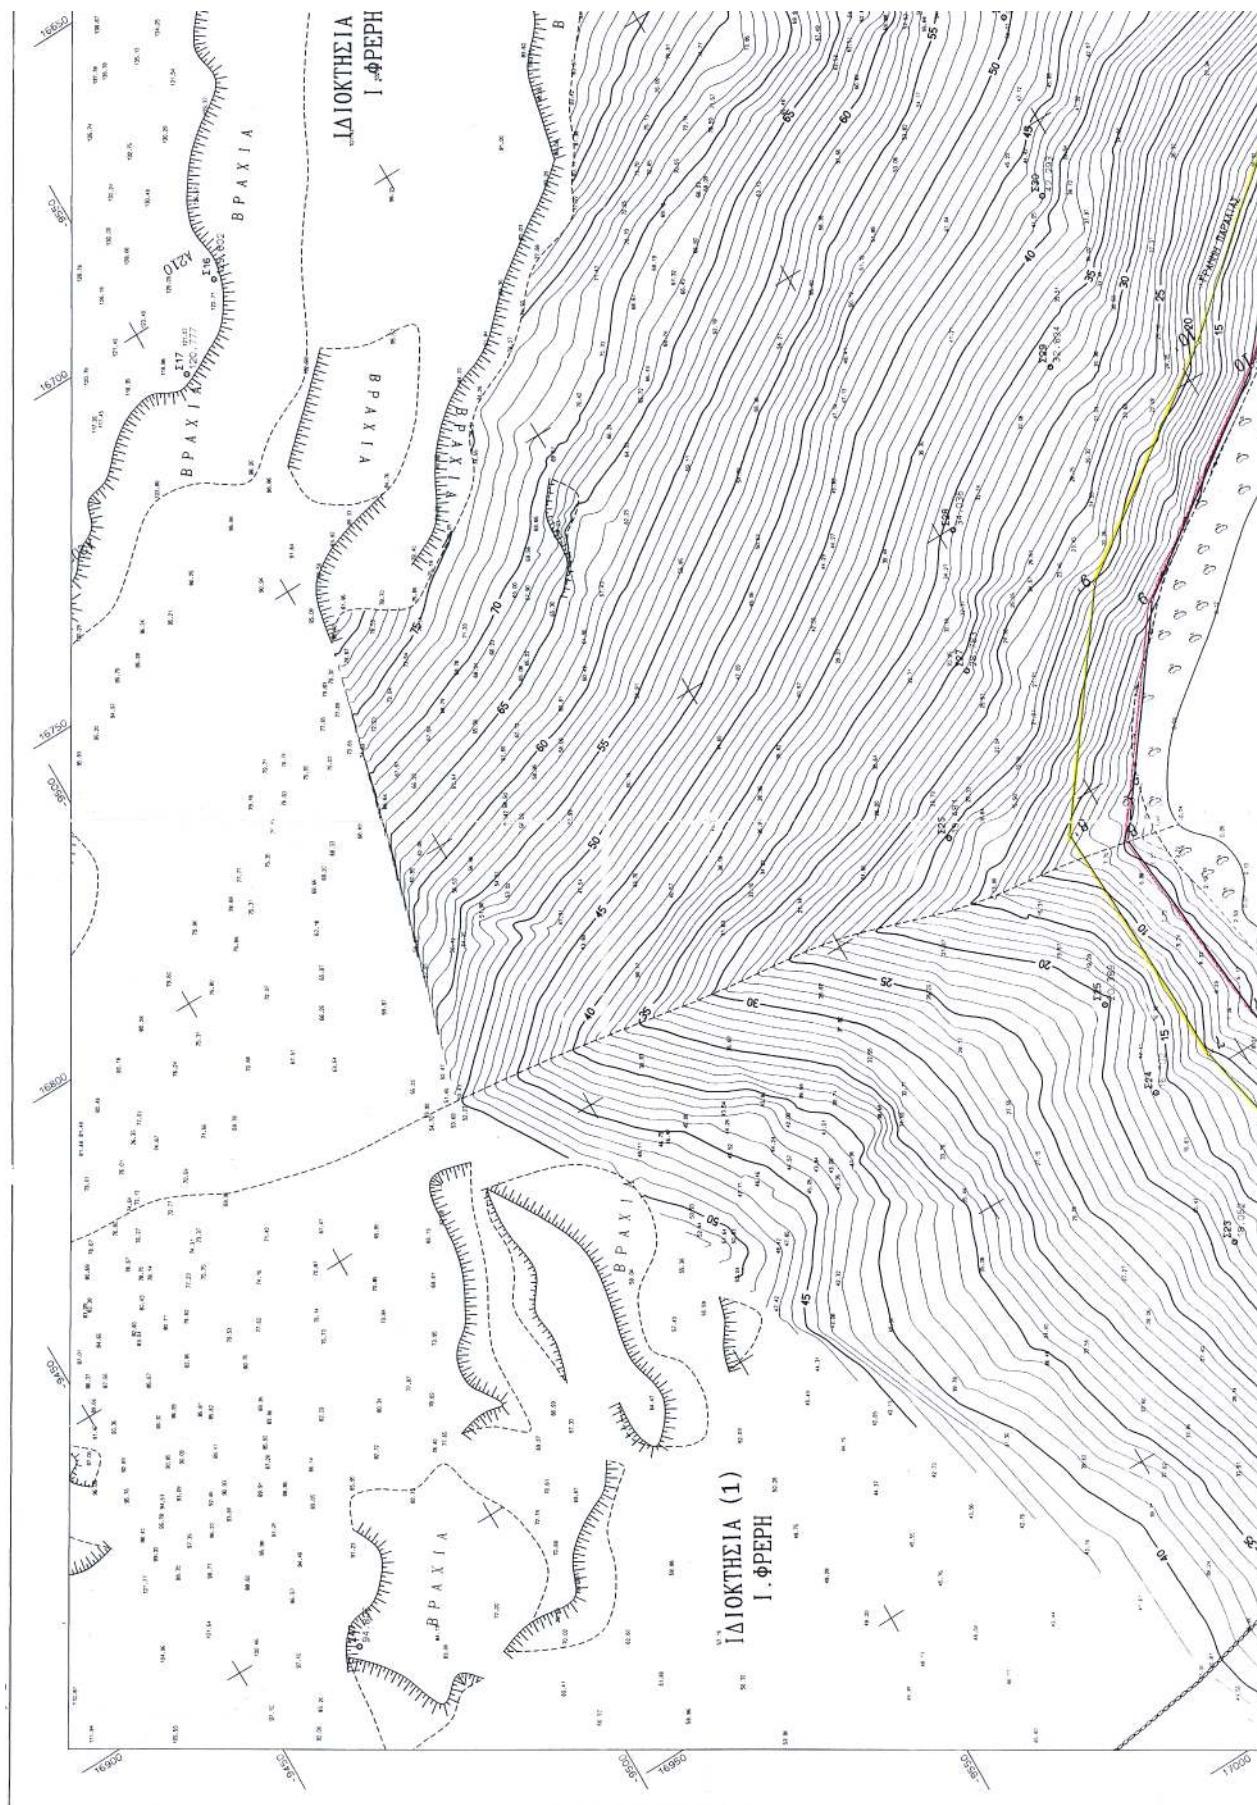

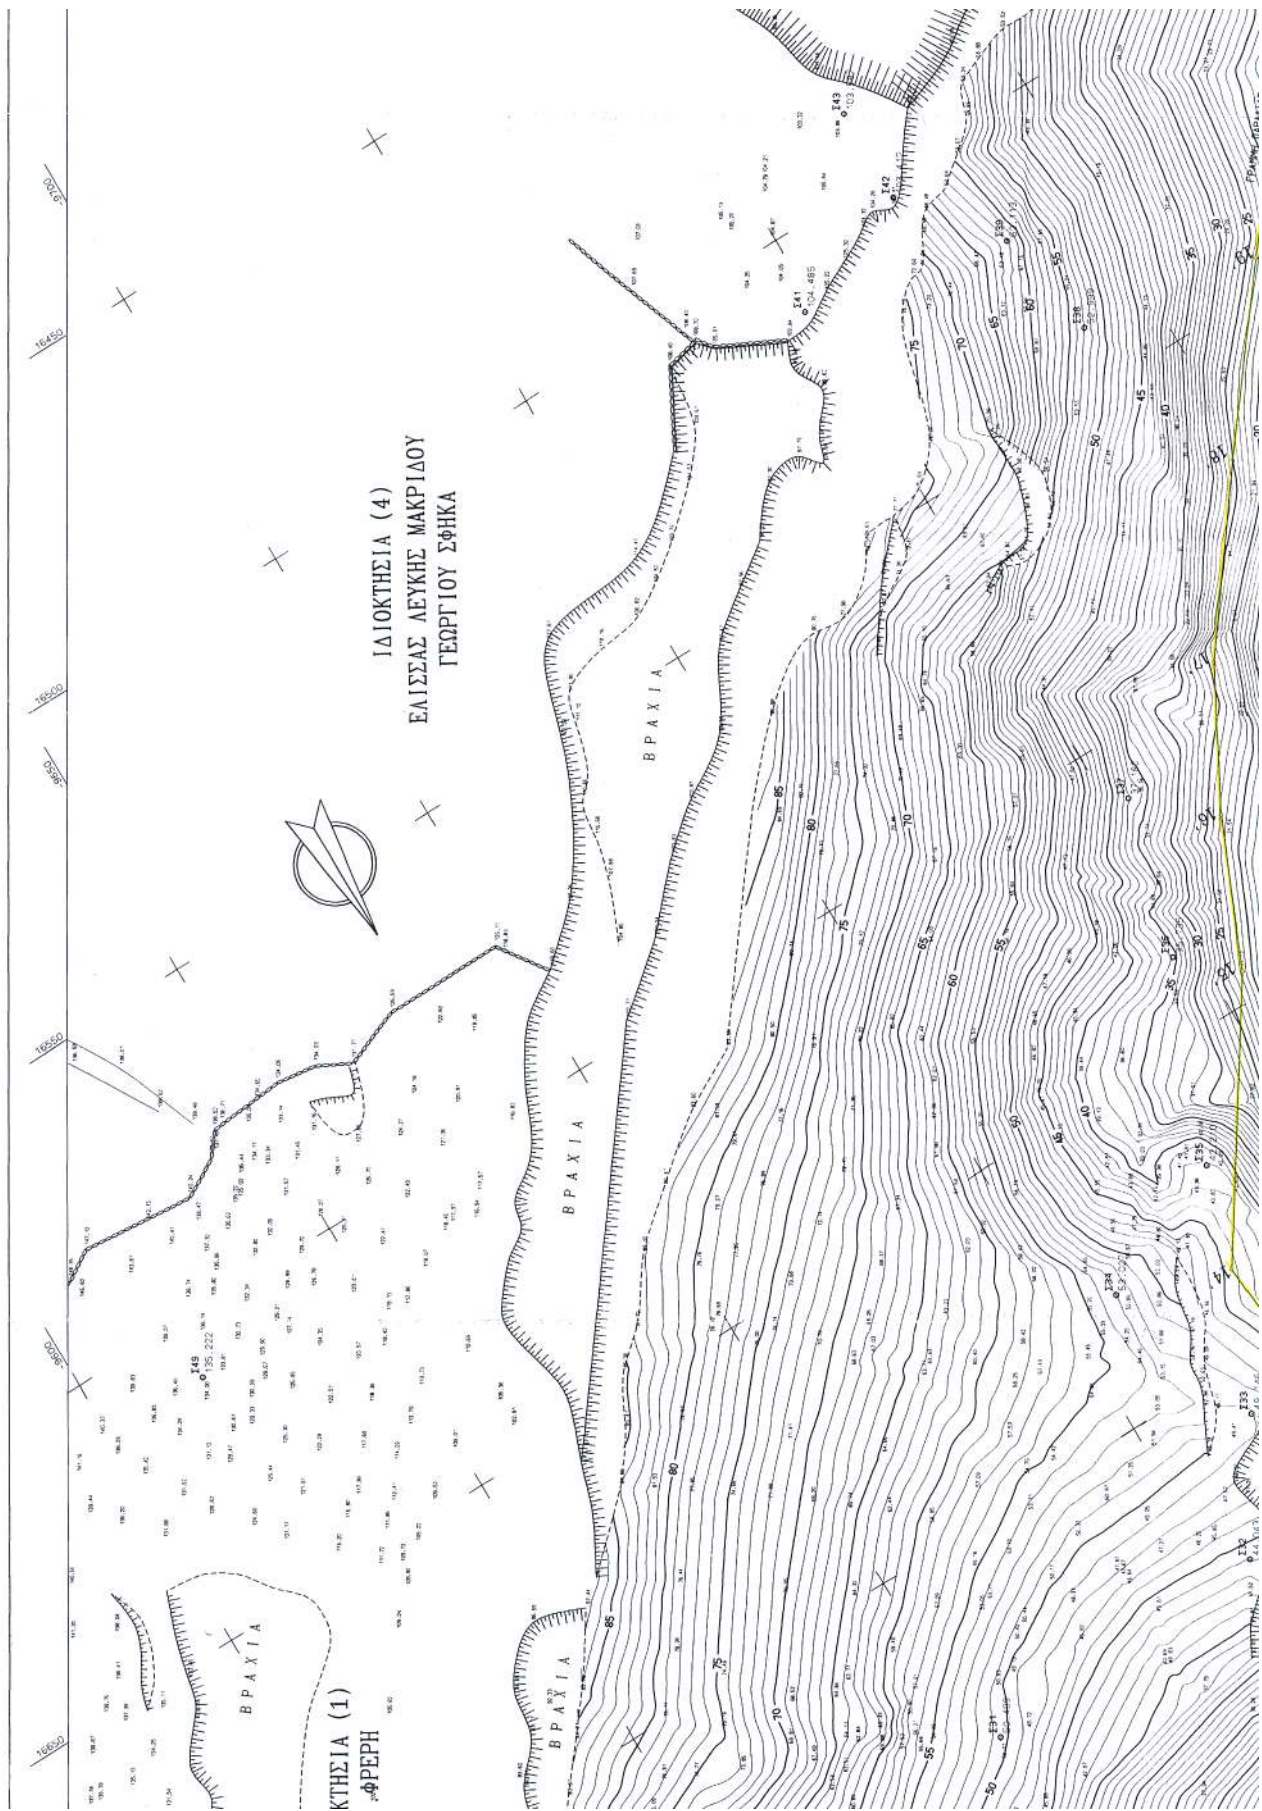


ΤΡΙΓΩΝΟΜΕΤΡΙΚΑ ΤΗΣ ΠΕΡΙΟΧΗΣ ΠΟΥ ΧΡΗΣΙΜΟΠΟΙΗΘΗΚΑΝ

ΥΠΟΛΟΓΙΣΜΟΙ

19 (ΠΑΡΑΛΙΑ) - 8911,57' 16946,35' 264,67
 22 (ΛΙΜΝΙΣΣΑ) - 6628,35' 14084,42' 137,60
 16 (ΛΙΜΝΙΣΣΑ) - 4787,57' 15995,39' 320,25

ΑΠΟΙΣΤΑΣΙΑ ΧΑΡΤΗ ΚΑΙΝΑ 1:50.000

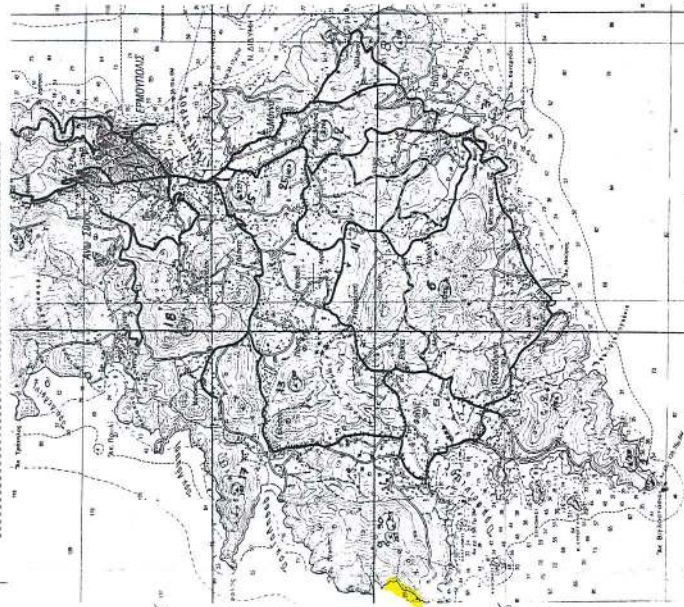

ΥΠΟΜΗΝΗ ΕΠΙΣΤΡΟΦΗΣ

1. Το παρόν Τοπογραφικό Διαγράμμα συνοδεύει την από 30.8.02, έκδοση της επιτροπής καθορισμού των ορίων του Αιγιάλου (Λόγος 3 του Ν.2391/2001)

2. (κόκκινη) 1,2,3,.....23,24,25

(κίτρινη) 1',2',3',.....23',24',25'

3. Οι κορυφές των οριογραμμών ορίζονται με ορθογώνιες συν/νες εξαρτημένες από το εθνικό δίκτυο.

4. Αναγράφεται ότι δεν υπήσταν παλαιός Αιγιάλος και ότι στη ζώνη Αιγιάλου και Παράλια δεν υπάρχουν κτίρια


Η ΕΠΙΤΡΟΠΗ


Ο ΠΡΕΣΒΥΤΟΣ

ΤΑ ΜΕΛΗ

ΣΥΝΤΕΤΑΓΜΕΝΕΣ ΑΙΓΙΑΛΟΥ			ΣΥΝΤΕΤΑΓΜΕΝΕΣ ΠΑΡΑΛΙΑΣ		
Α/Α	X	Y	Α/Α	X	Y
1	-9.707.455	17.020.821	1	-9.715.132	17.021.515
2	-9.712.134	16.992.823	2	-9.659.044	17.007.500
3	-9.672.134	16.992.823	3	-9.652.771	16.995.758
4	-9.665.440	16.973.618	4	-9.656.722	16.976.020
5	-9.662.194	16.952.250	5	-9.652.231	16.953.464
6	-9.657.759	16.937.759	6	-9.647.681	16.937.759
7	-9.654.765	16.935.544	7	-9.644.688	16.937.557
8	-9.651.289	16.900.416	8	-9.643.291	16.934.472
9	-9.675.705	16.827.893	9	-9.668.653	16.820.630
10	-9.710.447	16.803.380	10	-9.704.138	16.795.452
11	-9.715.452	16.797.615	11	-9.707.615	16.797.615
12	-9.701.862	16.754.065	12	-9.754.862	16.746.560
13	-9.792.864	16.735.440	13	-9.782.296	16.720.125
14	-9.785.304	16.688.875	14	-9.778.007	16.686.269
15	-9.813.870	16.649.974	15	-9.805.640	16.645.207
16	-9.815.870	16.635.525	16	-9.815.870	16.635.525
17	-9.838.232	16.603.758	17	-9.827.882	16.598.349
18	-9.855.966	16.577.373	18	-9.846.945	16.571.297
19	-9.876.310	16.557.479	19	-9.865.498	16.545.236
20	-9.891.364	16.529.469	20	-9.875.593	16.514.263
21	-9.895.870	16.505.525	21	-9.895.870	16.505.525
22	-9.848.914	16.443.315	22	-9.840.534	16.437.737
23	-9.862.165	16.427.562	23	-9.854.054	16.427.533
24	-9.874.968	16.408.736	24	-9.865.275	16.405.065
25	-9.876.771	16.395.481	25	-9.866.682	16.394.175

ΙΔΙΟΚΤΗΣΙΑ (3)
 ΓΕΩΡΓΙΟΥ ΙΩΑΝΝΗ
 ΦΑΝΗΣ ΜΑΡΚΟΥ ΔΑΔΕΖΙΟΥ

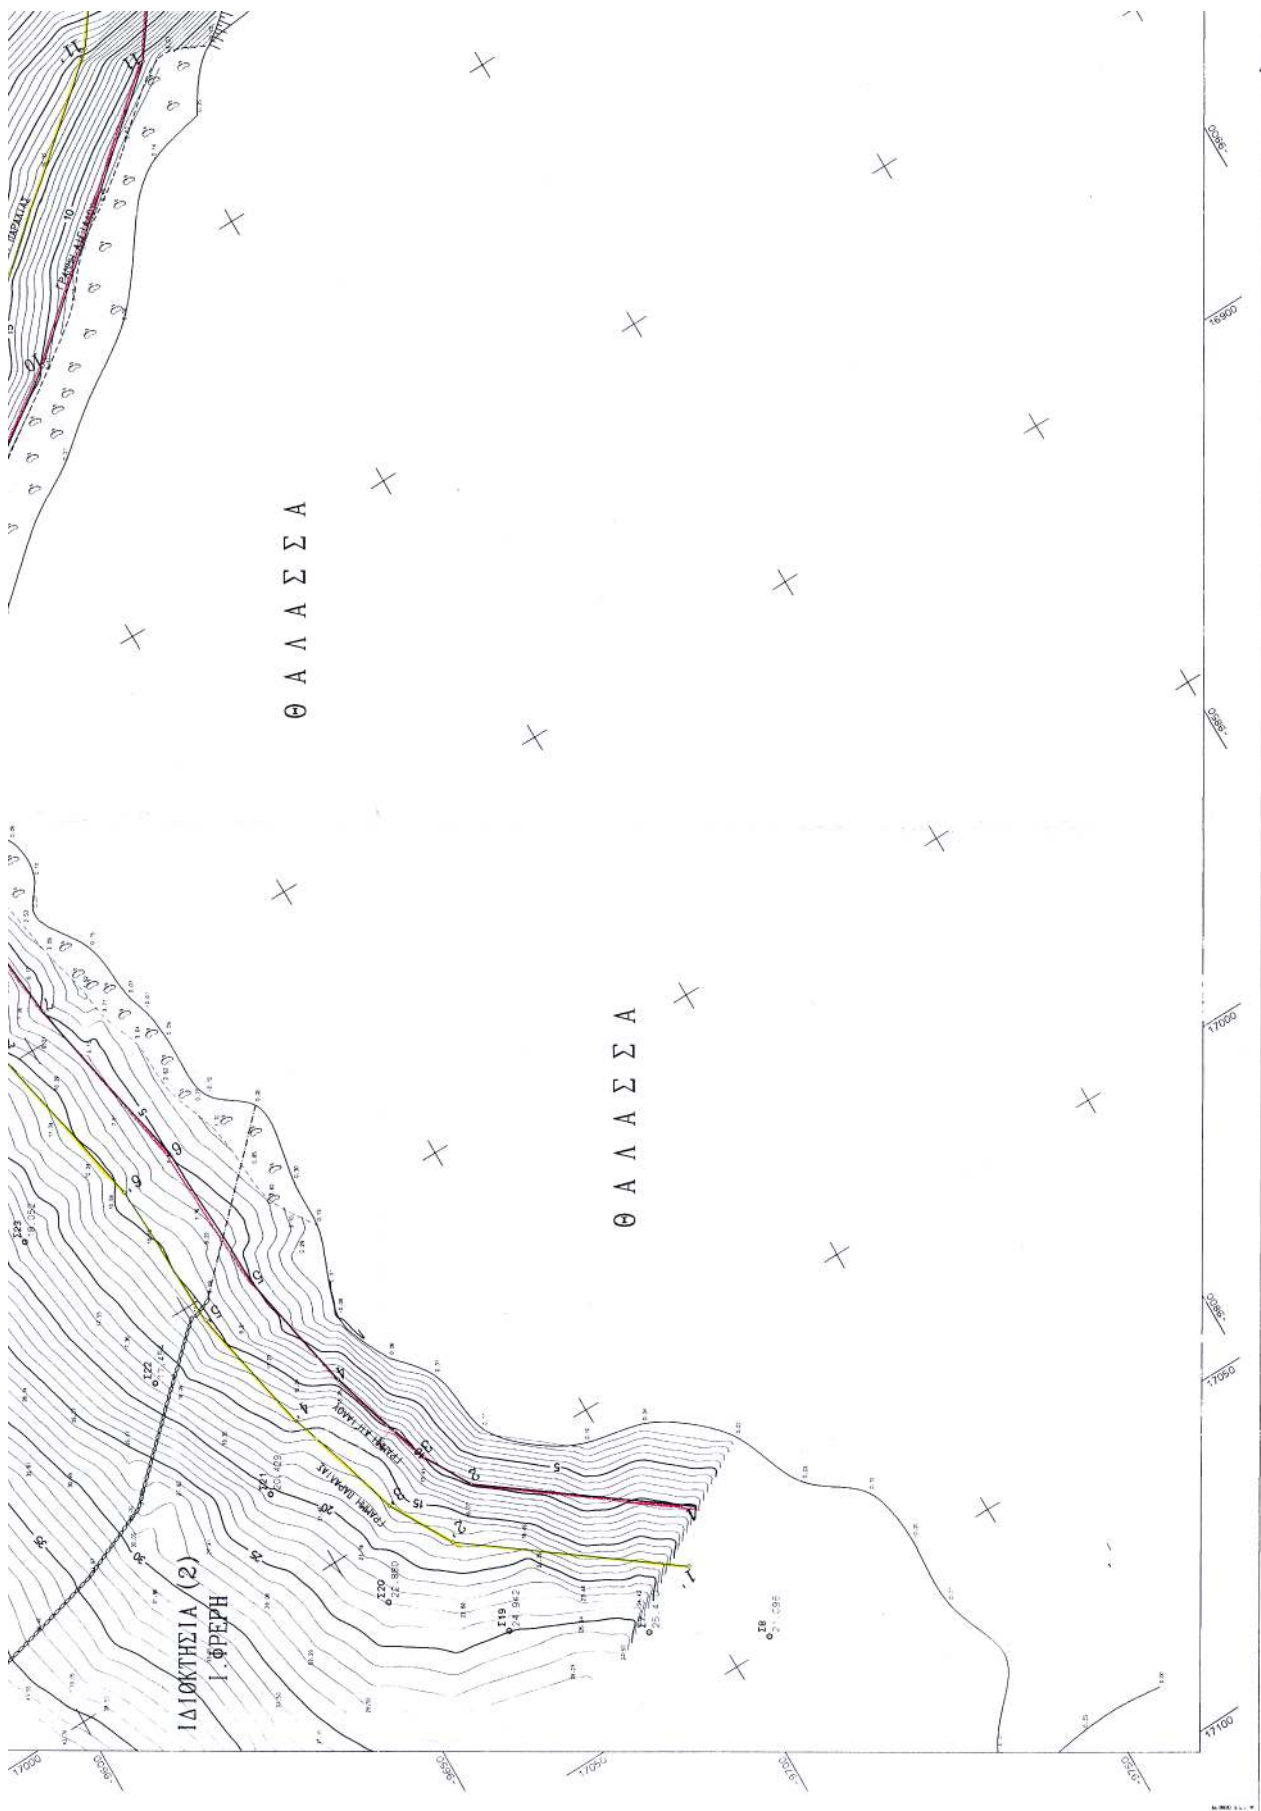

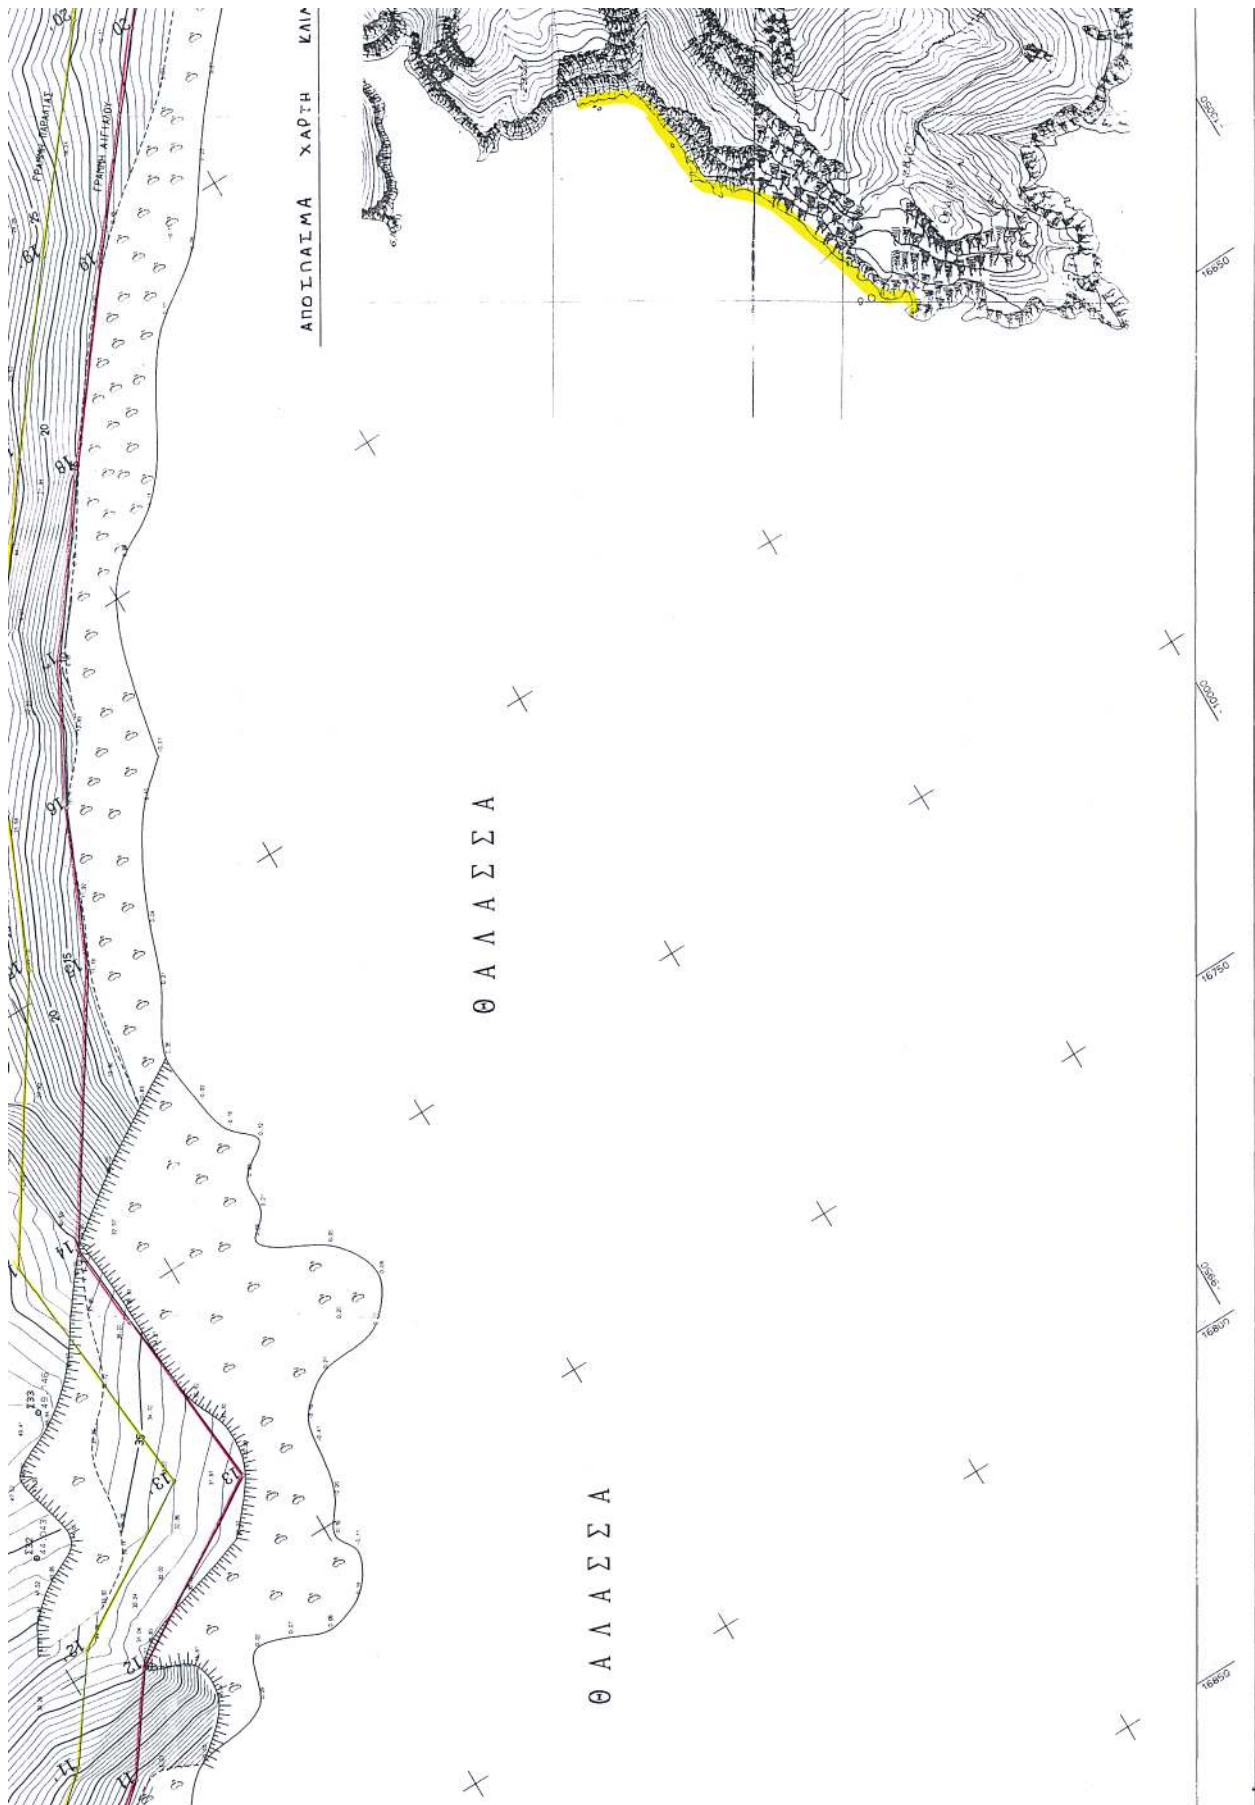



Ο ΠΡΟΕΔΡΟΣ

ΤΑ ΜΕΛΗ

ΣΤΕΛΙΟΣ ΓΕΩΡΓΙΔΗΣ
ΕΦΗΜΕΡΙΣ ΔΕ/ΤΑ. ΦΕΡΡΗΣ ΚΥΠΡΙΑΝΗΣ
ΤΟΠΟΓΡΑΦΟΣ ΤΕ/ΤΒ. ΠΑΝΑΓΙΩΤΗΣ ΚΑΡΑΜΙΤΣΑΣ
ΔΕ/Χ/Χ/Χ Δ.Σ.ΚΤΗΜΑΤΙΚΗ ΥΠΗΡΕΣΙΑ
ΥΠΟΥΡΓΕΙΟ ΟΙΚΟΝΟΜΙΚΩΝ
ΔΙΕΥΘΥΝΣΗ ΑΝΤΙΠΛΗΡΩΦ
ΑΡΙΘΜΟΣ: 10-6-2003

ΑΠΡ. ΤΕΛΕΥΣΤΕΛΕΣ

ΕΘΝΙΚΟ ΤΥΠΟΓΡΑΦΕΙΟ
Για ετησίως κυκλοφορούντες σε σχεδιασμένο
φύλλο δημοσίευση κατά ποσοστό 10%

ΤΟΠΟΓΡΑΦΙΚΟ ΔΙΑΓΡΑΜΜΑ

ΚΑΘΟΡΙΣΜΟΥ ΟΡΙΩΝ ΑΓΓΑΛΟΥ - ΠΑΡΑΛΙΑΣ

ΠΕΡΙΟΧΗ: ΧΑΡΑΔΡΑ - ΓΑΛΙΤΣΑΣ

ΔΙΜΟΣ: Δ. ΚΟΙΝΟΠΗΔ. ΑΝΘ. ΣΥΡΟΥ

ΔΕΥΤΕΡΟΔΕΙΧ. ΕΦΟΡΙΑ: ΣΥΡΟΥ

ΕΞΑΔΕΦΕΡΟΜΕΝΟΣ: ΙΩΑΝΝΗΣ ΦΕΡΡΗΣ

ΕΠΙΔΕΙΧ. ΣΥΡΟΥ

ΝΟΜΑΡΧΙΑ: ΚΥΚΛΑΔΩΝ

ΚΑΙΜΑΚΑ: 1:500
ΙΣΟΜΙΑΣΤΑΣΗ: 1:00 Μ

ΤΡΙΓΩΝΟΜΕΤΡΙΚΗ ΕΞΑΡΤΗΣΗ: ΑΠΟ ΚΡΑΤΙΚΟ ΔΙΚΤΥΟ (Προβλ. ΝΑΤ. Ελλ. Γεωγ. ΒΕΣΣΕΛ)

ΥΨΟΜΕΤΡΙΚΗ ΑΦΗΤΗΡΙΑ: ΤΡΙΓΩΝΟΜΕΤΡΙΚΗ ΥΨΟΜΕΤΡΙΑ (Ανθ. 79 - ΧΑΡΑΔΡΑ)

ΚΕΝΤΡΟ ΦΥΛΛΟΥ ΧΑΡΤΟΥ ΣΥΡΟΥ - ΠΑΡΟΣ Φ = 37 15' λ = +1 15'

ΜΕΘΩΔΟΣ ΑΠΟΤΥΠΩΣΕΩΣ: ΠΟΛΙΚΕΣ ΣΥΝΤΕΤΑΓΜΕΝΕΣ ΜΕ ΧΡΗΣΗ TOTAL STATION

ΝΥΝΟΛΟΓΙΑ ΑΠΟΤΥΠΩΣΕΩΣ: ΙΟΥΝΙΟΣ 2001

ΠΙΝΑΚΑΣ ΦΕΡΟΜΕΝΩΝ ΔΙΟΚΤΗΤΩΝ

Α/Α	ΔΙΟΚΤΗΤΗΣ
1	ΙΩΑΝΝΗΣ ΦΕΡΡΗΣ
2	ΙΩΑΝΝΗΣ ΦΕΡΡΗΣ
3	ΓΕΩΡΓΙΟΣ ΓΩΖΗΦ ΔΑΛΕΖΙΟΣ
4	ΕΛΣΙΣ ΛΕΥΚΑ ΜΑΚΡΩΔΟΥ

ΥΠΟΜΗΝΗΜΑ

Δ. ΤΡΙΓΩΝΟΜΕΤΡΙΚΟ

6. ΣΤΑΣΗ

--- ΟΡΘΟ

ΕΠΙΘΕΩΡΙΑ

ΒΡΑΧΟΣ

ΙΒΑΝΕΣ

Ο ΣΥΝΙΣΤΑΣ ΜΗΧΑΝΙΚΟΣ

ΕΛΕΓΧΘΗΚΕ
ΕΠΙ ΤΟΥΣ ΕΛΛΗΝΕΣ
ΤΗΣ ΑΠΟΤΥΠΩΣΗΣ

ΕΞΕΤΡΗΘΗΚΕ

ΙΩΑΝΝΗΣ Γ. ΚΑΦΙΡΗΣ
ΕΓΚΛΗΤΟΝ ΜΕΤΡΩΝ ΚΑΝΟΝΟΣ
ΜΕΛΟΣ Τ.Ε.Ε. ΑΡΧΙΤΕΚΤΟΝΩΝ 56127
ΕΞΕΤΡΗΘΗΚΕ ΑΝΤΙΠΡΕΣΒΙΣ 88 - ΑΝΘ. ΜΕΛΙΑ
Τ.Π.Κ. 15/7/72 Δ. Τ.Π.Κ. 77.58.677

30.8.07

30.8.07

ΑΒΘΙΟΤΕΣ ΒΕΛΟΡΑ

Τοπογράφος