



04012031311030008



11949

ΕΦΗΜΕΡΙΣ ΤΗΣ ΚΥΒΕΡΝΗΣΕΩΣ

ΤΗΣ ΕΛΛΗΝΙΚΗΣ ΔΗΜΟΚΡΑΤΙΑΣ

ΤΕΥΧΟΣ ΤΕΤΑΡΤΟ

Αρ. Φύλλου 1203

13 Νοεμβρίου 2003

ΠΕΡΙΕΧΟΜΕΝΑ

ΑΠΟΦΑΣΕΙΣ

- Τροποποίηση Ρυμοτομικού Σχ. Αμπελοκήπων πόλης Ιωαννίνων Ν. Ιωαννίνων στα Ο.Τ. 356, 355, 354, 353, 352, 350, 349 της Π.Ε. ΙΙ (οδός Φίλιου Τάτση Τσιάρα κ.λπ.). 1
- Κήρυξη αναδασωτέας έκτασης εμβαδού πέντε κόμμα πενήντα έξι στρεμμάτων (5,56 στρεμ.) στη θέση «Λευκάρδο», Δημ. Διαμερίσματος Μεσογγής, περιφέρειας Δήμου Μελιτειών Ν. Κέρκυρας. 2

ΑΠΟΦΑΣΕΙΣ

Αριθ. 7557

(1)

Τροποποίηση Ρυμοτομικού Σχ. Αμπελοκήπων πόλης Ιωαννίνων Ν. Ιωαννίνων στα Ο.Τ. 356, 355, 354, 353, 352, 350, 349 της Π.Ε. ΙΙ (οδός Φίλιου Τάτση Τσιάρα κ.λπ.).

Ο ΝΟΜΑΡΧΗΣ ΙΩΑΝΝΙΝΩΝ

Έχοντας υπόψη:

1. Τις διατάξεις των παρ. 4 και 5 του άρθρου 38 του Ν. 1337/1983 (ΦΕΚ 33Α) «Επέκταση των πολεοδομικών σχεδίων, οικιστική ανάπτυξη και σχετικές ρυθμίσεις».
2. Τις διατάξεις του άρθρου 3 του Ν.Δ. της 17.7.1923 (ΦΕΚ 228Α/16.8.23) «περί σχεδίων πόλεων και κωμών του Κράτους» όπως μεταγενέστερα τροποποιήθηκαν και συμπληρώθηκαν.
3. Τις διατάξεις του Ν. 2508/1997 (ΦΕΚ 124/Α'/13.6.97) «βιώσιμη οικιστική ανάπτυξη πόλεων και οικισμών και άλλες διατάξεις».
4. Τις διατάξεις του Ν. 2831/2000 (ΦΕΚ 140/Α') και ειδικότερα το άρθρο 29 αυτού όπως τροποποιήθηκε και ισχύει με το άρθρο 10 του Ν. 3044/27.8.2002 (ΦΕΚ 197/27.8.2002) «.....και ρυθμίσεις άλλων θεμάτων αρμοδιότητας Υπουργείου Περιβάλλοντος, Χωροταξίας και Δημοσίων Έργων».
5. Την 9/145/30.6.2003 απόφαση του Νομαρχιακού Συμβουλίου Ιωαννίνων «Αναθεώρηση του Οργανισμού Εσω-

τερικής Υπηρεσίας της Ν.Α.Ι.», που δημοσιεύθηκε στην Εφημερίδα της Κυβερνήσεως και ισχύει από την 18.7.2003 (ΦΕΚ 989/Β/18.7.2003).

6. Τα Β. Δ/γμاتا 20.5.71 (ΦΕΚ 128 Δ') και 5.1.73 (ΦΕΚ 48/Δ') με τα οποία εγκρίθηκε το Ρ.Σ. και όπως μεταγενέστερα τροποποιήθηκε και ισχύει.

7. Το Γ.Π.Σχ. πόλης Ιωαννίνων που εγκρίθηκε με την 71877/3169/86 Απόφαση Υπ.ΠΕ.ΧΩ.Δ.Ε. (ΦΕΚ 58/Δ') όπως μεταγενέστερα τροποποιήθηκε και ισχύει.

8. Την Α.Δ.Σ. Ιωαννίνων με αριθ. 340/2002 (επικαιροποίηση των προγενέστερων Α.Δ.Σ. Ιωαννίνων 431/99 και 46/2000).

9. Τη σύμφωνη γνώμη του Συμβουλίου Χωροταξίας, Οικισμού και Περιβάλλοντος του Νομού Ιωαννίνων όπως αυτή διατυπώθηκε με την 15^η/9.9.2003 πράξη, αποφασίζουμε:

1. Τροποποιείται η 4084/96 Απόφαση Νομάρχης Ιωαννίνων κατά τα εδάφια 1.4 και 1.5 αυτής τα οποία καταργούνται και αντ' αυτών ορίζεται:

Τροποποιείται το Ρ. Σχ. Αμπελοκήπων στα Ο.Τ. 356, 355, 354, 353, 352, 350 και 349 όπως φαίνεται στο σχέδιο που συνοδεύει την παρούσα και ειδικότερα ως εξής:

α) Χαράσσεται η οδός Φίλιου - Τάτση - Τσιάρα (από την οδό Θ. Πασχίδη έως την οδό Μ. Αυγέρη) στο τμήμα της που διατρέχει τα Ο.Τ. 356, 355, 354 με πλάτος έξι (6) μέτρα, εκατέρωθεν πρασιές πλάτους δύο (2) μέτρων, χάραξη όπως στο σχέδιο και δημιουργούνται τα νέα Ο.Τ. 354^α, 355^α και 356^α.

β) Το τμήμα της οδού Φίλιου - Τάτση - Τσιάρα που περιλαμβάνεται στα Ο.Τ. 353 και 352 έτσι ώστε να αποκτά το πλάτος που έχει διαμορφωθεί στο δρόμο μεταξύ των Ο.Τ. 350 και 349 και χάραξη όπως φαίνεται στο σχέδιο.

γ) Στο Ο.Τ. 350 χαράσσεται πεζόδρομος πλάτους τριών (3) μέτρων έτσι όπως φαίνεται στο συνημμένο σχέδιο και διαχωρίζεται ο χώρος του σχολείου από την παρακείμενη ιδιοκτησία προκύπτουν δε νέα Ο.Τ. 350 - χώρος σχολείου και Ο.Τ. 350α.

δ) Σε ότι αφορά το τμήμα που περιλαμβάνεται στο Ο.Τ. 352 και 349 σε συνδυασμό με το δρόμο μεταξύ των Ο.Τ. 352 και 349.

δ1. Χαράσσεται δρόμος ενιαίου πλάτους (7) μέτρων επί του Ο.Τ. 349 και δημιουργούνται τα νέα Ο.Τ. 349 και Ο.Τ. 349^α.

δ2. Δημιουργείται νέος Κ.Χ. 352^α που αποκόπτεται από το σώμα του Ο.Τ. 352 η δε οδός Φίλιου-Τάτση-Τσιάρα παρά τη μικρή πλευρά του Κ.Χ. διαμορφώνεται με πλάτος επτά (7)μ. σε συνέχεια του δρόμου που προτείνεται μεταξύ των Ο.Τ. 349 και 349^α. Σε επαφή με τη μεγάλη πλευρά του Κ.Χ. 352^α η οδός Φίλιου - Τάτση - Τσιάρα διαμορφώνεται με πλάτος τέσσερα (4)μ.

δ3. Τροποποιείται το πλάτος του δρόμου μεταξύ των Ο.Τ. 352^α - 352 και 349 - 349^α που ενώνει τη Λεωφόρο Δημοκρατίας με την οδό Μ. Φρεζή και ορίζεται σε επτά (7)μ. όπως φαίνεται στο σχέδιο.

Με την παρούσα απόφαση δεν επέρχεται μείωση Κοινοχρήστων χώρων που έχουν προβλεφθεί με την εγκεκριμένη Π.Μ. της περιοχής και με το Γ. Π. Σχ. πόλης Ιωαννίνων.

Η παρούσα απόφαση συνοδεύεται από τοπογραφικό διάγραμμα κλ. 1:500 το οποίο αποτελεί αναπόσπαστο μέρος αυτής.

Με τις διατάξεις της Απόφασης αυτής δεν προκαλείται δαπάνη σε βάρος του Δημοσίου ή του Ο.Τ.Α, κατά τις διατάξεις του άρθρου 29 Α του Ν. 2081/92.

2. Η ισχύς της παρούσας Απόφασης αρχίζει από τη δημοσίευσή της στην Εφημερίδα της Κυβερνήσεως.


Η απόφαση αυτή να δημοσιευθεί στην Εφημερίδα της Κυβερνήσεως.


Ιωάννινα, 8 Οκτωβρίου 2003


Ο Νομάρχης

ΑΛΕΞΑΝΔΡΟΣ ΚΑΧΡΙΜΑΝΗΣ



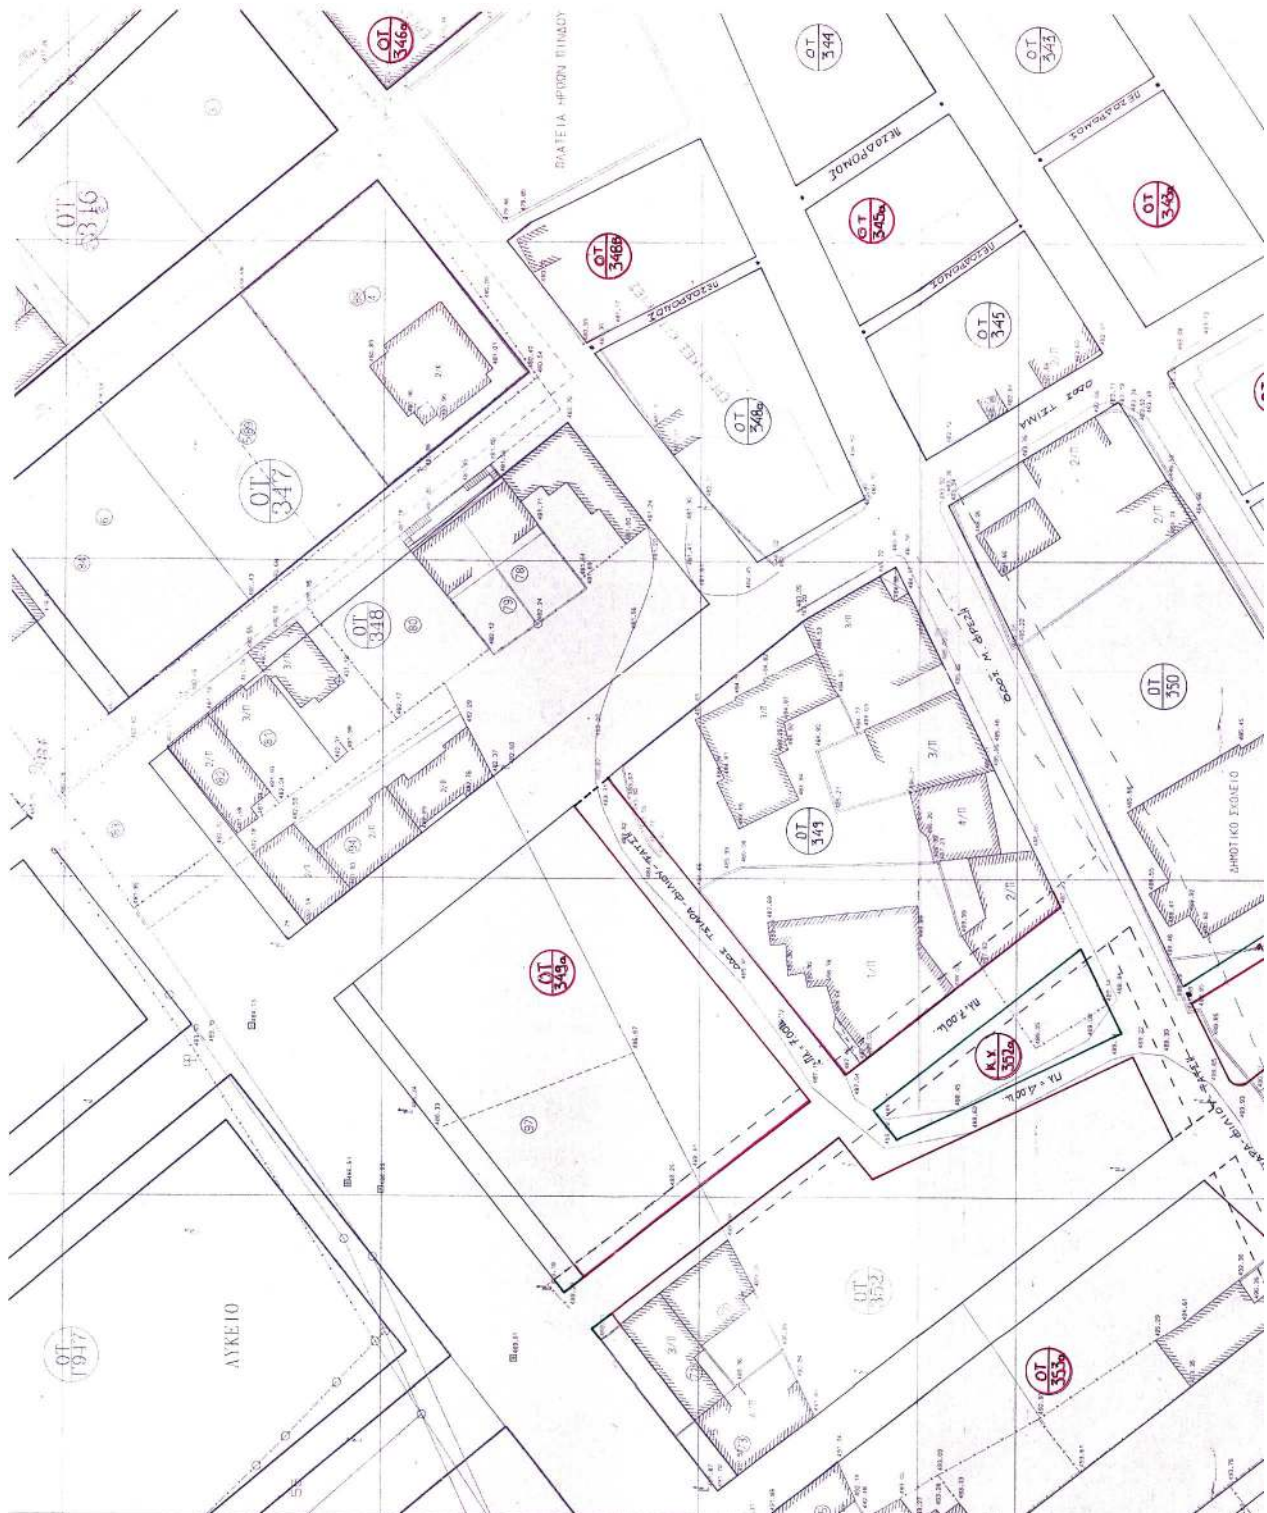

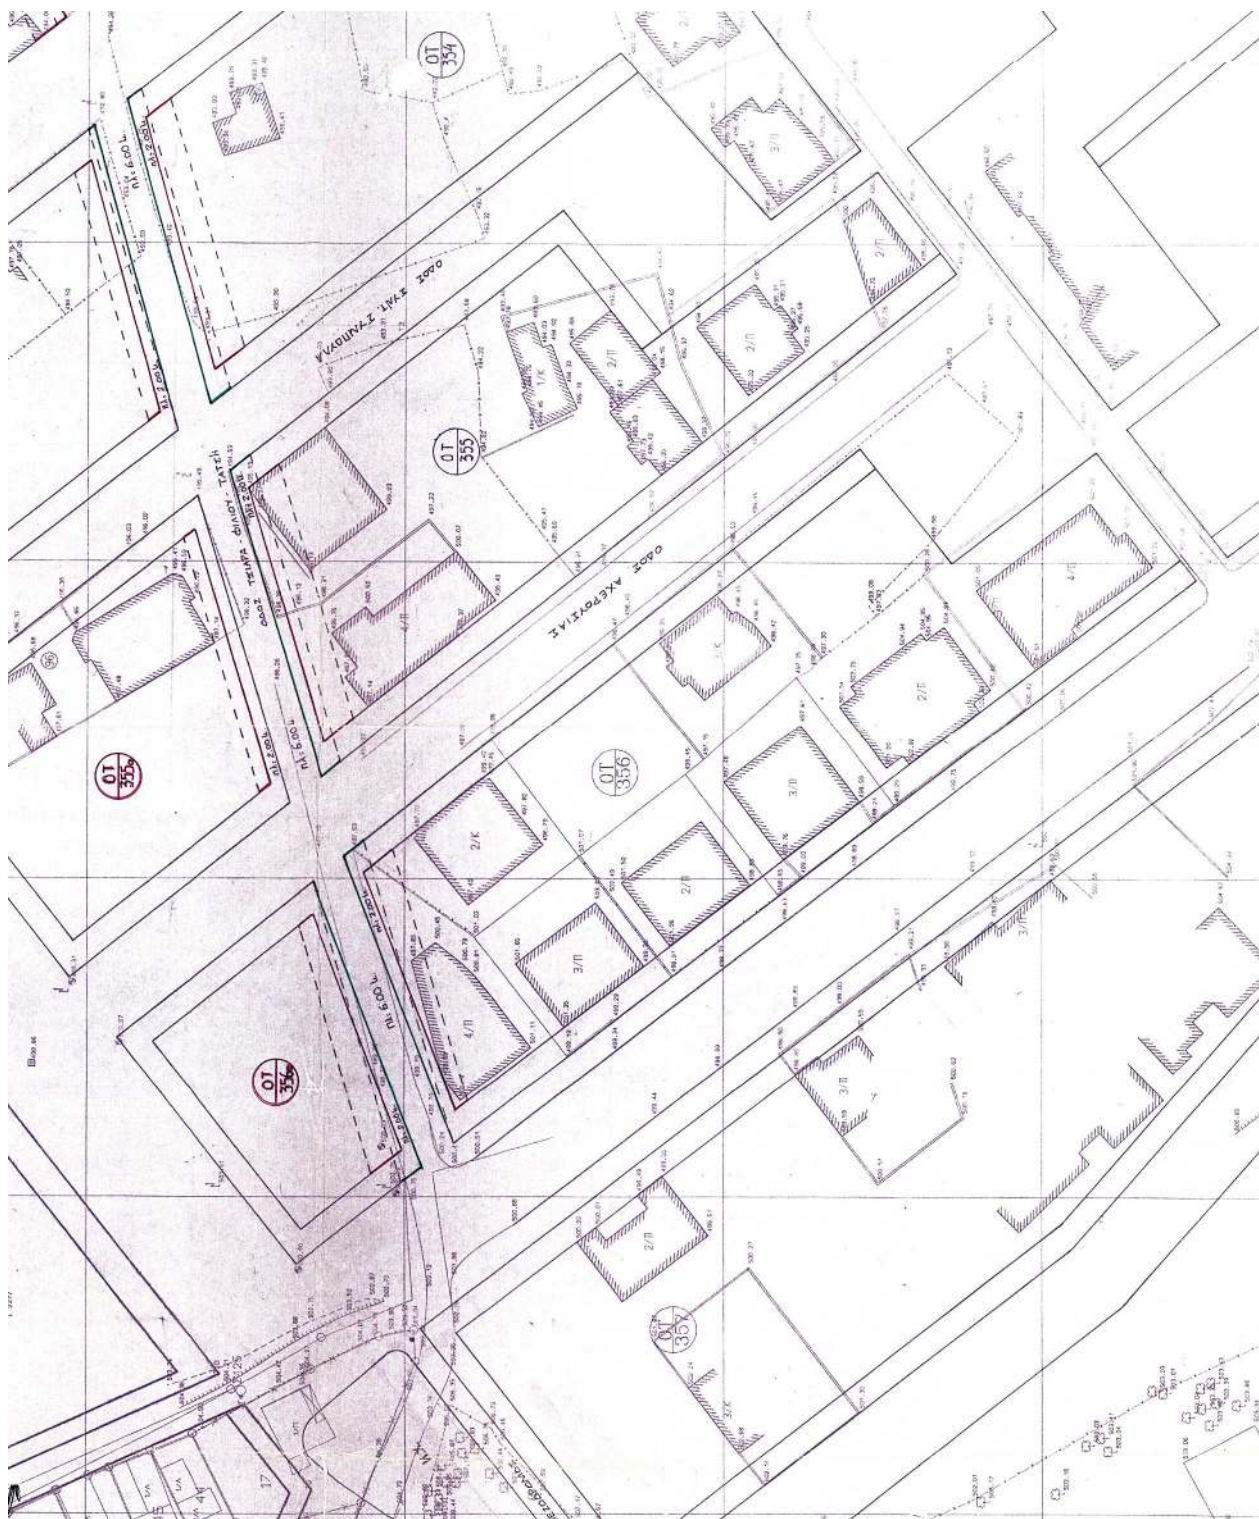

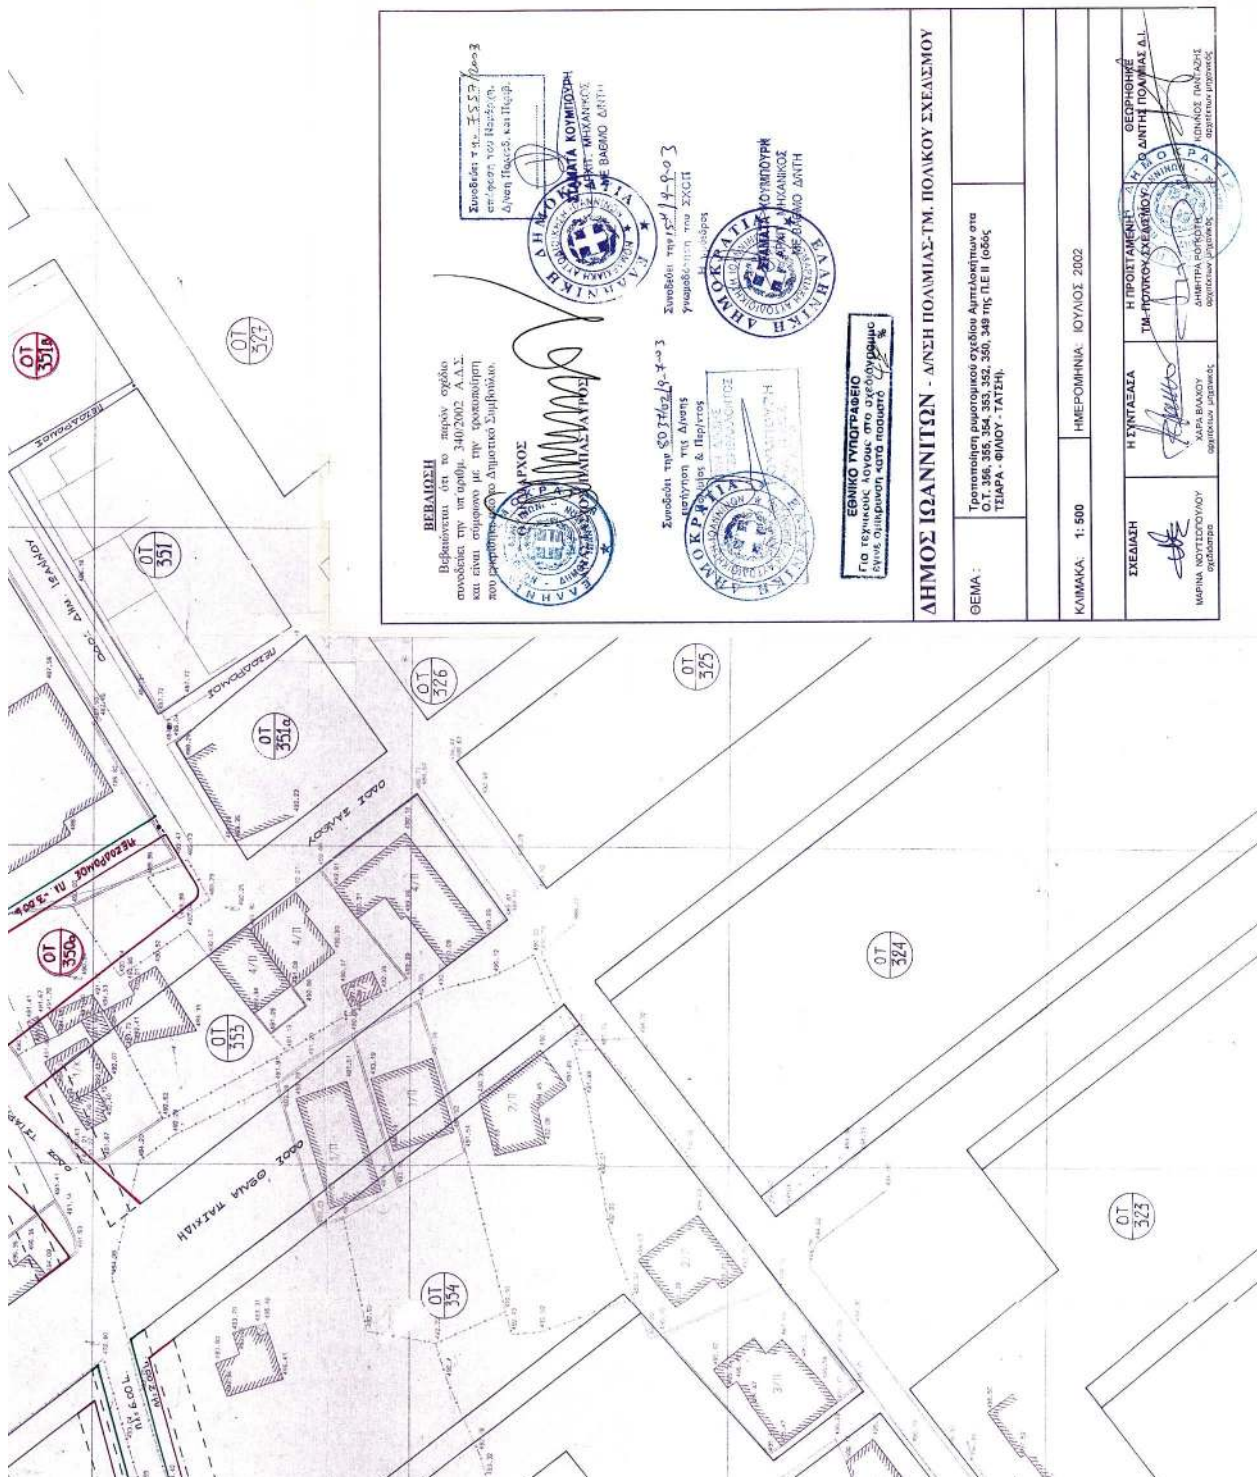

Αριθ. 15571

(2)

Κήρυξη αναδασωτέας έκτασης εμβαδού πέντε κόμμα πενήντα έξι στρεμμάτων (5,56 στρεμ.) στη θέση «Λευκάρδο», Δημ. Διαμερίσματος Μεσογγής, περιφέρειας Δήμου Μελιτειέων Ν. Κέρκυρας.

Η ΓΕΝΙΚΗ ΓΡΑΜΜΑΤΕΑΣ ΠΕΡΙΦΕΡΕΙΑΣ
ΙΟΝΙΩΝ ΝΗΣΙΩΝ

Έχοντας υπόψη:

1. Τις διατάξεις του Ν. 3200/55 περί διοικ/κής αποκέντρωσης όπως τροποποιήθηκε και συμπληρώθηκε μεταγενέστερα με το Ν.Δ. 532/70.

2. Το άρθρο 117 του συντάγματος.

3. Τις διατάξεις του Ν. 998/79 «περί προστασίας των δασών κ.τ.λ.» και ειδικότερα α) του άρθρου 41 παρ. 1, β) του άρθρου 38 παρ. 1 και 2 και γ) άρθρο 37.

4. Τις διαταγές του Υπουργείου Γεωργίας: α) 160417/1180/8.7.80, β) 182447/3049/24.9.80, γ) 164836/3163/10.8.81, δ) 167660/3282/20.8.81.

5. Το άρθρο 12 του Ν. 2040/92 και Ν. 2240/94 και Ν. 2399/96.

6. Τον Ν. 2503/30.5.97 «Διοίκηση, οργάνωση, στελέχωση της Περιφέρειας κ.λπ.».

7. Την 14894/29.9.2003 πρόταση της Δ/σης Δασών Κέρκυρας με την οποία προτείνεται η κήρυξη της παραπάνω έκτασης ως αναδασωτέας επειδή καταστράφηκε η

δασική βλάστηση αποτελούμενη από πρίνο και δευτερευόντως από σχοίνο, κουμαριά από παράνομη εκχέρσωση που διαπιστώθηκε στις 5.8.2003, αποφασίζουμε:

Κηρύσσουμε αναδασωτέα την παραπάνω δασικού χαρακτήρα έκταση εμβαδού πέντε κόμμα πενήντα έξι στρεμμάτων (5,56 στρεμ.) που βρίσκεται στην θέση «Λευκάρδο», Δημ. Διαμερίσματος Μεσογγής - περιφέρειας Δήμου Μελιτειέων Ν. Κέρκυρας, προσδιορίζεται από τα στοιχεία (1, 2, 3, ..., 9, 10, 1) και έχει όρια:

ΒΟΡΕΙΑ: Ελαιοκτήματα

ΝΟΤΙΑ: Κοινοτική οδός

ΑΝΑΤΟΛΙΚΑ: Ελαιοκτήματα και χέρσοι αγροί

ΔΥΤΙΚΑ: Οικία και ελαιόκτημα

Όπως αυτή φαίνεται στο συνημμένο τοπογραφικό διάγραμμα που αποτελεί αναπόσπαστο μέρος της απόφασης αυτής, με σκοπό την επαναδημιουργία με φυσική αναγέννηση της δασικής βλάστησης που καταστράφηκε, αποτελούμενης από πρίνο και δευτερευόντως από σχοίνο, κουμαριά και τον αποκλεισμό κάθε αλλαγής της μορφής και της χρήσης της έκτασης αυτής.


Η απόφαση αυτή να δημοσιευθεί στην Εφημερίδα της Κυβερνήσεως.

Κέρκυρα, 2 Οκτωβρίου 2003

Η Γενική Γραμματέας Περιφέρειας
ΑΝΑΣΤΑΣΙΑ ΚΑΝΕΛΛΟΠΟΥΛΟΥ

ΤΟΠΟΓΡΑΦΙΚΟ ΔΙΑΓΡΑΜΜΑ
 Αναδασωτέας Έκτασης Εμβαδού 5,56 στρ. στη
 θέση «Λευκάριδο» Δημοτικού Διαμερίσματος
 Μεσογικής Δήμου Μελετιέων Νομού Κέρκυρας.

ΚΑΙΜΑΚΑ 1:1000

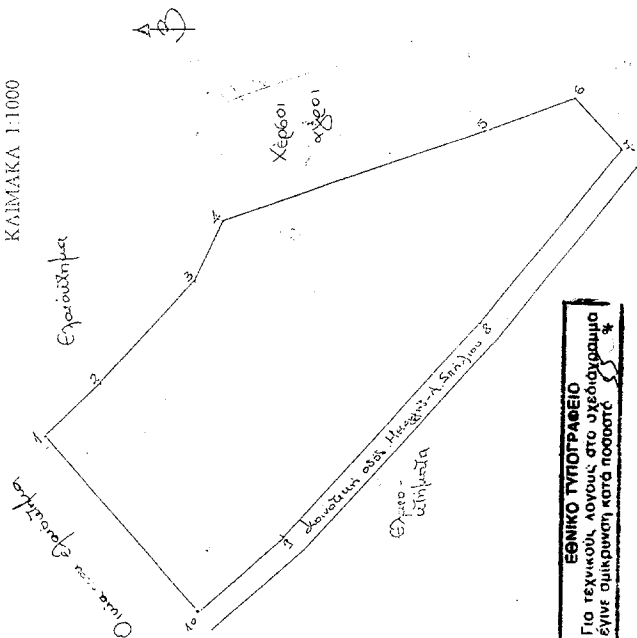


ΕΘΝΙΚΟ ΤΥΠΟΓΡΑΦΕΙΟ
 Για τεχνικούς λόγους στο σχεδιάγραμμα
 έγινε σμίκρυνση κατά ποσοστό 5%

ΥΠΟΜΝΗΜΑ
 ΕΜΒΑΔΟΝ (1,2,3, ..., 9,10,11) = 5,56 στρ.

ΚΕΡΚΥΡΑ ... 19-9-03 ...
 Ο ΣΥΝΤΑΚΤΗΣ


ΚΕΡΚΥΡΑ ... 19-9-03 ...
 ΚΕΡΚΥΡΑ ... 19-9-03 ...

ΧΑΡΤΗΣ ΠΡΟΣΑΝΑΤΟΛΙΣΜΟΥ
 Κλίμακα 1:20000

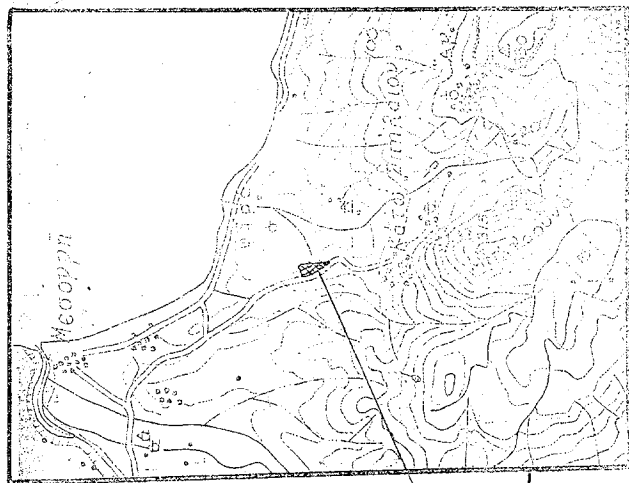

Το παρόν ανήκει
 στην
 αριθμ. 15531/2-10-03
 απόφαση της
 Γ.Γ.Π.Ν.

Θέση έκτασης
 που κηρύσσεται
 αναδασωτέα

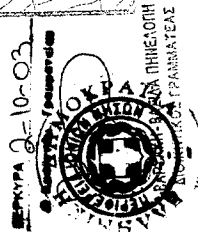

ΚΕΡΚΥΡΑ ... 29-9-03 ...
 ΕΛΕΥΘΕΡΙΟΣ
 Η ΔΗΜΟΤΙΚΗ ΔΕΣΗ

ΚΕΡΚΥΡΑ ... 2-10-03 ...
 Η

ΓΕΝΙΚΗ ΓΡΑΜΜΑΤΕΑΣ
 ΠΕΡΙΦΕΡΕΙΑΣ ΙΟΝΙΩΝ ΝΗΣΩΝ

ΚΡΗΤΗ-ΓΑΤΣΟΥΛΗ ΟΔΙΑ

ΑΝΑΣΤΑΣΙΑ ΚΑΝΕΛΛΟΠΟΥΛΟΥ