



04012181411030008



12073

ΕΦΗΜΕΡΙΣ ΤΗΣ ΚΥΒΕΡΝΗΣΕΩΣ

ΤΗΣ ΕΛΛΗΝΙΚΗΣ ΔΗΜΟΚΡΑΤΙΑΣ

ΤΕΥΧΟΣ ΤΕΤΑΡΤΟ

Αρ. Φύλλου 1218

14 Νοεμβρίου 2003

ΠΕΡΙΕΧΟΜΕΝΑ

ΔΙΑΤΑΓΜΑΤΑ

Τροποποίηση του εγκεκριμένου ρυμοτομικού σχεδίου του δήμου Ταύρου στην πολεοδομική ενότητα του Ελαιώνα (Ν. Αττικής) και τροποποίηση προκηπίου 1

ΑΠΟΦΑΣΕΙΣ

Κήρυξη έκτασης ως αναδασωτέας στη θέση «Λαλουσόλακα» περιφέρειας Δημοτ. Διαμ/των Ελληνικού και Σταροχωρίου του Δήμου Φαρρών Ν. Αχαΐας ... 2

Αναγκαστική απαλλοτρίωση ακινήτων για τις ανάγκες της Πολεμικής Αεροπορίας (συμπληρωματική επέκταση χώρου 7ης ΜΣΕΠ) στη θέση «Αβδέλες» του Δήμου Σκύρου Ν. Ευβοίας..... 3

Αναγκαστική απαλλοτρίωση ακινήτων για την κατασκευή του έργου: «Παράκαμψη Φουρνάς» στο Ν. Ευρυτανίας. 4

Αναγκαστική απαλλοτρίωση ακινήτων για την κατασκευή του έργου: «Παράκαμψη στροφών Βούλπης» στο Ν. Ευρυτανίας..... 5

ΔΙΟΡΘΩΣΕΙΣ ΣΦΑΛΜΑΤΩΝ

Διόρθωση σφάλματος στην 1034510/3093/0010/24.4.2002 απόφαση των Υπουργών Οικονομίας και Οικονομικών, ΠΕ.ΧΩ.ΔΕ. και Πολιτισμού..... 6

ΔΙΑΤΑΓΜΑΤΑ

(1)
Τροποποίηση του εγκεκριμένου ρυμοτομικού σχεδίου του δήμου Ταύρου στην πολεοδομική ενότητα του Ελαιώνα (Ν. Αττικής) και τροποποίηση προκηπίου.

Ο ΠΡΟΕΔΡΟΣ ΤΗΣ ΕΛΛΗΝΙΚΗΣ ΔΗΜΟΚΡΑΤΙΑΣ

Έχοντας υπόψη:

1. Τις διατάξεις των άρθρων 152 (παρ. 6), 154 και 160 (παρ. 1 και 2) του από 14.7.1999 Π.Δ./τος «Κώδικας Βασιικής Πολεοδομικής Νομοθεσίας» (Δ' 580).

2. Τις διατάξεις του άρθρου 99 (παρ. 2) του Ν. 1892/1990 «Για τον εκσυγχρονισμό και την ανάπτυξη και άλλες διατάξεις» (Α' 101), όπως συμπληρώθηκε με την παρ. 1 του άρθρου 7 του Ν. 2052/1992 «Μέτρα για την αντιμετώπιση του νέφους και πολεοδομικές ρυθμίσεις» (Α' 94).

3. Τις διατάξεις του άρθρου 29Α του Ν. 1558/1985 «Κυβέρνηση και Κυβερνητικά Όργανα» (Α' 137), που προστέθηκε με το άρθρο 27 του Ν. 2081/1992 (Α' 154) και αντικαταστάθηκε με την παρ. 2α του άρθρου 1 του Ν. 2469/1997 (Α' 38).

4. Την 84426/6485/1990 απόφαση του Υπουργού Περιβάλλοντος, Χωροταξίας και Δημοσίων Έργων «Τροποποίηση των Γενικών Πολεοδομικών Σχεδίων (Γ.Π.Σ.) των δήμων Αθηναίων, Αγ. Ιωάννη Ρέντη, Αιγάλεω, Περιστερίου και Ταύρου» (Δ' 729) και την 72888/3764/3.7.1991 απόφαση του Υπουργού Περιβάλλοντος, Χωροταξίας και Δημοσίων Έργων (Δ' 434).

5. Την 137/2002 γνωμοδότηση του δημοτικού συμβουλίου Ταύρου.

6. Τις 1/συν. 22/3.4.2002 και 3/συν. 39/12.2.2003 γνωμοδοτήσεις της Εκτελεστικής Επιτροπής του Οργανισμού Αθήνας.

7. Το γεγονός ότι από τις κανονιστικές διατάξεις αυτού του διατάγματος δεν προκαλείται δαπάνη σε βάρος του κρατικού προϋπολογισμού και του οικείου Ο.Τ.Α.

8. Την 323/2003 γνωμοδότηση του Συμβουλίου της Επικρατείας με πρόταση της Υπουργού Περιβάλλοντος, Χωροταξίας και Δημοσίων Έργων, αποφασίζουμε:

Άρθρο 1

Εγκρίνεται η τροποποίηση του εγκεκριμένου ρυμοτομικού σχεδίου του δήμου Ταύρου στην πολεοδομική ενότητα του Ελαιώνα (Ν. Αττικής) που έχει καθοριστεί Ζώνη Ελεγχόμενης Ανάπτυξης (Ζ.Ε.Α.) με το από 18.12.1990 Π.Δ./γμα (Δ' 709) με τη μετατόπιση οικοδομικών - ρυμοτομικών γραμμών και τον καθορισμό κοινοχρήστου χώρου πρασίνου, όπως φαίνεται στα δύο (2) πρωτότυπα διαγράμματα σε κλίμακα 1:1000, που θεωρήθηκαν από τον Προϊστάμενο της Διεύθυνσης Τοπογραφικών Εφαρμογών με την 32950/2003 πράξη του και που αντίτυπα τους σε φωτοσμίκρυνση δημοσιεύονται με το παρόν διάταγμα.

Άρθρο 2

Στο πρόσωπο των οικοπέδων οικοδομημένων ή μη που βρίσκονται στην περιοχή της οποίας το σχέδιο τροποποιείται με το παραπάνω άρθρο τροποποιείται το προβλεπόμενο από το εγκεκριμένο ρυμοτομικό σχέδιο προκήπιο και το πλάτος του καθορίζεται σε έξι (6,00), δέκα (10,00) και δώδεκα (12,00) μέτρα, όπως φαίνεται στα διαγράμματα του άρθρου 1.

Άρθρο 3

Η ισχύς του παρόντος διατάγματος αρχίζει από τη δημοσίευση του στην Εφημερίδα της Κυβερνήσεως.

Στην Υπουργό Περιβάλλοντος, Χωροταξίας και Δημοσίων Έργων αναθέτουμε τη δημοσίευση και εκτέλεση του παρόντος διατάγματος.

Αθήνα, 21 Οκτωβρίου 2003

Ο ΠΡΟΕΔΡΟΣ ΤΗΣ ΔΗΜΟΚΡΑΤΙΑΣ

ΚΩΝΣΤΑΝΤΙΝΟΣ ΣΤΕΦΑΝΟΠΟΥΛΟΣ

Η ΥΠΟΥΡΓΟΣ


ΠΕΡΙΒΑΛΛΟΝΤΟΣ ΧΩΡΟΤΑΞΙΑΣ ΚΑΙ ΔΗΜΟΣΙΩΝ ΕΡΓΩΝ

ΒΑΣΩ ΠΑΠΑΝΔΡΕΟΥ

ΥΠΟΥΡΓΕΙΟ ΠΕΧΩΔΕ
ΔΙΕΥΘΥΝΣΗ ΤΟΠΟΓΡΑΦΙΚΩΝ ΕΦΑΡΜΟΓΩΝ

ΚΤΗΜΑΤΟΓΡΑΦΙΚΟ ΔΙΑΓΡΑΜΜΑ ΕΦΑΡΜΟΓΗΣ Α

Κ.Α. 0030
1 / 1314

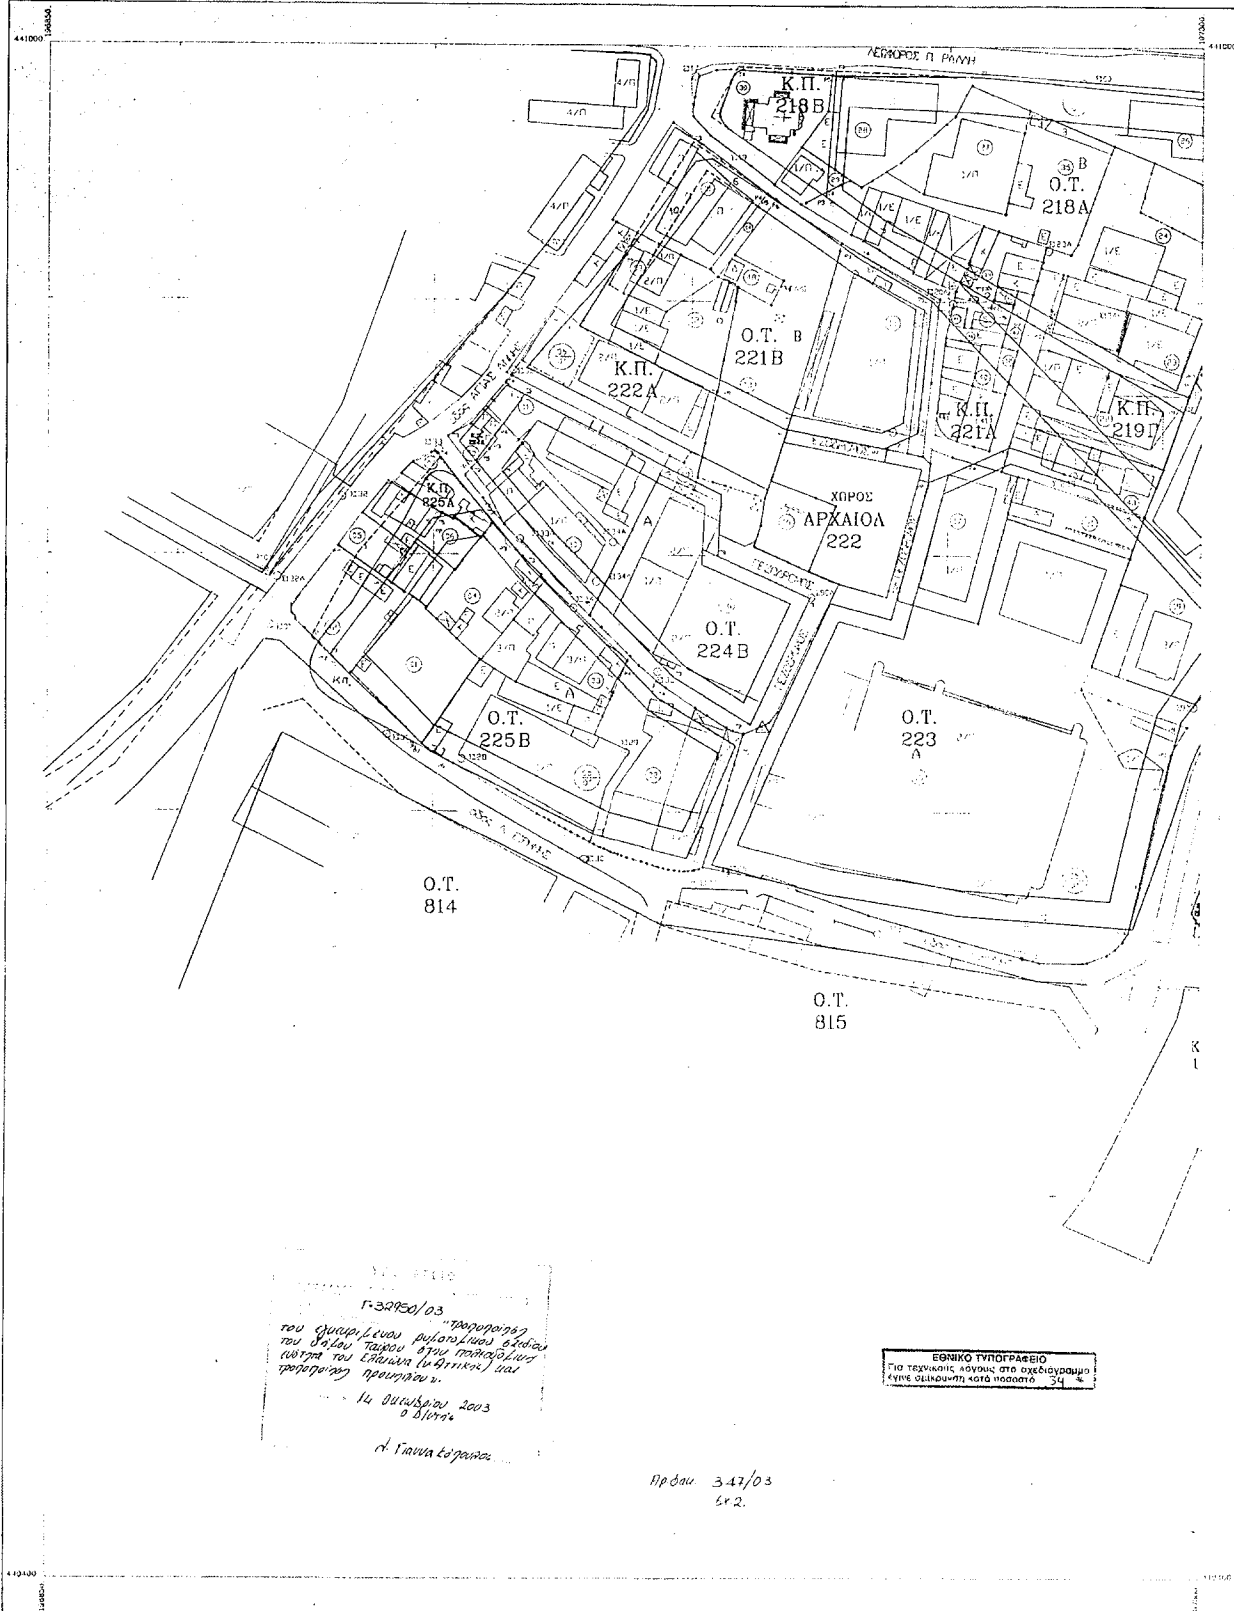

ΕΛΛΗΝΙΚΟ Ο.Α.Τ.Μ.
Εγκάρσια Μερκατορική Προβολή 3°
Κεντρικός μεσημβρινός λ=0° απ' Αθήνα
Ο περιμετρικός τετραγωνισμός του διαγράμματος
είναι της προβολής ΝΑΤΤ του κέντρου φυλλού
με $\varphi = 37.45^\circ$ και $\lambda = -0.15^\circ$ απ' Αθήνα

Ο ΕΚΠΡΟΣΩΠΟΣ
ΤΩΝ ΑΝΑΔΟΧΩΝ

Γ. Α. Αποστόλης


Κλίμακα 1:1000


ΟΙ ΕΠΙΒΛΕΠΟΝΤΕΣ Ο ΔΙΕΥΘΥΝΤΗΣ

Γ. Τσιπορτζόπουλος Κ. Κωνσταντίνου

Δ. Αποστόλης

ΝΟΜΟΣ	32	Α.Τ.Τ.Κ.Η.Σ.
ΔΗΜΟΣ Η ΚΟΙΝ. Ο.Σ.	023	Τ.Α.Τ.Ρ.Ο.Υ
Μεθόδος συντάξης	Τοπογραφικά στοιχεία Ε.Π.Ι.Ε.Ι.Α	Κτηματολογικά στοιχεία Ε.Π.Ι.Ε.Ι.Α
Συμπληρώθηκε	19.9.2	9 Μαρτίου 2003
Χρόνος συντάξης	ΟΚΤΩΒΡΙΟΣ 1999	Ε.Α.Α. Δ. Αποστόλης

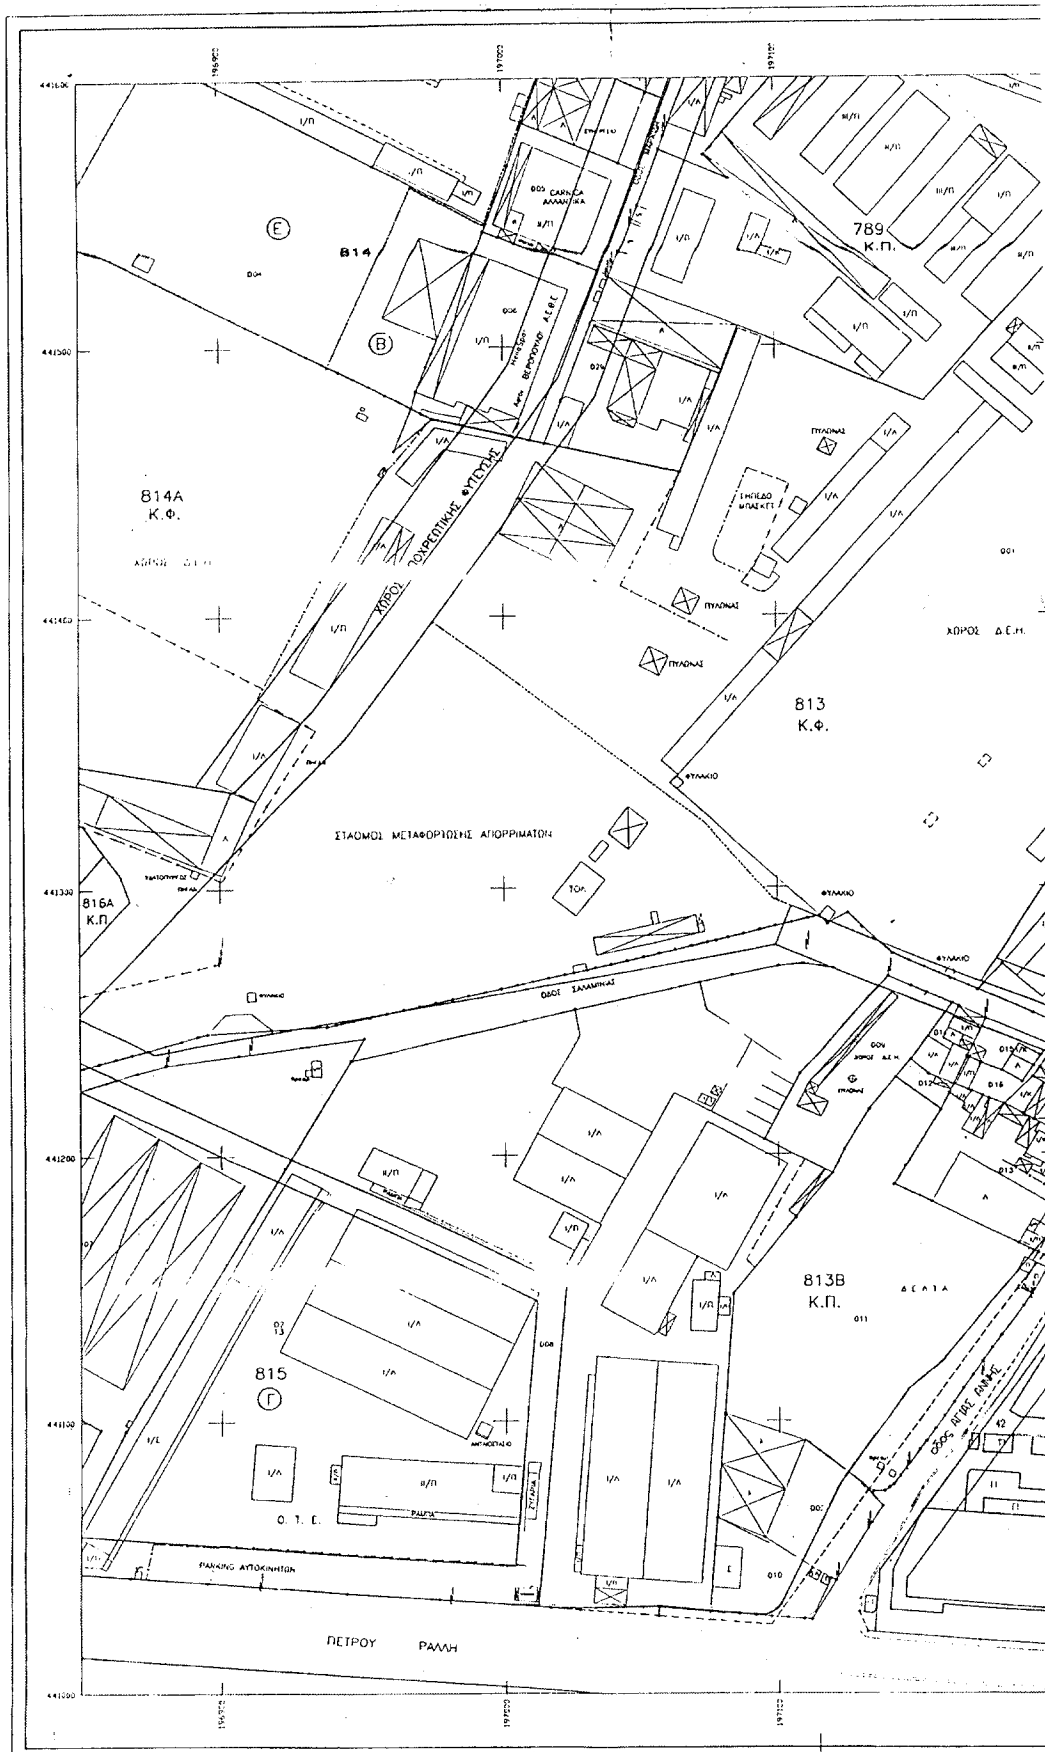

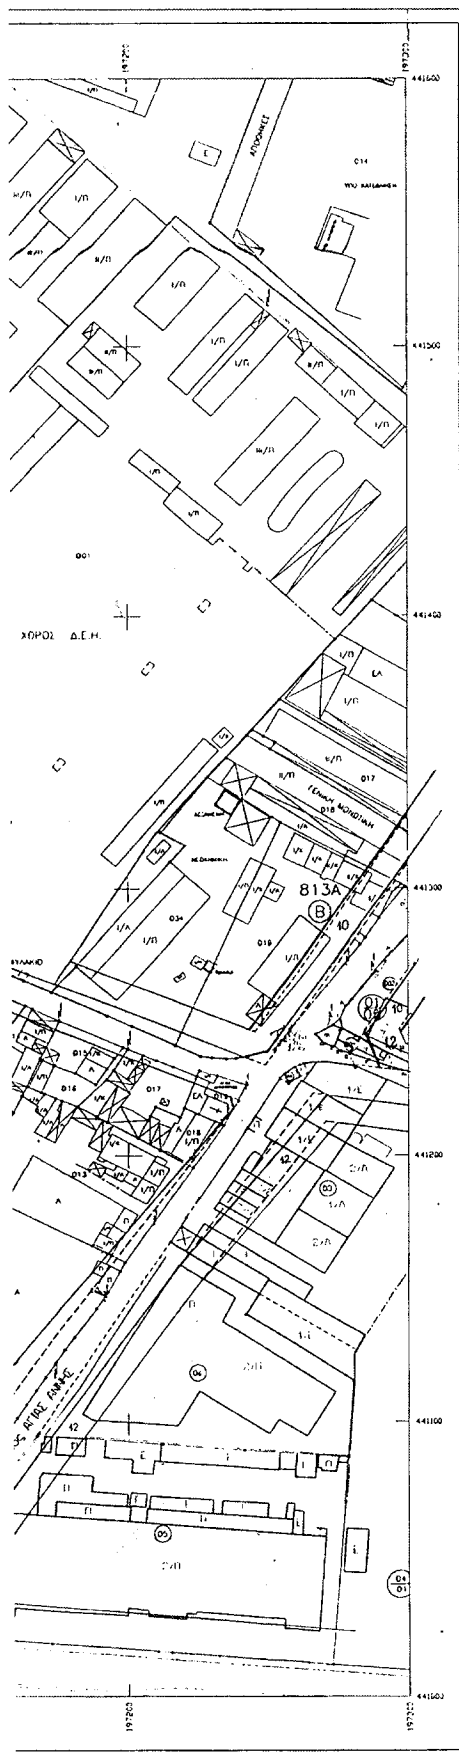

Т П О М Н И М А

Г. 32950/03

"τροποποιήσεγ του σχετ.πλευνου ρυθμο-
 λικου βιθιδου του δαφου ταυρου στου
 ποτιοδολλου ενωτια του εθαιαα
 (ν. 87124) και τροποποιήσεγ προεγχαλν


Revised 14 October 2003

Α. Γιαννατόπουλου

AP. Doc. 347/02
62.2

ΕΘΝΙΚΟ ΤΥΠΟΓΡΑΦΕΙΟ
Για τεχνικούς λόγους στο σχεδιάγραμμα
έγινε σμίκρυνση, κατά ποσοστό 36 %

Ελληνικά δαίτη
Εγκατάσταση Μεταωατορική Πρόβλη 3
Κεντρικός Μεσημβρινός λ.0 ύπο Αθήνα
Ο περιμετρικός τετραγωνισμός του διαγράμματος
είναι της πρόβλης 1011 του κέντρου φύλλου
με φ.37 °45 λ.0 15° απ' Αθήνα

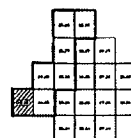

ΕΛΛΗΝΙΚΗ ΔΗΜΟΚΡΑΤΙΑ
ΥΠΟΥΡΓΕΙΟ ΠΕΧ.Θ.Δ.
ΓΕΝΙΚΗ ΔΙΕΥΘΥΝΣΗ ΠΟΛΕΟΔΟΜΙΑΣ
ΔΙΕΥΘΥΝΣΗ ΤΟΠΟΓΡΑΦΙΚΩΝ ΕΦΑΡΜΟΓΩΝ

ΜΕΛΕΤΗ ΕΦΑΡΜΟΓΗΣ ΠΟΛΕΟΔΟΜΙΚΗΣ ΜΕΛΕΤΗΣ
ΠΕΡΙΟΧΗΣ ΕΛΑΙΩΝΑ ΤΟΥ ΔΗΜΟΥ ΤΑΥΡΟΥ

ΚΤΗΜΑΤΟΓΡΑΦΙΚΟ ΔΙΑΓΡΑΜΜΑ
ΕΦΑΡΜΟΓΗΣ

ΑΡΙΘΜΟΣ ΣΥΝΑΓΩΤ

13-15

KATHAKA

1 : 1000

ИМПЕРИИ

TOTAL OF 1999

ΑΝΑΔΟΧΟΙ

1. ΤΟΠΟΓΡΑΦΟΙ ΜΕΛΕΤΗΤΕΣ

ΟΡΙΟ ΣΤΑΘΟΥΛΟΙ ΜΗΧ/ΚΟΙ Ε.Π.Ε.

ΑΝΤΩΝΙΑ ΠΑΠΑΔΑΚΗ - ΡΟΚΟΤ
ΓΕΩΡΓΙΟΣ ΤΑΒΛΑΣ - ΟΡΙΩΝ Σ.Ε.

2. ΠΟΛΥΘΕΩΟΜΟΙ ΜΕΛΕΤΗΤΕΣ

ΒΑΣΙΛΗΣ ΚΟΥΤΣΑΚΟΣ

ΒΑΚΑΛΟΠΟΥΛΟΥ ΕΛΙΣΑΒΕΤ
ΜΥΚΟΠΟΥΛΟΣ ΑΝΔΡΕΑΣ

ΒΙΒΛΙΟΠΟΛΙΣ ΕΛΛΑΣ

ΒΑΣΙΛΗΣ ΚΟΤΤΕΛΑΚΟΣ

ΝΤΟΚΟΝΟΤΑΘΣ ΔΗΜΗΤΡΙΟΣ

ΔΕΛΤΑ ΤΖΑΝΟΠΟΥΛΟΣ ΤΟΠ. ΜΗΧ/ΚΟΙ

ΓΕΡΑΣΙΜΟΣ ΑΠΟΣΤΟΛΑΤΟΣ ΤΟΠ. ΜΗΧ/

1000

ΑΠΟΦΑΣΕΙΣ

Αριθ. 3491

(2)

Κήρυξη έκτασης ως αναδασωτέας στη θέση «Λαλουσό-
λακα» περιφέρειας Δημοτ. Διαμ/των Ελληνικού και
Σταροχωρίου του Δήμου Φαρρών Ν. Αχαΐας.

**Ο ΓΕΝΙΚΟΣ ΓΡΑΜΜΑΤΕΑΣ
ΠΕΡΙΦΕΡΕΙΑΣ ΔΥΤΙΚΗΣ ΕΛΛΑΔΑΣ**

Έχοντας υπόψη:

1. Το άρθρο 117 παρ. 3 του Συντάγματος της Χώρας.
2. Τις διατάξεις του Ν. 2503/97 «Διοίκηση, οργάνωση, στελέχωση της Περιφέρειας, ρύθμιση θεμάτων για την τοπική αυτοδιοίκηση και άλλες διατάξεις».
3. Την 186/30.6.1998 (ΦΕΚ 727/τ.Β'/98) απόφαση Γ.Γ.Π.Δ.Ε «Άσκηση αρμοδιοτήτων Γενικού Γραμματέα Περιφέρειας Δυτ. Ελλάδας επί θεμάτων ΔΑΣΙΚΩΝ και μεταβίβαση του δικαιώματος υπογραφής στους Προϊστάμενους Υπηρεσιακών Μονάδων της Περιφέρειας».
4. Τις διατάξεις του Ν. 998/79 «Περί προστασίας των Δασών και των δασικών εκτάσεων» και συγκεκριμένα:
 - α) Του άρθρου 41 παρ. 1.
 - β) Του άρθρου 38 παρ. 2.
 - γ) Του άρθρου 70 παρ. 3 του Ν. 998/79, όπως συμπληρώθηκε με τον Ν. 2040/92.
5. Τις σχετικές δ/γές του Υπουργείου Γεωργίας.
6. Την 8539/9.10.2003 πρόταση του Δασαρχείου Πατρών «περί κηρύξεως εκτάσεως ως αναδασωτέας» εμβαδού 50,00 στρεμμάτων στη θέση «Λαλουσόλακα» περιφέ-

ρειας Δημοτικών Διαμερισμάτων Ελληνικού και Σταροχωρίου του Δήμου Φαρρών, αποφασίζουμε:

Κηρύσσουμε αναδασωτέα, με σκοπό την αποκατάσταση με φυσική αναγέννηση ή τεχνητή αναδάσωση, της δασικής βλάστησης που καταστράφηκε από πυρκαγιά που έγινε στις 20.8.2003 και διαπιστώθηκε στις 24.9.2003, την δημόσια δασική έκταση από αείφυλλα πλατύφυλλα (σχίνα, πουρνάρια) εμβαδού πενήντα χιλιάδων τετρ. μέτρων (50,00 στρέμ.), στη θέση «Λαλουσόλακα» περιφέρειας Δημοτ. Διαμ/των Ελληνικού και Σταροχωρίου του Δήμου Φαρρών, η οποία προσδιορίζεται από την οριογραμμή με στοιχεία Α, Β, Γ, Δ, Ε, Ζ, Η, Θ, Α (δεν συμπεριλαμβάνονται οι μη δασικές εκτάσεις), όπως αυτά φαίνονται στο συνημμένο τοπογραφικό διάγραμμα με κλίμακα 1:5.000, το οποίο αποτελεί αναπόσπαστο μέρος της απόφασης αυτής και έχει όρια:

Βόρεια: Με δασικές και αγροτικές εκτάσεις

Νότια: Με δασικές και αγροτικές εκτάσεις

Ανατολικά: Με δασικές και αγροτικές εκτάσεις

Δυτικά: Με δασικές και αγροτικές εκτάσεις

Η παρούσα ισχύει μετά τη δημοσίευσή της στον Δήμο Φαρρών και στα Δημοτ. Διαμερίσματα Ελληνικού και Σταροχωρίου σύμφωνα με το άρθρο 37 του Ν. 3200/55.

Η απόφαση αυτή να δημοσιευθεί στην Εφημερίδα της Κυβερνήσεως.

Πάτρα, 15 Οκτωβρίου 2003


Με εντολή Γενικού Γραμματέα Περιφέρειας

Ο Γενικός Διευθυντής κ.α.α.

ΧΛΟΗ ΚΑΤΣΟΥΔΑ

ΑΠΟΣΤΑΣΜΑ ΧΑΡΤΗ

Περίφ. Δημ. Διαμ. Ελληνικού & Σταροχωρίου Δήμου Φαρρών
ΚΛΙΜΑΚΑ 1:5000
Τοπογραφικό επίπεδο που καμνεί

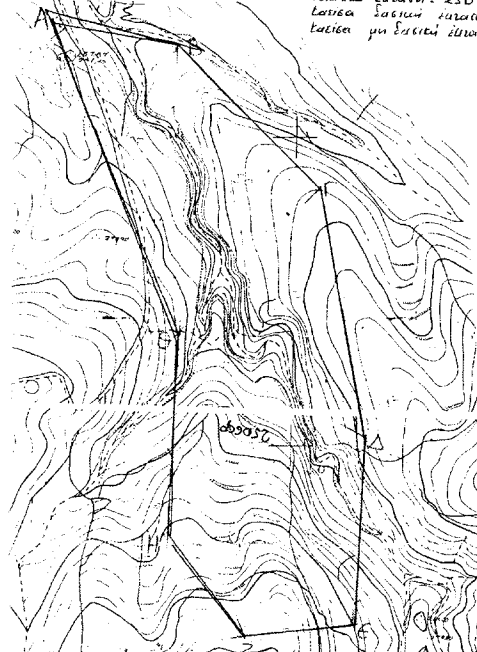

Αντικείμενο αριθ. 3491/2003 απόφαση Π.Γ.Δ.Ε. / Ν.Δ.
ΤΟΠΟΓΡΑΦΙΚΟ ΔΙΑΓΡΑΜΜΑ

Εργο οποίο απεικονίζεται η οριογραμμή ως
επίπεδο που καμνεί ως 20-8-2003 και θέση
«Λαλουσόλακα» Δημ. Διαμ. Ελληνικού & Στα-
ροχωρίου, Δήμου Φαρρών
Πλάτος επίγειοι = 250 μέτρ.
Επίπεδο δασικών εκτάσεων = 50 στρέμ.
Επίπεδο μη δασικών εκτάσεων = 200 στρέμ.

ΓΕΝΙΚΟ ΤΥΠΟΓΡΑΦΕΙΟ
ΓΙΑ ΤΕΧΝΙΚΕΣ ΧΡΕΙΣ
ΕΡΓΑ ΔΗΜΟΤΙΚΗΣ ΚΑΤΑΣΤΑΣΗΣ
15-10-2003

Πάτρα 4-10-2003
Η Συντάκτης
Αββ. Παναίσα
Δασογόνος

ο Δασάρχης
Απ. Βασιλείου
Δασογόνος

Πάτρα 15-10-2003
Ο Γενικός Διευθυντής
Α. Βασιλείου
Αρχ. Διευθυντής

Αριθ. 5567

(3)

Αναγκαστική απαλλοτρίωση ακινήτων για τις ανάγκες της Πολεμικής Αεροπορίας (συμπληρωματική επέκταση χώρου 7ης ΜΣΕΠ) στη θέση «Αβδέλες» του Δήμου Σκύρου Ν. Ευβοίας.

Ο ΓΕΝΙΚΟΣ ΓΡΑΜΜΑΤΕΑΣ
ΠΕΡΙΦΕΡΕΙΑΣ ΣΤΕΡΕΑΣ ΕΛΛΑΔΑΣ

Έχοντας υπόψη:

1. Τις διατάξεις του Ν. 2882/2.2.2001 «Κώδικας Αναγκαστικών Απαλλοτριώσεων Ακινήτων».

2. Τις διατάξεις:

α) του Ν. ΓΣΙΣΤ/1907 «περί Αναγκαστικής Απαλλοτρίωσης αγροτικών ή αστικών τμημάτων προς ανέγερση στρατιωτικών και ναυτικών κτιρίων και οχυρωματικών εν γένει έργων».

β) του Ν. 1650/1986 και την Κ.Υ.Α. 69269/5387/25.10.90, άρθρο 3 (ΦΕΚ 678/Τ.Β'/25.10.90), σύμφωνα με τις οποίες τα έργα που εξυπηρετούν σκοπούς Εθνικής Άμυνας, απαλλάσσονται από την υποχρέωση εκπόνησης μελετών περιβαλλοντικών επιπτώσεων.

3. Το Φ.550/692007/5.11.2002 έγγραφο του ΓΕΑ με το οποίο διαβιβάσθηκε η αριθ. Φ.550/692007/ 17.10.2002 Γνωμάτευση του ΓΕΑ και ζητείται η κήρυξη της απαλλοτρίωσης.

4. Το 494/20.3.2003 έγγραφο του Δασαρχείου Αλιβερίου.

5. Το 10804 Π.Ε./3.1.2003 έγγραφο της Δ/νσης Αγροτικής Ανάπτυξης.

6. Το Φ.550/686116/18.2.2003 έγγραφο του ΓΕΑ με το οποίο προσδιορίζεται κατά προσέγγιση η απαιτούμενη για την συντέλεση της απαλλοτρίωσης δαπάνη όπως και ο τρόπος κάλυψης μέσα στις νόμιμες προθεσμίες.

7. Το Φ.311/1336/22.7.2003 έγγραφο Κτηματικής Υπηρεσίας Ν. Ευβοίας, αποφασίζουμε:

Κηρύσσουμε την αναγκαστική απαλλοτρίωση, για λόγους δημόσιας ωφέλειας και ειδικότερα για τις ανάγκες της Πολεμικής Αεροπορίας έκτασης συνολικού εμβαδού 960 μ², στη θέση «Αβδέλες» του Δήμου Σκύρου Ν. Ευβοίας (συμπληρωματική επέκταση χώρου 7ης ΜΣΕΠ) και εικονίζεται με κλίμακα 1:1000 στο αριθ. αρχ. 4-361 κτηματολογικό διάγραμμα και στον αντίστοιχο κτηματολογικό πίνακα του ΓΕΑ Δ/νση Έργων (Γ5), τα οποία έχουν συνταχθεί από τον Τοπογράφο Μηχανικό Ε. Ιορδανόπουλο και έχουν εγκριθεί από τον Σμχο - Δ/ντή Βασ. Ρούκη στις 16.10.2002.

Στην έκταση που απαλλοτριώνεται προβάλλει δικαιώματα κυριότητας ο Μαυρογεώργης Γεώργιος του Εμμανουήλ.

Η απαλλοτρίωση κηρύσσεται υπέρ του Δημοσίου και με δαπάνη του Δημοσίου και περιλαμβάνεται στα απρόβλεπτα του προϋπολογισμού απαλλοτριώσεων για το έτος 2003 (Εθνικά Έργα).

Η απόφαση αυτή να δημοσιευθεί στην Εφημερίδα της Κυβερνήσεως.

Λαμία, 4 Νοεμβρίου 2003

Ο Γενικός Γραμματέας Περιφέρειας
ΣΤΕΦΑΝΟΣ Θ. ΠΑΤΡΑΜΑΝΗΣ

Αριθ. 4407

(4)

Αναγκαστική απαλλοτρίωση ακινήτων για την κατασκευή του έργου: «Παράκαμψη Φουρνάς» στο Ν. Ευρυτανίας.

Ο ΓΕΝΙΚΟΣ ΓΡΑΜΜΑΤΕΑΣ
ΠΕΡΙΦΕΡΕΙΑΣ ΣΤΕΡΕΑΣ ΕΛΛΑΔΑΣ

Έχοντας υπόψη:

1. Τις διατάξεις του Ν. 2882/2.2.2001 «Κώδικας Αναγκαστικών Απαλλοτριώσεων Ακινήτων».

2. Τις διατάξεις:

α) Ν. 1418/84 «Δημόσια έργα και ρυθμίσεις συναφών».

β) Ν. 653/77 «περί υποχρεώσεων των παροδίων ιδιοκτητών για τη διάνοιξη οδών κλπ».

3. Το 05/26.5.2003 Πρακτικό του Νομαρχιακού Συμβουλίου της Νομαρχιακής Αυτοδιοίκησης Ευρυτανίας.

4. Την 2932/9.7.2002 απόφαση ΔΙΠΕΧΩ Περιφέρειας Στερεάς Ελλάδας έγκρισης περιβαλλοντικών όρων.

5. Την 5111/13.12.2003 απόφαση Δ/νσης Τεχνικών Υπηρεσιών Νομαρχιακής Αυτοδιοίκησης Ευρυτανίας έγκρισης κτηματολογίου.

6. Το 200/8.4.2003 έγγραφο Δ/νσης Γεωργίας και Αλιείας Νομαρχιακής Αυτοδιοίκησης Ευρυτανίας.

7. Το 157/5.5.2003 έγγραφο Δασαρχείου Καρπενησίου Νομαρχιακής Αυτοδιοίκησης Ευρυτανίας.

8. Τα 303/24.6.2003 και 328/1.7.2003 έγγραφα Κτηματικής Υπηρεσίας Ν. Ευρυτανίας, αποφασίζουμε:

Κηρύσσουμε την αναγκαστική απαλλοτρίωση, για λόγους δημόσιας ωφέλειας και ειδικότερα για την κατασκευή του έργου Παράκαμψη Φουρνάς, έκτασης συνολικού εμβαδού 30.659.00 μ², που βρίσκεται στο Νομό Ευρυτανίας και εικονίζεται με κλίμακα 1:500 στα από Νοέμβριο 2002 και με αριθμό ΚΤ1, ΚΤ2, ΚΤ3 κτηματολογικά διαγράμματα και στον αντίστοιχο κτηματολογικό πίνακα τα οποία έχουν συντάξει τα συμπράττοντα μελετητικά γραφεία Αντώνιος Κουτρομπής - Αθανάσιος Λιόσης - Χρύσανθος Κωστάκος και έχει θεωρήσει ο Διευθυντής της Δ/νσης Τεχνικών Υπηρεσιών Ν. Α. Ευρυτανίας στις 12.12.2002.

Στην έκταση που απαλλοτριώνεται προβάλλουν δικαιώματα κυριότητας οι: 1) Οικονόμου Ευάγγελος, 2) Κληρ. Μίγα Αναστασίου, 3) Τσέλιος Γεώργιος, 4) Κατσιούλης Ηλίας κ.λ.π.

Στην έκταση που απαλλοτριώνεται δεν περιλαμβάνονται οι εκτάσεις εκείνες οι οποίες στα κτηματολογικά στοιχεία φέρονται ότι ανήκουν στο Δημόσιο.

Η απαλλοτρίωση κηρύσσεται υπέρ της Νομαρχιακής Αυτοδιοίκησης Ευρυτανίας και με δαπάνη 78.694,00€ και θα αντιμετωπισθεί από πιστώσεις του Γ ΚΠΣ (ΣΑΝΑ 03 Κωδ. Έργου 2003ΝΑ01230002).

Η απόφαση αυτή να δημοσιευθεί στην Εφημερίδα της Κυβερνήσεως.

Λαμία, 4 Νοεμβρίου 2003

Ο Γενικός Γραμματέας Περιφέρειας
ΣΤΕΦΑΝΟΣ Θ. ΠΑΤΡΑΜΑΝΗΣ

Αριθ. 5790

(5)

Αναγκαστική απαλλοτρίωση ακινήτων για την κατασκευή του έργου: «Παράκαμψη στροφών Βούλπης» στο Ν. Ευρυτανίας.

Ο ΓΕΝΙΚΟΣ ΓΡΑΜΜΑΤΕΑΣ
ΠΕΡΙΦΕΡΕΙΑΣ ΣΤΕΡΕΑΣ ΕΛΛΑΔΑΣ

Έχοντας υπόψη:

1. Τις διατάξεις του Ν. 2882/2.2.2001 «Κώδικας Αναγκαστικών Απαλλοτριώσεων Ακινήτων».
2. Τις διατάξεις:
 - α) Ν. 1418/84 «Δημόσια έργα και ρυθμίσεις συναφών».
 - β) Ν. 653/77 «περί υποχρεώσεων των παρόδων ιδιοκτητών για τη διάνοιξη οδών κλπ».
3. Το 05/26.5.2003 Πρακτικό του Νομαρχιακού Συμβουλίου της Νομαρχιακής Αυτοδιοίκησης Ευρυτανίας.
4. Την 4005/3.10.2002 απόφαση ΔΙΠΕΧΩ Περιφέρειας Στερεάς Ελλάδας έγκρισης περιβαλλοντικών όρων.
5. Την 1125/18.3.2003 απόφαση Δ/σης Τεχνικών Υπηρεσιών Νομαρχιακής Αυτοδιοίκησης Ευρυτανίας έγκρισης κτηματολογίου.
6. Το 883/14.7.2003 έγγραφο Δ/σης Γεωργίας και Αλιείας Νομαρχιακής Αυτοδιοίκησης Ευρυτανίας.
7. Το 2281/14.8.2003 έγγραφο Δασαρχείου Καρπενησίου Νομαρχιακής Αυτοδιοίκησης Ευρυτανίας.
8. Το 388/27.8.2003 έγγραφο Κτηματικής Υπηρεσίας Ν. Ευρυτανίας, αποφασίζουμε:

Κηρύσσουμε την αναγκαστική απαλλοτρίωση, για λόγους δημόσιας ωφέλειας και ειδικότερα για την κατασκευή του έργου Παράκαμψη στροφών Βούλπης, έκτασης συνολικού εμβαδού 70.661,53 μ², που βρίσκεται στο Νομό Ευρυτανίας και εικονίζεται με κλίμακα 1:500 στα από Νοέμβριο 2002 και με αριθμό ΚΤ1, ΚΤ2, ΚΤ3, ΚΤ4, ΚΤ5, ΚΤ6 κτηματολογικά διαγράμματα και στον αντίστοιχο κτηματολογικό πίνακα τα οποία έχουν συντάξει τα συμπεράττοντα μελετητικά γραφεία Αποστόλης Φράγκος -

Στυλιανός Βεργόπουλος - Σοφία Βλάχου και έχει θεωρησει ο Διευθυντής της Δ/σης Τεχνικών Υπηρεσιών Ν. Α. Ευρυτανίας στις 18.3.2003.

Στην έκταση που απαλλοτριώνεται προβάλλουν δικαιώματα κυριότητας οι: 1) Γερνίκος Δημήτριος του Κωνσταντίνου, 2) Γερνίκος Κωνσταντίνος του Γεωργίου, 3) Γερνίκος Κωνσταντίνος του Δημητρίου. 4) Νιαβής Κωνσταντίνος του Δημητρίου κ.λ.π.

Στην έκταση που απαλλοτριώνεται δεν περιλαμβάνονται οι εκτάσεις εκείνες οι οποίες στα κτηματολογικά στοιχεία φέρονται ότι ανήκουν στο Δημόσιο.

Η απαλλοτρίωση κηρύσσεται υπέρ της Νομαρχιακής Αυτοδιοίκησης Ευρυτανίας και με δαπάνη 78.694,00€ και θα αντιμετωπισθεί από πιστώσεις του Γ ΚΠΣ (ΣΑΝΑ 03 Κωδ. Έργου 2003ΝΑ01230001).

Η απόφαση αυτή να δημοσιευθεί στην Εφημερίδα της Κυβερνήσεως.

Λαμία, 4 Νοεμβρίου 2003

Ο Γενικός Γραμματέας Περιφέρειας
ΣΤΕΦΑΝΟΣ Θ. ΠΑΤΡΑΜΑΝΗΣ

ΔΙΟΡΘΩΣΕΙΣ ΣΦΑΛΜΑΤΩΝ

(6)

Στην 1034510/3093/0010/24.4.2002 απόφαση των Υπουργών Οικονομίας και Οικονομικών, ΠΕ.ΧΩ.ΔΕ. και Πολιτισμού που δημοσιεύθηκε στο ΦΕΚ 339 Δ/30.4.2002 για τη διάνοιξη της Λεωφ. Σταυρού Ραφήνας από Χ.Θ. 0+000 έως Χ.Θ. 1+452,48 (ΑΚ1) ανισόπεδο κόμβο Παλλήνης επί της Ε.Λ. Σταυρού Ραφήνας, διορθώνεται η απόφαση 746/2003 στο ορθό 759/2003.

(Από το Υπουργείο
Περιβ. Χωρ. & Δημ. Έργων)