

04012241911030008



12117

# ΕΦΗΜΕΡΙΣ ΤΗΣ ΚΥΒΕΡΝΗΣΕΩΣ

## ΤΗΣ ΕΛΛΗΝΙΚΗΣ ΔΗΜΟΚΡΑΤΙΑΣ

ΤΕΥΧΟΣ ΤΕΤΑΡΤΟ

Αρ. Φύλλου 1224

19 Νοεμβρίου 2003

### ΠΕΡΙΕΧΟΜΕΝΑ

#### ΑΠΟΦΑΣΕΙΣ

- Κήρυξη δημοτικής δασικής έκτασης εμβαδού 5850,89 τ.μ. ως αναδασωτέας, στη θέση Τζίνη Δ.Δ. Λιμεναρίων του Δήμου Θάσου..... 1
- Τροποποίηση ρυμοτομικού σχεδίου Δήμου Καλλιθέας στο Ο.Τ.444 για αλλαγή του διαγράμματος κάλυψης. 2
- Αναγνώριση οδού ως κυριωτέρας δημοτικής που συνδέει τους οικισμούς Βαλεριάνο - Θηράμονα - Μαυράτα Δήμου Ελειού - Πρόννων Ν. Κεφαλληνίας. ... 3
- Τροποποίηση σχεδίου πόλης Βόλου Ν. Μαγνησίας στο Ο.Τ. 1028G, στις Βόρειες Συνοικίες. .... 4

#### ΑΠΟΦΑΣΕΙΣ

Αριθ. 6233 (1)

Κήρυξη δημοτικής δασικής έκτασης εμβαδού 5850,89 τ.μ. ως αναδασωτέας, στη θέση Τζίνη Δ.Δ. Λιμεναρίων του Δήμου Θάσου.

#### Ο ΓΕΝΙΚΟΣ ΓΡΑΜΜΑΤΕΑΣ ΠΕΡΙΦΕΡΕΙΑΣ ΑΝΑΤΟΛΙΚΗΣ ΜΑΚΕΔΟΝΙΑΣ ΘΡΑΚΗΣ

Έχοντας υπόψη:

1. Τις διατάξεις:
  - α) Του άρθρου 117 παρ. 3 του Συντάγματος της Χώρας.
  - β) Των άρθρων 38 παρ. 1 και 41 παρ. 1 του Ν. 998/79.
  - γ) Του Νόμου 2240/94 «Περί συμπληρώσεως των διατάξεων για την Νομαρχιακή Αυτοδιοίκηση και άλλες διατάξεις».
  - δ) Των Ν. 2399/96 (ΦΕΚ 90Α/27.5.97 ) και Ν. 2503/97 (ΦΕΚ 107Α/30.5.97 ).
2. Την 3200/2001 απόφαση του Γεν. Γραμματέα της Περιφέρειας «Περί άσκησης αρμοδιοτήτων του Γεν. Γραμ-

ματέα της Περιφέρειας Ανατολικής Μακεδονίας Θράκης επί θεμάτων δασικών και μεταβίβαση του δικαιώματος υπογραφής σε Προϊσταμένους των Υπηρεσιακών μονάδων της Περιφέρειας» (ΦΕΚ 865/6.7.2001 τ.Β'), καθώς και τις 208/21.1.2002 (ΦΕΚ 128/Β/2002) και 1631/23.6.2003 (ΦΕΚ 882/τΒ'/2003) όμοιες.

3. Τις διαταγές του Υπουργείου Γεωργίας: α) 160417/1180/8.7.1980 και β) 182447/3049/24.9.1980.

4. Την 2668/6.10.2003 πρόταση του Δασαρχείου Θάσου με την οποία προτείνεται η κήρυξη της έκτασης που αναφέρεται στο θέμα ως αναδασωτέας.

5. Την 2893/15.10.2003 εισήγηση της Δ/σης Δασών Ν. Καβάλας, αποφασίζουμε:

Κηρύσσουμε αναδασωτέα, με σκοπό την προστασία των δασικών εδαφών και δασικού περιβάλλοντος και την αποκατάσταση της βλάστησης με φυσική η τεχνητή αναδάσωση που καταστράφηκε από παράνομη εκχέρσωση, ώστε να αποκλειστεί η χρήση της για κάθε άλλο σκοπό, τη δημοτική δασική έκταση συνολικού εμβαδού 5850,89 τ.μ. που βρίσκεται στη δασική θέση Τζίνη Δ.Δ. Λιμεναρίων- Δήμου Θάσου και προσδιορίζεται από τα στοιχεία: 1, 2, 3, 4, ..... 18, 19, 20, 1 Και έχει όρια:

Ανατολικά: Δημοτική δασική έκταση

Δυτικά: Δημοτική δασική έκταση

Βόρεια: Δημοτική δασική έκταση

Νότια: Δημοτική δασική έκταση,

όπως φαίνεται στο συνημμένο διάγραμμα που αποτελεί αναπόσπαστο μέρος της απόφασης αυτής.


Η απόφαση αυτή να δημοσιευθεί στην Εφημερίδα της Κυβερνήσεως.

Καβάλα, 31 Οκτωβρίου 2003

Με εντολή Γενικού Γραμματέα Περιφέρειας  
Ο Διευθυντής Δασών  
ΧΑΡΑΛΑΜΠΟΣ ΠΑΠΑΔΟΠΟΥΛΟΣ

ΕΛΛΗΝΙΚΗ ΔΗΜΟΚΡΑΤΙΑ  
ΠΕΡΙΦΕΡΕΙΑ  
ΑΝΑΤΟΛΙΚΗΣ ΜΑΚΕΔΟΝΙΑΣ & ΘΡΑΚΗΣ  
ΓΕΝΙΚΗ ΔΙΕΥΘΥΝΣΗ  
ΔΙΕΥΘΥΝΣΗ ΔΑΣΩΝ  
Δ/ΝΣΗ ΔΑΣΩΝ Ν. ΚΑΒΑΛΑΣ

ΚΗΡΥΞΗ ΑΝΑΔΑΣΩΤΕΟΥ  
Δημοτικής δασικής έκτασης  
Εμβαδού 5.850,89 τ.μ.  
Στη θέση «Τζίνη»  
ΛΙΜΕΝΑΡΙΩΝ – ΘΑΣΟΥ Ν. Καβάλας  
ΟΡΙΑ ΕΚΤΑΣΗΣ 10/2003 Π.Δ.Α.

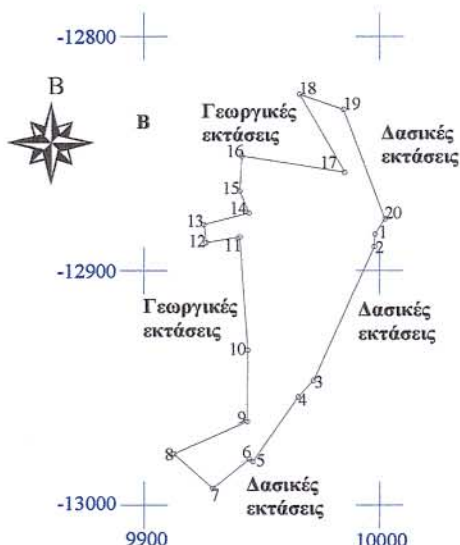

Κλίμακα 1:2000

| Συντεταγμένες κορυφών        | Αποστάσεις κορυφών |
|------------------------------|--------------------|
| 1. X=9998,060 Y=-12884,340   | 1-2 = 5,39 μ       |
| 2. X=9997,710 Y=-12889,720   | 2-3 = 62,82 μ      |
| 3. X=9971,880 Y=-12946,990   | 3-4 = 9,56 μ       |
| 4. X=9965,390 Y=-12954,010   | 4-5 = 33,66 μ      |
| 5. X=9946,100 Y=-12981,600   | 5-6 = 1,78 μ       |
| 6. X=9944,610 Y=-12980,610   | 6-7 = 19,75 μ      |
| 7. X=9929,120 Y=-12992,860   | 7-8 = 22,00 μ      |
| 8. X=9912,570 Y=-12978,360   | 8-9 = 34,13 μ      |
| 9. X=9943,740 Y=-12964,460   | 9-10 = 30,53 μ     |
| 10. X=9943,950 Y=-12933,930  | 10-11 = 48,52 μ    |
| 11. X=9940,540 Y=-12885,530  | 11-12 = 14,41 μ    |
| 12. X=9926,340 Y=-12888,000  | 12-13 = 7,73 μ     |
| 13. X=9925,350 Y=-12880,330  | 13-14 = 19,72 μ    |
| 14. X=9944,440 Y=-12875,370  | 14-15 = 10,15 μ    |
| 15. X=9940,620 Y=-12865,970  | 15-16 = 14,89 μ    |
| 16. X=9941,600 Y=-12851,110  | 16-17 = 44,07 μ    |
| 17. X=9985,120 Y=-12858,040  | 17-18 = 38,36 μ    |
| 18. X=9966,050 Y=-12824,760  | 18-19 = 19,63 μ    |
| 19. X=9984,610 Y=-12831,160  | 19-20 = 49,90 μ    |
| 20. X=10002,240 Y=-12877,840 | 20-1 = 7,73 μ      |

E=5.850,89 τ.μ.

ΚΑΤΑΤΟΠΙΣΤΙΚΟΣ ΧΑΡΤΗΣ Κλίμακας 1:5000  
Θέση έκτασης \*

ΑΝΗΚΕΙ ΣΤΗΝ υπ. αριθμ. 6233/31.10.2003  
ΑΠΟΦΑΣΗ Γ.Γ. ΠΕΡ/ΑΣ Α.Μ. ΘΡΑΚΗΣ.



ΕΘΝΙΚΟ ΤΥΠΟΓΡΑΦΕΙΟ  
Για τεχνικούς λογούς στο σχεδιάγραμμα  
έγινε σμίκρυνση κατά ποσοστό 80 %



Ε.Γ.Γ.Η.  
Ο Δ/τής Δασών Περιφέρειας

Γεωτεχνικός (Δασολόγος)  
με βαθμό Δ/ντη



Ο Δ/τής Δασών Καβάλας

Δασολόγος με βαθμό Διευθυντή



Ο Δ/τής Δασών Θάσου

Γεωτεχνικός με βαθμό Δ/ντη



Ο Συντάκτης

Δρ. ΚΟΝΤΟΣ ΝΙΚΟΛΑΟΣ  
ΓΕΩΤΕΧΝΙΚΟΣ ΠΕ2 - ΔΑΣΟΛΟΓΟΣ

Αριθ. 13255/141/2003

(2)

Τροποποίηση ρυμοτομικού σχεδίου Δήμου Καλλιθέας στο Ο.Τ.444 για αλλαγή του διαγράμματος κάλυψης.

## Ο ΝΟΜΑΡΧΗΣ ΑΘΗΝΩΝ

Έχοντας υπόψη:

1. Τις διατάξεις του Ν. 2218/94 (ΦΕΚ 90Α'/13.6.1994) «Ίδρυση Νομαρχιακής Αυτοδιοίκησης» όπως τροποποιήθηκαν και συμπληρώθηκαν με τον Ν. 2240/94 (ΦΕΚ153Α'/16.9.1994).
2. Τις διατάξεις του Π.Δ. 30/1906 (Φ.Ε.Κ. 21Α'/2.2.1996) «Κώδικας Νομαρχιακής Αυτοδιοίκησης» όπως τροποποιήθηκαν - συμπληρώθηκαν και ισχύουν σήμερα.
3. Τον ισχύοντα οργανισμό εσωτερικής λειτουργίας των Υπηρεσιών της Ν.Α. (Φ.Ε.Κ. 724Β/6.6.2003) όπως τροποποιήθηκε και ισχύει σήμερα.
4. Την 752/27.1.2003 απόφαση του Νομάρχη Αθηνών «περί ορισμού βοηθών Νομαρχών».
5. Την 4377/11.4.2003 απόφαση του Νομάρχη Αθηνών «περί μεταβίβασης αρμοδιοτήτων στην βοηθό Νομάρχη Κωνσταντίνα Μπέη».
6. Τις διατάξεις του Ν.Δ/τος της 17.7.1923, όπως μεταγενέστερα τροποποιήθηκαν και συμπληρώθηκαν και ειδικότερα τα άρθρα 3 και 70.
7. Τις διατάξεις του Ν.Δ/τος 1577/1985 (Φ.Ε.Κ. 210Α'/18.12.1985) «περί Γενικού Οικοδομικού Κανονισμού» ειδικότερα του άρθρου 34 όπως τροποποιήθηκε και συμπληρώθηκε με το Ν.Δ. 22831/2000 (Φ.Ε.Κ. 140 Α'/13.6.2000).
8. Τις διατάξεις του κώδικα Βασικής Πολεοδομικής Νομοθεσίας (ΦΕΚ 580 Δ'/99) και ειδικότερα τα άρθρα 152 παρ. 6, 154.
9. Τις διατάξεις του αρ.29Α του Ν.1558/85 όπως προστέθηκε με το αρ.27 του Ν. 2081/92 (ΦΕΚ154Α) και το γεγονός ότι από τις διατάξεις της παρούσας απόφασης δεν

προκαλείται δαπάνη σε βάρος του προϋπολογισμού του Δήμου.

10. Τις διατάξεις του άρθρου 29 του Ν.2831/2000 (ΦΕΚ 140Α') όπως αντικαταστάθηκαν από το άρθρο 10 του Ν.3044/26.8.2002 (ΦΕΚ 197Α).

11. Τη συγκρότηση των Σ.Χ.Ο.Π. των Δ/σεων Πολεοδομίας με την 34/30.5.2002 απόφαση Νομαρχιακού Συμβουλίου Αθηνών.

12. Το εγκριτικό Δ/γμα ρυμοτομίας του Δήμου Καλλιθέας (ΦΕΚ 1198/Δ/95).

13. Την 267/03 απόφαση Δημοτικού Συμβουλίου Καλλιθέας.

14. Την 9904/20 της 9ης συνεδρίασης στις 15.10.2003 γνωμοδότηση του Σ.Χ.Ο.Π. του Νομαρχιακού Τομέα Νότιας Αθήνας.

15. Τα νόμιμα δικαιολογητικά που περιέχονται στο φάκελο, αποφασίζουμε:

1. Εγκρίνεται η τροποποίηση του εγκεκριμένου Ρ.Σ. Καλλιθέας στο Ο.Τ.444 για αλλαγή του διαγράμματος κάλυψης, όπως φαίνεται στο τοπογραφικό διάγραμμα 1:500 που συνοδεύει την εισήγηση.

2. Η ισχύς της παρούσας απόφασης αρχίζει από την ημερομηνία δημοσίευσής της στην εφημερίδα της Κυβερνήσεως.

Επιτρέπεται η υποβολή προσφυγής στον Γενικό Γραμματέα Περιφέρειας, μόνο για παράβαση Νόμου σύμφωνα με τις διατάξεις του άρθρου 69 του Π.Δ. 30/96 (ΦΕΚ 21Α/96) όπως τροποποιήθηκε και ισχύει σε προθεσμία 30 ημερών από τη δημοσίευσή της στην Εφημερίδα της Κυβερνήσεως.

Η απόφαση αυτή να δημοσιευθεί στην Εφημερίδα της Κυβερνήσεως.

Αργυρούπολη, 15 Οκτωβρίου 2003

Ο Νομάρχης  
ΙΩΑΝΝΗΣ ΣΓΟΥΡΟΣ

|   |                                                                       |
|---|-----------------------------------------------------------------------|
|  <p style="text-align: center;"><b>Δήμος Καλλιθέας</b><br/><b>Διεύθυνση Πολεοδομίας</b></p>                                                                 |                                                                       |
| <b>ΕΡΓΟ</b>   | <b>ΤΡΟΠΟΠΟΙΗΣΗ ΡΥΜΟΤΟΜΙΚΟΥ ΣΧΕΔΙΟΥ</b>                                |
| <b>ΘΕΣΗ</b>   | Οδοί Τσιικλήτρα, Αριστοτέλους, Καποδιστρίου<br>Ο.Τ. 444 (Λ. ΣΙΚΕΛΙΑΣ) |
| <b>ΘΕΜΑ</b>   | <b>ΤΟΠΟΓΡΑΦΙΚΟ ΔΙΑΓΡΑΜΜΑ</b>                                          |
| <b>ΚΛΙΜΑΚΑ 1:500</b>   | <b>Ιούνιος 2002</b>                                                   |
| <b>ΜΕΛΕΤΗΤΗΣ</b>   | <b>ΚΑΡΑΜΗΤΣΟΣ ΣΠΥΡΟΣ</b><br>ΑΓΡΟΝΟΜΟΣ ΚΑΙ ΤΟΠΟΓΡΑΦΟΣ ΜΗΧΑΝΙΚΟΣ        |
| <p><b>Ο ΣΥΝΤΑΣΑΣ</b><br/>Ο ΠΡΟΪΣΤΑΜΕΝΟΣ ΤΜΗΜΑΤΟΣ ΤΕΧΝ. ΕΡΓΩΝ<br/>Ο ΑΝΤΙΔΗΜΑΡΧΟΣ</p> <p><b>Σ. ΚΑΡΑΜΗΤΣΟΣ</b><br/>ΤΟΠΟΓΡΑΦΟΣ ΜΗΧΑΝΙΚΟΣ</p> <p><b>Κ. ΠΑΛΑΤΖΙΔΗΣ</b><br/>Π. ΓΑΛΑΝΟΠΟΥΛΟΣ</p> <p><b>Κ. ΠΑΛΑΤΖΙΔΗΣ</b><br/>ΠΟΛΙΤΙΚΟΣ ΜΗΧΑΝΙΚΟΣ</p> |                                                                       |


**ΟΡΟΙ ΔΟΜΗΣΗΣ Ο.Τ. 444**

ΒΔ 5714-05-55, Ν. 15771/12-1985, ΦΕΚ-1186/2/85  
Κατασκευή: Πλ. 100, 600/200 μ. Πλ. 100 μ. Ε-112 Δ.μ.  
Συνολική έκταση: 12.000 μ.²  
Οικόπεδο με κομμάτι ως προς ΤΟΚ 80  
Κλίση 60%  
Μέγιστο ύψος 7,50 μέτρα  
Η γη είναι γη των γειτονικών οδών 3  
και 12, 1985/87 με έγκριση του υπαρχόντος  
αποφασισμένου με το ΦΕΚ 12/2/85, 1/1/86, 7/2/87, 1/1/88 και 1/1/89  
Με έγκριση γραμμή επιφανείας τα όρια των ιδιοτήτων.  
Το παρόν σχέδιο επι 28/10/02 από τον αρμόδιο Κανονισμό  
Καλλίκτος και από αυτό προκύπτει η οριοθέτηση του κομμάτιου  
το οποίο είναι η οριοθέτηση του κομμάτιου  
το οποίο είναι η οριοθέτηση του κομμάτιου  
το οποίο είναι η οριοθέτηση του κομμάτιου

**ΕΘΝΙΚΟ ΤΥΠΟΓΡΑΦΕΙΟ**  
ΓΙΑ ΤΕΧΝΙΚΟΥΣ ΛΟΓΟΥΣ ΣΤΟ ΣΧΕΔΙΟ  
Δίνε επικρίση κατά ποσοστό 44 %

| α/α | ΚΟΙΝΟΤΗΤΑ | ΟΝΟΜΑΤΕΠΩΝΥΜΟ           | ΔΙΕΥΘΥΝΣΗ               |
|-----|-----------|-------------------------|-------------------------|
| 1   | 1         | ΔΗΜΟΣ ΚΑΛΙΘΕΑΣ          | ΜΑΝΤΖΑΡΩΤΑΚΗ 78 ΚΑΛΙΘΕΑ |
| 2   | 2         | ΚΑΚΑΡΑ ΕΛΕΝΗ            | ΛΥΔΙΑΣ 37 ΒΥΡΩΝΑΣ       |
| 3   | 3         | ΜΑΣΤΡΗ ΦΩΤΕΙΝΗ          | ΛΥΔΙΑΣ 37 ΒΥΡΩΝΑΣ       |
| 4   | 4         | ΦΙΛΙΠΠΟΥΣΗ ΑΙΚΑΤΕΡΙΝΗ   | ΚΑΠΟΔΙΣΤΡΙΟΥ 3 ΚΑΛΙΘΕΑ  |
| 5   | 5         | ΑΝΘΑΝΟΥ ΚΑΛΟΜΟΡΦΑ       | ΚΑΠΟΔΙΣΤΡΙΟΥ 3 ΚΑΛΙΘΕΑ  |
| 6   | 6         | ΑΝΘΑΝΟΥ ΔΕΣΠΟΙΝΑ        | ΚΑΠΟΔΙΣΤΡΙΟΥ 3 ΚΑΛΙΘΕΑ  |
| 7   | 7         | ΑΝΘΑΝΟΥ ΓΕΩΡΓΙΑΝΝΗ      | ΚΑΠΟΔΙΣΤΡΙΟΥ 3 ΚΑΛΙΘΕΑ  |
| 8   | 8         | ΑΝΘΙΟΣ ΙΩΑΝΝΗΣ          | ΚΑΠΟΔΙΣΤΡΙΟΥ 3 ΚΑΛΙΘΕΑ  |
| 9   | 9         | ΦΙΛΙΠΠΟΥΣΗ ΑΙΚΑΤΕΡΙΝΗ   | ΚΑΠΟΔΙΣΤΡΙΟΥ 3 ΚΑΛΙΘΕΑ  |
| 10  | 10        | ΠΑΠΑΔΑΡΙΑΣ Ν. (Δ. ΠΟΛ.) | ΦΡΑΓΚΟΥΔΗ 27-28 ΚΑΛΙΘΕΑ |
| 11  | 11        | ΠΡΕΛΟΡΕΝΤΖΟΥ ΑΓΓΕΛΙΚΗ   | ΑΡΙΣΤΟΤΕΛΟΥΣ 26 ΚΑΛΙΘΕΑ |
| 12  | 12        | ΠΡΕΛΟΡΕΝΤΖΟΣ ΙΩΑΝΝΗΣ    | ΑΡΙΣΤΟΤΕΛΟΥΣ 24 ΚΑΛΙΘΕΑ |
| 13  | 13        | ΧΑΛΑΤΗ ΜΑΡΙΑ            | ΑΡΙΣΤΟΤΕΛΟΥΣ 24 ΚΑΛΙΘΕΑ |
| 14  | 14        | ΔΗΜΟΣ ΚΑΛΙΘΕΑΣ          | ΜΑΝΤΖΑΡΩΤΑΚΗ 78 ΚΑΛΙΘΕΑ |

ΑΠΟΣΠΑΣΜΑ ΡΥΜΟΤΟΜΙΚΟΥ

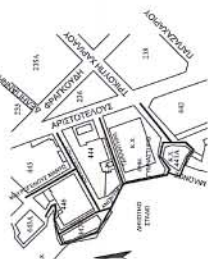

ΑΠΟΣΠΑΣΜΑ ΜΕΛΕΤΗΣ ΑΣΤΥΝΟΜΙΑΣ ΑΡ. 4255/14/05  
ΑΡΧΙΤΕΚΤΟΝΙΚΗ ΜΕΛΕΤΗ ΚΑΙ ΣΧΕΔΙΑΣΜΟΣ  
ΓΕ. ΔΗΜΗΤΡΙΟΥ ΚΑΡΑΜΗΤΣΟΣ  
ΓΕ. ΔΗΜΗΤΡΙΟΥ ΚΑΡΑΜΗΤΣΟΣ  
ΓΕ. ΔΗΜΗΤΡΙΟΥ ΚΑΡΑΜΗΤΣΟΣ

ΟΝΟΜΑΤΕΠΩΝΥΜΟ

ΑΔΕΛΦΟΤΗΤΑ

ΑΔΕΛΦΟΤΗΤΑ

Αριθ. 4244

(3)

Αναγνώριση οδού ως κυριωτέρας δημοτικής που συνδέει τους οικισμούς Βαλεριάνο - Θηράμονα - Μαυράτα Δήμου Ελαιοῦ - Πρόννων Ν. Κεφαλληνίας.

Ο ΝΟΜΑΡΧΗΣ ΚΕΦΑΛΛΗΝΙΑΣ ΚΑΙ ΙΘΑΚΗΣ

Έχοντας υπόψη:

1) Τις διατάξεις της παρ. 2 του άρθρου 1 του από 24.4.1985 Π. Δ/τος (ΦΕΚ 270 Δ'/31.5.1985).

2) Το Ν. 2218/94 (ΦΕΚ 90 Α'/94) περί ίδρυσης νομαρχιακής αυτοδιοίκησης κ.λπ., όπως τροποποιήθηκε με το Ν. 2240/94 (ΦΕΚ 153 Α'/94).

3) Το 4499/27.8.2003 έγγραφο Δήμου Ελαιοῦ - Πρόννων με την 119/2003 απόφαση Δημοτικού Συμβουλίου και το σχεδιάγραμμα σε κλίμακα 1:5000 που τη συνοδεύει.

4) Την αρ. 3º/θέμα 1º/9.10.2003 γνωμοδότηση του Συμβουλίου Χωροταξίας, Οικισμού και Περιβάλλοντος, αποφασίζουμε:

1 ) Αναγνωρίζουμε ως κυριωτέρα δημοτική την οδό Α-Β-Γ-Δ-Ε που συνδέει τους οικισμούς Βαλεριάνο - Θηράμονα - Μαυράτα Δήμου Ελαιοῦ - Πρόννων, όπως φαίνεται στο συνημμένο σχεδιάγραμμα σε κλίμακα 1: 5000.

2) Για την εφαρμογή της παρούσας απόφασης δεν προκαλείται δαπάνη σε βάρος του προϋπολογισμού του Δήμου σύμφωνα με τις διατάξεις του άρθρου 27 του Ν. 2981/92 (ΦΕΚ 154 Α'/92).


4) Η ισχύς της παρούσας απόφασης αρχίζει από τη δημοσίευσή της στην Εφημερίδα της Κυβερνήσεως.

Η απόφαση αυτή να δημοσιευθεί στην Εφημερίδα της Κυβερνήσεως.

Αργοστόλι, 3 Νοεμβρίου 2003

Ο Νομάρχης

ΔΙΟΝΥΣΙΟΣ ΛΕΥΚΑΔΙΤΗΣ

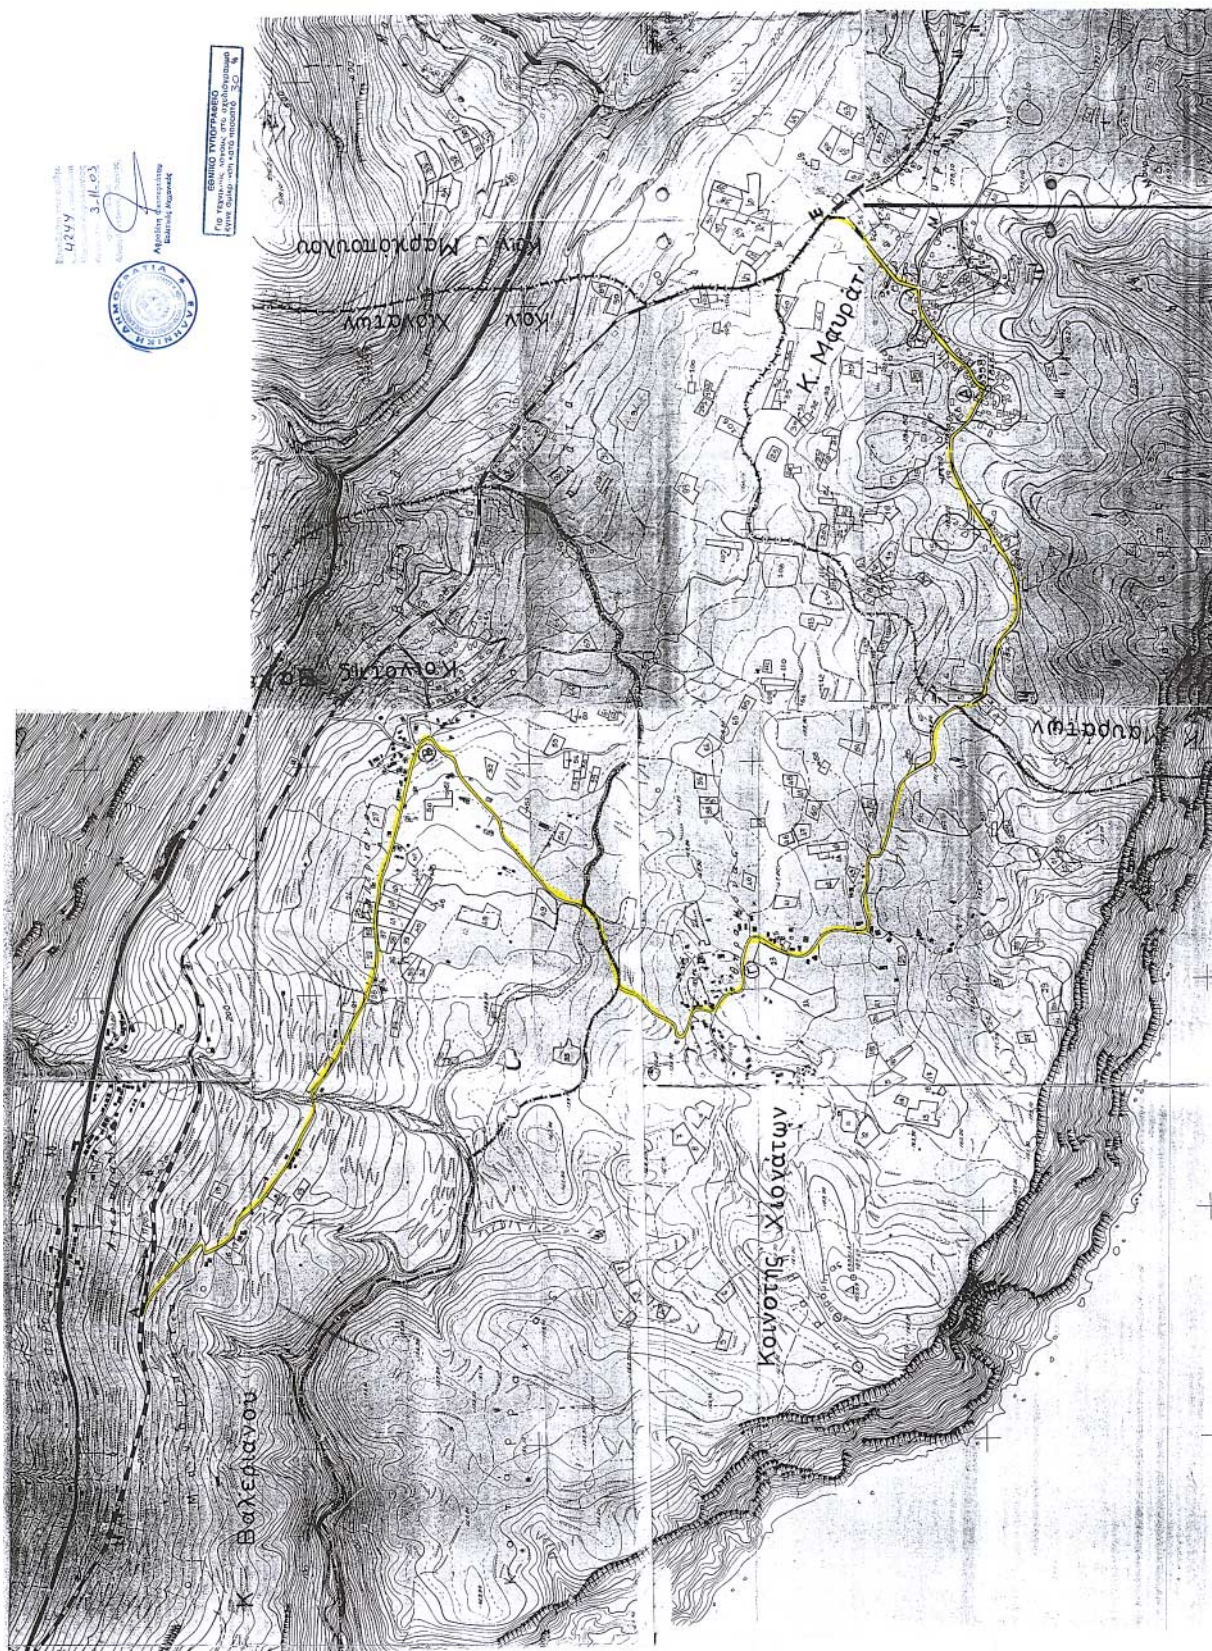

Αριθ. 7371

(4)

Τροποποίηση σχεδίου πόλης Βόλου Ν. Μαγνησίας στο  
Ο.Τ. 1028G, στις Βόρειες Συνοικίες.

#### Ο ΝΟΜΑΡΧΗΣ ΜΑΓΝΗΣΙΑΣ

Έχοντας υπόψη:

1. Τις διατάξεις των άρθρων 3 και 70 του Ν.Δ. της 17.7.23 (ΦΕΚ 228 Α') «Περί σχεδίων πόλεων κ.λπ.», όπως τροποποιήθηκε και συμπληρώθηκε μεταγενέστερα.
2. Τις διατάξεις του άρθρου 29 του Ν.2831/2000 (ΦΕΚ 140 Α'), «Περί τροποποίησης του Γ.Ο.Κ. (Ν.1577/1985 ) και άλλες διατάξεις», όπως τροποποιήθηκε με τον Ν.3044/2002 (ΦΕΚ 197 Α').
3. Την 262/2002 Απόφαση του Δημοτικού Συμβουλίου Βόλου, με την οποία προτείνεται η συγκεκριμένη τροποποίηση.
4. Το γεγονός ότι κατά της παραπάνω Απόφασης ασκήθηκε ένσταση.
5. Την 132/2003 Απόφαση του Δημοτικού Συμβουλίου Βόλου με την οποία απορρίφθηκε η ένσταση.
6. Το ρυμοτομικό σχέδιο της περιοχής (ΦΕΚ 275/27.3.1987).
6. Την 60/2003, θέμα 15ο, γνωμοδότηση του Σ.Χ.Ο.Π. Μαγνησίας, με την οποία κάνει δεκτή την 262/2002 Απόφαση του Δημοτικού Συμβουλίου Βόλου.

#### ΚΑΙ ΕΠΕΙΔΗ

α) Με την προτεινόμενη τροποποίηση δεν επέρχεται μείωση των κοινόχρηστων χώρων της πόλης.

β) Η αλλαγή χρήσης του χώρου από χώρο Αθλητικών Εγκαταστάσεων σε χώρο Στήριξης Ατόμων με αναπηρίες δεν επιφέρει αλλαγή δυσμενέστερη για το φυσικό και δομημένο περιβάλλον, αποφασίζουμε:

Εγκρίνουμε την τροποποίηση στο Ο.Τ. 1028G, στις Βόρειες Συνοικίες του Δήμου Βόλου για αλλαγή χαρακτηρισμού του χώρου από χώρο Αθλητικών Εγκαταστάσεων σε χώρο Στήριξης Ατόμων με αναπηρίες, όπως φαίνεται στο τοπογραφικό σχέδιο σε κλίμακα 1:500, που συνοδεύει την 262/2002 Απόφαση του Δημοτικού Συμβουλίου Βόλου.

Αμέσως μετά την δημοσίευση της παρούσης στην Εφημερίδα της Κυβερνήσεως, ακριβές αντίγραφο του πρωτοτύπου τοπογραφικού διαγράμματος που την συνοδεύει θα αναρτηθεί στον πίνακα ανακοινώσεων του Τμήματος Κτηματολογίου και Τοπογραφικών Εφαρμογών Νομαρχιακής Αυτοδιοίκησης Μαγνησίας επί 15ήμερον για να λάβουν γνώση οι ενδιαφερόμενοι.

Η Απόφαση αυτή να δημοσιευθεί στην Εφημερίδα της Κυβερνήσεως και ισχύει από την ημερομηνία δημοσίευσης.

Βόλος, 4 Νοεμβρίου 2003

Ο Νομάρχης

ΙΩΑΝΝΗΣ ΠΡΙΝΤΖΟΣ

|   |         |
|---|---------|
| ΕΛΛΗΝΙΚΗ ΔΗΜΟΚΡΑΤΙΑ<br>ΝΟΜΑΡΧΙΑΚΗ ΑΥΤΟΔΙΟΙΚΗΣΗ ΜΑΓΝΗΣΙΑΣ<br>ΤΜΗΜΑ ΠΟΛΙΤΙΣΜΟΥ ΚΑΙ<br>ΠΟΛΙΤΙΚΩΝ ΕΡΓΑΣΙΩΝ   |         |
| <b>ΤΡΟΠΟΠΟΙΗΣΗ ΡΥΜΟΤΟΜΙΚΟΥ ΣΧΕΔΙΟΥ ΒΟΛΟΥ</b><br>στο Ο.Τ. 1028G, στις Βόρειες Συνοικίες.   |         |
| Κλίμακα 1/500   |         |
| ΘΕΩΡΗΣΗ ΒΑΣΕΙΣ<br>ΗΛΕΝΤΙΑ ΠΕΧΟΥΡΗ   | 4.11.03 |
| Αντιπρόεδρος του Συμβουλίου<br>Αρχηγός Δ.Τ.Ε. με Α. Βαβιά   |         |
| <p><b>ΠΕΡΙΛΗΨΗ ΑΠΟΦΑΣΗΣ:</b><br/>Εγκρίθηκε την τροποποίηση στο Ο.Τ. 1028G, στις Βόρειες Συνοικίες του Δήμου Βόλου για αλλαγή χαρακτηρισμού του χώρου από χώρο Αθλητικών Εγκαταστάσεων σε χώρο Στιβόλς Αθλίσαν με ποταμίες, όπως φαίνεται στο τοπογραφικό σχέδιο σε κλίμακα 1:500, που συντάσσεται την υπ' αριθμόν 262/2002 Απόφαση του Δημοτικού Συμβουλίου Βόλου.</p> |         |
| Εγκρίστηκε ως παράρτημα της 737/03<br>ΒΟΛΟΣ 4.11.03   | απόφαση |
| Ο ΝΟΜΑΡΧΗΣ ΜΑΓΝΗΣΙΑΣ<br>ΙΩΑΝΝΗΣ ΠΡΙΝΤΖΟΣ   |         |



ΕΘΝΙΚΟ ΤΥΠΟΓΡΑΦΕΙΟ  
Για τακτικές αλλαγές στο σχέδιο  
παρατίθεται κατά πόσο 1:500

#### ΠΙΝΑΚΑΣ ΛΕΙΩΣΕΩΝ

1. Χωρονομήση σύμφωνα με Ο.Τ. 2.
2. Αποσύνθεση έκτασης χωρονομήσης
3. Χωρονομήση σύμφωνα με Ο.Τ. 2.
4. Χωρονομήση σύμφωνα με Ο.Τ. 2.
5. -||-
6. Χωρονομήση σύμφωνα με Ο.Τ. 2.
7. Χωρονομήση σύμφωνα με Ο.Τ. 2.