

04012342111030008



12201

ΕΦΗΜΕΡΙΣ ΤΗΣ ΚΥΒΕΡΝΗΣΕΩΣ

ΤΗΣ ΕΛΛΗΝΙΚΗΣ ΔΗΜΟΚΡΑΤΙΑΣ

ΤΕΥΧΟΣ ΤΕΤΑΡΤΟ

Αρ. Φύλλου 1234

21 Νοεμβρίου 2003

ΠΕΡΙΕΧΟΜΕΝΑ

ΑΠΟΦΑΣΕΙΣ

- Επικύρωση οριοθέτησης ρεμάτων οικισμού ΒΙΟΣΚΥΡ
Δήμου Ν. Ιωνίας 1
- Καθορισμός χρήσης γης παραχωρούμενης δημόσιας
έκτασης ως χώρο για επέκταση υφισταμένων
στρατιωτικών εγκαταστάσεων 2
- Κήρυξη αναδασωτέας έκτασης 0,540 στρεμμάτων,
στη θέση «Άγιοι Πάντες» Περιφέρειας Δημοτικού
Διαμερίσματος Ξυρυχτίου, του Δήμου Μουρεσίου,
Ν. Μαγνησίας 3

ΑΠΟΦΑΣΕΙΣ

- Αριθ. 3834/Τυ (1)
Επικύρωση οριοθέτησης ρεμάτων οικισμού ΒΙΟΣΚΥΡ
Δήμου Ν. Ιωνίας.

Ο ΓΕΝΙΚΟΣ ΓΡΑΜΜΑΤΕΑΣ
ΠΕΡΙΦΕΡΕΙΑΣ ΘΕΣΣΑΛΙΑΣ

Έχοντας υπόψη:

1. Τις διατάξεις του άρθρου 6 του Ν. 880/79, όπως αυτές τροποποιήθηκαν με το άρθρο 5 του Ν. 3010/2002.
2. Το άρθρο 6 του Κτιριοδομικού Κανονισμού (απόφαση 3046/304/3.2.1989 ΦΕΚ 55 Δ').
3. Το 14317/22.7.2003 έγγραφο της Δ/σης Τεχνικών Υπηρεσιών/Τμήμα Πολεοδομίας του Δήμου Ν. Ιωνίας Ν. Μαγνησίας για επικύρωση της οριοθέτησης των ρεμάτων που αναφέρονται στο θέμα.
4. Τη μελέτη οριοθέτησης των υπόψη ρεμάτων που συνέταξε ο Παναγιώτης Κ. Καρακαντές, διπλ. Τοπογρ. Μηχ/κός και όπως αυτή ελέγχθηκε και θεωρήθηκε από τη Δ/ση Τεχν. Υπηρεσιών της Νομαρχιακής Αυτοδιοίκησης

Μαγνησίας και μας στάλθηκε με το πιο πάνω έγγραφο της.

5. Το τοπογραφικό διάγραμμα αποτύπωσης του υδατορέματος το οποίο συντάχθηκε από το μηχανικό της παρ. 4, ελέγχθηκε και θεωρήθηκε από τη Δ/ση Τεχνικών Υπηρεσιών της Νομαρχιακής Αυτοδιοίκησης Μαγνησίας και επί του οποίου έγινε ο καθορισμός των οριογραμμών από την εν λόγω Δ/ση Τεχνικών Υπηρεσιών.

6. Την 209/2003 (Συνεδρίαση 11/30.9.2003) πράξη του Δημοτικού Συμβουλίου Ν. Ιωνίας (Μαγνησίας) με την οποία ομόφωνα ενέκρινε την οριοθέτηση των ρεμάτων οικισμού ΒΙΟΣΚΥΡ Δήμου Ν. Ιωνίας.

7. Το 13448/2.10.2003 έγγραφο της Δ/σης Τοπικής Αυτοδιοίκησης και Διοίκησης Μαγνησίας Περιφ. Θεσσαλίας με το οποίο ανακοινώνεται ότι η ως άνω πράξη - απόφαση είναι νόμιμη.

8. Την 3460/30.6.2003 απόφαση της Νομαρχιακής Αυτοδιοίκησης Μαγνησίας/Τμήμα Περιβάλλοντος με την οποία εγκρίθηκαν οι Περιβαλλοντικοί Όροι για τα αντιπλημμυρικά έργα των ρεμάτων των οικισμών «ΒΙΟΣΚΥΡ» και ΜΕΛΙΣΣΑΤΙΚΑ» Δήμου Ν. Ιωνίας.

9. Το γεγονός ότι δεν έχουν επί του παρόντος κατασκευαστεί τα απαιτούμενα υδραυλικά έργα, απαραίτητα για την υλοποίηση των εν λόγω οριστικών οριογραμμών των ρεμάτων, αποφασίζουμε:

Επικυρώνουμε τις οριογραμμές των ρεμάτων, που αναφέρονται στο θέμα, όπως καθορίστηκαν από τη Δ/ση Τεχνικών Υπηρεσιών της Νομαρχιακής Αυτ/σης Μαγνησίας και εμφανίζονται στο τοπογραφικό διάγραμμα της ανωτέρω παρ. 5.

Η παρούσα απόφαση να δημοσιευθεί στην Εφημερίδα της Κυβερνήσεως.

Λάρισα, 16 Οκτωβρίου 2003

Ο Γενικός Γραμματέας Περιφέρειας
ΙΩΑΝΝΗΣ ΚΑΡΑΤΖΙΩΤΗΣ

**ΕΛΛΗΝΙΚΗ ΔΗΜΟΚΡΑΤΙΑ.
ΠΕΡΙΦΕΡΕΙΑ ΘΕΣΣΑΛΙΑΣ
ΝΟΜΟΣ ΜΑΓΝΗΣΙΑΣ
ΔΗΜΟΣ Ν. ΙΩΝΙΑΣ
Δ/ΝΣΗ ΤΕΧΝΙΚΩΝ ΥΠΗΡΕΣΙΩΝ - ΤΜΗΜΑ ΠΟΛΕΟΔΟΜΙΑΣ**

ΔΙΕΥΘΥΝΣΗ : ΤΕΡΜΑ ΛΕΩΦ. ΕΙΡΗΝΗΣ
ΠΛΗΡΟΦΟΡΙΕΣ : ΓΙΔΑΡΗΣ ΓΕΩΡΓΙΟΣ
ΤΗΛ. : 2421 - 0 - 86830

ΕΘΝΙΚΟ ΤΥΠΟΓΡΑΦΕΙΟ
Για τεχνικούς λόγους στο σχεδιάγραμμα
έγινε σμίκρυνση κατά ποσοστό 78 %

ΜΕΛΕΤΗ :
ΟΡΙΟΘΕΤΗΣΗ ΡΕΜΑΤΩΝ ΟΙΚΙΣΜΩΝ *ΒΙΟΣΚΥΡ *
& *ΜΕΛΙΣΣΑΤΙΚΩΝ * ΔΗΜΟΥ Ν. ΙΩΝΙΑΣ

ΘΕΜΑ ΣΧΕΔΙΟΥ :
ΟΡΙΖΟΝΤΙΟΓΡΑΦΙΑ
ΔΙΑΓΡΑΜΜΑ 1
ΔΙΑΓΡΑΜΜΑ 2

ΚΛΙΜΑΚΑ
1 : 2500

ΧΡΟΝΟΣ ΜΕΛΕΤΗΣ : ΦΕΒΡΟΥΑΡΙΟΣ 2003

Ο ΜΕΛΕΤΗΤΗΣ

ΗΛΕΓΧΘΗ 25/6/03

ΕΘΕΩΡΗΘΗ 25/6/2003

ΚΑΡΑΚΑΝΤΕΣ Κ. ΠΑΝΑΓΙΩΤΗΣ
ΔΙΠΛ. ΤΟΠΟΓΡΑΦΟΣ ΜΗΧΑΝΙΚΟΣ
ΕΘΝΙΚΟΥ ΜΕΤΣΟΒΙΟΥ ΠΟΛΥΤΕΧΝΕΙΟΥ
ΜΕΛΟΣ Τ.Ε.Ε. - ΑΡΙΘ. ΜΗΤΡΩΟΥ 48605
ΕΛ. ΒΕΝΙΖΕΛΟΥ 69 • ΒΟΛΟΣ • ΤΗΛ. 72338
ΑΦΜ 040651177 ΔΟΥ Α' ΒΟΛΟΥ


Σ. Αγγελής




ΠΑΝΑΓΙΩΤΗΣ ΚΑΡΑΚΑΝΤΕΣ

ΜΙΧΑΗΛ ΑΓΓΕΛΟΥΣΗΣ

ΑΛΕΞ. ΝΙΚΟΛΙΔΑΚΗΣ

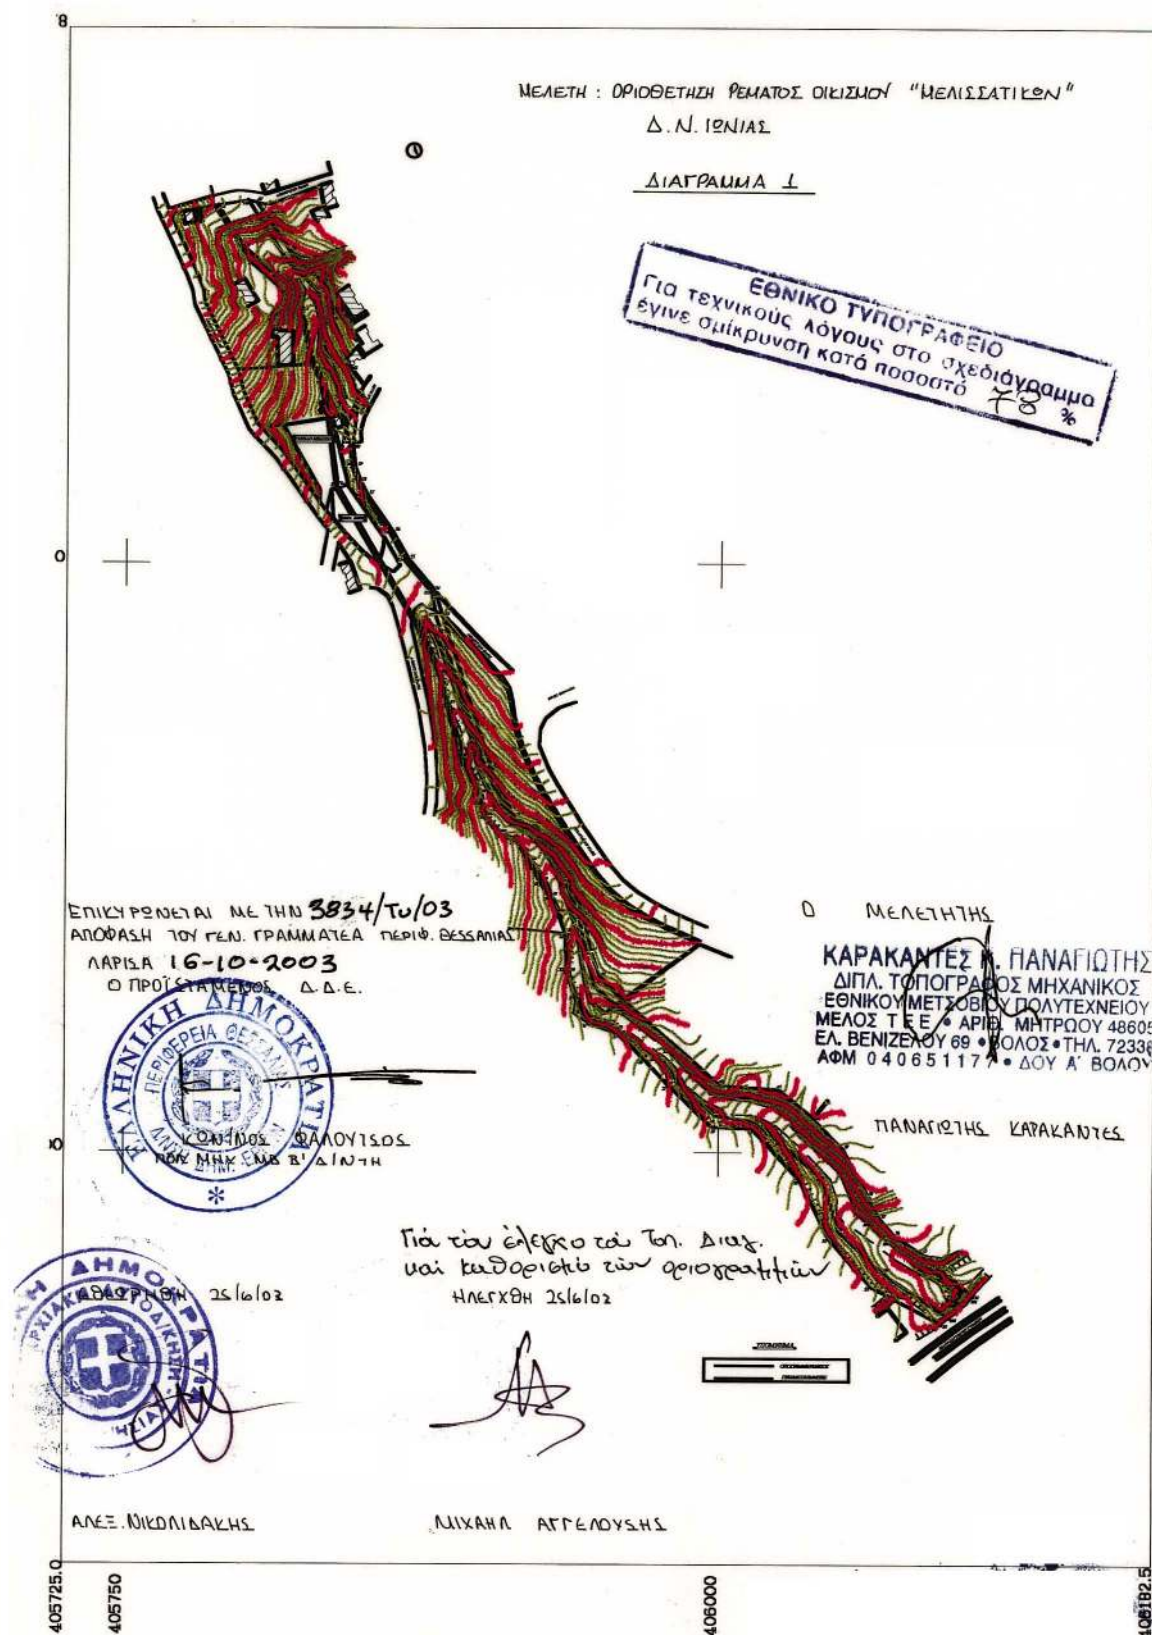

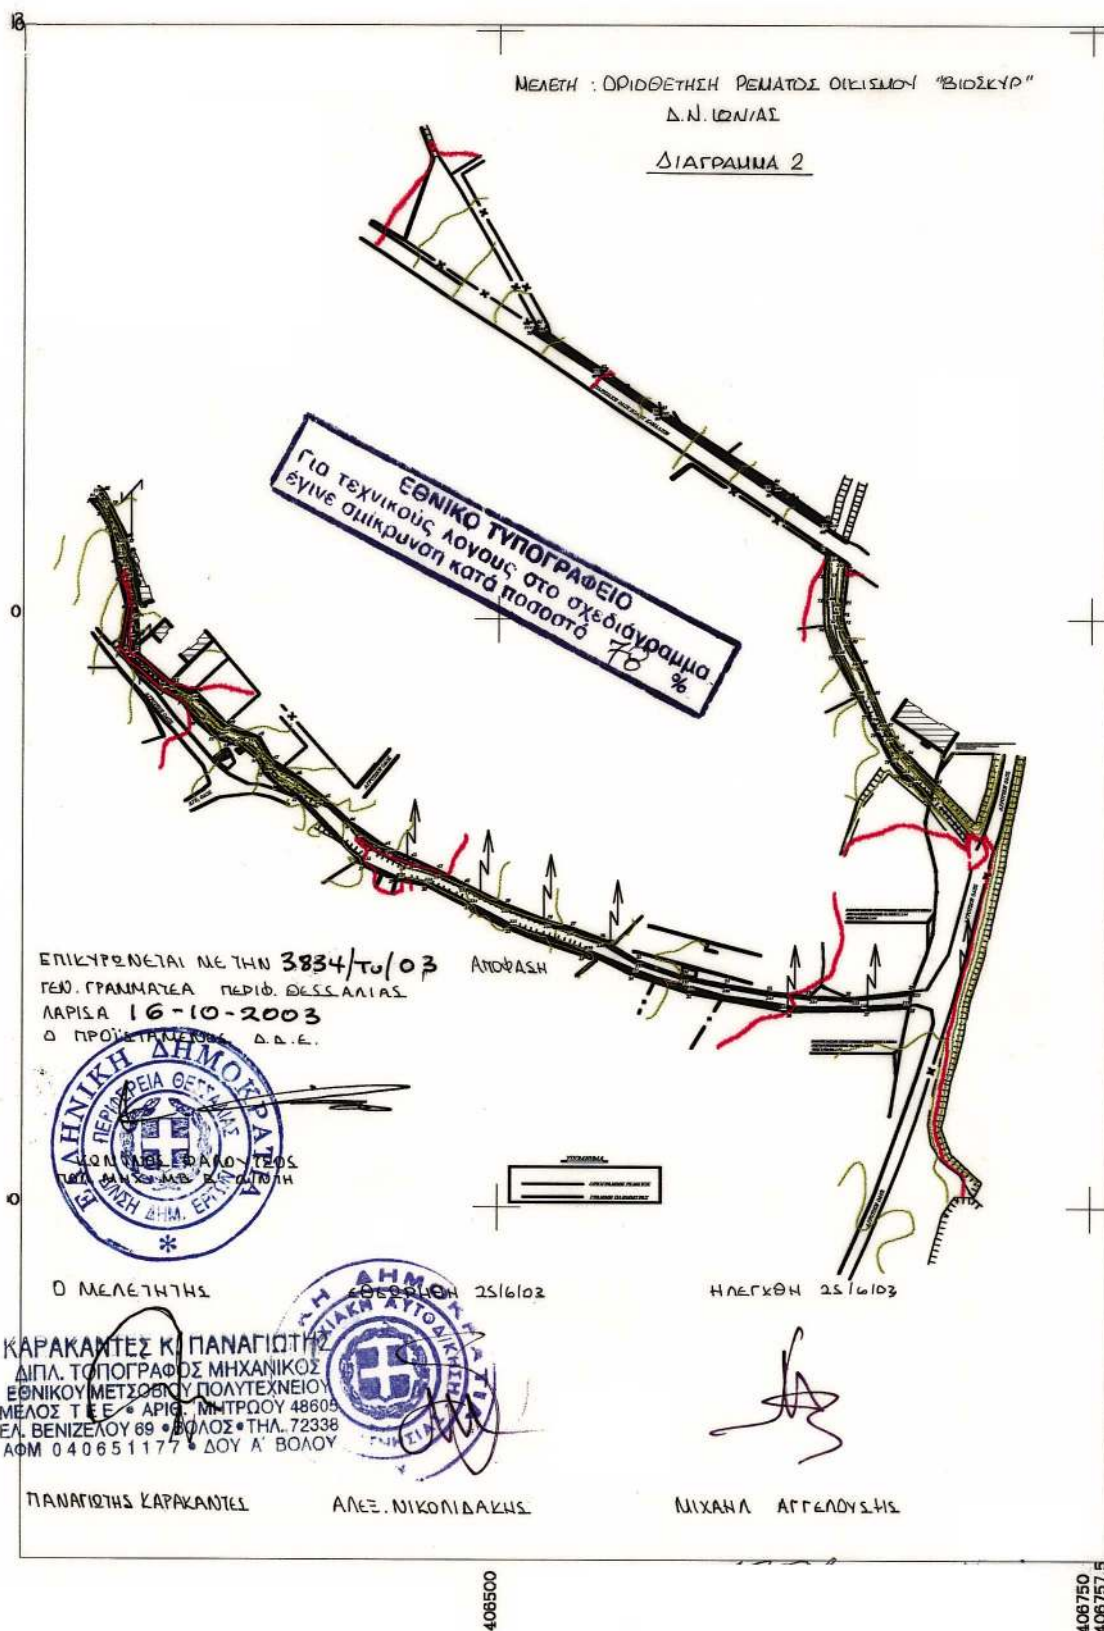

Αριθ. Ι-1844

(2)

Καθορισμός χρήσης γης παραχωρούμενης δημόσιας έκτασης ως χώρο για επέκταση υφισταμένων στρατιωτικών εγκαταστάσεων.

Ο ΝΟΜΑΡΧΗΣ ΕΒΡΟΥ

Έχοντας υπόψη:

1. Το Ν. 1512/85 (ΦΕΚ 4 Α) «Τροποποίηση και συμπλήρωση πολεοδομικών διατάξεων κ.λπ.» και ειδικά το άρθρο 3, «καθορισμός χρήσεων παραχωρημένων δημόσιων εκτάσεων».

2. Την 88/2001/8.10.2001 απόφαση του Δημοτικού Συμβουλίου Δήμου Βύσσης και το 2253/29.5.2003 έγγραφο του Δήμου Βύσσης.

3. Το 1935/27.5.2001 έγγραφο της Δ/σης Υγείας Ν. Έβρου.

4. Το 2769/28.5.2003 έγγραφο του Δασαρχείου Διδυμοτείχου.

5. Το 848/16.6.2003 έγγραφο της Δ/σης Τουρισμού.

6. Το 1245/28.5.2003 έγγραφο της ΙΘ' Εφορείας Προϊστορικών και Κλασικών Αρχαιοτήτων.

7. Το 310/13.5.2003 έγγραφο του Τμήματος Τοπογραφίας του Επαρχείου Β. Έβρου.

8. Το 4639/7.7.2003 έγγραφο του Τμήματος Εποικισμού - Αναδασμού της Δ/σης Αγροτικής Ανάπτυξης Ορεστιάδας.

9. Το 8442/30.9.2003 έγγραφο της Δ/σης Γεωργικής Ανάπτυξης Περιφέρειας Ανατ. Μακεδονίας και Θράκης.

10. Το Ι-1012, 1719/6.10.2003 έγγραφο του Τμήματος Πολεοδομίας και Περιβάλλοντος Επαρχείου Β. Έβρου.

11. Το γεγονός ότι από την απόφαση αυτή δεν προκαλείται δαπάνη σε βάρος του Κρατικού Προϋπολογισμού, αποφασίζουμε:

Καθορίζουμε τη χρήση γης στο με αριθ. 10780β τεμάχιο εκτάσεως 10.000 τ.μ., χέρσο - κοινό της Σ.Δ. έτους 1975, αγροκτήματος Ν. Βύσσης Ν. Έβρου, ως «χώρο για την επέκταση υφισταμένων στρατιωτικών εγκαταστάσεων» του Ταμείου Εθνικής Άμυνας, όπως φαίνεται στο συνημμένο στην παρούσα απόφαση, τοπογραφικό διάγραμμα του Τμήματος Τοπογραφίας Επαρχείου Β. Έβρου.


Η απόφαση αυτή να δημοσιευθεί στην Εφημερίδα της Κυβερνήσεως.

Ν. Ορεστιάδα, 9 Οκτωβρίου 2003

Ο Νομάρχης
ΝΙΚΟΛΑΟΣ ΖΑΜΠΟΥΝΙΔΗΣ

ΤΟΠΟΓΡΑΦΙΚΟ ΔΙΑΓΡΑΜΜΑ

Διαχωρισμού τεμαχίου 10780, έκτασης 186.012 τ.μ.
 Χέρσο - κοινό της Σ.Δ. αγρ/τος Ν. Βύσσας, έτους
 1975, το οποίο διαχωρίζεται σε 10780α με έκταση
 176.012 τ.μ. Χέρσο - κοινό και σε 10780β με έκταση
 10.000 τ.μ. το οποίο προορίζεται υπό Ταμείου
 Εθνικής Αμύνης.

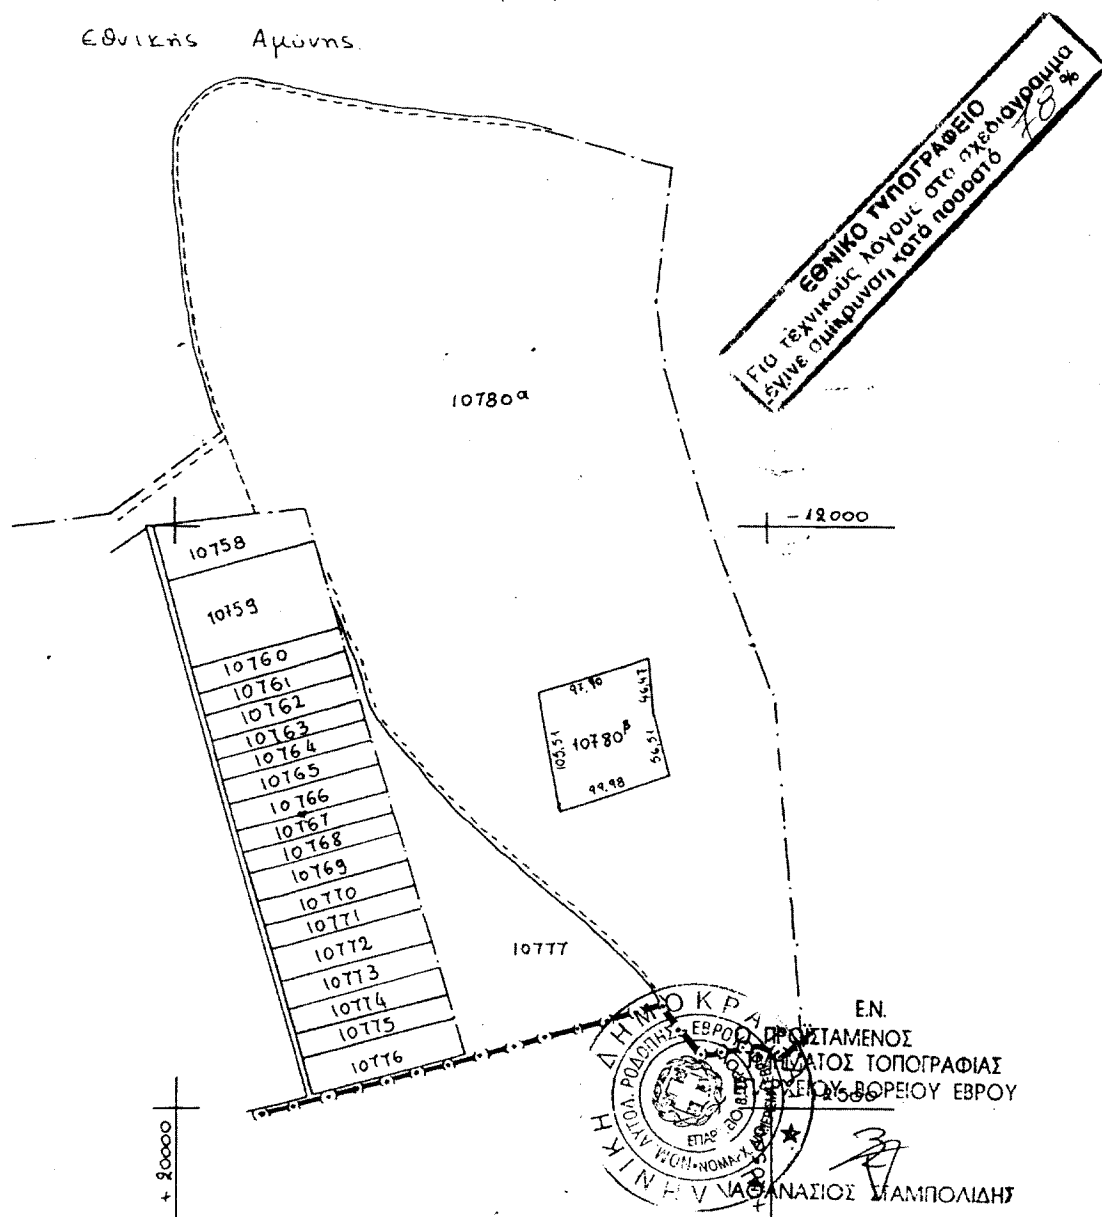

Αριθ. 3268

(3)

Κήρυξη αναδασωτέας έκτασης 0,540 στρεμμάτων, στη θέση «Άγιοι Πάντες» Περιφέρειας Δημοτικού Διαμερίσματος Ξυρυχτίου, του Δήμου Μουρεσίου, Ν. Μαγνησίας.

Ο ΓΕΝΙΚΟΣ ΓΡΑΜΜΑΤΕΑΣ
ΠΕΡΙΦΕΡΕΙΑΣ ΘΕΣΣΑΛΙΑΣ

Έχοντας υπόψη:

1. Τις διατάξεις του Ν. 3200/55 περί διοικητικής αποκέντρωσης όπως τροποποιήθηκαν και συμπληρώθηκαν μεταγενέστερα με το Ν.Δ. 532/70.

2. Τις διατάξεις του άρθρου 117 παρ. 3 του Συντάγματος.

3. Τις διατάξεις του Ν. 998/79 «Περί προστασίας Δασών κ.λ.π.» και ειδικότερα:

α) Του άρθρου 41 παρ. 1.

β) Του άρθρου 38 παρ. 1.

γ) Του άρθρου 43.

4. Τις διαταγές του Υπουργείου Γεωργίας: α) 160417/1180/8.7.80 και β) 182447/3049/24.9.80.

5. Το Ν. 2503/30.5.97 «Περί διοίκησης, αποκέντρωσης, στελέχωσης της Περιφέρειας και άλλες διατάξεις».

6. Την 1860/23.4.2001 (ΦΕΚ 421Β'/12.4.2001) απόφαση του Γενικού Γραμματέα της Περιφέρειας Θεσσαλίας, περί εξουσιοδότησεως των Δ/ντών Δασών των Νομών της Περιφέρειας να υπογράφουν με εντολή του αποφάσεις για την κήρυξη αναδασωτέων εκτάσεων.

7. Την 6398/23.10.2003 πρόταση του Δασαρχείου Βόλου, με την οποία προτείνεται η κήρυξη της εκτάσεως, που αναφέρεται στο θέμα, ως αναδασωτέας, αποφασίζουμε:

Κηρύσσουμε αναδασωτέα με σκοπό τη διατήρηση του χαρακτήρα της, ως δασική και την αποκατάσταση με φυσική αναγέννηση της βλάστησης, που εκχερσώθηκε, τη διακατεχόμενη δασική έκταση με δασικό χαρακτήρα, εμβαδού 0,540 στρεμ., που βρίσκεται στη θέση «Άγιοι Πάντες» Περιφέρειας Δημοτικού Διαμερίσματος Ξορυχτίου, Δήμου Μουρεσίου. Ν. Μαγνησίας και προσδιορίζεται από τα στοιχεία Α, Β, Γ, Δ, Ε, Ζ, Η, Θ, Ι, Α και έχει όρια:

Ανατολικά: Κτήμα ιδίου και δασική έκταση,

Δυτικά: Έκταση του Ι.Ν. Αγ. Πάντων,

Βόρεια: Αγροτική οδός,

Νότια: Έκταση του Ι.Ν. Αγ. Πάντων,

όπως φαίνεται στο συνημμένο διάγραμμα, που αποτελεί αναπόσπαστο μέρος της απόφασης αυτής.

Η απόφαση αυτή να δημοσιευθεί στην Εφημερίδα της Κυβερνήσεως.

Βόλος, 27 Οκτωβρίου 2003

Με εντολή Γενικού Γραμματέα Περιφέρειας

Ο Διευθυντής Δασών

ΕΥΣΤ. ΣΤΑΘΑΡΑΚΟΣ


ΠΕΡΙΦΕΡΕΙΑ ΘΕΣΣΑΛΙΑΣ
ΓΕΝ. Δ/ΝΣΗ ΠΕΡΙΦΕΡΕΙΑΣ
Δ/ΝΣΗ ΔΑΣΩΝ ΜΑΓΝΗΣΙΑΣ
ΔΑΣΑΡΧΕΙΟ ΒΟΛΟΥ

Ανήκει στην αριθμ. 3268/27-10-2003.
Απόφαση της Δ/νσης Δασών Μαγνησίας.

ΔΗΜΟΣ: ΜΟΥΡΕΣΙΟΥ
ΔΗΜ. ΔΙΑΜΕΡΙΣΜΑ ΞΟΥΡΙΧΤΙΟΥ
ΘΕΣΗ: ΑΓΙΟΙ ΠΑΝΤΕΣ.
ΕΜΒΑΔΟ: 540 τ.μ.

ΤΟΠΟΓΡΑΦΙΚΟ ΣΧΕΔΙΑΓΡΑΜΜΑ

της έκτασης π.μ. 64.69.64.24 κ.ε....
Κλίμακα 1:400

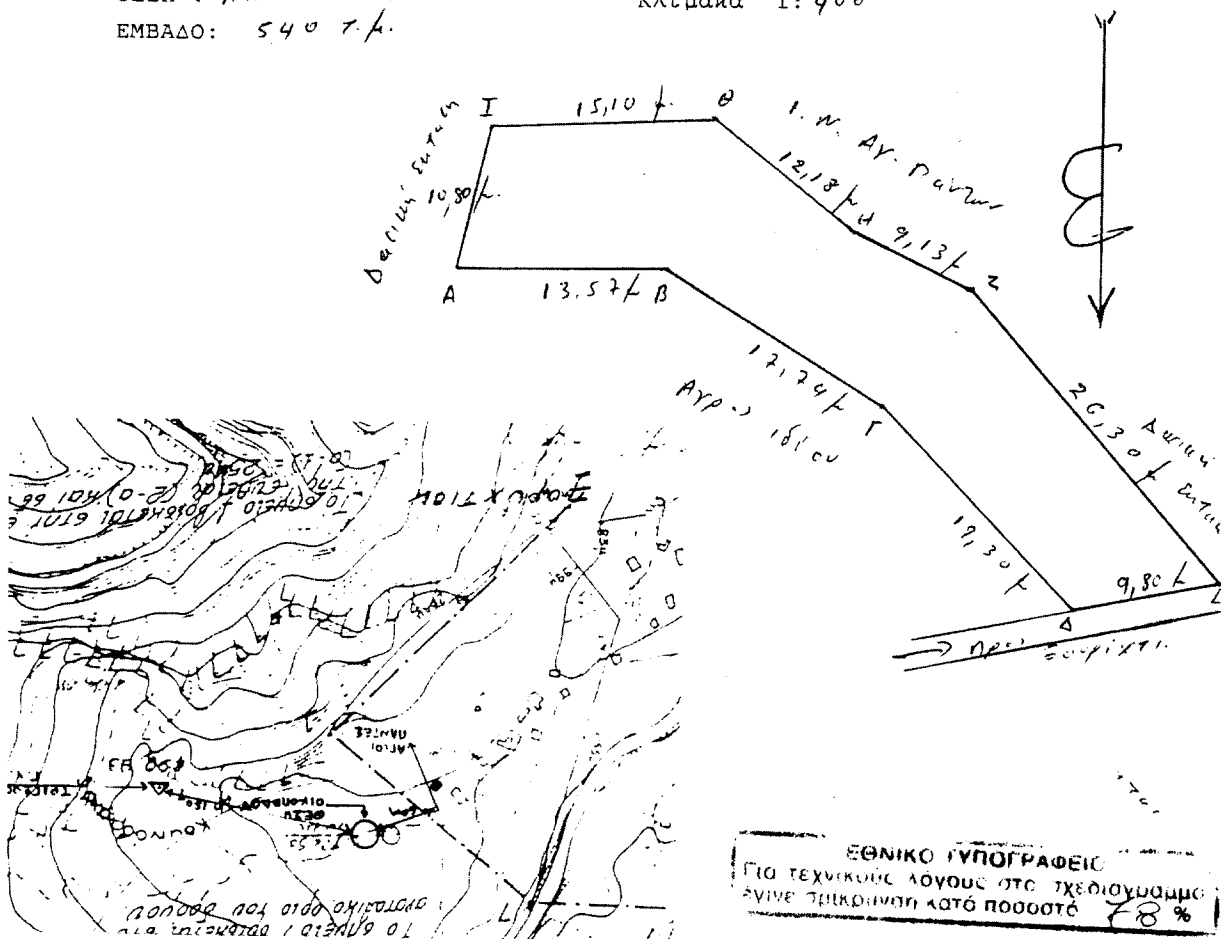

ΕΘΝΙΚΟ ΤΥΠΟΓΡΑΦΕΙΟ
ΓΙΑ ΤΕΧΝΙΚΟΥΣ ΛΟΓΟΥΣ ΣΤΟ ΣΧΕΔΙΑΓΡΑΜΜΑ
ΞΥΝΕ ΤΡΙΚΩΝΙΣΗ ΚΑΤΟ ΠΟΣΟΣΤΟ 78 %

Βόλος 16-10-2003
Ο Συντάκτης

ΒΛΑΧΑΒΑΣ ΧΡΗΣΤΟΣ
ΔΑΣΟΛΟΓΟΣ

ΘΕΩΡΗΘΗΚΕ
Βόλος 23-10-2003

Δασάρχης Βόλου
Νικ. Γ. Γεωργίου
ΔΑΣΟΛΟΓΟΣ

ΕΓΚΡΙΝΕΤΑΙ
Βόλος 27-10-2003

Ε.Τ.Γ.Π.Θ.
Ο Δ/ντής Δασών
Ευστ. Σταθαράκος
ΔΑΣΟΛΟΓΟΣ