



04012392111030008



12241

ΕΦΗΜΕΡΙΣ ΤΗΣ ΚΥΒΕΡΝΗΣΕΩΣ

ΤΗΣ ΕΛΛΗΝΙΚΗΣ ΔΗΜΟΚΡΑΤΙΑΣ

ΤΕΥΧΟΣ ΤΕΤΑΡΤΟ

Αρ. Φύλλου 1239

21 Νοεμβρίου 2003

ΠΕΡΙΕΧΟΜΕΝΑ

ΑΠΟΦΑΣΕΙΣ

- Καθορισμός των ορίων αιγιαλού και παραλίας και παλαιού αιγιαλού στη θέση Γαβαθάς Δημοτικού Διαμερίσματος Άντισσας, Δήμου Ερεσού - Άντισσας, νήσου Λέσβου, Νομού Λέσβου. 1
- Κήρυξη αναδασωτέας έκτασης στη θέση «Πυργί» Δημοτικού Διαμερίσματος Γοματίου του Δήμου Παναγίας Ν. Χαλκιδικής. 2

ΑΠΟΦΑΣΕΙΣ

- Αριθ. 1083803/7573/Β0010 (1)
- Καθορισμός των ορίων αιγιαλού και παραλίας και παλαιού αιγιαλού στη θέση Γαβαθάς Δημοτικού Διαμερίσματος Άντισσας, Δήμου Ερεσού - Άντισσας, νήσου Λέσβου, Νομού Λέσβου.

Ο ΥΦΥΠΟΥΡΓΟΣ ΟΙΚΟΝΟΜΙΑΣ ΚΑΙ ΟΙΚΟΝΟΜΙΚΩΝ

Έχοντας υπόψη:

1. Τις διατάξεις του Ν. 2971/2001 (ΦΕΚ 285/Τ.Α' 19.12.2001) «Περί αιγιαλού και παραλίας».
2. Τις διατάξεις του Ν.Δ.439/70 «περί συμπληρώσεως των διατάξεων περί αιγιαλού».
3. Τις διατάξεις του Ν. 3200/1955 «Περί διοικητικής αποκέντρωσης» όπως αυτές τροποποιήθηκαν και ισχύουν σήμερα με τα Ν.Δ. 532/1970, Β.Δ. 704/1970, Β.Δ. 705/1970, Β.Δ. 192/1972, Π.Δ. 71/1984, Π.Δ. 347/1986, Ν. 2026/1992 και Π.Δ. 97/1993.
4. Τις διατάξεις του άρθρου 19 παράγρ. 5 Ν. 2344/95, του άρθρου 52 παράγραφος 6 Ν. 2218/1994, του άρθρου 4 παράγραφος 7 του Ν. 2240/1994, δυνάμει των οποίων αρμοδιότητες του Υπουργείου Οικονομικών που είχαν μεταβιβαστεί στους Νομάρχες, ανήκουν στον Περιφερειακό Διευθυντή, σε συνδυασμό με αυτές του άρθρου 14 παράγραφος 2 του Ν. 2399/1996 με τις οποίες προβλέπεται η κατάργηση των θέσεων των Περιφερειακών Διευθυντών, οι αρμοδιότητες πλέον του οποίου περιήλθαν στο Γενικό Γραμματέα της Περιφέρειας και ασκούνται από τον Αναπληρωτή Περιφερειακό Διευθυντή.

5. Τις διατάξεις του τέταρτου εδαφίου της παραγράφου 2 του άρθρου 1 και της παραγράφου 6 του ίδιου άρθρου του Ν. 2503/1997 «Διοίκηση, οργάνωση, στελέχωση της Περιφέρειας, ρύθμιση θεμάτων για την Τοπική Αυτοδιοίκηση και άλλες διατάξεις» (ΦΕΚ 107/Α), σύμφωνα με τις οποίες οι Περιφερειακές Υπηρεσίες του Υπουργείου Οικονομικών, που συγκροτούσαν την Περιφερειακή Διοίκηση του Νομού ή Νομαρχίας, δεν υπήχθησαν στην ενιαία οργανική μονάδα της Περιφέρειας, ούτε καταργήθηκαν, αλλά αποτελούν από 1.9.1997, Υπηρεσίες του Υπουργείου Οικονομικών.

6. Το 28979/31.7.1997 έγγραφο της Δ/σης Διοίκησης του Υπουργείου Εσωτερικών, Δημ. Διοίκησης και Αποκέντρωσης, σύμφωνα με το οποίο οι αρμοδιότητες του Γενικού Γραμματέα της Περιφέρειας σε θέματα Υπηρεσιών του Υπουργείου Οικονομικών, μεταφέρονται από 1.9.1997 στον Υπουργό Οικονομικών.

7. Την 1065956/863/Α0006/15.7.2003 (ΦΕΚ 985 τ. Β' / 16.7.2003) κοινή απόφαση του Πρωθυπουργού και Υπουργού Οικονομίας και Οικονομικών, περί ανάθεσης αρμοδιοτήτων του Υπουργού Οικονομίας και Οικονομικών στους Υφυπουργούς».

8. Την 1115093/1378/Α0006/17.12.2001 (ΦΕΚ 1720/τ. Β' / 21.12.2001) απόφαση του Υφυπουργού Οικονομικών «Περί μεταβίβασης αρμοδιοτήτων του Υφυπουργού Οικονομικών, στο Γεν. Γραμματέα, Γενικούς Διευθυντές κ.λ.π. του Υπουργείου Οικονομικών» όπως αυτή τροποποιήθηκε με την 1041136/468/Α0006/18.5.2002 (ΦΕΚ 633/22.5.2002 τ. Β') Απόφαση του Υφυπουργού Οικονομίας και Οικονομικών.

9. Την από 19.8.2003 Έκθεση της κατά το άρθρο 3 Ν. 2971/2001 (ΦΕΚ 285/τ. Α' / 19.12.2001) «Περί αιγιαλού και παραλίας» αρμόδιας Επιτροπής περί χάραξης των ορίων αιγιαλού και παραλίας, και παλαιού αιγιαλού, στη θέση «ΓΑΒΑΘΑ», Δημοτικού Διαμερίσματος Άντισσας, Δήμου Ερεσού - Άντισσας, νήσου Λέσβου, Νομού Λέσβου, καθώς επίσης και το κτηματογραφικό - υψομετρικό διάγραμμα του Τάσου Φ. Γιαννακόπουλου, Τοπογράφου Μηχανικού, σε μία (1) πινακίδα, κλίμακας 1:500, που συντάχθηκε τον Μάρτιο 2002. Ελέγχθηκε και θεωρήθηκε την 28/8/2002 για την ακρίβεια της αποτύπωσης από την Ελένη Μητρίτσα, ΠΕ/Α, Τοπογράφο Μηχανικό της Κτηματικής Υπηρεσίας Λέσβου.

10. Το Φ. 544.5/378/03/Σχ. 480/5.5.2003 έγγραφο του Γενικού Επιτελείου Ναυτικού, αποφασίζουμε:

Επικυρώνουμε την από 19.8.2003 Έκθεση της κατά το άρθρο 3 του Ν. 2971/2001 (ΦΕΚ 285/τ. Α'/19.12.2001) «Περί αιγιαλού και παραλίας» αρμόδιας Επιτροπής περί χάραξης των ορίων αιγιαλού και παραλίας και παλαιού αιγιαλού στη θέση «ΓΑΒΑΘΑ», Δημοτικού Διαμερίσματος Άντισσας, Δήμου Ερεσού - Άντισσας, νήσου Λέσβου, Νομού Λέσβου, καθώς επίσης και το κτηματογραφικό - υψομετρικό διάγραμμα του Τάσου Φ. Γιαννακόπουλου, Τοπογράφου Μηχανικού, σε μία (1) πινακίδα, κλίμακας 1:500, που συντάχθηκε τον Μάρτιο 2002, και που ελέγχθηκε και θεωρήθηκε την 28.8.2002 για την ακρίβεια της αποτύπωσης από την κα Ελένη Μητρίτσα, ΠΕ/Α, Τοπογράφο Μηχανικό της Κτηματικής Υπηρεσίας Λέσβου.

Στο τοπογραφικό αυτό διάγραμμα, καθορίσθηκε η οριογραμμή του αιγιαλού με κόκκινη συνεχή πολυγωνική γραμμή, με στοιχεία 1,2,3..... 13.

Η οριογραμμή της παραλίας με κίτρινη συνεχή πολυγωνική γραμμή με στοιχεία Γ, 2', 3' 16'.

Η οριογραμμή της παλαιού αιγιαλού με μπλε συνεχή πολυγωνική γραμμή, με στοιχεία 1", 2", 3", 7".

Η ζώνη παραλίας έχει κυμαινόμενο πλάτος διότι δεν εξυπηρετούνται οι σκοποί του άρθρου 1 παρ. 2 του Ν. 2971/2001 (ΦΕΚ 285/τ. Α'/19.12.2001) «Περί αιγιαλού και παραλίας».

Δεν υπάρχουν κτίσματα εντός της ζώνης της παραλίας.

Η παρούσα απόφαση μαζί με την έκθεση της επιτροπής και το τοπογραφικό διάγραμμα, να δημοσιευθούν στην Εφημερίδα της Κυβερνήσεως.

Η απόφαση αυτή να δημοσιευθεί στην Εφημερίδα της Κυβερνήσεως.

Αθήνα, 23 Οκτωβρίου 2003

Με εντολή Υφυπουργού

Ο Γενικός Διευθυντής

Δημ. Περιουσίας και Εθν. Κληρ/των

ΣΠΥΡΟΣ Ι. ΣΤΑΘΗΣ

ΕΚΘΕΣΗ

Επιτροπής αιγιαλού και παραλίας για τον καθορισμό των ορίων του αιγιαλού και της παραλίας, στην περιοχή «ΓΑΒΑΘΑΣ», Δημοτικού Διαμερίσματος Άντισσας, Δήμου Ερεσού - Άντισσας, νήσου Λέσβου, Νομού Λέσβου. Ενδιαφερόμενος ο Ιωάννης Χατζηαντωνίου.

Στην Μυτιλήνη την 19.8.2003. η Επιτροπή καθορισμού ορίων αιγιαλού και παραλίας που αποτελείται από τους:

1. Σπυρίδωνα Καρδακάρη, ΠΕ/Α' Εφοριακών, Προϊστάμενο της Κτηματικής Υπηρεσίας Λέσβου, ως Πρόεδρο,

2. Ελένης Μητρίτσα, ΠΕ/Α' Τοπογράφων Μηχανικών, υπάλληλο Κτηματικής Υπηρεσίας Λέσβου, νόμιμο αναπληρωτή της, ως μέλος.

3. Αντώνιο Ξωχέλη, Πλωτάρχη Λ.Σ., νόμιμο αναπληρωτή του Λιμενάρχη Μυτιλήνης, τούτου κωλυομένου, ως μέλος.

4. Παρασκευά Βασιλέλλη, Προϊστάμενο της Διεύθυνσης Πολεοδομίας της Ν.Α. Λέσβου και

5. Ευστράτιο Δουλδούρη, Διευθυντή Χωροταξίας και Περιβάλλοντος της Γενικής Γραμματείας της Περιφέρειας Βορείου Αιγαίου, ως μέλος, και γραμματέα τον Γεώργιο Καραγιάννη, ΠΕ/Α Μηχανικών, υπάλληλο της Κτηματικής Υπηρεσίας Λέσβου, σύμφωνα με το άρθρο 3 του Ν. 2971/19.12.2001 (ΦΕΚ 285 τ. Α'). που συγκροτήθηκε με την με Α.Π. 594/20.3.2002 Απόφαση της Οικονομικής Επιθεώρησης Βορείου Αιγαίου, αφού συγκλήθηκε με την

1153/12.8.2003 πρόσκληση του Προέδρου της, μετέβη επί τόπου στην προαναφερόμενη περιοχή την 19.8.2003.

Η Επιτροπή λαμβάνοντας υπόψη:

1) Την 28.8.2002 αίτηση του Ιωάννη Χατζηαντωνίου, με την οποία ζητείται ο καθορισμός το πρώτον των ορίων του αιγιαλού και της παραλίας στην εν λόγω περιοχή.

2) Το κτηματογραφικό - υψομετρικό διάγραμμα του Τάσου Φ. Γιαννακόπουλου, Τοπογράφου Μηχανικού, σε μία (1) πινακίδα, κλίμακας 1:500, που συντάχθηκε τον Μάρτιο 2002. και που ελέγχθηκε και θεωρήθηκε την 28/8/2002 για την ακρίβεια της αποτύπωσης από την Ελένη Μητρίτσα, ΠΕ/Α, Τοπογράφο Μηχανικό της Κτηματικής Υπηρεσίας Λέσβου.

3) Την από 2.9.2002 Έκθεση Επιτροπής καθορισμού οριογραμμών αιγιαλού και παραλίας.

4) Το Φ.544.5/378/2003/Σχ.480/5.5.2003 έγγραφο του Γ.Ε.Ν. με το οποίο προτείνεται να καθοριστεί και οριογραμμή παλαιού αιγιαλού, η οποία έγινε δεκτή από την Επιτροπή.

5) Τα στοιχεία καθορισμού αιγιαλού και παραλίας όπως ορίζονται λεπτομερώς στο άρθρο 9 του Ν. 2971/19.12.2001 (ΦΕΚ 285 τ. Α'/19.12.2001) δηλαδή:

α) Τη γεωμορφολογία του εδάφους, ότι δηλαδή η ακτή είναι ομαλή, αμμώδης και με μικρή υψομετρική διαφορά.

β) Το γεγονός ότι στο συγκεκριμένο χώρο αιγιαλού δεν υπάρχουν παράκτιοι φυσικοί πόροι.

γ) Το γεγονός ότι η εν λόγω ακτή που βρίσκεται σε ορμίσκο, επηρεάζεται από ανέμους Βόρειους και Βορειανατολικούς, που φτάνουν έως και 8 μποφόρ.

δ) Τη μορφολογία του πυθμένα, ότι δηλαδή είναι αμμώδης και αβαθής σε πολύ μεγάλη απόσταση από την ακτογραμμή.

ε) Το ανάπτυσμα του κυματισμού, σε όλο το μήκος της ακτής, περιορίζεται από την αβαθή θάλασσα, με το ύψος των κυμάτων να κυμαίνεται από ½ έως 1 μέτρο.

στ) Την μη ύπαρξη τεχνικών έργων στην περιοχή.

ζ) Το γεγονός ότι στην περιοχή δεν υπάρχουν εγκεκριμένες χωροταξικές κατευθύνσεις, ούτε χρήσης γης που επηρεάζουν την παράκτια ζώνη.

η) Το γεγονός ότι στην ευρύτερη περιοχή υπάρχει εκτεταμένος αρχαιολογικός χώρος, (Αρχαία Άντισσα).

θ) Το ότι στη συγκεκριμένη περιοχή δεν υπάρχει υφιστάμενο Κτηματολόγιο και η περιοχή δεν έχει προκηρυχθεί από την «Κτηματολόγιο Α.Ε.».

Καθορίζει

Επί του παραπάνω τοπογραφικού διαγράμματος:

1. Με συνεχή κόκκινη πολυγωνική γραμμή, την οριογραμμή τον αιγιαλού, με κορυφές 1, 2, 3,... έως και 13.

2. Με συνεχή κίτρινη πολυγωνική γραμμή, την οριογραμμή της παραλίας, με κορυφές 1', 2', 3' έως και 16', με κυμαινόμενο πλάτος, επειδή δεν εξυπηρετούνται οι σκοποί που αναφέρονται στο άρθρο 7 του Ν. 2971/2001 (ΦΕΚ 285/τ. Α'/19.12.2001) «Περί αιγιαλού και παραλίας».

3. Με συνεχή μπλε πολυγωνική γραμμή, την οριογραμμή του παλαιού αιγιαλού, με κορυφές 1", 2", 3", έως και 7".

4. Δεν υπάρχουν κτίσματα εντός της ζώνης της παραλίας.5. Η εξάρτηση έγινε από το κρατικό τριγωνομετρικό δίκτυο.


Η Επιτροπή

Ο Πρόεδρος

ΣΠΥΡΙΔΩΝ ΚΑΡΔΑΚΑΡΗΣ

Τα Μέλη

ΕΛΕΝΗ ΜΗΤΡΙΤΣΑ, ΑΝΤΩΝΙΟΣ ΞΩΧΕΛΗΣ,
ΠΑΡΑΣΚΕΥΑΣ ΒΑΣΙΛΕΛΛΗΣ, ΕΥΣΤΡΑΤΙΟΣ ΔΟΥΛΔΟΥΡΗΣ

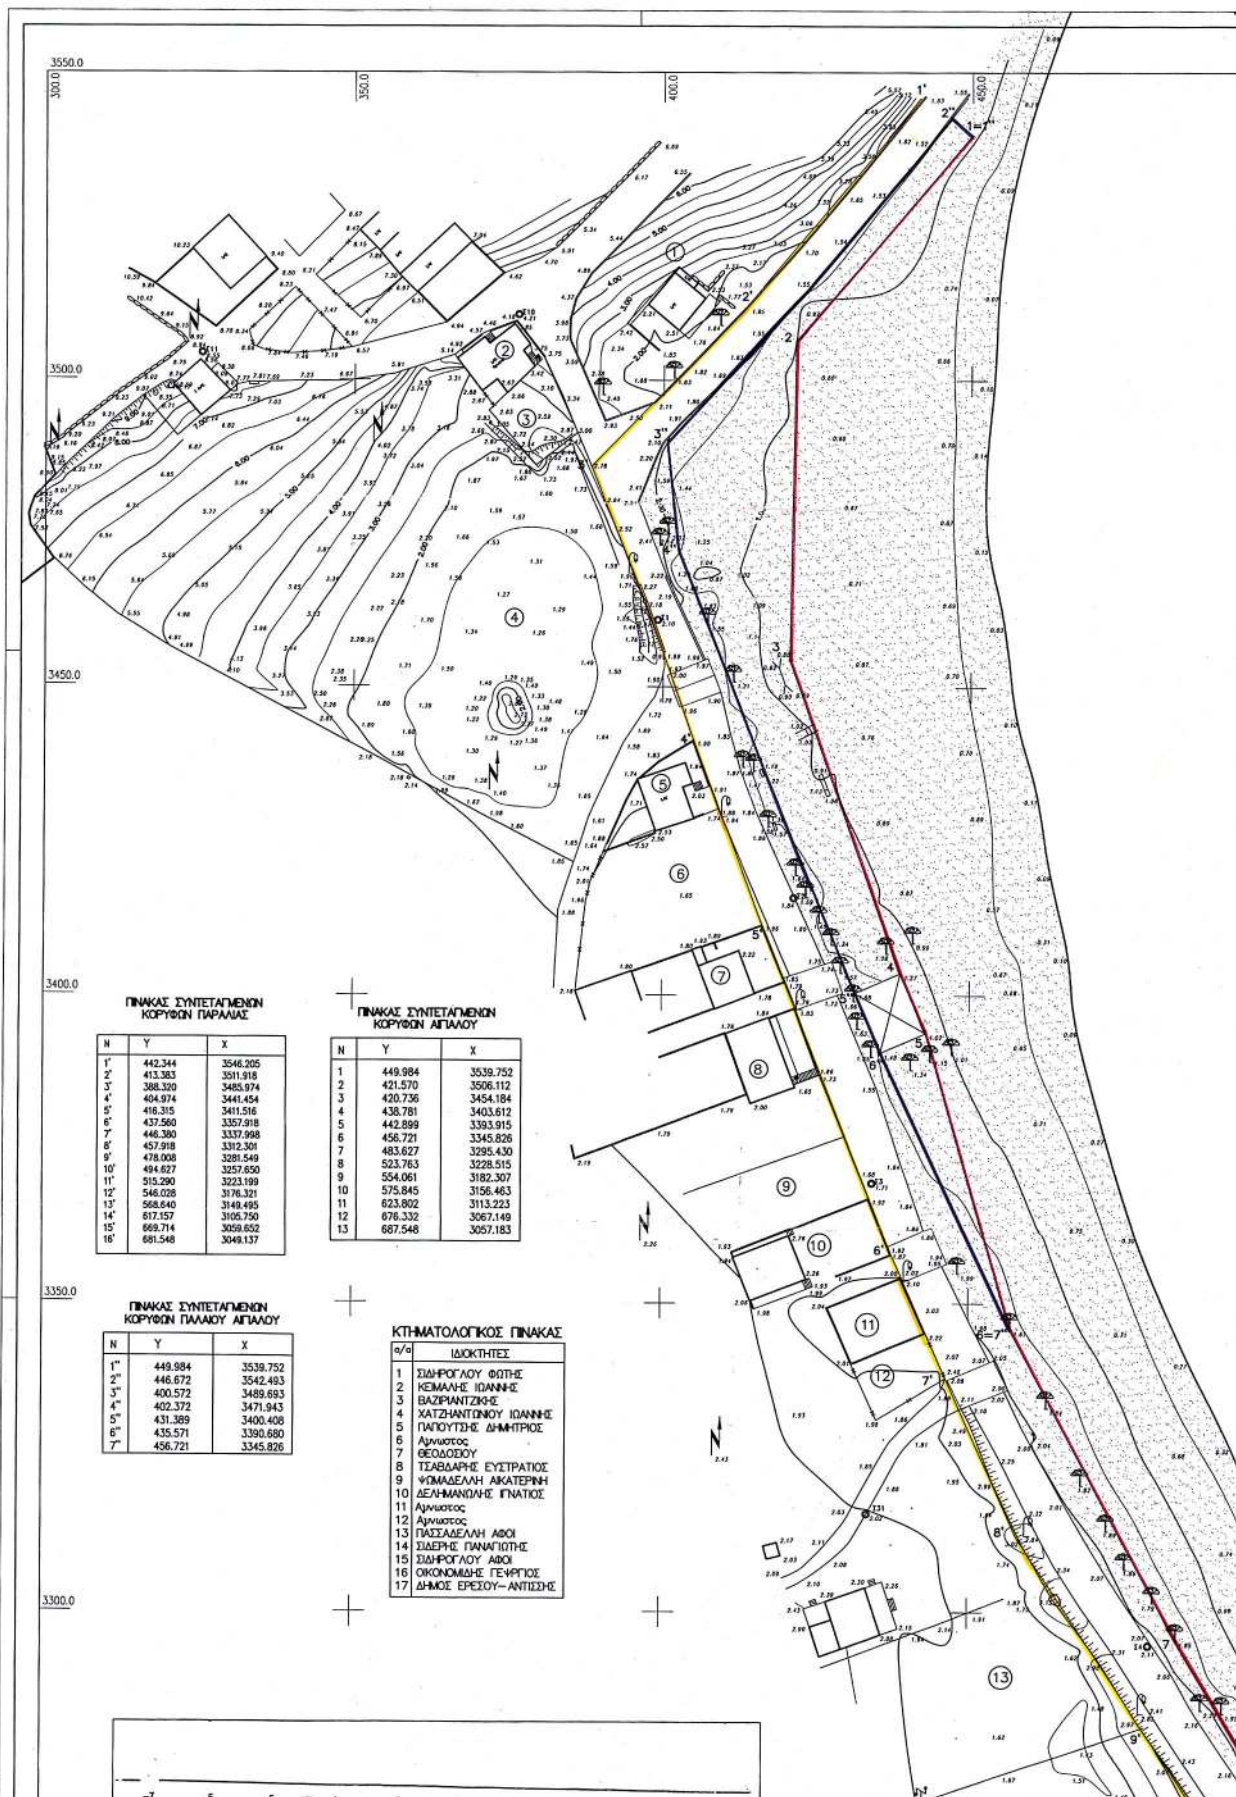



ΤΟΠΟΓΡΑΦΙΚΟ ΔΙΑΓΡΑΜΜΑ
ΚΑΘΟΡΙΣΜΟΥ ΟΡΙΩΝ ΑΙΓΙΑΛΟΥ - ΠΑΡΑΛΙΑΣ
ΠΕΡΙΟΧΗ : ΓΑΒΑΘΑΣ**
ΕΝΔΙΑΦΕΡΟΜΕΝΟΣ : ΙΩΑΝΝΗΣ ΧΑΤΖΗΑΝΤΩΝΙΟΥ
ΔΗΜΟΣ : ΕΡΕΣΟΥ-ΑΝΤΙΣΣΗΣ
ΔΗΜΟΤΙΚΟ ΔΙΑΜΕΡΙΣΜΑ : ΑΝΤΙΣΣΑ
ΑΡΜΟΔΙΑ ΥΠΗΡΕΣΙΑ : ΚΤΗΜΑΤΙΚΗ ΥΠΗΡΕΣΙΑ ΛΕΣΒΟΥ
ΝΟΜΟΣ : ΛΕΣΒΟΥ

ΚΛΙΜΑΣ : 1:500

ΙΣΘΔΙΑΣΤΑΣΗ : 0,50 μ

ΥΨΟΜΕΤΡΙΚΗ ΑΦΕΤΗΡΙΑ : ΣΤΑΘΜΗ ΘΑΛΑΣΣΗΣ

ΤΡΙΓΩΝΟΜΕΤΡΙΚΗ ΕΞΑΡΤΗΣΗ : ΚΡΑΤΙΚΟ ΤΡΙΓΩΝΟΜΕΤΡΙΚΟ ΔΙΚΤΥΟ Γ.Υ.Σ.

ΚΕΝΤΡΟ ΦΥΛΛΟΥ ΧΑΡΤΟΥ ΚΛ1:100.000

$\varphi = 39^{\circ} 15'$

$\lambda = 2^{\circ} 15'$

ΧΡΟΝΟΛΟΓΙΑ ΣΥΝΤΑΞΗΣ ΤΟΥ ΔΙΑΓΡΑΜΜΑΤΟΣ : ΑΥΓΟΥΣΤΟΣ 2002

Ο ΣΥΝΤΑΞΑΣ

ΤΑΣΟΣ Φ. Τ. ΟΠΙΘΥΛΟΣ
ΔΙΠΛΩΜ. ΤΟΠΟΓΡΑΦΟΣ ΜΗΧΑΝΙΚΟΣ
ΓΕΝΙΚΟΥ ΜΕΤΕΩΡΟΛΟΓΙΟΥ
ΜΕΛΟΣ Τ.Ε.Ε. ΑΣΟ. ΜΗΤΡΩΟ 24090
ΚΑΤΕΣΤΟΤΗ 25 ΜΑΡΤΙΟΥ 91 (0251) 20.305
Α.Τ. 025956705 ΔΟΥ ΜΥΤΙΛΗΝΗΣ

ΥΠΟΜΝΗΜΑ ΕΠΙΤΡΟΠΗΣ

1. Το παρόν υπόμνημα συνοδεύει την από 19-8-2002 Έκθεση της Επιτροπής καθορισμού αιγιαλού και παραλίας στην περιοχή " ΓΑΒΑΘΑΣ", Δημοτικού Διαμερίσματος Αντίσσης, Δήμου ΕΡΕΣΟΥ, νήσου Λέσβου, Νομού Λέσβου.
2. Η οριογραμμή του αιγιαλού καθορίζεται με συνεχή κόκκινη πολυγωνική γραμμή με κορυφές 1,2,3,4,5,6,7,8,9,10,11,12 και 13
3. Η οριογραμμή του παλαιού αιγιαλού καθορίζεται με συνεχή μπλε πολυγωνική γραμμή με κορυφές 1",2",3",4",5",6",7"
4. Η οριογραμμή της παραλίας καθορίζεται με κίτρινη συνεχή πολυγωνική γραμμή με κορυφές 1',2',3',4',5',6',7',8',9',10',11',12',13',14',15' και 16', επειδή δεν εξυπηρετούνται οι σκοποί που αναφέρονται στο άρθρο 1 του Ν.2971/2001 (ΦΕΚ 285/Α'7' 19-12-2001) "Περί αιγιαλού και παραλίας", κυμαινόμενου πλάτους.
5. Η εξόφληση του σχεδιαγράμματος έγινε από το κρατικό τριγωνομετρικό δίκτυο.
6. Δεν υπάρχουν ιδιωτικά κτίσματα στην ζώνη της παραλίας.



Μυτιλήνη 19-8-2002

Η ΕΠΙΤΡΟΠΗ

Ο ΠΡΟΕΔΡΟΣ
ΣΠΥΡΙΔΩΝ ΚΑΡΔΑΝΑΡΗΣ
ΠΕ/Α ΕΡΕΣΟΥ/ΚΩΝ


ΤΑ ΜΕΛΗ


1. ΕΛΕΝΗ ΜΗΤΡΙΤΣΑ
ΠΕ/Α ΤΟΠ. ΜΗΧ/ΚΩΝ


2. ΑΝΤΩΝΙΟΣ ΞΟΧΕΛΗΣ
ΠΛΩΤΑΡΧΗΣ Α.Σ.

3. ΠΑΡΑΣΚΕΥΑΣ ΒΑΣΙΛΕΥΛΗΣ
ΠΕ/Α ΤΟΠ. ΜΗΧ/ΚΩΝ

4. ΕΥΕΡΓΑΤΙΟΣ ΒΟΥΛΔΟΥΡΗΣ
ΠΕ/Α ΑΡΧ. ΜΗΧ/ΚΩΝ

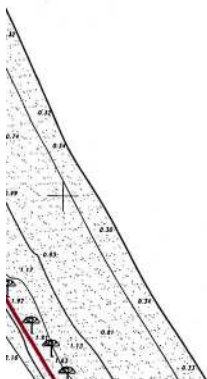

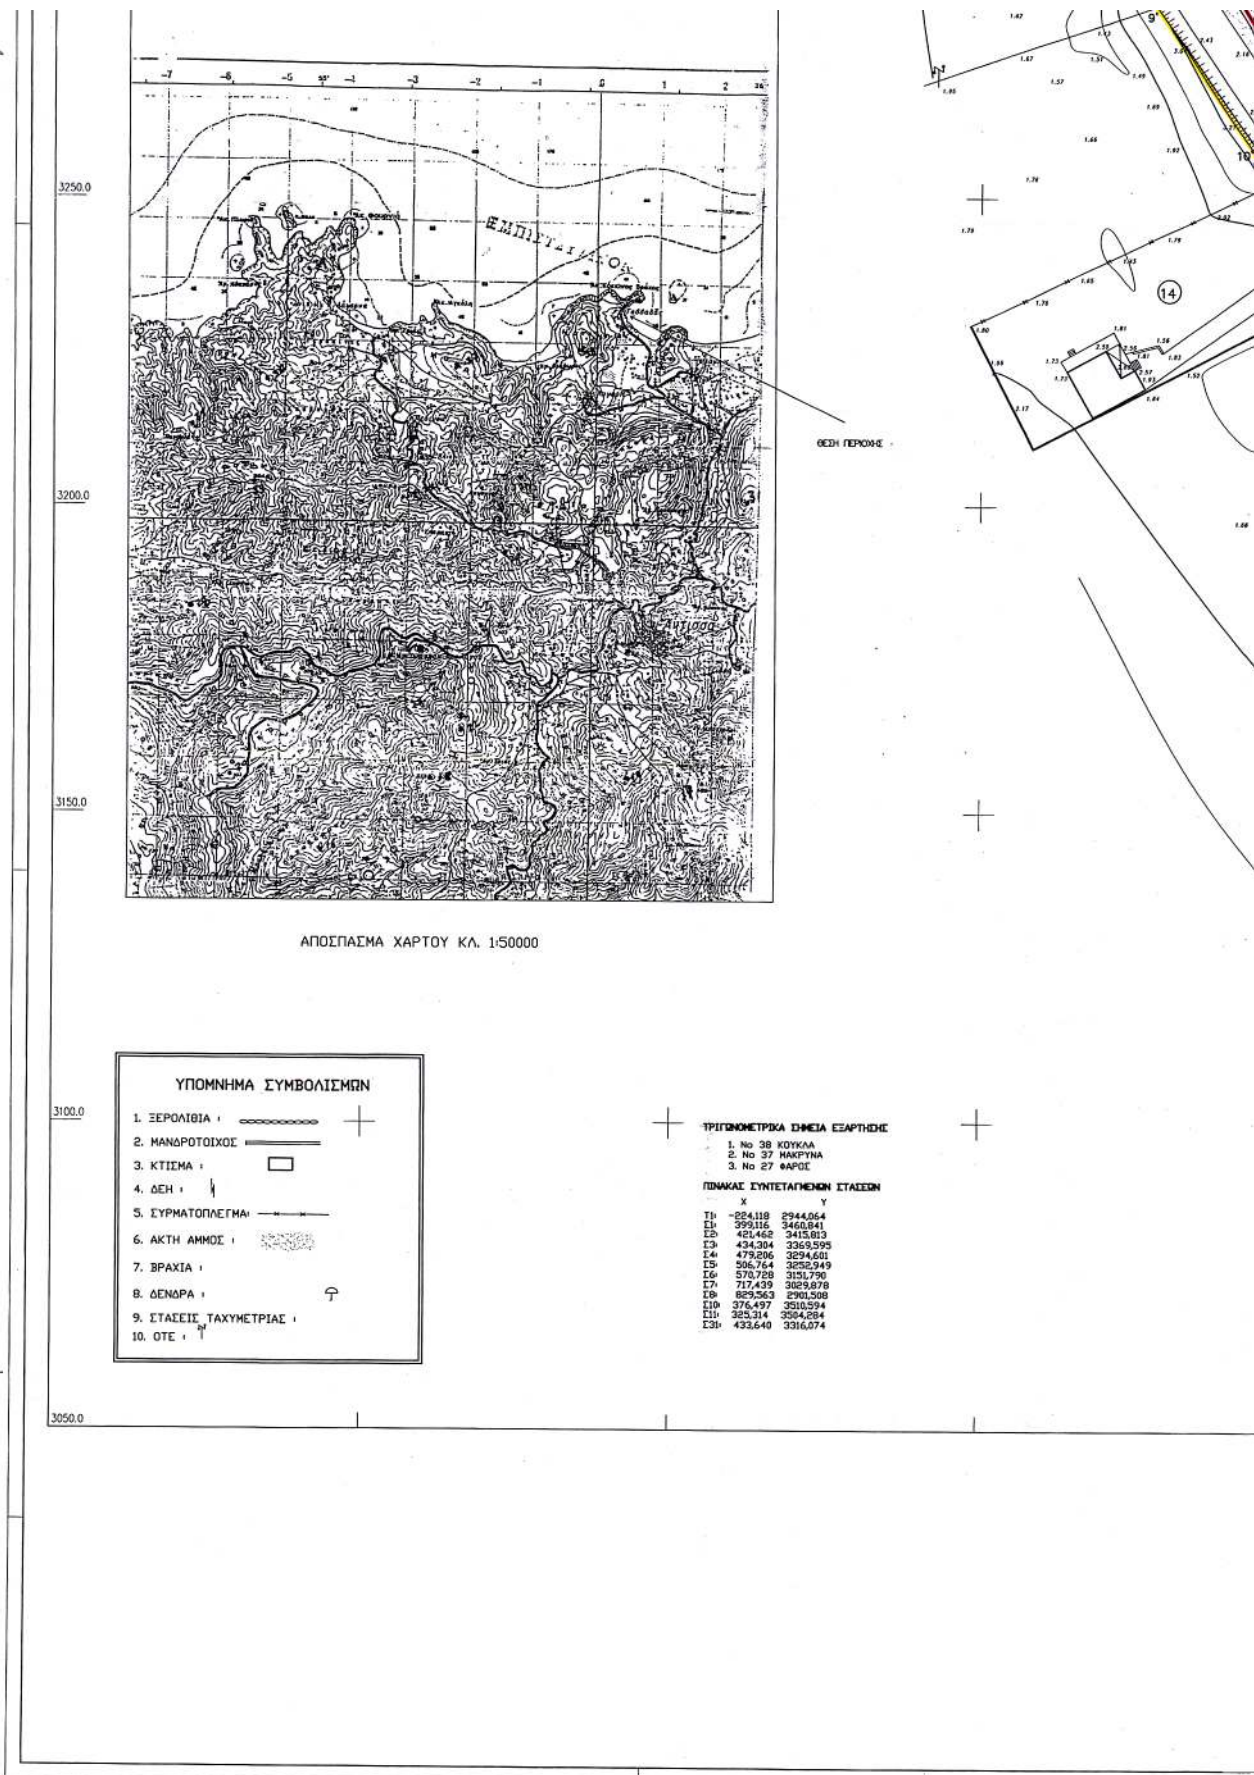

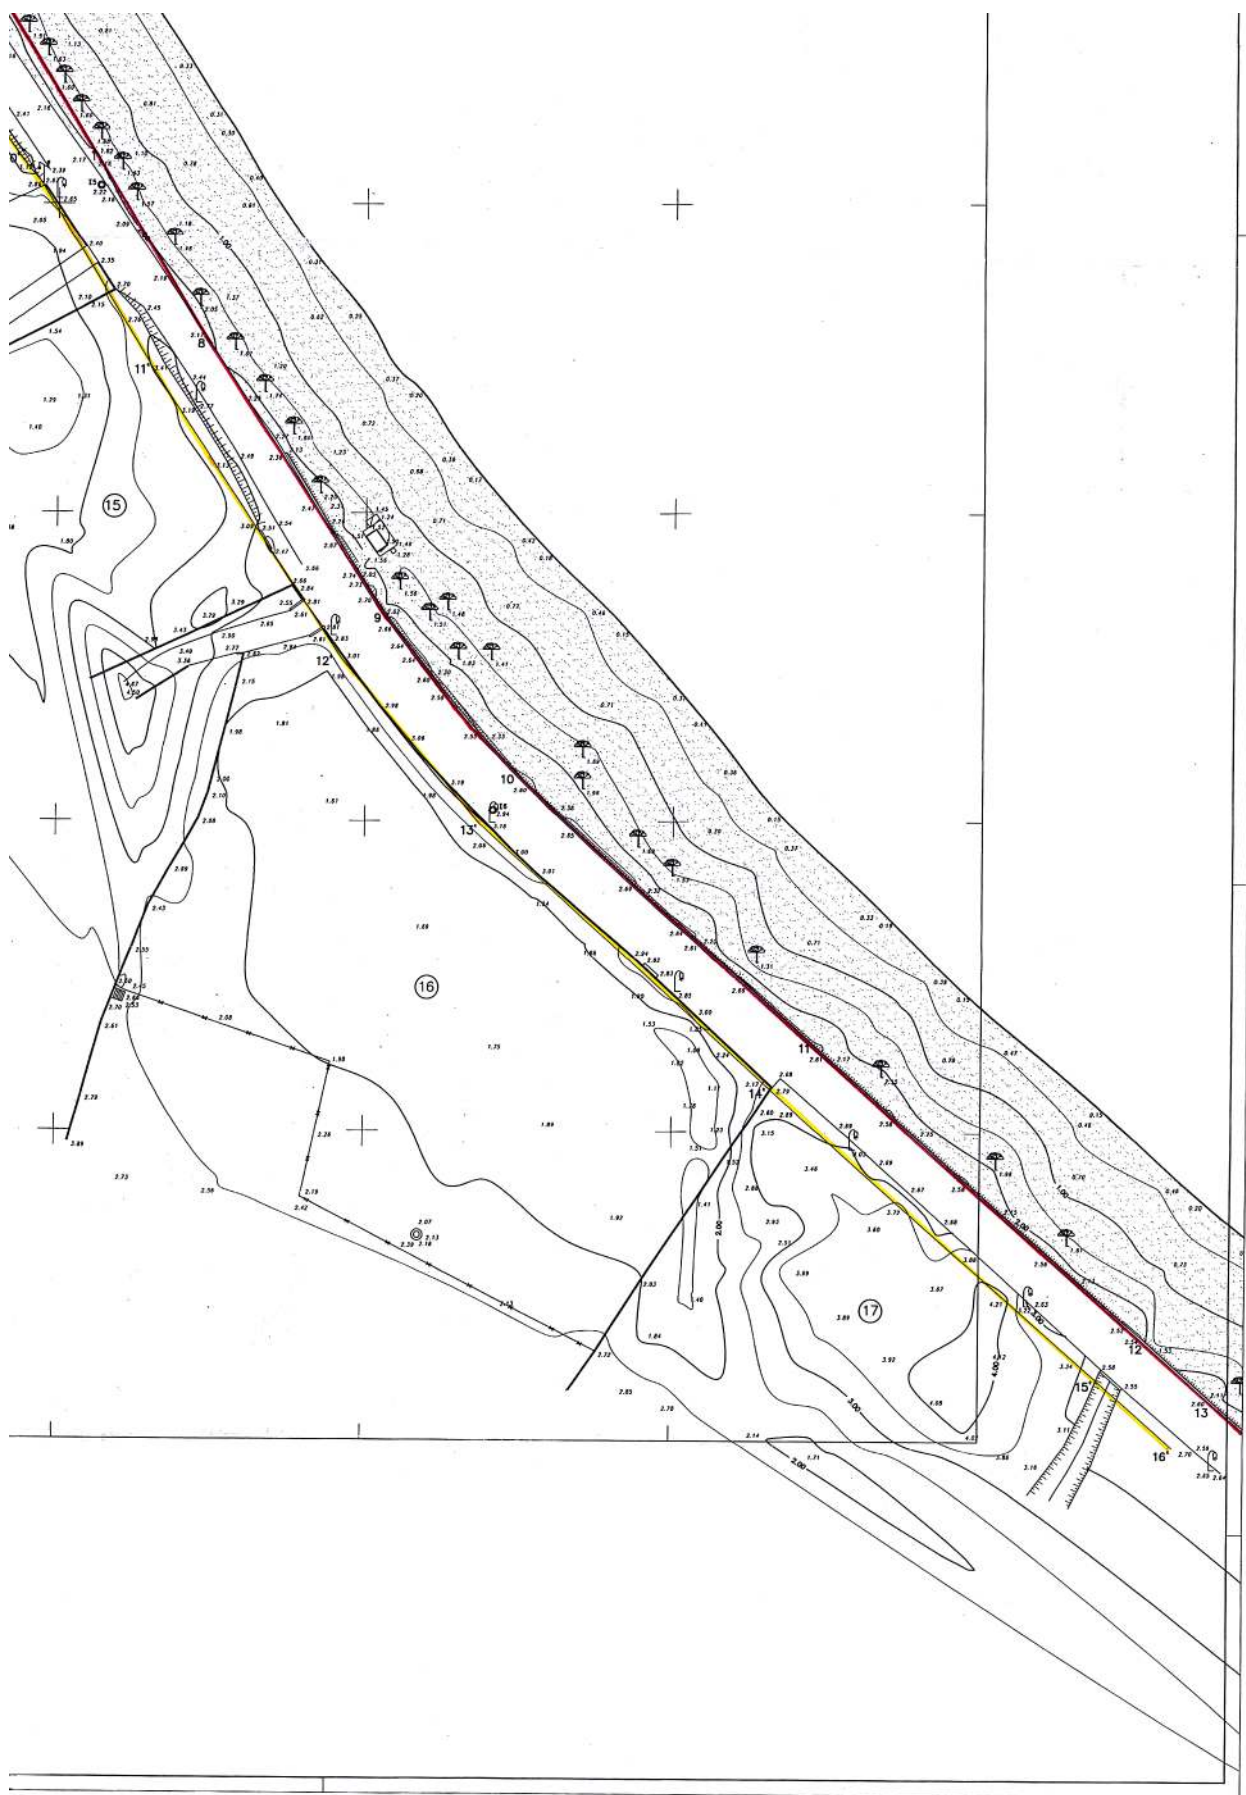

Αριθ. 3234

(2)

Κήρυξη αναδασωτέας έκτασης στη θέση «Πυργί» Δημοτικού Διαμερίσματος Γοματίου του Δήμου Παναγίας Ν. Χαλκιδικής.

Ο ΓΕΝΙΚΟΣ ΓΡΑΜΜΑΤΕΑΣ ΠΕΡΙΦΕΡΕΙΑΣ
ΚΕΝΤΡΙΚΗΣ ΜΑΚΕΔΟΝΙΑΣ

Έχοντας υπόψη:

1. Τις διατάξεις του άρθρου 117 παρ. 3 του Συντάγματος της χώρας.

2. Τις διατάξεις του Ν. 998/79 «Περί Προστασίας Δασών κ.λ.π. και ειδικότερα:

I. Του άρθρου 41 παρ. 1

II. Του άρθρου 38

3. Τις Διαταγές του Υπουργείου Γεωργίας

I. 160417/1180/8.7.70

II. 182447/3049/24.9.80

4. Την 3603/20.8.2003 Πρόταση του Δασαρχείου Αρναίας.

5. Τις διατάξεις του άρθρου 1 παρ. 2 του Ν. 2503/97 «Μεταβίβαση αρμοδιοτήτων στον Γενικό Γραμματέα Περιφέρειας».

6. Την 5631/11.8.2000 (ΦΕΚ 1339/τ.Β'/2000) Απόφαση Γενικού Γραμματέα Περιφέρειας Κεντρικής Μακεδονίας

«Κατανομή αρμοδιοτήτων στους προϊσταμένους των Δασικών Υπηρεσιών», αποφασίζουμε:

Κηρύσσουμε αναδασωτέα έκταση εμβαδού εκατόν τριάντα τριών χιλιάδων και ογδόντα ενός (133.081,00) τ.μ. στη θέση «Πυργί» Δημοτικού Διαμερίσματος Γοματίου του Δήμου Παναγίας Ν. Χαλκιδικής με σκοπό την προστασία και την αναδάσωση με φυσική αναγέννηση της έκτασης που καταστράφηκε από πυρκαγιά.

Η έκταση με στοιχεία Α,Β,Γ,.....δ,ε,ζ,η,θ,Α εμβαδού 133.081 τ.μ. συνορεύει:

Βόρεια: Με δημόσιο δάσος και φερόμενη ως ιδιοκτησία Κων/νου Αστ. Πολίτη.

Νότια: Με δημόσιο δάσος.

Ανατολικά: Με δημόσιο δάσος και φερόμενη ως ιδιοκτησία Κων/νου Αστ. Πολίτη.

Δυτικά: Με δημόσιο δάσος.

Όπως φαίνεται στο συνημμένο διάγραμμα που αποτελεί αναπόσπαστο μέρος της απόφασης αυτής.

Η απόφαση αυτή να δημοσιευθεί στην Εφημερίδα της Κυβερνήσεως.

Πολύγυρος, 20 Οκτωβρίου 2003

Με εντολή Γενικού Γραμματέα Περιφέρειας

Ο Δ/ντής Δασών α/α

ΓΕΩΡΓΙΟΣ ΛΕΙΒΑΔΙΩΤΗΣ

ΤΟΠΟΓΡΑΦΙΚΟ ΔΙΑΓΡΑΜΜΑ
 Έκτασης καμένων δάσους στην θέση
 "Πυργί" περιοχής Γοματίου εμβαδού 133081 τ.μ
 από την πυργαία της 29-7-2003
 Κλίμακα: 1:2000

