

04012432111030008



12273

ΕΦΗΜΕΡΙΣ ΤΗΣ ΚΥΒΕΡΝΗΣΕΩΣ

ΤΗΣ ΕΛΛΗΝΙΚΗΣ ΔΗΜΟΚΡΑΤΙΑΣ

ΤΕΥΧΟΣ ΤΕΤΑΡΤΟ

Αρ. Φύλλου 1243

21 Νοεμβρίου 2003

ΑΠΟΦΑΣΕΙΣ

Αριθ. 1067156/5959/B0010

Καθορισμός ορίων αιγιαλού παραλίας και παλαιού αιγιαλού στη θέση Αλατόμπατα Δ.Δ. Βατοπεδίου του Δήμου Ορμύλιας Ν. Χαλκιδικής.

Ο ΥΦΥΠΟΥΡΓΟΣ ΟΙΚΟΝΟΜΙΑΣ ΚΑΙ ΟΙΚΟΝΟΜΙΚΩΝ

Έχοντας υπόψη:

1. Τις διατάξεις του Ν. 2971/2001 (ΦΕΚ 285/Τ.Α'/19.12.2001) «Περί αιγιαλού και παραλίας».
2. Τις διατάξεις του Ν.Δ. 439/70 «περί συμπλήρωσης των διατάξεων περί αιγιαλού».
3. Τις διατάξεις του Ν.3200/55 «Περί διοικητικής αποκέντρωσης» όπως αυτές τροποποιήθηκαν και ισχύουν σήμερα με τα Ν.Δ.532/1970, Β.Δ.704/1970, Β.Δ.705/1970, Β.Δ.192/1972, Π.Δ.71/1984, Π.Δ.347/1986, Ν.2026/1992 και Π.Δ.97/1993.
4. Τις διατάξεις του άρθρου 19 παράγρ. 5 Ν.2344/1995, του άρθρου 52 παρ.6 Ν.2218/1994, του άρθρου 4 παρ. 7 του Ν.2240/1994, δυνάμει των οποίων αρμοδιότητες του Υπουργείου Οικονομικών που είχαν μεταβιβασθεί στους Νομάρχες, ανήκουν στον Περιφερειακό Δ/ντή, σε συνδυασμό με αυτές του άρθρου 14 παρ. 2 του Ν.2399/96 με τις οποίες προβλέπεται η κατάργηση των θέσεων των Περι/κών Δ/ντών, οι αρμοδιότητες πλέον του οποίου περιήλθαν στο Γενικό Γραμματέα της Περιφέρειας και ασκούνται από τον Αναπληρωτή Περι/κό Δ/ντή.
5. Τις διατάξεις του τετάρτου εδαφίου της παρ. 2 του άρθρου 1 και της παρ. 6 του ίδιου άρθρου του Ν. 2503/97 «Διοίκηση, οργάνωση, στελέχωση της Περιφέρειας, ρύθμιση θεμάτων για την Τοπική Αυτοδιοίκηση και άλλες διατάξεις» (ΦΕΚ 107/Α), σύμφωνα με τις οποίες οι Περιφερειακές Υπηρεσίες του Υπουργείου Οικονομικών, που συγκροτούσαν την Περιφερειακή Διοίκηση του Νομού ή της Νομαρχίας, δεν υπήχθησαν στην ενιαία οργανική μονάδα της Περιφέρειας, ούτε καταργήθηκαν, αλλά αποτελούν από 1.9.1997, Υπηρεσίες του Υπουργείου Οικονομικών.
6. Το 28979/31.7.1997 έγγραφο της Δ/νσης Διοίκησης του Υπουργείου Εσωτερικών, Δημ. Διοίκησης και Αποκέντρωσης, σύμφωνα με το οποίο οι αρμοδιότητες του Γενικού Γραμματέα της Περιφέρειας σε θέματα Υπηρεσιών

του Υπουργείου Οικονομικών, μεταφέρονται από 1.9.1997 στον Υπουργό Οικονομικών.

7. Την 1065956/863/Α0006/15.7.2003 (ΦΕΚ 985 Τ.Β'/16.7.2003) κοινή απόφαση των Πρωθυπουργού και Υπουργού Οικονομίας και Οικονομικών, περί ανάθεσης αρμοδιοτήτων του Υπουργού Οικονομίας και Οικονομικών στους Υφυπουργούς».

8. Την 1115093/1378/Α0006/17.12.2001 (ΦΕΚ 1720 Τ.Β'/21.12.2001) απόφαση του Υφυπουργού Οικονομικών, περί μεταβίβασης αρμοδιοτήτων του Υφυπουργού Οικονομικών στο Γενικό Γραμματέα, στους Γενικούς Διευθυντές κλπ. του Υπουργείου Οικονομικών, όπως αυτή τροποποιήθηκε με την 1041136/468/Α0006/ 18.5.2002 (ΦΕΚ 633/22.5.2002 τ.Β') Απόφαση του Υφυπουργού Οικονομίας και Οικονομικών.

9. Την από 29.4.2003 έκθεση της Επιτροπής καθορισμού των ορίων αιγιαλού, παραλίας και παλαιού αιγιαλού στη θέση Αλατόμπατα Δ.Δ. Βατοπεδίου του Δήμου Ορμύλιας Ν. Χαλκιδικής και το από Νοέμβριο 2002 τοπογραφικό υψομετρικό διάγραμμα, κλίμακας 1:500, το οποίο έχει συνταχθεί από τον Πολιτικό Μηχανικό Καρανάσιο Ηλία, σε μία (1) πινακίδα και ελέγχθηκε για την ακρίβεια της αποτύπωσης στις 14.1.2003 από τον Πιπινίκα Μιχαήλ, Τοπογράφο Μηχανικό της Κτηματικής Υπηρεσίας Χαλκιδικής και θεωρήθηκε την ίδια ημερομηνία από τον Χατζόπουλο Ευστάθιο Τοπογράφο Μηχανικό της Κτηματικής Υπηρεσίας Ν. Χαλκιδικής.

10. Το Φ544.5/510/03/ΣΧ.656/9.6.2003 έγγραφο του Γενικού Επιτελείου Ναυτικού, αποφασίζουμε:

Επικυρώνουμε την από 29.4.2003 έκθεση της κατά το άρθρο 3 του Ν. 2971/2001 αρμόδιας Επιτροπής περί χάραξης των ορίων αιγιαλού, παραλίας και παλαιού αιγιαλού στη θέση Αλατόμπατα Δ.Δ. Βατοπεδίου του Δήμου Ορμύλιας Ν. Χαλκιδικής, καθώς επίσης και το από Νοέμβριο 2002 τοπογραφικό υψομετρικό διάγραμμα, κλίμακας 1:500, το οποίο έχει συνταχθεί από τον Πολιτικό Μηχανικό Καρανάσιο Ηλία σε μία (1) πινακίδα, ελέγχθηκε ως προς την ακρίβεια της αποτύπωσης στις 14.1.2003 από τον Πιπινίκα Μιχαήλ, Τοπογράφο Μηχανικό, της Κτηματικής Υπηρεσίας Ν. Χαλκιδικής και θεωρήθηκε την ίδια ημερομηνία από τον Χατζόπουλο Ευστάθιο, Τοπογράφο Μηχανικό της Κτηματικής Υπηρεσίας Ν. Χαλκιδικής.

Στο τοπογραφικό αυτό διάγραμμα καθορίστηκε η οριο-

γραμμή του αιγιαλού με κόκκινη συνεχή πολυγωνική γραμμή, με στοιχεία 1,2,3,.....9,10.

Η οριογραμμή της παραλίας με κίτρινη συνεχή πολυγωνική γραμμή, με στοιχεία 1',2',3',.....9',10'.

Η οριογραμμή του παλαιού αιγιαλού με κυανή συνεχή πολυγωνική γραμμή με στοιχεία 1'',2'',3'',4'',5'',6'',7''.

Η ζώνη παραλίας έχει πλάτος 10μ. διότι δεν εξυπηρετούνται οι σκοποί του άρθρου 1 παρ. 2 του Ν. 2971/2001.

Δεν εξαιρούνται τα κτίσματα που βρίσκονται στη ζώνη παραλίας.

Η παρούσα απόφαση αυτή μαζί με την έκθεση της Επιτροπής και το τοπογραφικό διάγραμμα, να δημοσιευθούν στην Εφημερίδα της Κυβερνήσεως.

Αθήνα, 30 Οκτωβρίου 2003

Με εντολή Υφυπουργού
Ο Γενικός Διευθυντής
Δημ. Περιουσίας και Εθν. Κληρ/των
ΣΠΥΡΟΣ Ι. ΣΤΑΘΗΣ

ΕΚΘΕΣΗ

Της Επιτροπής καθορισμού των οριογραμμών αιγιαλού - παραλίας και θέσεων αμμοληψίας και παλαιού Αιγιαλού σύμφωνα με το άρθρο 100 του Π.Δ. 284/88 όπως τροποποιήθηκε από το Ν. 2971/01 καθορισμού για πρώτη φορά των ορίων αιγιαλού κ.λ.π. στη θέση «Αλατόμπαρα» Βατοπεδίου του Δήμου Ορμυλίας προς ιδιοκτησίας της πρεπώνη Ευαγγελίας.

Πολύγυρος 29 Απριλίου 2003

Οι υπογράφωντες:

1. Κομπούρης Ιωάννης, Προϊστάμενος Κτημ. Υπηρ. ως Πρόεδρος
2. Χατζόπουλος Ευστάθιος, Τοπογρ. Μηχ. Κτημ. Υπηρ. Χαλκ/κής.
3. Βακάρος Γεώργιος, Ανθ/ρχος Λιμενικού Σώματος
4. Δάλλιος Λάζαρος, Αγρ. Τοπογρ. Δ/νσης Πολ. Χαλκ/κής
5. Περδίκης Ιωάννης, Αρχ. Μηχανικός Δι.ΠΕ.ΧΩ.Κ.Μ.

Που αποτελούμε την επιτροπή καθορισμού των αιγιαλού και παραλίας και παλαιού αιγιαλού σύμφωνα με το άρθρο 3 του Ν. 2971/2001 και της με αριθμ. 823/21.2.2002 απόφασης του Προϊσταμένου της Οικονομικής Επιθεώρησης Κεντρικής Μακεδονίας, μετά από αυτοψία στην παραπάνω περιοχή στις 14.1.2003 ύστερα από την 3541/20.12.2002 πρόσκληση του Προέδρου

Αφού λάβαμε υπόψη

1. Την από 9.12.2002 αίτηση της Πρεπώνη Ευαγγελίας με την οποία ζητείται ο καθορισμός των ορίων του αιγιαλού - παραλίας κ.λ.π. στην περιοχή αυτή.

2. Το τοπογραφικό υψομετρικό διάγραμμα που συντάχθηκε τον Νοέμβριο του 2002 από τον Καρανάσιο Ηλία Πολιτικό Μηχανικό σε 1 πινακίδα και με κλίμακα 1:500, εκλέγχθηκε στις 14.1.2003 από τον υπάλληλο της Κτημ. Υπηρ. Ν. Χαλκιδικής Πιπινίκα Μιχαήλ Τοπογρ. Μηχ. και θεωρήθηκε στις 14.1.2003 από τον τοπογράφο Μηχανικό της Κτημ. Υπηρεσίας Ν. Χαλκιδικής Χατζόπουλο Ευστάθιο.

3. Τις διατάξεις του Ν. 2971/2001.

4. Την αντίληψη που σχηματίστηκε από την επί τόπου αυτοψία για το πλάτος της βρεχόμενης ζώνης της ξηράς και των άλλων συναφών στοιχείων, δηλ. την μορφολογία της περιοχής την κατάσταση της ακτής και του θαλασσίου χώρου, τις καιρικές συνθήκες που επικρατούν στην περιοχή αυτή.

5. Το 544.5/304/03/3.4.2003 έγγραφο του ΓΕΝ

Αποφασίζει

1. Καθορίζει στο παραπάνω Τοπογραφικό Διάγραμμα:
α. Την οριογραμμή του αιγιαλού με κόκκινη συνεχή πολυγωνική γραμμή 1,2,3,.....9,10 της οποίας οι κορυφές εξασφαλίζονται με συντεταγμένες από το κρατικό τριγωνομετρικό δίκτυο.

β. Την οριογραμμή της παραλίας με κίτρινη συνεχή πολυγωνική γραμμή 1',2',3',.....9',10' της οποίας οι κορυφές εξασφαλίζονται ως άνω.


2. Αποφαινεται ότι υπάρχει παλαιός αιγιαλός του οποίου την οριογραμμή καθορίζει με μπλε συνεχή πολυγωνική γραμμή 1'',2'',3'',4'',5'',6'',7'', της οποίας οι κορυφές εξασφαλίζονται ως άνω.


3. Καθορίζει ζώνη παραλίας 1,0μ. για εξυπηρέτηση των σκοπών του άρθρου 1 παρ. 2 του Ν. 2971/2001.

4. Υπάρχοντας κτίσματα εντός του αιγιαλού και της παραλίας δεν εξαιρούνται.

Η ΕΠΙΤΡΟΠΗ

Ο Πρόεδρος
ΙΩΑΝΝΗΣ ΚΟΜΠΟΥΡΗΣ ΕΥΣΤΑΘ. ΧΑΤΖΟΠΟΥΛΟΣ
Τα Μέλη
ΓΕΩΡΓΙΟΣ ΒΑΚΑΡΟΣ
ΛΑΖΑΡΟΣ ΔΑΛΛΙΟΣ
ΙΩΑΝΝΗΣ ΠΕΡΔΙΚΗΣ

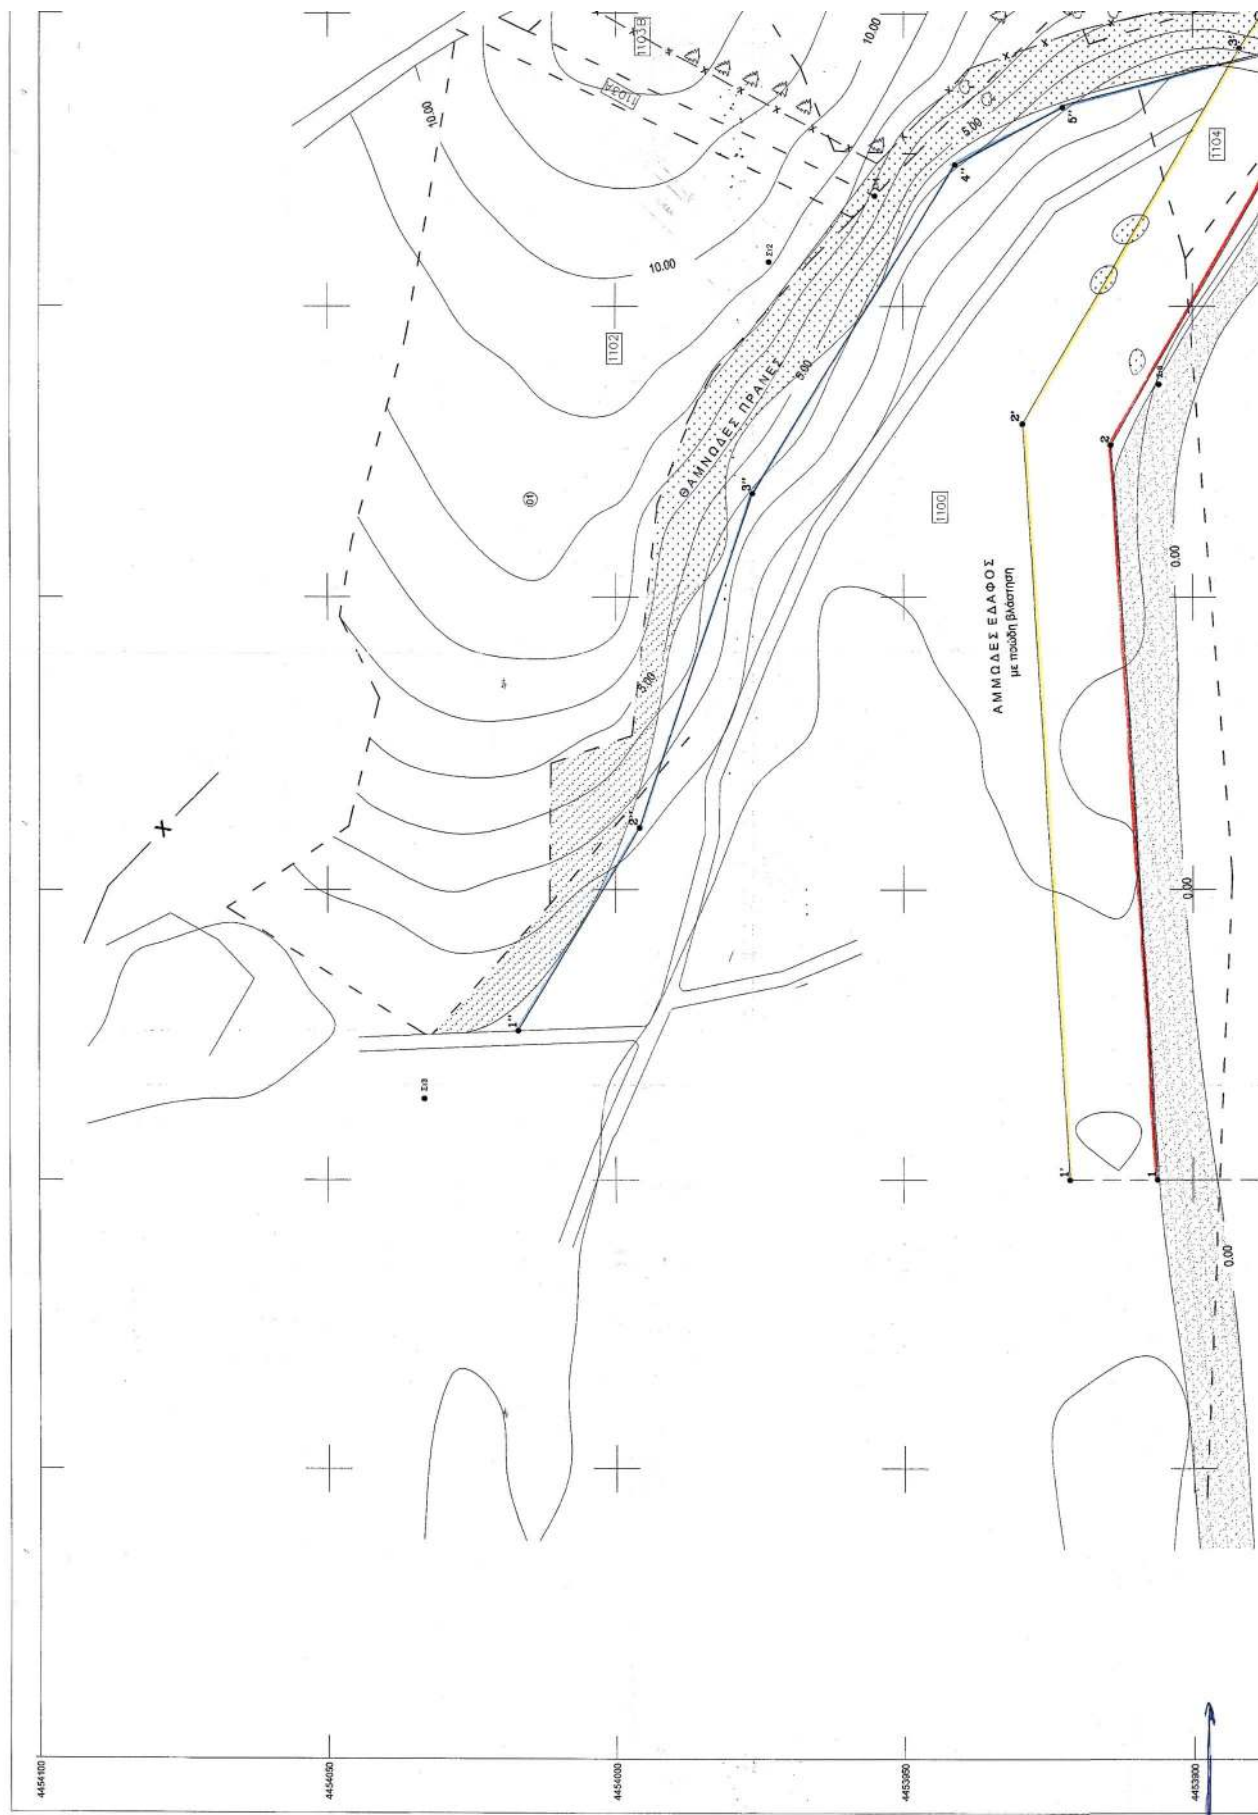

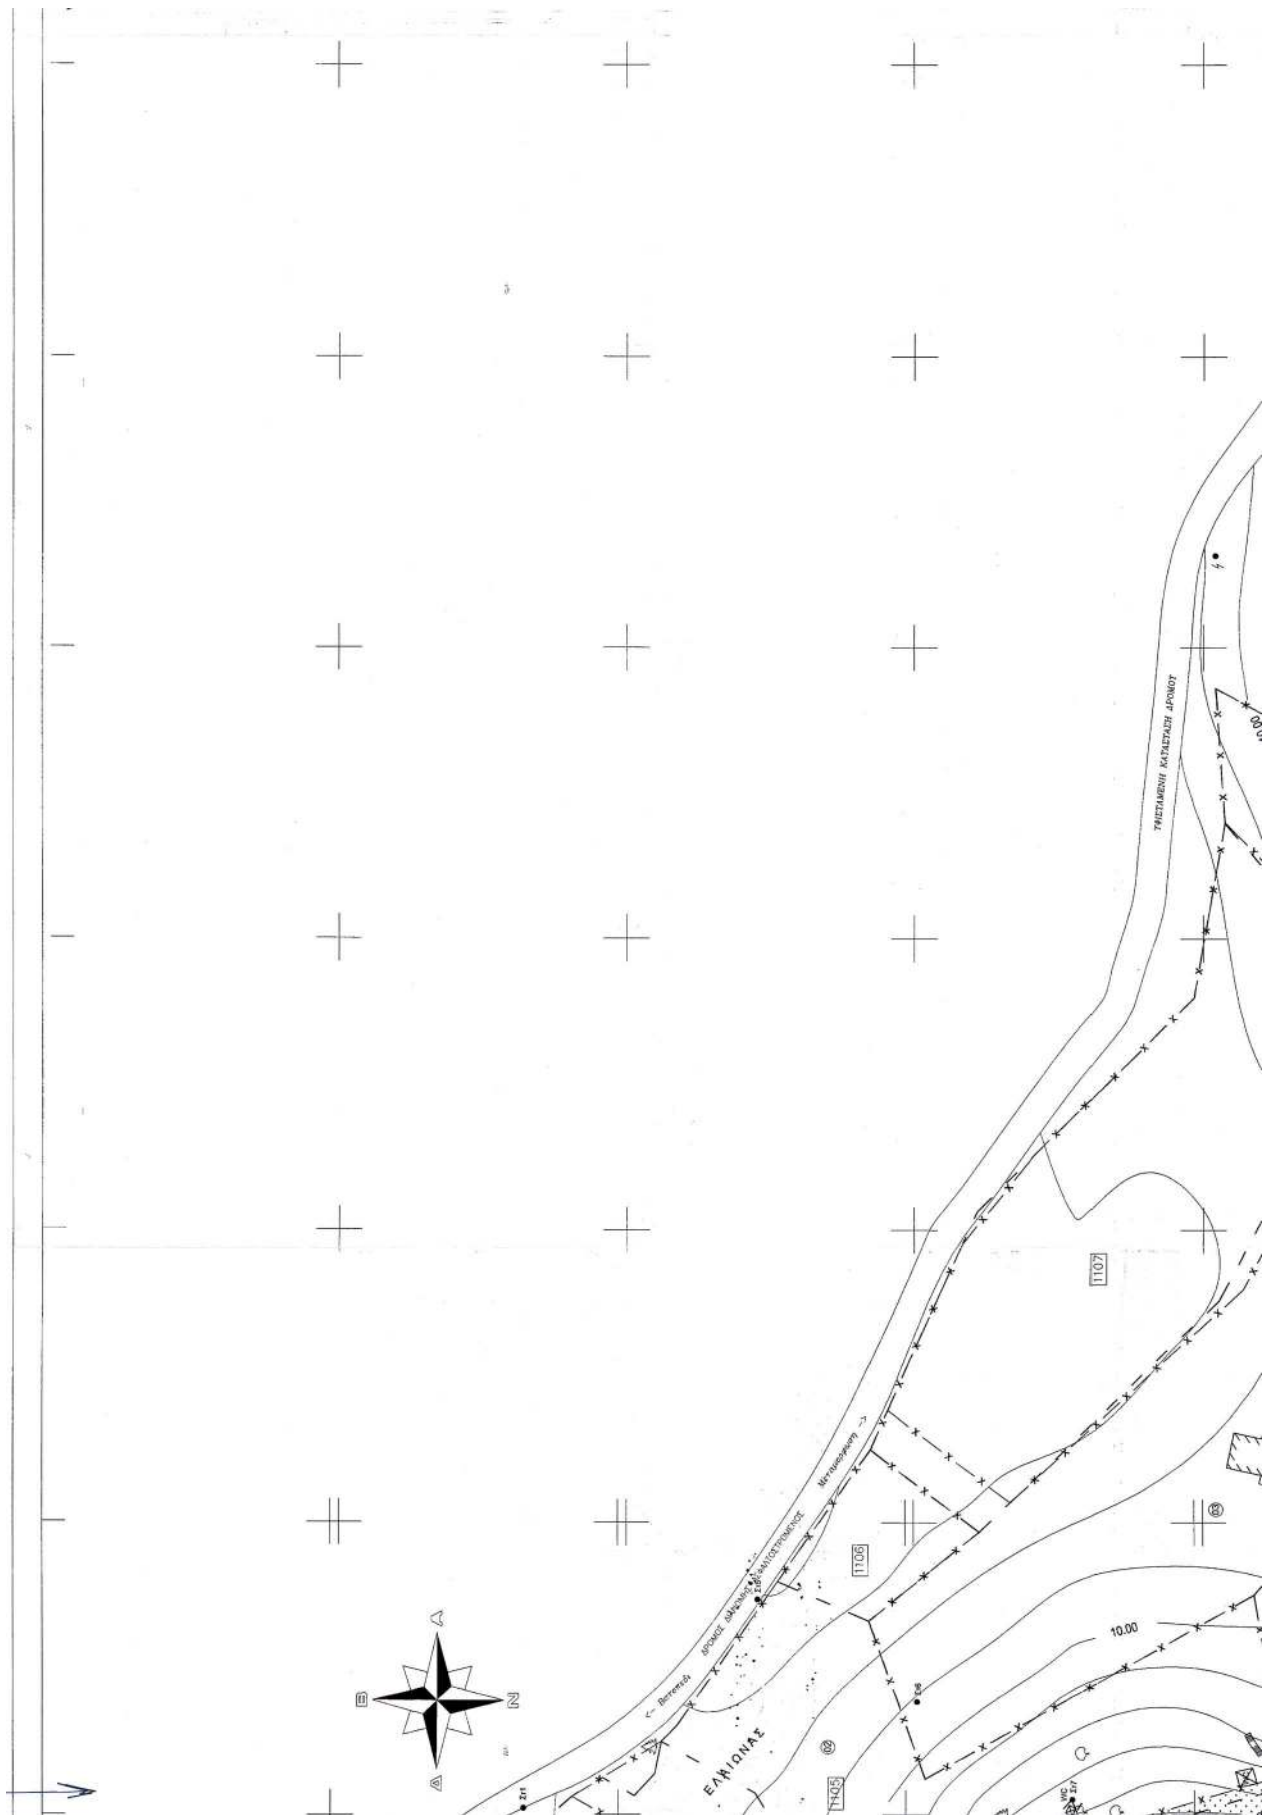

ΥΠΟΜΝΗΜΑ

1. Το παρόν τοπογραφικό διάγραμμα ανωοδεύει την από 28.4.2003 έκθεση της επιτροπής του Αεθρου 100 Π.Δ. 284/88 περί καθορισμού των ορίων αιγιαλού και παραλίας.
2. Κόκκινη Γραμμή 1-2-3-4-5-6-7-8-9-10 Οριογραμμή Αιγιαλού
3. Κίτρινη Γραμμή 1'-2'-3'-4'-5'-6'-7'-8'-9'-10' Οριογραμμή Παραλίας
4. Μπλε Γραμμή 1''-2''-3''-4''-5''-6''-7'' Οριογραμμή Παλαιού Αιγιαλού
5. Οι κορυφές των οριογραμμών εξασφαλίζονται από σταθερά σημεία και συνεπαγμένες του κρατικού τριγωνομετρικού δικτύου.
6. Οι συνεπαγμένες των κορυφών του Αιγιαλού και της Παραλίας αναγράφονται στο τοπογραφικό διάγραμμα σε μορφή πίνακα.
7. Καθορίζεται ζώνη παραλίας πλάτους 15μ για εξυπηρέτηση των σκοπών του άρθρου 1 παράγραφος 2 του Ν.297/101 (Φ.Ε.Κ. 285/19-12-01) εντός της οποίας τα υπάρχοντα κτίσματα δεν εξαιρούνται

ΤΑ ΜΕΛΗ

Η ΕΠΙΤΡΟΠΗ

Ο ΠΡΟΕΔΡΟΣ

1. ΕΥΣΤΑΘΙΟΣ ΚΑΤΣΟΠΟΥΛΟΣ
ΑΓΡ. ΤΟΠ. ΜΗΧΑΝΙΚΟΣ

2. ΒΑΣΙΛΕΥΣ ΤΣΟΡΛΗΣ
ΑΝΘΡΩΠΟΣ (Α.Σ.)

ΙΩΑΝΝΗΣ ΚΟΜΠΟΥΡΗΣ

3. ΑΣΑΡΟΣ ΔΑΛΛΙΟΣ
ΑΓΡ. ΤΟΠ. ΜΗΧΑΝΙΚΟΣ


4. ΙΩΑΝΝΗΣ ΠΕΡΑΚΗΣ
ΑΡΧΙΤΕΚΤΟΝ ΜΗΧ.

ΘΕΩΡΗΣΗ
ΠΟΛΥΤΕΧΝΕΙΟΝ
ΚΑΤΣΟΠΟΥΛΟΣ ΕΥΣΤΑΘΙΟΣ
ΑΓΡ. ΤΟΠ. ΜΗΧΑΝΙΚΟΣ


ΕΛΕΓΧΗ ΕΠΙΤΟΠΟΥ ΓΙΑ ΤΗΝ
ΑΚΡΙΒΕΙΑ ΤΗΣ ΑΠΟΤΥΠΩΣΗΣ
ΠΟΛΥΤΕΧΝΕΙΟΝ
ΠΙΠΗΚΑΣ ΜΙΧΑΗΛ
ΑΓΡ. ΤΟΠ. ΜΗΧΑΝΙΚΟΣ

ΟΛΟΓΡΟΦΙΚΟ

ΚΑΙΜΑΚΑ 1:50000

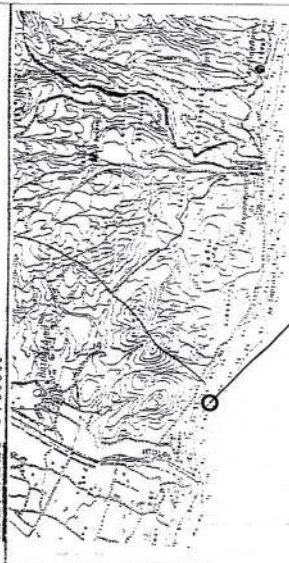

ΘΕΣΗ ΑΙΓΙΑΛΟΥ

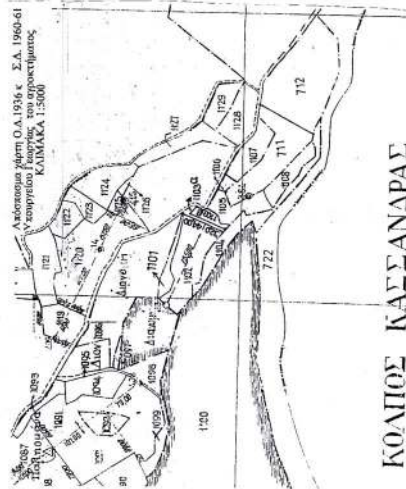

ΚΟΛΠΟΣ ΚΑΣΣΑΝΔΡΑΣ

ΔΙΑΓΡΑΜΜΑ ΟΔΕΥΣΗΣ

• 514


• 511


• 512

• 516

ΣΗΜΕΙΑ		ΠΙΝΑΚΑΣ ΣΥΝΤΕΤΑΓΜΕΝΩΝ ΑΙΓΙΑΛΟΥ	
01α	Χ	Ψ	
1	461550.00	4453906.17	
2	461676.15	4453914.05	
3	461736.10	4453879.30	
4	461852.37	4453800.07	
5	461919.90	4453797.33	
6	461968.50	4453784.07	
7	461968.63	4453779.91	
8	462004.81	4453758.61	

ΣΗΜΕΙΑ		ΠΙΝΑΚΑΣ ΣΥΝΤΕΤΑΓΜΕΝΩΝ ΠΑΡΑΛΙΑΣ	
01α	Χ	Ψ	
1'	461550.00	4453921.19	
2'	461679.74	4453929.30	
3'	461744.10	4453892.00	
4'	461857.27	4453814.89	
5'	461922.70	4453812.23	
6'	461964.27	4453797.95	
7'	461975.32	4453793.38	
8'	462011.19	4453772.26	

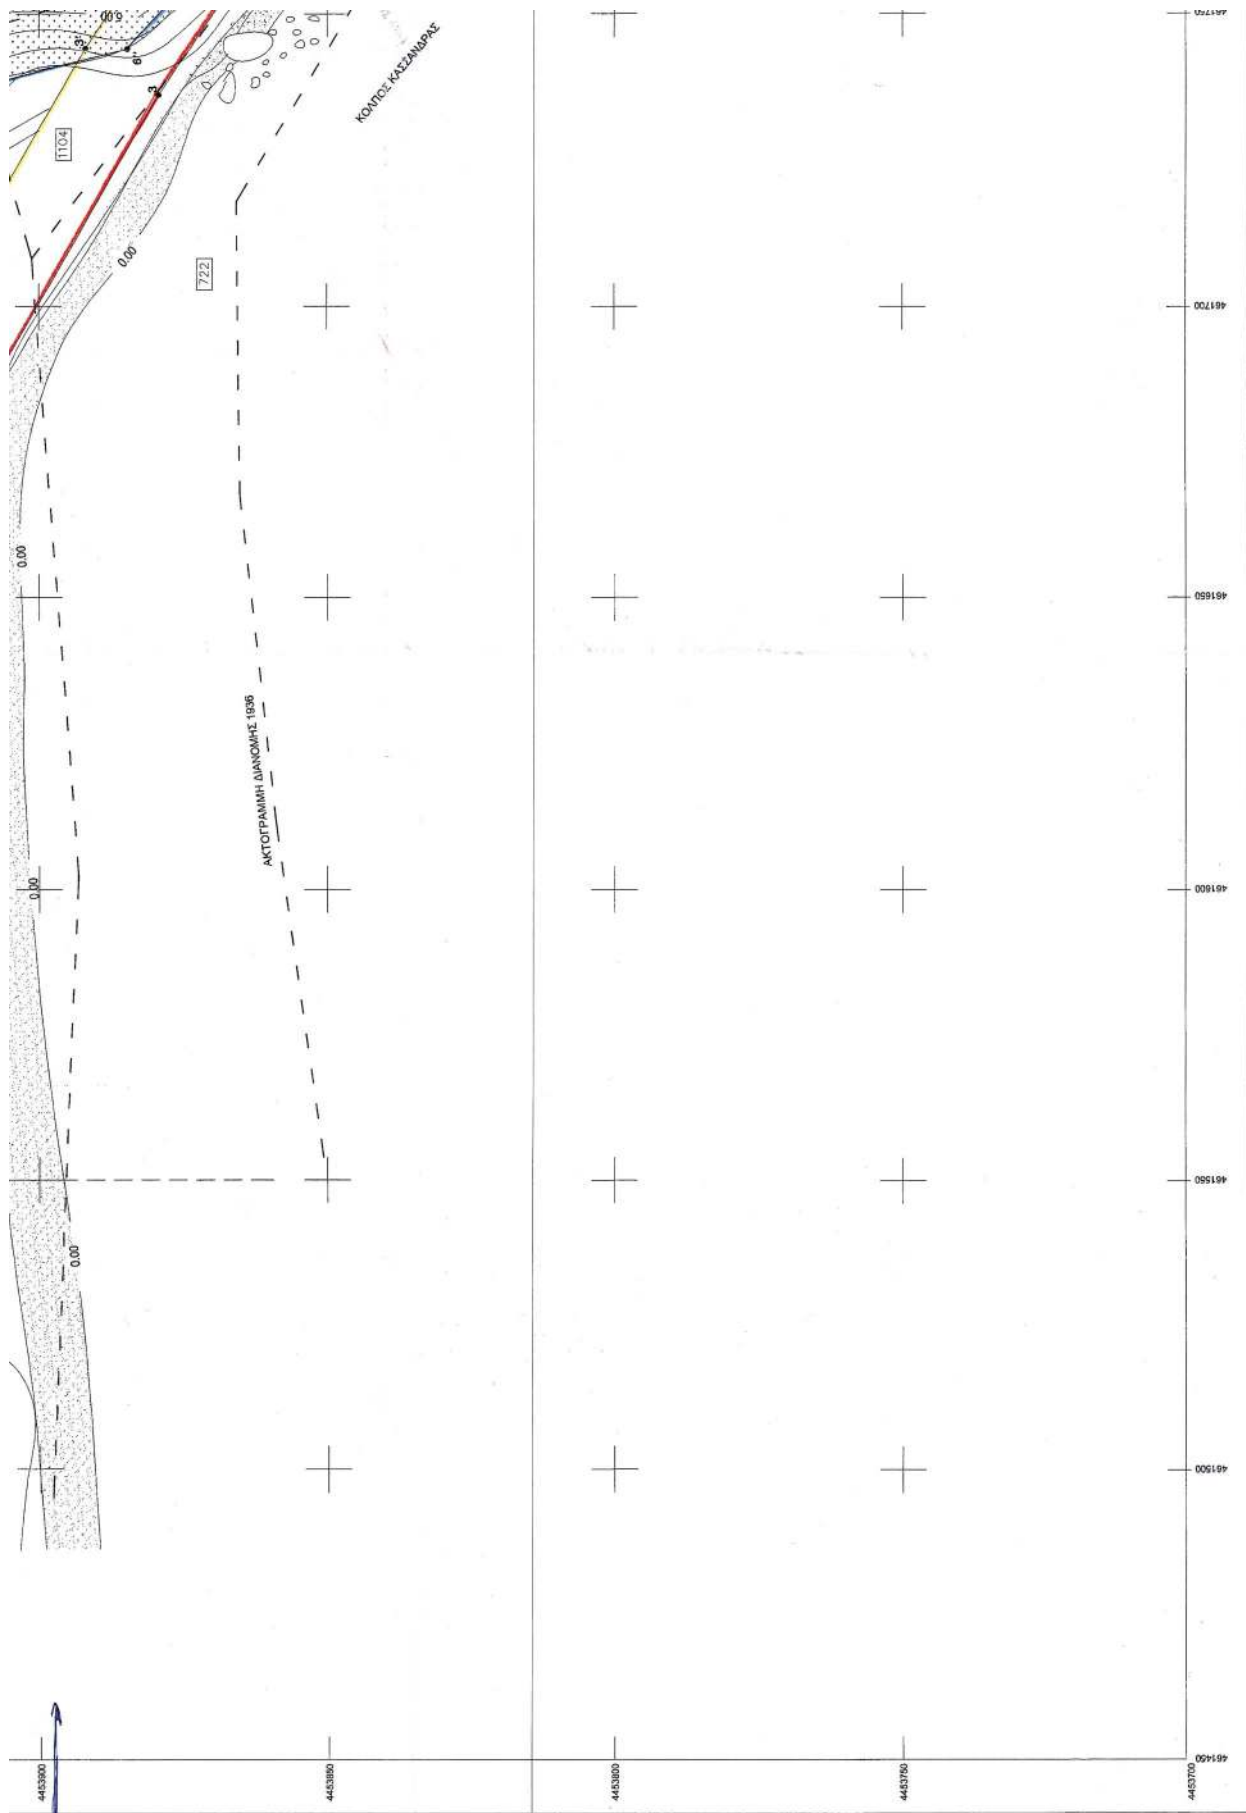

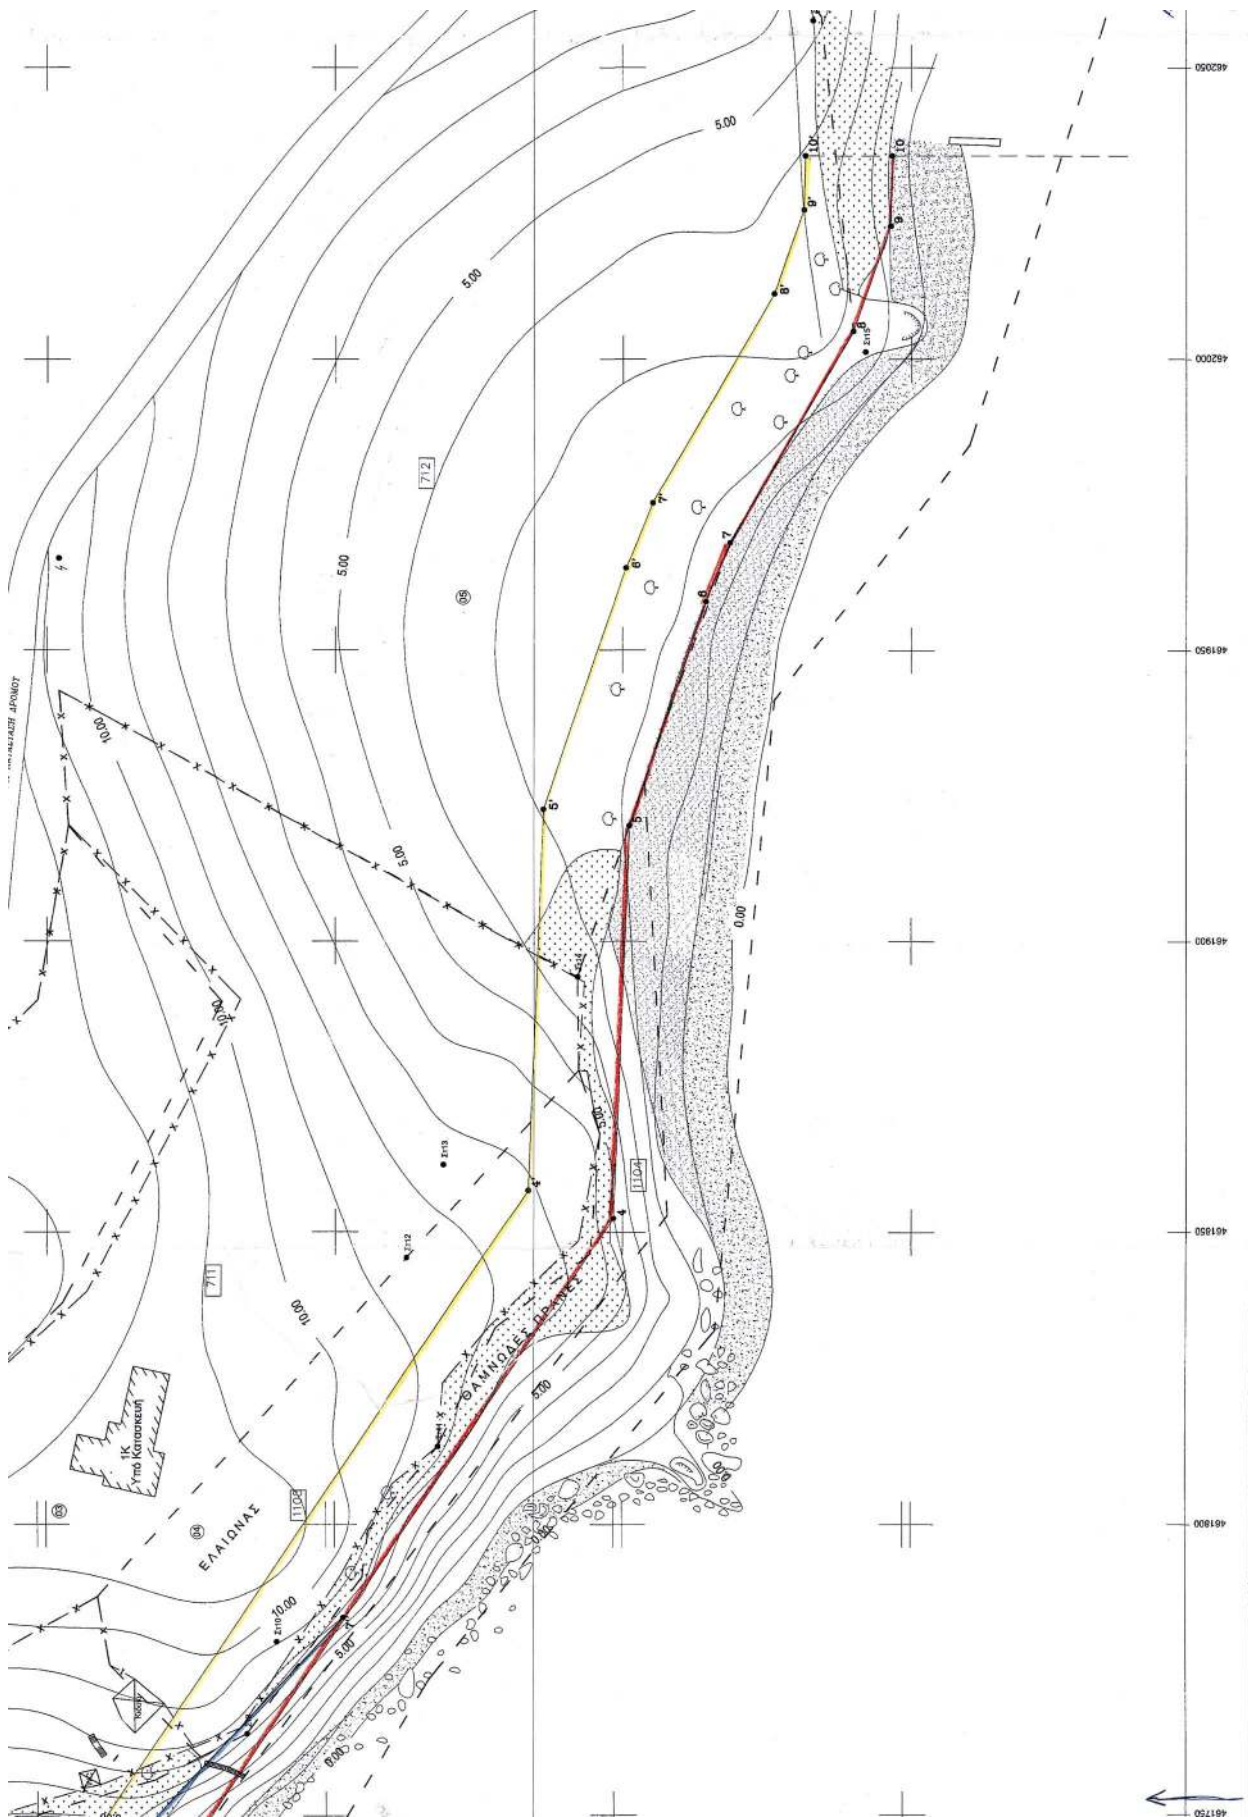

4	461852.37	4453800.07	4'	461857.27	4453814.89
5	461919.90	4453797.33	5'	461922.70	4453812.23
6	461958.50	4453784.07	6'	461964.27	4453797.95
7	461968.63	4453775.91	7'	461975.32	4453793.38
8	462004.81	4453758.61	8'	462011.19	4453772.26
9	462022.94	4453752.15	9'	462025.70	4453767.09
10	462034.98	4453751.86	10'	462034.98	4453766.98

ΠΙΝΑΚΑΣ ΣΥΝΤΕΤΑΓΜΕΝΩΝ	
ΣΗΜΕΙΑ	ΠΑΛΑΙΟΥ ΑΙΓΑΛΟΥ
α/α	X Ψ
1"	461575.57 4454016.86
2"	461610.37 4455995.86
3"	461667.91 4453976.12
4"	461724.02 4453941.06
5"	461733.99 4453922.52
6"	461744.01 4453884.77
7"	461783.98 4453847.01

ΤΟΠΟΓΡΑΦΙΚΟ ΔΙΑΓΡΑΜΜΑ ΚΑΘΟΡΙΣΜΟΥ ΟΡΙΩΝ ΑΙΓΑΛΟΥ-ΠΑΡΑΛΙΑΣ

ΠΕΡΙΟΧΗ : "ΑΛΑΤΟΜΠΑΡΑ"

ΔΗΜΟΤΙΚΟ ΔΙΑΜΕΡΙΣΜΑ : ΒΑΤΟΠΕΔΙΟΥ

ΔΗΜΟΣ : ΟΡΜΥΛΙΑΣ

ΝΟΜΟΣ : ΧΑΛΚΙΔΙΚΗΣ

ΕΝΔΙΑΦΕΡΟΜΕΝΟΣ : ΠΡΕΤΟΝΗ ΕΥΑΓΓΕΛΙΑ ΥΪΟΥ ΚΟΝΝΟΥ

ΑΡΜΟΔΙΑ ΥΠΗΡΕΣΙΑ : ΚΤΗΜΑΤΙΚΗ ΥΠΗΡΕΣΙΑ Ν. ΧΑΛΚΙΔΙΚΗΣ

ΤΡΙΓΩΝΟΜΕΤΡΙΚΗ ΕΞΑΡΤΗΣΗ : ΕΚ ΤΟΥ ΚΡΑΤΙΚΟΥ ΤΡΙΓ. ΔΙΚΤΥΟΥ (Γ.Υ.Σ.)

ΥΨΟΜΕΤΡΙΚΗ ΕΞΑΡΤΗΣΗ : ΕΚ ΤΟΥ ΚΡΑΤΙΚΟΥ ΤΡΙΓ. ΔΙΚΤΥΟΥ (Γ.Υ.Σ.)

ΣΥΝΤΕΤΑΓΜΕΝΕΣ ΚΕΝΤΡΟΥ : ΕΛΛΗΝΙΚΟ ΓΕΩΔΕΣΙΑΣΤΙΚΟ ΣΥΣΤΗΜΑ ΑΝΑΦΟΡΑΣ 1984 (Ε.Γ.Σ. 1984)

ΚΑΜΜΑΣ 1:500

ΙΣΟΔΙΑΣΤΑΣΙΣ 1.00μ

ΜΕΘΟΔΟΣ ΑΠΟΤΥΠΩΣΗΣ : ΤΑΧΥΜΕΤΡΙΚΗ

ΧΡΟΝΟΛΟΓΙΑ : ΝΟΕΜΒΡΙΟΣ 2002

ΜΕΛΕΤΗΤΗΣ : ΗΛΙΑΣ ΚΑΡΑΝΑΣΙΟΣ ΠΟΛ. ΜΗΧ.

Υ Π Ο Μ Ν Η Μ Α

ΕΘΝΙΚΟ ΤΥΠΟΓΡΑΦΕΙΟ

ΓΙΑ ΤΗΝ ΤΥΠΩΣΗ ΤΗΣ ΕΦΗΜΕΡΙΔΑΣ ΤΗΣ ΚΥΒΕΡΝΗΣΕΩΣ

ΕΤΕΡΕΣ ΤΥΠΟΓΡΑΦΕΙΟΙ

ΕΤΕΡΕΣ ΤΥΠΟΓΡΑΦΕΙΟΙ

ΠΙΝΑΚΑΣ ΦΕΡΟΜΕΝΩΝ ΙΔΙΟΚΤΗΤΩΝ

Α/Α	ΟΝΟΜΑΤΕΠΩΝΥΜΟ	ΠΑΤΡΩΝΥΜΟ	ΔΙΕΥΘΥΝΣΗ	ΕΜΒΛΟ		ΕΠΙΧΕΙΜΕΝΑ
				ΑΙΓΑΛΟΥ	ΠΑΡΑΛΙΑΣ	
01.	ΒΑΣΙΛΕΙΑΔΗΣ ΚΛΕΑΡΧΟΣ	ΑΛΕΞΑΝΔΡΟΥ	ΒΑΤΟΠΕΔΙ	-	-	-
02.	ΠΡΕΤΟΝΗ ΕΥΑΓΓΕΛΙΑ	ΧΗΡΑ ΚΟΝΝΟΥ	ΠΕΛΑΓΟΠΟΛΙΣ 5 ΘΕΣΣΑΛΟΝΙΚΗΣ Τ.Κ. 54631	-	31,67 μ.	Συγκολλητική με πλάκα οπισθοπολλών μήκους 16,8m
03.	ΤΕΖΑΝΩΛΗΣ ΛΕΩΝΙΔΑΣ	ΙΩΑΝΝΗΣ	ΟΛΥΜΠΟΥ 38 ΘΕΣΣΑΛΟΝΙΚΗΣ	-	1524,84 μ.	Συγκολλητική με πλάκα οπισθοπολλών μήκους 14,4m
04.	ΤΕΖΑΝΩΛΗΣ ΛΕΩΝΙΔΑΣ	ΙΩΑΝΝΗΣ	ΟΛΥΜΠΟΥ 38 ΘΕΣΣΑΛΟΝΙΚΗΣ	-	167,80 μ.	Συγκολλητική με πλάκα οπισθοπολλών μήκους 24,4m
05.	ΜΠΕΙΝΟΓΛΟΥ ΒΑΣΙΛΕΙΟΣ	ΕΛΕΥΘΕΡΙΟΥ	ΒΑΤΟΠΕΔΙ	-	1965,02 μ.	-

ΕΞΑΣΦΑΛΙΣΕΙΣ ΚΟΡΥΦΩΝ ΑΙΓΑΛΟΥ

ΣΗΜΕΙΑ	α/α	d	α (grad)	Σημείο
1	126,40	296,03	Σημείο 2 Αγίου	
2	67,04	231,08	Σημείο 2	
3	32,00	332,32	Σημείο 9	
4	41,98	290,41	Σημείο 14	
5	27,55	121,28	Σημείο 14	
6	50,90	336,42	Σημείο 15	
7	40,18	339,56	Σημείο 15	
8	4,09	65,82	Σημείο 15	
9	22,07	112,69	Σημείο 15	
10	34,00	108,74	Σημείο 15	

ΠΙΝΑΚΑΣ ΣΥΝΤΕΤΑΓΜΕΝΩΝ	
ΣΤΑΣΙΣ	α/α
Σ14	461750.99 4454018.42
Σ15	461707.59 4453973.26
Σ16	461564.00 4454003.16
Σ17	461718.62 4453954.94
Σ18	461708.76 4453975.65
Σ19	461708.19 4453975.65
Σ20	461708.19 4453975.65
