



04012472411030012



12305

ΕΦΗΜΕΡΙΣ ΤΗΣ ΚΥΒΕΡΝΗΣΕΩΣ

ΤΗΣ ΕΛΛΗΝΙΚΗΣ ΔΗΜΟΚΡΑΤΙΑΣ

ΤΕΥΧΟΣ ΤΕΤΑΡΤΟ

Αρ. Φύλλου 1247

24 Νοεμβρίου 2003

ΠΕΡΙΕΧΟΜΕΝΑ

ΑΠΟΦΑΣΕΙΣ

- Καθορισμός ορίων αιγιαλού και παραλίας στη θέση Καλαντός νήσου Νάξου Ν. Κυκλάδων..... 1
- Κήρυξη αναδασωτέας έκτασης στη θέση «Μετόχι Άντερ Ιβήρων» Δημοτικού Διαμερίσματος Πευκοχωρίου του Δήμου Παλλήνης Ν. Χαλκιδικής..... 2

ΑΠΟΦΑΣΕΙΣ

- Αριθ. 1086907/7777/B0010 (1)
- Καθορισμός ορίων αιγιαλού και παραλίας στη θέση Καλαντός νήσου Νάξου Ν. Κυκλάδων.

Ο ΥΦΥΠΟΥΡΓΟΣ ΟΙΚΟΝΟΜΙΑΣ ΚΑΙ ΟΙΚΟΝΟΜΙΚΩΝ

Έχοντας υπόψη:

1. Τις διατάξεις του Ν.2971/2001 (ΦΕΚ 285/Τ.Α'/19.12.2001) «Περί αιγιαλού και παραλίας».
2. Τις διατάξεις του Ν.Δ.439/70 «περί συμπληρώσεως των διατάξεων περί αιγιαλού».
3. Τις διατάξεις του Ν.3200/55 «περί διοικητικής αποκέντρωσης» όπως αυτές τροποποιήθηκαν και ισχύουν σήμερα με τα Ν.Δ.532/1970, Β.Δ.704/1970, Β.Δ.705/1970, Β.Δ.192/1972, Π.Δ.71/1984, Π.Δ.347/1986, Ν.2026/1992 και Π.Δ.97/1993.
4. Τις διατάξεις του άρθρου 19 παράγρ. 5 Ν.2344/1995, του άρθρου 52 παρ. 6 του Ν.2218/1994, του άρθρου 4 παρ. 7 του Ν.2240/1994, δυνάμει των οποίων αρμοδιότητες του Υπουργείου Οικονομικών που είχαν μεταβιβασθεί στους Νομάρχες, ανήκουν στον Περιφερειακό Δ/ντή, σε συνδυασμό με αυτές του άρθρου 14 παρ. 2 του Ν.2399/96 με τις οποίες προβλέπεται η κατάργηση των θέσεων των Περι/κών Δ/ντών, οι αρμοδιότητες πλέον του οποίου περιήλθαν στο Γενικό Γραμματέα της Περιφέρειας και ασκούνται από τον Αναπληρωτή Περι/κό Δ/ντή.
5. Τις διατάξεις του τέταρτου εδαφίου της παρ. 2 του άρθρου 1 και της παράγρ. 6 του ιδίου άρθρου του Ν.2503/97 «Διοίκηση, οργάνωση, στελέχωση της Περιφέρειας, ρύθμιση θεμάτων για την Τοπική Αυτοδιοίκηση και άλλες διατάξεις» (ΦΕΚ 107/Α'), σύμφωνα με τις οποίες οι

Περιφερειακές Υπηρεσίες του Υπουργείου Οικονομικών, που συγκροτούσαν την Περιφερειακή Διοίκηση του Νομού ή της Νομαρχίας, δεν υπήχθησαν στην ενιαία οργανική μονάδα της Περιφέρειας, ούτε καταργήθηκαν, αλλά αποτελούν από 1.9.1997 Υπηρεσίες του Υπουργείου Οικονομικών.

6. Το 28979/31.7.1997 έγγραφο της Δ/σης Διοίκησης του Υπουργείου Εσωτερικών, Δημόσιας Διοίκησης και Αποκέντρωσης, σύμφωνα με το οποίο οι αρμοδιότητες του Γενικού Γραμματέα της Περιφέρειας σε θέματα Υπηρεσιών του Υπουργείου Οικονομικών, μεταφέρονται από 1-9-1997 στον Υπουργό Οικονομικών.

7. Την 1065956/863/A0006/15.7.2003 (ΦΕΚ 985 τ. Β'/16.7.2003) κοινή απόφαση των Πρωθυπουργού και Υπουργού Οικονομίας και Οικονομικών, «περί ανάθεσης αρμοδιοτήτων του Υπουργού Οικονομίας και Οικονομικών στους Υφυπουργούς».

8. Την 1115093/1378/A0006/17.12.2001 (ΦΕΚ 1720 τΒ'/21.12.2001) απόφαση του Υφυπουργού Οικονομικών, «περί μεταβίβασης αρμοδιοτήτων του Υφυπουργού Οικονομικών στον Γενικό Γραμματέα, στους Γενικούς Δ/ντές κ.λ.π του Υπουργείου Οικονομικών, όπως αυτή τροποποιήθηκε με την 1041136/468/A0006/8.5.2002 (ΦΕΚ 633/22.5.2002 τΒ') Απόφαση του Υφυπουργού Οικονομίας και Οικονομικών.

9. Την από 4.4.2003 έκθεση της Επιτροπής καθορισμού των ορίων αιγιαλού, παραλίας, στη θέση «Καλαντός», Ν. Νάξου Ν. Κυκλάδων και το από Απρίλιο του 2002 κτηματολογικό υψομετρικό τοπογραφικό διάγραμμα, κλίμακας 1:500, το οποίο συντάχθηκε από τον Τοπογράφο Μηχανικό Παντελή Καρπούζογλου, σε δύο πινακίδες, ελέγχθηκε για την ακρίβεια της αποτύπωσης στις 4.4.2003 από τον Αντώνη Παυλόπουλο, αρχιτέκτονα μηχανικό, Πολεοδομίας Νάξου και θεωρήθηκε από τον ίδιο την ίδια ημερομηνία.

10. Το 544.5/753/03/18.8.2003 έγγραφο του Γενικού Επιτελείου Ναυτικού, αποφασίζουμε:

Επικυρώνουμε την από 4.4.2003 Έκθεση της κατά το άρθρο 3 του Ν. 2971/2001 αρμόδιας Επιτροπής περί χάραξης των ορίων αιγιαλού και παραλίας στη θέση «Καλαντός», Ν. Νάξου, Ν. Κυκλάδων καθώς επίσης και το από Απρίλιο του 2002 κτηματολογικό υψομετρικό τοπογραφικό διάγραμμα, κλίμακας 1:500, το οποίο έχει συνταχθεί από τον Τοπογράφο Μηχανικό Παντελή Καρπούζογλου,

σε μία πινακίδα, ελέγχθηκε ως προς την ακρίβεια της αποτύπωσης στις 4.4.2003 από τον Αντώνη Παυλόπουλο, αρχιτέκτονα μηχανικό, Πολεοδομίας Νάξου και θεωρήθηκε την ίδια ημερομηνία από τον ίδιο.

Στο τοπογραφικό αυτό διάγραμμα καθορίσθηκε η οριογραμμή του αιγιαλού με κόκκινη συνεχή πολυγωνική γραμμή, με στοιχεία Α1, Α2, Α3, ..., Α43, Α44, Α45.

Η οριογραμμή της παραλίας με κίτρινη συνεχή πολυγωνική γραμμή με στοιχεία Π1, Π2, Π3, ..., Π41, Π42, Π43.

Αποφαινεται ότι δεν υφίσταται παλαιός αιγιαλός.

Η ζώνη παραλίας έχει πλάτος 10μ. διότι δεν εξυπηρετούνται οι σκοποί του άρθρου 1 παρ. 2 του Ν. 2971/2001. Δεν υπάρχουν κτίσματα στη ζώνη παραλίας.

Η παρούσα απόφαση μαζί με την έκθεση της Επιτροπής και το τοπογραφικό διάγραμμα, να δημοσιευθούν στην Εφημερίδα της Κυβερνήσεως.

Αθήνα, 23 Οκτωβρίου 2003

Με εντολή Υφυπουργού

Ο Γενικός Διευθυντής Δημ. Περ/σίας και Εθν. Κληρ/των
ΣΠΥΡΟΣ ΣΤΑΘΗΣ

ΕΚΘΕΣΗ

ΕΠΙΤΡΟΠΗΣ ΚΑΘΟΡΙΣΜΟΥ ΤΩΝ ΟΡΙΩΝ ΤΟΥ ΑΙΓΙΑΛΟΥ
(Άρθρο 3 Ν. 2971/2001)

Για τον καθορισμό των ορίων του αιγιαλού που γίνεται για πρώτη φορά στη θέση «Καλαντός» Ν. Νάξου.

Στην Νάξο σήμερα 4.4.2003, οι υπογεγραμμένοι:

1. ΣΤΕΛΙΟΣ ΣΕΖΕΝΙΑΣ, Προϊστάμενος της Κτηματικής Υπηρεσίας του Νομού Κυκλάδων, ως πρόεδρος,

2. ΑΝΤ. ΠΑΥΛΟΠΟΥΛΟΣ αρχ/κτων μηχαν/κός ως μέλος,

3. ΑΝΤ. ΖΟΥΡΕΛΗΣ, Λιμενάρχης Νάξου, ως μέλος

Τα μέλη της επιτροπής

ΔΗΜΗΤΡΗΣ ΜΠΟΥΝΤΟΥΡΗΣ, Διευθυντής της Διεύθυνσης Πολεοδομίας Νομαρχιακής Αυτοδιοίκησης Ν. Κυκλάδων και ΕΜΜΑΝΟΥΗΛ ΚΑΛΑΒΡΟΣ, Διευθυντής Χωροταξίας και Περιβάλλοντος της Γενικής Γραμματείας Περιφέρειας Ν. Αιγαίου, αν και προσκλήθηκαν με την με αρ. 1365/2.4.2003 πρόσκληση του Προέδρου της επιτροπής δεν παρευρέθηκαν.

αποτελούντες την επιτροπή καθορισμού των ορίων του αιγιαλού δυνάμει του άρθρου 3 του Ν. 2971/2001 μεταβήκαμε επί τόπου στην προαναφερθείσα περιοχή και

Λαβόντες υπ' όψη

1. Την από 4.11.2002 αίτηση του Νικόλαου Μαλού, για τον καθορισμό των ορίων του αιγιαλού στην εν λόγω θέση.

2. Το τοπογραφικό, υψομετρικό και κτηματολογικό διάγραμμα, εξαρτημένο από το κρατικό δίκτυο (ΕΓΣΑ), το οποίο συντάχθηκε τον Απρίλιο 2002 από τον Παντελή Καρπούζογλου Αγρονόμο και τοπογράφο μηχανικό σε δύο πινακίδες σε κλίμακα 1:500, ελέγχθηκε επιτόπου για την ακρίβεια της αποτύπωσης την 4.4.2003 από τον Αντ. Παυλόπουλο Αρχ/να Μηχ/κό, Πολεοδομίας Νάξου και θεωρήθηκε την ίδια ημερομηνία από τον ίδιο.

3. Τις διατάξεις του Ν. 2971/2001 «Αιγιαλός, παραλία και άλλες διατάξεις», όπως αυτός ισχύει και τον Ν. 1337/1983 καθώς και την προς αυτόν σχετική Δικαστηριακή και Διοικητική Νομολογία.

4. Την από την επιτόπια μετάβαση σχηματισθείσα αντίληψη περί του πλάτους της βρεχόμενης ζώνης της ξηράς και λοιπών συναφών στοιχείων, δηλαδή :

α) Η ακτογραμμή στο σύνολο της είναι βραχώδης με απότομες κλίσεις.

β) Την περιοχή την επηρεάζουν άνεμοι ανατολικών-νοτιοανατολικών διευθύνσεων, αποφασίζουμε:

1. Καθορίζουμε επί του ανωτέρω τοπογραφικού διαγράμματος :

α) Την οριογραμμή του αιγιαλού με κόκκινη συνεχή πολυγωνική γραμμή και στοιχεία Α1, Α2, Α3, ..., Α43, Α44, Α45.

β) Η οριογραμμή της παραλίας με κίτρινη συνεχή πολυγωνική γραμμή και στοιχεία Π1, Π2, Π3, ..., Π41, Π42, Π43.

2. Η ζώνη παραλίας έχει πλάτος 10 μ. διότι διαφορετικά δεν εξυπηρετούνται οι σκοποί του άρθρου 1 παρ. 2 του Ν. 2971/2001.


3. Δεν υπάρχουν κτίσματα στη ζώνη παραλίας.

4. Αποφαινόμαστε ότι δεν υπάρχει παλαιός αιγιαλός.


Η Επιτροπή

Ο Πρόεδρος
ΣΤΕΛΙΟΣ ΣΕΖΕΝΙΑΣ

Τα μέλη
ΑΝΤ. ΠΑΥΛΟΠΟΥΛΟΣ, ΑΝΤ. ΖΟΥΡΕΛΗΣ

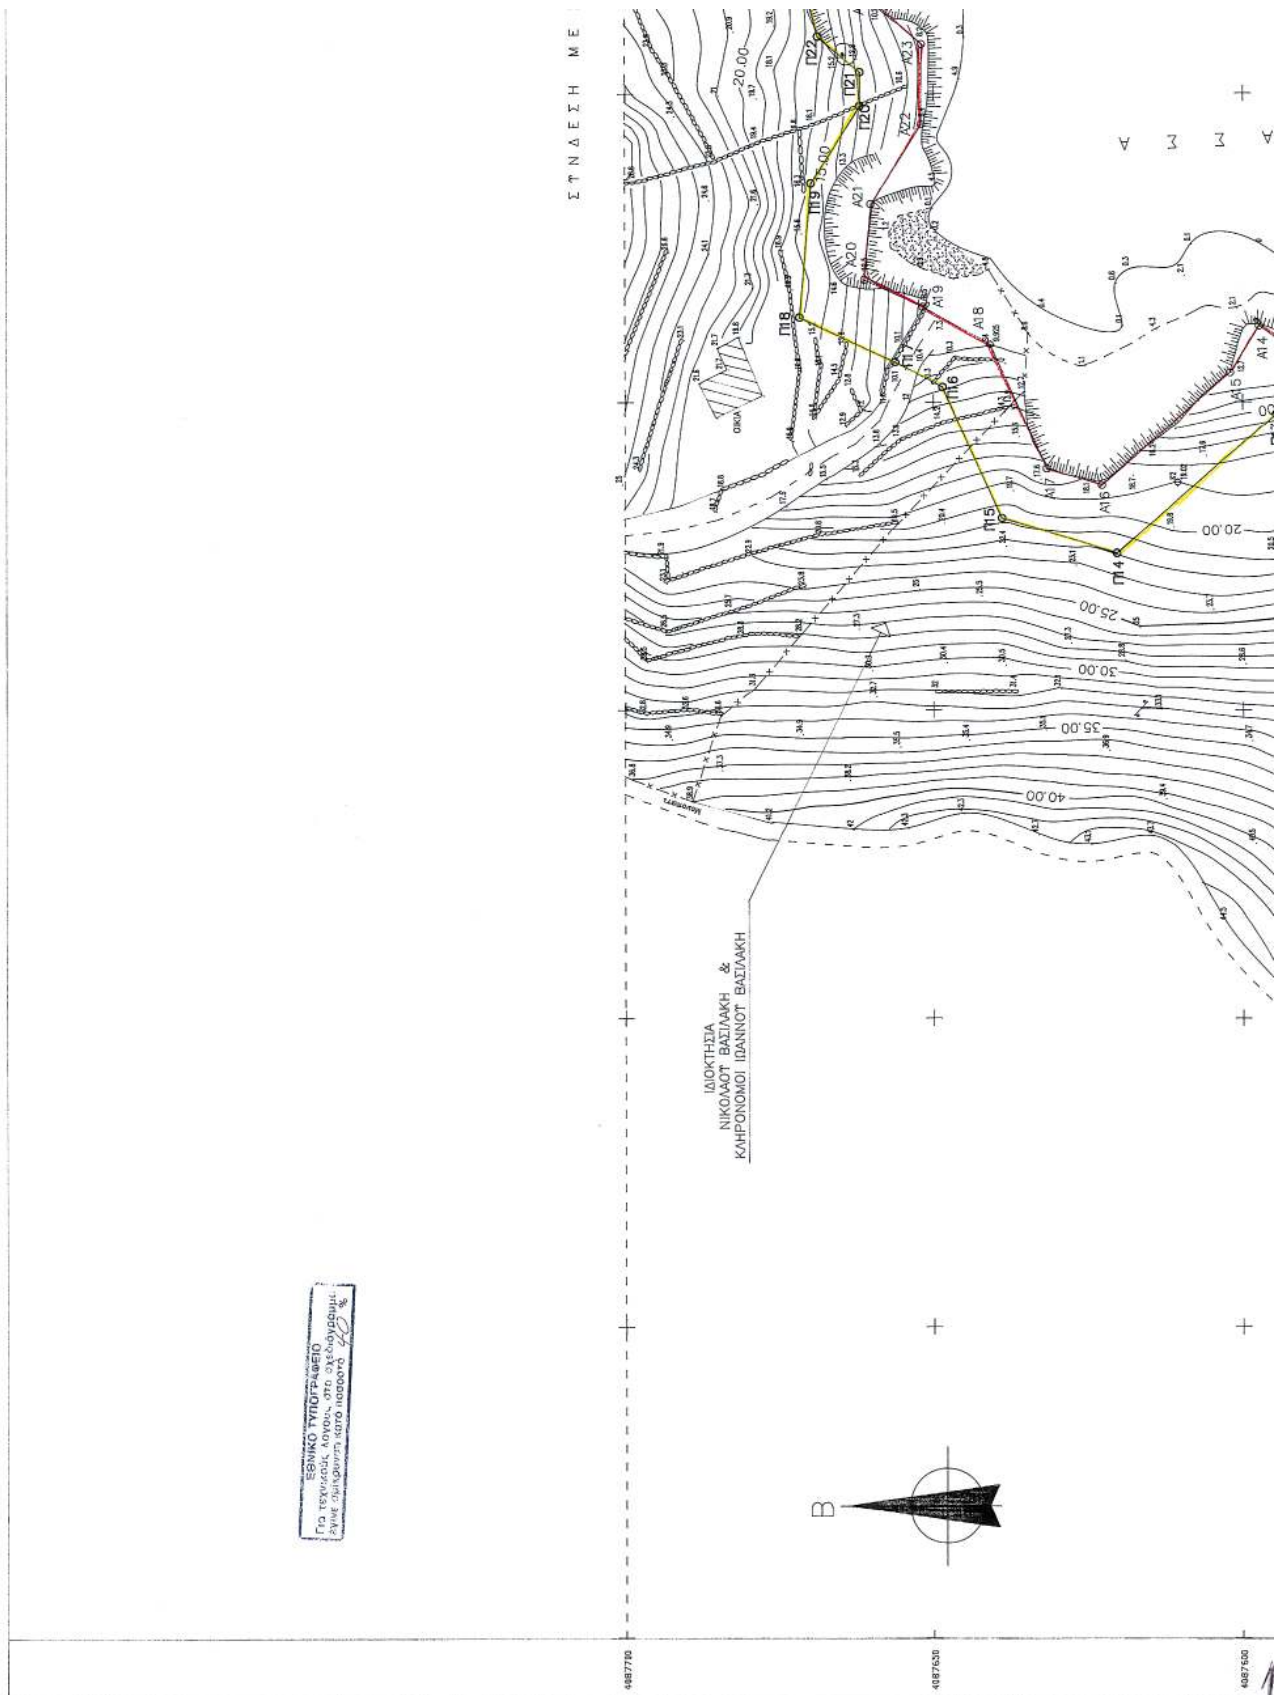

ΑΠΟΣΠΑΣΜΑ ΧΑΡΤΟΥ ΓΤΣ Κλίμακας 1:50.000

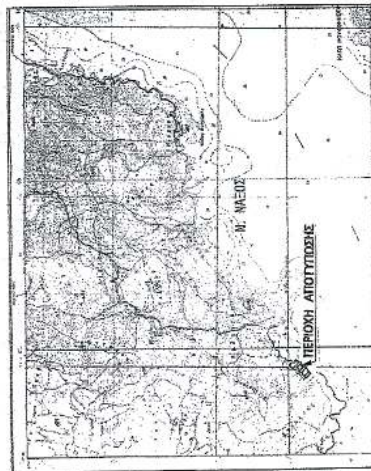

2

1

ΠΙΝΑΚΑΣ ΣΥΝΤΕΤΑΓΜΕΝΩΝ ΣΤΑΣΕΩΝ ΚΑΙ ΟΡΟΣΗΜΩΝ

Α/Α	X	Y	H	ΠΑΡΑΤΗΡΗΣΕΙΣ
Σ0	659945.94	4087743.68	42.432	κωλύση Φ100 από σπληνικό σφυρόδεμα
Σ1	630040.41	4087927.71	14.093	κωλύση Φ100 από σπληνικό σφυρόδεμα
Σ2	630064.01	4087695.19	14.416	κωλύση Φ100 από σπληνικό σφυρόδεμα
Σ3	629996.45	4087663.38	15.319	κωλύση Φ100 από σπληνικό σφυρόδεμα
Σ4	629909.62	4087640.62	9.925	κωλύση Φ100 από σπληνικό σφυρόδεμα
Σ5	629905.02	4087549.37	16.364	κωλύση Φ100 από σπληνικό σφυρόδεμα
Σ6	629860.47	4087500.46	15.464	κωλύση Φ100 από σπληνικό σφυρόδεμα
Κ0	629979.45	4087863.44	16.20	κωλύση Φ100 από σπληνικό σφυρόδεμα
Κ1	630046.60	4987773.62	13.81	κωλύση Φ100 από σπληνικό σφυρόδεμα
Κ2	629886.95	4087610.39	19.02	κωλύση Φ100 από σπληνικό σφυρόδεμα

ΥΠΟΜΝΗΜΑ ΕΠΙΤΡΟΠΗΣ


- 1.- Το παρόν τοπογραφικό διάγραμμα συντάχθηκε την από/4/2003 έδρα της επιτροπής καθορισμού των ορίων αναλύου.
- 2.- Κόσημη γραμμή Α1..... Α45 οριογραμμή αναλύου Κρήνη Γραμμή Π1..... Π43 οριογραμμή παραλλας
- 3.- Οι κορυφές της οριογραμμής του αναλύου ελαφρώς/όχι με συντεταγμένες του Κρατικού τριγωνομετρικού δικτύου ως ο συνημμένος πίνακας.
- 4.- Η οριογραμμή της παραλλας χαράσσεται σε σταθερή απόσταση 10.00 μέτρων από την οριογραμμή του αναλύου.

Η ΕΠΙΤΡΟΠΗ

Ο Πρόεδρος


La min

ΣΤΗΛΩΣΗ ΜΕ ΠΙΝΑΚΙΔΑ 2

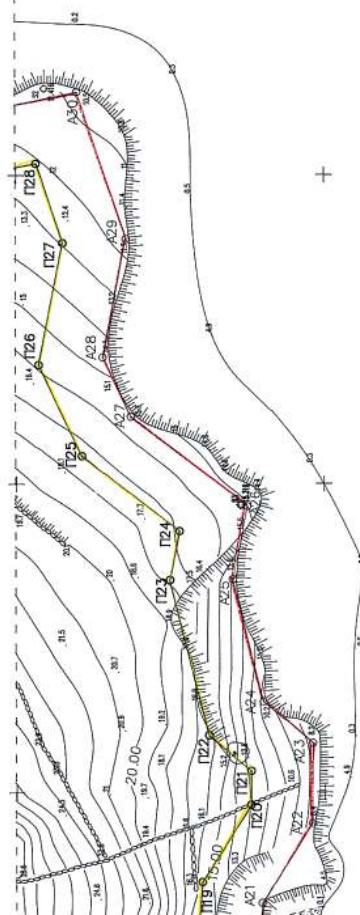

ΣΥΝΤΕΤΑΓΜΕΝΕΣ ΚΟΡΥΦΕΣ ΑΠΙΑΛΟΥ ΚΑΙ ΠΑΡΑΛΛΑΣ

Α/Α	ΚΟΡΥΦΕΣ ΑΠΙΑΛΟΥ			ΚΟΡΥΦΕΣ ΠΑΡΑΛΛΑΣ		
	X	Y	H	X	Y	H
Α1	629765.597	4087432.820		Π1	629759.234	4087440.535
Α2	629776.603	4087441.914		Π2	629769.277	4087448.818

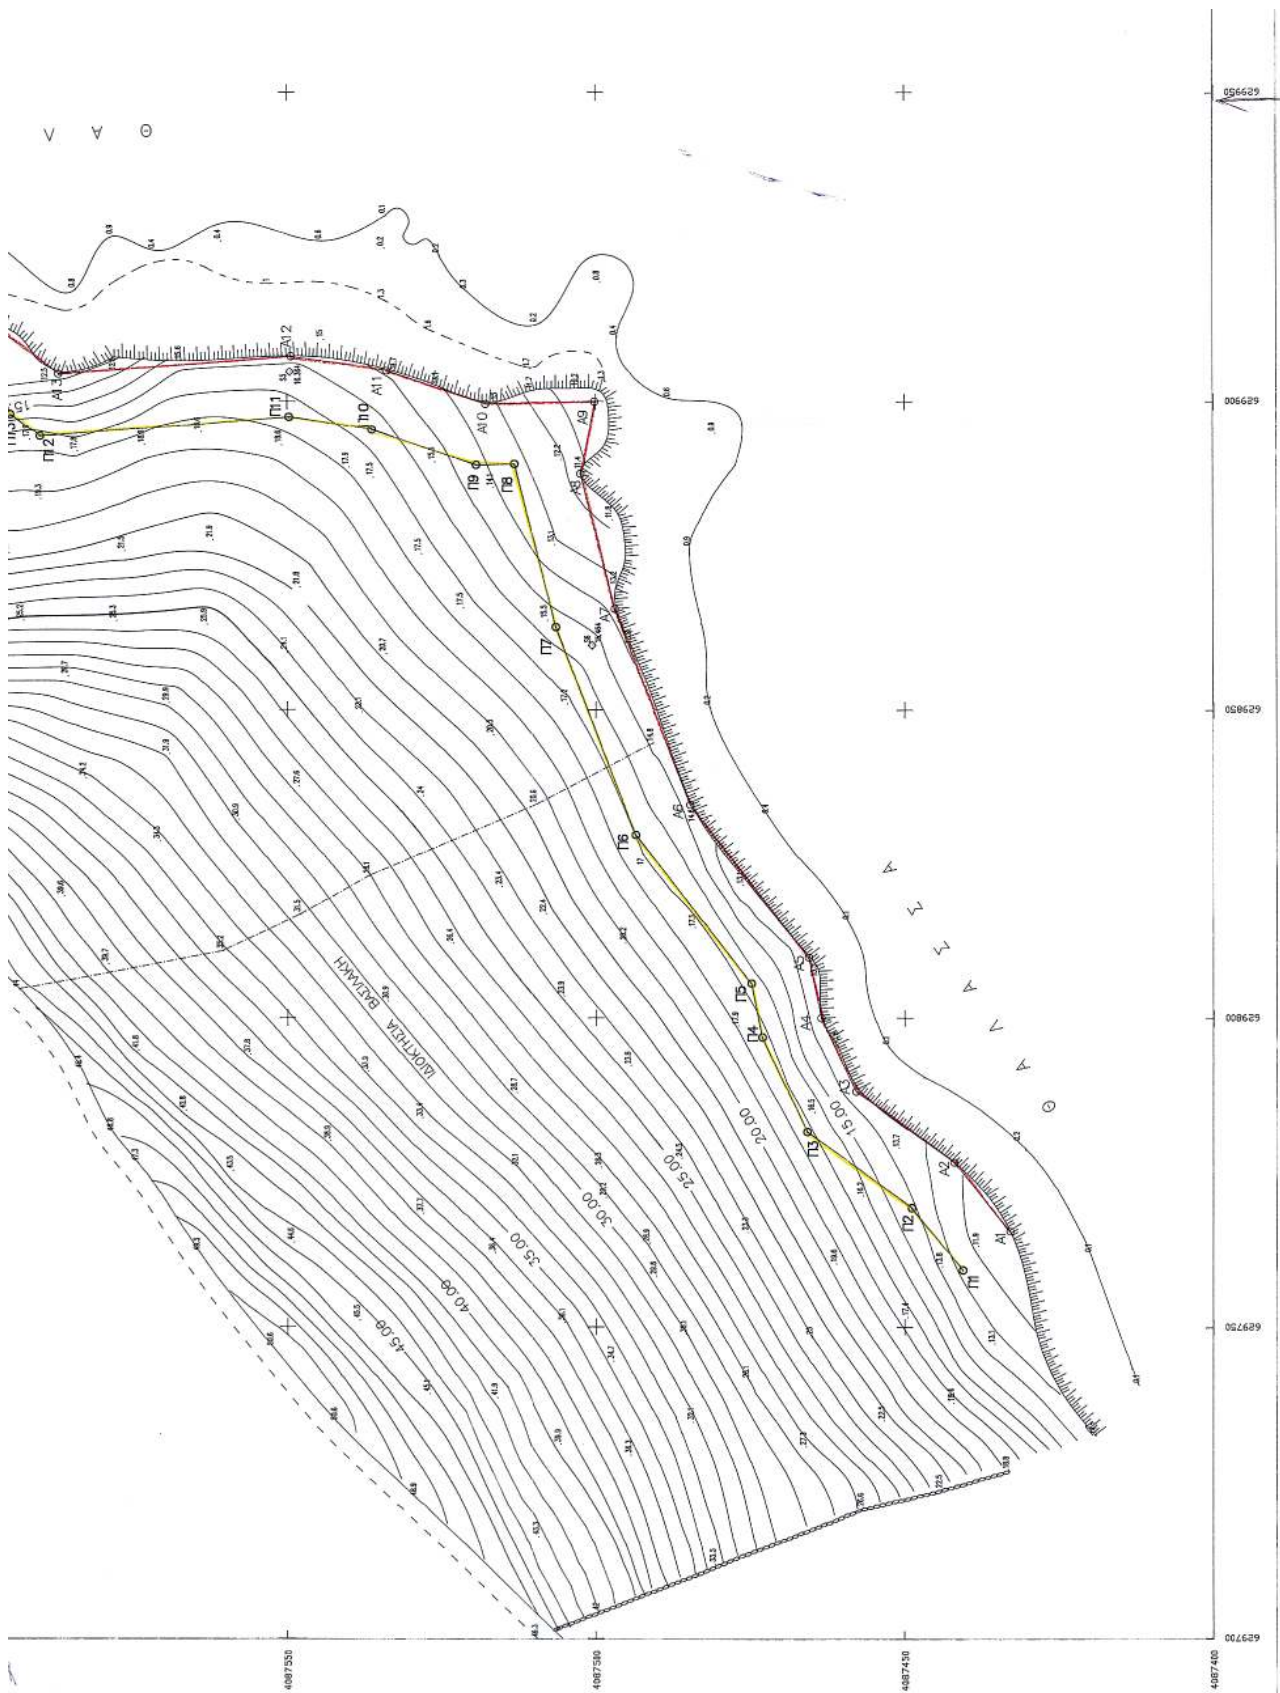

Στέφανος Στέφανος
Ευδοκίμωβιτς Αδ

ΚΛΙΜΑΤΙΚΗ ΥΠΗΡΕΣΙΑ
ΥΠΟΥΡΓΕΙΟ ΟΙΚΟΝΟΜΙΚΩΝ
ΑΚΡΙΒΕΣ ΑΝΤΙΓΡΑΦΟ
25-9-03
ΑΤΤ: ΥΠΟΥΡΓΟΣ

ΤΕΧΝΙΚΟ ΓΡΑΦΕΙΟ ΜΕΛΕΤΩΝ
ΠΑΝΑΓΙΩΤΗ ΓΕΩΡΓΙΟΥ
ΕΘΝΙΚΗΣ ΑΝΤΙΣΤΑΣΕΩΣ 1 ΓΕΡΑΚΑΣ ΑΤΤΙΚΗΣ
Τηλ. 6046483 - 6046485

ΤΟΠΟΓΡΑΦΙΚΟ ΔΙΑΓΡΑΜΜΑ
ΚΑΘΟΡΙΣΜΟΥ
ΟΡΙΩΝ ΑΙΓΑΙΟΥ ΚΑΙ ΠΑΡΑΛΙΑΣ

ΘΕΣΗ: "ΚΑΛΑΝΤΟ" ΝΗΣΟΣ ΝΑΞΟΣ

ΑΡΜΟΔΙΑ ΚΤΗΜΑΤΙΚΗ ΥΠΗΡΕΣΙΑ: ΚΤΚΛΑΔΟΝ

NOMAPXIA: KTKAAΔΩN

ΕΝΔΙΑΦΕΡΟΜΕΝΟΣ: ΜΑΤΘΟΣ ΝΙΚΟΛΑΟΣ & ΠΕΛΙΑΣ ΙΩΑΝΝΙΔΗΣ

ΤΡΙΓΩΝΟΜΕΤΡΙΚΗ ΕΞΑΡΤΗΣΗ: ΚΡΑΤΙΚΟ ΔΙΚΤΥΟ ΓΥΣ
ΠΡΟΒΟΛΗ ΕΤΣΑ 87 φ.χ. 1.50.000 ΝΗΣΙΣ ΣΧΟΙΝΟΤΤΑ
ΠΥΡΟΜΕΤΡΙΚΗ ΑΕΘΡΙΑ: ΜΕΣΗ ΣΤΑΘΜΗ ΘΑΛΑΣΣΑΣ ΜΕ
ΕΞΑΡΤΗΣΗ
ΑΠΟ ΤΟ ΤΡΙΓ. ΔΙΚΤΥΟ ΓΥΣ
ΙΣΟΔΙΑΣΤΑΣΗ ΙΣΟΤΥΧΩΝ: 1 ΜΕΤΡΟ

ΑΡΙΘΜΟΣ ΣΧΕΔΙΟΥ: ΠΙΝΑΚΑΣ 1
ΚΩΔΙΚΟΣ: 1:500
ΑΠΡΙΛΙΟΣ 2002

ΕΛΕΓΧΟΝΤΕΣ ΚΑΙ ΘΕΩΡΗΟΝΤΕΣ

ΕΠΙ ΤΟΠΟΥ ΠΑ ΤΗΝ

ΕΚΚΡΙΒΕΙΑ ΤΗΣ
ΑΠΟΤΥΠΩΣΗΣ

4AΞOΣ .4./4./2003

Συντάκτης: Δαυίδος

completing the construction.

ΠΑΝΤΕΛΗΣ Α. ΚΑΡΠΟΥΖΟΓΛΟΥ
ΔΙΠΛΩΜΑΤΗΣ ΤΩΝ ΕΛΛΗΝΙΚΩΝ ΜΗΧΑΝΙΚΩΝ
ΕΡΕΥΝΗΤΗΣ ΤΕΧΝΙΚΟΥ ΠΟΛΥΤΕΧΝΕΙΟΥ
ΜΕΤΕΩΡΟΛΟΓ. & ΕΡΕΥΡΑΤ. ΜΗΤΡΩΟΥ 15-18
ΕΛΛΗΝΙΚΟΝ 10-20 ΧΩΛΑΡΕΙΟΝ 15 133-91
ΤΗΛ 852-1180 ΔΟΥ ΧΩΛΑΡΕΙΟΥ ΑΔ. 203-2120

A3	629788.110	4087457.750	I13	629781.516	4087463.690
A4	629800.032	4087463.412	I14	629796.878	4087472.974
A5	629809.890	4087465.389	I15	629805.617	4087474.730
A6	629813.675	4087484.612	I16	629829.708	4087493.416
A7	629866.281	4087496.785	I17	629863.254	4087506.335
A8	629888.209	4087502.298	I18	629889.699	4087512.984
A9	629900.000	4087500.000	I19	629889.556	4087519.195
A10	629909.595	4087517.637	I10	629905.369	4087536.121
A11	629905.113	4087533.705	I11	629897.477	4087549.596
A12	629907.538	4087549.204	I12	629894.366	4087589.788
A13	629904.630	4087586.771	I13	629897.998	4087594.575
A14	629912.556	4087597.218	I14	629913.024	4087638.795
A15	629904.766	4087601.890	I15	629901.462	4087644.375
A16	629886.468	4087622.640	I16	629902.860	4087656.037
A17	629889.329	4087631.509	I17	629888.650	4087656.037
A18	629903.620	4087645.620	I18	629913.796	4087671.548
A19	629915.589	4087651.542	I19	629895.303	4087666.890
A20	629919.937	4087661.979	I20	629947.872	4087661.700
A21	629932.019	4087659.936	I21	629883.352	4087661.728
A22	629944.560	4087651.762	I22	629895.091	4087668.589
A23	629957.961	4087651.709	I23	629884.202	4087674.883
A24	629964.665	4087659.688	I24	629892.182	4087673.282
A25	629984.397	4087664.644	I25	630004.417	4087688.138
A26	629996.305	4087662.257	I26	630018.214	4087696.143
A27	630013.866	4087681.152	I27	630038.920	4087682.209
A28	630033.578	4087681.980	I28	630051.793	4087696.535
A29	630063.285	4087689.880	I29	630060.891	4087700.851
A30	630065.810	4087782.304	I30	630046.327	4087721.337
A31	630065.833	4087782.304	I31	630037.643	4087738.808
A32	630048.411	4087739.936	I32	630041.141	4087752.216
A33	630050.144	4087747.048	I33	630055.176	4087765.886
A34	630061.650	4087759.214	I34	630068.778	4087767.045
A35	630070.951	4087765.052	I35	630060.733	4087774.874
A36	630057.782	4087782.323	I36	630022.801	4087783.108
A37	630031.718	4087799.228	I37	630019.302	4087809.477
A38	630025.098	4087810.847	I38	630016.822	4087827.351
A39	630025.299	4087830.462	I39	630007.006	4087842.459
A40	630033.836	4087847.111	I40	630086.176	4087866.002
A41	629999.183	4087681.981	I41	630012.446	4087901.222
A42	630017.769	4087892.749	I42	630028.998	4087911.109
A43	630043.696	4087903.569	I43	630034.024	4087916.201
A44	630041.575	4087912.645	I44		
A45			I45		

NOTES


05006

30000

05662



ΑΠΟΣΠΑΣΜΑ ΧΑΡΤΟΥ ΓΥΣ ΚΑΙΜΑΚΑΣ 1 : 50.000

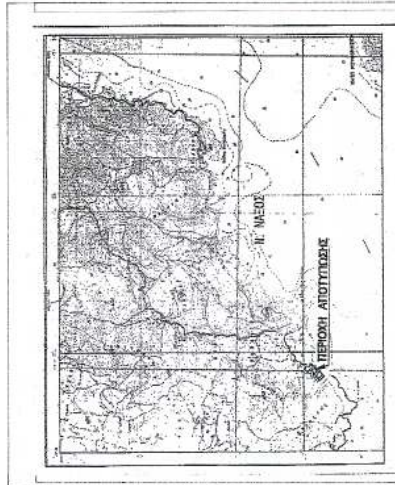

ΠΙΝΑΚΑΣ ΣΥΝΤΕΤΑΓΜΕΝΩΝ ΣΤΑΣΕΩΝ ΚΑΙ ΟΡΟΣΗΜΩΝ

Α/Α	X	Y	H	ΠΑΡΑΤΗΡΗΣΕΙΣ
Σ0	629945.94	4087743.60	42.492	κολωνάκι 0,00 από οπλισμένο σκυρόδεμα
Σ1	630048.41	4087927.71	14.093	κολωνάκι 0,00 από οπλισμένο σκυρόδεμα
Σ2	630064.01	4087695.15	11.416	κολωνάκι 0,00 από οπλισμένο σκυρόδεμα
Σ3	629996.45	4087663.38	15.315	κολωνάκι 0,00 από οπλισμένο σκυρόδεμα
Σ4	629909.62	4087640.62	9.925	κολωνάκι 0,00 από οπλισμένο σκυρόδεμα
Σ5	629903.02	4087549.37	16.364	κολωνάκι 0,00 από οπλισμένο σκυρόδεμα
Σ6	629868.47	4087508.46	15.464	κολωνάκι 0,00 από οπλισμένο σκυρόδεμα
Κ0	629979.45	4087863.44	16.20	κολωνάκι 0,00 από οπλισμένο σκυρόδεμα
Κ1	630046.60	4087773.62	13.81	κολωνάκι 0,00 από οπλισμένο σκυρόδεμα
Κ2	629886.95	4087610.39	19.02	κολωνάκι 0,00 από οπλισμένο σκυρόδεμα

ΥΠΟΜΝΗΜΑ ΕΠΙΤΡΟΠΗΣ


- 1- Το παρόν υπομνημα διόρισμα συντάχθηκε την από ...4/4/2003..... έδρα της επιτροπής καθορισμού των ορίων αιγιαλού.
- 2- Κάτοχη γραμμή Α1.....Α15..... οριογραμμή αιγιαλού
Κόρη γραμμή Α11.....Α13..... οριογραμμή παραλίας
- 3- Οι κορυφές της οριογραμμής του αιγιαλού εξασφαλίζονται με συντεταγμένες του Κοσμού τριγωνομετρικού δικτύου ως ο κυλιόμενος πίνακας.
- 4- Η οριογραμμή της παραλίας υφίσταται σε σταθερή απόσταση 10.00 μέτρων από την οριογραμμή του αιγιαλού.


Η ΕΠΙΤΡΟΠΗ

Ο Υπεύθυνος
 Γ. Μαν. Παπαδόπουλος
 Α. Αγγέλης

ΣΥΝΤΕΤΑΓΜΕΝΕΣ ΚΟΡΥΦΕΣ ΑΙΓΙΑΛΟΥ ΚΑΙ ΠΑΡΑΛΙΑΣ

ΚΟΡΥΦΕΣ ΑΙΓΙΑΛΟΥ			ΚΟΡΥΦΕΣ ΠΑΡΑΛΙΑΣ		
Α/Α	X	Y	Α/Α	X	Y
1	629945.94	4087743.60	1	629945.94	4087743.60
2	630048.41	4087927.71	2	630048.41	4087927.71
3	630064.01	4087695.15	3	630064.01	4087695.15
4	629996.45	4087663.38	4	629996.45	4087663.38
5	629909.62	4087640.62	5	629909.62	4087640.62
6	629903.02	4087549.37	6	629903.02	4087549.37
7	629868.47	4087508.46	7	629868.47	4087508.46
8	629979.45	4087863.44	8	629979.45	4087863.44
9	630046.60	4087773.62	9	630046.60	4087773.62
10	629886.95	4087610.39	10	629886.95	4087610.39

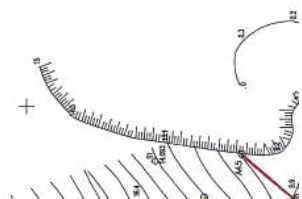

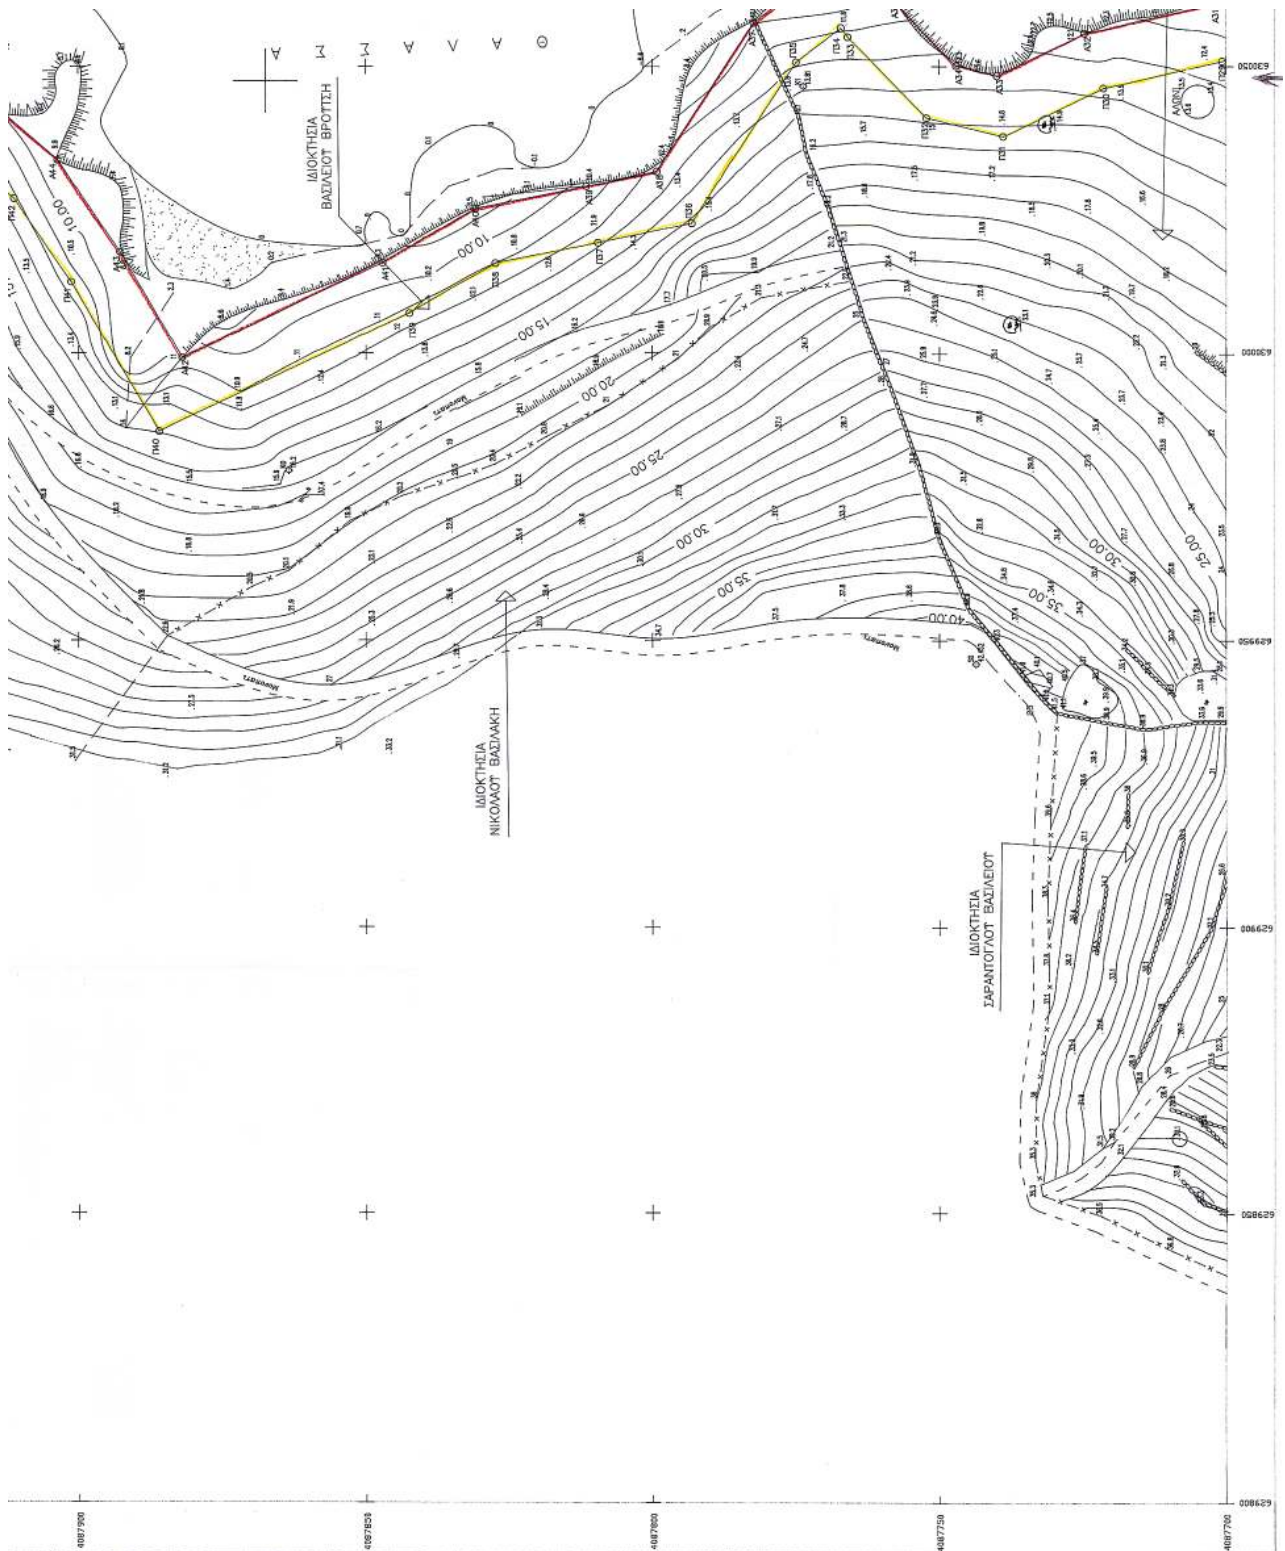

1α μ.ε.α.
Α. Αντώνης Παπαδόπουλος
Αρχιτέκτων Μηχανικός

2. Αντώνης Δουρίνης
Παραρτηματικός



ΤΕΧΝΙΚΟ ΓΡΑΦΕΙΟ ΜΕΛΕΤΩΝ
ΠΑΝΑΓΙΩΤΗ ΓΕΩΡΓΙΟΥ
ΕΘΝΙΚΗΣ ΑΝΤΙΣΤΑΣΕΩΣ 1 ΓΕΡΑΚΑΣ ΑΤΤΙΚΗΣ
Τηλ. 6046483 - 6046485

ΤΟΠΟΓΡΑΦΙΚΟ ΔΙΑΓΡΑΜΜΑ

ΚΑΘΟΡΙΣΜΟΣ

ΟΡΙΩΝ ΛΙΓΑΛΩΤ ΚΑΙ ΠΑΡΑΛΙΑΣ

ΘΕΣΗ: "ΚΑΛΑΝΤΟ" ΝΗΣΟΣ ΝΑΞΟΥ

ΑΡΜΟΔΙΑ ΚΤΗΜΑΤΙΚΗ ΠΤΗΡΕΣΙΑ: ΚΥΚΛΑΔΩΝ

ΝΟΜΑΡΧΙΑ: ΚΥΚΛΑΔΩΝ

ΕΝΔΙΑΦΕΡΟΜΕΝΟΣ: ΜΑΤΙΟΣ ΝΙΚΟΛΑΟΣ & ΠΕΛΙΑΣ ΙΩΑΝΝΙΔΗΣ

ΤΡΙΤΟΝΟΜΕΤΡΙΚΗ ΕΞΑΡΤΗΣΗ: ΚΡΑΤΙΚΟ ΔΙΚΤΥΟ ΓΤΣ
ΠΡΟΒΛΗ ΕΤΑ 87 Φ.Χ. 1.50.000 ΝΗΣΟΣ ΣΧΙΝΟΝΤΣΙΑ
ΤΥΠΟΜΕΤΡΙΚΗ ΑΠΕΙΡΕΙΑ: ΜΕΣΗ ΣΤΑΘΜΗ ΘΑΛΑΣΣΑΣ ΜΕ
ΕΞΑΡΤΗΣΗ
ΑΠΟ ΤΟ ΤΡΙΤ. ΔΙΚΤΥΟ ΓΤΣ
ΙΣΟΔΙΑΣΤΑΣΗ ΙΣΟΥΝ: 1 ΜΕΤΡΟ

ΕΘΝΙΚΟ ΤΥΠΟΓΡΑΦΕΙΟ
Για τεχνικούς λόγους στο ηχογράφημα
έγινε διόρθωση κατά ποσοστό 2%

ΑΡΙΘΜΟΣ ΣΧΕΔΙΟΥ: ΠΙΝΑΚΑΣ 2 ΚΑΙΜΑΚΑ: 1:500
ΑΠΡΙΛΙΟΣ 2002 Ο ΣΤΗΤΑΣ

ΕΛΕΓΧΘΗΚΕ ΥΠ' ΑΡΧΙΤΕΚΤΟΝΑ ΤΗΣ
ΕΠΙ ΤΟΙΟΥΤΩΝ ΤΗΝ
ΑΠΟΤΥΠΩΣΗ
ΠΑΝΤΕΑΣ ΑΘ. ΚΑΡΠΟΥΖΟΠΟΥΛΟΥ
ΕΘΝΙΚΟΥ ΜΕΤΡΩΝΟΣ ΠΡΟΤΥΠΟΥ
ΕΘΝΙΚΟΥ ΜΕΤΡΩΝΟΣ ΠΡΟΤΥΠΟΥ
ΜΕΛΟΣ ΤΗΣ ΕΚΤΗΣ ΕΚΔΟΣΗΣ ΤΗΣ
ΕΚΔΟΣΗΣ ΤΗΣ ΕΚΔΟΣΗΣ ΤΗΣ
ΕΚΔΟΣΗΣ ΤΗΣ ΕΚΔΟΣΗΣ ΤΗΣ

ΚΟΡΤΕΣ ΛΙΓΑΛΩΤ			ΚΟΡΤΕΣ ΠΑΡΑΛΙΑΣ		
Α/Α	X	Y	Α/Α	X	Y
A1	629765.597	4087432.820	Π1	629759.234	4087440.535
A2	629776.623	4087441.914	Π2	629769.277	4087448.018
A3	629788.110	4087457.750	Π3	629781.516	4087465.690
A4	629800.052	4087463.412	Π4	629796.678	4087472.974
A5	629809.896	4087465.389	Π5	629805.617	4087474.730
A6	629824.675	4087484.612	Π6	629809.708	4087493.416
A7	629866.281	4087496.785	Π7	629863.254	4087506.395
A8	629888.209	4087502.298	Π8	629889.699	4087512.984
A9	629900.000	4087508.000	Π9	629889.356	4087519.195
A10	629895.955	4087517.627	Π10	629895.369	4087536.121
A11	629905.113	4087533.705	Π11	629897.477	4087549.596
A12	629907.330	4087549.204	Π12	629894.366	4087589.788
A13	629904.638	4087586.771	Π13	629897.998	4087594.575
A14	629912.356	4087597.218	Π14	629873.543	4087620.225
A15	629904.876	4087601.890	Π15	629880.024	4087638.796
A16	629886.468	4087622.640	Π16	629882.462	4087648.375
A17	629889.229	4087631.909	Π17	629896.650	4087656.037
A18	629909.629	4087640.620	Π18	629913.795	4087671.546
A19	629915.509	4087651.342	Π19	629935.303	4087669.690
A20	629919.937	4087660.979	Π20	629947.872	4087661.790
A21	629932.019	4087659.396	Π21	629933.952	4087661.728
A22	629944.960	4087651.762	Π22	629959.091	4087668.989
A23	629957.961	4087651.709	Π23	629984.002	4087674.883
A24	629964.665	4087659.680	Π24	629982.182	4087673.282
A25	629984.397	4087664.644	Π25	630004.417	4087689.138
A26	629996.305	4087662.256	Π26	630019.214	4087696.143
A27	630010.866	4087681.127	Π27	630036.920	4087692.209
A28	630020.301	4087685.588	Π28	630051.793	4087696.535
A29	630039.578	4087681.880	Π29	630050.931	4087700.651
A30	630063.385	4087689.880	Π30	630046.327	4087701.337
A31	630060.810	4087702.304	Π31	630037.843	4087738.006
A32	630055.833	4087724.653	Π32	630041.111	4087752.216
A33	630048.411	4087739.596	Π33	630053.176	4087765.866
A34	630050.144	4087747.048	Π34	630056.778	4087767.045
A35	630061.659	4087758.214	Π35	630050.733	4087774.874
A36	630070.931	4087765.052	Π36	630022.801	4087793.108
A37	630077.082	4087782.323	Π37	630019.302	4087809.477
A38	630081.718	4087799.228	Π38	630015.822	4087827.351
A39	630029.998	4087811.487	Π39	630007.005	4087842.439
A40	630025.289	4087830.842	Π40	629983.176	4087866.102
A41	630025.895	4087847.111	Π41	630012.446	4087901.222
A42	629999.183	4087881.981	Π42	630025.999	4087911.119
A43	630017.769	4087892.749	Π43	630034.024	4087919.201
A44	630033.696	4087903.569			
A45	630041.575	4087912.645			



ΔΙΟΙΚΗΣΙΑ
ΝΙΚΟΛΑΟΣ ΜΑΤΙΟΣ &
ΠΕΛΙΑΣ ΙΩΑΝΝΙΔΗΣ

Αριθ. 3279

(2)

Κήρυξη αναδασωτέας έκτασης στη θέση «Μετόχι Άντερ Ιβήρων» Δημοτικού Διαμερίσματος Πευκοχωρίου του Δήμου Παλλήνης Ν. Χαλκιδικής.

Ο ΓΕΝΙΚΟΣ ΓΡΑΜΜΑΤΕΑΣ ΠΕΡΙΦΕΡΕΙΑΣ
ΚΕΝΤΡΙΚΗΣ ΜΑΚΕΔΟΝΙΑΣ

Έχοντας υπόψη

1. Τις διατάξεις του άρθρου 117 παρ. 3 του Συντάγματος της χώρας.

2. Τις Διατάξεις του Ν 998/79 «Περί Προστασίας Δασών κλπ» και ειδικότερα.

I Του άρθρου 41 παρ 1.

II Του άρθρου 38

3. Τις Διαταγές του Υπουργείου Γεωργίας

I 160417/1180/8.7.70.

II 182447/3049/24.9.80

4. Την 2487/28.8.2003 Πρόταση του Δασαρχείου Κασσάνδρας.

5. Τις Διατάξεις του άρθρου 1 παρ 2 του Ν 2503/97 «Μεταβίβαση αρμοδιότητας στον Γενικό Γραμματέα Περιφέρειας».

6. Την 5631/11.8.2000 απόφαση Γενικού Γραμματέα Περιφέρειας Κεντρικής Μακεδονίας «Κατανομή αρμοδιο-

τήτων στους προϊσταμένους των Δασικών Υπηρεσιών», αποφασίζουμε:

Κηρύσσουμε αναδασωτέα έκταση εμβαδού τεσσάρων χιλιάδων (4.000,00) τ.μ στη δασική θέση «Μετόχι Άντερ Ιβήρων» Δημοτικού Διαμερίσματος Πευκοχωρίου του Δήμου Παλλήνης Ν Χαλκιδικής με σκοπό την προστασία και την αναδάσωση με φυσική αναγέννηση της έκτασης που εκχερσώθηκε παράνομα

Η έκταση με στοιχεία Α, Β, Γ, Δ, Α εμβαδού 4.000,00 τ.μ. συνορεύει:

Βόρεια: Με υπ' αριθ 280 κληροτεμάχιο.

Νότια: Με τμήμα του υπ' αριθ 281 κληροτεμαχίου.

Ανατολικά: Με δάσος

Δυτικά: Με τμήμα του υπ' αριθ 281 κληροτεμαχίου.

Όπως φαίνεται στο συνημμένο διάγραμμα που αποτελεί αναπόσπαστο μέρος της απόφασης αυτής

Η απόφαση αυτή να δημοσιευθεί στην Εφημερίδα της Κυβερνήσεως.

Πολύγυρος, 20 Οκτωβρίου 2003

Με εντολή Γενικού Γραμματέα Περιφέρειας

Ο Διευθυντής Δασών κ.α.α.

ΓΕΩΡΓΙΟΣ ΛΕΙΒΑΔΙΩΤΗΣ


NOMAPYIA XANILALHS
LINSI IASON
IASAPYHO LASSANAPAS

ΣΟΠΟΓΡΑΦΙΚΟ ΔΙΑΓΡΑΜΜΑ

ANAAASOTAS IHMOIAS IASTUUS EUZASHS


4,0 STRELL. STH. BASISCH DESH "Merix! Anse Hapow."

ΣΥΜ. ΔΙΑΜ. ΠΕΥΚΟΚΟΡΙΟΥ ΔΗΜΟΥ ΠΑΛΛΗΝΗΣ ΝΟΜΟΥ ΧΑΛΚΙΔΙΚΗΣ

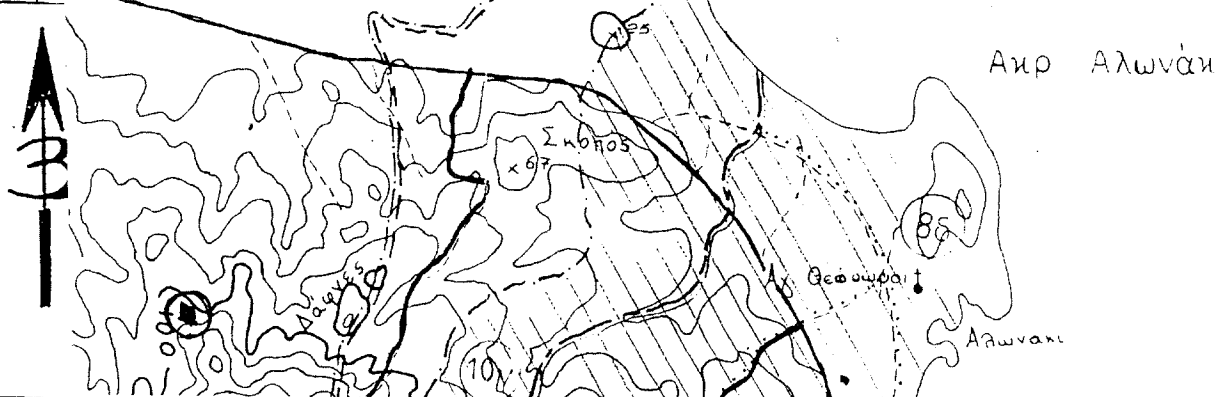

ΧΑΡΤΗΣ ΠΕΡΙΟΧΗΣ ΟΠΟΥ ΦΑΙΝΕΤΑΙ ΜΕ ΚΥΚΛΟ Η ΕΠΙΤΑΣΗ ΠΟΥ ΕΠΗΡΣΕΖΕΤΑΙ
ΑΝΑΔΑΣΟΤΕΡΑ ΜΕ ΤΗΝ ΥΠ' ΑΡΙΘ. ΑΠΟΦΑΣΗ ... ΧΑΛΚΗΣ
ΚΙΝΗΜΑΤΑ 1:20.000

ΕΘΝΙΚΟ ΓΥΠΟΓΡΑΦΕΙΟ
Για τεχνικούς λόγους στο σχεδιάγραμμα
έγινε σμίκρυνση κατά ποσοστό 18 %

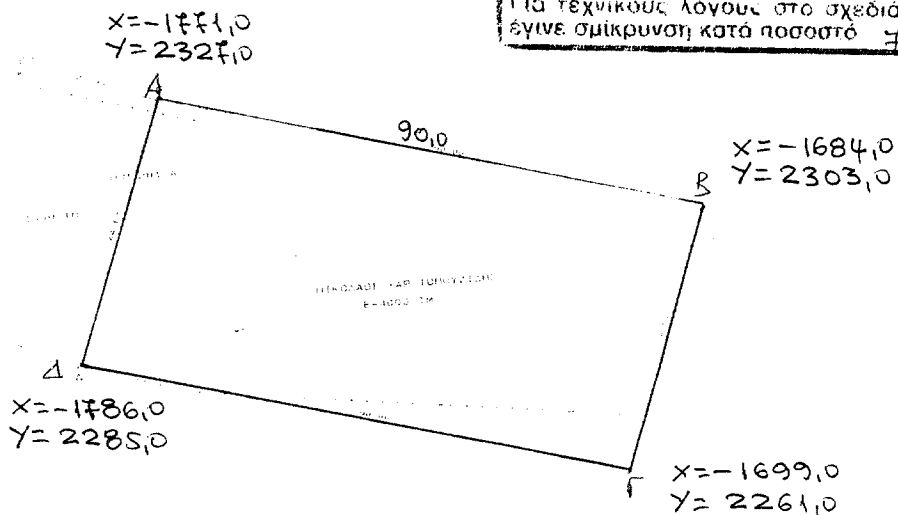

ΕΛΛΗΧΟΝΙΚΗ Κ. ΘΕΣΣΑΛΟΝΙΚΗΣ
ΠΟΛΥΓΡΟΣ 20-10-2003
Ο ΔΙΝΤΗΣ ΔΑΣΣΩΝ Ν. ΧΑΛΚΙΔΗΣ
Γεωργιος Λειβαδιώτης
Δασολόγος Α'

Καθαυδραία 12-8-2003
 Ο Συντάκτης
 Αποστολος Μαρνάκης
 Διοικητής