



04012572711030008



12425

ΕΦΗΜΕΡΙΣ ΤΗΣ ΚΥΒΕΡΝΗΣΕΩΣ

ΤΗΣ ΕΛΛΗΝΙΚΗΣ ΔΗΜΟΚΡΑΤΙΑΣ

ΤΕΥΧΟΣ ΤΕΤΑΡΤΟ

Αρ. Φύλλου 1257

27 Νοεμβρίου 2003

ΠΕΡΙΕΧΟΜΕΝΑ

ΑΠΟΦΑΣΕΙΣ

- Καθορισμός ορίων αιγιαλού, παραλίας στη θέση «Καβαλλικευτά» Μερτάρι, Δ.Δ. Καλαμιτσίου Δ. Λευκάδας Ν. Λευκάδας..... 1
- Κήρυξη αναδασωτέων εκτάσεων στη θέση «Αμπαρίτσα» Δημοτικού Διαμερίσματος Πευκοχωρίου του Δήμου Παλλήνης Ν. Χαλκιδικής..... 2

ΑΠΟΦΑΣΕΙΣ

- Αριθ. 1049144/4448/Β0010 (1)
- Καθορισμός ορίων αιγιαλού, παραλίας στη θέση «Καβαλλικευτά» Μερτάρι, Δ.Δ. Καλαμιτσίου Δ. Λευκάδας Ν. Λευκάδας.

Ο ΥΦΥΠΟΥΡΓΟΣ ΟΙΚΟΝΟΜΙΑΣ ΚΑΙ ΟΙΚΟΝΟΜΙΚΩΝ

Έχοντας υπόψη:

1. Τις διατάξεις της παρ. 2 του άρθρου 34 του Ν.2971/2001 (ΦΕΚ 285/τ.Α'/19.12.2001) «περί αιγιαλού και παραλίας» σύμφωνα με τις οποίες οι εκκρεμείς υποθέσεις που αφορούν τον καθορισμό αιγιαλού και παραλίας εξακολουθούν να διέπονται από τις ισχύουσες μέχρι την έναρξη ισχύος του νόμου αυτού διατάξεις.
2. Τις διατάξεις του Ν. 3200/55 «περί διοικητικής αποκεντρώσεως όπως αυτές, τροποποιήθηκαν και ισχύουν σήμερα με τα Ν.Δ.532/70, Β.Δ.704/70, Β.Δ.705/70, Β.Δ. 192/72, Π.Δ. 71/84, Π.Δ. 347/86, Ν. 2026/92 και Π.Δ. 97/93.
3. Τις διατάξεις του Α. Ν. 2344/40 «περί αιγιαλού και παραλίας» όπως έχουν τροποποιηθεί και συμπληρωθεί μεταγενέστερα.
4. Τις διατάξεις του Ν.Δ. 439/70 «περί συμπληρώσεως των διατάξεων περί αιγιαλού».
5. Τις διατάξεις του άρθρου 20 Ν. 719/77 «περί του τρόπου σύνταξης τοπογραφικών και υψομετρικών διαγραμμάτων από ιδιώτες μηχανικούς κλπ.».
6. Τις διατάξεις του Ν. 2971/19.12.2001 «περί αιγιαλού και παραλίας».
7. Την 252/2002 Γνωμοδότηση του Ν.Σ.Κ.
8. Τις διατάξεις του άρθρου 19 παράγρ.5 Ν. 2344/95, του άρθρου 52 παρ. 6 Ν. 2218/94, του άρθρου 4 παρ. 7 του Ν. 2240/94, δυνάμει των οποίων αρμοδιότητες του Υπουργείου Οικονομικών που είχαν μεταβιβασθεί στους Νομάρχες, ανή-

κουν στον Περ/κό Δ/ντή, σε συνδυασμό με αυτές του άρθρου 14 παρ. 2 του Ν. 2399/96, με τις οποίες προβλέπεται η κατάργηση των θέσεων των Περ/κών Δ/ντών, οι αρμοδιότητες πλέον του οποίου περιήλθαν στο Γενικό Γραμματέα της Περιφέρειας και ασκούνται από τον Αναπληρωτή Περ/κό Δ/ντή.

9. Τις διατάξεις του τέταρτου εδαφίου της παρ. 2 του άρθρου 1 και της παρ. 6 του ίδιου άρθρου του Ν.2503/97 «Διοίκηση, Οργάνωση, Στελέχωση της Περιφέρειας, ρύθμισης θεμάτων για την Τοπική Αυτοδιοίκηση και άλλες διατάξεις» (ΦΕΚ 107/Α'), σύμφωνα με τις οποίες οι Περιφερειακές Υπηρεσίες του Υπουργείου Οικονομικών, που συγκροτούσαν την Περιφερειακή Διοίκηση του Νομού ή Νομαρχίας δεν υπήχθησαν στην ενιαία οργανική μονάδα της Περιφέρειας, ούτε καταργήθηκαν, αλλά αποτελούν από 1.9.97 Υπηρεσίες του Υπουργείου Οικονομικών.

10. Την 1065956/863/Α0006/15.7.2003 (ΦΕΚ 985/τ. Β'/16.7.2003) κοινή απόφαση του Πρωθυπουργού και Υπουργού Οικονομίας και Οικονομικών «περί ανάθεσης αρμοδιοτήτων του Υπουργού Οικονομίας και Οικονομικών στους Υφυπουργούς».

11. Την 1115093/1378/Α0006/17.12.2001 (ΦΕΚ 1720/τ.Β'/21.12.2001) απόφαση του Υφυπουργού Οικονομικών, περί μεταβίβασης αρμοδιοτήτων του Υφυπουργού Οικονομικών στους Γενικό Γραμματέα, Γεν. Δ/ντές κλπ. του Υπουργείου Οικονομικών, καθώς και την 1041136/ 468/Α0006/8.5.2002 απόφαση του Υφυπουργού Οικονομίας και Οικονομικών, με την οποία τροποποιείται και συμπληρώνεται η προηγούμενη απόφαση.

12. Το 28979/31.10.97 έγγραφο της Δ/νσης Διοίκησης του Υπ. Εσωτερικών, Δημ. Διοίκησης και Αποκέντρωσης, σύμφωνα με το οποίο οι αρμοδιότητες του Γεν. Γραμματέα της Περιφέρειας σε θέματα Υπηρεσιών του Υπουργείου Οικονομικών μεταφέρονται από 1.9.1997 στον Υπουργό Οικονομικών.

13. Την από 24.1.2003 Έκθεση της κατά το άρθρο 3 Ν. 2971/19.12.2001 αρμόδιας Επιτροπής καθορισμού ορίων αιγιαλού και παραλίας στην περιοχή Καβαλλικευτά Μερτάρι Δημοτικού Διαμερίσματος Καλαμιτσίου Δήμου Λευκάδας νήσου Λευκάδας νομού Λευκάδας.

14. Το τοπογραφικό και υψομετρικό διάγραμμα του Τοπογράφου Μηχανικού Κωνσταντίνου Γιάνναρη, κλίμακας 1: 500, αποτελούμενο από μία (1) πινακίδα με κλίμακα 1: 500, ελέγχθηκε την 24.7.2002 για την ακρίβεια της αποτύπωσης από τον Κυριάκο Προκοπίου Πολ. Μηχανικό και θεωρήθηκε από τον Κυριάκο Προκοπίου Πολ. Μηχανικό Προϊστάμενο της ΤΥΔΚ Ν. Λευκάδας την 24.7.2002.

15. Την 544.5/277/03/1.4.2003 σύμφωνη γνώμη του Γενικού Επιτελείου Ναυτικού, αποφασίζουμε:

Επικυρώνουμε την από 24.1.2003 Έκθεση της κατά το άρθρο 3 του Ν. 2971/19.12.2001 αρμόδιας Επιτροπής Καθορισμού ορίων αιγιαλού - παραλίας για τον καθορισμό ορίων αιγιαλού - παραλίας στην περιοχή Καβαλλικευτά Μερτάρι Δημοτικού διαμερίσματος Καλαμιτσίου Δήμου Λευκάδας νήσου Λευκάδας, νομού Λευκάδας καθώς επίσης και το τοπογραφικό - υψομετρικό διάγραμμα του Κωνσταντίνου Γιάνναρη Τοπογράφου Μηχανικού που συντάχθηκε το Σεπτέμβριο 2001 σε μία (1) πινακίδα με κλίμακα 1: 500 ελέγχθηκε την 24.7.2002 για την ακρίβεια της αποτύπωσης από Κυριάκο Προκοπίου Πολιτικό Μηχανικό της ΤΥΔΚ Ν. Λευκάδας και θεωρήθηκε από τον Κυριάκο Προκοπίου πολιτικό μηχανικό, προϊστάμενο της ΤΥΔΚ Ν. Λευκάδας την 24.7.2002 όπως ορίζουν οι διατάξεις του άρθρου 20 του Ν. 719/77.

Στο τοπογραφικό διάγραμμα, καθορίσθηκε από την αρμόδια Επιτροπή, όπως πιο πάνω αναφέρεται:

α) Οριογραμμή του αιγιαλού με κόκκινη πολυγωνική γραμμή των κορυφών Α1, Α2, έως Α15.

β) Οριογραμμή της παραλίας με κίτρινη πολυγωνική γραμμή των κορυφών Π1, Π2,..... έως Π 15 σε σταθερή απόσταση 10 μ. από την γραμμή του αιγιαλού σε όλο το μήκος αυτής για να εξυπηρετηθεί ο σκοπός της παραγράφου 2 του άρθρου 1 του Ν. 2971/2001.

Η παρούσα απόφαση μαζί με την Έκθεση της Επιτροπής και το Τοπογραφικό Διάγραμμα, να δημοσιευθούν στην Εφημερίδα της Κυβερνήσεως.

Αθήνα, 22 Οκτωβρίου 2003

Με εντολή Υφυπουργού
Ο Γεν. Διευθυντής Δημ. Περιουσίας
Εθνικών Κληροδοτημάτων
ΣΠΥΡΟΣ Ι. ΣΤΑΘΗΣ

ΕΚΘΕΣΗ

Επιτροπής καθορισμού των ορίων αιγιαλού και παραλίας, του άρθρου 3 του Ν. 2971/01.

Για τον καθορισμό των ορίων αιγιαλού και παραλίας στο Δημοτικό Διαμέρισμα Καλαμιτσίου Δήμου Λευκάδας στην περιοχή «Καβαλλικευτά».

Ενδιαφερόμενοι: Κοσμάς και Χρυσή Βρυώνη

Στη Λευκάδα σήμερα την 24.1.2003 οι υπογεγραμμένοι:

1. Βασιλική Πάλμου, Προϊσταμένη Κτηματικής Υπηρεσίας του Δημοσίου, ως πρόεδρος.

2. Κυριάκος Προκοπίου, Προϊστάμενος Τ.Υ.Δ.Κ. Λευκάδας, ως μέλος.

3. Νικόλαος Ζωγάκης, Λιμενάρχης Λευκάδας ως μέλος.

4. Κων/νος Τσώλης, Προϊστάμενος Τμήματος Πολεοδομίας Λευκάδας.

5. Ιωάννης Χαλμούκης, Διευθυντής Χωροταξίας & Περιβάλλοντος Γεν. Γραμματείας Π.Ι.Ν..

Αποτελούντες την επιτροπή καθορισμού των ορίων αιγιαλού και παραλίας δυνάμει του άρθρου 3 του Ν. 2971/01 μεταβήκαμε επί τόπου στην προαναφερόμενη περιοχή στις 9.7.2002 και

Αφού λάβαμε υπ' όψη

1. Την 1145/1.10.2001 αίτηση του Κοσμά και Χρυσής Βρυώνη με την οποία ζητούν τον καθαρισμό αιγιαλού και παραλίας στην περιοχή Καλαμιτσίου θέσης «Καβαλλικευτά» Δήμου Λευκάδας.

2. Το από τον Σεπτέμβριο 2001 τοπογραφικό διάγραμμα με κλίμακα 1: 500 του Τοπογράφου Μηχανικού Κων/νου Γιάνναρη για τον καθαρισμό των ορίων αιγιαλού και παραλίας ηλεγμένο για την ακρίβεια της αποτύπωσης από τον Κυριάκο Προκοπίου Πολιτικό Μηχανικό Τ.Υ.Δ.Κ. και θεωρημένο από τον Κυριάκο

Προκοπίου, Πολιτικό Μηχανικό, Προϊστάμενο Τ.Υ.Δ.Κ. όπως το άρθρο 4 του Ν. 2971/01 ορίζει.

3. Τις λοιπές διατάξεις του Ν. 2971/01 περί αιγιαλού και παραλίας, και ειδικότερα το άρθρα 5 και 9.

4. Την εκ της επί τόπου μετάβασης σχηματισθείσα αντίληψη περί του πλάτους της βρεχόμενης ζώνης της ξηράς και υπολοίπων συναφών στοιχείων, ήτοι:

α) ΕΔΑΦΟΣ: Γαιωμιβραχώδες επικλινές με θαμνώδη βλάστηση μέχρι το φρύδι του ευρισκόμενου ανάντι της ακτής πρανούς.

β) ΚΑΤΑΣΤΑΣΗ ΑΚΤΗΣ: Το μεγαλύτερο τμήμα αυτής βραχώδες, ανώμαλο με διάσπαρτους βράχους και μικρό τμήμα αμμώδες με παραλία μικρού εύρους.

γ) Δεν υπάρχουν παλίρροιες και θαλάσσια ρεύματα

δ) οι συνθήκες επικρατούντες άνεμοι στην ανωτέρω περιοχή είναι Νότιοι - Νοτιοδυτικοί μέχρι Βόρειοι ισχυροί.

Περισσότερα στοιχεία για την επιτροπή δεν υπάρχουν, αποφασίζουμε:

Καθορίζουμε επί του ως άνω τοπογραφικού διαγράμματος:

1. Την οριογραμμή του αιγιαλού με κόκκινη συνεχή πολυγωνική γραμμή.

2. Την οριογραμμή παραλίας με κίτρινη συνεχή πολυγωνική γραμμή.

Αναλυτικότερα:

Οι κατωτέρω κορυφές εξαρτώνται απ' ευθείας από το κρατικό τριγωνομετρικό δίκτυο με συντεταγμένες της προβολής Hatt, Κ.Φ.Χ. 1: 100.000 $\phi = 38^{\circ}45'$ $\lambda = -3^{\circ}15'$

1. Ως οριογραμμή αιγιαλού ορίζεται η πολυγωνική των κορυφών Α1, Α2έως Α15

Ακολουθεί πίνακας συντεταγμένων στάσεων κορυφών πολυγωνικής:


ΠΙΝΑΚΑΣ ΣΥΝΤΕΤΑΓΜΕΝΩΝ ΚΟΡΥΦΩΝ ΑΙΓΙΑΛΟΥ


ΣΗΜΕΙΟ	X	Y
A1	10695.00	685.70
A2	10649.50	661.00
A3	10566.90	630.10
A4	10536.50	595.50
A5	10505.00	554.40
A6	10499.50	542.00
A7	10482.50	521.20
A8	10473.00	504.00
A9	10469.00	434.20
A10	10476.50	428.20
A11	10476.00	404.80
A12	10454.50	354.00
A13	10448.60	320.80
A14	10447.60	282.40
A15	10442.00	237.80


2. Ως οριογραμμή της παραλίας ορίζεται η πολυγωνική των κορυφών Π1, Π2έως Π15 με τις συντεταγμένες που αναγράφονται στα σχέδια που συνοδεύουν την παρούσα έκθεση, σε σταθερή απόσταση 10 μ. από τη γραμμή του αιγιαλού σ' όλο το μήκος αυτής για να εξυπηρετηθεί ο σκοπός της παραγράφου 1 του άρθρου 7 του Α.Ν. 234/40.

Λευκάδα, 24 Ιανουαρίου 2003

Η Επιτροπή
ΒΑΣΙΛΙΚΗ ΠΑΛΜΟΥ
ΚΥΡΙΑΚΟΣ ΠΡΟΚΟΠΙΟΥ
ΝΙΚΟΛΑΟΣ ΖΩΓΑΚΗΣ
ΚΩΝ/ΝΟΣ ΤΣΩΛΗΣ
ΙΩΑΝΝΗΣ ΧΑΛΜΟΥΚΗΣ

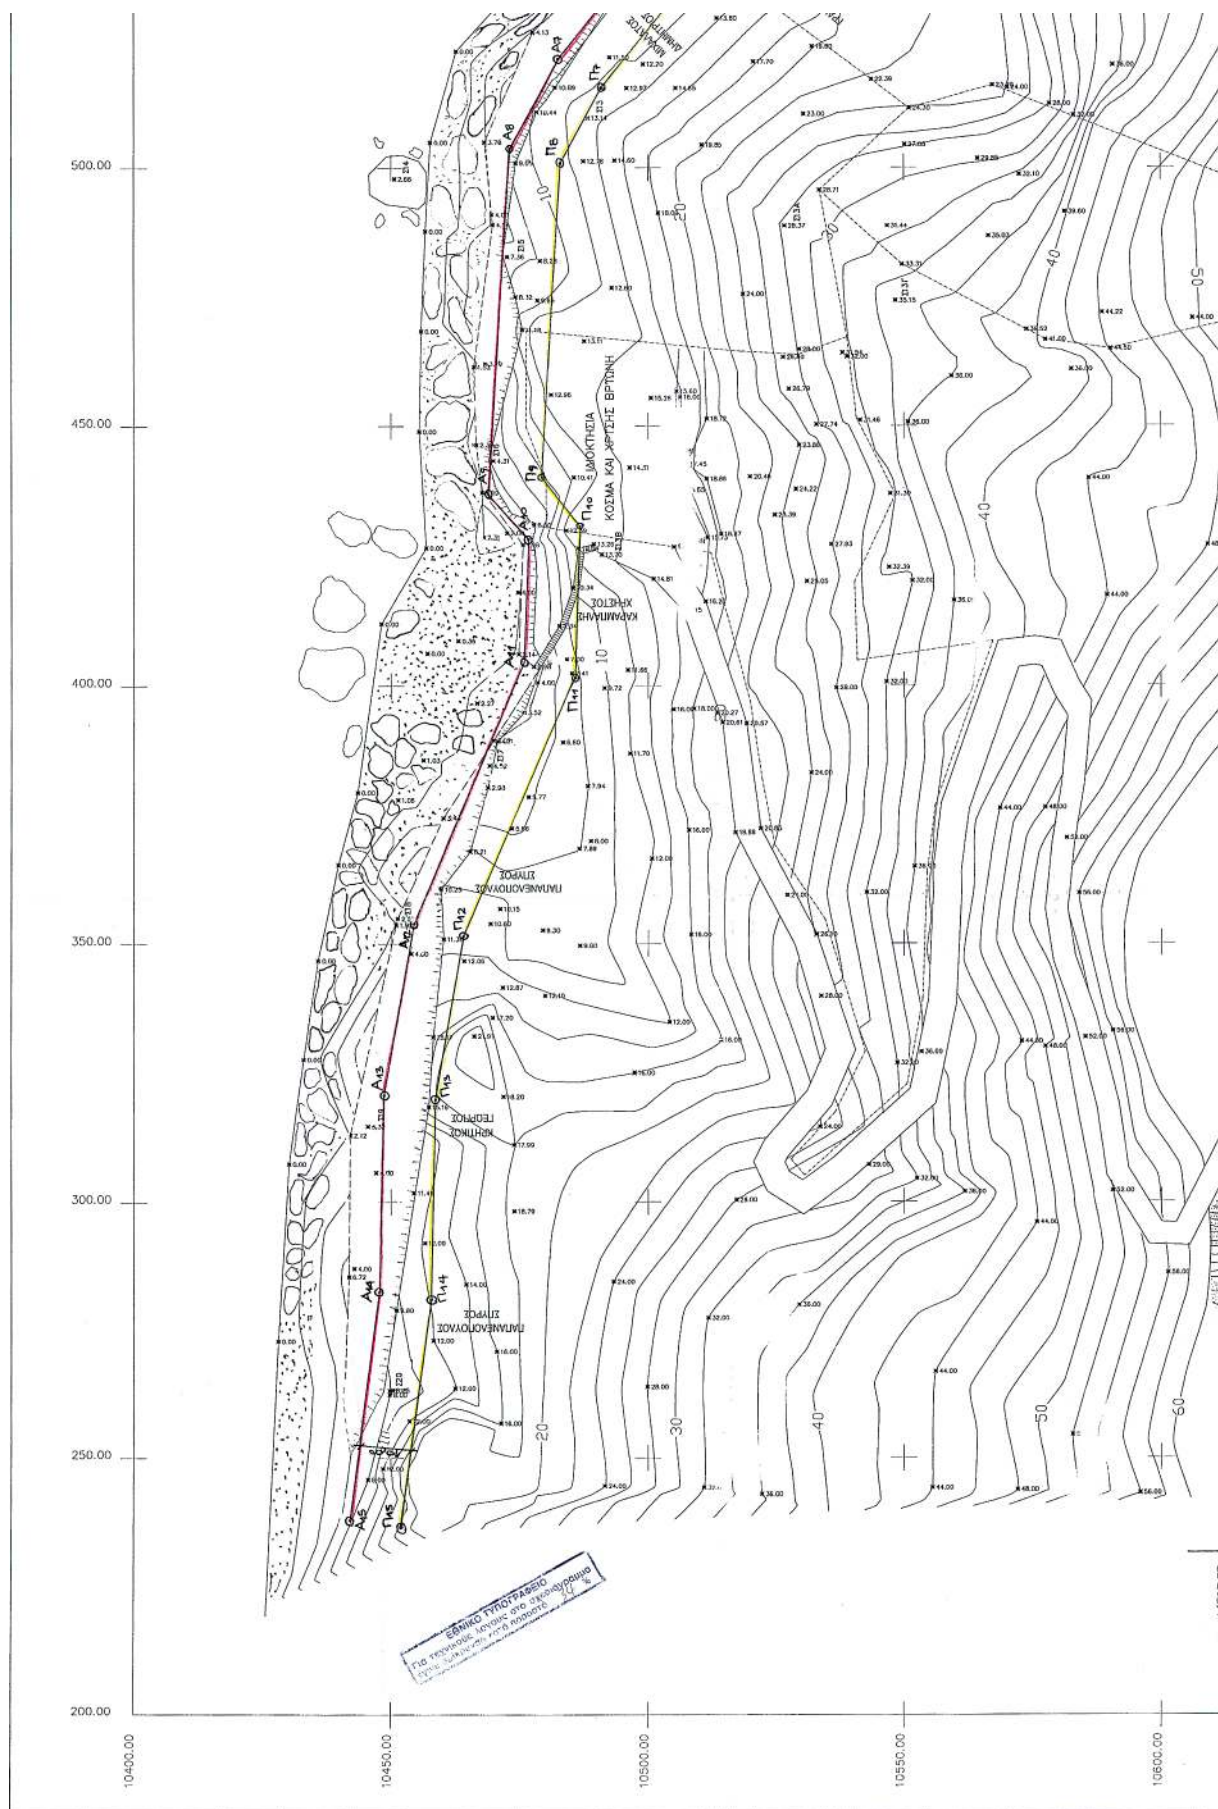

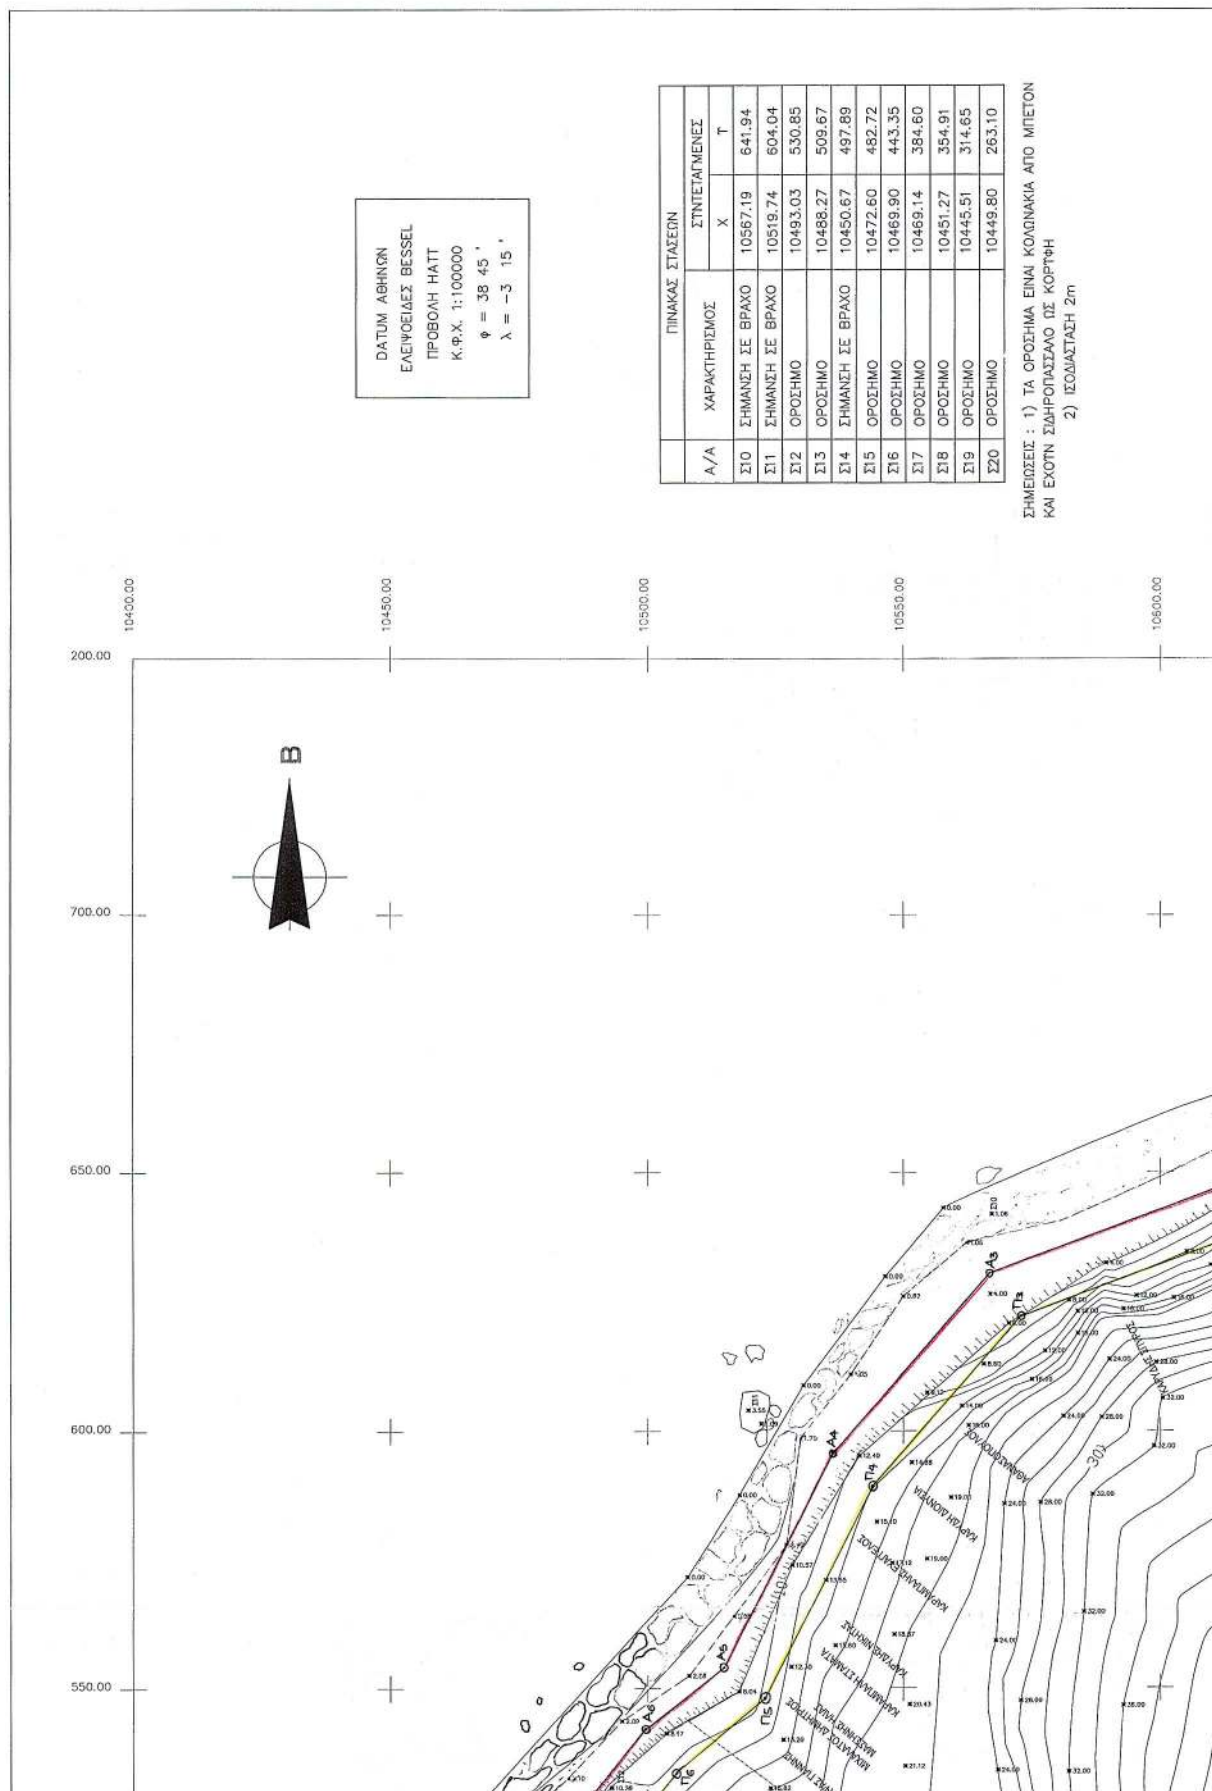

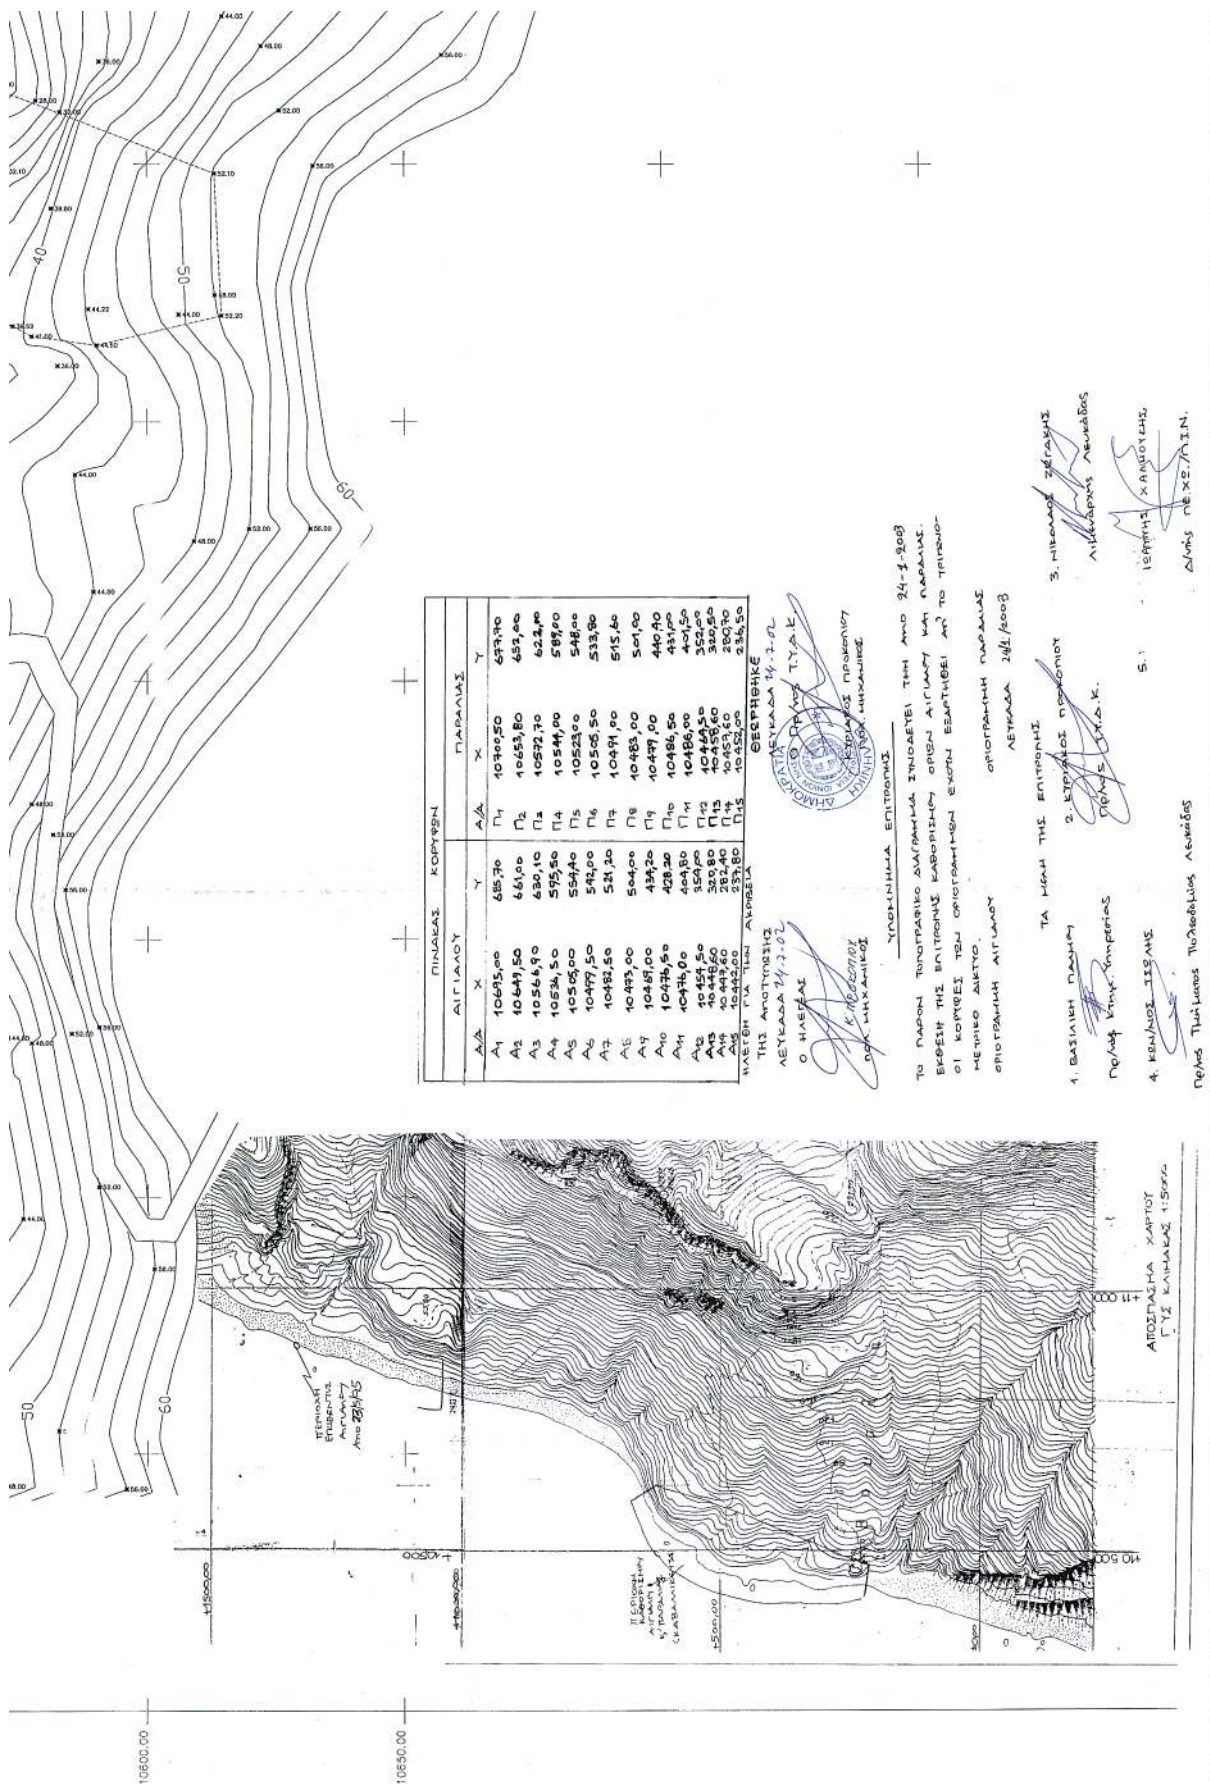

This topographic map depicts a hillside with contour lines and elevation points. The map is oriented with a north arrow pointing towards the top right. The contour lines are labeled with values such as 10, 20, 30, 40, 50, and 60. Elevation points are marked with 'x' and numerical values, including 10.00, 12.00, 14.00, 1016.00, 10

[illegible]

Αριθ. 3461

(2)

Κήρυξη αναδασωτέων εκτάσεων στη θέση «Αμπαρίτσα» Δημοτικού Διαμερίσματος Πευκοχωρίου του Δήμου Παλλήνης Ν. Χαλκιδικής.

Ο ΓΕΝΙΚΟΣ ΓΡΑΜΜΑΤΕΑΣ
ΠΕΡΙΦΕΡΕΙΑΣ ΚΕΝΤΡΙΚΗΣ ΜΑΚΕΔΟΝΙΑΣ

Έχοντας υπόψη:

1. Τις διατάξεις του άρθρου 117 παρ. 3 του Συντάγματος της χώρας.
2. Τις διατάξεις του Ν. 998/79 «Περί Προστασίας Δασών κ.λ.π. και ειδικότερα:
 - I. Του άρθρου 41 παρ. 1.
 - II. Του άρθρου 38.
3. Τις Διαταγές του Υπουργείου Γεωργίας:
 - I. 160417/1180/8.7.70.
 - II. 182447/3049/24.9.80.
4. Την 2629/10.9.2003 πρόταση του Δασαρχείου Κασσάνδρας.
5. Τις διατάξεις του άρθρου 1 παρ. 2 του Ν. 2503/97 «Μεταβίβαση αρμοδιοτήτων στον Γενικό Γραμματέα Περιφέρειας».
6. Την 5631/11.8.2000 (ΦΕΚ 1339/Β/2000) απόφαση Γενικού Γραμματέα Περιφέρειας Κεντρικής Μακεδονίας «Κατανομή αρμοδιοτήτων στους προϊσταμένους των Δασικών Υπηρεσιών», αποφασίζουμε:

Κηρύσσουμε αναδασωτέες εκτάσεις εμβαδού α) χιλίων επτακοσίων εβδομήντα δύο (1.772,00) τ.μ. και β) δεκα-

τριών χιλιάδων εξακοσίων εβδομήντα τεσσάρων (13.674,00) τ.μ. στη δασική θέση «Αμπαρίτσα» Δημοτικού Διαμερίσματος Πευκοχωρίου του Δήμου Παλλήνης Ν. Χαλκιδικής με σκοπό την προστασία και την αναδάσωση με φυσική αναγέννηση των εκτάσεων που εκχερσώθηκαν παράνομα.

Η έκταση με στοιχεία 1, 2, 3, 4, 5, 6, 7, 8, 1 εμβαδού 1.772,00 τ.μ. συνορεύει:

Βόρεια: Με παραλία

Νότια: Με αγροτική έκταση

Ανατολικά: Με αγροτική έκταση

Δυτικά: Με δασική έκταση

Η έκταση με στοιχεία 9, 10, 11, 12, 13, 14, 15, 16, 17, 18, 19, 20, 21, 22, 23, 24, 25, 26, 27, 28, 29, 30, 31, 32, 33, 34, 9 εμβαδού 13.674,00 τ.μ. συνορεύει:

Βόρεια: Με παραλία

Νότια: Με αγροτική έκταση

Ανατολικά: Με αγροτική έκταση

Δυτικά: Με αγροτική έκταση.

Όπως φαίνονται στο συνημμένο διάγραμμα που αποτελεί αναπόσπαστο μέρος της απόφασης αυτής.

Η απόφαση αυτή να δημοσιευθεί στην Εφημερίδα της Κυβερνήσεως.

Πολύγυρος, 16 Σεπτεμβρίου 2003


Με εντολή Γεν. Γραμματέα Περιφέρειας
Ο Διευθυντής Δασών κ.α.α.
ΓΕΩΡΓΙΟΣ ΛΕΙΒΑΔΙΩΤΗΣ

ΝΟΜΑΡΧΙΑ ΧΑΛΚΙΔΙΚΗΣ
ΔΙΝΕΙ ΔΑΣΟΣ
ΔΑΣΑΡΧΕΙΟ ΠΑΣΣΑΝΔΡΑΣ

ΤΟΠΟΓΡΑΦΙΚΟ ΔΙΑΓΡΑΜΜΑ

ΑΝΑΔΑΣΣΕΤΕΑΣ ΔΗΜΟΣΙΑΣ ΔΑΣΙΩΣ ΕΥΡΑΣΗΣ

1772 κα 13,674 στρεμ. ΣΤΗ ΔΑΣΙΚΗ ΘΕΣΗ... ΑΝΟΡΤΙΣΣΑ ΔΗΜ. ΔΙΑΜ. ΤΕΥΚΟ-
ΧΩΡΙΟΝ ΧΙΛΩΝ ΠΑΡΑΛΥΝΗΣ... ΝΟΜΟΥ ΧΑΛΚΙΔΙΚΗΣ.

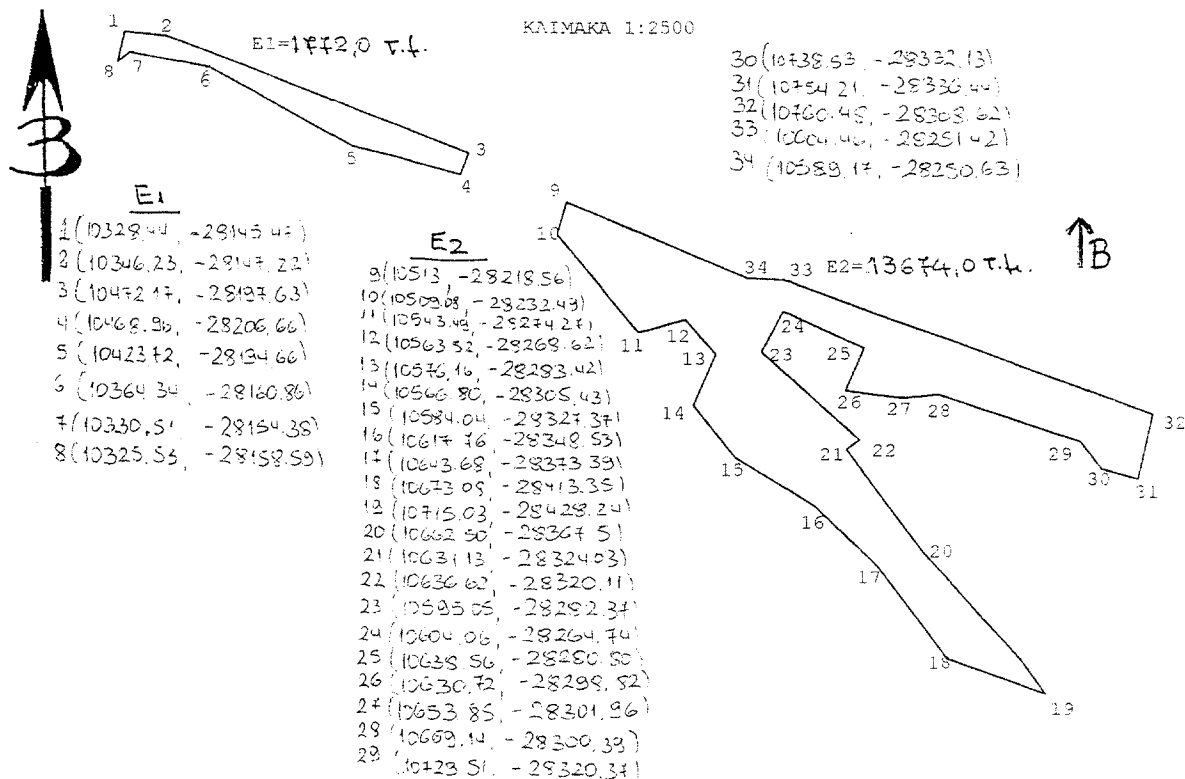

ΧΑΡΤΗΣ ΠΕΡΙΟΧΗΣ ΟΠΟΥ ΦΑΙΝΕΤΑΙ ΜΕ ΚΥΚΛΟ ΟΙ ΕΚΤΑΣΕΙΣ ΠΟΥ
ΚΗΡΥΣΣΟΝΤΑΙ ΑΝΑΔΑΣΣΕΤΕΑΣ ΚΛΙΜΑΚΑ 1:20.000

