



04012592711030008



12441

ΕΦΗΜΕΡΙΣ ΤΗΣ ΚΥΒΕΡΝΗΣΕΩΣ

ΤΗΣ ΕΛΛΗΝΙΚΗΣ ΔΗΜΟΚΡΑΤΙΑΣ

ΤΕΥΧΟΣ ΤΕΤΑΡΤΟ

Αρ. Φύλλου 1259

27 Νοεμβρίου 2003

ΠΕΡΙΕΧΟΜΕΝΑ

ΑΠΟΦΑΣΕΙΣ

- Καθορισμός των ορίων του αιγιαλού, παραλίας στη θέση «ΣΤΑΡΙ» Λιναριάς Νήσου Σκύρου Δήμου Σκύρου Ν. Ευβοίας 1
- Κήρυξη ως άναδασωτέας Δημόσιας δασικής έκτασης εμβαδού 18,200 στρεμ. στη θέση «Λεκάνια» περιφέρειας Δ.Δ. Καλαποδίου του Δήμου Αταλάντης του Ν. Φθ/δας 2

ΑΠΟΦΑΣΕΙΣ

- Αριθ. 1039310/3301/B0010 (1)
- Καθορισμός των ορίων του αιγιαλού, παραλίας στη θέση «ΣΤΑΡΙ» Λιναριάς Νήσου Σκύρου Δήμου Σκύρου Ν. Ευβοίας.

Ο ΥΦΥΠΟΥΡΓΟΣ ΟΙΚΟΝΟΜΙΑΣ ΚΑΙ ΟΙΚΟΝΟΜΙΚΩΝ

Έχοντας υπόψη:

1. Τις διατάξεις της παρ. 2 του άρθρου 34 του Ν. 2971/2001 (ΦΕΚ 285/Τ.Α/19.12.2001) «περί αιγιαλού και παραλίας» σύμφωνα με τις οποίες οι εκκρεμείς υποθέσεις που αφορούν τον καθορισμό αιγιαλού και παραλίας εξακολουθούν να διέπονται από τις ισχύουσες μέχρι την έναρξη ισχύος του Νόμου αυτού διατάξεις.
2. Τις διατάξεις του Ν. 3200/55 «περί διοικητικής αποκεντρώσεως όπως αυτές τροποποιήθηκαν και ισχύουν σήμερα με τα Ν.Δ. 532/70, Β.Δ. 704/70, Β.Δ. 705/70, Β.Δ. 192/72, Π.Δ. 71/84, Π.Δ. 347/86, Ν. 2026/92 και Π.Δ. 97/93.
3. Τις διατάξεις του Α.Ν. 2344/40 «περί αιγιαλού και παραλίας» όπως έχουν τροποποιηθεί και συμπληρωθεί μεταγενέστερα.
4. Τις διατάξεις του Ν.Δ. 439/70 «περί συμπληρώσεως των διατάξεων περί αιγιαλού».
5. Τις διατάξεις του άρθρου 20 Ν. 719/77 «περί του τρόπου σύνταξης τοπογραφικών και υψομετρικών διαγραμμάτων από ιδιώτες μηχανικούς κ.λπ.».
6. Τις διατάξεις του Ν. 2971/2001 «περί αιγιαλού και παραλίας».
7. Την αριθμ. 252/2002 Γνωμοδότηση του Ν.Σ.Κ.
8. Τις διατάξεις του άρθρου 19 παράγρ.5 Ν. 2344/95, του άρθρου 52 παρ. 6 Ν. 2218/94, του άρθρου 4 παρ. 7 του Ν. 2240/94, δυνάμει των οποίων αρμοδιότητες του Υπουργείου Οικονομικών που είχαν μεταβιβασθεί στους Νομάρχες, ανήκουν στον Περ/κό Δ/ντή, σε συνδυασμό με αυτές το άρθρο 14

παρ. 2 του Ν. 2399/96 με τις οποίες προβλέπεται η κατάργηση των θέσεων των Περ/κών Δ/ντών, οι αρμοδιότητες πλέον του οποίου περιήλθαν στο Γενικό Γραμματέα της Περιφέρειας και ασκούνται από τον Αναπληρωτή Περ/κό Δ/ντή.

9. Τις διατάξεις του τέταρτου εδαφίου της παρ. 2 του άρθρου 1 και της παρ. 6 του ίδιου άρθρου του Ν. 2503/97 «Διοίκηση, Οργάνωση, Στελέχωση της Περιφέρειας, ρύθμιση θεμάτων για την Τοπική Αυτοδιοίκηση και άλλες διατάξεις» (ΦΕΚ 107/Α'), σύμφωνα με τις οποίες οι Περιφερειακές Υπηρεσίες του Υπουργείου Οικονομικών, που συγκροτούσαν την Περιφερειακή Διοίκηση του Νομού ή Νομαρχίας, δεν υπήχθησαν στην ενιαία οργανική μονάδα της Περιφέρειας, ούτε καταργήθηκαν, αλλά αποτελούν από 1.9.97, Υπηρεσίες του Υπουργείου Οικονομικών.

10. Την 1065956/863/Α0006/ 15.7.2003 (ΦΕΚ 985/Τ.Β/16.7.2003) κοινή απόφαση του Πρωθυπουργού και του Υπουργού Οικονομίας και Οικονομικών «περί ανάθεσης αρμοδιοτήτων του Υπουργού Οικονομίας και Οικονομικών στους Υφυπουργούς».

11. Την υπ' αριθμ. 1115093/1378/Α0006/17.12.01 (ΦΕΚ 1720/Τ.Β/21.12.01) απόφαση του Υφυπουργού Οικονομικών, περί μεταβίβασης αρμοδιοτήτων του Υφυπουργού Οικονομικών στους Γενικό Γραμματέα, Γεν. Δ/ντές κ.λπ. του Υπουργείου Οικονομικών, καθώς και την 1041136/468/Α0006/8.5.2002 απόφαση του Υφυπουργού Οικονομίας και Οικονομικών, με την οποία τροποποιείται και συμπληρώνεται η προηγούμενη απόφαση.

12. Το αριθ. 28979/31.10.97 έγγραφο της Δ/νσης Διοίκησης του Υπ. Εσωτερικών, Δημ. Διοίκησης και Αποκέντρωσης, σύμφωνα με το οποίο οι αρμοδιότητες του Γενικού Γραμματέα της Περιφέρειας σε θέματα Υπηρεσιών του Υπουργείου Οικονομικών μεταφέρονται από 1.9.97 στον Υπουργό Οικονομικών.

13. Την από 20.6.2002 έκθεση της κατά το άρθρο 3 του Ν. 2971/01 αρμόδιας Επιτροπής καθορισμού των ορίων του αιγιαλού-παραλίας- παλαιού αιγιαλού, που καθόρισε τα όρια του αιγιαλού-παραλίας στη θέση «Στάρι», Λιναριάς, Δήμου Σκύρου, Ν. Ευβοίας.

14. Το από Οκτώβριο 2001, με κλίμακα 1:500 τοπογραφικό διάγραμμα του τοπογράφου μηχανικού Μιχάλη Β. Ανδρούλη, σε μια (1) πινακίδα, που ελέγχθηκε για την ακρίβεια της αποτύπωσης στις 19.11.01 από τον Κ. Γκίνη, μηχανικό ΤΕ της Δ.Τ.Υ. Ν.Α. Ε. και θεωρήθηκε την ίδια ημερομηνία από τον Αν. Λολακά, Προϊστάμενο του Τ.Ε.Ο., της Δ/νσης Τ.Υ. Νομ. Αυτ/σης Εύβοιας, όπως ορίζουν οι διατάξεις του άρθρου 20 του Ν. 719/77 και συνοδεύει την έκθεση της προαναφερόμενης Επιτροπής.

15. Τη σύμφωνη γνώμη του Γενικού Επιτελείου Ναυτικού, που διατυπώθηκε στο Φ.544.5/220/03/Σ.266/ 11.03.03 έγγραφό του, αποφασίζουμε:

Επικυρώνουμε την από 20.6.2002 έκθεση της κατά το άρθρο 3 του Ν. 2971/2001 αρμόδιας Επιτροπής καθορισμού των ορίων του αιγιαλού-παράλιας-παλ.αιγιαλού «περί καθορισμού των ορίων αιγιαλού-παράλιας στη θέση «Στάρι», Λιναριάς, Δήμου Σκύρου, Ν. Ευβοίας», καθώς και το από Οκτωβρίου 2001 τοπογραφικό-υψομετρικό διάγραμμα, που τη συνοδεύει, το οποίο συντάχθηκε από τον τοπογράφο μηχανικό Μιχάλη Β.Ανδρούλη, σε μια (1) πινακίδα, με κλίμακα 1:500, που ελέγχθηκε για την ακρίβεια της αποτύπωσης από τον Κ. Γκίνη, μηχανικό ΤΕ της Δ.Τ.Υ.Ν.Α.Ε. στις 19.11.01 και θεωρήθηκαν την ίδια ημερομηνία, από τον Αν. Λολακά, Προϊσταμένο του Τ.Ε.Ο., της Δ/σης Τ.Υ. Νομ. Αυτ/σης Εύβοιας, όπως ορίζουν οι διατάξεις του άρθρου 20 του Ν. 719/77.

Στο παραπάνω τοπογραφικό διάγραμμα καθορίστηκαν από την αρμόδια Επιτροπή, όπως πιο πάνω αναφέρεται:

α) η οριογραμμή του αιγιαλού με κόκκινη συνεχή πολυγωνική γραμμή, με στοιχεία 1, 2,.....47, 48, της οποίας οι κορυφές εξασφαλίζονται με συντεταγμένες του κρατικού τριγωνομετρικού δικτύου.

β) η οριογραμμή της παραλίας με κίτρινη συνεχή πολυγωνική γραμμή, με στοιχεία 1', 2',.....44', 45', της οποίας οι κορυφές εξασφαλίζονται με συντεταγμένες από το κρατικό τριγωνομετρικό δίκτυο. Η οριογραμμή παραλίας καθορίζεται κατά τρόπο που να απέχει σταθερή απόσταση δέκα (10) μέτρων από την οριογραμμή του αιγιαλού, επειδή δεν εξυπηρετούνται οι σκοποί του άρθρου 7 του Α.Ν. 2344/40.

Δεν υφίσταται παλαιός αιγιαλός.

Δεν υπάρχουν κτίσματα στη ζώνη παραλίας.

Η απόφαση αυτή μαζί με την έκθεση και το διάγραμμα, που προαναφέραμε, να δημοσιευθούν στην Εφημερίδα της Κυβερνήσεως.

Αθήνα, 23 Οκτωβρίου 2003

Με εντολή Υφυπουργού
Ο Γενικός Διευθυντής
Δημ. Περιουσίας και Εθν. Κληρ/των
ΣΠΥΡΟΣ ΣΤΑΘΗΣ

ΕΚΘΕΣΗ

ΕΠΙΤΡΟΠΗΣ ΚΑΘΟΡΙΣΜΟΥ ΟΡΙΩΝ ΑΙΓΙΑΛΟΥ ΠΑΡΑΛΙΑΣ

Για τον καθορισμό το πρώτον των ορίων του αιγιαλού-παράλιας στη θέση «Στάρι» Λιναριάς, Δήμου Σκύρου, Ν. Ευβοίας.

Στη Λιναριά, Σκύρου σήμερα 20.6.2002, ημέρα Πέμπτη, οι υπογραφόμενοι:

- 1) Παγωνέτα Θραβάλου, εφοριακός ΠΕ/Α, Προϊσταμένη Κτηματικής Υπηρεσίας, σαν Πρόεδρος,
- 2) Αθηνά Μπούρικα, τοπ/φος μηχ/κός ΠΕ/Α, υπάλληλος της Κτηματικής Υπηρεσίας «σαν μέλος,
- 3) Κων/νος Τσιόγκας, ανθ/ρχος Λ.Σ., Λιμενάρχης Λ/Σ Σκύρου, σαν μέλος,
- 4) Γεώργιος Βραχνός, πολ/κός μηχ/κός ΠΕ/Α, Δ/ντής Χ.Ο.Π., Νομ/κής Αυτ/σης Εύβοιας, σαν μέλος,
- 5) (Ο Δ/ντής ΠΕ.ΧΩ. Στ. Ελλάδας, που αποτελεί το 5ο μέλος δεν προσήλθε) που αποτελούμε την Επιτροπή καθορισμού ορίων αιγιαλού - παραλίας, η σύνθεση της οποίας καθορίστηκε βάσει των διατάξεων του άρθρου 3 του Ν. 2971/2001 «περί αιγιαλού-παράλιας και άλλες διατάξεις» και με την αριθ. 1237/9.5.02 Απόφαση του Προϊσταμένου της Οικονομικής Επιθεώρησης Στερεάς Ελλάδας του Υπουργείου Οικονομικών, που συγκλήθηκε με την αριθ. Φ 121/2034πε/13.6.02 πρόσκληση του Προέδρου της, μεταβήκαμε επί τόπου στην περιοχή που προαναφέραμε την 20.6.02

Αφού λάβαμε υπόψη:

1. Την από 19.11.2001 αίτηση του Κυριάκου Αντωνόπουλου, με την οποία υποβάλλεται τοπογραφικό διαγ/μα και ζητείται ο καθορισμός των ορίων αιγιαλού-παράλιας στη πιο πάνω περιοχή.

2. Το από Οκτωβρίου 01 τοπογραφικό διαγ/μα, του τοπογράφου μηχανικού Μιχάλη Β. Ανδρούλη, με κλίμακα 1:500, σε μια (1) πινακίδα, που ελέγχθηκε για την ακρίβεια της αποτύπωσης στις 19.11.01 από τον Κ. Γκίνη, μηχανικό ΤΕ της Δ.Τ.Υ.Ν.Α.Ε., και θεωρήθηκε την ίδια ημερομηνία από τον Αν. Λολακά, Προϊσταμένο του Τ.Ε.Ο., της Δ.Τ.Υ. Νομ. Αυτ/σης Ευβοίας, όπως ορίζουν οι διατάξεις του άρθρου 20 του Ν. 719/77.

3. Τις διατάξεις της παρ. 2 του άρθρου 34 του Ν. 2971/01 (ΦΕΚ 285τ.Α/19.12.01), σε συνδυασμό με την 252/02 γνωμοδότηση Ν.Σ.Κ., σύμφωνα με τις οποίες οι εκκρεμείς υποθέσεις που αφορούν τον καθορισμό αιγιαλού και παραλίας, εξακολουθούν να διέπονται από τις ισχύουσες μέχρι την έναρξη ισχύος του Νόμου αυτού διατάξεις.

4. Τις διατάξεις του Α.Ν. 2344/40, όπως αυτός τροποποιήθηκε, συμπληρώθηκε και ισχύει καθώς και την σχετική Δικαστηριακή και Διοικητική Νομολογία.

5. Την αριθ. Φ121/3431/25.2.1987 (ΦΕΚ 268τ.Δ/17.3.87) απόφαση Νομάρχης Εύβοιας, με την οποία επικυρώθηκαν τα όρια αιγιαλού-παράλιας στη θέση «Λιναριά», Ν. Σκύρου, που αποτελεί όμορο προς Βορράν καθορισμό του παρόντος και με τις κορυφές του οποίου έγινε η απαιτούμενη συναρμογή.

6. Την από επιτόπιο μετάβαση σχηματισθείσα αντίληψη για το πλάτος της βρεχόμενης ζώνης της ξηράς και άλλα συναφή στοιχεία δηλαδή:

α) Το γεγονός ότι η ακτή είναι βραχώδης με μεγάλες κλίσεις εδάφους, όπου έχει δημιουργηθεί φυσικό απότομο πρανές.

β) Ότι η περιοχή βρίσκεται εντός του κλειστού κόλπου της Καλαμίτσας, έχει νοτιο-δυτικό προσανατολισμό και είναι εκτεθειμένη σε νοτίους και δυτικούς κυρίως ανέμους.

7. Τις διατάξεις της παρ.1 του άρθρου 5 (όπως αντικαταστάθηκε με την παρ.5 του αρθ.23 του Ν. 1337/83) και παρ.1 του αρθ. 7 του Α.Ν. 2344/40, την Ε15780/405/ΠΟΛ 3/9.1.87 εγκύκλιο Δ/σης Δημοσίων Κτημάτων Υπ. Οικονομικών «περί καθορισμού οριογραμμής παραλίας» καθώς και την 571/2000 γνωμοδότηση του Ν.Σ.Κ., που έγινε αποδεκτή από τον Υφυπουργό Οικονομικών και συνεκτιμώντας τα δεδομένα της περιοχής ότι πρόκειται για περιοχή αδόμητη, διέπεται από τις εκτός σχεδίου πολεοδομικές διατάξεις και η πρόσβαση στην ακτή επιτυγχάνεται μόνο δια θαλάσσης, αφού δεν υφίσταται παραλιακός δρόμος, προτείνουμε ζώνη παραλίας πλάτους 10μ., ούτως ώστε αφ' ενός να ικανοποιηθεί ο κύριος σκοπός της δημιουργίας παραλίας για εξυπηρέτηση της επικοινωνίας ξηράς θάλασσας και τανάπαυιν και αφετέρου να ικανοποιηθούν μελλοντικά λοιποί κοινωφελείς σκοποί (έργα υποδομής κ.λπ.).

Ύστερα από τα παραπάνω η Επιτροπή αποφασίζει:

1) Καθορίζει επί του παραπάνω τοπογραφικού διαγράμματος:

α. Την οριογραμμή του αιγιαλού με κόκκινη συνεχή πολυγωνική γραμμή 1, 2...47, 48, της οποίας οι κορυφές εξασφαλίζονται με συντεταγμένες από το κρατικό τριγωνομετρικό δίκτυο.


β. Την οριογραμμή της παραλίας με κίτρινη συνεχή πολυγωνική γραμμή 1', 2', ...44', 45', της οποίας οι κορυφές εξασφαλίζονται με συντεταγμένες από το κρατικό τριγωνομετρικό δίκτυο. Η οριογραμμή παραλίας καθορίζεται κατά τρόπο που να απέχει σταθερή απόσταση δέκα (10) μέτρων από την οριογραμμή του αιγιαλού, επειδή δεν εξυπηρετούνται οι σκοποί του άρθρου 7 του Α.Ν. 2344/40.

2) Αποφαίνεται ότι δεν υπάρχει παλαιός αιγιαλός.


3) Δεν υπάρχουν κτίσματα στη ζώνη παραλίας.


Η Επιτροπή

ΘΡΑΒΑΛΟΥ ΠΑΓΩΝΕΤΑ
ΑΘΗΝΑ ΜΠΟΥΡΙΚΑ
ΚΩΝ/ΝΟΣ ΤΣΙΟΓΚΑΣ
ΓΕΩΡΓΙΟΣ ΒΡΑΧΝΟΣ

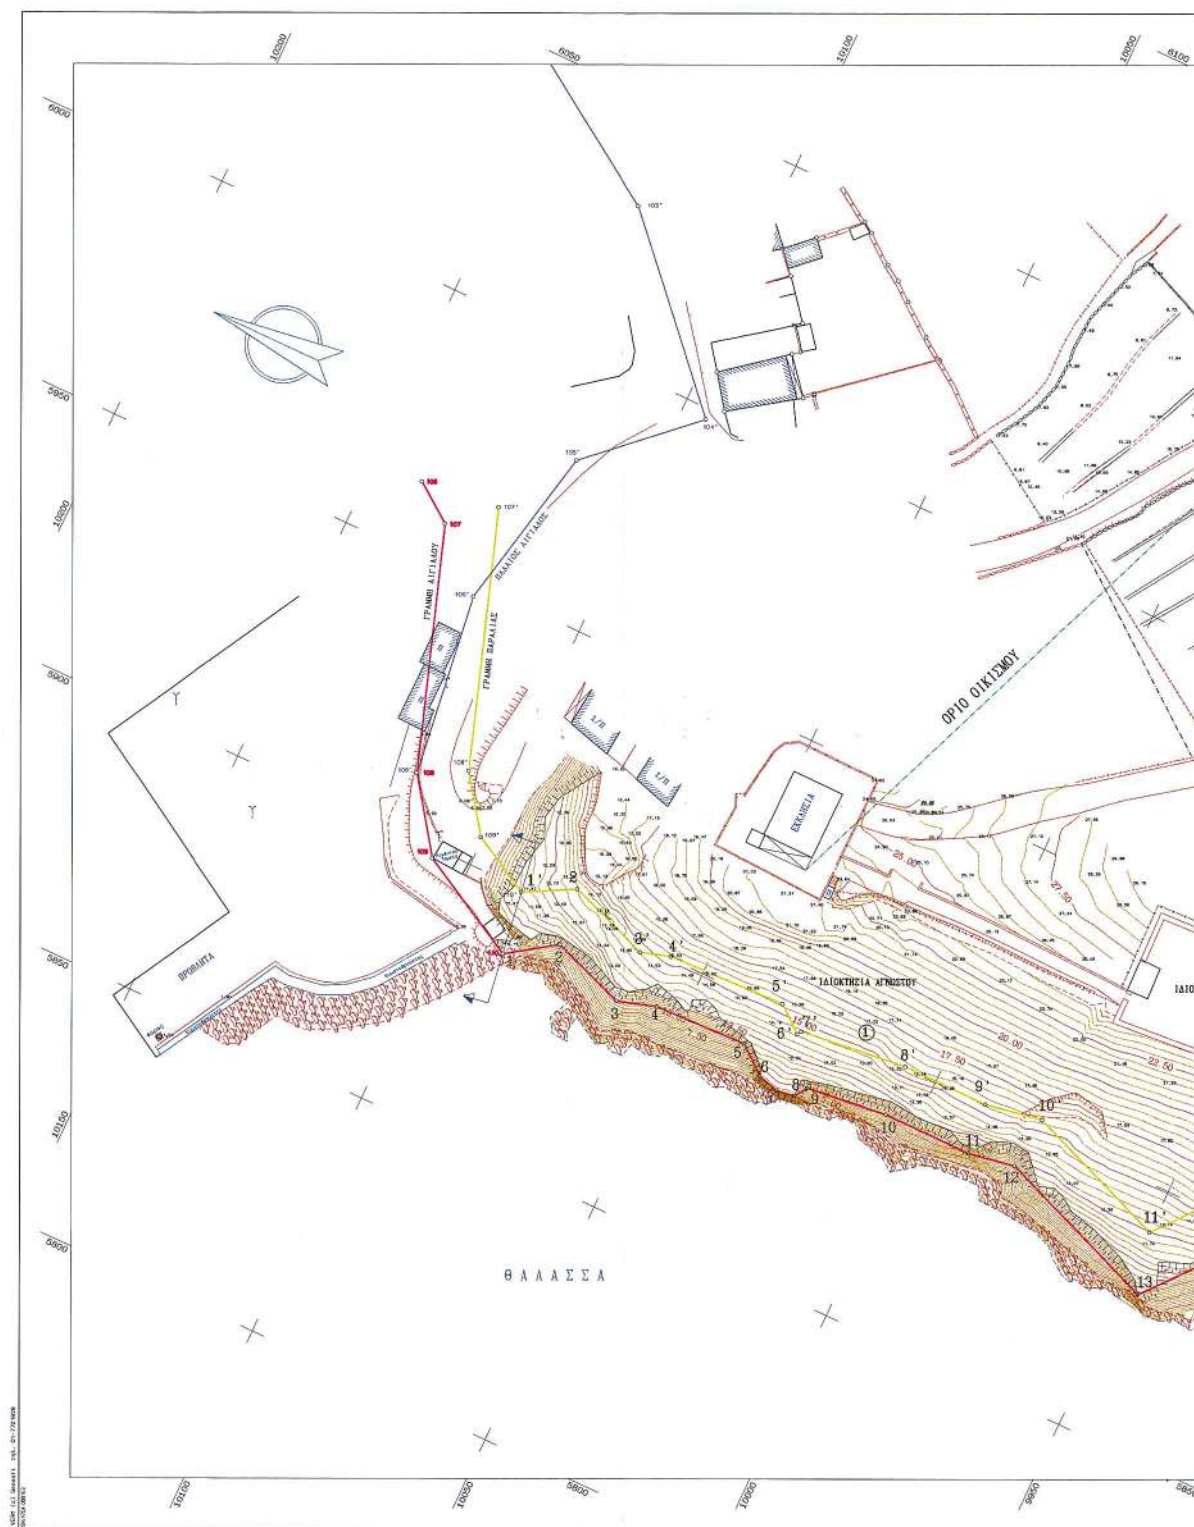



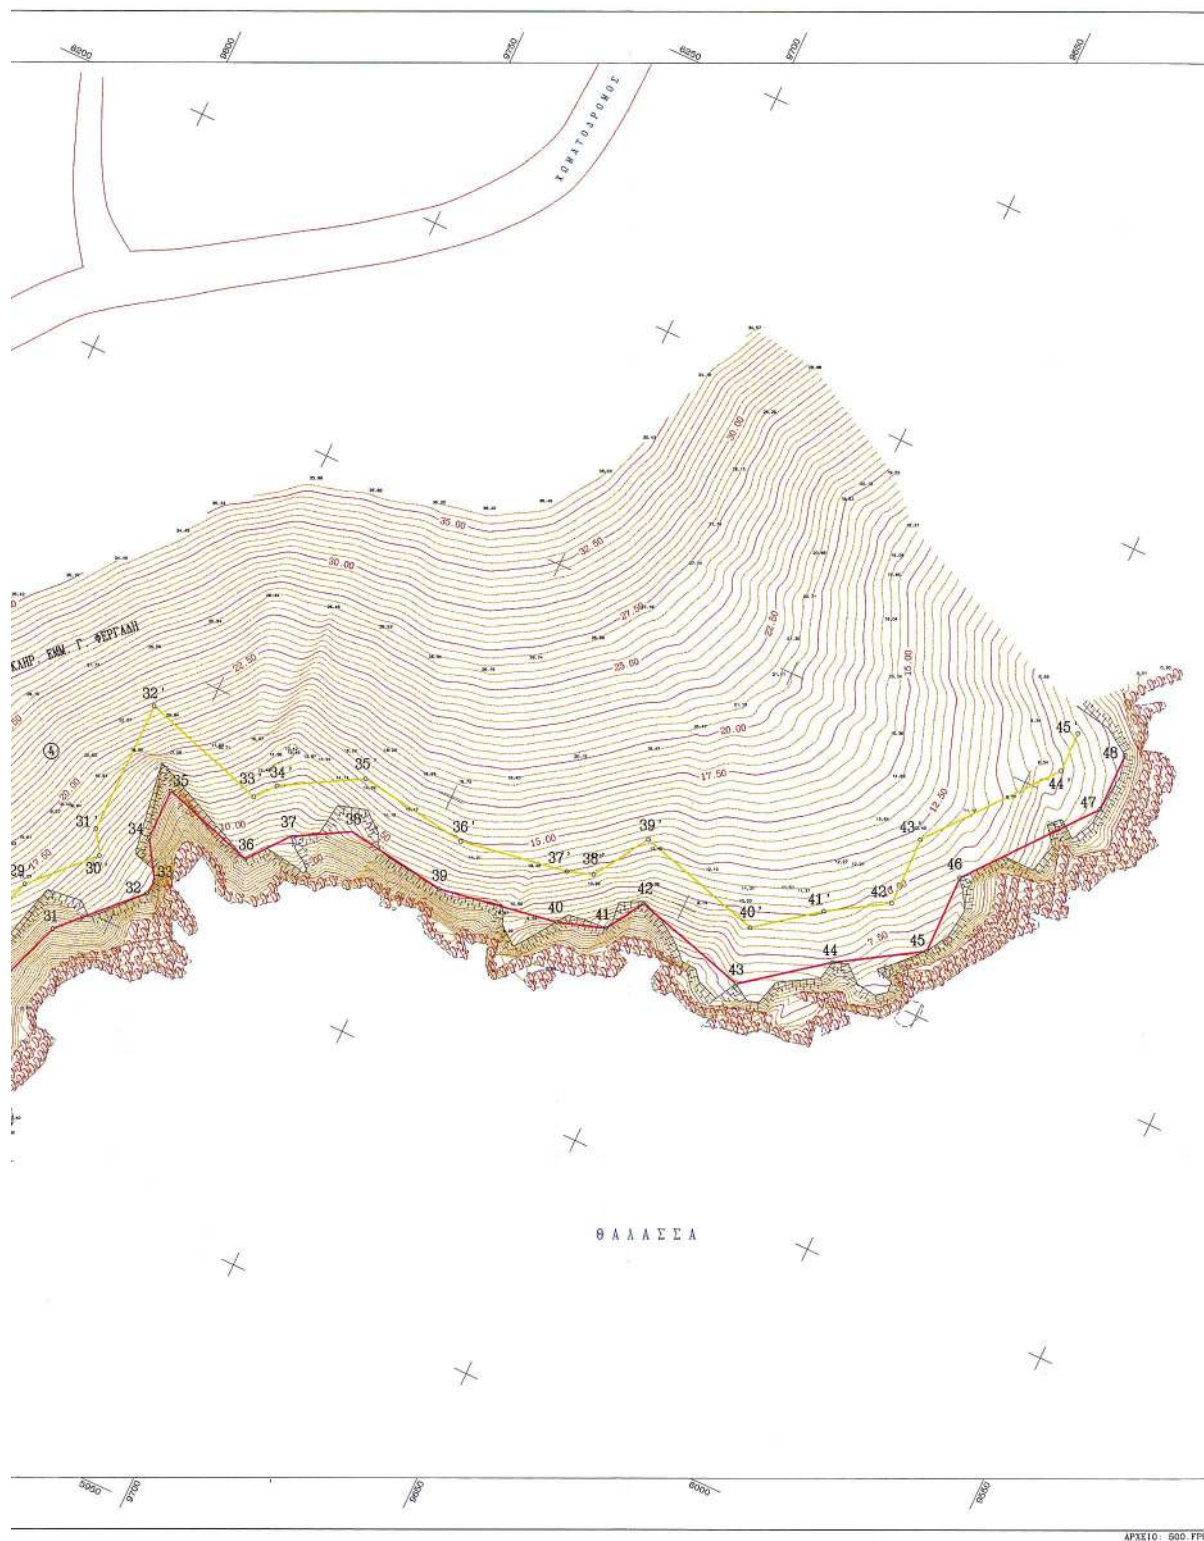

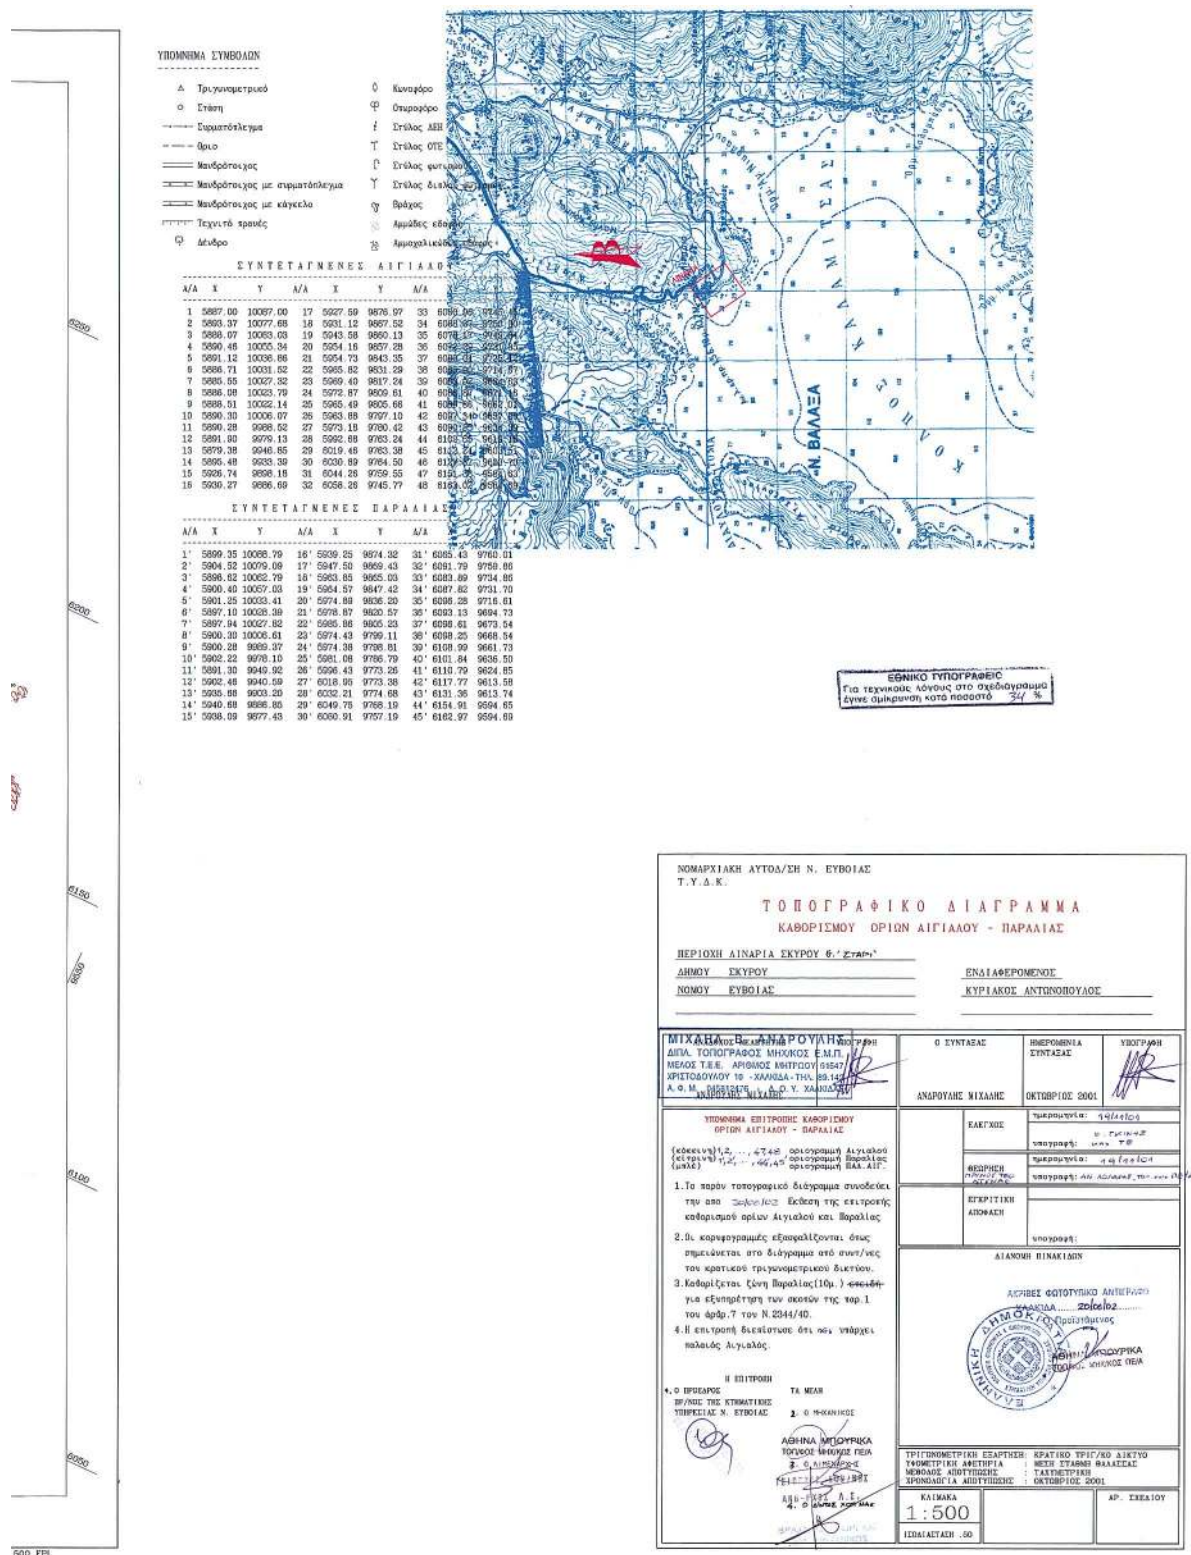

Αριθ. 3431

(2)

Κήρυξη ως αναδασωτέας Δημόσιας δασικής έκτασης εμβαδού 18,200 στρεμ. στη θέση «Λεκάνια» περιφέρειας Δ.Δ. Καλαποδίου του Δήμου Αταλάντης του Ν.Φθ/δας.

Ο ΓΕΝΙΚΟΣ ΓΡΑΜΜΑΤΕΑΣ
ΠΕΡΙΦΕΡΕΙΑΣ ΣΤΕΡΕΑΣ ΕΛΛΑΔΑΣ

Έχοντας υπόψη:

1. Τις διατάξεις της παραγρ. 3 του άρθρου 117 του Συντάγματος.

2. Τις διατάξεις του Ν. 2503/97 «Διοίκηση, Οργάνωση, Στελέχωση της Περιφέρειας κ.λπ.».

3. Τις διατάξεις του Ν. 998/79 «Περί προστασίας των δασών και των δασικών εν γένει εκτάσεων της Χώρα» και συγκεκριμένα:

α. Του άρθρου 41 παρ. 1

β του άρθρου 38 παρ. 1

4. Τις διαταγές του Υπουργείου Γεωργίας:

α. 160417/1180/8.7.80

β. 182447/3049/24.9.80

5. Τις διατάξεις του άρθρου 29 του Ν. 2081/1992

6. Την αριθ. 6747/29.9.97 απόφαση του Γ.Γ.Π.Σ.Ε. «Μεταβίβαση αρμοδιοτήτων στους Προϊσταμένους των Δασικών Υπηρεσιών και την εξακολούθηση αυτής με την αριθ. 3983/22.9.2003 όμοια (ΦΕΚ 1447/6.10.2003/Τ. Γ').

7. Την αριθμ. 4523/27.10.2003 πρόταση του Δασαρχείου Αταλάντης από την οποία προκύπτει ότι η έκταση που αναφέρεται στο θέμα είχε κατά το χρόνο της καταστροφής της (η οποία καταστράφηκε στις 26.8.2003 από πυρκαγιά) αείφυλλα πλατύφυλλα κατά την έννοια του άρθρου 3 παρ. 2 του Ν. 998/79 και ως εκ τούτου επιβάλλεται η κήρυξη της ως αναδασωτέας, αποφασίζουμε:

Κηρύσσουμε αναδασωτέα με σκοπό την επανεγκατάσταση, με φυσική αναγέννηση της δασικής βλάστησης, που καταστράφηκε από πυρκαγιά της δασικής έκτασης συνολικού εμβαδού 18,200 στρεμ. που βρίσκεται στη θέση «Λεκάνια»

περιφέρειας Δ.Δ. Καλαποδίου Δήμου Αταλάντης Ν. Φθ/δας και οριοθετείται από τα στοιχεία : Τμήμα 1 (1,2,3...7)) εμβαδού 3.904 τ.μ. Τμήμα 2 (8,9,... 14) εμβαδού 6.225 τ.μ. Τμήμα 3 (15,16,...25) εμβαδού 8.071 τ.μ. όπως αυτή φαίνεται στο συνημμένο διάγραμμα το οποίο αποτελεί αναπόσπαστο μέρος της απόφασής αυτή και έχει όρια:

Ανατολικά: Τμήμα 1: Με δημόσια έκταση δασικού χαρακτήρα και έκταση κατεχόμενη από ιδιώτες.

Τμήμα 2: Με δημόσια έκταση δασικού χαρακτήρα.

Τμήμα 3: Με αγροτοδασικό δρόμο και έκταση κατεχόμενη από ιδιώτες

Δυτικά: Τμήμα 1: Με έκταση κατεχόμενη από ιδιώτες.

Τμήμα 2: Με αγροτοδασικό δρόμο και έκταση κατεχόμενη από ιδιώτες.

Τμήμα 3: Με έκταση κατεχόμενη από ιδιώτες και με δημόσια έκταση δασικού χαρακτήρα.

Βόρεια: Τμήμα 1: Με έκταση κατεχόμενη από ιδιώτες.

Τμήμα 2: Με αγροτοδασικό δρόμο.

Τμήμα 3: Με αγροτοδασικό δρόμο και με έκταση κατεχόμενη από ιδιώτες.

Νότια: Τμήμα 1: Με αγροτοδασικό δρόμο

Τμήμα 2: Με έκταση κατεχόμενη από ιδιώτες.

Τμήμα 3: Με δημόσια έκταση δασικού χαρακτήρα και με έκταση κατεχόμενη από ιδιώτες.

Η απόφαση αυτή ισχύει από της κοινοποίησής της αρμοδίως (άρθρο 41 Ν. 998/79) και προ της δημοσίευσής της στην εφημερίδα της Κυβερνήσεως (άρθρο 37 Ν. 3200/55).

Από τις διατάξεις αυτής της απόφασης δεν προκαλείται δαπάνη σε βάρος του Κρατικού Προϋπολογισμού.


Η απόφαση αυτή να δημοσιευθεί στην Εφημερίδα της Κυβερνήσεως.

Λαμία, 4 Νοεμβρίου 2003


Με εντολή Γενικού Γραμματέα Περιφέρειας
Ο Διευθυντής Δασών Ν. Φθ/δας
Π. ΑΠΟΣΤΟΛΟΠΟΥΛΟΣ

ΔΑΣΑΡΧΕΙΟ ΑΤΑΛΑΝΤΗΣ

ΤΟΠΟΓΡΑΦΙΚΟ ΔΙΑΓΡΑΜΜΑ

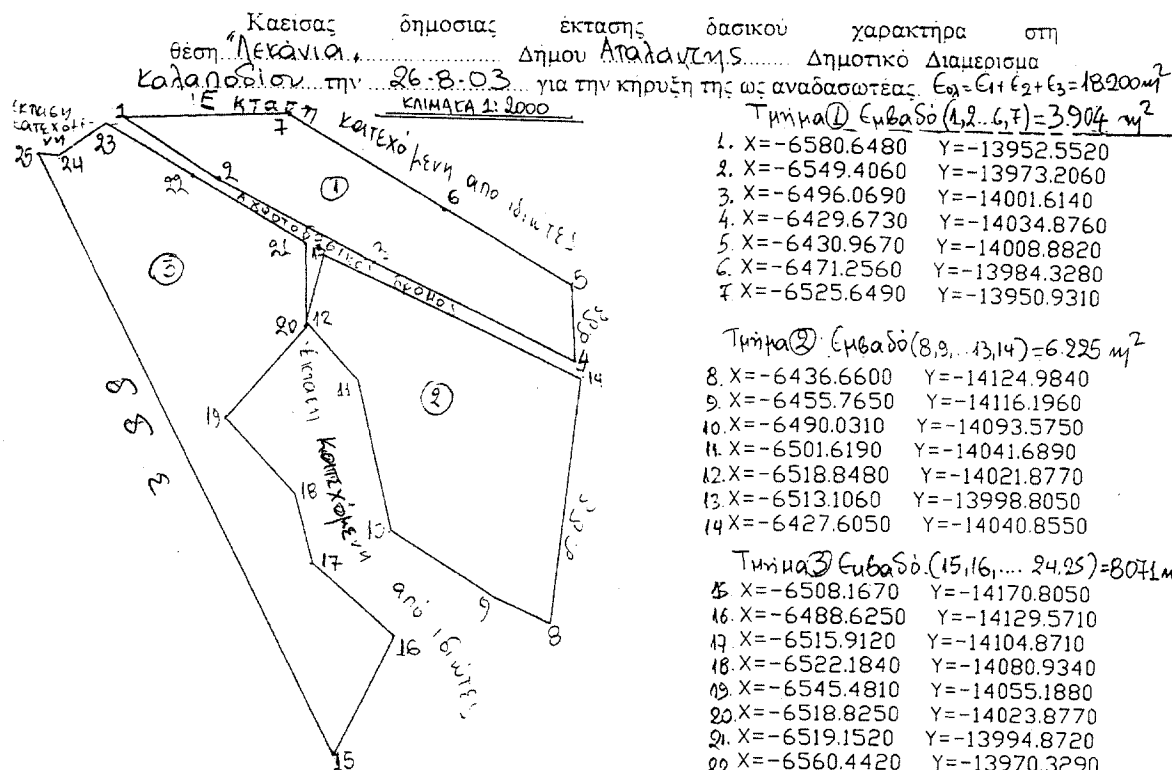

ΑΠΟΣΠΑΣΜΑ ΦΥΛΛΟΥ ΧΑΡΤΗ ΓΥΣ1:5000 (5386/8, 5386/9)

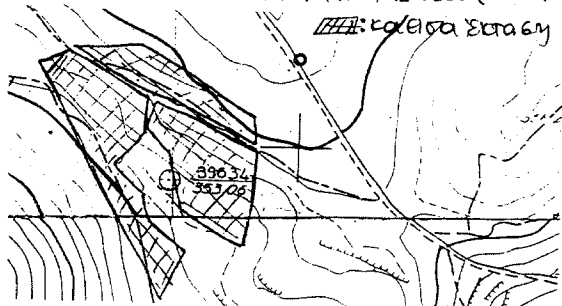

Ανήκει στην αριθ. 3431/03
απόφαση μας
Λαμία 4-11-03

ΘΕΩΡΗΘΗΚΕ
Λαμία 4-11-03

ΕΛΕΓΧΘΗΚΕ
Αταλάνη 21.10.2003





Αταλάνη 21.10.03

Ε.Γ.Π.Σ.Ε.
Ο Δ/της Δασών

-Ο-
Δ/της Δασών

-Ο-
Δ/της Δασών

-Ο-
Συντάκτης

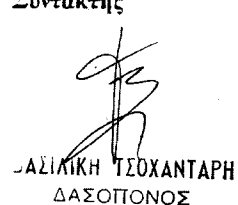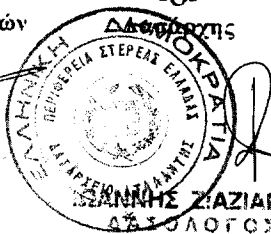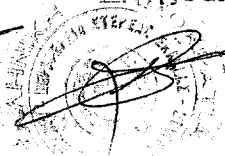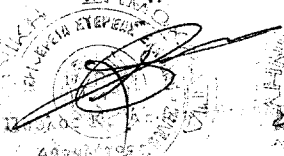

ΕΘΝΙΚΟ ΤΥΠΟΓΡΑΦΕΙΟ
Για τεχνικούς λόγους στο σχεδιάγραμμα
 έγινε σμίκρυνση κατά ποσοστό 78 %