



04012642711030008



12493

ΕΦΗΜΕΡΙΣ ΤΗΣ ΚΥΒΕΡΝΗΣΕΩΣ

ΤΗΣ ΕΛΛΗΝΙΚΗΣ ΔΗΜΟΚΡΑΤΙΑΣ

ΤΕΥΧΟΣ ΤΕΤΑΡΤΟ

Αρ. Φύλλου 1264

27 Νοεμβρίου 2003

ΠΕΡΙΕΧΟΜΕΝΑ

ΑΠΟΦΑΣΕΙΣ

- Καθορισμός των ορίων αιγιαλού παραλίας και παλαιού αιγιαλού στην περιοχή Καρίντα του Δήμου Μαστιχοχωρίων Νήσου Χίου..... 1
- Κήρυξη ως αναδασωτέας έκτασης συνολικού εμβαδού 11,00 στρ. στη θέση «Κιάφα» Περιφέρειας του Δήμου Φυλής του Νομού Αττικής..... 2

ΑΠΟΦΑΣΕΙΣ

- Αριθ. 1070140/6217/B0010 (1)
- Καθορισμός των ορίων αιγιαλού παραλίας και παλαιού αιγιαλού στην περιοχή Καρίντα του Δήμου Μαστιχοχωρίων Νήσου Χίου.

Ο ΥΦΥΠΟΥΡΓΟΣ ΟΙΚΟΝΟΜΙΑΣ ΚΑΙ ΟΙΚΟΝΟΜΙΚΩΝ

Έχοντας υπόψη:

1. Τις διατάξεις του Ν.2971/2001 (ΦΕΚ 282/τ.Α'/19.12.2001) «Περί αιγιαλού και παραλίας».
2. Τις διατάξεις του Ν.Δ. 439/70 «περί συμπληρώσεως των διατάξεων περί αιγιαλού».
3. Τις διατάξεις του Ν.3200/55 «Περί διοικητικής αποκέντρωσης» όπως αυτές τροποποιήθηκαν και ισχύουν σήμερα με τα Ν.Δ.532/1970, Β.Δ.704/1970, Β.Δ.705/1970, Β.Δ.192/1972, Π.Δ.71/1984, Π.Δ.347/1986, Ν.2026/1992 και Π.Δ.97/1993.
4. Τις διατάξεις του άρθρου 19 παράγρ. 5 Ν.2344/1995, του άρθρου 52 παρ.6 Ν.2218/1994, του άρθρου 4 παράγραφος 7 του Ν.2240/1994, δυνάμει των οποίων αρμοδιότητες του Υπουργείου Οικονομικών που είχαν μεταβιβασθεί στους Νομάρχες, ανήκουν στον Περιφερειακό Δ/ντή, σε συνδυασμό με αυτές του άρθρου 14 παρ.2 του Ν.2399/96 με τις οποίες προβλέπεται η κατάργηση των θέσεων των Περιφερειακών Δ/ντών, οι αρμοδιότητες πλέον του οποίου περιήλθαν στο Γενικό Γραμματέα της Περιφέρειας και ασκούνται από τον Αναπληρωτή Περιφερειακό Δ/ντή.
5. Τις διατάξεις του τέταρτου εδαφίου της παρ.2 του άρθρου 1 και της παρ.6 του ίδιου άρθρου του Ν.2503/97 «Διοίκηση, οργάνωση, στελέχωση της Περιφέρειας, ρύθμιση θεμάτων για την Τοπική Αυτοδιοίκηση και άλλες διατάξεις» (ΦΕΚ 107/Α), σύμφωνα με τις οποίες οι Περιφερειακές Υπηρεσίες του Υπουργείου Οικονομικών, που συ-

γκροτούσαν την Περιφερειακή Διοίκηση του Νομού ή Νομαρχίας, δεν υπήχθησαν στην ενιαία οργανική μονάδα της Περιφέρειας, ούτε καταργήθηκαν, αλλά αποτελούν από 1.9.1997, Υπηρεσίες του Υπουργείου Οικονομικών.

6. Το 28979/31.7.1997 έγγραφο της Δ/σης Διοίκησης του Υπουργείου Εσωτερικών, Δημ. Διοίκησης και Αποκέντρωσης, σύμφωνα με το οποίο οι αρμοδιότητες του Γενικού Γραμματέα της Περιφέρειας σε θέματα Υπηρεσιών του Υπουργείου Οικονομικών μεταφέρονται από 1.9.1997 στον Υπουργό Οικονομικών.

7. Την 1065956/863/Α0006/15.7.2003 (ΦΕΚ 985τ.Β'/16.7.2003) κοινή απόφαση των Πρωθυπουργού και Υπουργού Οικονομίας και Οικονομικών «Περί ανάθεσης αρμοδιοτήτων του Υπουργού Οικονομίας και Οικονομικών στους Υφυπουργούς».

8. Την 1115093/1378/Α0006/17.12.2001 (ΦΕΚ 1720/τ.Β'/21.12.2001) απόφαση του Υφυπουργού Οικονομικών, περί μεταβίβασης αρμοδιοτήτων του Υφυπουργού Οικονομικών, στον Γεν. Γραμματέα, Γενικούς Διευθυντές κ.λπ. του Υπουργείου Οικονομικών, όπως αυτή τροποποιήθηκε με την 1041136/468/Α0006/18.5.2002 (ΦΕΚ 633/ 22.5.2002 τ.Β') Απόφαση του Υφυπουργού Οικονομίας και Οικονομικών.

9. Την από 3.3.2003 Έκθεση της Επιτροπής καθορισμού των ορίων αιγιαλού παραλίας για τον καθορισμό ορίων αιγιαλού παραλίας και παλαιού αιγιαλού στην περιοχή Καρίντα Δήμου Μαστιχοχωρίων Νήσου Χίου Ν. Χίου και το από Δεκέμβριο 2002 τοπογραφικό διάγραμμα κλίμακας 1:500, το οποίο έχει συνταχθεί από τον Πολιτικό Μηχανικό Αριστοτέλη Σταμούλα σε μία (1) πινακίδα. Ελέγχθηκε για την ακρίβεια της αποτύπωσης στις 14.2.2003 και θεωρήθηκε στις 3.3.2003 από την Δημητράκη Λεμονιά Τοπογράφο Μηχανικό της Κτηματικής Υπηρεσίας Χίου.

10. Το 544.5/439/03/Αρ.Σχ.562/20.5.2003 έγγραφο του Γενικού Επιτελείου Ναυτικού, αποφασίζουμε:

Επικυρώνουμε την από 3.3.2003 έκθεση της κατά το άρθρο 3 του Ν.2971/2001 «Περί αιγιαλού - παραλίας» αρμόδιας Επιτροπής καθορισμού ορίων αιγιαλού και παραλίας, για τον καθορισμό ορίων αιγιαλού παραλίας και παλαιού αιγιαλού στη περιοχή Καρίντα Δήμου Μαστιχοχωρίων Νήσου Χίου Ν. Χίου και το από Δεκέμβριο 2002 τοπογραφικό υψομετρικό διάγραμμα κλίμακας 1:500 το οποίο έχει συνταχθεί από τον Πολιτικό Μηχανικό Αριστοτέλη Σταμούλα σε μία (1) πινακίδα. Ελέγχθηκε για την ακρίβεια της αποτύπωσης στις 14.2.2003 και θεωρήθηκε στις 3.3.2003 από την Δημητράκη Λεμονιά Τοπογράφο Μηχανικό της Κτηματικής Υπηρεσίας Χίου.

Στο τοπογραφικό αυτό διάγραμμα καθορίστηκε:

Η οριογραμμή του αιγιαλού με κόκκινη συνεχή πολυγωνική γραμμή με στοιχεία 1,2,3,4,.....23.

Η οριογραμμή της παραλίας με κίτρινη συνεχή πολυγωνική γραμμή με στοιχεία 1', 2', 3', 4'..... 23', παράλληλη προς την οριογραμμή του αιγιαλού σε σταθερή απόσταση δέκα (10) μέτρων, καθ' όλο το μήκος της.

Η οριογραμμή του παλαιού αιγιαλού με κυανή πολυγωνική γραμμή με στοιχεία 1'', 2'', 3'', 4''.

Η παρούσα απόφαση μαζί με την έκθεση της Επιτροπής και το τοπογραφικό διάγραμμα, να δημοσιευθούν στην Εφημερίδα της Κυβερνήσεως.

Αθήνα, 30 Οκτωβρίου 2003

Με εντολή Υφυπουργού

Ο Γενικός Διευθυντής

Δημ. Περιουσίας και Εθν. Κληρ/των

ΣΠΥΡΟΣ Ι. ΣΤΑΘΗΣ

ΕΚΘΕΣΗ

επιτροπής καθορισμού των ορίων Αιγιαλού - Παραλίας.
(Άρθρο 3 Ν. 2971/2001)

Για τον καθορισμό για πρώτη φορά των ορίων Αιγιαλού και Παραλίας στη θέση «Καρίντα»-Δήμου Μαστιχοχωρίων, Νήσου Χίου, Νομού Χίου.

Στη Χίο σήμερα, 3 Μαρτίου 2003 οι υπογεγραμμένοι:

1. Τσούρος Νικόλαος - Εφοριακός ΠΕ/Α Αναπληρωτής Προϊστάμενος της Κτηματικής Υπηρεσίας Δημοσίου Ν. Χίου, με νόμιμο αναπληρωτή του τον Παντελή Κριτή Εφοριακός ΠΕ/Α, ως Πρόεδρος.

2. Δημητράκη Λεμονιά - Τοπογράφος μηχανικός ΠΕ/Γ-Υπάλληλος της Κτηματικής Υπηρεσίας Δημοσίου Ν. Χίου, με αναπληρωτή τον Γεραζούνη Μάρκο πολιτικό μηχανικό Π.Ε/Δ υπάλληλο της Δ/νσης Τοπικής Αυτοδιοίκησης και Διοίκησης Ν. Χίου - Τμήμα Τ.Υ.Δ.Κ., ως μέλος

3. Χρόνης Αναστάσιος - Πλοίαρχος Λ.Σ. Κεντρικός Λιμενάρχης Ν. Χίου με νόμιμο αναπληρωτή του τον Παριάρο Μιχάλη Αντιπλοίαρχο Δ.Σ., ως μέλος.

4. Μενδωνίδης Σταμάτης - Αναπ. Προϊστάμενος της Δ/νσης Πολεοδομίας Νομαρχιακής Αυτοδιοίκησης Χίου με αναπληρωτή το νόμιμο αναπληρωτή του, ως μέλος.

5. Δουλδούρης Ευστράτιος - Διευθυντής Χωροταξίας και Περιβάλλοντος της Γενικής Γραμματείας της Περιφέρειας Β. Αιγαίου με αναπληρωτή του τον Καρατζά Ιωάννη πολιτικό μηχανικό υπάλληλο της ίδιας Υπηρεσίας, ως μέλος, (δεν παρέστη γιατί καλύπτεται) αποτελούντες την επιτροπή καθορισμού των ορίων Αιγιαλού και Παραλίας δυνάμει του άρθρου 3 του Ν.2971/01, ορισθέντες δια της 952/20.3.02 απόφασης του Προϊστάμενου της Οικονομικής Επιθεώρησης Β. Αιγαίου, συγκλιθείσα ύστερα από πρόσκληση του Προέδρου της Επιτροπής, μεταβήκαμε στην προαναφερθείσα περιοχή στις 14 Φεβρουαρίου 2003.

Λαβόντες υπ' όψιν:

1. Την από 9.12.2002 αίτηση της Πάτρα Λουκίας με την οποία ζητείται ο καθορισμός των ορίων του αιγιαλού στην προαναφερθείσα περιοχή.

2. Το από Δεκέμβριο 2002 Τοπογραφικό Διάγραμμα του Αριστοτέλη Σταμούλα Πολιτικού Μηχανικού με ΑΜ 62075 σε μία πινακίδα, σε κλίμακα 1:500 που ελέγχθηκε από την Δημητράκη Λεμονιά -Τοπογράφο μηχανικό της Κτηματικής Υπηρεσίας Δημοσίου Ν. Χίου, στις 14.2.2003 και θεωρήθηκε στις 3.3.2003 από την Δημητράκη Λεμονιά - Τοπογράφο μηχανικό της Κτηματικής Υπηρεσίας Δημοσίου Ν. Χίου, όπως το άρθρο 20 του Ν. 719/77 και το 1121409/35/1/24.1.2000 έγγραφο της Γενικής Δ/νσης Δ.Π. και

Εθνικών Κληρ/των-Δ/νση Τεχνικών Υπηρεσιών και Στέγασης του Υπουργείου Οικονομικών ορίζει.

3. Τις διατάξεις του Ν. 2971/2001, όπως ισχύει σήμερα.

4. Την αντίληψη που σχηματίσαμε από την επιτόπια μετάβασή μας περί του πλάτους της βρεχομένης ζώνης της ξηράς και των λοιπών συναφών στοιχείων ήτοι:

Α) Περιγραφή της περιοχής: Η περιοχή είναι ημιβραχώδης στο μεγαλύτερο τμήμα της αποτελούμενη από σχιστολιθικούς σχηματισμούς και λοιπά παλαιοζωϊκά. Στο Δυτικό τμήμα της περιοχής υπάρχει χείμαρος που καταλήγει στη θάλασσα.

Β) Κατάσταση ακτής: Η περιοχή περικλείεται Ανατολικά και Δυτικά από βραχίονες που σχηματίζουν φυσικό όρμο.

Η κατάσταση της ακτής είναι βραχώδης στο μεγαλύτερο τμήμα της, εκτός του Ανατολικού και Δυτικού τμήματος όπου υπάρχει βότσαλο, όπως φαίνεται και στο τοπογραφικό διάγραμμα.

Γ) Ο θαλάσσιος χώρος έχει βάθος της τάξης των 9 μέτρων σε απόσταση 40 μ. από την ακτή, βαθαίνει απότομα με βάθος της τάξης των 49μ. στο κεντρικό τμήμα, ενώ στο Ανατολικό και Δυτικό τμήμα έχει βάθος της τάξης των 33μ. και 73μ. αντίστοιχα σε απόσταση 100 μέτρων από την ακτή. Ύφαλοι και ξέρες, δεν παρατηρούνται.

Το ανάπτυσμα πελάγους είναι μεγάλο εξαιτίας του προσανατολισμού και της θέσης της περιοχής.

Δ) Παλίρροιες: δεν παρατηρούνται. Τα θαλάσσια ρεύματα που υπάρχουν είναι τα ίδια σ' όλο το Β.Α. Αιγαίο και συγκεκριμένα κατευθύνονται αντίθετα προς τον πνέοντα άνεμο, με διεύθυνση από Βορρά προς Νότο και από Νότο προς Βορρά, με ταχύτητα προς Βορρά που κυμαίνεται από 0,5 μέχρι 2,5 κόμβους και με ταχύτητα προς Νότο, που κυμαίνεται από 0,5 μέχρι 1,5 κόμβους.

Ε) Επικρατούσες καιρικές συνθήκες: Επικρατούν οι ίδιες καιρικές συνθήκες, που επικρατούν σ' όλο το Β.Α. Αιγαίο. Οι επικρατούντες άνεμοι έχουν Β.Α. διεύθυνση και η έντασή τους δεν ξεπερνά το χειμώνα τα 6-7 Beauforts. Η υπό καθορισμό περιοχή είναι εκτεθειμένη στους Νότιους και Νοτιοδυτικούς ανέμους, η ένταση των οποίων δεν ξεπερνά συνήθως τα 6 - 7 Beauforts. Το ύψος του κύματος είναι της τάξης των 1,5-2,0 μ.

Εν όψει των προαναφερθέντων η Επιτροπή, αποφασίζει:

1. Καθορίζει επί του προαναφερθέντος Τοπογραφικού Διαγράμματος την οριογραμμή του Αιγιαλού με κόκκινη συνεχή πολυγωνική γραμμή 1, 2, 3, 4, 5, 6, 7, 8, 9, 10, 11, 12, 13, 14, 15, 16, 17, 18, 19, 20, 21, 22, 23, της οποίας οι κορυφές εξασφαλίζονται με ορθογώνιες συντεταγμένες, εξαρτημένες από το Κρατικό Τριγωνομετρικό Δίκτυο.

2. Την οριογραμμή της παραλίας με κίτρινη συνεχή πολυγωνική γραμμή 1', 2', 3', 4', 5', 6', 7', 8', 9', 10', 11', 12', 13', 14', 15', 16', 17', 18', 19', 20', 21', 22', 23', παράλληλη προς την οριογραμμή του αιγιαλού σε σταθερή απόσταση δέκα (10) μέτρων, καθ' όλο το μήκος της. Οι κορυφές της εξασφαλίζονται με ορθογώνιες συντεταγμένες, εξαρτημένες από το Κρατικό Τριγωνομετρικό Δίκτυο.

3. Την οριογραμμή του παλαιού αιγιαλού με κυανή πολυγωνική γραμμή 1'', 2'', 3'', 4'', οι κορυφές της οποίας εξασφαλίζονται με ορθογώνιες συντεταγμένες, εξαρτημένες από το Κρατικό Τριγωνομετρικό Δίκτυο.

Ο Πρόεδρος κ.α.α

ΠΑΝΤΕΛΗΣ ΚΡΙΤΗΣ


Τα Μέλη


ΛΕΜΟΝΙΑ Π. ΔΗΜΗΤΡΑΚΗ


ΜΙΧΑΗΛ ΠΑΡΙΑΡΟΣ


ΣΤΑΜΑΤΗΣ ΜΕΝΔΩΝΙΔΗΣ

4. ΕΥΣΤΡΑΤΙΟΣ ΔΟΥΛΔΟΥΡΗΣ

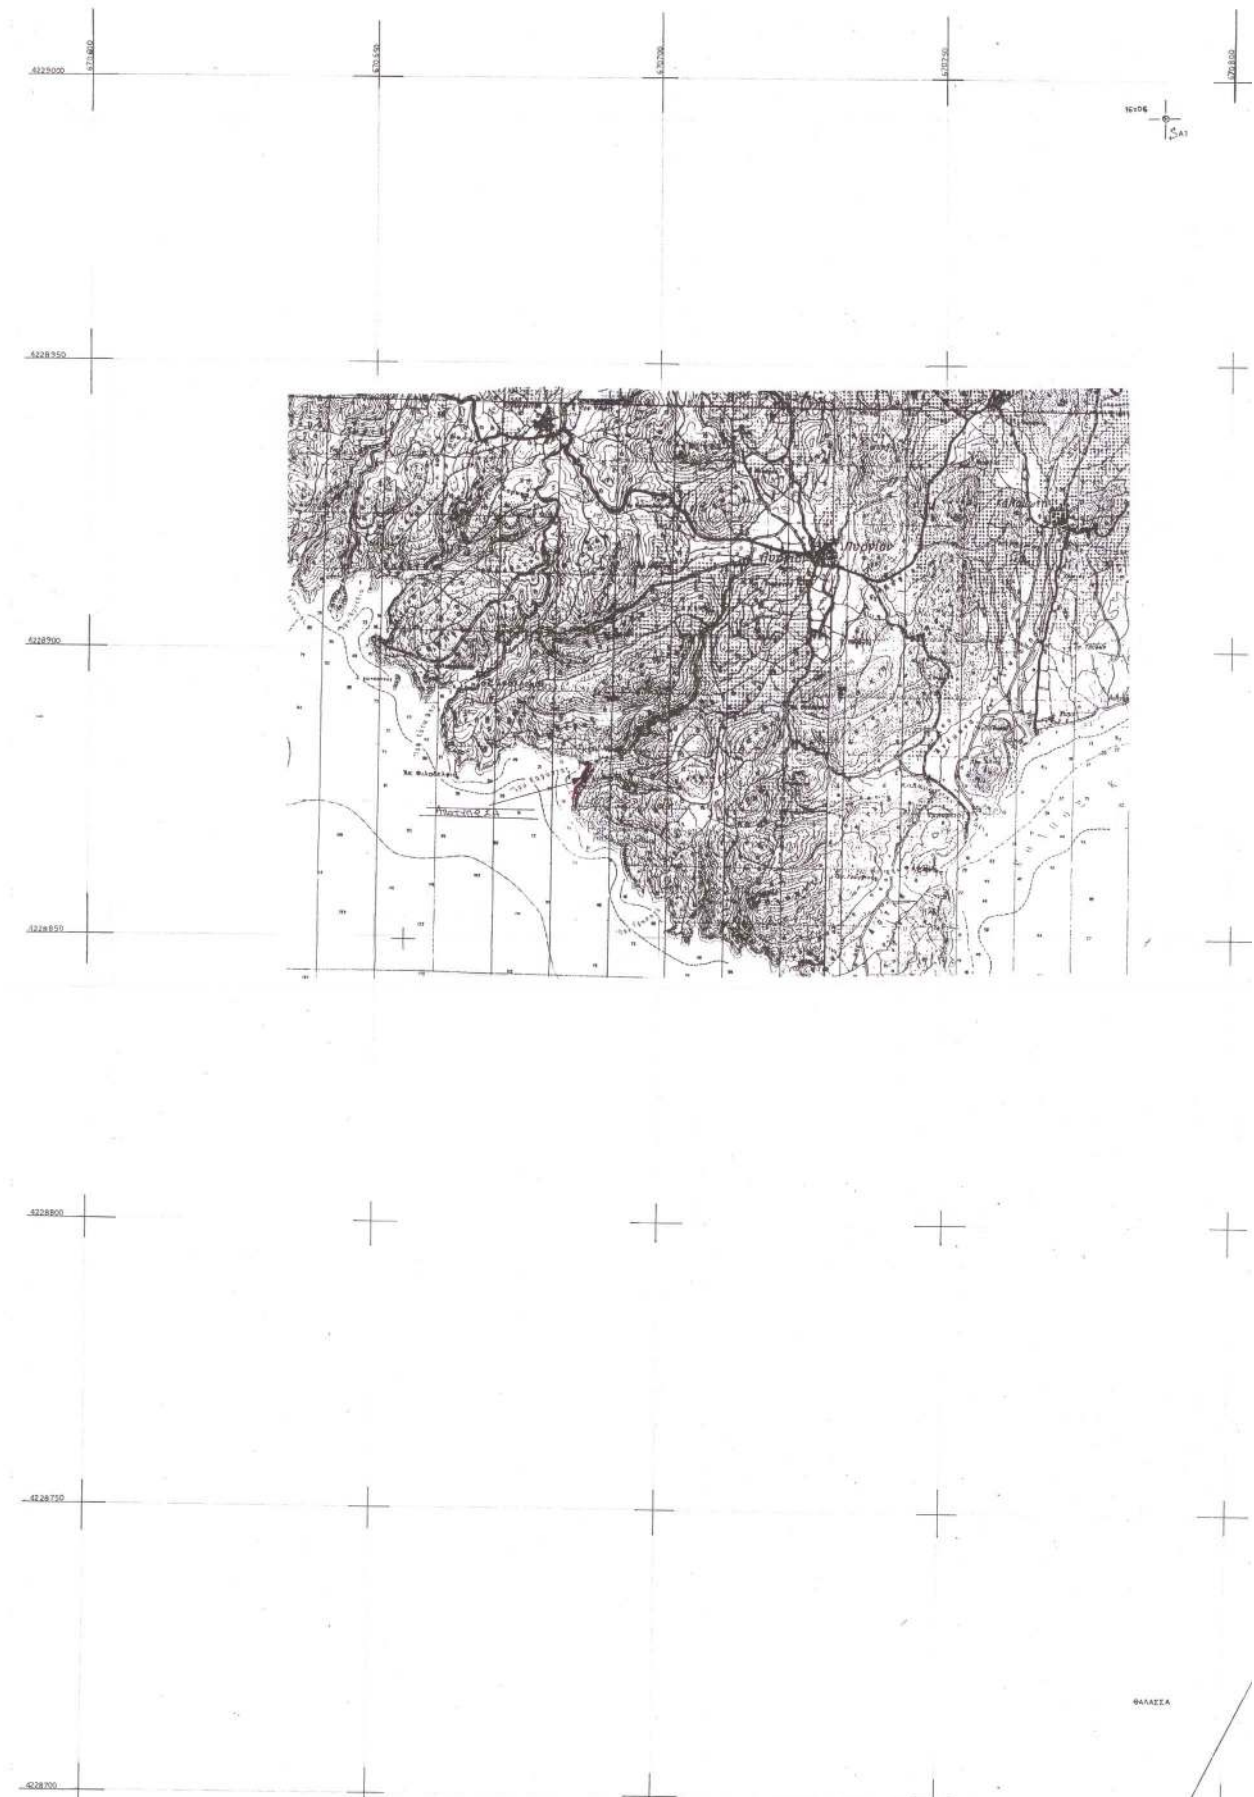

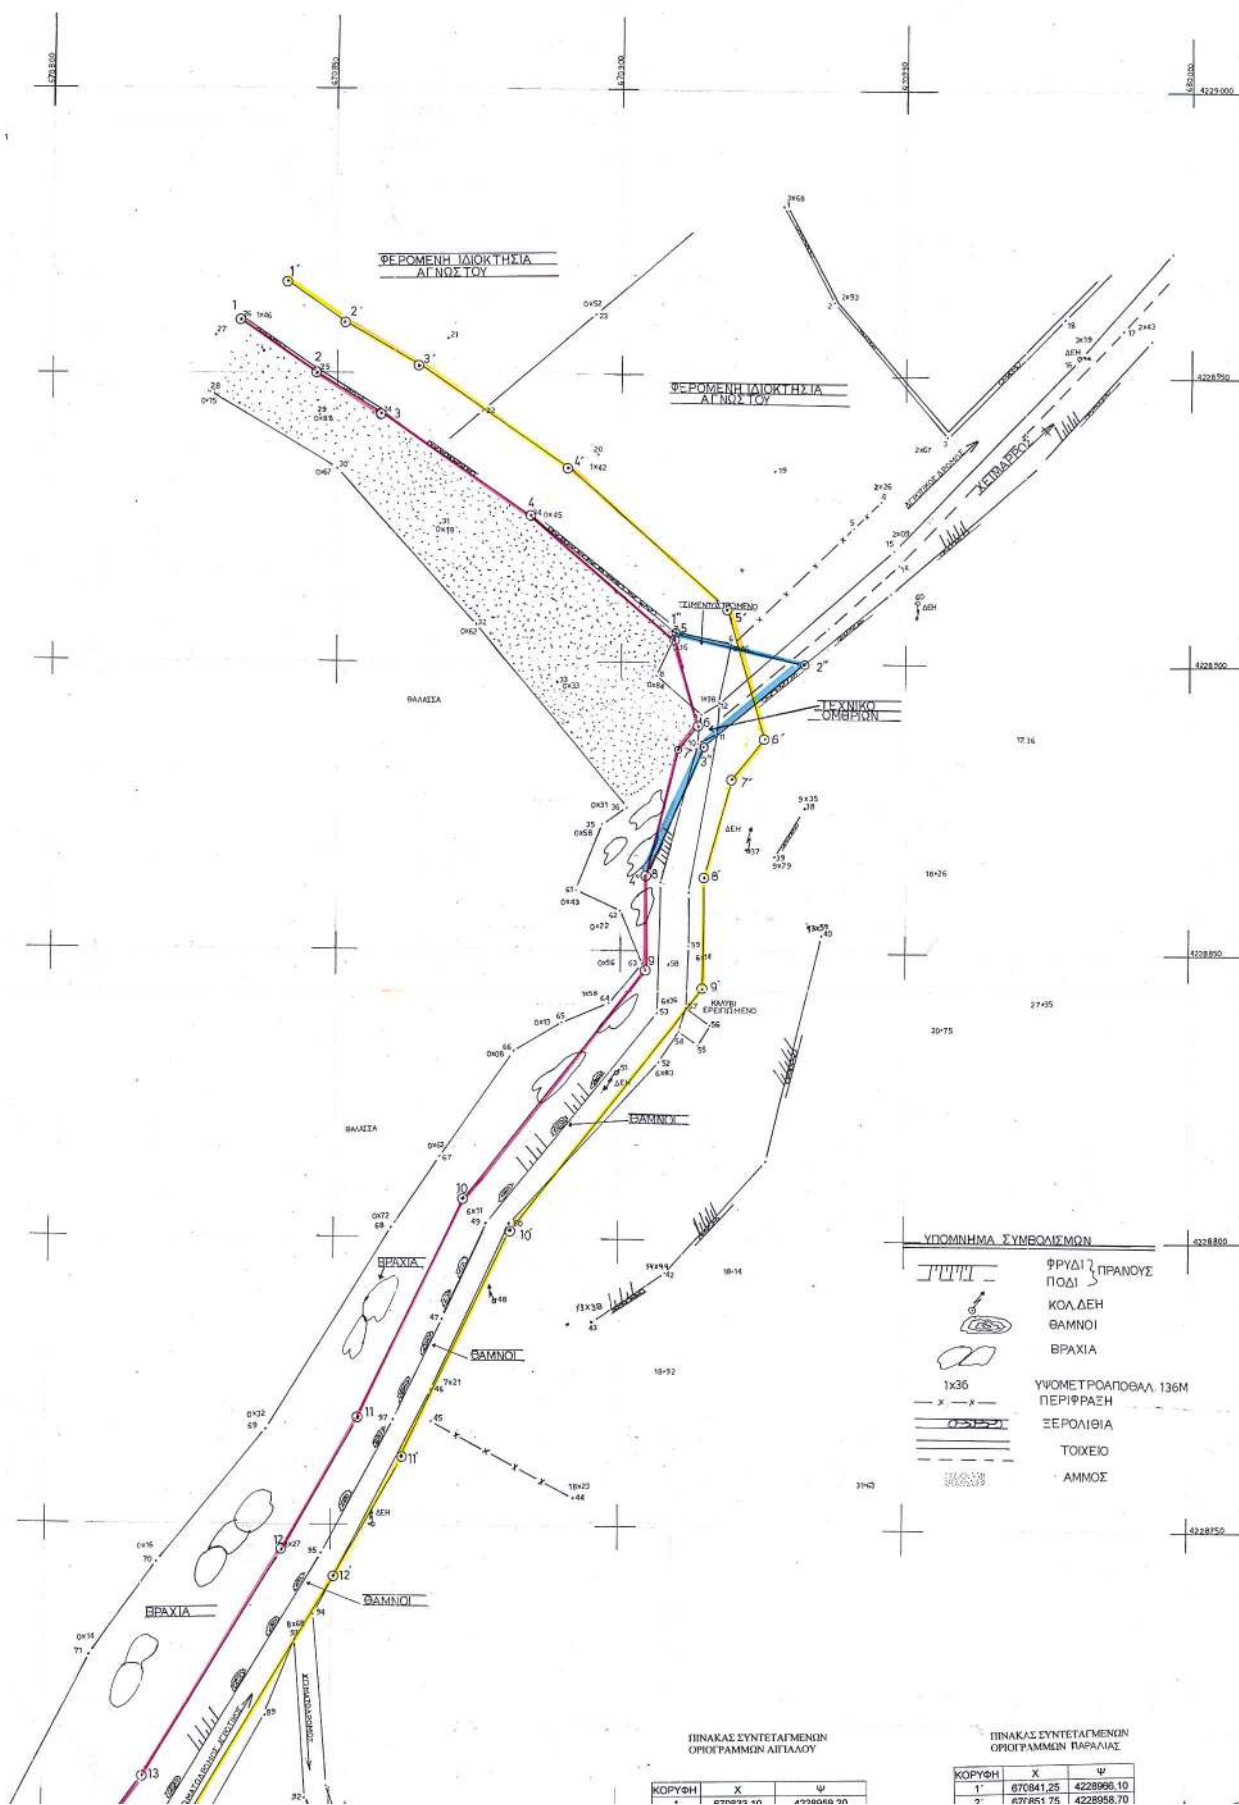

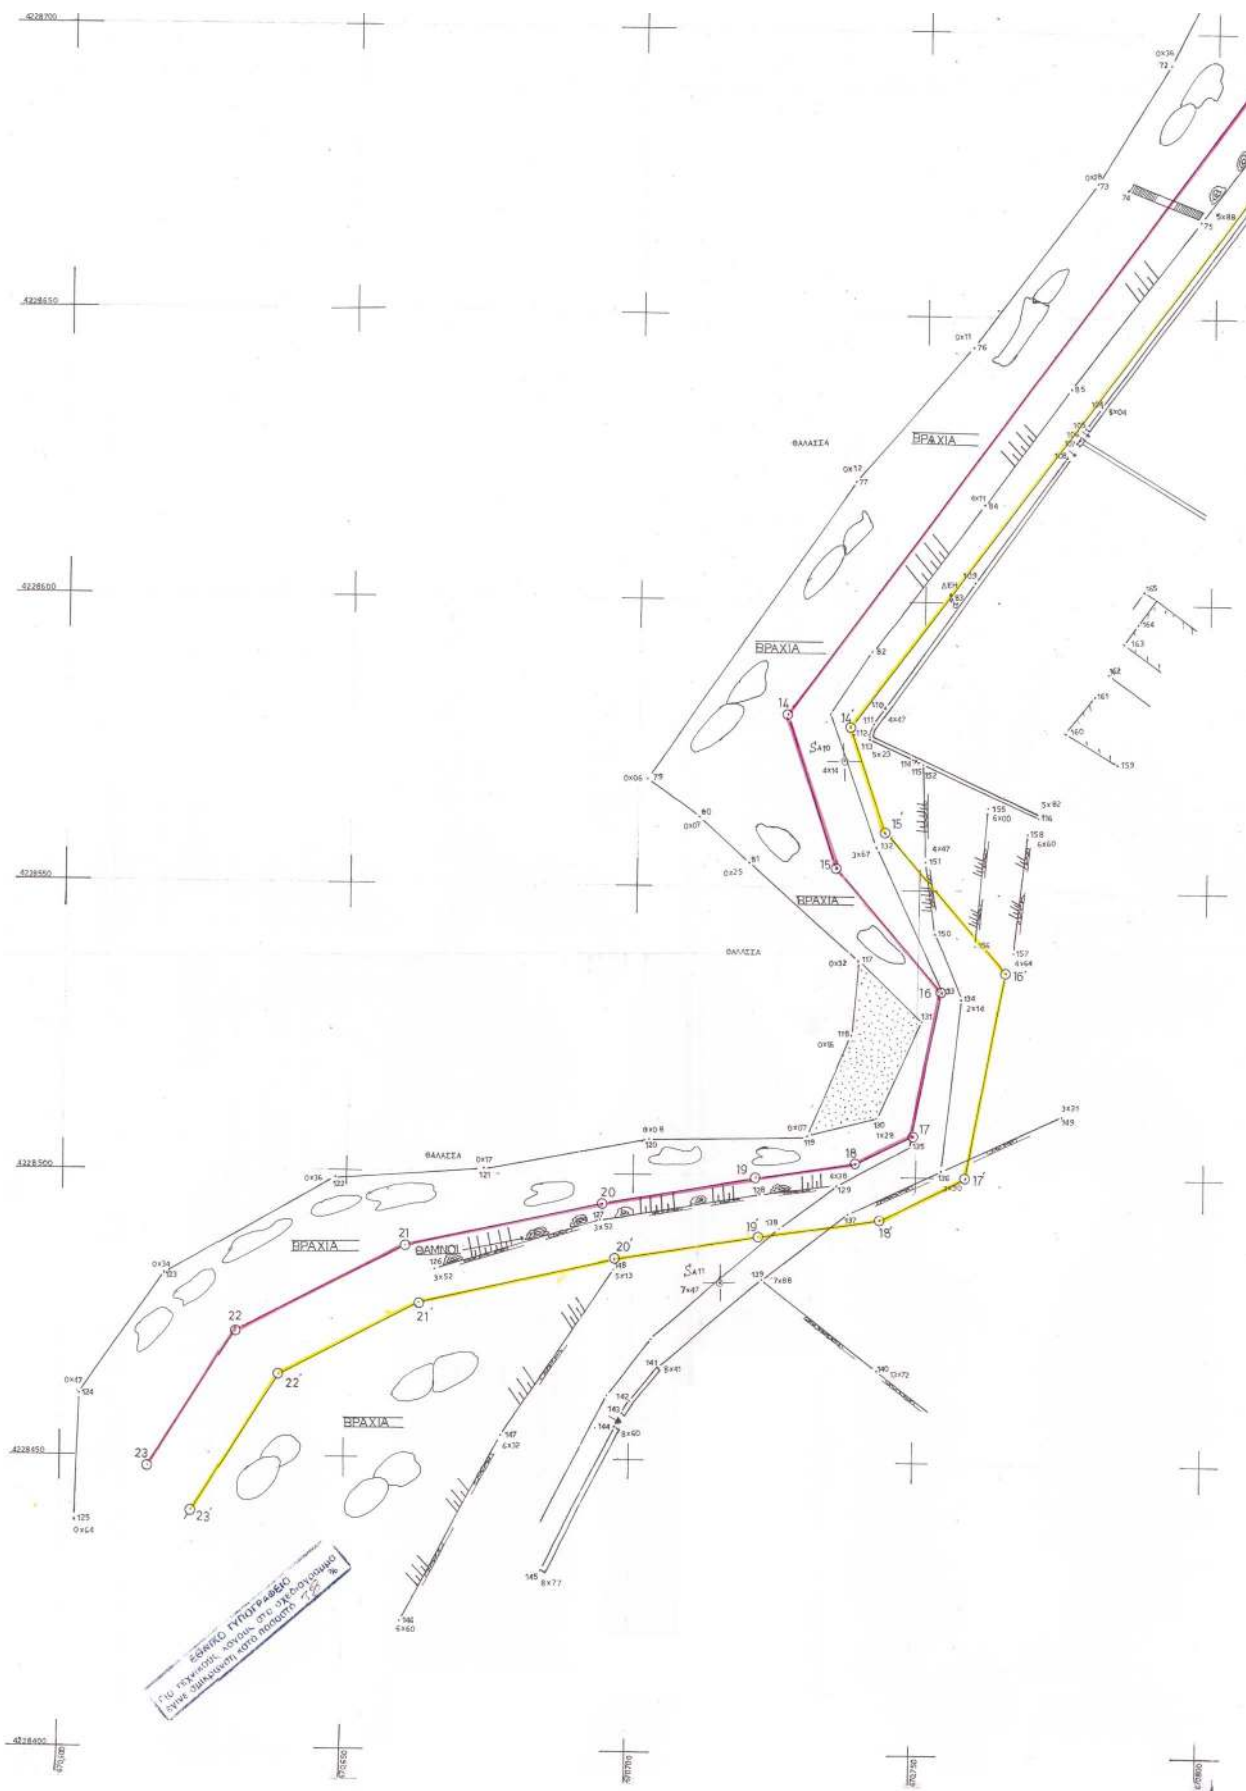

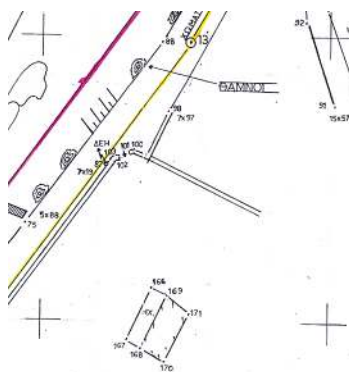

ΚΟΡΥΦΗ	X	Y
1	670833,10	4228959,20
2	670846,25	4228949,85
3	670857,75	4228943,15
4	670864,10	4228925,50
5	670929,75	4228934,10
6	670913,75	4228889,15
7	670910,25	4228884,50
8	670904,20	4228863,00
9	670904,25	4228846,80
10	670873,00	4228807,25
11	670854,85	4228758,75
12	670841,50	4228745,50
13	670817,25	4228705,75
14	670726,35	4228580,05
15	670734,75	4228553,55
16	670754,35	4228532,00
17	670749,55	4228507,05
18	670739,25	4228501,95
19	670721,75	4228499,50
20	670694,85	4228494,75
21	670680,50	4228487,00
22	670630,80	4228471,55
23	670616,10	4228448,25

1'	670841,20	4228959,10
2'	670851,75	4228958,70
3'	670864,25	4228951,10
4'	670890,75	4228933,00
5'	670919,75	4228909,10
6'	670925,50	4228887,05
7'	670919,55	4228878,80
8'	670914,70	4228862,75
9'	670914,75	4228843,50
10'	670881,25	4228801,45
11'	670862,40	4228761,75
12'	670850,65	4228741,05
13'	670825,50	4228699,25
14'	670737,25	4228578,05
15'	670743,00	4228559,90
16'	670765,25	4228535,50
17'	670758,65	4228500,10
18'	670743,75	4228492,25
19'	670722,55	4228489,25
20'	670697,05	4228485,15
21'	670693,00	4228477,25
22'	670638,80	4228464,50
23'	670623,55	4228440,50

ΠΑΛΑΙΟΣ ΔΙΑΓΡΑΦΟΣ

1" (670909,55/4228905,70)	3" (670914,45/4228836,05)
2" (670932,10/4228900,00)	4" (670904,20/4228863,00)

ΜΕΘΩΔΟΣ ΣΥΝΤΑΞΗΣ	ΤΟΠΟΓΡΑΦΙΚΑ ΣΤΟΙΧΕΙΑ	ΕΠΙΓΕΙΑ
	ΚΤΗΜΑΤΟΜΕΣΙΤΙΚΑ ΣΤΟΙΧΕΙΑ	
ΧΡΟΝΟΣ ΣΥΝΤΑΞΗΣ	ΔΕΚΕΜΒΡΙΟΣ 2002	
ΜΕΛΕΤΗΤΗΣ	ΑΡΙΣΤΟΤΕΛΗΣ Μ. ΣΤΑΜΟΥΛΑΣ, ΠΟΛ. ΜΗΧΑΝΙΚΟΣ	

Η ΑΠΟΓΥΨΙΣ ΕΓΙΝΕ ΑΠΟ ΤΙΣ ΣΤΑΘΕΣ :
 S_{ΑΠ} (670736,640 / 4228572,640)
 S_{ΑΠ} (670715,843 / 4228481,034)

ΥΠΟΜΝΗΜΑ ΕΠΙΤΡΟΠΗΣ

- Το παρόν τοπογραφικό διάγραμμα συνοδεύει την από έκθεση καθορισμού των ορίων αγρού (Άρθρο 3 του Ν. 2971/2001)
- Κατανομή γραμμή 1,2,3,4,5,6,7,8,9,10,11,12,13,14,15,16,17,18,19,20,21,22,23 οριογραμμή αγρού
 Κίτρινη γραμμή 1",2",3",4",5",6",7",8",9",10",11",12",13",14",15",16",17",18",19",20",21",22",23" οριογραμμή παρόλης
 * Κίτρινη γραμμή 1",2",3",4" οριογραμμή παρόλης αγρού
- Οι κορυφές της οριογραμμής αγρού εδραζοποιούνται με συντεταγμένες του Κρατικού Τριγωνομετρικού Δικτύου σε προβολή ΕΓΣΑ 87.
- Η οριογραμμή της παρόλης αγρού χαρτόσετοι σε σταθερή απόσταση 10 μέτρων από την οριογραμμή .



1. ΤΑ ΜΕΛΗ ΤΗΣ ΕΠΙΤΡΟΠΗΣ
2. ΤΑ ΜΕΛΗ ΤΗΣ ΕΠΙΤΡΟΠΗΣ
3. ΤΑ ΜΕΛΗ ΤΗΣ ΕΠΙΤΡΟΠΗΣ
4. ΤΑ ΜΕΛΗ ΤΗΣ ΕΠΙΤΡΟΠΗΣ

ΕΛΛΗΝΙΚΗ ΔΗΜΟΚΡΑΤΙΑ
 ΝΟΜΟΣ ΧΙΟΥ
 ΠΕΡΙΟΧΗ « ΚΑΡΙΝΤΑ » ΔΗΜΟΥ ΜΑΣ ΠΙΧΟΧΩΡΙΩΝ
 Κ ΤΗΜΑΤΙΚΗ ΥΠΗΡΕΣΙΑ ΔΗΜΟΣΙΟΥ Ν. ΧΙΟΥ

ΕΡΓΟ:
 ΑΠΟΓΥΨΙΣ ΓΙΑ ΤΟΝ ΚΑΘΟΡΙΣΜΟ
 ΔΙΑΔΟΧΟΥ ΚΑΙ ΠΑΡΑΛΙΑΣ ΠΕΡΙΟΧΗΣ « ΚΑΡΙΝΤΑ »
 ΔΗΜΟΥ ΜΑΣ ΠΙΧΟΧΩΡΙΩΝ

ΘΕΜΑ ΣΧΕΔΙΟΥ :
 ΤΟΠΟΓΡΑΦΙΚΟ ΔΙΑΓΡΑΜΜΑ

Κλίμακα :
 1:500

ΣΥΝΤΑΞΗ ΜΕΛΕΤΗΣ :

ΑΡΙΣΤΟΤΕΛΗΣ Μ. ΣΤΑΜΟΥΛΑΣ
 ΔΙΠΛΩΜ. ΠΟΛΙΤΙΚΟΣ ΜΗΧΑΝΙΚΟΣ
 ΠΡΩΤΟΚΟΛΛΗΘΕΝΣ ΕΠΙΣΤΗ Δ.Π.Θ.
 ΜΕΛΟΣ Τ.Ε.Ε. - ΑΡΧΗΘ. ΜΗΤΡΩΟΥ 62978
 ΒΕΝΙΖΕΛΟΥ 89, ΧΙΟΣ Τ.Π.Α. 08271-41964
 ΔΕΛΤΑ 069095108 - ΔΟΥ ΧΙΟΥ 7411

ΕΛΕΓΧΘΗΚΕ :

ΧΙΟΣ, 14 Φεβρουαρίου 2003

Για την αρίθμωσή του
 από το Πρωτόκολλο

ΑΡΙΣΤΟΤΕΛΗΣ Μ. ΣΤΑΜΟΥΛΑΣ
 ΔΙΠΛΩΜ. ΠΟΛΙΤΙΚΟΣ ΜΗΧΑΝΙΚΟΣ
 ΠΡΩΤΟΚΟΛΛΗΘΕΝΣ ΕΠΙΣΤΗ Δ.Π.Θ.

ΦΕΡΕΠΡΟΒΗΚΕ :

Η ΜΗΧΑΝΙΚΟΣ ΤΗΣ ΚΤΗΜΑΤΙΚΗΣ
 ΥΠΗΡΕΣΙΑΣ ΔΗΜΟΣΙΟΥ

ΧΙΟΣ, 3 Μαρτίου 2003

ΑΡΙΣΤΟΤΕΛΗΣ Μ. ΣΤΑΜΟΥΛΑΣ
 ΔΙΠΛΩΜ. ΠΟΛΙΤΙΚΟΣ ΜΗΧΑΝΙΚΟΣ
 ΠΡΩΤΟΚΟΛΛΗΘΕΝΣ ΕΠΙΣΤΗ Δ.Π.Θ.

Αριθ. 4787

(2)

Κήρυξη ως αναδασωτέας έκτασης συνολικού εμβαδού 11,00 στρ. στη θέση «Κιάφα» Περιφέρειας του Δήμου Φυλής του Νομού Αττικής.

Ο ΓΕΝΙΚΟΣ ΓΡΑΜΜΑΤΕΑΣ ΠΕΡΙΦΕΡΕΙΑΣ ΑΤΤΙΚΗΣ

Έχοντας υπόψη:

1. Τις διατάξεις: α) Του άρθρου 117 παρ. 3 του Συντάγματος της Ελλάδος.

β) Του Ν. 3200/1955 «περί διοικητικής αποκεντρώσεως» όπως αυτές τροποποιήθηκαν μεταγενέστερα.

γ) Του Ν. 2503/1997 «Διοίκηση, οργάνωση, στελέχωση της Περιφέρειας κ.λπ.».

δ) Του Ν. 998/1979 «Περί προστασίας των Δασών και των Δασικών εν γένει εκτάσεων της Χώρας και ειδικότερα:

δα) Του άρθρου 41 παρ. 1

δβ) Του άρθρου 38 παρ. 1

2. Τις εξής διαταγές του Υπουργείου Γεωργίας:

α) 160417/1180/9-7-80 β) 182447/3049/24-9-80

3. Την 3674/11.9.2003 πρόταση του αρμοδίου Δασαρχείου Πάρνηθας σχετικά με την κήρυξη ως αναδασωτέας της αναφερόμενης στο θέμα έκτασης, αποφασίζουμε:

Κηρύσσουμε ως αναδασωτέα δημόσια δασική έκταση συνολικού εμβαδού 11,00 στρ. (ένδεκα στρεμμάτων).

Η έκταση αυτή, που βρίσκεται στην θέση «Κιάφα» Περιφέρειας του Δήμου Φυλής του Νομού Αττικής, απεικονίζεται στο προσαρτημένο στη παρούσα Απόφαση μας διά-

γραμμα το οποίο αποτελεί αναπόσπαστο μέρος αυτής σε δύο (2) τμήματα με τα κάτωθι στοιχεία και όρια:

Τμήμα με στοιχεία «Α-Β-Γ-Δ-Ε-Ζ-Η-Θ-Ι-Κ-Λ-Μ-Ν-Ξ-Ο-Π-Ρ-Σ-Τ-Χ1-Χ2-Χ3-Χ4-Χ5-Χ6-Α» εμβαδού 7.90 στρ. με τα κάτωθι όρια:

Ανατολικά: Με δάσος

Δυτικά: Με δάσος

Βόρεια: Με αγροτική έκταση

Νότια: Με δάσος

Τμήμα με στοιχεία «1-2-3-4-5-6-7-8-9-1» εμβαδού 3,10 στρ. με τα κάτωθι όρια:

Ανατολικά: Με αγροτική έκταση

Δυτικά: Με αγροτική έκταση

Βόρεια: Με αγροτική έκταση

Νότια: Με αγροτική έκταση


Σκοποί της κήρυξης της ανωτέρω έκτασης ως αναδασωτέας είναι, η διατήρηση του δασικού χαρακτήρα αυτής, ο αποκλεισμός διάθεσης της για άλλη χρήση και η αποκατάσταση της καταστραφείσης κατά την 12.8.2003 από πυρκαϊά δασικής βλάστησης (Η υπόψη έκταση πριν την πυρκαϊά ήταν δάσος χαλέπιας πεύκης με υπόροφο αείφυλλα πλατύφυλλα και με κάλυψη 40%).

Η απόφαση αυτή να δημοσιευθεί στην Εφημερίδα της Κυβερνήσεως.

Αγία Παρασκευή, 22 Οκτωβρίου 2003

Ο Γενικός Γραμματέας Περιφέρειας

ΜΙΧΑΛΗΣ ΚΥΡΙΑΚΙΔΗΣ

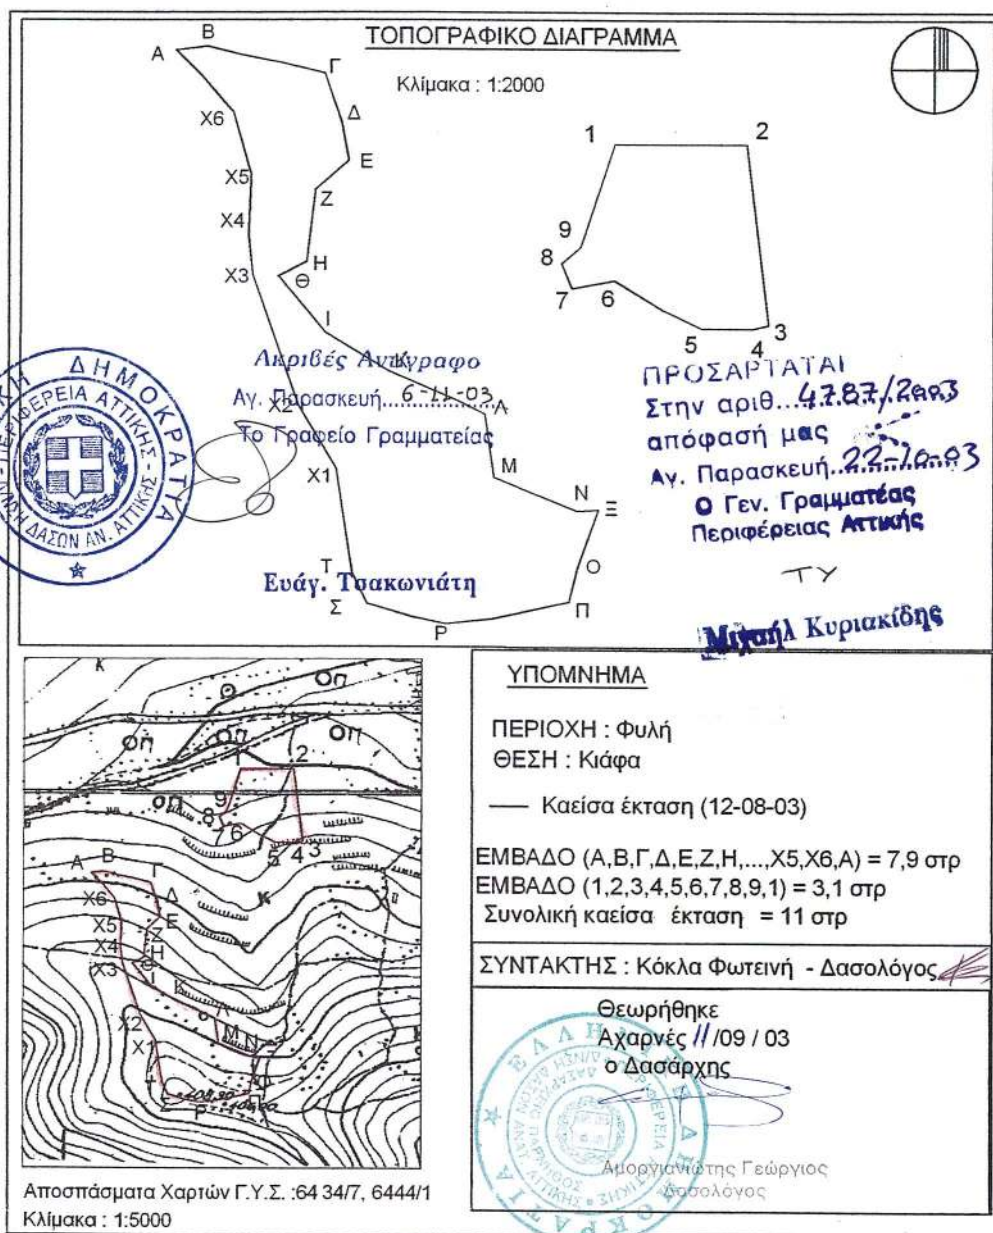

ΕΘΝΙΚΟ ΤΥΠΟΓΡΑΦΕΙΟ
ΓΙΑ ΤΕΧΝΙΚΟΥΣ ΛΟΓΟΥΣ ΣΤΟ ΣΧΕΔΙΟΔΙΑΓΡΑΜΜΟ
έγινε σμίκρυνση κατά ποσοστό 78 %