



04012732711030008



12621

ΕΦΗΜΕΡΙΣ ΤΗΣ ΚΥΒΕΡΝΗΣΕΩΣ

ΤΗΣ ΕΛΛΗΝΙΚΗΣ ΔΗΜΟΚΡΑΤΙΑΣ

ΤΕΥΧΟΣ ΤΕΤΑΡΤΟ

Αρ. Φύλλου 1273

27 Νοεμβρίου 2003

ΠΕΡΙΕΧΟΜΕΝΑ

ΑΠΟΦΑΣΕΙΣ

- Αναγκαστική απαλλοτρίωση ακινήτων για την
βελτίωση επαρχιακού δικτύου από εθνικό οδικό
δίκτυο μέχρι νέο Μεθοριακό Σταθμό Μέρτζιανης.. 1
Αναγνώριση της οδού Αγράφων ως κύρια Δημοτική
του Δήμου Σπάτων..... 2
Καθορισμός χρήσεων παραχωρούμενων δημοσίων
εκτάσεων..... 3
Κήρυξη αναδασωτέας έκτασης εμβαδού 8.822,70 τ.μ.
στη θέση «ΣΑΛΑΝΤΙ» δ.δ. Διδύμων του Δήμου Κρα-
νιδίου Ν. Αργολίδας..... 4

ΑΠΟΦΑΣΕΙΣ

Αριθ. 435

(1)

Αναγκαστική απαλλοτρίωση ακινήτων για την βελτίωση
επαρχιακού δικτύου από εθνικό οδικό δίκτυο μέχρι νέο
Μεθοριακό Σταθμό Μέρτζιανης.

Ο ΓΕΝΙΚΟΣ ΓΡΑΜΜΑΤΕΑΣ ΠΕΡΙΦΕΡΕΙΑΣ ΗΠΕΙΡΟΥ

Έχοντας υπόψη:

1. Τις διατάξεις του Ν. 2882 «Κώδικας Αναγκαστικών
Απαλλοτριώσεων Ακινήτων».
2. Τις διατάξεις του άρθρου 23 του Διατάγματος της
25.11.1929 «Περί κωδικοποίησης των περί κατασκευής
έργων και συντηρήσεως κειμένων διατάξεων».
3. Την 2838/24.9.1999 απόφαση της Δ/σης Περιβάλλο-
ντος και Χωροταξίας της Γενικής Δ/σης Περιφέρειας της
Περιφέρειας Ηπείρου με την οποία εγκρίθηκαν οι περι-
βαλλοντικοί όροι του δρόμου «Μέρτζιανη - Μπουραζάνι
Κόνιτσα» (παράκαμψη Μαζίου) μήκους 6,62 Km και πλά-
τους 7,50 m, του Δήμου Κόνιτσας του Νομού Ιωαννίνων».
4. Την 10151/23.7.2001 απόφαση του Νομάρχη Ιωαννί-
νων «έγκριση κτηματολογίου (κτηματολογικά διαγράμμα-
τα και κτηματολογικοί πίνακες) απαλλοτρίωσης».
5. Το 3032/7.3.2003 έγγραφο της Δνσης Τεχνικών Υπη-
ρεσιών της Ν.Α. Ιωαννίνων, ότι η δαπάνη απαλλοτρίωσης

ύψους 218.770,36 ευρώ, έχει ενταχθεί στο πρόγραμμα
ΣΑΝΑ 029 / 2 με κωδικό έργου 96.ΣΥ.22.

6. Την 10217/8.7.2003 Απόφαση του Νομάρχη Ιωαννί-
νων, «Περί εφαρμογής των διατάξεων του Ν. 653/77 και
του εκτελεστικού Π.Δ. 929/79, περί αυτοαποζημιώσεως
των παρόδων κ.λπ ιδιοκτησιών του διαγράμματος του
δρόμου «Μέρτζιανη - Μπουραζάνι Κόνιτσα» (παράκαμψη
Μαζίου) μήκους 6,62 Km και πλάτους 7,50 m, του Δήμου
Κόνιτσας του Νομού Ιωαννίνων», αποφασίζουμε:

Κηρύσσουμε την αναγκαστική απαλλοτρίωση, για λό-
γους δημόσιας ωφελείας και ειδικότερα για την «Αναγκα-
στική απαλλοτρίωση ακινήτων για την βελτίωση επαρχια-
κού δικτύου από εθνικό οδικό δίκτυο μέχρι νέο Μεθορια-
κό Σταθμό Μέρτζιανης» έκτασης συνολικού εμβαδού
173.421,00 m², που βρίσκεται στο Νομό Ιωαννίνων και
απεικονίζεται με κλίμακα 1:1000 στα από 6.3.2003 και με
αριθμό Κ1 - Κ2 - Κ3 - Κ4 κτηματολογικά διαγράμματα και
στον αντίστοιχο κτηματολογικό πίνακα της Δνσης Τεχνι-
κών Υπηρεσιών της Ν. Α. Ιωαννίνων τα οποία έχουν συ-
ντάξει οι: Δούβλης Δημήτριος, Τζιάτζιος Κων/νος, Μα-
κρής Κων/νος, Καλογιάννης Σταύρος και έχει θεωρήσει ο
Διευθυντής της Δ/σης Τεχνικών Υπηρεσιών της Ν. Α. Ιω-
αννίνων θεόπιστος Ιωάννης στις 6.3.2003.

Στην έκταση που απαλλοτριώνεται προβάλουν δικαιώ-
ματα κυριότητας οι:

1) Το Υπουργείο Εθνικής Άμυνας, 2) Το Υπουργείο Εθνι-
κής Άμυνας, 3) Γκίκας Γεώργιος του Φωτίου, 4) Το Υπουρ-
γείο Εθνικής Άμυνας, 5) Γκίκας Γεώργιος του Φωτίου &
Αφοι Κώττη κ.λπ.

Η απαλλοτρίωση κηρύσσεται υπέρ του Δημοσίου και με
δαπάνη του Δημοσίου και των παρόδων που ωφελούνται
σύμφωνα με τις διατάξεις του Νόμου.

Η δαπάνη του Δημοσίου θα καλυφθεί από τις πιστώσεις
του προγράμματος ΣΑΝΑ 029 / 2 με κωδικό αριθμό έργου
96.ΣΥ.2.2 και με πίστωση 218.770,36 ευρώ.

Η απόφαση αυτή να δημοσιευθεί στην Εφημερίδα της
Κυβερνήσεως.

Ιωάννινα, 24 Οκτωβρίου 2003

Ο Γενικός Γραμματέας Περιφέρειας
ΔΗΜΗΤΡΙΟΣ ΧΡΙΣΤΟΦ. ΣΚΑΜΝΑΚΗΣ

Αριθ. 8972/609/03

(2)

Αναγνώριση της οδού Αγράφων ως κύρια Δημοτική του Δήμου Σπάτων.

Ο ΝΟΜΑΡΧΗΣ ΑΝΑΤΟΛΙΚΗΣ ΑΤΤΙΚΗΣ

Έχοντας υπ' όψη:

1. Τις διατάξεις του από 17.7.1923 Ν.Δ. «περί σχεδίων πόλεων και κωμών του Κράτους» όπως τροποποιήθηκε και συμπληρώθηκε μεταγενέστερα.

2. Τις διατάξεις του Ν. 2218/1994 «Ίδρυση Νομαρχιακής Αυτοδιοίκησης, Τροποποίηση διατάξεων για την Πρωτοβάθμια αυτοδιοίκηση και την περιφέρεια και άλλες διατάξεις» (Φ.Ε.Κ. 90/τ.Α'/13.6.1994) και τις όμοιες του Ν. 2240/1994 «Συμπλήρωση διατάξεων για τη Νομαρχιακή Αυτοδιοίκηση και άλλες διατάξεις» (Φ.Ε.Κ. 153/Α'/16.9.1994) με τις οποίες ιδρύθηκαν οι Νομαρχιακές Αυτοδιοικήσεις.

3. Του ισχύοντος Οργανισμού Εσωτερικής Λειτουργίας των Υπηρεσιών της Νομαρχιακής Αυτοδιοίκησης Ανατ. Αττικής (Φ.Ε.Κ. 400Β'/1995).

4. Τις διατάξεις του Α.Ν. 314/1968, όπως τροποποιήθηκαν και συμπληρώθηκαν με το Ν.Δ. 1018/1971.

5. Τις διατάξεις του Π.Δ. 183 Φ.Ε.Κ. 70Α'/1986 περί εγκρίσεως τροποποιήσεων σχεδίων πόλεων.

6. Την 200/2003 Απόφαση του Δ. Συμβουλίου Σπάτων.

7. Το πρακτικό 13 της 10ης Συνεδρίας της 26.6.2003 του ΣΧΟΠΝΑΑ.

8. Τις διατάξεις του Π.Δ. 24/31.5.1985 (Φ.Ε.Κ. 270Δ/1985) άρθρο 1, παρ.2 και την εγκύκλιο 22/23-5-2001 του ΥΠΕΧΩΔΕ.

9. Τις διατάξεις του άρθρου 29Α του Ν. 1558/85, όπως προστέθηκε με το άρθρο 27 του Ν. 2081/1992 (Φ.Ε.Κ. 154Α') και το γεγονός, ότι από τις διατάξεις αυτής της απόφασης δεν προκαλείται δαπάνη εις βάρος του δημοτικού προϋπολογισμού.

10. Την 8972/609/2003 απορριπτική εισήγηση της υπηρεσίας μας, αποφασίζουμε:


Την αναγνώριση της οδού Αγράφων ως κύρια Δημοτική του Δήμου Σπάτων.


Κατά της παρούσης επιτρέπεται η υποβολή προσφυγής στο Γενικό Γραμματέα Περιφέρειας μόνο για παράβαση Νόμου σύμφωνα με τις διατάξεις της παραγράφου 12 του άρθρου 18 του Ν. 2218/94 μέσα σε αποκλειστική προθεσμία 30 ημερών από της δημοσίευσής της παρούσης στην Εφημερίδα της Κυβερνήσεως.

Η απόφαση αυτή να δημοσιευθεί στην Εφημερίδα της Κυβερνήσεως.

Παλλήνη, 6 Νοεμβρίου 2003

Ο Νομάρχης
Λ. ΚΟΥΡΗΣ

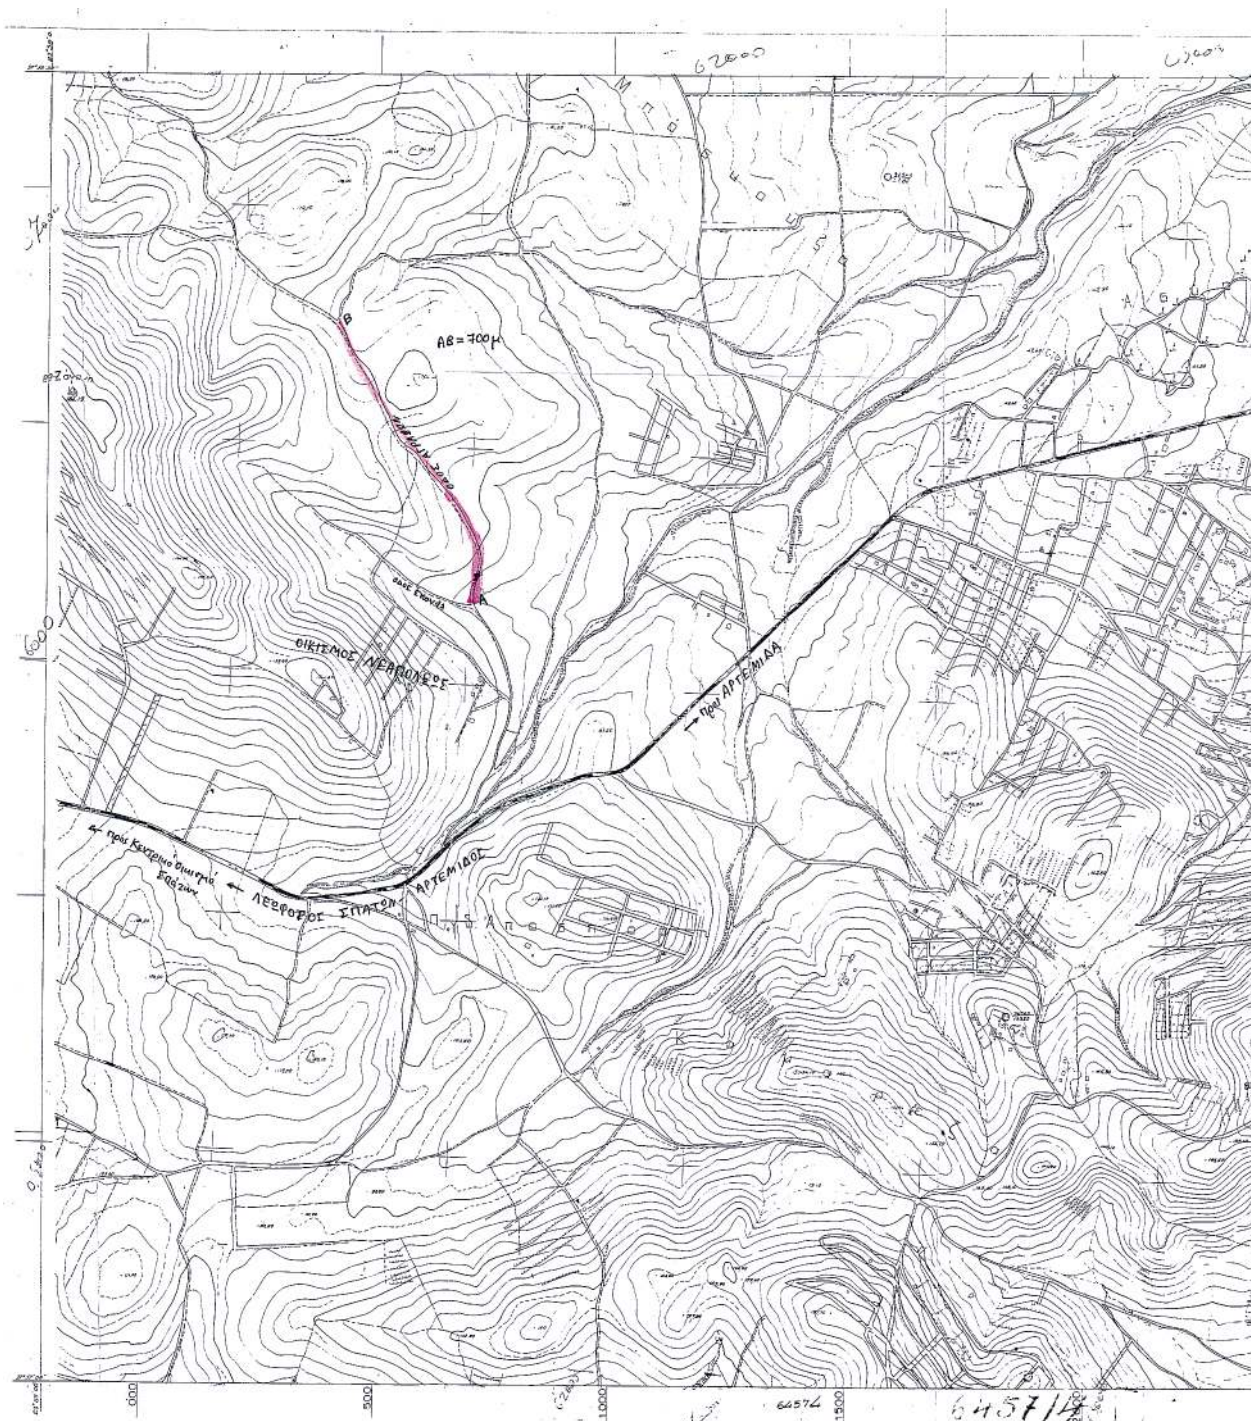

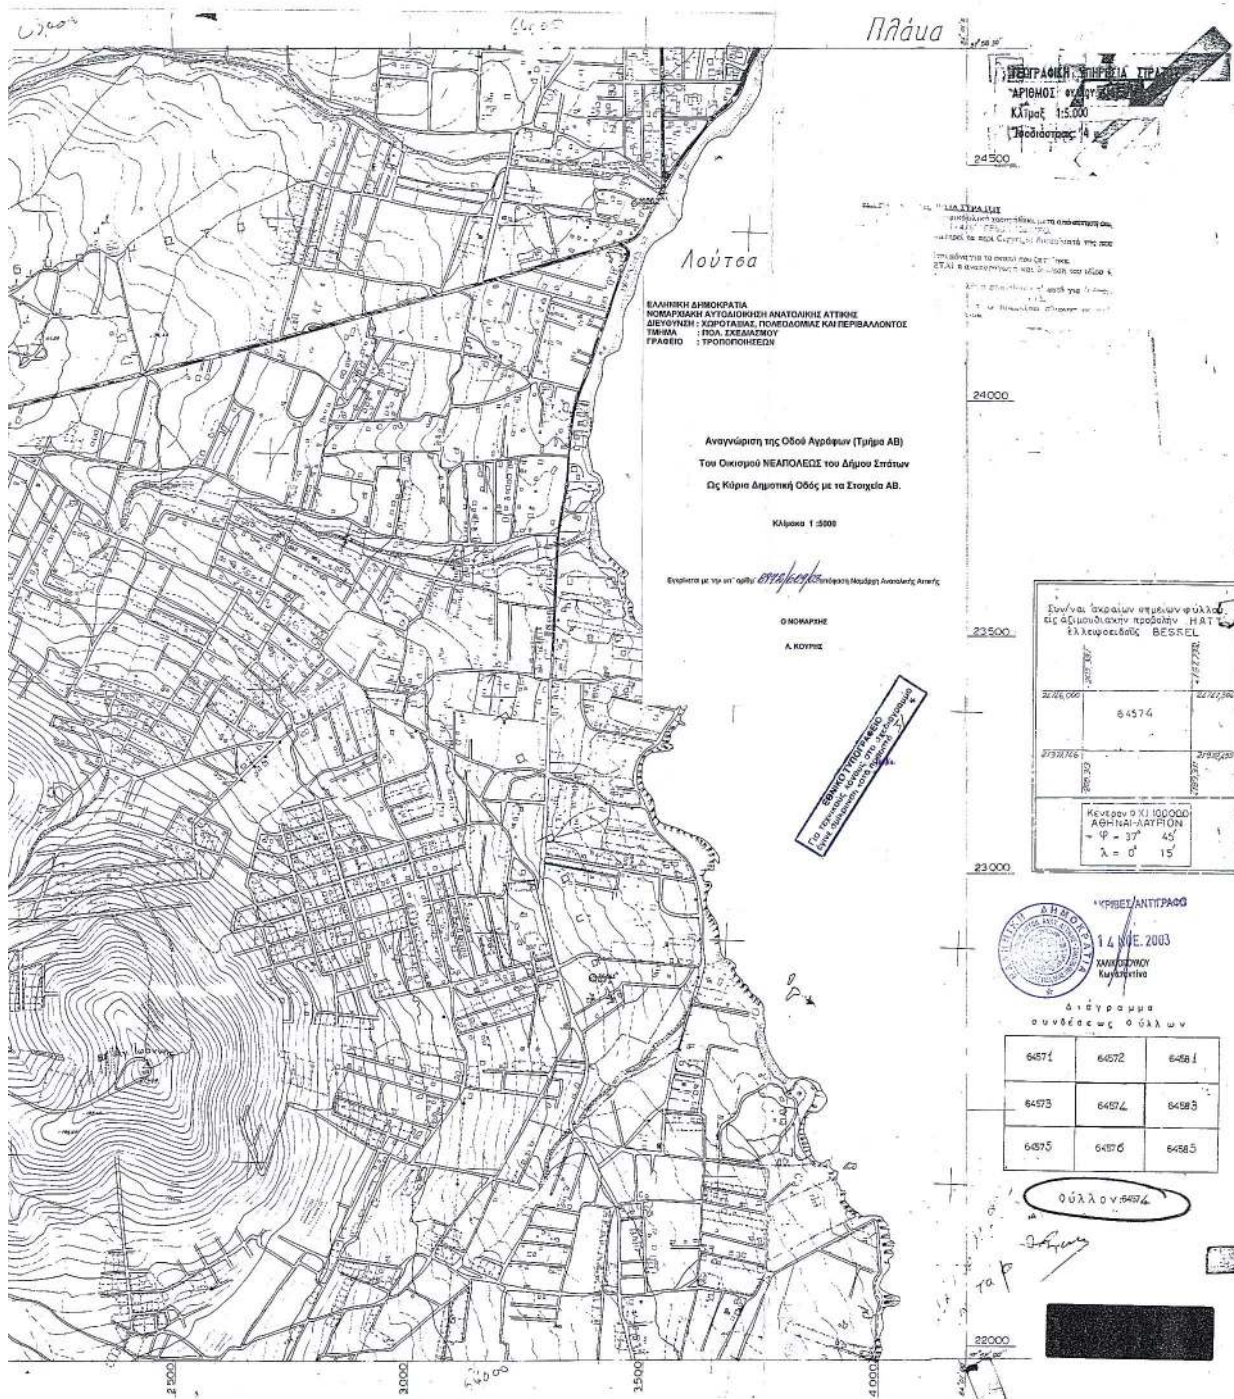

Αριθ. ΔΠΠ 4535

(3)

Καθορισμός χρήσεων παραχωρούμενων δημοσίων
εκτάσεων.

Ο ΝΟΜΑΡΧΗΣ ΡΟΔΟΠΗΣ

Έχοντας υπόψη:

1. Τις διατάξεις του άρθρου 62 του Π.Δ. 30/96 (ΦΕΚ 21Α/96).
2. Το άρθρο 6 του ΝΔ 221/74.
3. Τις διατάξεις του άρθρου 3 του Ν. 1512/85 περί καθορισμού χρήσεων παραχωρούμενων δημοσίων εκτάσεων.
4. Το 8432/30.9.2003 έγγραφο της Δ/νσης Γεωργικής ανάπτυξης Περιφέρειας ΑΜ-Θ, με συν. Έγγραφα υπηρεσιών και το απόσπασμα πρόχειρου διαγράμματος αγρ/τος Παμφόρου Ν. Ροδόπης, διανομής έτους 1968 - 69 της Δ/νσης Τοπογραφικής, όπου εμφανίζεται το 2578α, χέρσο κοινόχρηστο τεμάχιο έκτασης 4.000 τ.μ., προοριζόμενο να παραχωρηθεί στον Μουσταφά Χαφούζ Οσμάν του Μεμέτ, κάτοικο Βάκου Ν. Ροδόπης, για την ανέγερση σταυλικών εγκαταστάσεων.

5. Την 98/2003 απόφαση από το απόσπασμα του πρακτικού της 11ης/7.8.2003 συνεδρίασης του Δημοτικού συμβουλίου Μαρώνας.

6. Τη σύμφωνη γνώμη της ΔΠΠ Ν. Ροδόπης που διατυπώνεται με το ΔΠΠ 2293/14.8.2003 έγγραφό της, αποφασίζουμε:

Καθορίζουμε την χρήση για το 2578α τεμάχιο, έκτασης 4.000 τ.μ. χέρσο κοινόχρηστο, όπως εμφανίζεται στο πρόχειρο απόσπασμα διανομής 1968 - 69 του αγρ/τος Παμφόρου Ν. Ροδόπης της Δ/νσης Τοπογραφικής Ν. Ροδόπης, σαν κτηνοτροφική, προκειμένου να παραχωρηθεί στον Μουσταφά Χαφούζ του Μεμέτ για την ανέγερση σταυλικών εγκαταστάσεων σύμφωνα με το άρθρο 6 του Ν.Δ. 221/74.

Η απόφαση αυτή να δημοσιευθεί στην Εφημερίδα της Κυβερνήσεως.

Κομοτηνή, 16 Οκτωβρίου 2003

Ο Νομάρχης

ΑΡΙΣΤΕΙΔΗΣ ΓΙΑΝΝΑΚΙΔΗΣ



ΠΡΟΧΕΙΡΟ

Αριθ. Πρωτ: 1503


ΑΠΟΣΠΑΣΜΑ

Αγριος Παμφόρου


DIANOMH 1968-69

KAIMAKA 1:5 000

ΥΠΟΜΝΗΜΑ

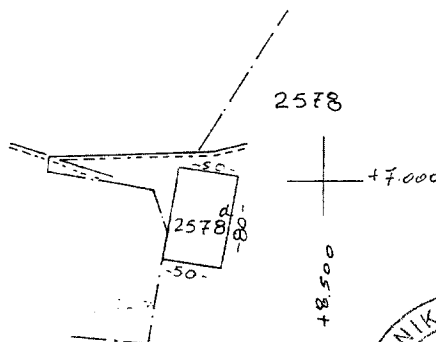[illegible]

ΕΘΝΙΚΟ ΤΥΠΟΓΡΑΦΕΙΟ
Για τεχνικούς λόγους στο σχεδιάγραμμα
έγινε σμίκρυνση κατά ποσοστό 78 %

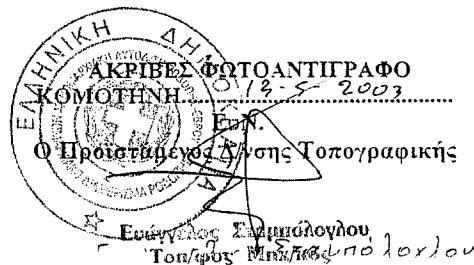

Αριθ. 5851

(4)

Κήρυξη αναδασωτέας έκτασης εμβαδού 8.822,70 τ.μ. στη θέση «ΣΑΛΑΝΤΙ» δ.δ. Διδύμων του Δήμου Κρανιδίου Ν. Αργολίδας.

Ο ΓΕΝΙΚΟΣ ΓΡΑΜΜΑΤΕΑΣ
ΠΕΡΙΦΕΡΕΙΑΣ ΠΕΛΟΠΟΝΝΗΣΟΥ

Έχοντας υπόψη:

1. Τις διατάξεις του Ν. 3200/55 «περί διοικητικής αποκέντρωσης, όπως τροποποιήθηκε και συμπληρώθηκε μεταγενέστερα με το Ν.Δ. 532/70.

2. Το Π.Δ. 51/87 (ΦΕΚ 26/τ.Α'/6.3.87) «Καθορισμός της χώρας για το σχεδιασμό, προγραμματισμό και συντονισμό της Περιφερειακής Ανάπτυξης».

3. Το Ν. 2503/1997 (ΦΕΚ 107/τ.Α'/30.5.97 «Διοίκηση, Οργάνωση, Στελέχωση της Περιφέρειας, Ρύθμιση θεμάτων για την Τοπική Αυτοδιοίκηση και άλλες διατάξεις».

4. Τις διατάξεις του άρθρου 117 παρ. 3 του Συντάγματος.

5. Τις διατάξεις του Ν. 998/79 «περί προστασίας των δασών κ.λπ.». α) Του άρθρ. 41 παρ. 1, β) Του άρθρ. 38 παρ. 1.

6. Τις διαταγές του Υπουργείου Γεωργίας.

α) 160417/1180/8.7.80 & 182447/3049/24.9.80.

7. Την ταυτάριθμη πρόταση της Δ/σης Δασών Αργολίδας με την οποία προτείνεται η κήρυξη της έκτασης που αναφέρεται στο θέμα ως αναδασωτέας, αποφασίζουμε:

Κηρύσσουμε αναδασωτέα με σκοπό την με φυσική αναγέννηση, επαναδημιουργία της δασικής βλάστησης, που καταστράφηκε λόγω εκχέρσωσης την δημόσια δασική έκταση, εμβαδού 8.822,70 τ.μ., που βρίσκεται στη θέση «ΣΑΛΑΝΤΙ» δ.δ. Διδύμων του Δήμου Κρανιδίου και προσδιορίζεται από τα στοιχεία περιμέτρου: (Α, Β, Γ, Δ, Ε, Ζ, Α) όπως φαίνεται και στο από 30.10.2003 τοπογραφικό διάγραμμα, με κλίμακα 1:1000, που συνέταξαν ο δασολόγος Ανδρέας Πασχαλίδης και η δασοπόνος Αγγελική Βιάρρου και έχει όρια:

Ανατολικά: Με έκταση μη διεπόμενη από τις διατάξεις της δασικής νομοθεσίας.

Δυτικά: Με έκταση μη διεπόμενη από τις διατάξεις της δασικής νομοθεσίας.

Βόρεια: Με έκταση μη διεπόμενη από τις διατάξεις της δασικής νομοθεσίας.

Νότια: Με έκταση διεπόμενη από τις διατάξεις της δασικής νομοθεσίας.


Η απόφαση αυτή να δημοσιευθεί στην Εφημερίδα της Κυβερνήσεως.

Τρίπολη, 4 Νοεμβρίου 2003

Ο Γενικός Γραμματέας Περιφέρειας
ΑΝΤΩΝΙΟΣ ΜΑΤΣΙΓΚΟΣ

[illegible]

ΕΘΝΙΚΟ ΤΥΠΟΓΡΑΦΕΙΟ
Για τεχνικούς λόγους στο σχεδιασμένο
δύναμει επικρίνεται κατά ποσοστό 55%

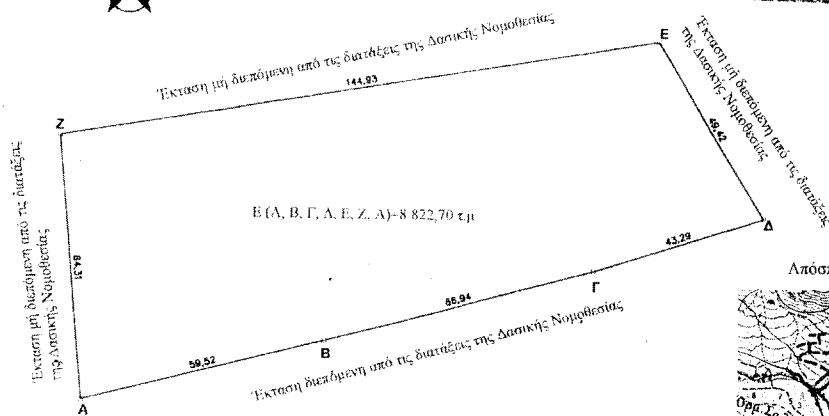

ΣΥΝΤΕΤΑΓΜΕΝΕΣ ΚΟΡΥΦΩΝ ΕΓΣΑ 87		
α/α	X	Y
A	423464.68	4144401.71
B	423321.69	4144378.02
E	423327.13	4144314.01
Δ	423384.72	4144529.04
Π	423449.30	4144346.64
Z	423491.59	4144359.63
A	423461.68	4144401.71

