



04012812811030008



12701

ΕΦΗΜΕΡΙΣ ΤΗΣ ΚΥΒΕΡΝΗΣΕΩΣ

ΤΗΣ ΕΛΛΗΝΙΚΗΣ ΔΗΜΟΚΡΑΤΙΑΣ

ΤΕΥΧΟΣ ΤΕΤΑΡΤΟ

Αρ. Φύλλου 1281

28 Νοεμβρίου 2003

ΠΕΡΙΕΧΟΜΕΝΑ

ΑΠΟΦΑΣΕΙΣ

- Χαρακτηρισμός ως κύριας δημοτικής οδού του παραλιακού δρόμου που συνδέει τους οικισμούς Σπαρτοχωρίου - Βαθέος Δήμου Μεγανησίου Ν. Λευκάδας. 1
- Τροποποίηση εγκεκριμένου σχεδίου πόλης Χανίων με την προσθήκη χρήσεων γης στο ΟΤ κ.Γ61 στην περιοχή «Κουμπέ Νεροκούρου» του Δήμου Ελ. Βενιζέλου. 2
- Κήρυξη ως αναδασωτέας εκτάσεως εμβαδού 4690 τ.μ. στη θέση Καταλούπου ΔΔ Κοιλιωμένου Δήμου Αρτεμισίων, Ν. Ζακύνθου. 3
- Κήρυξη ως αναδασωτέας εκτάσεως εμβαδού 1420 τ.μ. στη θέση Απελάτι ΔΔ Κερίου Δήμου Λαγανά Ν. Ζακύνθου. 4

ΑΠΟΦΑΣΕΙΣ

- Αριθ. 1070 (1)
Χαρακτηρισμός ως κύριας δημοτικής οδού του παραλιακού δρόμου που συνδέει τους οικισμούς Σπαρτοχωρίου - Βαθέος Δήμου Μεγανησίου Ν. Λευκάδας.

Ο ΝΟΜΑΡΧΗΣ ΛΕΥΚΑΔΑΣ

Έχοντας υπ' όψη:

1. Τις διατάξεις του Ν.1032/80 (ΦΕΚ 53/Α) «Περί συστάσεως Υπουργείου ΧΟΠ» όπως τροποποιήθηκε και συ-

μπληρώθηκε με τον Ν.1558/85 (ΦΕΚ 137/4) κυβέρνηση και κυβερνητικά όργανα.

2. Το Π.Δ. 24/3.5.85 (ΦΕΚ 181/Δ) «Τρόπος καθορισμού ορίων οικισμών της χώρας μέχρι 2000 κατοίκους, κατηγορίες αυτών και καθορισμός όρων και περιορισμών δόμησης τους» και συγκεκριμένα το άρθρο 6 αυτού.

3. Την υπ' αριθ.762/3.3.2003 απόφαση Νομάρχης Λευκάδας περί συγκρότησης ΣΧΟΠ.

4. Την υπ' αριθ. Γ.Ν.2/3.1.2003 απόφαση Νομάρχης Λευκάδας με θέμα «Ορισμός Βοηθού Νομάρχης μεταβίβαση αρμοδιοτήτων στον Βοηθό Νομάρχη, ορισμός προέδρου Ν.Ε.».

5. Την από 5.9.2002 (αρ. Πρωτ. 3190/ΤΠΠΕ) αίτηση του ενδιαφερομένου.

6. Την θετική γνωμοδότηση του ΣΧΟΠ όπως αυτή διατυπώθηκε στο 5ο πρακτικό, θέμα 1ο για το χαρακτηρισμό ως κύριας δημοτικής της οδού που ενώνει τους οικισμούς Σπαρτοχωρίου - Βαθέως, αποφασίζουμε:

Εγκρίνουμε τον χαρακτηρισμό ως κύριας δημοτικής οδού τον παραλιακό δρόμο όπως εμφανίζεται με πράσινη και πορτοκαλί γραμμή στο από 2.12.2002 τοπογραφικό διάγραμμα του πολιτικού μηχανικού Πανταζή Κηρολίβανου που συνοδεύει την παρούσα απόφαση και συνδέει τους οικισμούς Σπαρτοχωρίου - Βαθέως.

Η παρούσα να δημοσιευθεί στην Εφημερίδα της Κυβερνήσεως.

Λευκάδα, 30 Σεπτεμβρίου 2003

Ο Νομάρχης κ.α.α.

Ο Βοηθός Νομάρχης

ΙΩΑΝΝΗΣ ΖΑΒΙΤΣΑΝΟΣ

Αριθ. 8650/3401

(2)

Τροποποίηση εγκεκριμένου σχεδίου πόλης Χανίων με την προσθήκη χρήσεων γης στο ΟΤ κ.Γ61 στην περιοχή «Κουμπέ Νεροκούρου» του Δήμου Ελ. Βενιζέλου.

Ο ΝΟΜΑΡΧΗΣ ΧΑΝΙΩΝ

Έχοντας υπόψη:

1. Τις διατάξεις του από 17.7.23 Ν.Δ/τος (ΦΕΚ 228/Α/23) «περί σχεδίων πόλεων κλπ» και ειδικότερα τα άρθρα 3 και 70 αυτού.
2. Το Ν.3044/2002 (ΦΕΚ 197/Α/02) «Μεταφορά συντελεστή δόμησης και ρυθμίσεις άλλων θεμάτων αρμοδιότητας Υπουργείου Περιβάλλοντος Χωροταξίας και Δημοσίων Έργων» και ειδικότερα το άρθρο 10 αυτού.
3. Το Ν.2218/1994 (ΦΕΚ 90/Α/94) όπως συμπληρώθηκε με το Ν.2240/1994 (ΦΕΚ 153/Α/94) «Ίδρυση Νομαρχιακής Αυτοδιοίκησης κλπ».
4. Το ισχύον σήμερα ρυμοτομικό σχέδιο στην περιοχή «Κουμπέ Νεροκούρου» του Δήμου Ελ. Βενιζέλου που εγκρίθηκε με το Π/γμα 13.5.88 (ΦΕΚ 540/Δ).
5. Τις με αρ. 140/03 και 193/03 αποφάσεις Δημοτικού Συμβουλίου που συμφωνούν με την έγκριση της αιτούμενης τροποποίησης.
6. Την θετική γνώμοδότηση του ΣΧΟΠ Ν.Α. Χανίων όπως αυτή διατυπώθηκε στο πρακτικό της συνεδρίασης 12/2003 θέμα 3ο.

7. Το γεγονός ότι από τις κανονιστικές διατάξεις της απόφασης αυτής δεν προκαλείται δαπάνη εις βάρος του κρατικού προϋπολογισμού και του οικείου ΟΤΑ .

8. Το γεγονός ότι με την παρούσα πολεοδομική ρύθμιση δεν μειώνονται οι κοινόχρηστοι χώροι της πολεοδομικής ενότητας.

9. Την 641/13.1.2003 απόφαση του Νομάρχη Χανίων «Ανάθεση εξουσίας υπογραφής εγγράφων αποφάσεων κ.λ.π.», αποφασίζουμε:


1. Την έγκριση τροποποίησης εγκεκριμένου σχεδίου πόλης με την προσθήκη χρήσεων γης για πρατήρια βενζίνης και επαγγελματικά εργαστήρια χαμηλής όχλησης επί πλέον των επιτρεπομένων στο ισόγειο των κτιρίων στο ΟΤ κ.Γ61 στην περιοχή «Κουμπέ Νεροκούρου» του Δήμου Ελ. Βενιζέλου όπως φαίνεται στο με κλίμακα 1:500 συνημμένο τοπογραφικό διάγραμμα θεωρημένο από την Προϊσταμένη της Δ/νσης Πολεοδομίας και Π. Εφαρμογών Ν. Αυτ. Χανίων με ημερομηνία 10.10.2003.


2. Η ισχύς της παρούσας αρχίζει από την δημοσίευση της στο ΦΕΚ.

Η απόφαση αυτή να δημοσιευθεί στο ΦΕΚ με το τοπογραφικό διάγραμμα που την συνοδεύει.

Χανιά, 7 Νοεμβρίου 2003

Με εντολή Νομάρχη
Ο Βοηθός Νομάρχη
ΓΕΩΡΓΙΟΣ ΑΓΟΡΑΣΤΑΚΗΣ

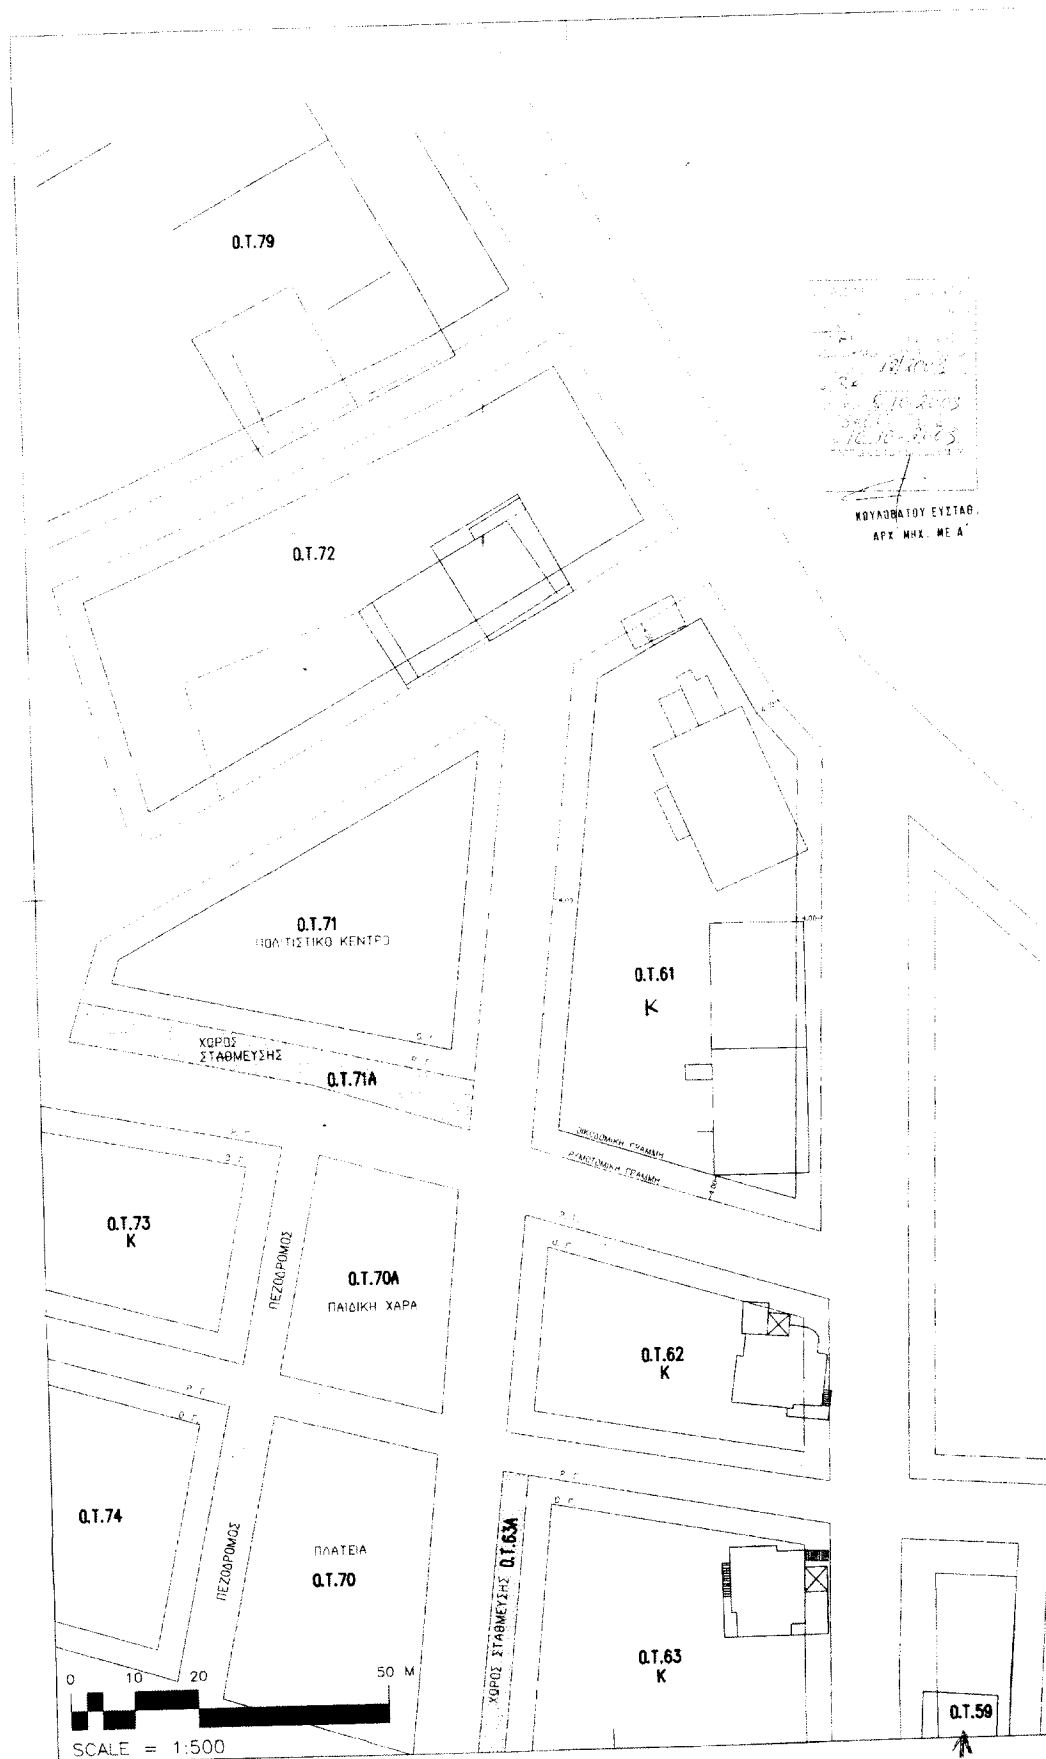

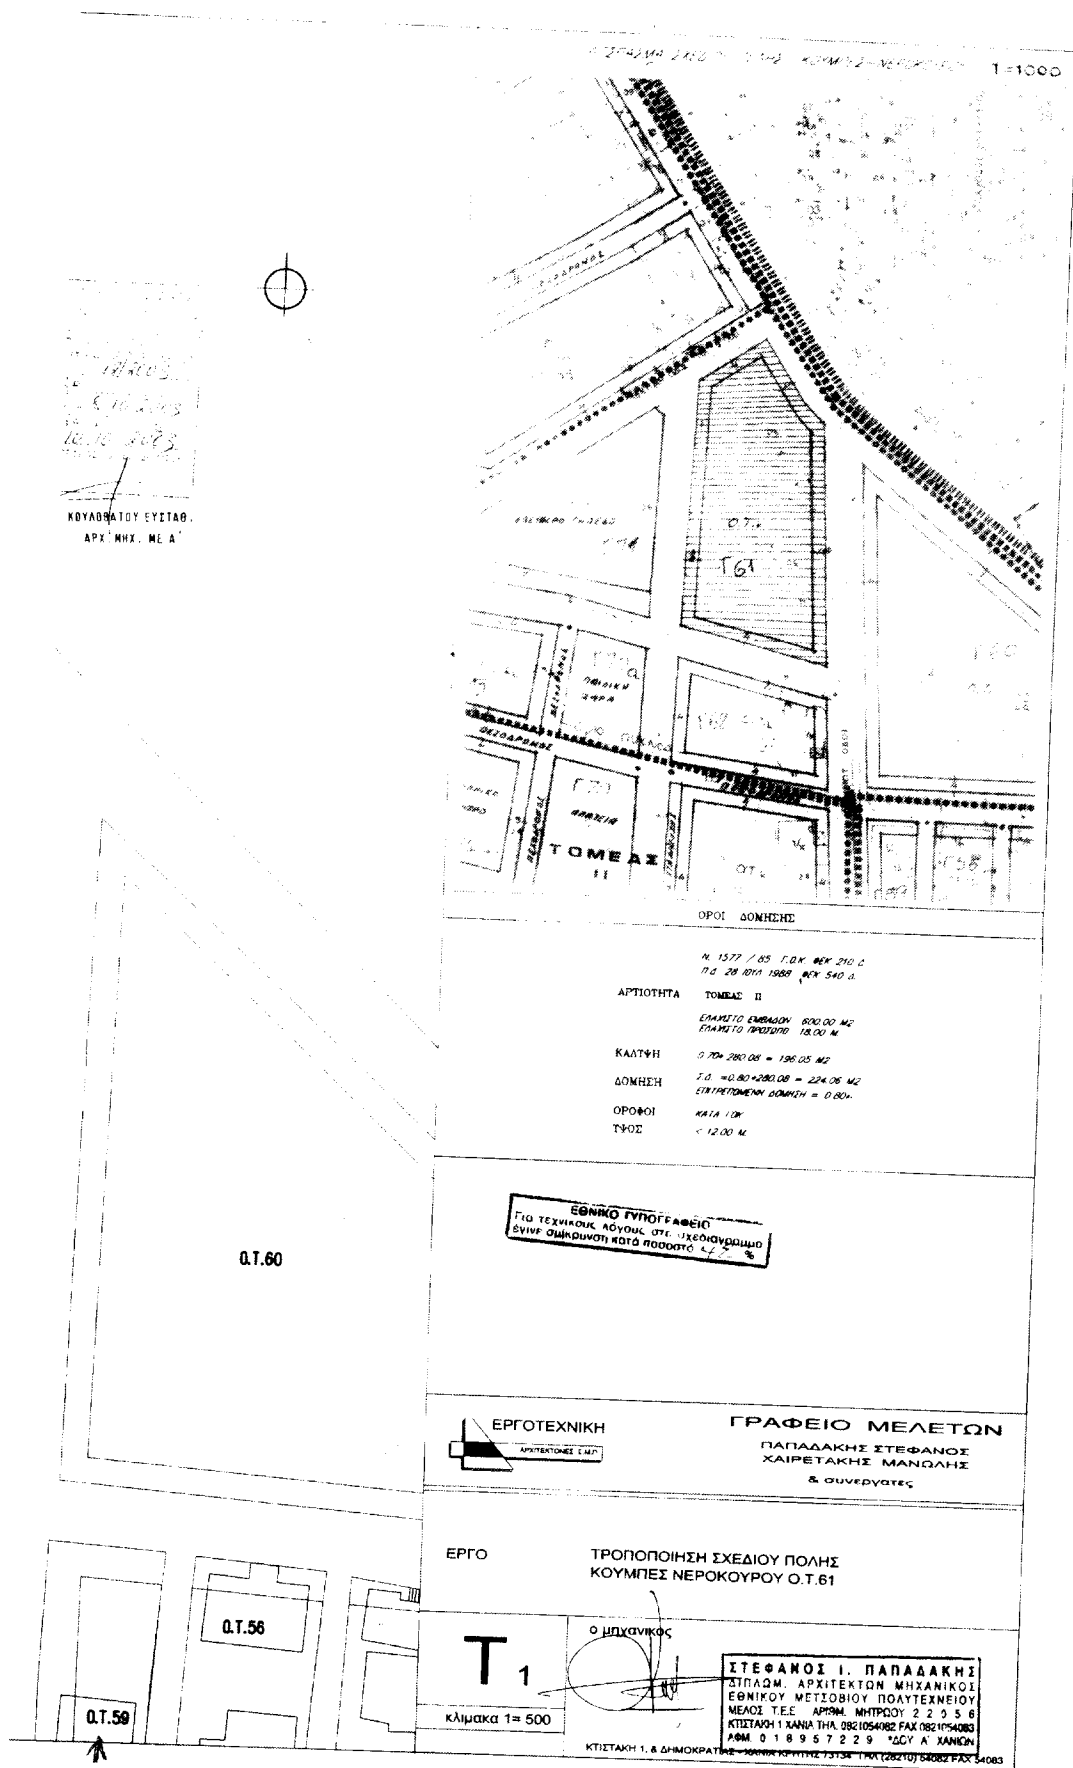

Αριθ. 2034

(3)

Κήρυξη ως αναδασωτέας εκτάσεως εμβαδού 4690 τ.μ. στη θέση Καταλούπου ΔΔ Κοιλιωμένου Δήμου Αρτεμισίων, Ν. Ζακύνθου.

Η ΓΕΝΙΚΗ ΓΡΑΜΜΑΤΕΑΣ
ΠΕΡΙΦΕΡΕΙΑΣ ΙΟΝΙΩΝ ΝΗΣΙΩΝ

Έχοντας υπόψη:

1. Τις περί Διοικητικής αποκέντρωσης διατάξεις του Ν.3200/55, όπως τροποποιήθηκε και συμπληρώθηκε μεταγενέστερα με το Ν.Δ. 532/70.
2. Τις διατάξεις του άρθρου 117 παρ 3 του Συντάγματος.
3. Τις διατάξεις του Ν.998/79 «περί προστασίας δασών και δασικών εν γένει εκτάσεων της χώρας» και συγκεκριμένα:
 - α) Του άρθρου 38 παρ. 1, β) του άρθρου 41 παράγραφος 1.
4. Τις διατάξεις του υπουργείου Γεωργίας αριθμ. α) 160417/1180/7.8.1980 και 18244/3049/24.9.1980.
5. Τον Ν.2218/13.6.1994 «Περί ίδρυσης Νομαρχιακής αυτοδιοίκησης, τροποποίησης διατάξεων για την πρωτοβάθμια αυτοδιοίκηση και την Περιφέρεια και άλλες διατάξεις».

6. Το Ν. 2503/30.5.1997 «Διοίκηση, οργάνωση και στελέχωση Περιφέρειας, ρύθμιση θεμάτων για την τοπική αυτοδιοίκηση και άλλες διατάξεις».

6. Την αναφορά της Δ/νσης Δασών Ζακύνθου με αρ. πρ. 1959 και ημ/νία 1.10.2003 με την οποία προτείνεται η κήρυξης ως αναδασωτέας της αναφερόμενης στο θέμα εκτάσεως, αποφασίζουμε:

Κηρύσσουμε ως αναδασωτέα με σκοπό να επανέλθει στην πρότερα της κατάσταση, με φυσική αναγέννηση την δασική έκταση που κάηκε εμβαδού 4690 τ.μ. που βρίσκεται στην θέση Καταλούπου ΔΔ Κοιλιωμένου Δήμου Αρτεμισίων Νομού Ζακύνθου και προσδιορίζεται από τα στοιχεία 1, 2, 3, 4...21, 1 στο συνημμένο απόσπασμα ΓΥΣ κλίμακας 1/5000 το οποίο αποτελεί αναπόσπαστο μέρος της απόφασης αυτής και ορίζεται ως εξής:

Ανατολικά: δασική έκταση, Δυτικά: δασική έκταση, Βόρεια: δασική έκταση, Νότια: δασική έκταση.

Η απόφαση αυτή να δημοσιευθεί στη εφημερίδα της Κυβερνήσεως.

Κέρκυρα, 16 Οκτωβρίου 2003

Η Γενική Γραμματέας Περιφέρειας
ΑΝΑΣΤΑΣΙΑ ΚΑΝΕΛΛΟΠΟΥΛΟΥ

ΕΛΛΗΝΙΚΗ ΔΗΜΟΚΡΑΤΙΑ
ΠΕΡΙΦΕΡΕΙΑ ΙΟΝΙΩΝ ΝΗΣΙΩΝ
ΓΕΝΙΚΗ Δ/ΝΣΗ ΠΕΡΙΦΕΡΕΙΑΣ
Δ/ΝΣΗ ΔΑΣΩΝ ΖΑΚΥΝΘΟΥ

Ανήκει στην Αρ.Πρ.: 2034/16.10.2003

Απόφαση Π.Ι.Ν

Απόσπασμα χάρτη ΓΥΣ με Αριθμ: 6175/6

Δημός: Αρτεμισίων

ΔΔ: Κούλιωμένου


Δασική Θέση: Καταλούπου

ΚΑΙΜΑΚΑ: 1:5000

3

ΕΘΝΙΚΟ ΤΥΠΟΓΡΑΦΕΙΟ

Τεχνικούς λογους στο σχεδιογραμμο
αγροτ. τρικρινισι κατά ποσοστό 78 %

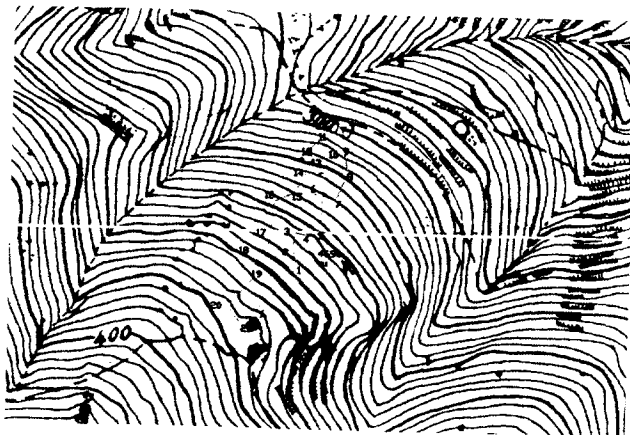

ΥΠΟΜΝΗΜΑ



1,2,3,4...21,1 Όρια καμένης δασικής έκτασης συνολικού εμβαδού 4690 τ. μ.

ΚΕΡΚΥΡΑ 16.10.2003

-Η-
Γενική Γραμματέας Π.Ι.Ν

ΑΝΑΣΤΑΣΙΑ
ΚΑΝΕΛΛΟΠΟΥΛΟΥ

Ζάκυνθος 1/10/2003

-Ο-
Δ/ντης Δασών

ΕΥΣΤΑΘΙΟΣ ΤΟΤΟΚΩΤΗΣ
ΔΑΣΟΛΟΓΟΣ
ΜΕ ΒΑΘΜΟ ΔΙΕΥΘΥΝΤΗ

Ζάκυνθος 1/10/2003

-Ο-
Συντάκτης Δασολόγος

ΛΙΑΡΟΣ ΧΡΗΣΤΟΣ

Αριθ. 2033

(4)

Κήρυξη ως αναδασωτέας εκτάσεως εμβαδού 1420 τ.μ. στη θέση Απελάτι ΔΔ Κερίου Δήμου Λαγανά Ν. Ζακύνθου.

Η ΓΕΝΙΚΗ ΓΡΑΜΜΑΤΕΑΣ ΠΕΡΙΦΕΡΕΙΑΣ ΙΟΝΙΩΝ ΝΗΣΙΩΝ

Έχοντας υπόψη:

1. Τις περί Διοικητικής αποκέντρωσης διατάξεις του Ν.3200/55, όπως τροποποιήθηκε και συμπληρώθηκε μεταγενέστερα με το Ν.Δ. 532/70.

2. Τις διατάξεις του άρθρου 117 παρ 3 του Συντάγματος.

3. Τις διατάξεις του Ν.998/79 «περί προστασίας δασών και δασικών εν γένει εκτάσεων της χώρας» και συγκεκριμένα:

α) Του άρθρου 38 παρ. 1, β) του άρθρου 41 παράγραφος 1.

4. Τις διατάξεις του υπουργείου Γεωργίας αριθμ. α) 160417/1180/7.8.1980 και 18244/3049/24.9.1980.

5. Τον Νόμο 2218/13.6.1994 «Περί ίδρυσης Νομαρχιακής αυτοδιοίκησης, τροποποίησης διατάξεων για την πρωτοβάθμια αυτοδιοίκηση και την Περιφέρεια και άλλες διατάξεις».

6. Το Ν.2503/30.5.1997 «Διοίκηση, οργάνωση και στελέχωση Περιφέρειας, ρύθμιση θεμάτων για την τοπική αυτοδιοίκηση και άλλες διατάξεις».

6. Την αναφορά της Δ/σης Δασών Ζακύνθου με αρ. πρ. 1958 και ημ/νία 1.10.2003 με την οποία προτείνεται η κήρυξης ως αναδασωτέας της αναφερόμενης στο θέμα εκτάσεως, αποφασίζουμε:

Κηρύσσουμε ως αναδασωτέα με σκοπό να επανέλθει στην προτέρα της κατάσταση, με φυσική αναγέννηση την δασική έκταση που κάηκε εμβαδού 1420 τ.μ. που βρίσκεται στην θέση Απελάτι ΔΔ Κερίου Δήμου Λαγανά Νομού Ζακύνθου και προσδιορίζεται από τα στοιχεία 1, 2, 3, 4...9, 1 στο συνημμένο απόσπασμα ΓΥΣ κλίμακας 1/5000 το οποίο αποτελεί αναπόσπαστο μέρος της απόφασης αυτής και ορίζεται ως εξής:

Ανατολικά: δάσος Χαλεπίου πεύκης. Δυτικά: δάσος Χαλεπίου πεύκης, Βόρεια: δάσος Χαλεπίου πεύκης, Νότια: δάσος Χαλεπίου πεύκης.

Η απόφαση αυτή να δημοσιευθεί στη εφημερίδα της Κυβερνήσεως.

Κέρκυρα, 16 Οκτωβρίου 2003

Η Γενική Γραμματέας Περιφέρειας
ΑΝΑΣΤΑΣΙΑ ΚΑΝΕΛΟΠΟΥΛΟΥ

Λήγει στην Αρ.Πρ. 2033/16.10.2003
Απόφαση Π.Ι.Ν.
Λαοκρατική ΓΥΣ με Αρ.Πρ. 6185/2
Αρ.Πρ. 10000
Αρ.Πρ. 10000
Αρ.Πρ. 10000
ΚΑΙΜΑΚΑ 15000

ΕΛΛΗΝΙΚΗ ΔΗΜΟΚΡΑΤΙΑ
ΠΕΡΙΦΕΡΕΙΑ ΙΟΝΙΩΝ ΝΗΣΙΩΝ
ΓΕΝΙΚΗ ΔΙΕΥΘΥΝΣΗ ΠΕΡΙΦΕΡΕΙΑΣ
ΔΙΕΥΘΥΝΣΗ ΔΑΣΩΝ ΖΑΚΥΝΘΟΥ

ΕΘΝΙΚΟ ΤΥΠΟΓΡΑΦΕΙΟ
ΓΙΑ ΤΕΧΝΙΚΟΥΣ ΛΟΓΟΥΣ ΟΤΙ ΣΧΕΔΙΑΣΜΟ
ΕΝΩΣΕΩΣ ΟΙΚΟΝΟΜΙΑΣ ΚΑΤΟΧΗΣ



ΥΠΟΜΝΗΜΑ	1,2,3,4...9,1 Όριο κτήματος (θέση) 2,4,2001, συνολικού εμβαδού 1420 τ.μ.
ΚΕΡΚΥΡΑ 16/10/2003	Ζακύνθος 1.10.2003
Η Γενική Γραμματέας Π.Ι.Ν.	Δ/ση Δασών
ΑΝΑΣΤΑΣΙΑ ΚΑΝΕΛΟΠΟΥΛΟΥ	ΔΙΕΥΘΥΝΣΗ
	Συντάκτης Δασολόγος
	ΔΙΕΥΘΥΝΣΗ