



04012850212030008



ΕΦΗΜΕΡΙΣ ΤΗΣ ΚΥΒΕΡΝΗΣΕΩΣ

ΤΗΣ ΕΛΛΗΝΙΚΗΣ ΔΗΜΟΚΡΑΤΙΑΣ

ΤΕΥΧΟΣ ΤΕΤΑΡΤΟ

Αρ. Φύλλου 1285

2 Δεκεμβρίου 2003

ΠΕΡΙΕΧΟΜΕΝΑ

ΑΠΟΦΑΣΕΙΣ

Καθορισμός ορίων αιγιαλού, παραλίας στην περιοχή δυτικά του οικισμού Αγ. Θωμά του Δ. Πρέβεζας Ν. Πρέβεζας	1
Έγκριση τροποποίησης Πολεοδομικού Σχεδίου Πόλεως Ζακύνθου Ν. Ζακύνθου στο Οικοδομικό τετράγωνο 86	2

ΑΠΟΦΑΣΕΙΣ

Αριθ. 1080106/7117/B0010	(1)
Καθορισμός ορίων αιγιαλού, παραλίας στην περιοχή δυτικά του οικισμού Αγ. Θωμά του Δ. Πρέβεζας Ν. Πρέβεζας.	

Ο ΥΦΥΠΟΥΡΓΟΣ ΟΙΚΟΝΟΜΙΑΣ ΚΑΙ ΟΙΚΟΝΟΜΙΚΩΝ

Έχοντας υπόψη:

1. Τις διατάξεις του Ν. 2971/2001 (ΦΕΚ 285 τ.Α'/19.12.2001) «Περί αιγιαλού και παραλίας».
2. Τις διατάξεις του Ν.Δ. 439/70 «περί συμπληρώσεως των διατάξεων περί αιγιαλού».
3. Τις διατάξεις του Ν. 3200/1955 «περί διοικητικής αποκέντρωσεως» όπως αυτές τροποποιήθηκαν και ισχύουν σήμερα με τα Ν.Δ. 532/1970, Β.Δ. 704/1970, Β.Δ. 705/1970, Β.Δ. 192/1972, Π.Δ. 71/1984, Π.Δ. 347/1986, Ν. 2026/1992 και Π.Δ. 97/1993.
4. Τις διατάξεις του άρθρου 19 παρ. 5 του Ν. 2344/95, του άρθρου 52 παρ.6 Ν. 2218/94, του άρθρου 4 παρ.7 του Ν. 2240/94, δύναμη των οποίων αρμοδιότητες του Υπουργείου Οικονομικών που είχαν μεταβιβασθεί στους Νομάρχες ανήκουν στον Περιφερειακό Δ/ντή, σε συνδυασμό με αυτές του άρθρου 14 παρ.2 του Ν. 2399/96 με τις οποίες προβλέπεται η κατάργηση των θέσεων των Περιφερειακών Δ/ντών, οι αρμοδιότητες πλέον του οποίου περιήλθαν στο Γενικό Γραμματέα της Περιφέρειας και ασκούνται από τον Αναπληρωτή Περιφερειακό Δ/ντή.
5. Τις διατάξεις του τέταρτου εδαφίου της παρ.2 του άρθρου 1 και της παρ.6 του ιδίου άρθρου του Ν. 2503/1997

«Διοίκηση, οργάνωση, στελέχωση της Περιφέρειας, ρύθμιση θεμάτων για την Τοπική Αυτοδιοίκηση και άλλες διατάξεις» (ΦΕΚ 107/Α), σύμφωνα με τις οποίες οι Περιφερειακές Υπηρεσίες του Υπουργείου Οικονομικών, που συγκροτούσαν την Περιφερειακή Διοίκηση του Νομού ή της Νομαρχίας, δεν υπήχθησαν στην ενιαία οργανική μονάδα της Περιφέρειας, ούτε καταργήθηκαν, αλλά αποτελούν από 1.9.1997, Υπηρεσίες του Υπουργείου Οικονομικών.

6. Το 28979/31.7.1997 έγγραφο της Δ/σης Διοίκησης του Υπουργείου Εσωτερικών, Δημ. Διοίκησης και Αποκέντρωσης, σύμφωνα με το οποίο οι αρμοδιότητες του Γενικού Γραμματέα της Περιφέρειας σε θέματα Υπηρεσιών του Υπουργείου Οικονομικών, μεταφέρονται από 1.9.1997 στον Υπουργό Οικονομικών.

7. Την 1065956/863/Α0006/15.7.2003 (ΦΕΚ 985/τ.Β'/16.7.2003) κοινή απόφαση του Πρωθυπουργού και Υπουργού Οικονομίας και Οικονομικών, περί ανάθεσης αρμοδιοτήτων του Υπουργού Οικονομίας και Οικονομικών στους Υφυπουργούς».

8. Την 1115093/1378/Α0006/17.12.2001 (ΦΕΚ 1720/τ.Β'/21.12.2001) απόφαση του Υφυπουργού Οικονομίας και Οικονομικών, «περί μεταβίβασης αρμοδιοτήτων του Υφυπουργού Οικονομίας και Οικονομικών, στο Γενικό Γραμματέα, στους Γενικούς Διευθυντές κ.λπ. του Υπουργείου Οικονομικών, όπως αυτή τροποποιήθηκε με τη 1041136/468/Α0006/8.5.2002 (ΦΕΚ 633/22.5.2002 τ.Β') Απόφαση του Υφυπουργού Οικονομίας και Οικονομικών.

9. Την από 6.06.2003 έκθεση της Επιτροπής καθορισμού των ορίων αιγιαλού, παραλίας στην περιοχή του οικισμού Καναλίου Δήμου Ζαλόγγου Ν. Πρέβεζας και το από Μάιο 2003 τοπογραφικό διάγραμμα, κλίμακα 1:500 το οποίο έχει συνταχθεί από τον Πολιτικό Μηχανικό Νικόλαο Γεωργάκο σε μία (1) πινακίδα που ελέγχθηκε για την ακρίβεια της αποτύπωσης και θεωρήθηκε από τον Αγγ. Τοπογράφο Μηχανικό της Κτηματικής Υπηρεσίας Πρεβέζης Κύρλα Παντελεήμων την 5.6.2003.

10. Το Φ.544.5/732/03/ΣΧ909/16.8.2003 έγγραφο του Γενικού Επιτελείου Ναυτικού, αποφασίζουμε:

Επικυρώνουμε την από 6.06.2003 Έκθεση της κατά το άρθρο 3 του Ν.2971/2001 αρμόδιας Επιτροπής περί χάραξης των ορίων αιγιαλού - παραλίας στην περιοχή του οικισμού Αγ. Θωμά Δήμου Πρέβεζας Ν. Πρεβέζης Δυτικά της Λιμνοθάλασσας Γκαβογιάννη καθώς επίσης και το από Μάιο 2003 τοπογραφικό διάγραμμα, κλίμακα 1:500

το οποίο έχει συνταχθεί από τον Πολιτικό Μηχανικό Νικόλαο Γεωργάκο σε μία (1) πινακίδα που ελέγχθηκε για την ακρίβεια της αποτύπωσης και θεωρήθηκε από τον Αγρ. Τοπογράφο Μηχανικό της Κτηματικής Υπηρεσίας Πρέβεζας Παντελεήμων Κύρλα την 5.6.2003.

Στο τοπογραφικό αυτό διάγραμμα καθορίστηκε η οριογραμμή του αιγιαλού με κόκκινη συνεχή πολυγωνική γραμμή, με στοιχεία Κ1ΞΚΟ, Κ2,.....,Κ23.

Η οριογραμμή της παραλίας με συνεχή κίτρινη πολυγωνική γραμμή με στοιχεία Κ'1ΞΚ'Ο, Κ'2,.....,Κ'23.

Αποφαίνεται ότι δεν υφίσταται παλαιός αιγιαλός.

Η ζώνη παραλίας έχει πλάτος 10 μέτρων διότι δεν εξυπηρετούνται οι σκοποί του άρθρου 1 παρ.2 Ν.2971/2001.

Η παρούσα απόφαση μαζί με την έκθεση της Επιτροπής και το τοπογραφικό διάγραμμα να δημοσιευθούν στην Εφημερίδα της Κυβερνήσεως.

Αθήνα, 30 Οκτωβρίου 2003

Με εντολή Υφυπουργού

Ο Γενικός Διευθυντής

Δημ. Περιουσίας και Εθν. Κληρ/των

ΣΠ. Ι. ΣΤΑΘΗΣ

ΕΚΘΕΣΗ ΕΠΙΤΡΟΠΗΣ ΚΑΘΟΡΙΣΜΟΥ ΤΩΝ ΟΡΙΩΝ ΑΙΓΙΑΛΟΥ ΚΑΙ ΠΑΡΑΛΙΑΣ

(Άρθρο 100 ΠΔ 284/88 όπως αυτό τροποποιήθηκε από το άρθρο 3 του Ν.2971/01 και ισχύει)

Για τον καθορισμό για πρώτη φορά των ορίων Αιγιαλού και Παραλίας στη παράκτια περιοχή του Δ.Δ. Αγ. Θωμά και συγκεκριμένα δυτικά του οικισμού Αγ. Θωμά του Δ. Πρέβεζας Ν. Πρέβεζας.

Στην Πρέβεζα σήμερα Παρασκευή 6 Ιουνίου 2003 οι υπογεγραμμένοι:

1) Αντώνιος Ντούσκας - Εφοριακός ΔΕ/Α αναπληρωτής προϊστάμενος Κτηματικής Υπηρεσίας Ν. Πρέβεζας, ως πρόεδρος.

2) Σοφία Γιουματζίδου, Αγρονόμος Τοπογράφος Μηχανικός ΠΕ/Α αναπληρώτρια Δ/ντρια της Δ/νσης Πολεοδομίας Νομ. Αυτ/σης Ν. Πρέβεζας, ως μέλος.

3) Κωνσταντίνος Μπομποτσάρης - Υποπλοίαρχος, αναπληρωτής Λιμενάρχη Λιμεναρχείου Πρέβεζας, ως μέλος.

4) Παντελεήμων Κύρλας, Αγρονόμος Τοπογράφος Μηχανικός ΠΕ/Δ, υπάλληλος της Κτηματικής Υπηρεσίας Ν. Πρέβεζας, ως μέλος.

5) Κων/νος Κωνσταντίνης, Χημικός Μηχανικός αναπληρωτή Δ/ντή της Δ/νσης Χωροταξίας και Περιβάλλοντος Ηπείρου, ως μέλος,

αποτελούντες την Επιτροπή καθορισμού των ορίων Αιγιαλού - Παραλίας δυνάμει του άρθρου 3 του Ν.2971/2001, ορισθέντες με την πρωτ. 2550/14.8.02 απόφαση του Προϊσταμένου της Οικονομικής Επιθεώρησης Ηπείρου, συγκληθήκαμε ύστερα από έγγραφη πρόσκληση του προέδρου της Επιτροπής και μεταβήκαμε στην προαναφερόμενη περιοχή αυθημερόν

Αφού λάβαμε υπόψη:

1. Την από 30.5.2003 αίτηση των: α) Ανδρέα Τάσση του Αποστόλου και β) της Βασιλικής Νίκου του Γρηγορίου με

την οποία ζητούν το καθορισμό του Αιγιαλού και της Παραλίας στην προαναφερθείσα περιοχή.

2. Το από Μάιο του 2003 τοπογραφικό διάγραμμα του Νικόλαου Γεωργάκου Πολιτικού Μηχανικού σε μία (1) πινακίδα και με κλίμακα 1:500 που ελέγχθηκε για την ακρίβεια της αποτύπωσης από τον Παντελεήμων Κύρλα Αγρ. Τοπ. Μηχ., υπ/λο της Κτηματικής Υπηρεσίας Ν. Πρέβεζας στις 5.6.2003 και θεωρήθηκε αυθημερόν από τον ίδιο.

3. Τις διατάξεις του Ν.2971/2001 όπως έχει τροποποιηθεί και ισχύει σήμερα.

4. Την αντίληψη που σχηματίσαμε από την επιτόπια μετάβασή μας στην παραπάνω περιοχή σχετικά με το πλάτος της βρεχόμενης ζώνης ξηράς και λοιπών συναφών στοιχείων, καθώς και το ανάγλυφο του εδάφους όπως:

α) Μορφολογικά πρόκειται για περιοχή με μικρή κλίση εδάφους και απότομο πρηνές υψομετρικής διαφοράς περίπου 4.00 μέτρων από το οποίο το πόδι του βρίσκεται σε απόσταση περίπου 2.50 μέτρα από την ακτογραμμή.

β) Η ακτή παρουσιάζει διαβρώσεις με αποκόλληση τμημάτων του πρηνούς σε όλο το εύρος της υπό καθορισμού περιοχής.

γ) Πρόκειται για τμήμα ξηράς που βρίσκεται στον Αμβρακικό κόλπο με μικρές αναβάσεις χειμερίου κύματος.

δ) Το όριο της βλάστησης εκτείνεται μέχρι το πόδι του φυσικού πρηνούς, αποφασίζουμε:

1. Καθορίζουμε επί του προαναφερθέντος τοπογραφικού διαγράμματος που συνοδεύει την έκθεση:

α) Την οριογραμμή του Αιγιαλού με συνεχή κόκκινη πολυγωνική γραμμή Κ1ΞΚΟ, Κ2, Κ3,...., Κ23 της οποίας οι κορυφές εξασφαλίζονται με ορθογώνιες συντεταγμένες εξαρτημένες από το Κρατικό Τριγωνομετρικό Δίκτυο (Προβολή HATT).

β) Την οριογραμμή της Παραλίας, με συνεχή κίτρινη πολυγωνική γραμμή Κ'1ΞΚ'Ο, Κ'2, Κ'3,...., Κ'23 παράλληλη προς την οριογραμμή του Αιγιαλού με σταθερή απόσταση 10.00 μέτρων της οποίας οι κορυφές εξασφαλίζονται με ορθογώνιες συντεταγμένες εξαρτημένες από το Κρατικό Τριγωνομετρικό Δίκτυο (Προβολή HATT).

2. Δεν υπάρχει Παλαιός Αιγιαλός στο παραπάνω τμήμα.

3. Επί του Αιγιαλού και της Παραλίας δεν διαπιστώσαμε την ύπαρξη κτισμάτων.

4. Ανατολικά της περιοχής έχει γίνει καθορισμός Αιγιαλού και Παραλίας με απόφαση Νομάρχη Πρέβεζας 7329/5.12.1985 (ΦΕΚ 739 Δ'/1985) με τον οποίο σημείο προσαρμογής στον Αιγιαλό είναι το σημείο Κ1ΞΚΟ και αντίστοιχο σημείο της παραλίας το σημείο Κ1ΞΚ'Ο.


5. Καθορίζουμε τη ζώνη Παραλίας πλάτους 10.00 μέτρων, για την εξυπηρέτηση του σκοπού της παραγράφου 2 του άρθρου 1 του Ν. 2971/2001.


Η επιτροπή αφού γνωμοδότησε ομόφωνα για το παραπάνω θέμα υπογράφει την έκθεση όπως ακολουθεί :

Η Επιτροπή

Ο Πρόεδρος
ΑΝΤΩΝΙΟΣ ΝΤΟΥΣΚΑΣ

Τα μέλη
ΚΩΝ/ΝΟΣ ΚΩΝΣΤΑΝΤΗΣ
ΠΑΝΤΕΛΗΣ ΚΥΡΛΑΣ

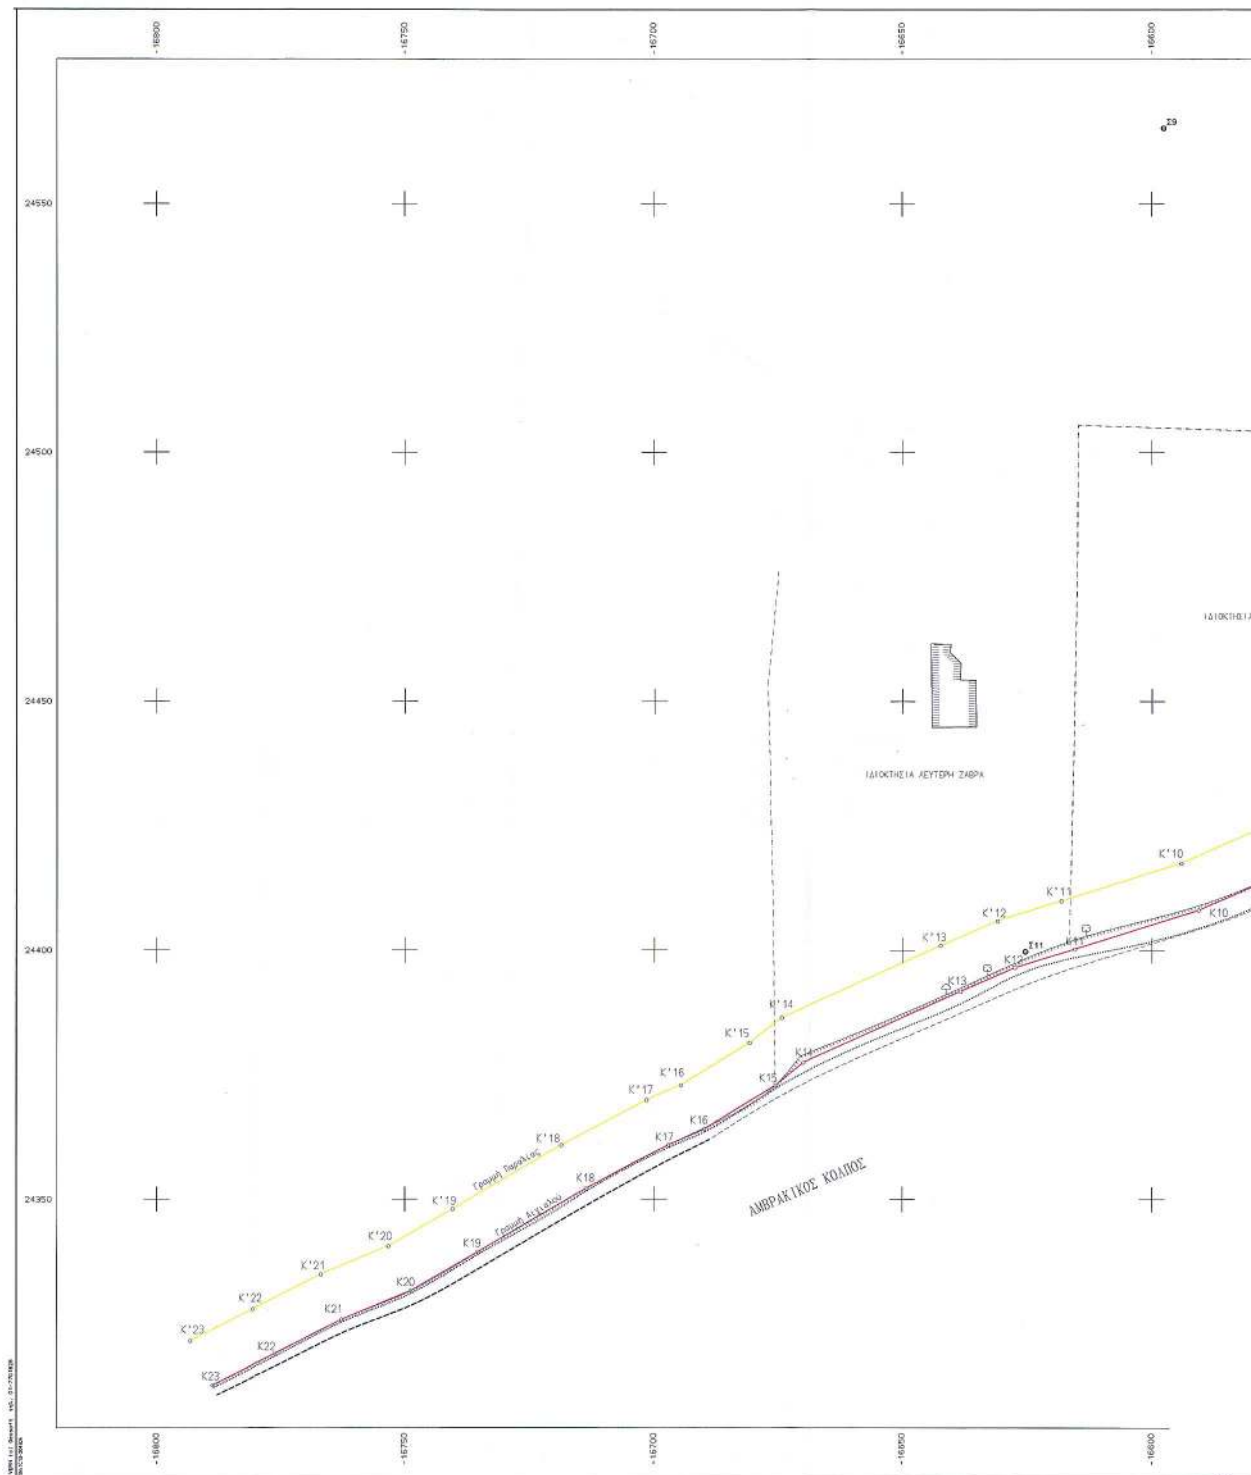

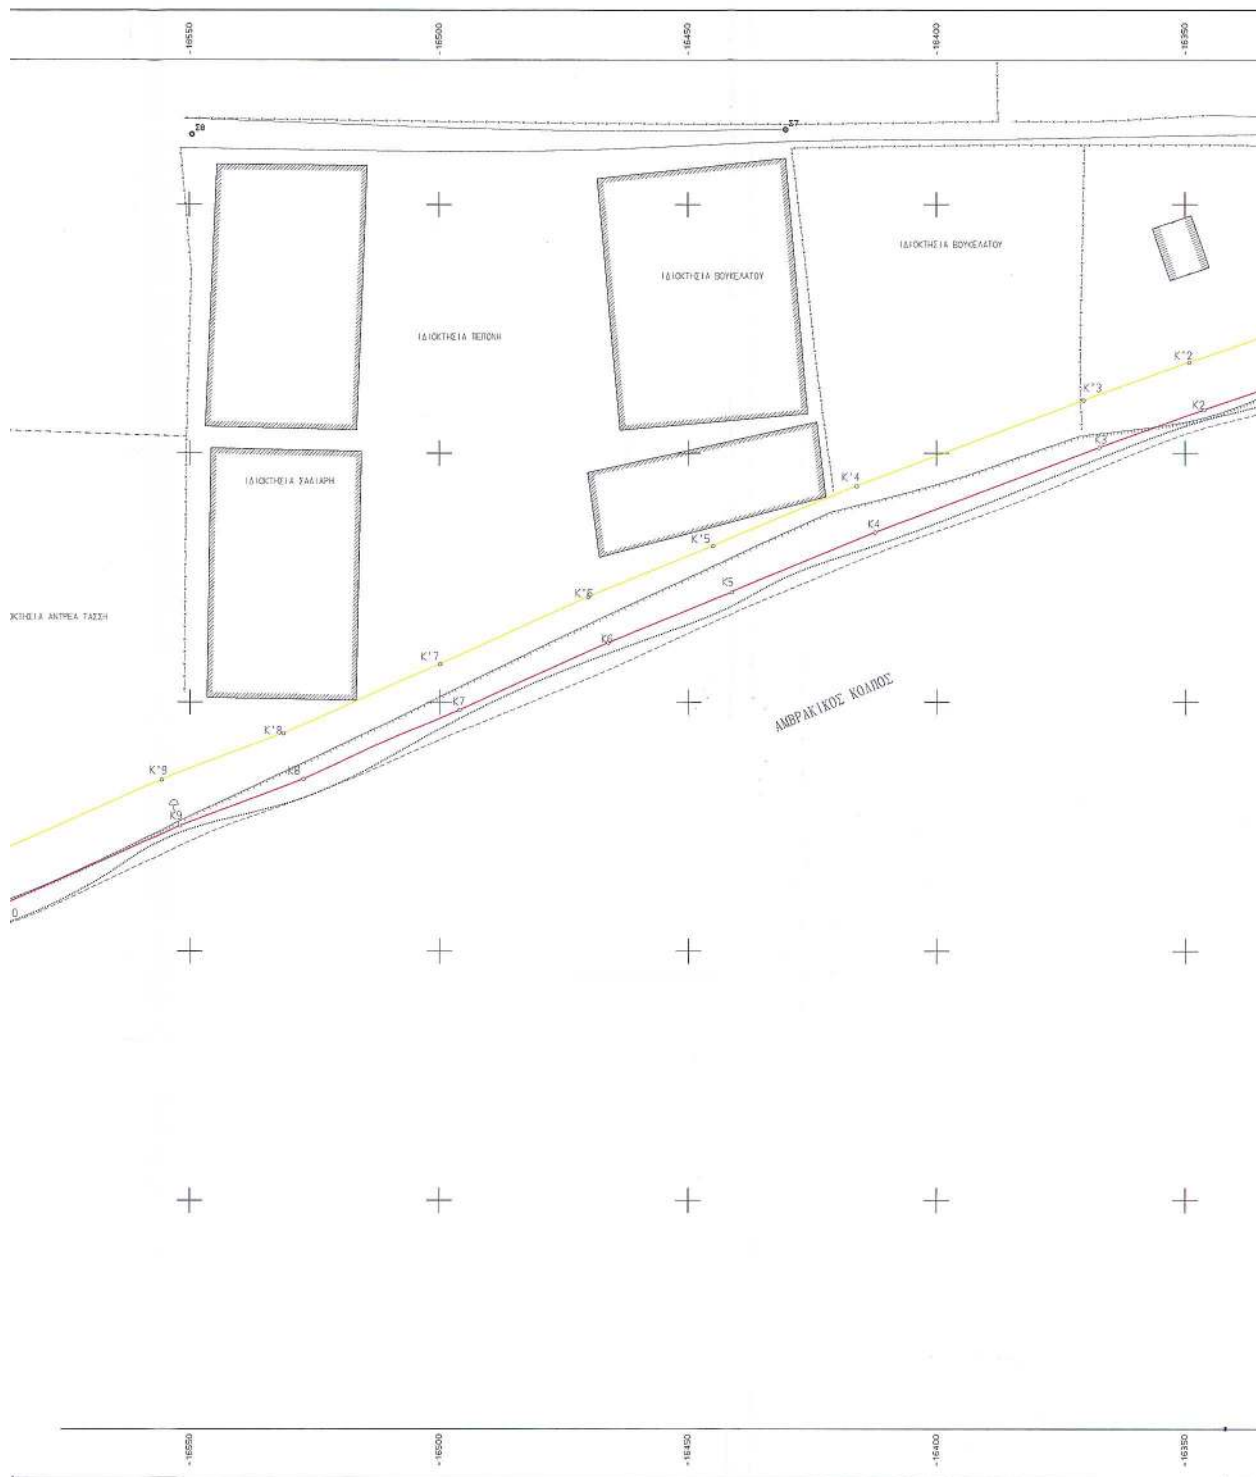



ΣΤΑΣΗ		
Σ5	-16280.65	24568.89
Σ6	-16269.09	24526.01
Σ7	-16430.16	24565.11
Σ8	-16549.42	24564.14
Σ9	-16597.50	24585.22

ο. Ιτάση
 Φρύδι πρηνές
 Πόδια πρηνούς
 ----- Ακτογραμμή
 - - - - - Συρματοπλέγμα
 ————— Δρόμος

ΕΘΝΙΚΟ ΤΥΠΟΓΡΑΦΕΙΟ
Για τεχνικούς λόγους στο σχεδιασµό
ήντις απάντησε κατά ποσοστό 33 %

[illegible]

Αριθ. οικ. 4772

(2)

Έγκριση τροποποίησης Πολεοδομικού Σχεδίου Πόλεως Ζακύνθου Ν. Ζακύνθου στο Οικοδομικό τετράγωνο 86.

Ο ΝΟΜΑΡΧΗΣ ΖΑΚΥΝΘΟΥ

Έχοντας υπ' όψη:

1. Το Ν. 2218/13.6.1994 «Ίδρυση Νομ/κης Αυτ/σης, τροποποίηση διατάξεων για την πρωτοβάθμια αυτ/ση και την περιφέρεια και άλλες διατάξεις» (ΦΕΚ 90/Α/13.6.94).

2. Την 87/27.1.1995 απόφαση του Ν.Σ. Ζακύνθου «Ψήφιση οργανισμού οργάνωσης και λειτουργίας της Νομ/κης Αυτ/σης Ζακύνθου» (ΦΕΚ 433/Β/17.5.1995).

3. Το Π.Δ. 183 της 9.5/5.6.1986 (ΦΕΚ 70^Α) «περί εγκρίσεως τροποποιήσεων σχεδίων πόλεων και καθορισμού όρων και περιορισμών δόμησης από τους Νομάρχες».

4. Τις διατάξεις του άρθρου 1 του α.ν.314/1968 «περί παροχής εις τον Υπουργό Βορείου Ελλάδος και τους Νομάρχες αρμοδιότητες επί θεμάτων εγκρίσεως επεκτάσεως ή τροποποιήσεως σχεδίων πόλεων ή κωμών» (ΦΕΚ 220/Α) όπως αντικαταστάθηκε με το Ν.Δ. 101/1971 (ΦΕΚ 220/Α) και συμπληρώθηκε με την παρ. 2 του άρθρου 33 του Ν. 1337/8 «Επέκταση των πολεοδομικών σχεδίων οικιστικής ανάπτυξης και σχετικές ρυθμίσεις» (ΦΕΚ 33/Α) όπως η παράγραφος αυτή αντικαταστάθηκε με την παρ. 15 του άρθρ. 8 των Ν. 1512/1985 «Τροποποίηση και συμπλήρωση πολεοδομικών διατάξεων, ρύθμιση συναφών θεμάτων και θεμάτων του ταμείου Νομικών» (ΦΕΚ 4/Α).)

5. Την 3020/02 αίτηση των Αφοί Πομόνη.

6. Την προφορική εισήγηση της Προέδρου του Συμβουλίου Χ.Ο.Π. Προϊσταμένης Πολεοδομίας και Περιβάλλοντος Αρχιτ. Μηχ. Όλγας Παπαδάτου για την έγκριση τροποποίησης Πολεοδομικού Σχεδίου Πόλεως Ζακύνθου.

7. Τη γνωμοδότηση του Συμβουλίου Χ.Ο.Π. Ν. Ζακύνθου Πρακτικό 12 θέμα 4 που γνωμοδοτεί για την τροποποίηση του Πολεοδομικού Σχεδίου Πόλεως Ζακύνθου, όπως φαίνεται στο τοπογραφικό διάγραμμα του Μηχ. Νικ. Ακτύπη και υπογράφεται από τα μέλη του συμβουλίου.

8. Την 4079/1.11.02 απόφαση Νομάρχη Ζακύνθου περί ανασυγκρότησης Συμβουλίου Χωροταξίας Οικισμού Σ.Χ.Ο.Π. Ν. Ζακύνθου.

9. Απόσπασμα πρακτικού της 6/9.5.02 συνεδρίασης του Δημοτικού Συμβουλίου Ζακύνθου σύμφωνα με το οποίο ομόφωνα αποφασίζει και αποδέχεται την τροποποίηση του εγκεκριμένου ρυμοτομικού σχεδίου Πόλεως Ζακύνθου στο οικ. Τετράγωνο 86, όπως φαίνεται στο τοπογραφικό διάγραμμα, αποφασίζουμε:

Την τροποποίηση του Πολεοδομικού Σχεδίου Πόλεως Ζακύνθου στο οικοδομικό τετράγωνο 86 όπως εμφανίζεται στα συνημμένα διαγράμματα του Μηχανικού Νίκου Ακτύπη.

Η απόφαση αυτή να δημοσιευθεί στην Εφημερίδα της Κυβερνήσεως.

Ζάκυνθος, 21 Οκτωβρίου 2003

Ο Νομάρχης
ΔΙΟΝ. ΓΑΣΠΑΡΟΣ

Οριοδοτική ή πυροσβεστική
σημείωση βάσει παλαιών
καταστάσεων (δεν έχει πραγματοποιηθεί).

2. Προτεινόμενη τροποποίηση
Οριοδοτική ή πυροσβεστική
σημείωση, όπως είναι
πραγματοποιήσιμη βάσει.

