

04012930312030012



12809

ΕΦΗΜΕΡΙΣ ΤΗΣ ΚΥΒΕΡΝΗΣΕΩΣ

ΤΗΣ ΕΛΛΗΝΙΚΗΣ ΔΗΜΟΚΡΑΤΙΑΣ

ΤΕΥΧΟΣ ΤΕΤΑΡΤΟ

Αρ. Φύλλου 1293

3 Δεκεμβρίου 2003

ΠΕΡΙΕΧΟΜΕΝΑ

ΑΠΟΦΑΣΕΙΣ

Καθορισμός των ορίων αιγιαλού-παραλίας περιοχής Πετρίτσια θέσης «Λιμνοθάλασσα Βαθύ» Δ. Πρέβεζας Ν. Πρέβεζας 1

ΑΝΑΚΟΙΝΩΣΕΙΣ

Πρόσκληση ιδιοκτητών επικινδύνου κτίσματος στο Ν. Λακωνίας 2

ΑΠΟΦΑΣΕΙΣ

Αριθ. 1083964/7482/Β0010 (1)
Καθορισμός των ορίων αιγιαλού-παραλίας περιοχής Πετρίτσια θέσης «Λιμνοθάλασσα Βαθύ» Δ. Πρέβεζας Ν. Πρέβεζας.

Ο ΥΦΥΠΟΥΡΓΟΣ ΟΙΚΟΝΟΜΙΑΣ ΚΑΙ ΟΙΚΟΝΟΜΙΚΩΝ

Έχοντας υπόψη:

1. Τις διατάξεις του Ν. 2971/2001 (ΦΕΚ 285/Α/19.12.2001) «Περί αιγιαλού και παραλίας».
2. Τις διατάξεις του Ν.Δ. 439/70 «περί συμπληρώσεως των διατάξεων περί αιγιαλού».
3. Τις διατάξεις του Ν. 3200/1955 «περί διοικητικής αποκεντρώσεως», όπως αυτές τροποποιήθηκαν και ισχύουν σήμερα με τα Ν.Δ. 532/1970, Β.Δ. 704/1970, Β.Δ. 705/1970, Β.Δ. 192/1972, Π.Δ. 71/1984, Π.Δ. 347/1986, Ν. 2026/1992 και Π.Δ. 97/1993.
4. Τις διατάξεις του άρθρου 19 παρ. 5 του Ν. 2344/95, του άρθρου 52 παρ. 6 Ν. 2218/94, του άρθρου 4 παρ. 7 του Ν. 2240/94, δυνάμει των οποίων αρμοδιότητες του Υπουργείου Οικονομικών που είχαν μεταβιβασθεί στους Νομάρχες ανήκουν στον Περιφερειακό Δ/ντή, σε συνδυασμό με αυτές του άρθρου 14 παρ. 2 του Ν. 2399/96 με τις οποίες προβλέπεται η κατάργηση των θέσεων των Περιφερειακών Δ/ντών, οι αρμοδιότητες πλέον του οποίου περιήλθαν στο Γενικό Γραμματέα της Περιφέρειας και ασκούνται από τον Αναπληρωτή Περιφερειακό Δ/ντή.
5. Τις διατάξεις του τέταρτου εδαφίου της παρ. 2 του άρθρου 1 και της παρ. 6 του ιδίου άρθρου του Ν. 2503/1997 «Διοίκηση, οργάνωση, στελέχωση της Περιφέρειας, ρύθμιση θεμάτων για την Τοπική Αυτοδιοίκηση και άλλες διατάξεις» (ΦΕΚ 107/Α), σύμφωνα με τις οποίες οι Περιφε-

ρειακές Υπηρεσίες του Υπουργείου Οικονομικών, που συγκροτούσαν την Περιφερειακή Διοίκηση του Νομού ή της Νομαρχίας, δεν υπήχθησαν στην ενιαία οργανική μονάδα της Περιφέρειας, ούτε καταργήθηκαν, αλλά αποτελούν από 1.9.1997, Υπηρεσίες του Υπουργείου Οικονομικών.

6. Το 28979/31.7.1997 έγγραφο της Δ/νσης Διοίκησης του Υπουργείου Εσωτερικών, Δημ. Διοίκησης και Αποκέντρωσης, σύμφωνα με το οποίο οι αρμοδιότητες του Γενικού Γραμματέα της Περιφέρειας σε θέματα Υπηρεσιών του Υπουργείου Οικονομικών, μεταφέρονται από 1.9.1997 στον Υπουργό Οικονομικών.

7. Την 1065956/863/Α0006/15.7.2003 (ΦΕΚ 985/Β'/6.7.2003) κοινή απόφαση του Πρωθυπουργού και Υπουργού Οικονομίας και Οικονομικών, περί ανάθεσης αρμοδιοτήτων του Υπουργού Οικονομίας και Οικονομικών στους Υφυπουργούς».

8. Την 1115093/1378/Α0006/17.12.2001 (ΦΕΚ 1720/Β'/21.12.2001) απόφαση του Υφυπουργού Οικονομίας και Οικονομικών, «περί μεταβίβασης αρμοδιοτήτων του Υφυπουργού Οικονομίας και Οικονομικών, στο Γενικό Γραμματέα, στους Γενικούς Διευθυντές κ.λπ. του Υπουργείου Οικονομικών, όπως αυτή τροποποιήθηκε με την 1041136/468/Α0006/8.5.2002 (ΦΕΚ 633/Β'/22.5.2002) απόφαση του Υφυπουργού Οικονομίας και Οικονομικών.

9. Την από 26.2.2003 έκθεση της κατά το άρθρο 3 του Ν. 2971 αρμόδιας Επιτροπής καθορισμού των ορίων αιγιαλού - παραλίας στην περιοχή «Πετρίτσια» του Δ. Πρέβεζας Ν. Πρέβεζας και συγκεκριμένα στη θέση λιμνοθάλασσα «Βαθύ», καθώς επίσης και το από Σεπτέμβριο 2002 τοπογραφικό διάγραμμα, κλίμακας 1:500 σε τρεις (3) πινακίδες, που έχει συνταχθεί από τον Αγρ. Τοπογρ. Μηχανικό Κων/νο Γ. Κασκάνη, ελέγχθηκε ως προς την ακρίβεια της αποτύπωσης και θεωρήθηκε από τον Αγρ. Τοπογράφο Μηχανικό Παντ. Κύρλα την 13.1.2003.

10. Το Φ.544.5/666/03/28.7.03 έγγραφο του Γενικού Επιτελείου Ναυτικού, αποφασίζουμε:

Επικυρώνουμε την από 26.2.2003 Έκθεση της κατά το άρθρο 3 του Ν.2971/2001 αρμόδιας Επιτροπής καθορισμού των ορίων αιγιαλού - παραλίας στην περιοχή «Πετρίτσια» Δ. Πρεβέζης Ν. Πρεβέζης και συγκεκριμένα στη θέση Λιμνοθάλασσα «Βαθύ» καθώς επίσης και το από Σεπτέμβριο 2002 τοπογραφικό διάγραμμα, κλίμακα 1:500 σε τρεις (3) πινακίδες που έχει συνταχθεί από τον Αγρ. Τοπογρ. Μηχανικό Κων/νο Γ. Κασκάνη, ελέγχθηκε ως προς την ακρίβεια της αποτύπωσης και θεωρήθηκε από τον Αγρ. Τοπογράφο Μηχανικό Παντ. Κύρλα την 13.1.2003.

Στο τοπογραφικό αυτό διάγραμμα καθορίστηκε α) η οριογραμμή του αιγιαλού με κόκκινη συνεχή πολυγωνική

γραμμή, στο πρώτο τμήμα με στοιχεία ΟΞΚ0, Κ1, Κ2, Κ3 και 3ΠΞΚ0 και στο δεύτερο τμήμα με στοιχεία 3ΝΞΚ0, Κ4, Κ5, Κ6, Κ7, ..., Κ19 και Κ20.

β) Η οριογραμμή της παραλίας με κίτρινη συνεχή πολυγωνική γραμμή με στοιχεία Ο'Ξ'Κ'0, Κ'01, Κ'1, Κ'2, Κ'3 και 3Π'ΞΚ'0 και στο δεύτερο τμήμα με στοιχεία 3Ν'ΞΚ'0, Κ', 4, Κ'5, Κ'6, Κ'7.....Κ'19 και Κ'20.

Δεν υπάρχει παλιός αιγιαλός στο παραπάνω τμήμα.

Δεν υπάρχουν κτίσματα στη ζώνη αιγιαλού - παραλίας.

Βόρεια του υπό καθορισμού πρώτου τμήματος και συγκεκριμένα στο ΟΞΚ0, Κ1, Κ2, Κ3, 3ΠΞΚ0 έχει γίνει καθορισμός αιγιαλού - παραλίας με την 348/18.1.80 απόφαση Νομάρχη Ν. Πρέβεζας (ΦΕΚ 115/Δ/16.2.1980) και σημείο προσαρμογής της γραμμής αιγιαλού είναι το ΟΞΚ0 και νότια αυτού με την 10031/6.7.91 απόφαση Νομάρχη Ν. Πρέβεζας (ΦΕΚ 178/2.08.1971) έχει γίνει καθορισμός αιγιαλού λιμένας Πρέβεζας και σημείο προσαρμογής του αιγιαλού είναι το 3ΠΞΚ0 και στο δεύτερο τμήμα νότια με την τελευταία απόφαση του Νομάρχη Ν. Πρέβεζας έχει γίνει καθορισμός Αιγιαλού Λιμένος Πρέβεζας και σημείο προσαρμογής το 3ΝΞΚ0.

Καθορίζουμε τη ζώνη παραλίας πλάτους 10,00 μ. για την εξυπηρέτηση της παρ.2 του αρθ.1 του Ν. 2971/2001.

Η παρούσα απόφαση μαζί με την έκθεση της Επιτροπής και το τοπογραφικό διάγραμμα να δημοσιευθούν στην Εφημερίδα της Κυβερνήσεως.

Αθήνα, 30 Οκτωβρίου 2003

Με εντολή Υφυπουργού

Ο Γενικός Διευθυντής Δημ. Περιουσίας & Εθν. Κληρ/των
ΣΠ. Ι. ΣΤΑΘΗΣ

ΕΚΘΕΣΗ

ΤΗΣ ΕΠΙΤΡΟΠΗΣ ΚΑΘΟΡΙΣΜΟΥ ΟΡΙΩΝ ΑΙΓΙΑΛΟΥ
ΚΑΙ ΠΑΡΑΛΙΑΣ ΚΑΙ ΠΑΛΑΙΟΥ ΑΙΓΙΑΛΟΥ
(άρθρο 3 του Ν. 2971/2001)

Για τον καθορισμό για πρώτη φορά των ορίων Αιγιαλού και Παραλίας στην περιοχή Πετρίτσια του Δ. Πρέβεζας και συγκεκριμένα στη θέση Λιμνοθάλασσα «Βαθύ».

Στην Πρέβεζα σήμερα Τετάρτη 26 του μηνός Φεβρουαρίου του έτους 2003 οι υπογεγραμμένοι:

1) Αντώνιος Ντούσκας, Εφοριακός ΔΕ/Α αναπληρωτής προϊστάμενος Κτηματικής Υπηρεσίας Ν. Πρέβεζας ως πρόεδρος,

2) Κων/νος Κωνσταντίνης, Χημ. Μηχ. αναπληρωτής της Δ/ντριας Χωροταξίας και Περιβάλλοντος Ηπείρου,

3) Κωνσταντίνος Λαμπρόπουλος, Υποπλοίαρχος Λιμεναρχείου Πρέβεζας

4) Παντελεήμων Κύρλας, Αγρονόμος Τοπογράφος Μηχ. υπ/λος Κτηματικής Υπηρεσίας Ν.Πρέβεζας,

5) Σοφία Γιουματζίδου, Αγρονόμος Τοπογράφος Μηχ. αναπληρώτρια της Δ/ντριας Πολεοδομίας της Νομ. Αυτ/σης Ν.Πρέβεζας, ως μέλη που αποτελούμε την Επιτροπή καθορισμού Αιγιαλού - Παραλίας και του Παλαιού Αιγιαλού σύμφωνα με το άρθρο 3 του Ν.2971/2001 και ορισθήκαμε με την 25 50/14.8.2002 απόφαση του Προϊσταμένου της Οικονομικής Επιθεώρησης Ηπείρου, συγκλήθηκαμε κατόπιν της 176/20.2.2003 εγγράφου προσκλήσεως του προέδρου της, προκειμένου να καθορίσουμε τον Αιγιαλό και την Παραλία στην περιοχή Πετρίτσια του Δ. Πρέβεζας και συγκεκριμένα στη θέση Λιμνοθάλασσα «Βαθύ».

Αφού λάβαμε υπόψη

1. Την με 1724/1.11.2002 αίτηση της Δ/σης Τεχνικών Υπηρεσιών της Νομαρχιακής Αυτοδιοίκησης Ν. Πρέβεζας

με την οποία ζητείται ο καθορισμός του Αιγιαλού και της Παραλίας στην παραπάνω περιοχή.

2. Τα τοπογραφικά διαγράμματα σε τρεις (3) πινακίδες και σε κλίμακα 1:500 που συντάχθηκαν τον Σεπτέμβριο του 2002 από τον Αγρονόμο Τοπογράφο Κωνσταντίνο Κασκάνη που ελέγχθηκαν για την ακρίβεια της αποτύπωσης και θεωρήθηκαν στις 13.1.2003 από τον Αγρ.Τοπ.Μηχ. Παντελεήμων Κύρλα, υπ/λο της Κτηματικής Υπηρεσίας του Ν.Πρέβεζας.

3. Τις διατάξεις του Ν.2971/2001 καθώς και τη σχετική Δικαστική Νομολογία.

4. Την αντίληψη που σχηματίσαμε από την μετάβαση μας στην παραπάνω περιοχή σχετικά με το πλάτος της βρεχόμενης ζώνης ξηράς και λοιπών συναφών στοιχείων, καθώς και το ανάγλυφο του εδάφους όπως:

α) Μορφολογικά πρόκειται για περιοχή με ομαλή κλίση εδάφους και χωρίς ενδείξεις μεταβολής του Αιγιαλού.

β) Η ακτή δεν παρουσιάζει διαβρώσεις ή προσχώσεις

γ) Πρόκειται για τμήμα της κλειστής λιμνοθάλασσας «Βαθύ» με μικρές αναβάσεις του χειμέριου κύματος, η οποία επικοινωνεί με δύο τεχνικούς διαύλους με τον Αμβρακικό κόλπο, αποφασίζουμε:

1. Καθορίζουμε στα παραπάνω τοπογραφικά διαγράμματα που συνοδεύουν την έκθεση:

α) Τις οριογραμμές του Αιγιαλού με συνεχές κόκκινες πολυγωνικές γραμμές στο πρώτο τμήμα στα σημεία ΟΞΚ0, Κ1, Κ2, Κ3 και 3ΠΞΚ0 και στο δεύτερο τμήμα στα σημεία 3ΝΞΚ0, Κ4, Κ5, Κ6, Κ7, ..., Κ19 και Κ20 των οποίων οι κορυφές εξασφαλίζονται από το Κρατικό Τριγωνομετρικό Δίκτυο (Μερκατορική Προβολή UTM 3° μοιρών) και οι συντεταγμένες αναγράφονται στα τοπογραφικά διαγράμματα.

β) Τις οριογραμμές της Παραλίας με συνεχές κίτρινες πολυγωνικές γραμμές στα σημεία Ο'Ξ'Κ'0, Κ'01, Κ'1, Κ'2, Κ'3 και 3Π'ΞΚ'0 και στο δεύτερο τμήμα στα σημεία 3Ν'ΞΚ'0, Κ'4, Κ'5, Κ'6, Κ'7, ..., Κ'19 και Κ'20 της οποίας οι κορυφές είναι εξαρτημένες από το Κρατικό Τριγωνομετρικό (Μερκατορική Προβολή UTM 3° μοιρών) και οι συντεταγμένες αναγράφονται στα τοπογραφικά διαγράμματα.

2. Δεν υπάρχει Παλιός Αιγιαλός στο παραπάνω τμήμα.

3. Επί του Αιγιαλού και της Παραλίας δεν διαπιστώσαμε της ύπαρξη έργων.

4. Βόρεια του υπό καθορισμού πρώτου τμήματος και συγκεκριμένα στο ΟΞΚ0, Κ1, Κ2, Κ3, 3ΠΞΚ0 έχει γίνει καθορισμός Αιγιαλού και Παραλίας με την 348/18.1.80 απόφαση Νομάρχη Ν. Πρέβεζας (ΦΕΚ 115/Δ/16.2.1980) και σημείο προσαρμογής της γραμμής Αιγιαλού είναι το ΟΞΚ0 και Νότια αυτού με την 10031/6.7.91 απόφαση Νομάρχη Ν. Πρέβεζας (ΦΕΚ 178/2.8.1971) έχει γίνει καθορισμός Αιγιαλού Λιμένος Πρέβεζας και σημείο προσαρμογής του Αιγιαλού είναι το 3ΠΞΚ0 και στο δεύτερο τμήμα Νότια με την τελευταία απόφαση του Νομάρχη Ν. Πρέβεζας έχει γίνει καθορισμός Αιγιαλού Λιμένος Πρέβεζας και σημείο προσαρμογής το 3ΝΞΚ0.


5. Καθορίζουμε τη ζώνη Παραλίας πλάτους 10.00 μέτρων, για την εξυπηρέτηση της παραγράφου 2 του άρθρου 1 του Ν. 2971/2001.



Η επιτροπή αφού γνωμοδότησε ομόφωνα για το παραπάνω θέμα υπογράφει την έκθεση όπως ακολουθεί:

Η Επιτροπή

Ο Πρόεδρος
ΑΝΤ. ΝΤΟΥΣΚΑΣ


Τα Μέλη
ΚΩΝ. ΚΩΝΣΤΑΝΤΗΣ
ΠΑΝΤ. ΚΥΡΛΑΣ
ΣΟΦΙΑ ΓΙΟΥΜΑΤΖΙΔΟΥ

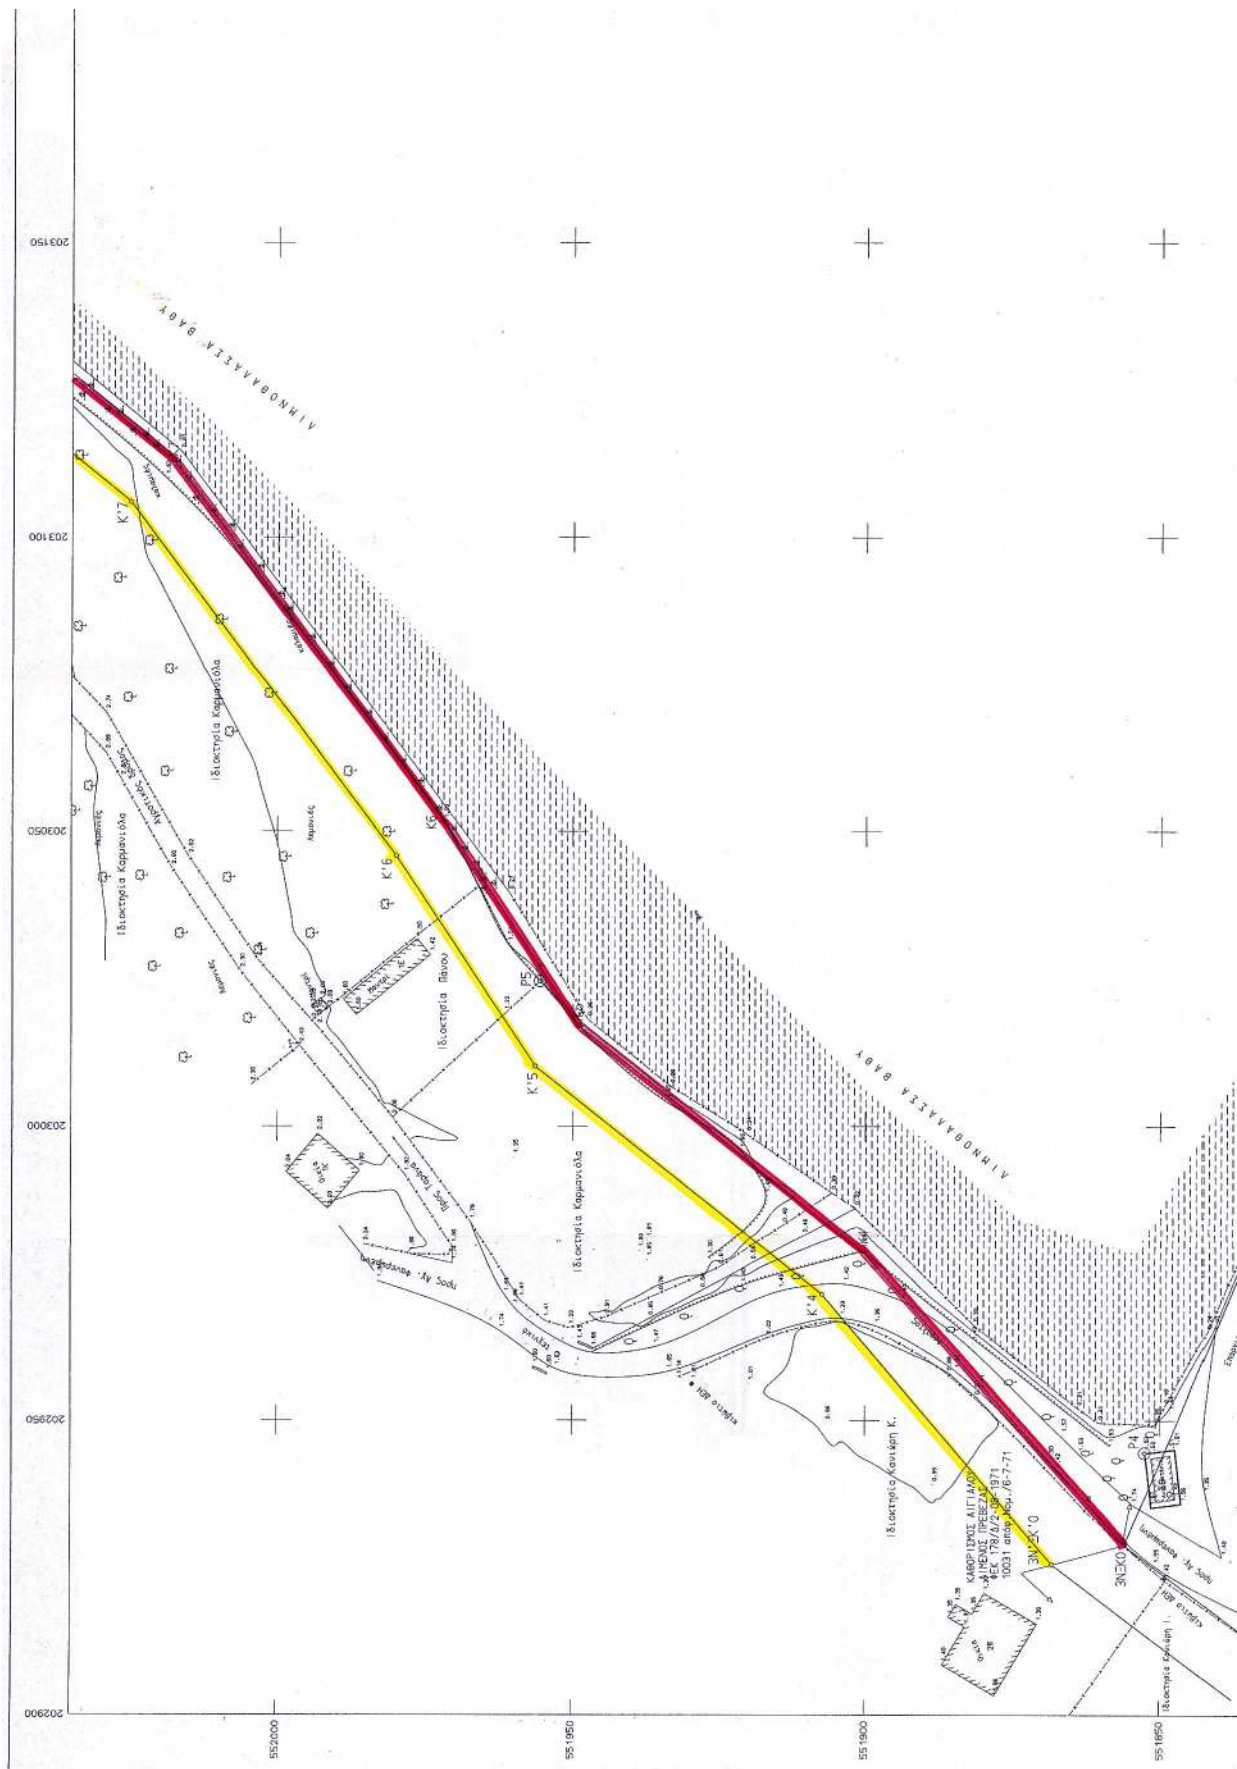


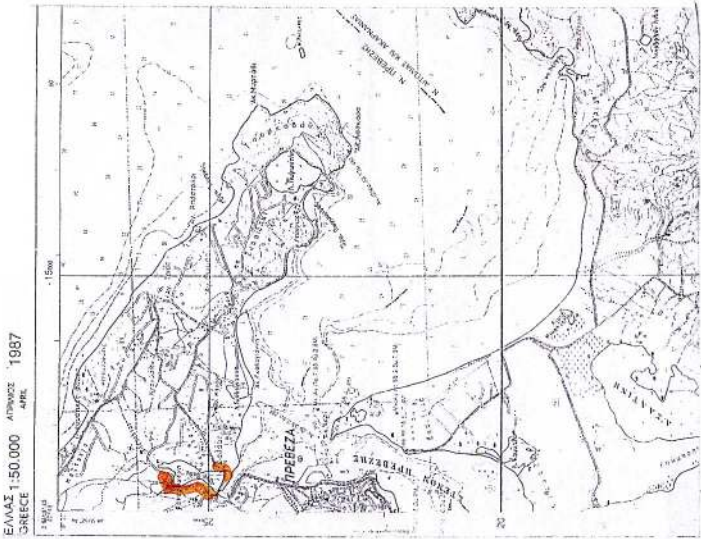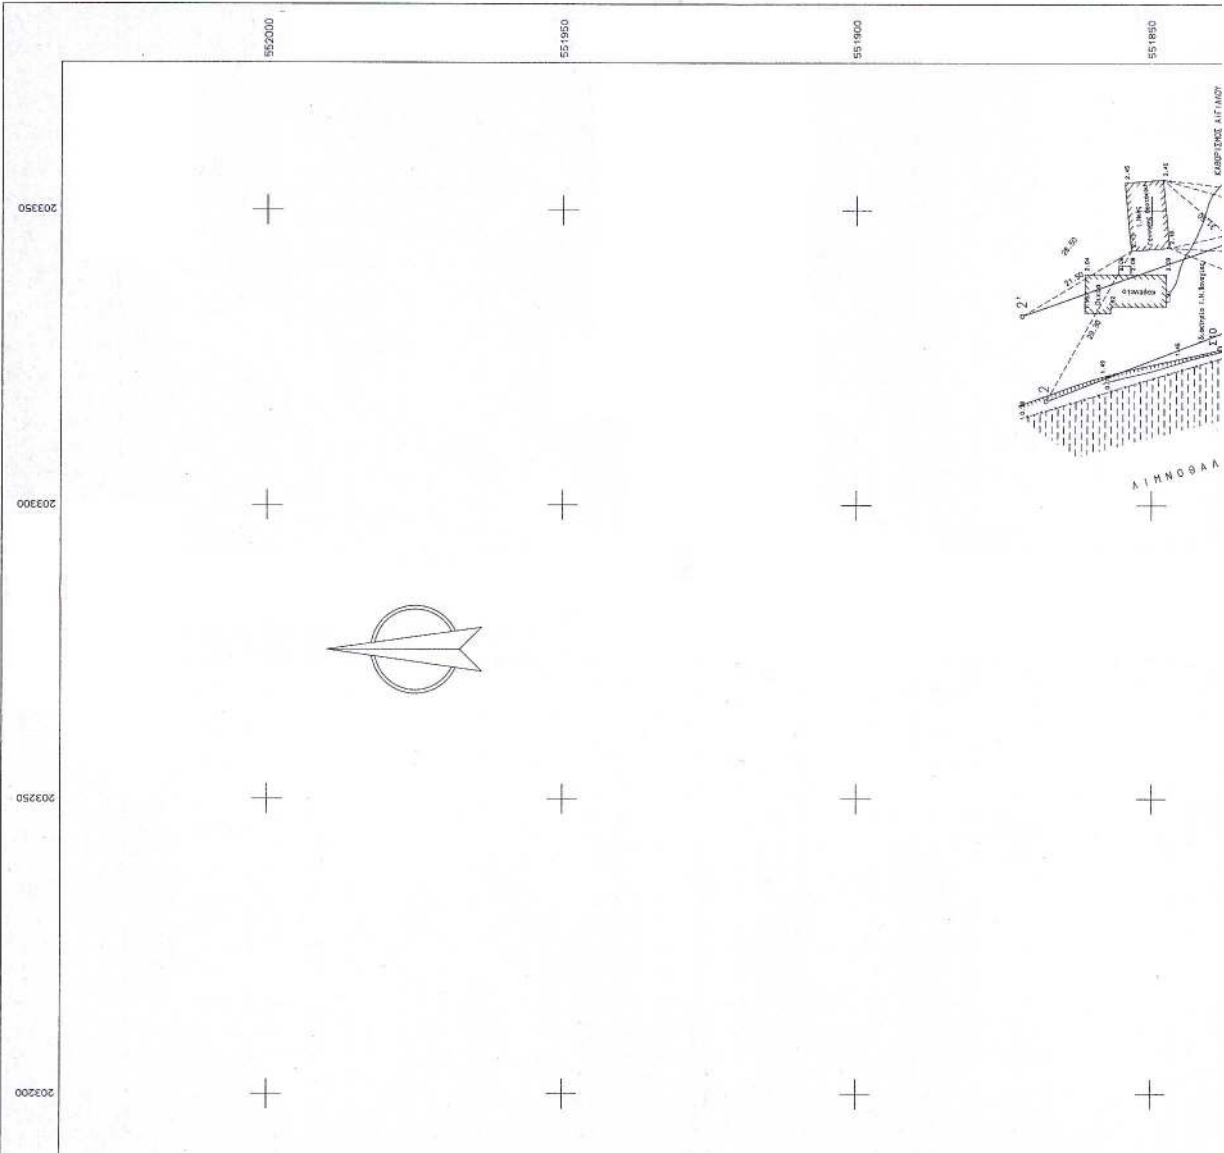



ΣΥΝΤΕΤΑΓΜΕΝΕΣ ΚΟΡΥΦΕΣ ΑΤΡΑΧΥΣ


ΣΗΜΕΙΟ	X	Y	ΣΗΜΕΙΟ	X	Y	ΣΗΜΕΙΟ	X	Y
0-Κ0	203340.97	551796.08	K1	203294.17	551742.09	K2	203281.05	551723.71
K3	203216.55	551718.23	31-Κ0	203173.04	551727.13	32-Κ0	202948.84	551655.99
K4	202976.68	551900.44	K5	203016.97	551948.91	K6	203051.58	551971.73
K7	203113.01	552017.77	K8	203195.71	552120.82	K9	203193.69	552153.79
K10	203086.45	552069.37	K11	203083.62	552050.19	K12	203051.19	552070.25
K13	203086.45	552069.37	K14	203083.62	552050.19	K15	203051.19	552070.25
K16	203083.62	552050.19	K17	203083.62	552050.19	K18	202984.49	552070.25
K19	203021.09	552172.72	K20	203038.08	552150.84			

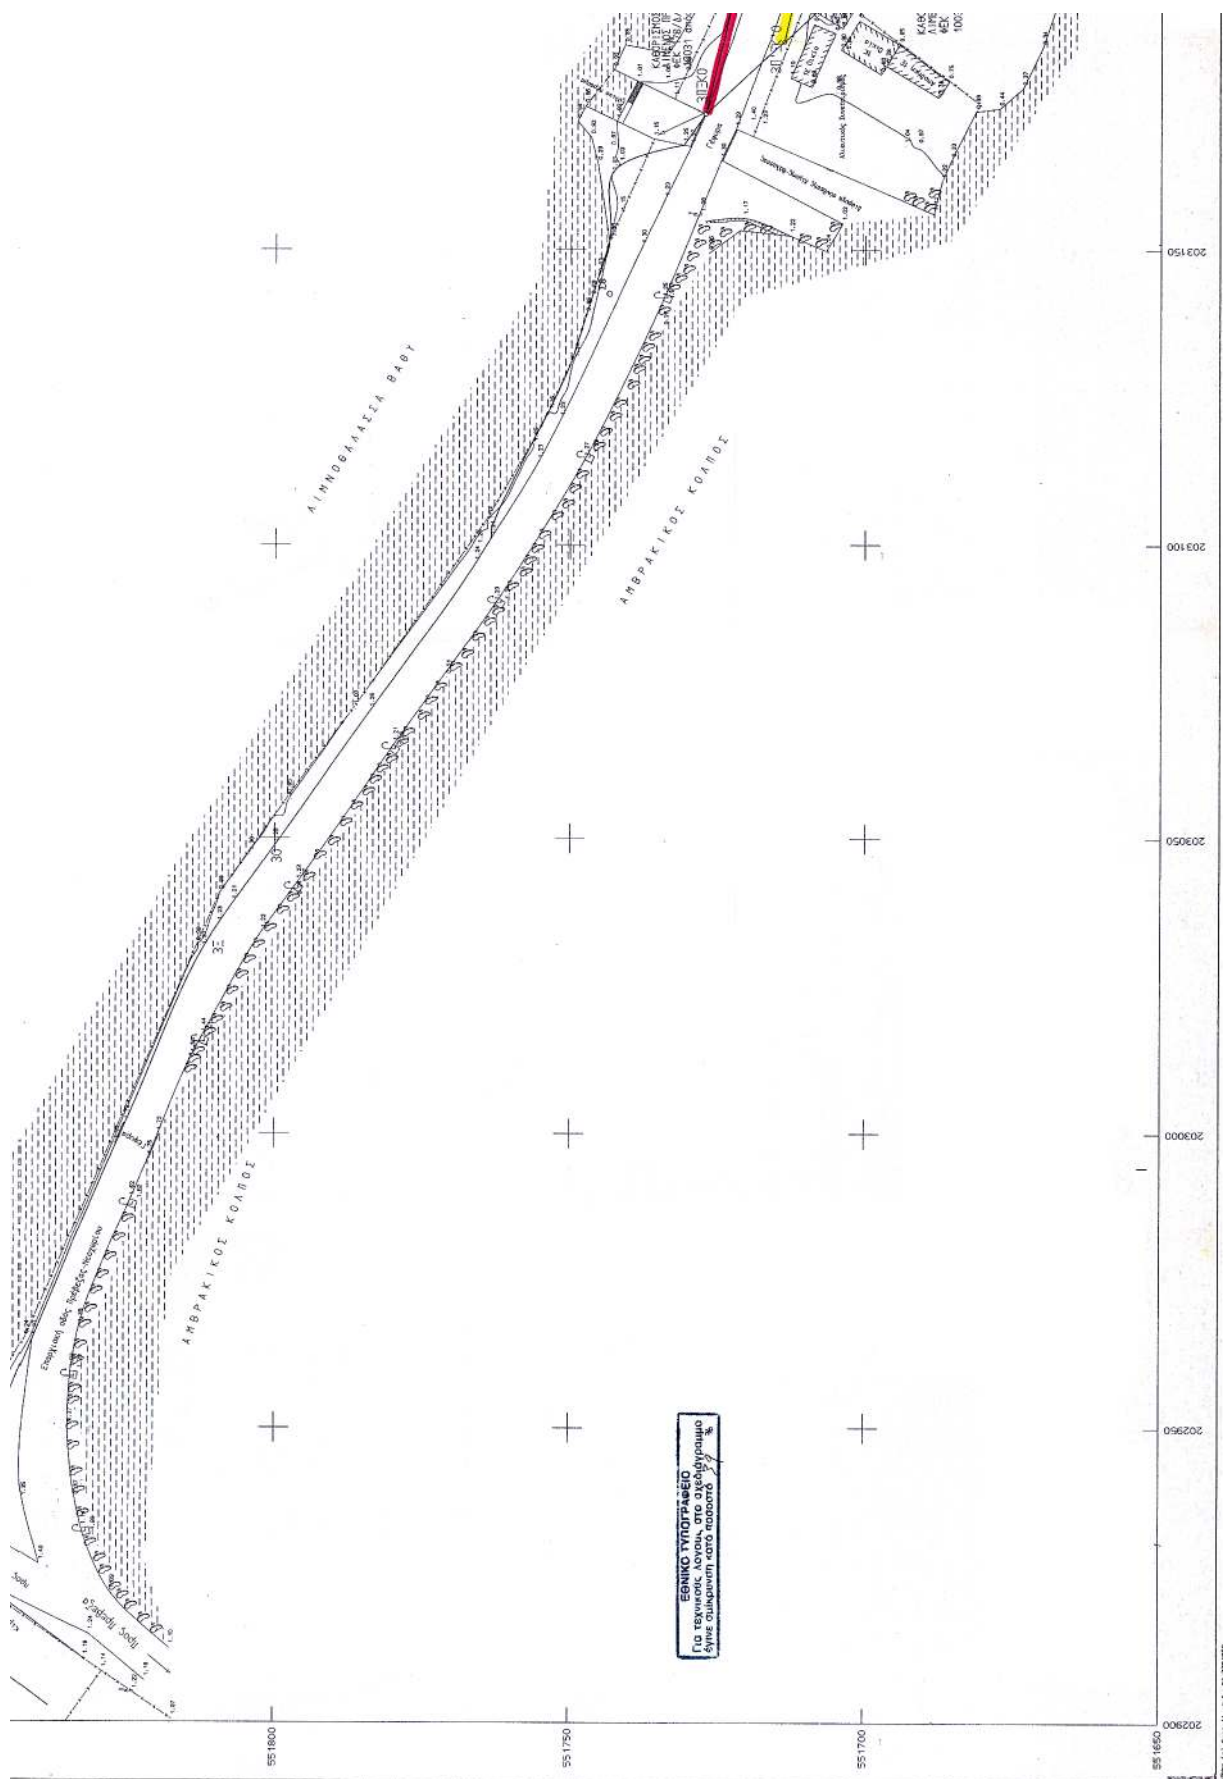


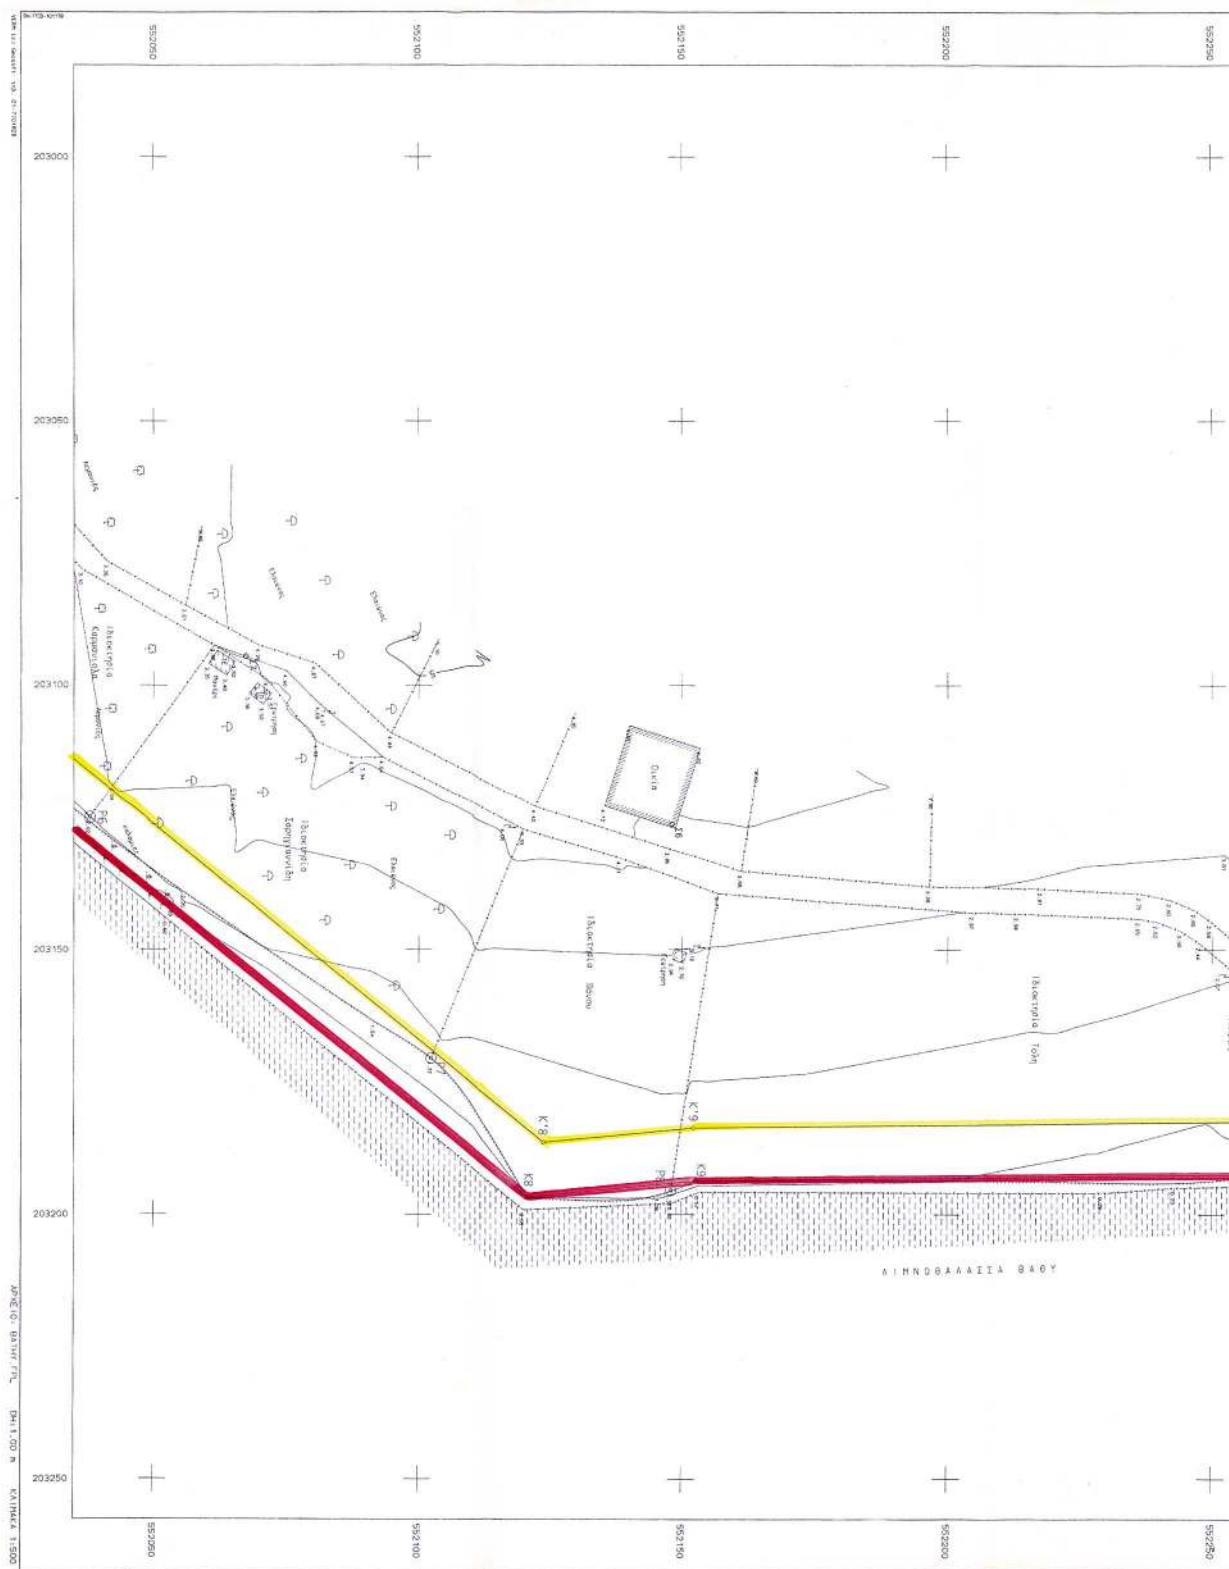

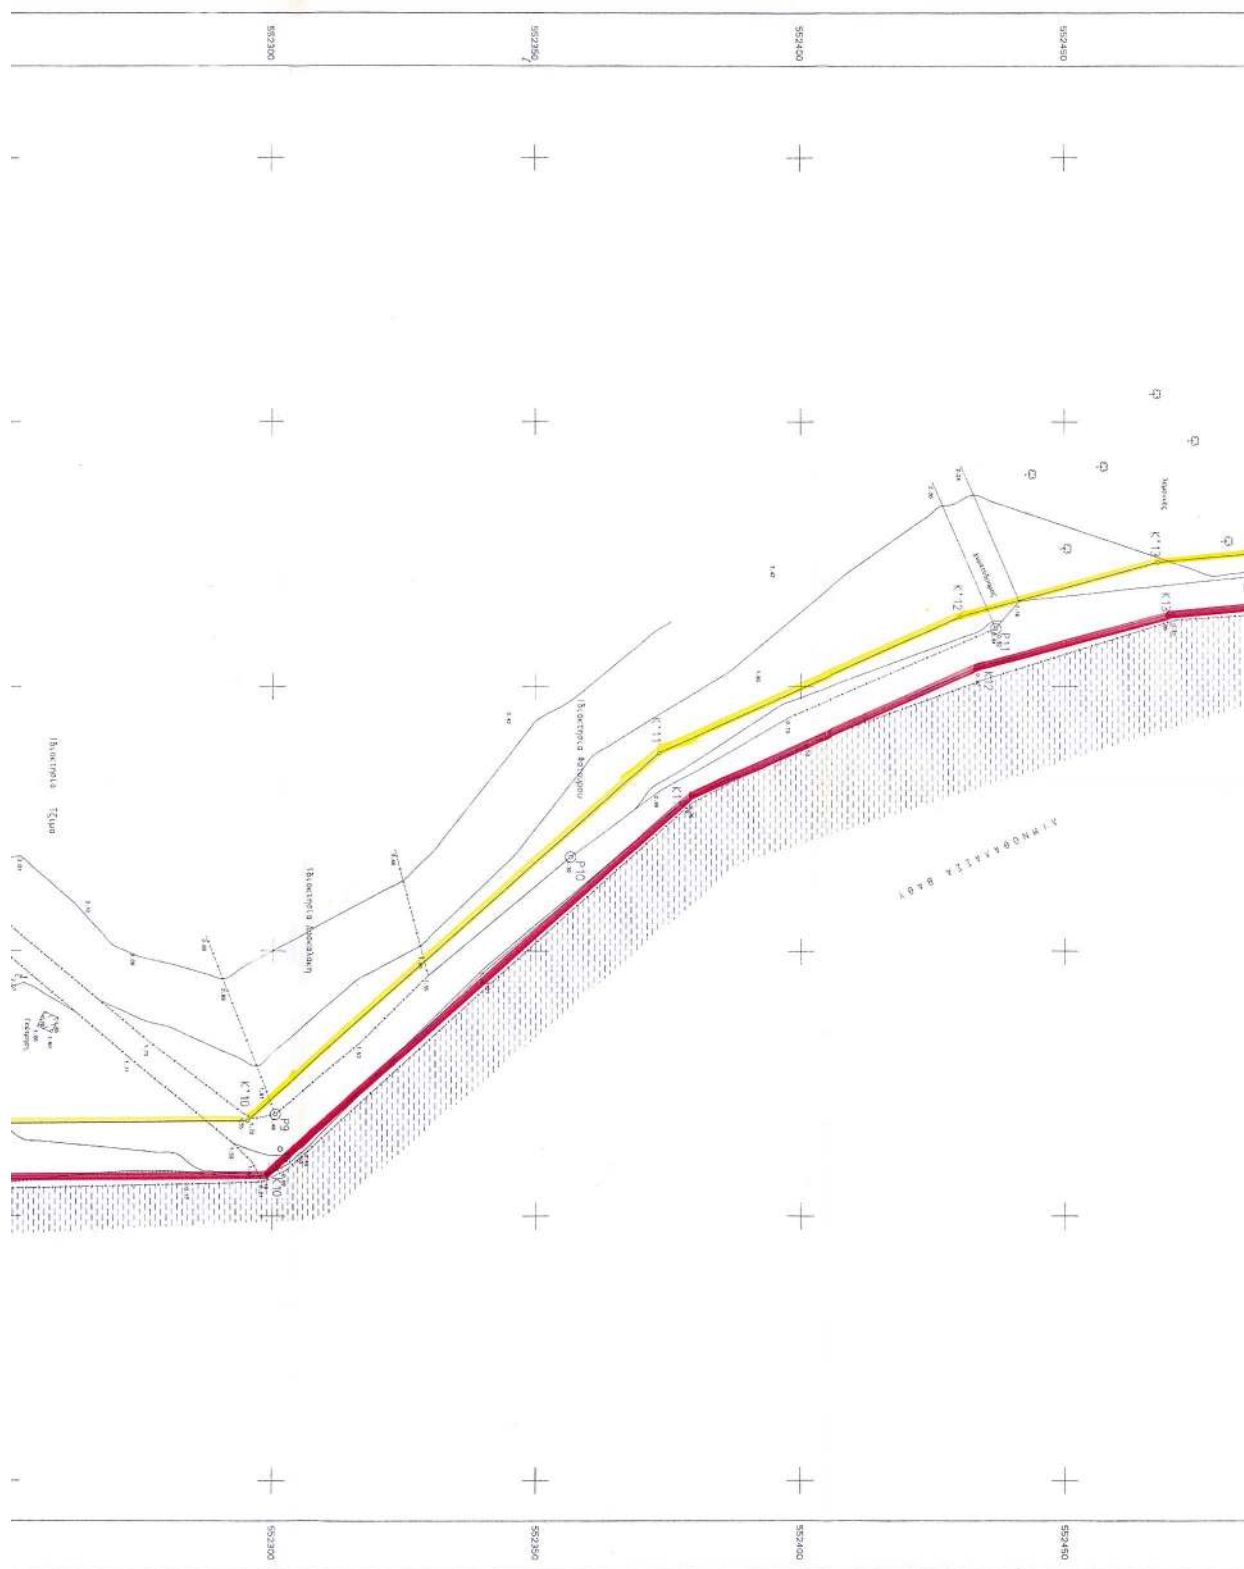

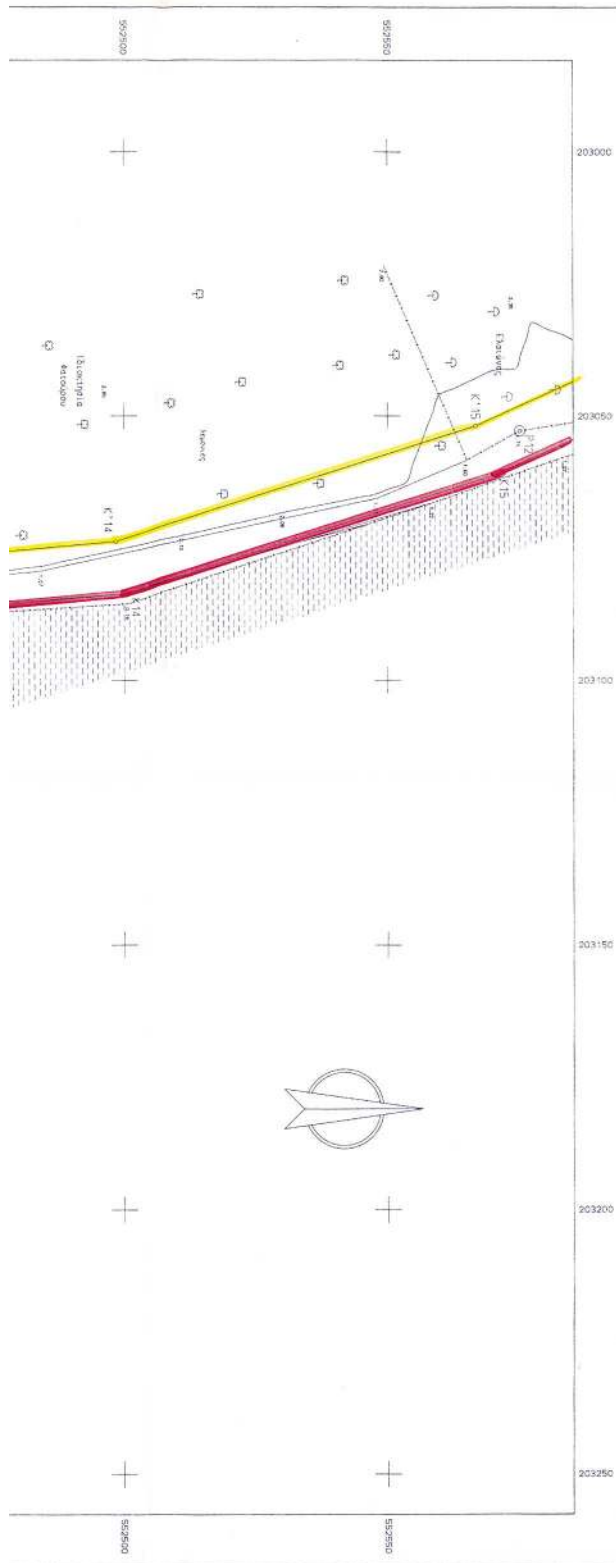[illegible]

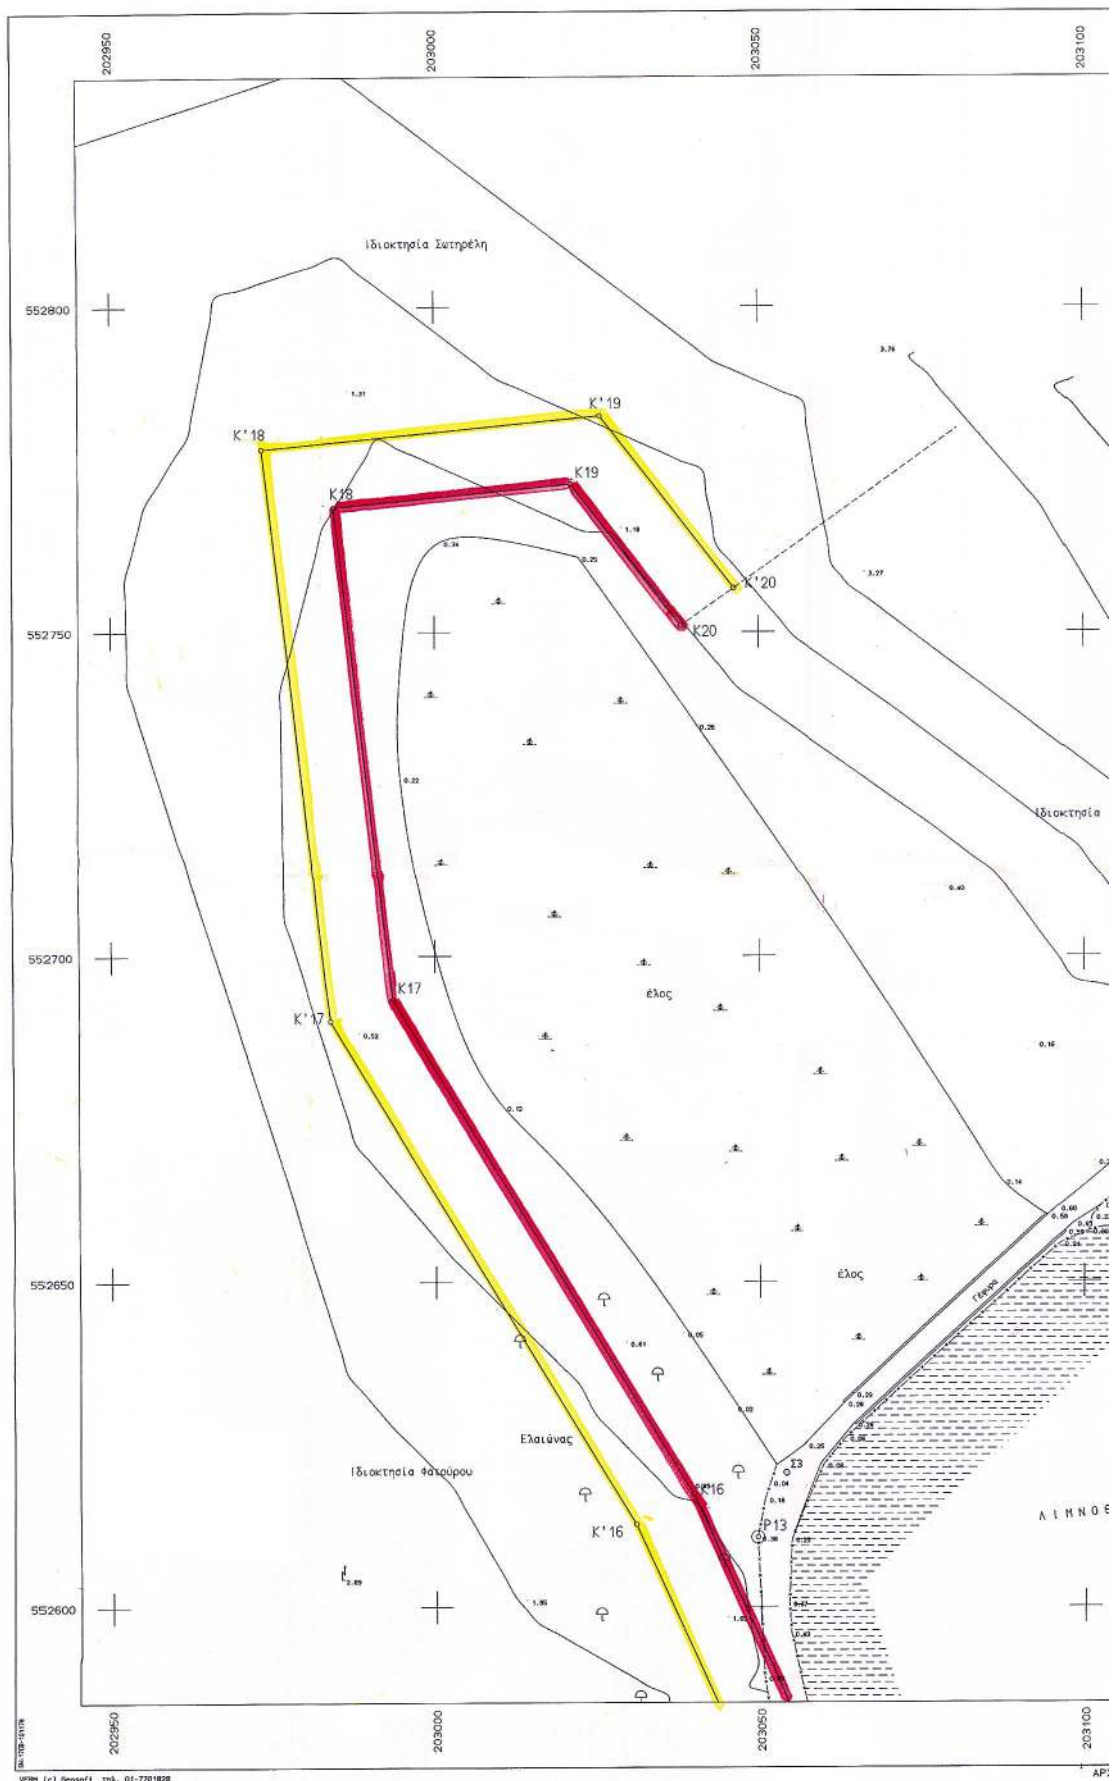

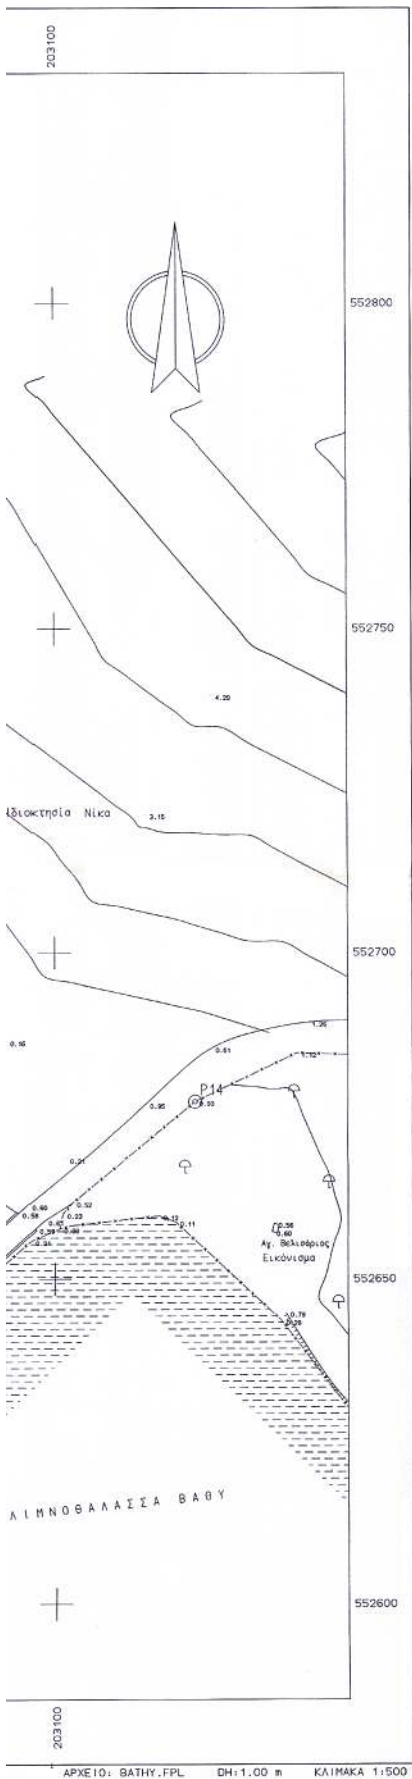

ΕΛΛΗΝΙΚΗ ΔΗΜΟΚΡΑΤΙΑ ΝΟΜ. ΑΥΤ. Ν. ΠΡΕΒΕΖΑΣ Δ/ΝΣΗ ΤΕΧΝΙΚΩΝ ΥΠΗΡΕΣΙΩΝ		ΕΘΝΙΚΟ ΓΥΠΝΟΓΡΑΦΕΙΟ (ΓΙΑ ΤΕΧΝΙΚΟΥΣ ΛΟΓΟΥΣ ΣΤΟΙΧΕΙΟΓΡΑΦΙΑΣ ΕΙΝΑΙ ΣΥΜΚΡΟΥΣΤΗ ΚΑΤΟ ΠΑΡΟΝΤΑ 679 %)	
ΤΟΠΟΓΡΑΦΙΚΟ ΔΙΑΓΡΑΜΜΑ			
ΚΑΘΟΡΙΣΜΟΣ ΟΡΙΩΝ ΑΙΓΑΛΟΥ - ΠΑΡΑΛΙΑΣ			
ΠΕΡΙΟΧΗ : ΛΙΜΝΟΘΑΛΑΣΣΑ "ΒΑΘΥ"		ΕΝΔΙΑΦΕΡΟΜΕΝΟΣ	
ΔΗΜΟΣ : ΠΡΕΒΕΖΑΣ		Δ/ΝΣΗ ΤΕΧΝΙΚΩΝ ΥΠΗΡΕΣΙΩΝ Ν.Α. ΠΡΕΒΕΖΑΣ	
ΝΟΜΟΣ : ΠΡΕΒΕΖΑΣ			
ΑΝΔΡΑΧΟΣ ΜΕΛΕΤΗΤΗΣ	ΥΠΟΓΡΑΦΗ ΚΑΝΩΝΟΣ Γ. ΚΑΪΚΑΝΗ	ΗΜΕΡΟΜΗΝΙΑ ΣΥΝΤΑΞΗΣ	ΥΠΟΓΡΑΦΗ
ΚΑΝΩΝΟΣ Γ. ΚΑΪΚΑΝΗΣ ΤΟΠΟΓΡΑΦΟΣ-ΜΗΧΑΝΙΚΟΣ	ΑΓΡ. ΤΟΠΟΓΡΑΦΟΣ ΜΗΧ. ΕΜΠ ΑΡΙΘΜΟΣ ΜΗΤΡΩΟΥ 50752 Κ. ΕΙΡΗΝΗΣ 18 ΠΡΕΒΕΖΑ ΤΗΛ. 26820-25779	ΣΕΠΤΕΜΒΡΙΟΣ 2002	
ΥΠΟΜΝΗΜΑ ΕΠΙΤΡΟΠΗΣ ΚΑΘΟΡΙΣΜΟΥ ΟΡΙΩΝ ΑΙΓΑΛΟΥ - ΠΑΡΑΛΙΑΣ		Ημερομηνία 13-01-2003 Υπογραφή <i>[Signature]</i> Τμ. Μελετών Ημερομηνία 13-01-2003 Υπογραφή <i>[Signature]</i>	
1. κόκκινη κίτρινη οριογραμμή Αιγαίου οριογραμμή Παραλίας 2. Το παρόν τοπογραφικό διάγραμμα συντάσσεται την από 26.02.2003 Έκθεση της Επιτροπής καθορισμού ορίων Αιγαίου και Παραλίας 3. Οι κορυφογραμμές ερμηνεύονται όπως σημειώνεται στο διάγραμμα από Ορθογωνικές Συντεταγμένες (UTM 3) 4. Δεν υπάρχουν κτίσματα στη ζώνη Παραλίας. 5. Καθορίζεται ζώνη Παραλίας πλάτους ... 10 μέτρων ... για εξυπηρέτηση των αγκυρών της παρ. 2 του αρθ. 1 Ν. 2971/2001. 6. Η επιτροπή διαπιστώνει ότι δεν υπάρχει παλαιά Αιγαυός		ΕΛΕΓΧΟΣ ΘΕΩΡΗΣΗ ΥΠΟΜΝΗΜΑ ΤΟΠΟΓΡΑΦΙΚΟΥ ΣΧΕΔΙΟΥ ----- Σφραγισμένο ΤΙΤΛΟΣ: Συστάκη γραμμές Γ Είκο Δέκα Θ Δέκα Δέκα Ε Στους ΔΕΗ Τ Στους ΟΠΕ Ε Στους φατνομο Γ Βράχος α. Είκο, εκθαμίες ο Κ1 Αιγαυός ο Κ1 Παραλία ο Ρ1 Ορόσημο	
Η ΕΠΙΤΡΟΠΗ ΤΑ ΜΕΛΗ Δ/ΝΤΡΙΑ Π.Χ.Π.Η.Κ. Κωνσταντίνος Κωνσταντίνος Χρήστος Μιχαηλίδης Δ/ΝΤΡΙΑ ΑΙΜΕΝΑΡΧΗΣ Ε.Β.Υ. ΔΑΜΟΚΡΑΤΗΣ ΔΕΓ.Γ.Υ. ΜΗΧΑΝΟΣ ΚΤΙΜΑΤΙΚΗΣ Κωνσταντίνος Αβρ. Τσ. Μιχαηλίδης Δ/ΝΤΡΙΑ ΠΟΛΕΟΔΟΜΙΑΣ ΝΟΜ. ΑΥΤ. Ν. ΠΡΕΒΕΖΑΣ		ΤΡΙΓΩΝΟΜΕΤΡΙΚΗ ΕΞΑΡΤΗΣΗ : ΚΡΑΤΙΚΟ ΔΙΚΤΥΟ (ΓΥΣ) ΜΕΤΡΟΛΟΓΗ ΑΒΕΡΤΗΡΙΑ : ΕΠΙΦΑΝΕΙΑ ΘΑΛΑΣΣΑΣ ΥΠΟΒΟΛΕΣ ΑΠΟΤΥΠΩΣΗΣ : ΕΠΙΦΑΝΕΙΑ ΤΑΧΥΜΕΤΡΙΚΗΣ ΧΡΟΝΟΔΟΜΙΑ ΑΠΟΤΥΠΩΣΗΣ : ΑΥΓΟΥΣΤΟΣ 2002 ΚΑΙΜΑΚΑ 1:500 ΔΙΑΝΟΜΗ ΑΡΙΘΜ. ΣΧΕΔΙΟΥ 3/3	

ΑΝΑΚΟΙΝΩΣΕΙΣ

(2)
Πρόσκληση ιδιοκτητών επικινδύνου κτίσματος στο Ν.
Λακωνίας.

Ο ΝΟΜΑΡΧΗΣ ΛΑΚΩΝΙΑΣ

Καλούμε τους κληρονόμους της Θεοδωροπούλου Παναγιώτας, αγνώστου διαμονής, όπως προσέλθουν στα γραφεία της Δνσης Πολεοδομίας Χωροταξίας και Περιβάλλοντος Ν. Λακωνίας, που ευρίσκονται στη Σπάρτη και

στην οδό 118 αρ. 37, προκείμενου να λάβουν γνώση της 3862/23.9.2003 έκθεσης επικινδύνου κτίσματος σε εφαρμογή των διατάξεων του από 13.4.1929 Π. Δ/τος «Περί επικίνδυνων οικοδομών κ.λπ.» και την 29400/4.11.1943 απόφαση (ΦΕΚ 218/Β'/1943).

Σπάρτη, 30 Οκτωβρίου 2003

Με εντολή Νομάρχη

Η Διευθύντρια

ΚΩΝ/ΝΑ ΗΛΙΟΠΟΥΛΟΥ