



04012960312030008



ΕΦΗΜΕΡΙΣ ΤΗΣ ΚΥΒΕΡΝΗΣΕΩΣ

ΤΗΣ ΕΛΛΗΝΙΚΗΣ ΔΗΜΟΚΡΑΤΙΑΣ

ΤΕΥΧΟΣ ΤΕΤΑΡΤΟ

Αρ. Φύλλου 1296

3 Δεκεμβρίου 2003

ΠΕΡΙΕΧΟΜΕΝΑ

ΑΠΟΦΑΣΕΙΣ

- Καθορισμός ορίων αιγιαλού και παραλίας στη θέση «Αγ. Γεώργιος» Ν. Αντιπάρου, Ν. Κυκλάδων. 1
- Επικύρωση Καθορισμού Οριογραμμών Τμήματος Ρέματος στη θέση «Αγρίλη» στα όρια του Δήμου Φιλιατρών με το Δήμο Κυπαρισσίας Ν. Μεσσηνίας. ... 2

ΑΠΟΦΑΣΕΙΣ

- Αριθ. 1091795/8227/B0010 (1)
- Καθορισμός ορίων αιγιαλού και παραλίας στη θέση «Αγ. Γεώργιος» Ν. Αντιπάρου, Ν. Κυκλάδων.

Ο ΥΦΥΠΟΥΡΓΟΣ ΟΙΚΟΝΟΜΙΑΣ ΚΑΙ ΟΙΚΟΝΟΜΙΚΩΝ

Έχοντας υπόψη:

1. Τις διατάξεις του Ν.2971/2001 (ΦΕΚ 285/τ.Α/19.12.2001) «περί αιγιαλού και παραλίας».
2. Τις διατάξεις του Ν.Δ.439/70 «περί συμπληρώσεως των διατάξεων περί αιγιαλού».
3. Τις διατάξεις του Ν. 3200/55 «Περί διοικητικής αποκέντρωσης» όπως αυτές τροποποιήθηκαν και ισχύουν σήμερα με τα Ν.Δ.532/1970, Β.Δ.704/1970, Β.Δ.705/1970, Β.Δ.192/1972, Π.Δ.71/1984, Π.Δ.347/1986, Ν.2026/1992 και Π.Δ.97/1993.
4. Τις διατάξεις του άρθρου 19 παράγρ. 5 Ν.2344/1995, του άρθρου 52 παρ. 6 Ν.2218/1994, του άρθρου 4 παρ.7 του Ν.2240/1994, δυνάμει των οποίων αρμοδιότητες του Υπουργείου Οικονομικών που είχαν μεταβιβασθεί στους Νομάρχες, ανήκουν στον Περιφερειακό Δ/ντή, σε συνδυασμό με αυτές του άρθρου 14 παρ.2 του Ν. 2399/96 με τις οποίες προβλέπεται η κατάργηση των θέσεων των Περι/κών Δ/ντών, οι αρμοδιότητες πλέον του οποίου περιήλθαν στο Γενικό Γραμματέα της Περιφέρειας και ασκούνται από τον Αναπληρωτή Περι/κό Δ/ντή.
5. Τις διατάξεις του τετάρτου εδαφίου της παρ.2 του άρθρου 1 και της παρ.6 του ιδίου άρθρου του Ν.2503/97 «Διοίκηση, οργάνωση, στελέχωση της Περιφέρειας, ρύθμιση θεμάτων για την Τοπική Αυτοδιοίκηση και άλλες διατάξεις» (ΦΕΚ 107/Α), σύμφωνα με τις οποίες οι

Περιφερειακές Υπηρεσίες του Υπουργείου Οικονομικών, που συγκροτούσαν την Περιφερειακή Διοίκηση του Νομού ή της Νομαρχίας, δεν υπήχθησαν στην ενιαία οργανική μονάδα της Περιφέρειας, ούτε καταργήθηκαν αλλά αποτελούν από 1.9.1997, Υπηρεσίες του Υπουργείου Οικονομικών.

6. Το 28979/31.7.1997 έγγραφο της Δ/σης Διοίκησης του Υπουργείου Εσωτερικών, Δημ. Διοίκησης και Αποκέντρωσης, σύμφωνα με το οποίο οι αρμοδιότητες του Γενικού Γραμματέα της Περιφέρειας σε θέματα Υπηρεσιών του Υπουργείου Οικονομικών, μεταφέρονται από 1.9.1997 στον Υπουργό Οικονομικών.

7. Την 1065956/863/A0006/15.7.2003 (ΦΕΚ 985/τ.Β/16.7.2003), κοινή απόφαση των Πρωθυπουργού και Υπουργού Οικονομίας και Οικονομικών «περί ανάθεσης αρμοδιοτήτων του Υπουργού Οικονομίας και Οικονομικών στους Υφυπουργούς».

8. Την 1115093/1378/A0006/17.12.2001 (ΦΕΚ 1720/τ.Β/21.12.2001) απόφαση του Υφυπουργού Οικονομικών, περί μεταβίβασης αρμοδιοτήτων του Υφυπουργού Οικονομικών στο Γενικό Γραμματέα, στους Γενικούς Διευθυντές κ.λπ. του Υπουργείου Οικονομικών, όπως αυτή τροποποιήθηκε με την 1041136/468/A0006/18.5.2002 (ΦΕΚ 633/22.5.2002 τ.Β) Απόφαση του Υφυπουργού Οικονομίας και Οικονομικών.

9. Την από 27.5.2003 έκθεση της Επιτροπής καθορισμού των ορίων αιγιαλού, παραλίας, στη περιοχή «Αγ. Γεώργιος», Ν.Αντιπάρου και το από Απρίλιο του 2003 κτηματολογικό υψομετρικό τοπογραφικό διάγραμμα, κλίμακας 1:500, το οποίο συντάχθηκε από τον Τοπογράφο Μηχανικό Νικόλαο Ζαννή, με μία πινακίδα, ελέγχθηκε για την ακρίβεια της αποτύπωσης στις 27.5.2003 από τον Θεόδωρο Κιουπίδη, Τεχνολόγο Τοπογράφο, Μηχανικό, της Κτηματικής Υπηρεσίας Ν.Κυκλάδων και θεωρήθηκε από την Βικτωρία Λεμποτέση, Τοπογράφο Μηχανικό της Κτηματικής Υπηρεσίας Ν.Κυκλάδων την ίδια ημερομηνία.

10. Το 544.5/863/03/18.9.2003 έγγραφο του Γενικού Επιτελείου Ναυτικού, αποφασίζουμε:

Επικυρώνουμε την από 27.5.2003 Έκθεση της κατά το άρθρο 3 του Ν.2971/2001 αρμόδιας Επιτροπής περί χάραξης των ορίων αιγιαλού και παραλίας στη θέση «Αγ. Γεώργιος», Ν.Αντιπάρου, Ν.Κυκλάδων, καθώς επίσης και το από Απρίλιο του 2003 κτηματολογικό υψομετρικό τοπογραφικό διάγραμμα, κλίμακας 1:500, το οποίο έχει συντα-

χθεί από τον Τοπογράφο Μηχανικό Νικόλαο Ζαννή, σε μία πινακίδα, ελέγχθηκε ως προς την ακρίβεια της αποτύπωσης στις 27.5.2003 από τον Θεόδωρο Κιουπίδη, Τεχνολόγο Τοπογράφο Μηχανικό της Κτηματικής Υπηρεσίας Ν.Κυκλάδων και θεωρήθηκε την ίδια ημερομηνία από την Βικτωρία Λεμποτέση, Τοπογράφο Μηχανικό της Κτηματικής Υπηρεσίας Ν.Κυκλάδων.

Στο τοπογραφικό αυτό διάγραμμα καθορίστηκε η οριογραμμή του αιγιαλού με κόκκινη συνεχή πολυγωνική γραμμή, με στοιχεία 1, 2, 3,..... 17, 18, 19.

Η οριογραμμή της παραλίας με κίτρινη συνεχή πολυγωνική γραμμή και στοιχεία 1', 2', 3',..... 17', 18', 19'.

Στη ζώνη του αιγιαλού υπάρχουν κτίσματα.

Αποφαινεται ότι δεν υφίσταται παλαιός αιγιαλός.

Η ζώνη παραλίας έχει πλάτος 10 μ. διότι δεν εξυπηρετούνται οι σκοποί του άρθρου 1 παρ. 2 του Ν. 2971/2001.

Δεν εξαιρούνται τα κτίσματα που βρίσκονται στη ζώνη παραλίας.

Η παρούσα απόφαση μαζί με την έκθεση της Επιτροπής και το τοπογραφικό διάγραμμα, να δημοσιευθούν στην Εφημερίδα της Κυβερνήσεως.

Αθήνα, 4 Νοεμβρίου 2003

Με εντολή Υφυπουργού

Ο Γενικός Διευθυντής

Δημ. Περιουσίας και Εθν. Κληρ/των

ΣΠΥΡΟΣ ΣΤΑΘΗΣ

ΕΚΘΕΣΗ

ΕΠΙΤΡΟΠΗΣ ΚΑΘΟΡΙΣΜΟΥ ΤΩΝ ΟΡΙΩΝ ΤΟΥ ΑΙΓΙΑΛΟΥ (ΑΡΘΡΟ 3 Ν. 2971/ 19.12.2001)

Για τον καθορισμό των ορίων του αιγιαλού που γίνεται για πρώτη φορά στη θέση «Αγ. Γεώργιος», νήσου Αντιπάρου. Στην Αντίπαρο, σήμερα 27.5.2003, οι υπογεγραμμένοι:

1. ΖΑΧΑΡΟΥΛΑ ΜΠΑΝΙΑ, αναπληρώτρια προϊσταμένη της Κτηματικής Υπηρεσίας του Νομού Κυκλάδων, ως πρόεδρος,

2. ΘΕΟΔΩΡΟΣ ΚΙΟΥΠΙΔΗΣ, Τεχνολόγος Τοπογράφος Μηχανικός ως μέλος,

3. ΓΕΩΡΓΙΟΣ ΜΑΚΡΗΣ, νόμιμος αναπληρωτής του Λιμενάρχη Πάρου, που εκωλύετο, ως μέλος,

Τα μέλη της Επιτροπής:

4. ΔΗΜΗΤΡΙΟΣ ΜΠΟΥΝΤΟΥΡΗΣ, Διευθυντής της Διεύθυνσης Πολεοδομίας Νομαρχιακής Αυτοδιοίκησης Ν. Κυκλάδων και

5. ΕΜΜΑΝΟΥΗΛ ΚΑΛΑΒΡΟΣ, Διευθυντής Χωροταξίας και Περιβάλλοντος της Γενικής Γραμματείας Περιφέρει-

ας Ν. Κυκλάδων αν και προσκλήθηκαν με την με αριθ. οικ. 2157/26.5.2003 πρόσκληση του προέδρου, δεν παρευρέθησαν αποτελώντες την επιτροπή καθορισμού των ορίων του αιγιαλού δυνάμει του άρθρου 3 του Ν. 2971/19.12.2001, μεταβήκαμε επί τόπου στην προαναφερθείσα περιοχή και λαβόντες υπ' όψη:

1. Την από 23.4.2003 αίτηση καθορισμού του Νικολάου Ζαννή των ορίων του αιγιαλού στην εν λόγω θέση.

2. Το τοπογραφικό, υψομετρικό και κτηματολογικό διάγραμμα, το οποίο συντάχθηκε τον Απρίλιο του 2003, από τον Νικόλαο Ζαννή, Τοπογράφο Μηχ/κό σε μία πινακίδα σε κλίμακα 1:500, ελέγχθηκε επιτόπου για την ακρίβεια της αποτύπωσης την 27.5.2003 από τον Θεόδωρο Κιουπίδη, Τεχνολόγο Τοπογράφο Μηχ/κό της Κτηματικής Υπηρεσίας Ν. Κυκλάδων και θεωρήθηκε την ίδια ημερομηνία από την Βικτωρία Λεμποτέση, Τοπογράφο Μηχανικό της Κτηματικής Υπηρεσίας Ν. Κυκλάδων.

3. Τις διατάξεις του Ν. 2971/2001 «Αιγιαλός, παραλία και άλλες διατάξεις» όπως αυτός ισχύει, και τον Ν. 1337/83 καθώς και την προς αυτόν σχετική Δικαστηριακή και Διοικητική Νομολογία.

4. Την από την επιτόπια μετάβαση σχηματισθείσα αντίληψη περί του πλάτους της βρεχόμενης ζώνης της ξηράς και λοιπών συναφών στοιχείων, δηλαδή:

α) Η μορφολογία της ακτής είναι επίπεδη αμμώδης με ήπιες βραχώδεις ή πετρώδεις εναλλαγές.

β) Η περιοχή είναι εκτεθειμένη σε ανέμους νοτίων νοτιοδυτικών διευθύνσεων, αποφασίζουμε:

1. Καθορίζουμε επί του ανωτέρω τοπογραφικού διαγράμματος:

α) Την οριογραμμή του αιγιαλού με κόκκινη συνεχή πολυγωνική γραμμή και στοιχεία 1, 2, 3, 17, 18, 19.

β) Την οριογραμμή της παραλίας με κίτρινη συνεχή πολυγωνική γραμμή και στοιχεία 1', 2', 3',..... 17', 18', 19'.

Αποφαινόμαστε, ότι δεν υφίσταται παλαιός αιγιαλός.

2. Η ζώνη παραλίας έχει πλάτος 10 μ. διότι διαφορετικά δεν εξυπηρετούνται οι σκοποί του άρθρου 1 παρ. 2 του Ν. 2971/2001.

3. Δεν εξαιρούνται τα κτίσματα που βρίσκονται στη ζώνη παραλίας.

4. Στη ζώνη του αιγιαλού υπάρχουν κτίσματα.

Η Επιτροπή


Η Πρόεδρος


ΖΑΧΑΡΟΥΛΑ ΜΠΑΝΙΑ

Τα Μέλη

1. ΘΕΟΔΩΡΟΣ ΚΙΟΥΠΙΔΗΣ

2. ΓΕΩΡΓΙΟΣ ΜΑΚΡΗΣ

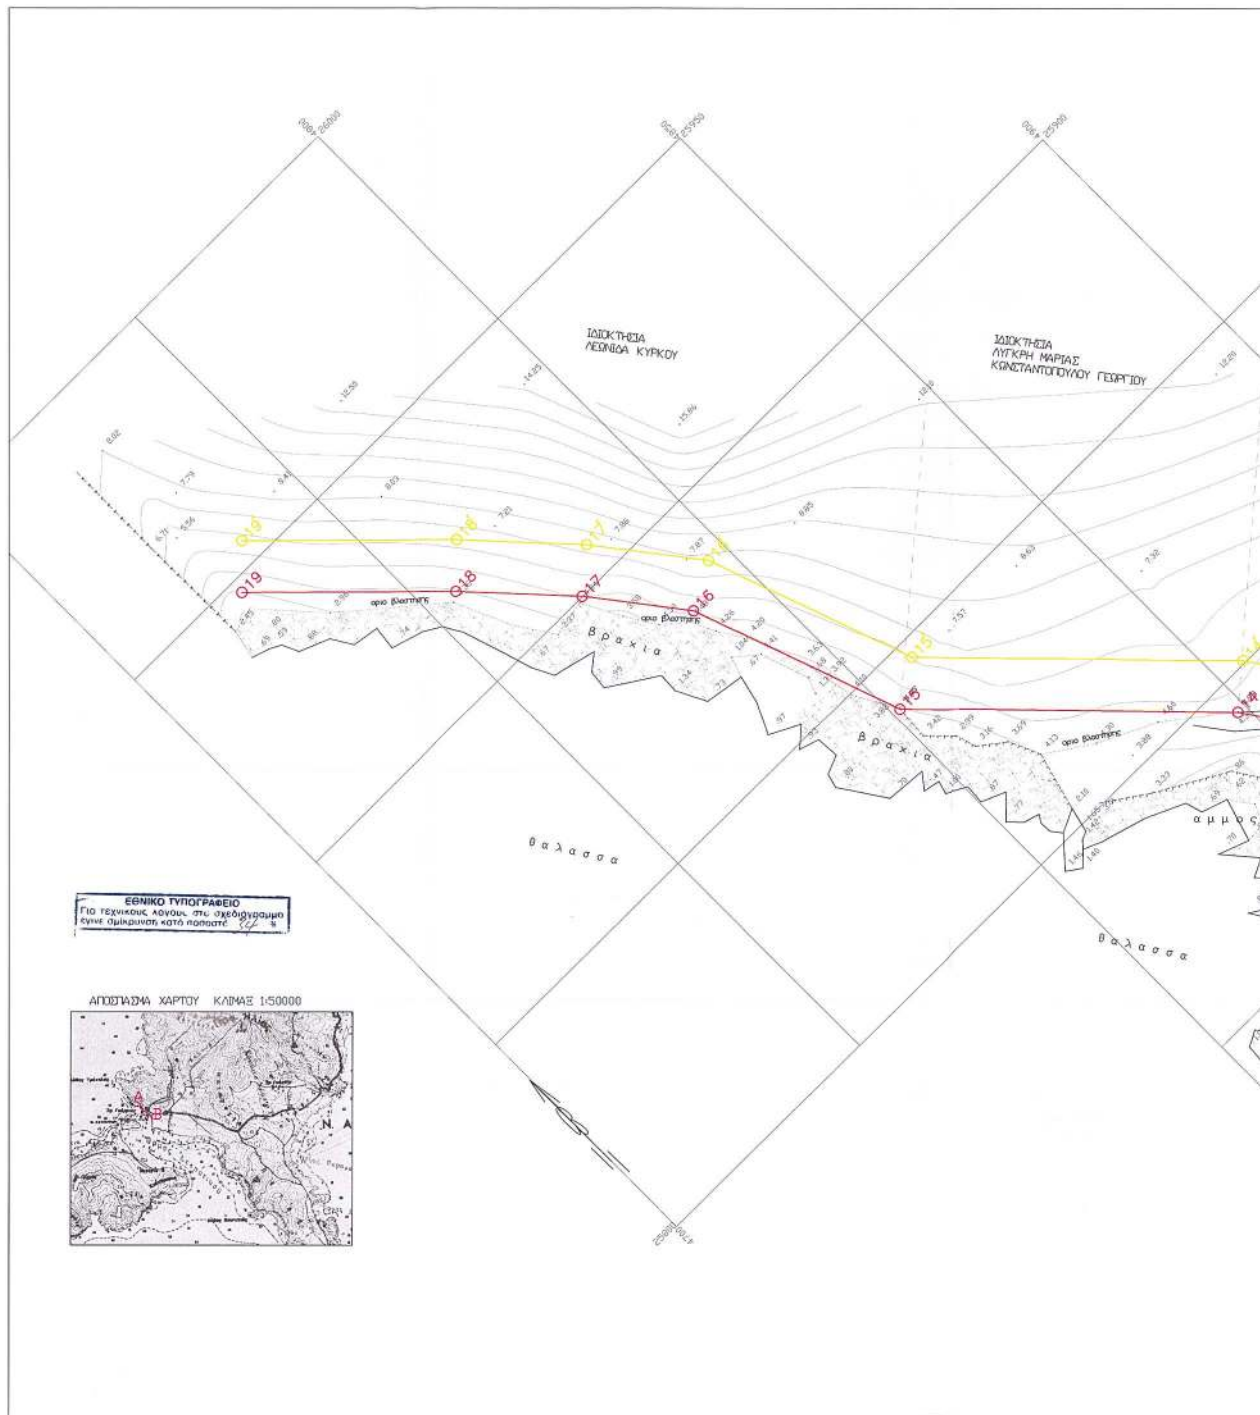

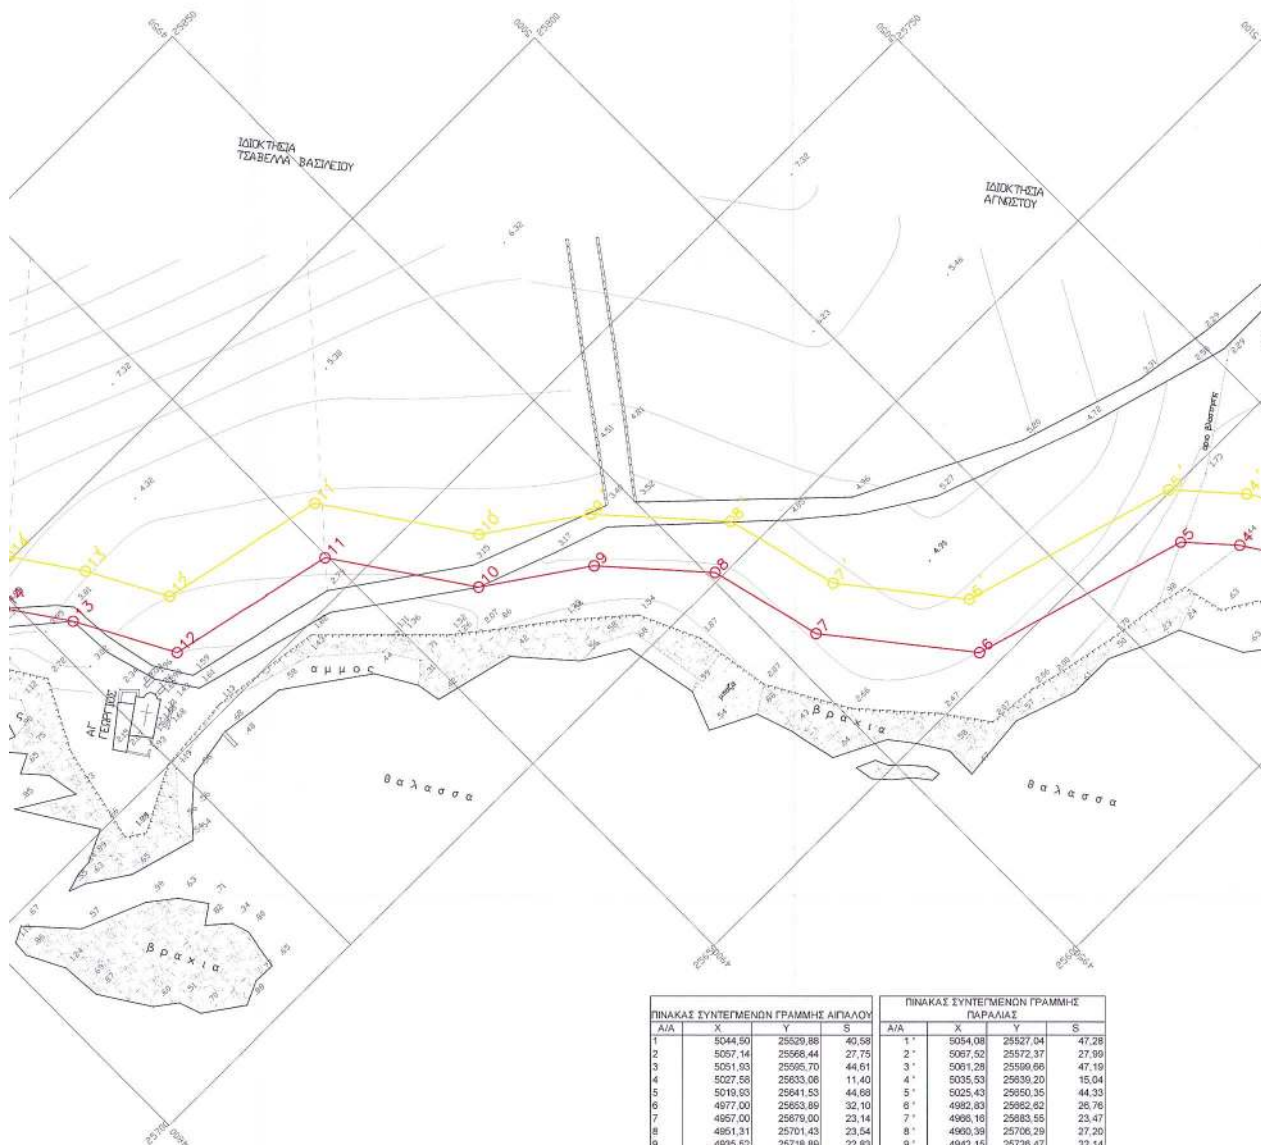

ΠΙΝΑΚΑΣ ΣΥΝΤΕΓΜΕΝΩΝ ΓΡΑΜΜΗΣ ΑΙΓΑΛΟΥ


Α/Α	X	Y	S
1	5044.50	25529.88	40.58
2	5057.14	25556.44	27.75
3	5051.03	25595.70	44.61
4	5027.58	25633.08	11.40
5	5019.93	25641.53	44.68
6	4977.00	25653.89	32.10
7	4957.00	25679.00	23.14
8	4951.31	25701.43	23.54
9	4935.52	25718.89	22.83
10	4916.70	25731.81	30.40
11	4899.50	25756.88	34.49
12	4865.82	25764.31	21.04
13	4855.83	25782.82	13.65
14	4845.08	25794.07	69.02
15	4801.71	25841.05	44.25
16	4786.84	25882.74	21.91
17	4773.42	25900.05	24.58
18	4755.68	25918.04	41.80
19	4726.85	25947.33	

ΠΙΝΑΚΑΣ ΣΥΝΤΕΓΜΕΝΩΝ ΓΡΑΜΜΗΣ ΠΑΡΑΛΙΑΣ

Α/Α	X	Y	S
1*	5054.08	25527.04	47.28
2*	5067.52	25572.37	27.99
3*	5051.28	25589.66	47.19
4*	5035.53	25639.20	15.04
5*	5025.43	25650.35	44.33
6*	4982.83	25682.82	26.76
7*	4968.16	25683.55	23.47
8*	4960.39	25706.29	27.20
9*	4942.15	25728.47	22.14
10*	4923.89	25739.00	32.49
11*	4905.52	25765.79	33.87
12*	4872.44	25773.09	17.00
13*	4864.37	25788.05	15.08
14*	4855.82	25800.47	54.08
15*	4810.38	25846.51	43.64
16*	4795.73	25887.61	23.96
17*	4781.04	25906.54	25.25
18*	4763.83	25925.02	42.02
19*	4733.85	25954.47	

ΠΙΝΑΚΑΣ ΣΥΝΤΕΓΜΕΝΩΝ:

Α/Α	X	Y
S1	4962.62	25673.1
S2	4835.01	25745.1
S3	4765.41	25842.1
T5_GYS	7338.86	23671.1
T339_GYS	6970.03	27089.1

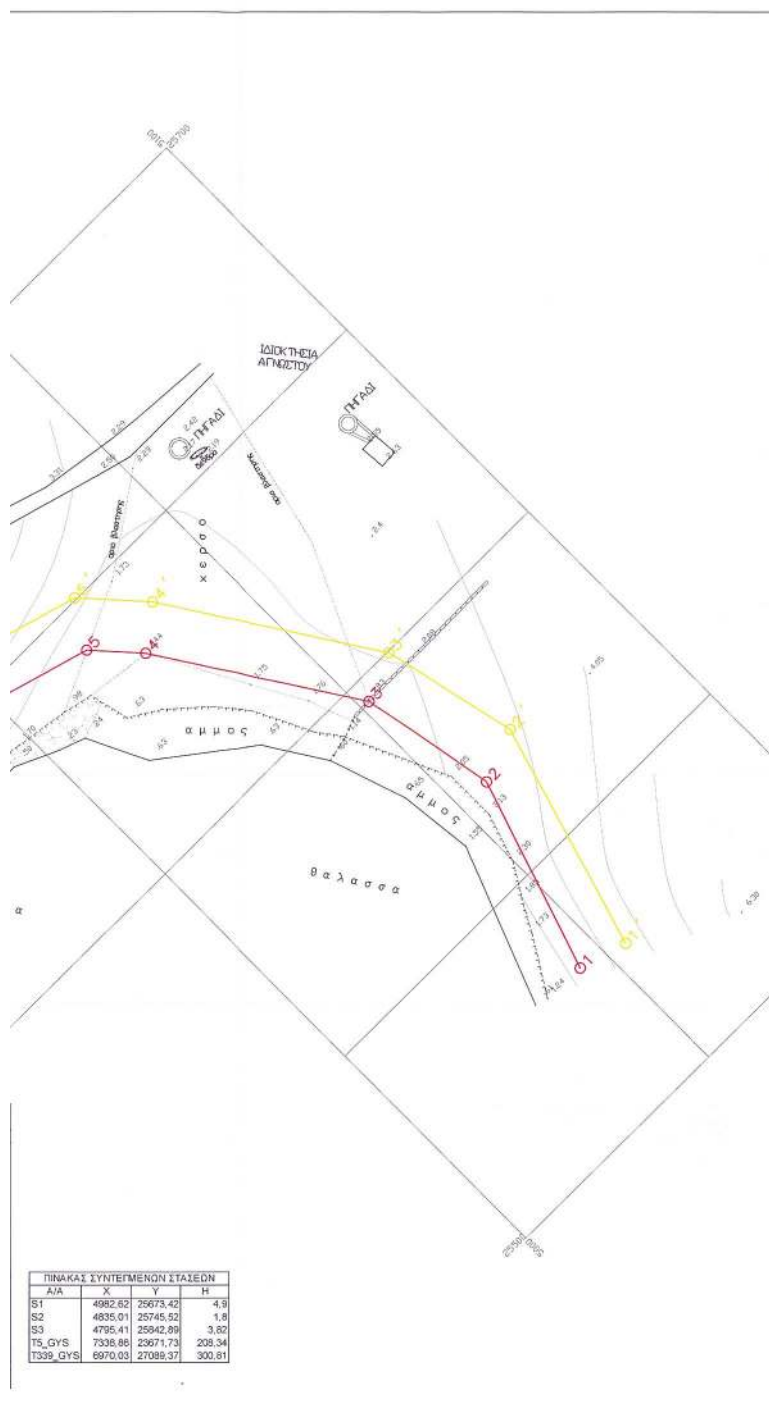

ΥΠΟΜΝΗΜΑ ΕΠΙΤΡΟΠΗΣ

1. ΤΟ ΠΑΡΟΝ ΤΟΠΟΓΡΑΦΙΚΟ ΔΙΑΓΡΑΜΜΑ ΣΥΝΟΔΕΥΕΙ ΤΗΝ ΑΠΟ 27/5/2003 ΕΚΔΕΣΗ ΤΗΣ ΕΠΙΤΡΟΠΗΣ ΚΑΘΟΡΙΣΜΟΥ ΤΩΝ ΟΡΙΩΝ ΤΟΥ ΑΙΓΙΑΛΟΥ (ΑΡ.ΠΡΟ.3 ΤΟΥ Ν. 2971/01)

2. ——— ΓΡΑΜΜΗ ΑΙΓΙΑΛΟΥ
——— ΓΡΑΜΜΗ ΠΑΡΑΛΙΑΣ

3. ΟΙ ΚΟΡΥΦΕΣ ΤΩΝ ΟΡΙΟΓΡΑΜΜΩΝ ΟΡΙΖΟΝΤΑΙ ΜΕ ΟΡΘΟΓΩΝΙΕΣ ΣΥΝΗΛΕΞΕΩΝ ΕΞΑΡΤΗΜΕΝΕΣ ΑΠΟ ΤΟ ΚΡΑΤΙΚΟ ΔΙΚΤΥΟ

Η ΠΡΟΕΔΡΟΣ

Τ.Υ.
ΜΙΛΑΝΑ ΖΑΧΑΡΟΥΛΑ
ΔΟΜΙΚΟΣ Δ.Ε.

ΤΑ ΜΕΛΗ

1. Τ.Υ.
ΚΙΟΥΠΛΗΣ ΘΕΟΔΩΡΟΣ
Τ.Ε. ΤΟΠΟΓΡΑΦΟΣ

2. Τ.Υ.
ΜΑΚΡΗΣ ΓΕΩΡΓΙΟΣ
ΥΠΗΡΧΕΣ ΠΑΡΟΥ

ΕΛΕΧΘΗΚΕ
ΕΠΙ ΤΟΠΟΥ ΠΑ ΤΗΝ ΑΚΡΙΒΕΙΑ
ΤΗΣ ΑΠΟΤΥΠΩΣΗΣ

Ο ΕΛΕΓΞΕ

Τ.Υ.
ΚΙΟΥΠΛΗΣ ΘΕΟΔΩΡΟΣ
Τ.Ε. ΤΟΠΟΓΡΑΦΟΣ

ΘΕΩΡΗΘΗΚΕ

ΕΚΤΙΜΑΤΙΚΗ ΥΠΗΡΕΣΙΑ
ΥΠΟΤΡΟΦΟΥ Ο ΚΟΝΟΜΙΚΩΝ
ΑΚΡΙΒΕΣ ΔΙΗΡΑΦΟ
17/5/2003
Τ.Υ.
ΔΕΜΠΡΕΤΗΣ ΚΑΡΑΛΙΑ
ΤΟΠΟΓΡΑΦΙΚΟΣ

ΤΟΠΟΓΡΑΦΙΚΟ ΔΙΑΓΡΑΜΜΑ ΚΑΘΟΡΙΣΜΟΥ ΟΡΙΩΝ ΑΙΓΙΑΛΟΥ - ΠΑΡΑΛΙΑΣ

ΠΕΡΙΟΧΗ ΑΓΙΟΣ ΓΕΩΡΓΙΟΣ ΑΝΤΙΠΑΡΟΥ ΕΝΔΙΑΦΕΡΟΜΕΝΟΣ ΓΕΩΡΓΙΟΣ ΚΩΝΣΤΑΝΤΟΠΟΥΛΟΣ
ΔΗΜΟΣ ΠΑΡΟΥ
ΕΠΑΡΧΙΑ ΠΑΡΟΥ
ΑΡΜΟΔΙΑ ΚΤΗΜ. ΥΠΗΡ. ΣΥΡΟΥ
ΝΟΜΑΡΧΙΑ ΣΥΡΟΥ

ΚΑΙΜΑΚΑ 1:500
ΚΑΘΟΡΙΣΜΟΣ 1:0 μ

ΤΡΙΓΩΝΟΜΕΤΡΙΚΗ ΕΞΑΡΤΗΣΗ ΦΘ = 36.45 ΔΘ = 1.15 ΜΑΤ
ΥΦΟΜΕΤΡΙΚΗ ΑΦΕΤΗΡΙΑ Μ.Σ.Ο.

ΜΕΘΟΔΟΣ ΑΠΟΤΥΠΩΣΗΣ ΗΛΕΚΤΡΟΝΙΚΗ
ΧΡΟΝΟΛΟΓΙΑ ΑΠΟΤΥΠΩΣΗΣ ΑΠΡΙΛΙΟΣ 2003

ΥΠΟΜΝΗΜΑ ΣΥΜΒΟΛΩΝ

——— ΟΡΙΑ
----- ΕΦΡΑΝΕΙΑ
----- ΓΡΑΜΜΕΣ
----- ΣΥΜΒΟΛΙΣΜΑ
----- ΑΚΤΗ ΒΡΑΧΙΩΔΕΙΣ
----- ΑΚΤΗ ΑΜΜΩΔΕΙΣ

ΣΥΡΟΣ ΑΠΡΙΛΙΟΣ 2003
Ο ΣΥΝΤΑΞΑΣ ΜΗΧΑΝΙΚΟΣ

ΠΡΟΛΟΓΟΣ ΖΑΝΝΗΣ

ΑΡΧ. ΤΟΠΟΓΡΑΦΟΣ ΜΗΧΑΝΙΚΟΣ Α.Π.Θ.
ΜΕΛΟΣ Ε.Ε. ΑΡΧΟΝΤΕΣ ΜΗΤΡΕΩΣ 22302
ΕΠΙΣΤΕΥΟΜΕΝΟΣ - ΣΥΡΟΣ - Τ.Υ. 24483

Αριθ. 2248

(2)

Επικύρωση Καθορισμού Οριογραμμών Τμήματος Ρέματος στη θέση «Αγρίλη» στα όρια του Δήμου Φιλιατρών με το Δήμο Κυπαρισσίας Ν. Μεσσηνίας.

Ο ΓΕΝΙΚΟΣ ΓΡΑΜΜΑΤΕΑΣ
ΠΕΡΙΦΕΡΕΙΑΣ ΠΕΛΟΠΟΝΝΗΣΟΥ

Έχοντας υπόψη τις ακόλουθες διατάξεις, και λοιπά έγγραφα:

1. Τον Ν. 2853/16.7.1922 «περί υδραυλικών εν γένει έργων και αστυνομεύσεως των Δημοσίων Υδάτων».

2. Το άρθρο 6 της 3046/304/3.2.1989 απόφασης του Υπουργού ΠΕ.ΧΩ.ΔΕ. «Έγκριση Κτιριοδομικού Κανονισμού».

3. Το άρθρο 5 του Ν.3010/25.4.2002 (Α' 91).

4. Την Μελέτη Οριοθέτησης, συνταχθείσα από τον Νίκο Αναστασόπουλο/Τοπογράφο Μηχανικό, η οποία ελέγχθηκε και θεωρήθηκε από την Δ/νση Τεχνικών Υπηρεσιών Ν.Α. Μεσσηνίας και υπεβλήθη στην υπηρεσία μας σε τρία πλήρη αντίγραφα, με το 2961/2077/23.8.2003 έγγραφό της, και η οποία μελέτη περιλαμβάνει:

- Τεχνική Έκθεση - Υδραυλική Μελέτη που συντάχθηκε από τον Νίκο Αναστασόπουλο/Τοπογράφο Μηχανικό.

- Τοπογραφικό και Υψομετρικό Διάγραμμα κλίμακας 1:500 που συντάχθηκε από τον Νίκο Αναστασόπουλο/Τοπογράφο Μηχανικό.

- Σχέδιο Λεκάνης Απορροής, κλίμακας 1:50.000.

- Σχέδιο Διατομών (Κλίμακας 1:500) και Μηκοτομής (Κλίμακας 1:50/1:500),

5. Την σύμφωνη γνώμη του Δημοτικού Συμβουλίου του Δήμου Φιλιατρών όπως διατυπώθηκε στην 92/3.6.2003 απόφασή του (Πρακτικά 7/3.6.2003).

6. Το με Α.Π.2961/2077/23.8.2003 έγγραφο της Δ/νσης Τεχνικών Υπηρεσιών της Ν.Α. Μεσσηνίας (Α.Π. ΔΙ.ΠΕ.ΧΩ.: 2248/13.8.2003), περί καθορισμού των οριογραμμών τμήματος ρέματος στη θέση «Αγρίλη» στα όρια του Δήμου Φιλιατρών με το Δήμο Κυπαρισσίας, αποφασίζει:


Την επικύρωση των οριστικών οριογραμμών τμήματος ρέματος στη θέση «Αγρίλη» στα όρια του Δήμου Φιλιατρών με τον Δήμο Κυπαρισσίας Ν. Μεσσηνίας, πλησίον ιδιοκτησίας Παναγιώτη Τσαφάρα, κατ' εφαρμογή των διατάξεων του Ν.3010/2002 και κατόπιν της επισυναπτόμενης με Α.Π.2961/2077/23.8.2003 σχετικής εισηγήσεως καθορισμού οριογραμμών της αρμόδιας Δ/νσης Τεχνικών Υπηρεσιών της Ν.Α. Μεσσηνίας, καθορίζουμε τις συντεταγμένες των οριογραμμών όπως αυτές αναγράφονται στο Τοπογραφικό & Υψομετρικό Διάγραμμα (Αριθμός Σχεδίου: 1), κλίμακας 1:500, το οποίο συνοδεύει αναπόσπαστα την παρούσα απόφαση.



Η απόφαση αυτή μαζί με το συνημμένο Τοπογραφικό & Υψομετρικό Διάγραμμα Οριοθέτησης να δημοσιευθούν στην Εφημερίδα της Κυβερνήσεως.

Τρίπολη, 29 Οκτωβρίου 2003

Ο Γενικός Γραμματέας Περιφέρειας

ΑΝΤΩΝΗΣ ΜΑΤΣΙΓΚΟΣ

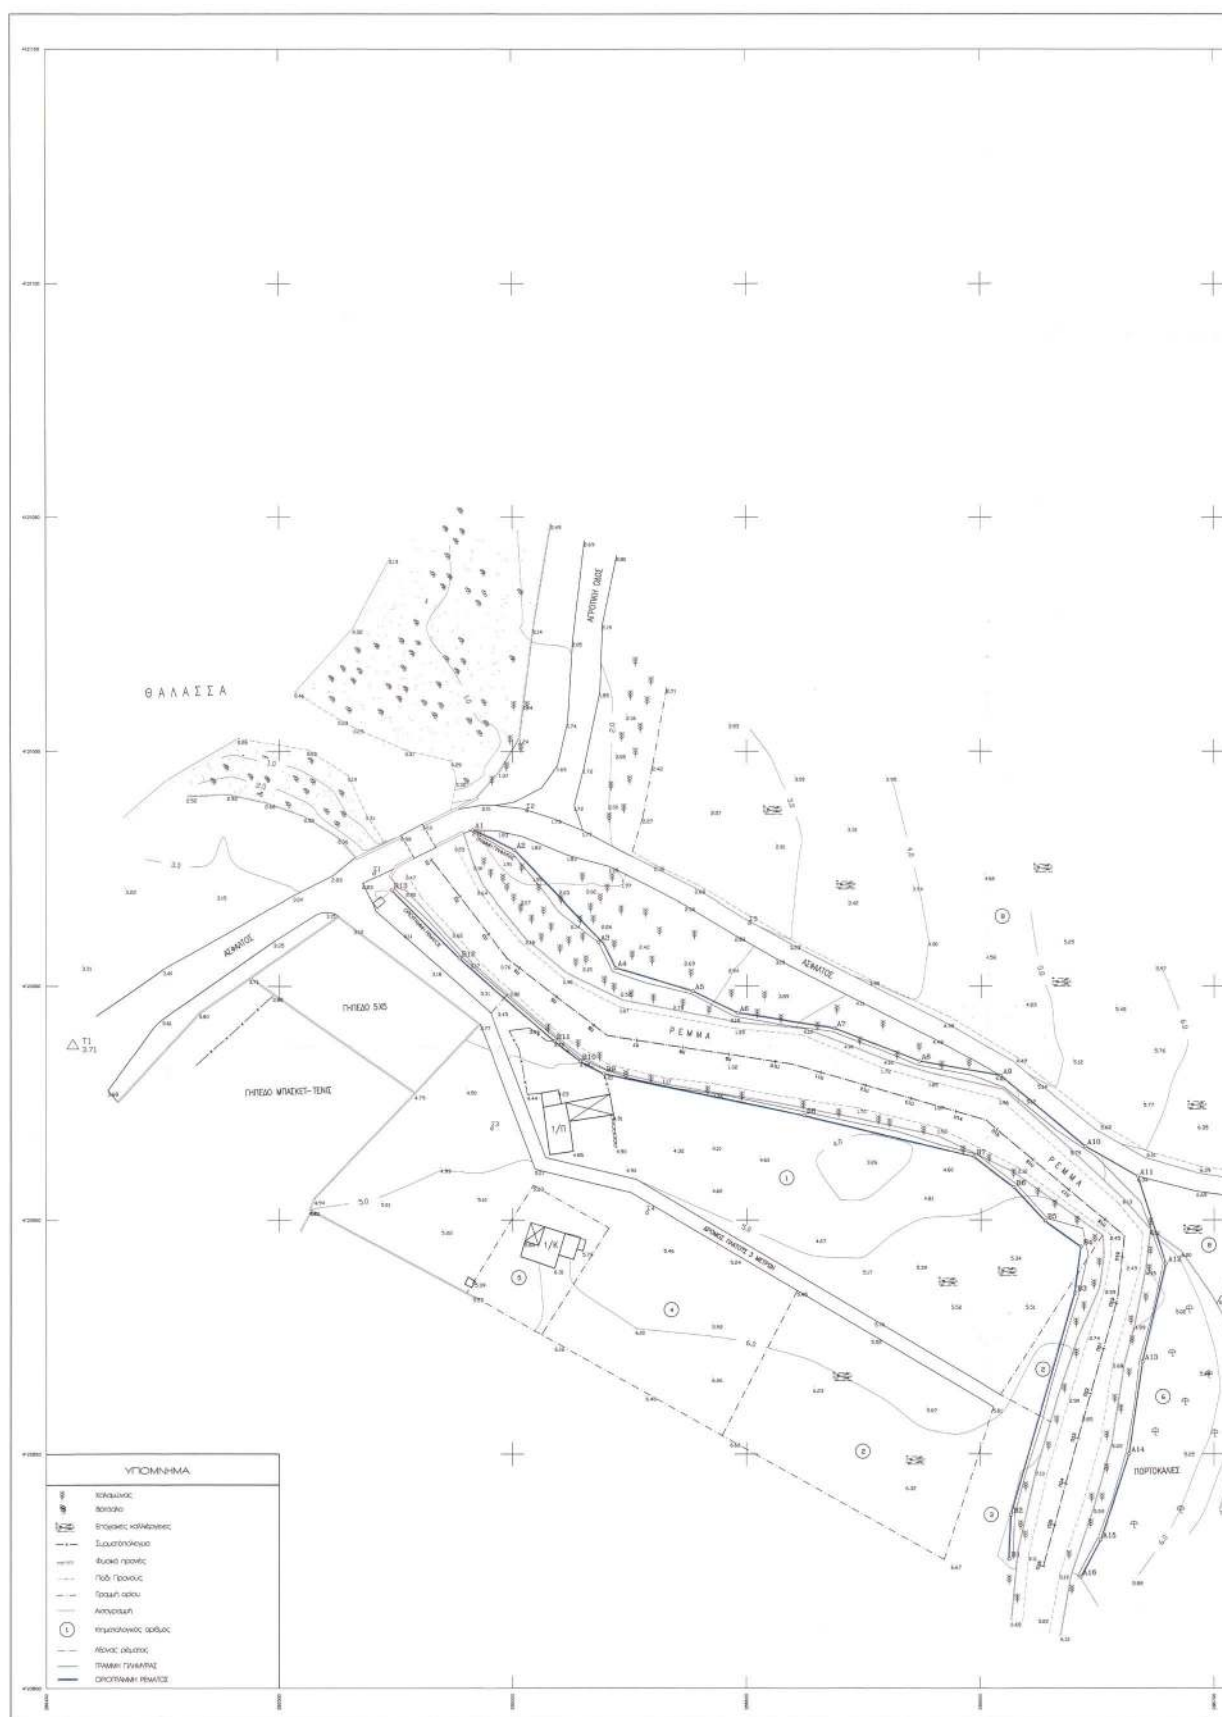

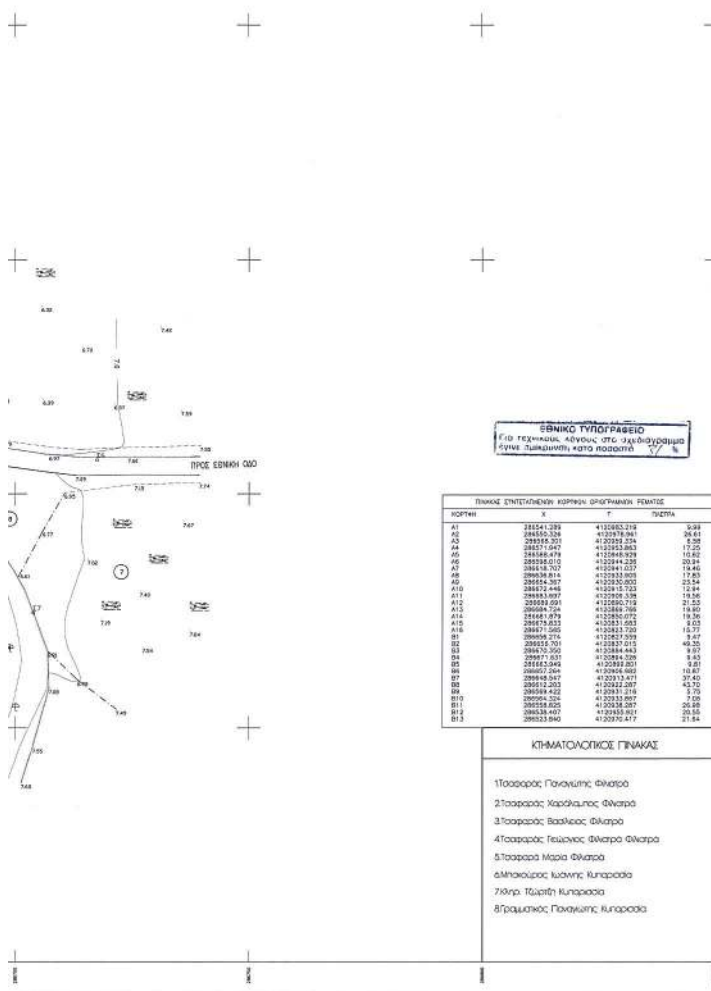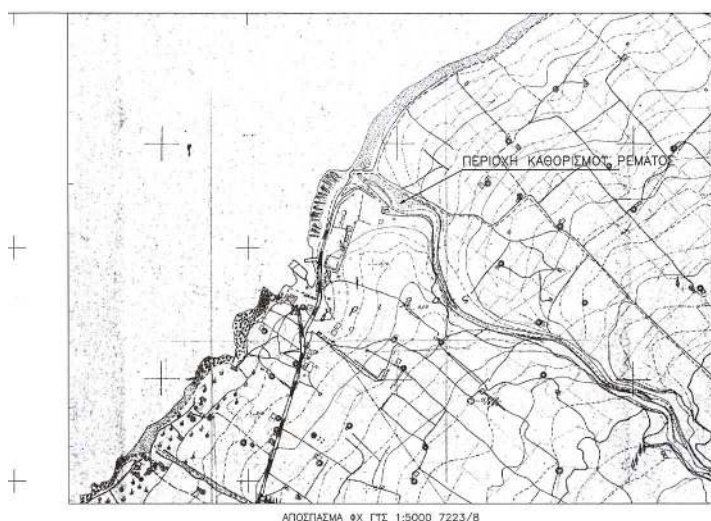

ΓΡΑΦΕΙΟ ΜΕΛΕΤΩΝ ΑΝΑΣΤΑΣΟΠΟΥΛΟΥ ΝΙΚΟΛΑΟΥ ΤΟΠΟΓΡΑΦΟΥ ΜΗΧΑΝΙΚΟΥ ΓΑΡΓΑΜΑΝΚΙ-ΑΘΗΝΑ, ΔΑΦΝΙΤΙΜΑΝ 9 117 45 ΤΗΛ. 2109232601 ΚΙΝ.6945971547-2763023643 ΦΑΞ 2109238902	
ΘΕΜΑ: ΚΑΘΟΡΙΣΜΟΣ ΟΡΙΟΓΡΑΜΜΩΝ ΤΣΑΤΟΡΕΜΜΑΤΟΣ ΤΣΑΤΟΡΕΜΜΑΚΙΟ-ΤΥΟΜΕΤΡΙΚΟ ΔΙΑΓΡΑΜΜΑ ΕΞΑΡΤΗΜΕΝΟ ΣΕ ΠΡΟΒΟΛΗ ΕΓΓΡΑ ΣΤΟ Δ.Χ. 1:50000 ΦΙΛΙΑΤΡΑ	
ΕΡΓΟΔΟΤΗΣ-ΕΝΔΙΑΦΕΡΟΜΕΝΟΣ: ΤΣΑΦΑΡΑΣ ΠΑΝΑΓΙΩΤΗΣ	
ΘΕΣΗ: "ΑΓΡΙΑΝΗ" ΣΤΟ ΔΗΜΟΤΙΚΟ ΔΙΑΜΕΡΙΣΜΑ ΦΙΛΙΑΤΡΑ ΤΟΥ ΔΗΜΟΥ ΦΙΛΙΑΤΡΩΝ	
ΚΛΙΜΑΚΑ 1 / 500 ΗΜΕΡΟΜΗΝΙΑ: ΙΑΝΟΥΑΡΙΟΣ 2003	ΑΡ. ΣΧΕΔΙΟΥ 1 ΕΛΕΓΧΘΗΚΕ Ημερ/ν/α 16-07-03 Ο ΕΛΕΓΞΑΣ ΜΑΥΡΟΠΟΥΛΟΣ ΠΑΝΑΓΙΩΤΗΣ ΕΠΙΜΕΤΡΗΤΗΣ
ΣΥΝΤΑΧΗ ΑΝΑΣΤΑΣΟΠΟΥΛΟΥ Ν. ΤΟΠΟΓΡΑΦΟΥ ΜΗΧΑΝΙΚΟΥ ΧΑΛΥΒΙΤΙΜΑΝ 9 Ν.ΚΕΣΣΩΣ ΑΔΜ022783450-3239000 [Signature]	ΘΕΩΡΗΘΗΚΕ Ημερ/ν/α 16-07-03 Ο ΠΡΟΫΠΟΛΟΓΙΣΤΗΣ [Signature]