



04013020412030008



12889

ΕΦΗΜΕΡΙΣ ΤΗΣ ΚΥΒΕΡΝΗΣΕΩΣ

ΤΗΣ ΕΛΛΗΝΙΚΗΣ ΔΗΜΟΚΡΑΤΙΑΣ

ΤΕΥΧΟΣ ΤΕΤΑΡΤΟ

Αρ. Φύλλου 1302

4 Δεκεμβρίου 2003

ΠΕΡΙΕΧΟΜΕΝΑ

ΑΠΟΦΑΣΕΙΣ

- Τροποποίηση ρυμοτομικού σχεδίου με καθορισμό οικοδομικών γραμμών σε οικόπεδο με κοινωφελή χρήση στο Δήμο Αμαρουσίου (Ο.Τ. 953), Ν. Αττικής..... 1
- Τροποποίηση ρυμοτομικού σχεδίου με καθορισμό οικοδομικών γραμμών σε οικόπεδο με κοινωφελή χρήση στο Δήμο Αμαρουσίου (Ο.Τ. 580), Ν. Αττικής..... 2
- Κήρυξη αναδασωτέας έκτασης 1,100 στρεμμάτων στη θέση "Σκούτινη" του Δημοτικού Διαμερίσματος Ζυγού του Δήμου Πέτα Ν. Άρτας..... 3

ΑΠΟΦΑΣΕΙΣ

- Αριθ.18849/181 (1)
Τροποποίηση ρυμοτομικού σχεδίου με καθορισμό οικοδομικών γραμμών σε οικόπεδο με κοινωφελή χρήση στο Δήμο Αμαρουσίου (Ο.Τ. 953), Ν. Αττικής.

Ο ΝΟΜΑΡΧΗΣ ΑΘΗΝΩΝ

Έχοντας υπόψη:

1. Τις διατάξεις του Ν.Δ/τος της 17.7.23, όπως μεταγενέστερα τροποποιήθηκαν και συμπληρώθηκαν και ειδικότερα τα άρθρα 9, 29 και 70.
2. Τις διατάξεις του Π.Δ. 14/27.7.99, "Κώδικας Βασικής Πολεοδομικής Νομοθεσίας (ΦΕΚ 580Δ'/99) και ειδικότερα τα άρθρα 152 παρ. 6 και 154.
3. Τις διατάξεις των ιδρυτικών νόμων της Νομαρχιακής Αυτοδιοίκησης Ν. 2218/94 (ΦΕΚ 90Α'/94) και Ν. 2240/94 (ΦΕΚ 153Α'/94).
4. Τις διατάξεις του Π.Δ./τος 30/96 (ΦΕΚ 21Α'/96) "Κώδικας Νομαρχιακής Αυτοδιοίκησης" όπως τροποποιήθηκε και ισχύει σήμερα.
5. Τις διατάξεις του άρ. 29 του Ν. 1558/85 όπως προστέθηκε με το αρ. 27 του Ν. 2081/92 (ΦΕΚ 154 Α') και το γεγονός ότι από τις διατάξεις της παρούσας απόφασης δεν προκαλείται δαπάνη σε βάρος του προϋπολογισμού του Δήμου και του κρατικού προϋπολογισμού.

6. Τις διατάξεις του άρθ.7 και του άρ. 29 του Ν2831/2000 (ΦΕΚ 140Α') όπως αυτό αντικαταστάθηκε από το άρθρο 10 του Ν. 3044/26.8.2002 (ΦΕΚ 197Α').

7. Τον ισχύοντα οργανισμό Εσωτερικής Οργάνωσης και Λειτουργίας των Υπηρεσιών της Νομαρχιακής Αυτοδιοίκησης Αθηνών - Πειραιώς, Νομαρχίας Αθηνών (ΦΕΚ 1262Β'/31.12.97), όπως τροποποιήθηκε και συμπληρώθηκε (ΦΕΚ 724 Β/6.6.2003, ΦΕΚ 769 Β/13.6.2003) και ισχύει σήμερα.

8. Τη συγκρότηση των Σ.Χ.Ο.Π. των Διευθύνσεων της Πολεοδομίας με την 34/30.5.2002 απόφαση Νομαρχιακού Συμβουλίου Αθηνών.

9. Το εγκριτικό Δ/γμα Ρυμοτομίας: ΦΕΚ 514Δ/1988.

10. Τις διατάξεις του Ν. 1577/85 και ιδιαίτερα τα άρθρα 3, 9 και 21 παρ. 2.

11. Την απόφαση του Δημοτικού Συμβουλίου Αμαρουσίου με αριθμό 314γ/03

12. Την πράξη 5/συν 17/27.10.2003 του ΣΧΟΠ του Νομαρχιακού Τομέα Ανατολικής Αθήνας.

13. Την οικ.9676/29.9.2003 απόφαση του Νομάρχη Αθηνών.

14. Τα νόμιμα δικαιολογητικά που περιέχονται στο φάκελο, αποφασίζουμε:

Την έγκριση οικοδομικών γραμμών στο Ο.Τ. 953 κατά μήκος των οδών Χελμού, Μιχαήλ Πρέσσα και Λευκωσίας σε απόσταση 4,00 μ. από την ρυμοτομική γραμμή στη θέση που φαίνονται στο αντίστοιχο διάγραμμα που συνοδεύει την απόφαση.


Η ισχύς της παρούσας απόφασης αρχίζει από την ημερομηνία δημοσίευσής της στην Εφημερίδα της Κυβερνήσεως.

Επιτρέπεται η υποβολή προσφυγής στο Γενικό Γραμματέα Περιφέρειας μόνο για παράβαση Νόμου σύμφωνα με τις διατάξεις του άρθρου 69 του Π.Δ. 30/96 (ΦΕΚ 21Α'/96), όπως τροποποιήθηκε και ισχύει, σε προθεσμία 30 ημερών από τη δημοσίευση της απόφασης στην Εφημερίδα της Κυβερνήσεως.

Η απόφαση αυτή να δημοσιευθεί στην Εφημερίδα της Κυβερνήσεως.

Αγία Παρασκευή, 7 Νοεμβρίου 2003

Ο Νομάρχης
Ι. ΣΓΟΥΡΟΣ

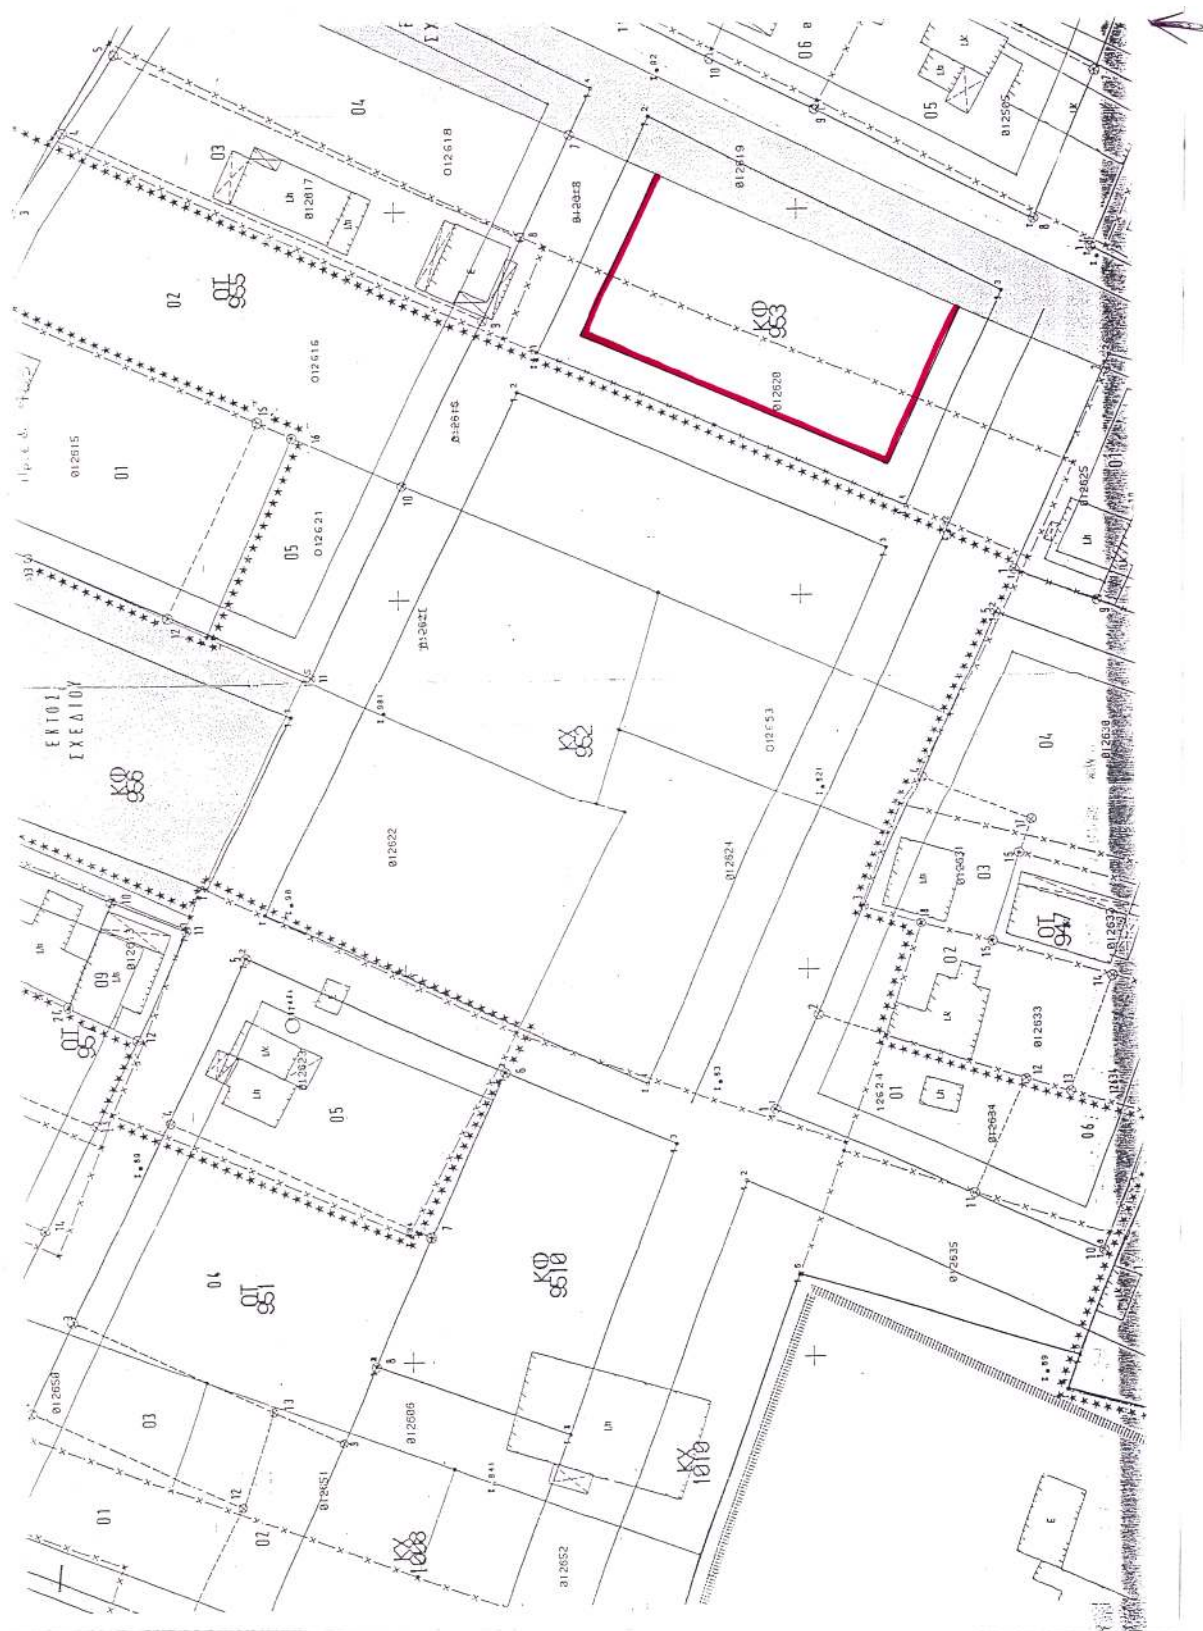

Αριθ. 18846/183

(2)

Τροποποίηση ρυμοτομικού σχεδίου με καθορισμό οικοδομικών γραμμών σε οικόπεδο με κοινωφελή χρήση στο Δήμο Αμαρουσίου (Ο.Τ. 580), Ν. Αττικής.

Ο ΝΟΜΑΡΧΗΣ ΑΘΗΝΩΝ

Έχοντας υπόψη:

1. Τις διατάξεις του Ν.Δ/τος της 17.7.23, όπως μεταγενέστερα τροποποιήθηκαν και συμπληρώθηκαν και ειδικότερα τα άρθρα 9, 29 και 70.

2. Τις διατάξεις του Π.Δ. 14/27.07.99, "Κώδικας Βασικής Πολεοδομικής Νομοθεσίας" (ΦΕΚ 580Δ'/99) και ειδικότερα τα άρθρα 152 παρ. 6 και 154.

3. Τις διατάξεις των ιδρυτικών νόμων της Νομαρχιακής Αυτοδιοίκησης Ν. 2218/94 (ΦΕΚ 90Α'/94) και Ν. 2240/94 (ΦΕΚ 153Α'/94)

4. Τις διατάξεις του Π.Δ./τος 30/96 (ΦΕΚ 21Α'/96) "Κώδικας Νομαρχιακής Αυτοδιοίκησης" όπως τροποποιήθηκε και ισχύει σήμερα.

5. Τις διατάξεις του άρ. 29 του Ν. 1558/85 όπως προστέθηκε με το αρ. 27 του Ν. 2081/92 (ΦΕΚ 154 Α') και το γεγονός ότι από τις διατάξεις της παρούσας απόφασης δεν προκαλείται δαπάνη σε βάρος του προϋπολογισμού του Δήμου και του κρατικού προϋπολογισμού.

6. Τις διατάξεις του άρθ.7 και του άρ. 29 του Ν. 2831/2000 (ΦΕΚ 140Α') όπως αυτό αντικαταστάθηκε από το άρθρο 10 του Ν. 3044/26.8.2002 (ΦΕΚ 197Α').

7. Τον ισχύοντα οργανισμό Εσωτερικής Οργάνωσης και Λειτουργίας των Υπηρεσιών της Νομαρχιακής Αυτοδιοίκησης Αθηνών - Πειραιώς, Νομαρχίας Αθηνών (ΦΕΚ 1262 Β'/31.12.97), όπως τροποποιήθηκε και συμπληρώθηκε (ΦΕΚ 724Β/6.6.2003, ΦΕΚ 769Β/13.6.2003) και ισχύει σήμερα.

8. Τη συγκρότηση των Σ.Χ.Ο.Π. των Διευθύνσεων της Πολεοδομίας με την 34/30.5.2002 απόφαση Νομαρχιακού Συμβουλίου Αθηνών.

9. Το εγκριτικό Δ/γμα Ρυμοτομίας ΦΕΚ 878Δ/1988.

10. Τις διατάξεις του Ν. 1577/85 και ιδιαίτερα τα άρθρα 3, 9 και 21 παρ. 2.

11. Την απόφαση του Δημοτικού Συμβουλίου Αμαρουσίου με αριθμό 314Ζ/03.

12. Την πράξη 7/συν. 17/27.10.2003 του ΣΧΟΠ του Νομαρχιακού Τομέα Ανατολικής Αθήνας.

13. Την οικ. 9676/29.9.2003 απόφαση του Νομάρχη Αθηνών.

14. Τα νόμιμα δικαιολογητικά που περιέχονται στο φάκελο, αποφασίζουμε:

Την έγκριση οικοδομικών γραμμών στο Ο.Τ. 580 κατά μήκος των οδών Κορίνθου, Δέγλερη, Άργους και Κούσουλα σε απόσταση 4,00 μ. από την ρυμοτομική γραμμή στη θέση που φαίνονται στο αντίστοιχο διάγραμμα που συνοδεύει την απόφαση.


Η ισχύς της παρούσας απόφασης αρχίζει από την ημερομηνία δημοσίευσής της στην Εφημερίδα της Κυβερνήσεως.

Επιτρέπεται η υποβολή προσφυγής στο Γενικό Γραμματέα Περιφέρειας μόνο για παράβαση Νόμου σύμφωνα με τις διατάξεις του άρθρου 69 του Π.Δ. 30/96 (ΦΕΚ 21Α'/96), όπως τροποποιήθηκε και ισχύει, σε προθεσμία 30 ημερών από τη δημοσίευση της απόφασης στην Εφημερίδα της Κυβερνήσεως.


Η απόφαση αυτή να δημοσιευθεί στην Εφημερίδα της Κυβερνήσεως.

Αγία Παρασκευή, 7 Νοεμβρίου 2003

Ο Νομάρχης
Ι. ΣΓΟΥΡΟΣ

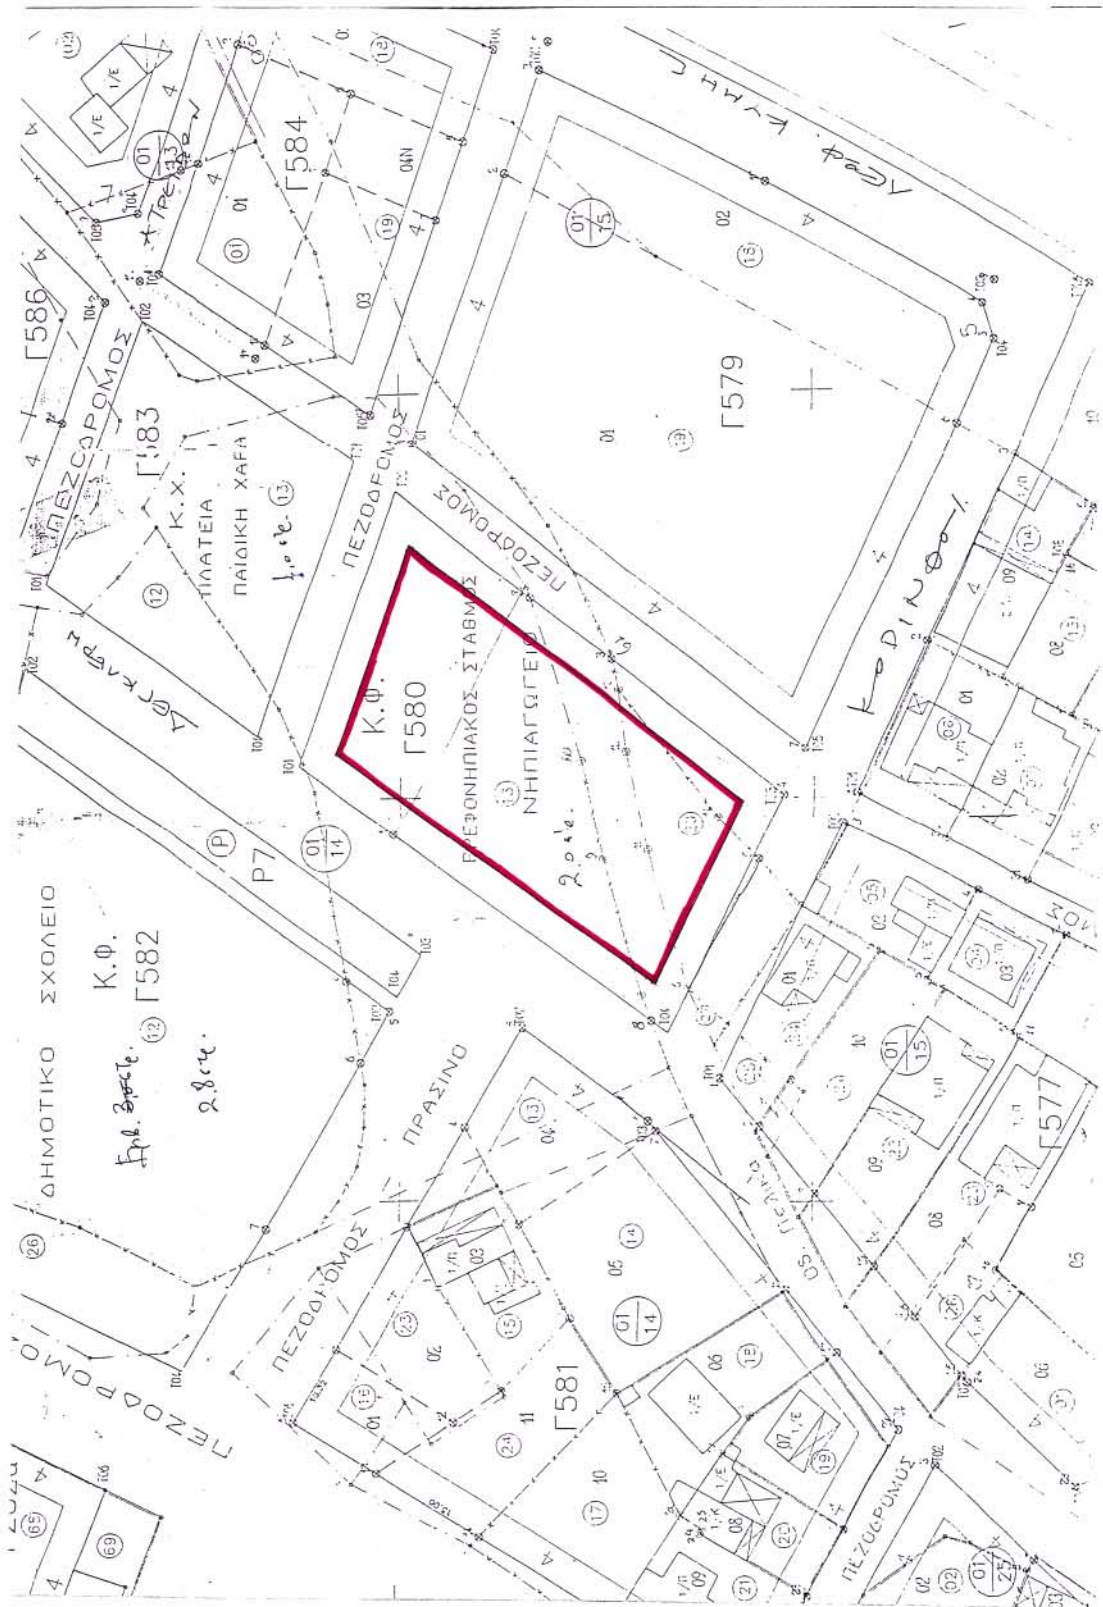

ΤΟΠΟΓΡΑΦΙΚΟ ΔΙΑΓΡΑΜΜΑ Ο.Τ. 580
ΔΗΜΟΥ ΑΜΑΡΟΥΣΙΟΥ (ΠΕΡΙΟΧΗ «ΑΝΩ ΨΑΛΛΙΔΙ»)
Συντάσσει πρόταση του Δήμου Αμαρουσίου για τον καθορισμό οικοδομικής γραμμής στο Ο.Τ. 580
ΑΠΟΣΠΑΣΜΑ ΡΥΜΟΤΟΜΙΚΟΥ ΣΧΕΔΙΟΥ Ο.Τ. 580

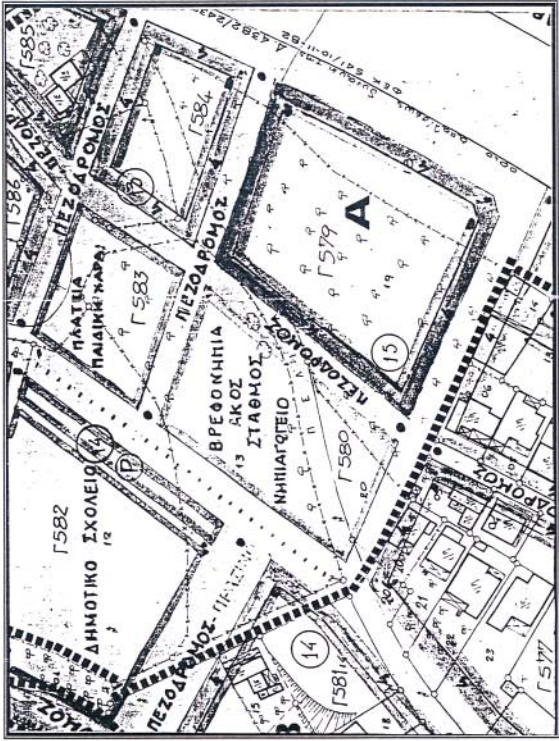

ΟΡΟΙ ΔΟΜΗΣΗΣ
Δ/ΓΝΑ ΡΥΜΟΤΟΜΙΑΣ : Δ/ΓΝΑ ΟΡΩΝ ΔΟΜΗΣΗΣ : 7-11-1988/ ΦΕΚ 878Δ/8-12-1988
ΑΡΤΙΟΤΗΤΑ : ΚΑΝΟΝΑΣ : ΠΡΟΣΩΠΟ 15 Μ, ΕΠΙΒΑΔΟΝ 500 Τ.Μ.
ΠΑΡΕΚΚΛΗΣΗ : ΠΡΟΣΩΠΟ 8 Μ, ΕΠΙΒΑΔΟΝ 150 Τ.Μ.
Σ.Δ. : 0,40
ΚΛΙΜΑΚΗ : 1:500
ΥΨΟΣ : 8 Μ
ΑΡΧΙΤΕΚΤΟΝΙΚΗ ΥΠΗΡΕΣΙΑ
ΟΚΙ ΠΛΩΣΤΗ

ΕΘΝΙΚΟ ΤΥΠΟΓΡΑΦΕΙΟ
ΓΙΑ ΤΕΧΝΙΚΟΥΣ ΛΟΓΟΥΣ ΣΤΙΣ ΨΕΦΙΔΟΜΕΝΕΣ
ΣΥΝΕ ΤΥΠΟΚΟΠΗ ΣΤΟ ΤΟΠΟΓΡΑΦΕΙΟ

Θεωρείται το παρόν
ως προς τους όρους δόμησης
και τις ρυμοτομικές γραμμές.

Ν. – Α. ΑΘΗΝΩΝ – ΠΕΙΡΑΙΩΣ ΝΟΜΑΡΧΙΑ ΑΘΗΝΩΝ ΑΝΑΤΟΛΙΚΟΣ ΤΟΜΕΑΣ Δ/ΝΣΗ ΠΟΛΕΟΔΟΜΙΑΣ ΤΜΗΜΑ ΠΟΛΕΟΔΟΜΙΚΟΥ ΣΧΕΔΙΑΣΜΟΥ	
ΚΑΘΟΡΙΣΜΟΣ ΟΙΚΟΔΟΜΙΚΗΣ ΓΡΑΜΜΗΣ ΣΤΟ Ο.Τ. 580 ΤΟΥ ΔΗΜΟΥ ΑΜΑΡΟΥΣΙΟΥ	
ΔΗΜΟΣΙΕΥΘΗΚΕ Στο με αριθμό του τείχους Δ' της Εφημερίδας της Κυβέρνησης της	Το παρόν συνοδεύει την υπ' αριθμ. 18866/1983 απόφαση Νομάρχη που Αφορά τον καθορισμό οικοδομικών γραμμών σε οικόπεδο κοινοφελούς χρήσεως του Δήμου Αμαρουσίου.
Αθήνα 14-11-2003 ΑΚΡΙΒΕΣ ΑΝΤΙΓΡΑΦΟ Ο ΝΟΜΑΡΧΗΣ Ο ΥΠΑΛΛΗΛΟΣ Ι. ΣΤΟΥΡΟΣ ΑΙΚΑΤΕΡΙΝΗ ΚΑΡΔΙΔΟΥ	



18 NOV 2003

Αριθ. 5187

(3)

Κήρυξη αναδασωτέας έκτασης 1,100 στρεμμάτων στη θέση "Σκούτινη" του Δημοτικού Διαμερίσματος Ζυγού του Δήμου Πέτα Ν. Άρτας.

Ο ΓΕΝΙΚΟΣ ΓΡΑΜΜΑΤΕΑΣ ΠΕΡΙΦΕΡΕΙΑΣ ΗΠΕΙΡΟΥ

Έχοντας υπόψη:

1. Τις διατάξεις του Ν. 2503/97 "Διοίκηση, οργάνωση, στελέχωση της Περιφέρειας, ρύθμιση θεμάτων για την τοπική αυτοδιοίκηση και άλλες διατάξεις".

2. Τις διατάξεις του άρθρου 24 παρ. 1 και του άρθρου 117 παρ. 3 του Συντάγματος.

3. Τις διατάξεις του Ν. 998/79 "Περί Προστασίας των Δασών κ.λ.π." & ειδικότερα:

α) Του άρθρου 41 παρ. 1. β) Του άρθρου 38 παρ. 1.

4. Τις διατάξεις του άρθρου 12 του Ν. 2040/92 "Περί ρύθμισης θεμάτων αρμοδιότητας Υπ. Γεωργίας κ.λ.π."

5. Την 20446/17.2.2001 απόφαση του Περιφέρειας Ηπείρου "Περί μεταβίβασης αρμοδιοτήτων και παροχή εξουσιοδότησης υπογραφής αποφάσεων, εγγράφων κ.λ.π." ΦΕΚ 1245/27.9.2001.

6. Τις διαταγές του Υπουργείου Γεωργίας:

α) 160417/1180/8.7.1980.

β) 83554/6294/.7.93.

7. Την 5033/24.10.2003 πρόταση της Δ/σης Δασών Άρτας, για κήρυξη αναδασωτέας της έκτασης που κάηκε για την προστασία και την φυσική αποκατάσταση της βλάστησης, αποφασίζουμε:

Κηρύσσουμε αναδασωτέα, με σκοπό την αποκατάσταση της δασικής βλάστησης που κάηκε την 20η Σεπτεμβρίου 2003 έκταση εμβαδού 1,100 στρεμμάτων που βρίσκεται στη θέση "Σκούτινη" του Δημοτικού Διαμερίσματος Ζυγού του Δήμου Πέτα Ν. Άρτας.

Προσδιορίζεται από τα στοιχεία: Α Β Γ Δ Ε Ζ και έχει όρια:

Ανατολικά: Δάσος αειφ. πλατύφυλλων

Δυτικά: Δάσος αειφ. πλατύφυλλων

Βόρεια: Δάσος αειφ. πλατύφυλλων

Νότια: Αγρόκτημα.

Όπως φαίνεται στο συνημμένο διάγραμμα που αποτελεί αναπόσπαστο μέρος της απόφασης αυτής.

Η απόφαση αυτή να δημοσιευθεί στην Εφημερίδα της Κυβερνήσεως.

Άρτα, 5 Νοεμβρίου 2003

Ο Γενικός Γραμματέας Περιφέρειας
ΔΗΜΗΤΡΙΟΣ ΧΡΙΣΤ. ΣΚΑΜΝΑΚΗΣ

ΕΛΛΗΝΙΚΗ ΔΗΜΟΚΡΑΤΙΑ
ΠΕΡΙΦΕΡΕΙΑ ΗΛΕΙΑΣ
ΓΕΝ. ΔΙΝΣΗ ΠΕΡΙΦΕΡΕΙΑΣ
ΔΙΝΣΗ ΔΑΣΩΝ ΑΡΤΑΣ

ΤΟΠΟΓΡΑΦΙΚΟ ΔΙΑΓΡΑΜΜΑ
ΘΕΣΗ: Σκουπιά Ζυγούδουλητος
ΣΥΒΑΔΟΣ 1:100 61911
ΚΑΥΗΤ. Β. 20-9-2003
ΕΠΙΧΕΙΡΗΣΗ ΔΕΔΟΥΜΕΝΑ L-11-03
ΑΡΙΘ. 5187/5.11.03 Χ.Π. 666
ΓΕΝ. ΓΡΑΦ. Π.Π.Π.Π.Π.Π. Π.Π.Π.Π.Π.Π.




■ Θεογλυφισμός

ΕΘΝΙΚΟ ΤΥΠΟΓΡΑΦΕΙΟ
ΤΟ ΤΕΧΝΙΚΟ ΔΙΑΓΡΑΜΜΑ
ΕΙΝΑΙ ΟΜΟΙΟΤΗΤΑ ΚΑΤΑ ΠΟΣΟΣΤΟ 1:8

ΕΛΙΜΑΚΑ
1:100

Αξιοσημείωτος

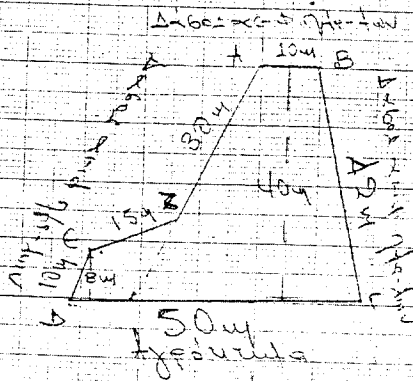

Στη θέση της προτεινόμενης

Η επιμεταλλωμένη οδός είναι
απορριπτική (πλαστοπορριπτική) η οποία
Γ-Α 30m και από την επόμενη
μέχρι οδού Αρτας-Μαργινιέρας και
δρόμου 2 km και μήκος ΑΒ
από τον αρχαιολογικό χώρο 15m
και οδού Αρτας-Μαργινιέρας Αρτας
και οδού

$$E_1 = \frac{40+10}{2} \cdot 40 = 1000$$

$$E_2 = \frac{10+5}{2} \cdot 8 = 100$$

$$E_{ολ} = 1100$$

1974 23-10-03 Ιωάννης Νόκας 10-03 Ιωάννης Νόκας 10-03
Ο ΔΥΝΑΤΗΣ Ο ΔΥΝΑΤΗΣ Ο ΔΥΝΑΤΗΣ



6-11-03
Ανδρέας Νόκας 10-03
Διευθυντής με Α.Β. 10-03

ΕΛΛΗΝΙΚΗ ΣΥΝΤΑΓΟΓΗ
ΑΡΧΗΓΟΣ ΤΗΣ Α' ΒΑΘΜ.