



04013160412030008



13001

ΕΦΗΜΕΡΙΣ ΤΗΣ ΚΥΒΕΡΝΗΣΕΩΣ

ΤΗΣ ΕΛΛΗΝΙΚΗΣ ΔΗΜΟΚΡΑΤΙΑΣ

ΤΕΥΧΟΣ ΤΕΤΑΡΤΟ

Αρ. Φύλλου 1316

4 Δεκεμβρίου 2003

ΠΕΡΙΕΧΟΜΕΝΑ

ΑΠΟΦΑΣΕΙΣ

- Καθορισμός των ορίων του αιγιαλού-παραλίας στην περιοχή ΒΥΡΙ-ΒΟΥΝΟΥ Δήμου Ιωνίας Νήσου Χίου Ν. Χίου» 1
- Κήρυξη αναδασωτέας έκτασης 1,400 στρεμμάτων στη θέση «Μαυρόχωμα» Περιφέρειας Δ.Δ. Κρουονερίου Δήμου Αμαλιάδας Ν. Ηλείας..... 2

ΑΠΟΦΑΣΕΙΣ

- Αριθ. 1103257/10865/Β0010 (1)
- Καθορισμός των ορίων του αιγιαλού-παραλίας στην περιοχή ΒΥΡΙ-ΒΟΥΝΟΥ Δήμου Ιωνίας Νήσου Χίου Ν. Χίου».

Ο ΥΦΥΠΟΥΡΓΟΣ ΟΙΚΟΝΟΜΙΑΣ ΚΑΙ ΟΙΚΟΝΟΜΙΚΩΝ

Έχοντας υπόψη:

1. Τις διατάξεις του Ν.2971/2001 (ΦΕΚ 285/Τ.Α'/19.12.2001) «Περί αιγιαλού και παραλίας».
2. Τις διατάξεις του Ν.Δ.439/70 «περί συμπληρώσεως των διατάξεων περί αιγιαλού».
3. Τις διατάξεις του Ν.3200/55 «Περί διοικητικής αποκέντρωσης», όπως αυτές τροποποιήθηκαν και ισχύουν σήμερα με τα Ν.Δ. 532/70, Β.Δ.704/70, Β.Δ.705/70, Β.Δ.192/72, Π.Δ.71/84, Π.Δ.347/86, Ν.2026/92 και Π.Δ.97/93.
4. Τις διατάξεις του άρθρου 19 παρ.5 του Ν. 2344/95, του άρθρου 52 παρ.6 του Ν.2218/1994, του άρθρου 4 παρ.7 του Ν.2240/94, δυνάμει των οποίων αρμοδιότητες του Υπουργείου Οικονομικών που είχαν μεταβιβασθεί στους Νομάρχες, ανήκουν στον Περ/κό Δ/ντή, σε συνδυασμό με αυτές του άρθρου 14 παρ.2 του Ν.2399/96, με τις οποίες προβλέπεται η κατάργηση των θέσεων των Περιφερειακών Δ/ντών, οι αρμοδιότητες πλέον του οποίου περιήλθαν στον Γενικό Γραμματέα της Περιφέρειας και ασκούνται από τον Αναπληρωτή Περιφερειακό Διευθυντή.
5. Τις διατάξεις του τετάρτου εδαφίου της παρ.2 του άρθρου 1 και της παρ.6 του ιδίου άρθρου του Ν.2503/97 «Διοίκηση, Οργάνωση, Στελέχωση της Περιφέρειας, ρύθμιση θεμάτων για την Τοπική Αυτοδιοίκηση και άλλες διατάξεις» (ΦΕΚ 107/Α'), σύμφωνα με τις οποίες οι Περιφερειακές Υπηρεσίες του Υπουργείου Οικονομικών, που συγκροτούσαν την Περιφερειακή Διοίκηση του Νομού ή Νομαρχίας δεν υπήχθησαν στην ενιαία οργανική μονάδα της Περιφέρειας, ούτε καταργήθηκαν, αλλά αποτελούν από 1.9.97 Υπηρεσίες του Υπουργείου Οικονομικών.

6. Το 28979/31.7.97 έγγραφο της Δ/νσης Διοίκησης του Υπ. Εσωτερικών, Δημ. Διοίκησης και Αποκέντρωσης, σύμφωνα με το οποίο οι αρμοδιότητες του Γενικού Γραμματέα της Περιφέρειας σε θέματα Υπηρεσιών του Υπ. Οικονομικών, μεταφέρονται από 1.9.97 στον Υπουργό Οικονομικών.

7. Την 1065956/863/Α0006/15.7.2003 (ΦΕΚ 985 Τ.Β'/16.7.2003) κοινή απόφαση των Πρωθυπουργού και Υπουργού Οικονομίας και Οικονομικών, περί ανάθεσης αρμοδιοτήτων του Υπουργού Οικονομίας και Οικονομικών στους Υφυπουργούς.

8. Την 1115093/1378/Α0006/17.12.2001 (ΦΕΚ 1720 Τ.Β'/21.12.2001) απόφαση του Υφυπουργού Οικονομικών, περί μεταβίβασης αρμοδιοτήτων του Υφυπουργού Οικονομικών στο Γενικό Γραμματέα, στους Γενικούς Διευθυντές κλπ. του Υπουργείου Οικονομικών, όπως αυτή τροποποιήθηκε με την 1041136/468/Α0006/18.5.2002 (ΦΕΚ 633/22.5.2002 τ.Β') Απόφαση του Υφυπουργού Οικονομίας και Οικονομικών.

9. Την από 4.10.2002 έκθεση της Επιτροπής καθορισμού των ορίων αιγιαλού και παραλίας στην περιοχή ΒΥΡΙ-ΒΟΥΝΟΥ Δήμου Ιωνίας, Νήσου Χίου Ν.Χίου και το από Αύγουστο 2002 τοπογραφικό διάγραμμα κλίμακας 1:500, το οποίο έχει συνταχθεί από τον Τοπογράφο-Μηχανικό Ιωάννη Κρητικό σε μία (1) πινακίδα.

Ελέγχθηκε για την ακρίβεια της αποτύπωσης την 1.10.2002 και θεωρήθηκε στις 4.10.2002 από την Τοπογράφο-Μηχανικό της Κτηματικής Υπηρεσίας Χίου Λεμονιά Δημητράκη.

10. Το 544.5/709/02/ΑΡ.ΣΧ 1403/20.11.2002 έγγραφο του Γενικού Επιτελείου Ναυτικού, αποφασίζουμε:

Επικυρώνουμε την από 4.10.2002 έκθεση της κατά το άρθρο 3 του Ν.2971/2001 «Περί αιγιαλού-παραλίας» αρμόδιας Επιτροπής καθορισμού ορίων αιγιαλού παραλίας για τον καθορισμό αιγιαλού παραλίας στην περιοχή ΒΥΡΙ-ΒΟΥΝΟΥ Δήμου Ιωνίας Νήσου Χίου, Ν.Χίου, και το από Αύγουστο του 2002 τοπογραφικό διάγραμμα, κλίμακας 1:500, το οποίο έχει συνταχθεί από τον Τοπογράφο Μηχανικό Κ.Ιωάννη Κρητικό σε μία (1) πινακίδα. Ελέγχθηκε την 1.10.2002 και θεωρήθηκε στις 4.10.2002 από την Τοπογράφο Μηχανικό της Κτηματικής Υπηρεσίας Χίου.

Στο τοπογραφικό αυτό διάγραμμα καθορίσθηκε η οριογραμμή του αιγιαλού με κόκκινη συνεχή πολυγωνική γραμμή 1,2,3,..... 11,12.

Η οριογραμμή της παραλίας με κίτρινη συνεχή πολυγωνική γραμμή, με στοιχεία 1', 2', 3', 11', 12', παράλληλη προς την οριογραμμή του αιγιαλού σε σταθερή απόσταση δέκα (10) μέτρων, καθ' όλο το μήκος της.

Δεν υφίσταται παλαιός αιγιαλός.

Η παρούσα απόφαση μαζί με την Έκθεση της Επιτροπής και το τοπογραφικό διάγραμμα, να δημοσιευθούν στην Εφημερίδα της Κυβερνήσεως.

Αθήνα, 3 Νοεμβρίου 2003

Με εντολή Υφυπουργού
Ο Γενικός Διευθυντής
Δημ. Περιουσίας & Εθν. Κληρ/των
ΣΠΥΡΟΣ Ι. ΣΤΑΘΗΣ

ΕΚΘΕΣΗ

Επιτροπής καθορισμού των ορίων αιγιαλού - παραλίας.
(Αρθρ 3 Ν. 2971/2001)

Για τον καθορισμό για πρώτη φορά των ορίων Αιγιαλού και Παραλίας στην περιοχή «Βύρι» - Βουνού Δήμου Ιωνίας, Νήσου Χίου, Νομού Χίου.

Στη Χίο σήμερα, 4 Οκτωβρίου 2002 οι υπογεγραμμένοι:

1. Τσούρος Νικόλαος - Εφοριακός ΠΕ/Α Αναπληρωτής Προϊστάμενος της Κτηματικής Υπηρεσίας Δημοσίου Ν. Χίου, με αναπληρωτή τον νόμιμο αναπληρωτή του, ως Πρόεδρος.

2. Δημητράκη Λεμονιά - Τοπογράφος μηχανικός ΠΕ/Γ-Υπάλληλος της Κτηματικής Υπηρεσίας Δημοσίου Ν. Χίου, με αναπληρωτή τον Γεραζούνη Μάρκο πολιτικό μηχανικό Π.Ε/Δ υπάλληλο της Δ/νσης Τοπικής Αυτοδιοίκησης και διοίκησης Ν.Χίου-Τμήμα Τ.Υ.Δ.Κ, ως Μέλος.

3. Χρόνης Αναστάσιος - Πλοίαρχος Λ.Σ. Κεντρικός Λιμενάρχης Ν.Χίου με νόμιμο αναπληρωτή του τον Παριάρο Μιχάλη Αντιπλοίαρχο Λ.Σ., ως Μέλος

4. Μενδωνίδης Σταμάτης-Αναπ. Προϊστάμενος της Δ/νσης Πολεοδομίας Νομαρχιακής Αυτοδιοίκησης Χίου με αναπληρωτή τον νόμιμο αναπληρωτή του, ως Μέλος,

5. Δουλδούρης Ευστράτιος- Διευθυντής Χωροταξίας και Περιβάλλοντος της Γενικής Γραμματείας της Περιφέρειας με αναπληρωτή τον Καρατζά Ιωάννη πολιτικό μηχανικό υπάλληλο της ίδιας Υπηρεσίας, ως μέλος, αποτελούντες την επιτροπή καθορισμού των ορίων Αιγιαλού και Παραλίας δυνάμει του άρθρου 3 του Ν.2971/01, ορισθέντες δια της 952/20.3.2002 απόφασης του Προϊστάμενου της Οικονομικής Επιθεώρησης Β.Αιγαίου, συγκλιθείσα ύστερα από πρόσκληση του Προέδρου της Επιτροπής, μεταβήκαμε στην προαναφερθείσα περιοχή στις 1 Οκτωβρίου 2002.

Λαβόντες υπ' όψιν

1. Την από 24.9.2002 αίτηση του Κωνσταντίνου Κολάκη, με την οποία ζητείται ο καθορισμός των ορίων του αιγιαλού στην προαναφερθείσα περιοχή.

2. Το από Αύγουστο 2002 Τοπογραφικό Διάγραμμα του Ιωάννη Κρητικό Τοπογράφου μηχανικού με Α.Μ 29945, που ελέγχθηκε από την Δημητράκη Λεμονιά - Τοπογράφο μηχανικό της Κτηματικής Υπηρεσίας Δημοσίου Ν. Χίου, στις 1.10.2002 και θεωρήθηκε στις 4.10.2002 από την Δημητράκη Λεμονιά - Τοπογράφο μηχανικό της Κτηματικής Υπηρεσίας Δημοσίου Ν. Χίου, όπως το άρθρο 20 του Ν. 719/77 και το με αριθμό πρωτοκόλου 1121409/35/1/ 24.1.2000 έγγραφο της Γενικής Δ/νσης Δ.Π. και Εθνικών Κληρ/των-Δ/νση Τεχνικών Υπηρεσιών και Στέγασης του Υπουργείου Οικονομικών ορίζει

3. Τις διατάξεις του Ν. 2971/2001, όπως ισχύει σήμερα.

4. Την αντίληψη που σχηματίσαμε από την επιτόπια μετάβαση μας περί του πλάτους της βρεχομένης ζώνης της ξηράς και των λοιπών συναφών στοιχείων ήτοι:

Α) Περιγραφή της περιοχής: Η περιοχή είναι ημιβραχώδης με μαργαϊκή και ψαμμική σύσταση σε όλη της, την έκταση με μικρό πάχος αποσθρωμένων καλυμμάτων που δημιουργούν γενικά σταθερά πρανή με μικρές κλίσεις και ύψη που ποικίλλουν.

Κτίσματα δεν υπάρχουν καθ' όλο το μήκος της υπό καθορισμό περιοχής, όπως φαίνεται και στο Διάγραμμα.

Β) Κατάσταση ακτής: Η κατάσταση της ακτής είναι βραχώδης με διαβρώσεις εκτεταμένου χαρακτήρα. Σ' όλο το μήκος της η ακτή έχει χοντρό βότσαλο με ελάχιστη άμμο. Σε όλο το μήκος της υπό καθορισμό περιοχής, υπάρχουν τρεις (3) φυσικοί κόλποι που κόπονται από σταθερά πρανή με κλίσεις που ποικίλουν.

Γ) Ο θαλάσσιος χώρος έχει βάθος αρκετά μεγάλο της τάξης των 25-29 μέτρων σε απόσταση 800 μ. από την ακτή, με βραχώδη σύσταση.

Υπάρχει ύφαλος χαμηλού ύψους, σε απόσταση 3-4 μ. από την ακτή, ενώ βαθύτερα δεν παρατηρούνται ύφαλοι, καθώς και ξέρες.

Το ανάπτγμα πελάγους είναι μεγάλο εξαιτίας του προσανατολισμού και της θέσης της περιοχής.

Δ) Παλίρροιες: δεν παρατηρούνται. Τα θαλάσσια ρεύματα που υπάρχουν είναι τα ίδια σ' όλο το Β.Α. Αιγαίο και συγκεκριμένα κατευθύνονται αντίθετα προς τον πνέοντα άνεμο, με διεύθυνση από Βορρά προς Νότο και από Νότο προς Βορρά, με ταχύτητα προς Βορρά που κυμαίνεται από 0,5 μέχρι 2,5 κόμβους και με ταχύτητα προς Νότο, που κυμαίνεται από 0,5 μέχρι 1,5 κόμβους.

Ε) Επικρατούσες καιρικές συνθήκες: Επικρατούν οι ίδιες καιρικές συνθήκες, που επικρατούν σ' όλο το Β.Α. Αιγαίο. Οι επικρατούντες άνεμοι έχουν Β.Α. διεύθυνση και η έντασή τους δεν ξεπερνά το χειμώνα τα 8 Beauforts Η υπό καθορισμό περιοχή είναι εκτεθειμένη στους Ν.Α. ανέμους, η ένταση των οποίων είναι περίπου 7 Beauforts και το χειμώνα συχνά ξεπερνά τα 8 Beauforts.

Το ύψος του κύματος είναι αρκετά μεγάλο της τάξης των 2-4μ ειδικά, όταν επικρατούν Ν.Α. άνεμοι.

Εν όψει των προαναφερθέντων η Επιτροπή

ΑΠΟΦΑΣΙΖΕΙ

1. Καθορίζει επί του προαναφερθέντος Τοπογραφικού Διαγράμματος την οριογραμμή του Αιγιαλού με κόκκινη συνεχή πολυγωνική γραμμή 1, 2, 3, 4, 5, 6, 7, 8, 9, 10, 11, 12 της οποίας οι κορυφές εξασφαλίζονται με ορθογώνιες συντεταγμένες, εξαρτημένες από το Κρατικό Τριγωνομετρικό Δίκτυο.

2. Την οριογραμμή της παραλίας με κίτρινη συνεχή πολυγωνική γραμμή 1', 2', 3', 4', 5', 6', 7', 8', 9', 10', 11', 12' παράλληλη προς την οριογραμμή του αιγιαλού σε σταθερή απόσταση δέκα (10) μέτρων, καθ' όλο το μήκος της. Οι κορυφές της εξασφαλίζονται με ορθογώνιες συντεταγμένες, εξαρτημένες από το Κρατικό Τριγωνομετρικό Δίκτυο.

3. Δεν υπάρχουν ενδείξεις ύπαρξης Παλαιού Αιγιαλού. Τυχόν ύπαρξη θα μας την υποδείξει το ΓΕΝ.

Ο Πρόεδρος

ΝΙΚΟΣ ΤΣΟΥΡΟΣ


Τα Μέλη


ΛΕΜΟΝΙΑ Π. ΔΗΜΗΤΡΑΚΗ

ΜΙΧΑΗΛ ΠΑΡΙΑΡΟΣ


ΣΤΑΜΑΤΗΣ ΜΕΝΔΩΝΙΔΗΣ


ΕΥΣΤΡΑΤΙΟΣ ΔΟΥΛΔΟΥΡΗΣ

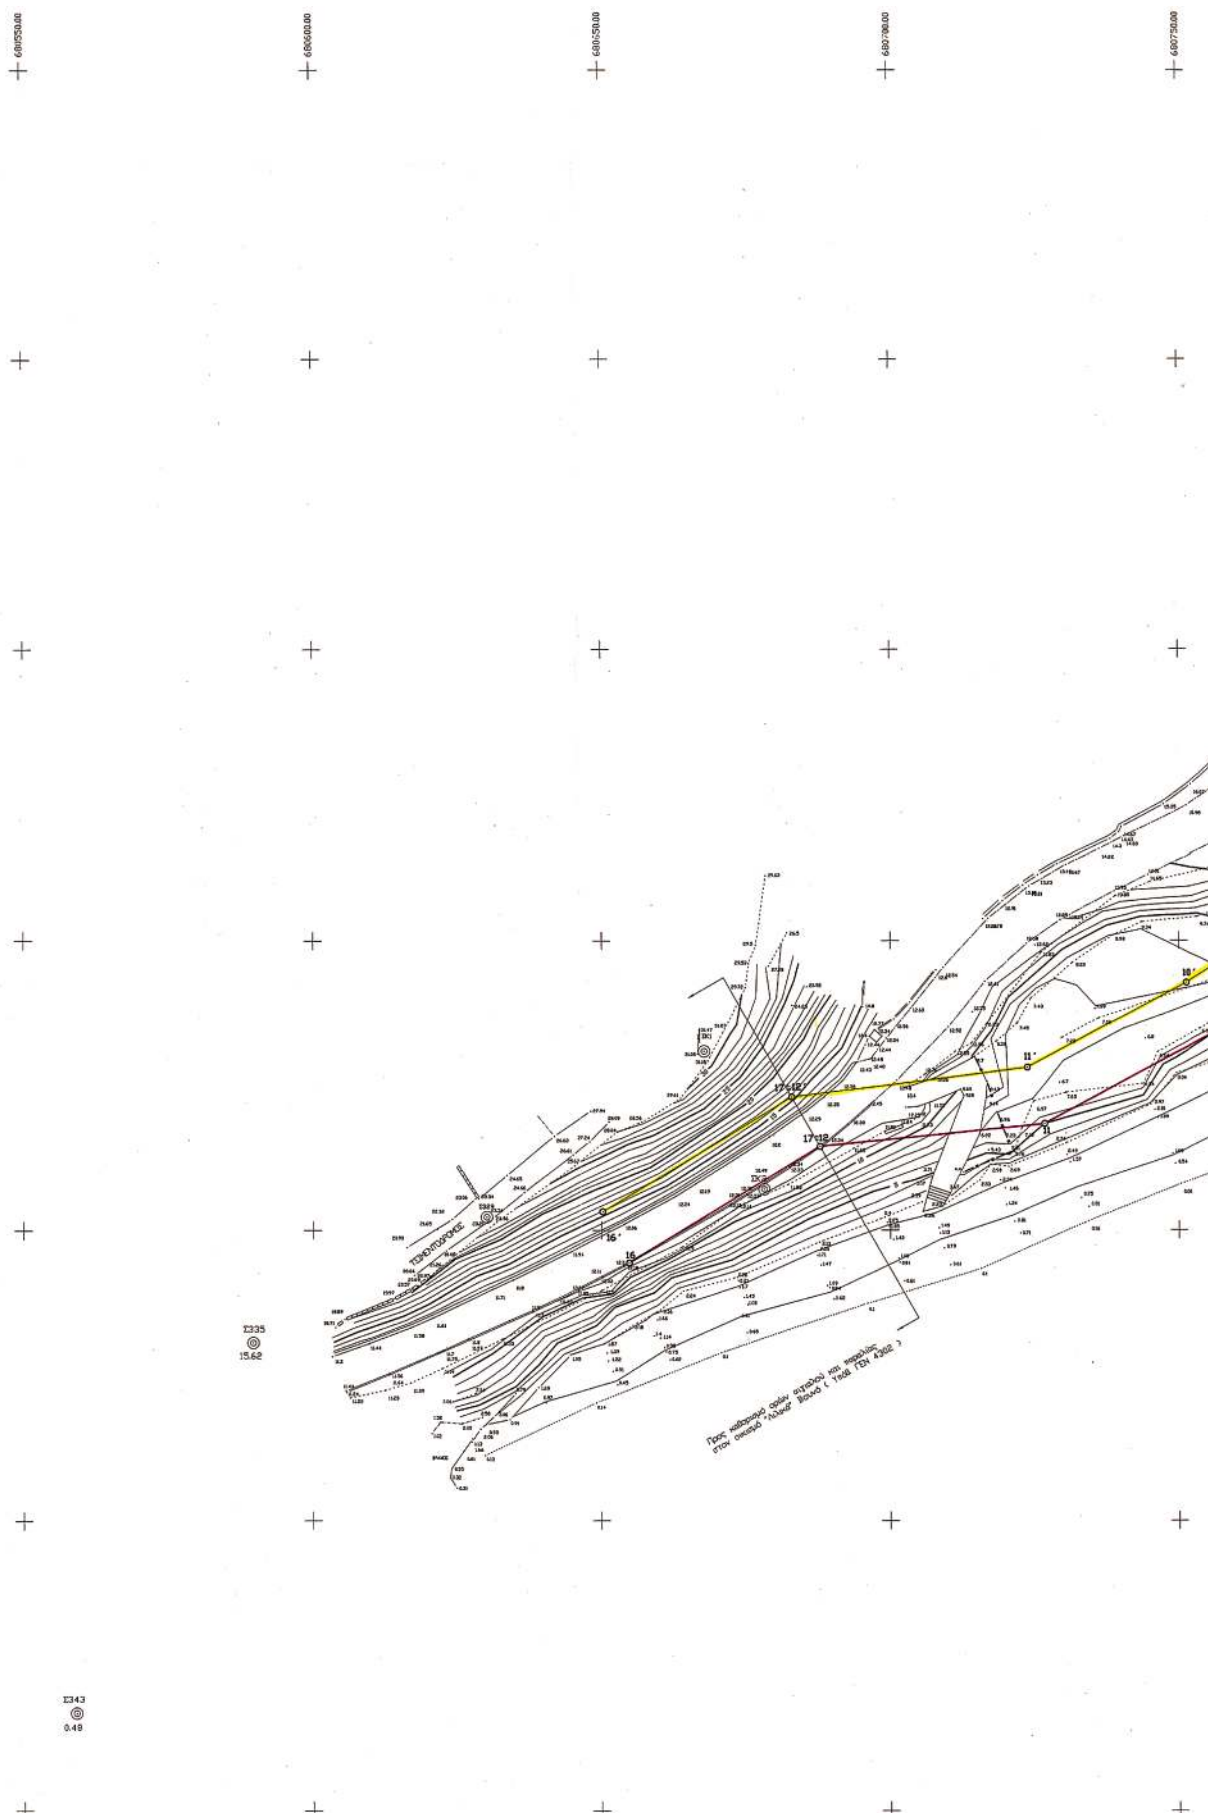

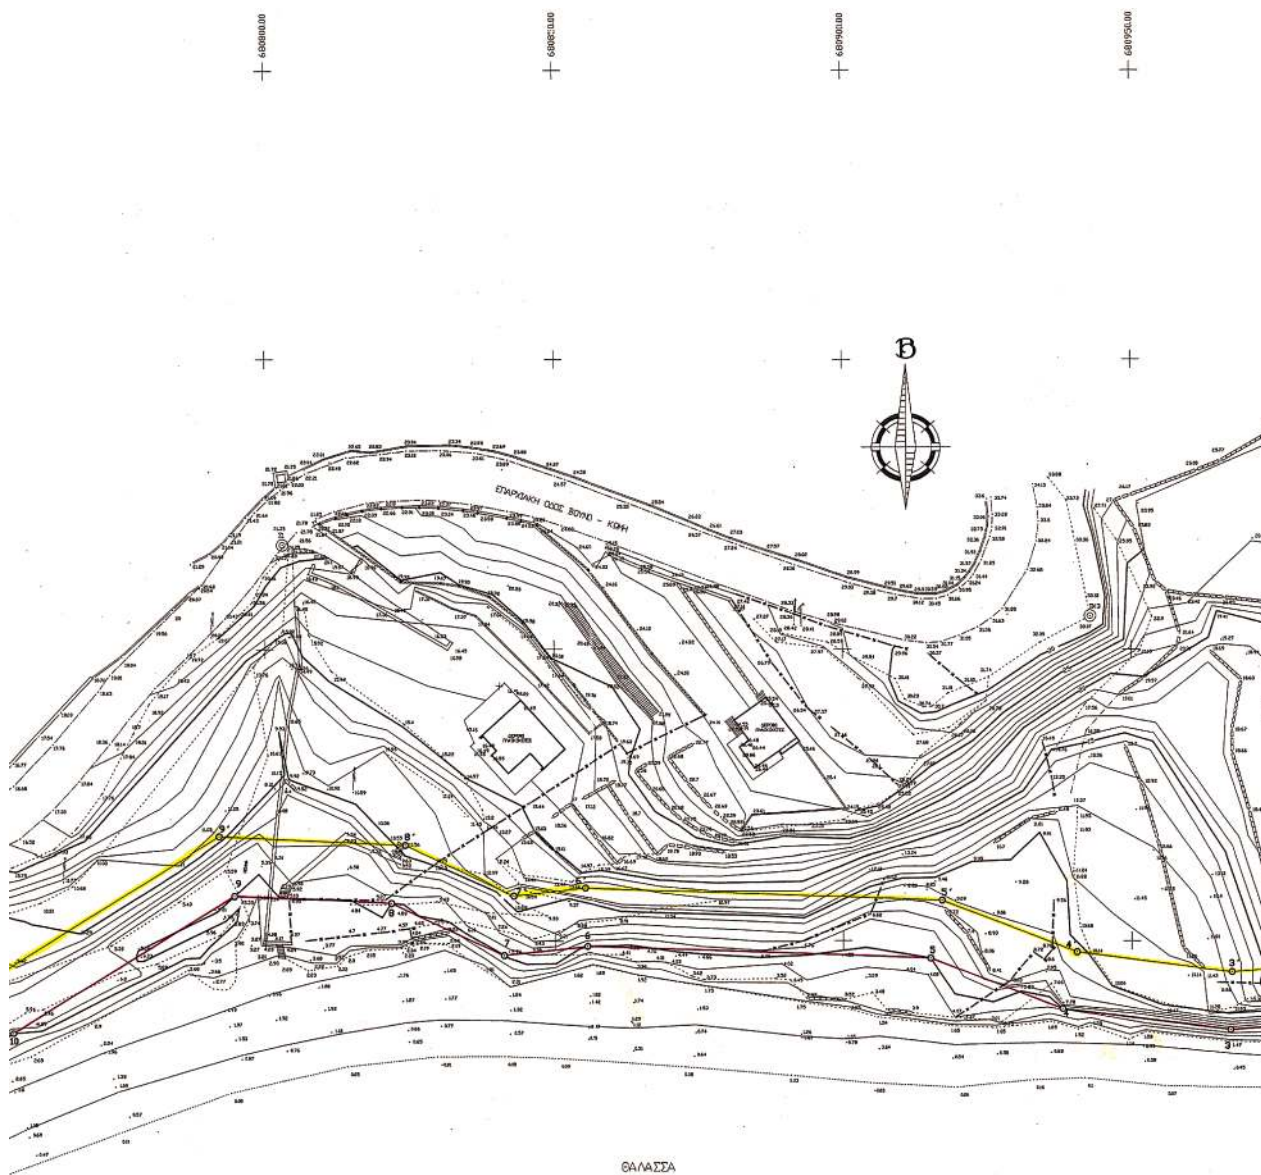

ΕΘΝΙΚΟ ΓΥΠΟΓΡΑΦΕΙΟ
Για τεχνικούς λόγους, στις παραστάσεις
δύνανται να μην συμμορφώνονται κατά ποσοστό 75%

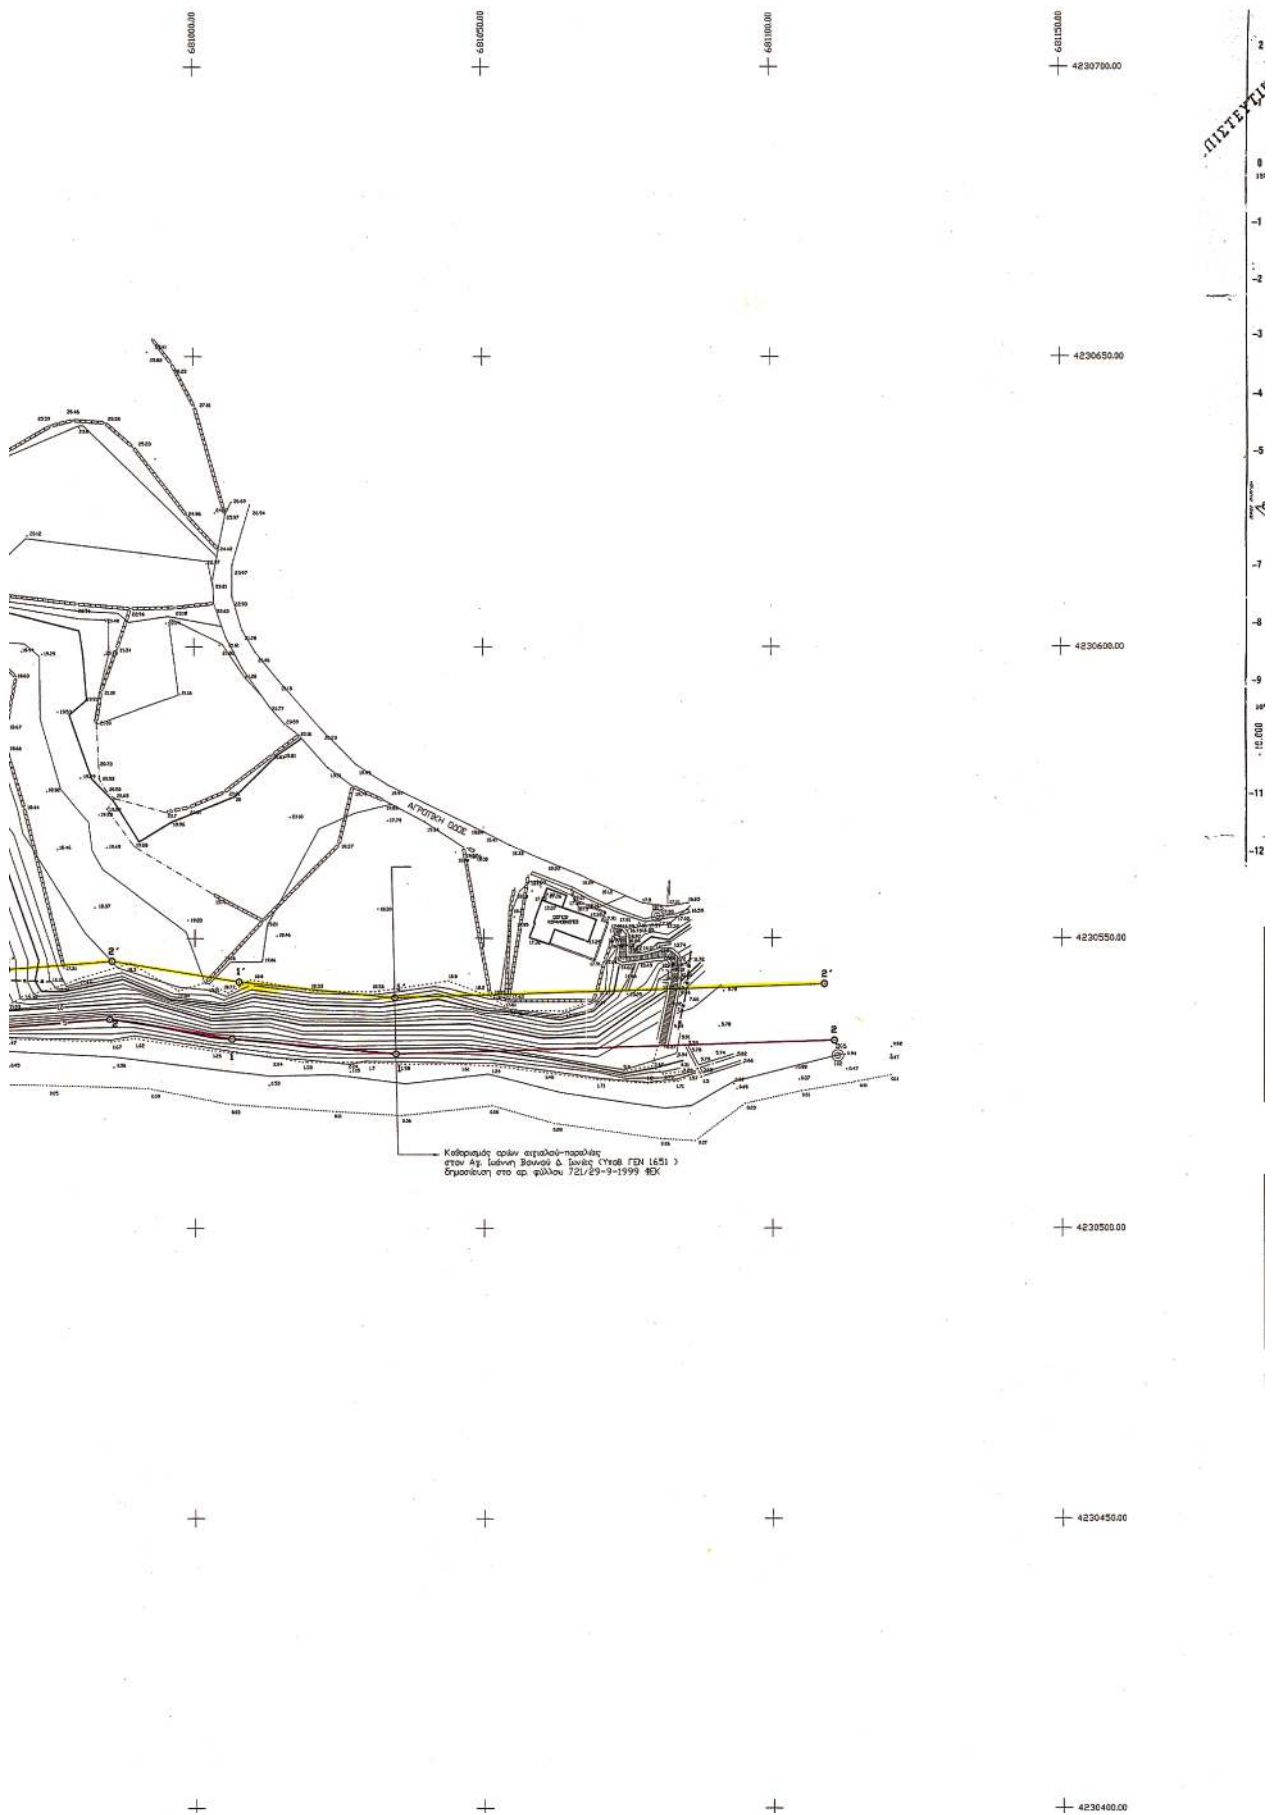

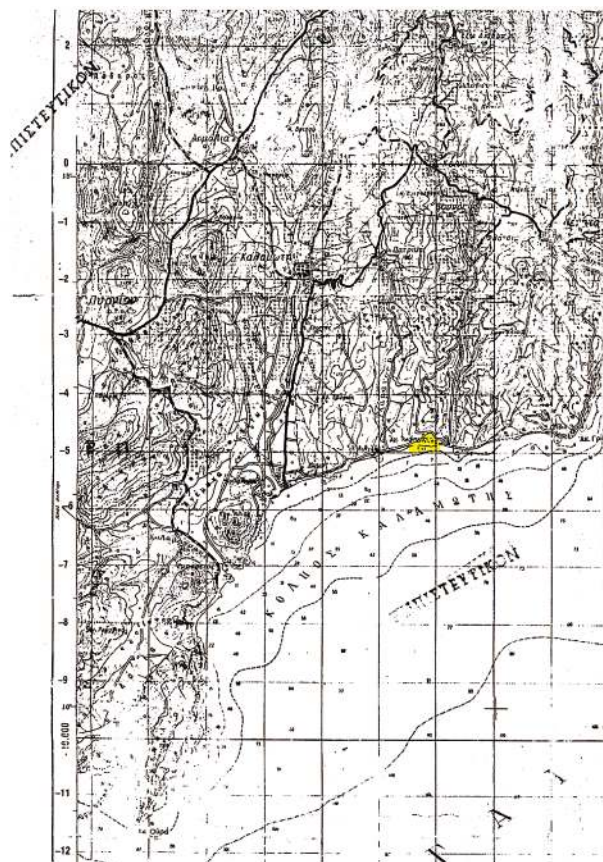

ΠΙΝΑΚΑΣ ΣΥΝΤΕΤΑΓΜΕΝΩΝ
ΟΡΙΟΓΡΑΜΜΩΝ ΑΙΓΑΙΟΥ

ΚΟΡΥΦΗ	Χ	Ψ
1	681.006,40	4.230.532,52
2	680.985,18	4.230.535,84
3	680.967,31	4.230.534,58
4	680.938,03	4.230.538,32
5	680.915,21	4.230.547,01
6	680.855,71	4.230.549,05
7	680.841,26	4.230.547,46
8	680.821,81	4.230.556,42
9	680.794,57	4.230.557,71
10	680.756,32	4.230.534,18
11	680.726,79	4.230.518,31
12	680.687,90	4.230.514,40

ΠΙΝΑΚΑΣ ΣΥΝΤΕΤΑΓΜΕΝΩΝ
ΟΡΙΟΓΡΑΜΜΩΝ ΠΑΡΑΛΙΑΣ

ΚΟΡΥΦΗ	Χ	Ψ
1*	681.007,64	4.230.542,45
2*	680.985,61	4.230.546,00
3*	680.967,57	4.230.544,63
4*	680.940,48	4.230.548,09
5*	680.915,22	4.230.556,95
6*	680.855,33	4.230.559,07
7*	680.842,92	4.230.557,71
8*	680.824,23	4.230.566,31
9*	680.791,95	4.230.567,84
10*	680.751,33	4.230.542,77
11*	680.723,02	4.230.528,06
12*	680.683,00	4.230.522,90

ΜΕΘΟΔΟΣ ΣΥΝΤΑΞΗΣ	ΤΟΠΟΓΡΑΦΙΚΑ ΣΤΟΙΧΕΙΑ	ΕΠΙΓΡΑΦΗ
ΧΡΟΝΟΣ ΣΥΝΤΑΞΗΣ	ΚΤΗΜΑΤΟΓΡΑΦΙΚΑ ΣΤΟΙΧΕΙΑ	
ΜΕΛΕΤΗΤΗΣ	ΙΩΑΝΝΗΣ Ν. ΚΡΗΤΙΚΟΣ, ΤΟΠΟΓΡΑΦΟΣ ΜΗΧΑΝΙΚΟΣ	

ΥΠΟΜΝΗΜΑ ΕΠΙΤΡΟΠΗΣ

- Το παρόν τοπογραφικό διάγραμμα συντάσσεται την από 10-10-02 με βάση τον καθορισμό των ορίων αιγαίου (Άρθρο 3 του Ν. 2871 / 2001)
- Κόκκινη γραμμή 1,2,3,4,5,6,7,8,9,10,11,12 οριογραμμή αιγαίου.
- Κίτρινη γραμμή 1*,2*,3*,4*,5*,6*,7*,8*,9*,10*,11*,12* οριογραμμή παραλίας.
- Οι κορυφές της οριογραμμής αιγαίου ελαττώνονται με συντεταγμένες του Κρατικού Τριγωνομετρικού Δικτύου σε παράλληλη απόσταση 10 μέτρων από την οριογραμμή του αιγαίου.

ΤΑ ΜΕΛΗ



1. *[Signature]*
2. *[Signature]*
3. *[Signature]*
4. *[Signature]*

Β.Μ.Β.Τ. Β.Γ. Βορράς Γεωγραφικός
Β.Γ. Β.Μ. Βορράς Μαγνητικός
Β.Τ. Βορράς Τετραγωνομετρικός
Σύγκλιση Μεσημβρινών (γ)
Μαγνητική Απόκλιση (Α): το
αυξανόμενη κατά ανά έτος

Μέτρο γραμμικής παραμόρφωσης (Κ)
στο κέντρο φύλλου 1:6000

Ε.Γ.Ε.Α. 87 (Ελληνικό Γεωδαιτικό Σύστημα Αναφοράς)
Ελλειψοειδές: ΕΠΣ 60 4497803" 77 574627223"
Εγκάρσια Μεσολαβητική Προβολή
Κεντρικός Μεσημβρινός: λφ = 24 Κο = 0,8998
Όταν Κεντρικός Μεσημβρινός Αναφοράς το χ = 500.000
Γεωγραφικός Πλάτος Αναφοράς 00 00 00"

ΔΙΑΝΟΜΗ ΠΙΝΑΚΙΔΩΝ

ΥΠΟΜΝΗΜΑ

- Χ Αποτόπωση
- Γ Γνωστός τόπος
- Δ Διοίκηση
- Τ Κόλπος ΔΤΕ
- Ρ Φυλακή
- Ι Κόλπος ΔΕΗ
- Θ Μεμονωμένο Σελήδιο

ΕΛΛΗΝΙΚΗ ΔΗΜΟΚΡΑΤΙΑ ΝΟΜΟΣ ΧΙΟΥ ΠΕΡΙΟΧΗ "ΒΤΡΙ" ΔΗΜΟΥ ΙΩΝΙΑΣ ΚΤΗΜΑΤΙΚΗ ΤΠΗΡΕΣΙΑ ΔΗΜΟΣΙΟΥ Ν. ΧΙΟΥ

Εργο: Αποτύπωση για τον καθορισμό
αιγαίου και παραλίας
περιοχής "ΒΤΡΙ"
ΔΗΜΟΥ ΙΩΝΙΑΣ

Θέμα σχεδίου:

Τοπογραφικό Διάγραμμα.

κλίμακα:
1:500

ΣΥΝΤΑΞΗ ΜΕΛΕΤΗΣ
12-8-2002

ΙΩΑΝΝΗΣ Ν. ΚΡΗΤΙΚΟΣ
ΔΙΠΛΩΜ. ΤΟΠΟΓΡΑΦΟΣ ΜΗΧΑΝΙΚΟΣ
ΠΟΡΤΗ, 8000000000
ΕΡΓΟΔΗΤΗΣ ΔΗΜΟΣΙΟΝ ΕΡΓΩΝ
ΜΕΛΟΣ Τ.Ε.Ε. - ΑΡΙΘΜΟΣ ΜΗΤΡΩΟΥ 28848
ΥΠΕΡ. ΜΗΤΡΩΟ 4.002. ΤΗΛ. 26800 7411
FAX 0226006700 - GRY 2027 7411

ΒΕΒΗΘΗΚΕ

Η ΜΗΧΑΝΙΚΟΣ
ΤΗΣ ΚΤΗΜΑΤΙΚΗΣ ΥΠΗΡΕΣΙΑΣ
ΤΟΥ ΔΗΜΟΥ

Χίος, 1-10-02

[Signature]
ΤΟΠΟΓΡΑΦΟΣ ΜΗΧΑΝΙΚΟΣ

Χίος, 4-10-02

[Signature]
ΔΙΠΛΩΜ. ΤΟΠΟΓΡΑΦΟΣ ΜΗΧΑΝΙΚΟΣ

Αριθ. 1720

(2)

Κήρυξη αναδασωτέας έκτασης 1,400 στρεμμάτων στη θέση «Μαυρόχωμα» Περιφέρειας Δ.Δ. Κρυονερίου Δήμου Αμαλιάδας.

Ο ΓΕΝΙΚΟΣ ΓΡΑΜΜΑΤΕΑΣ ΠΕΡΙΦΕΡΕΙΑΣ
ΔΥΤΙΚΗΣ ΕΛΛΑΔΟΣ

Έχοντας υπόψη:

1) Τις δ/ξεις για τη δ/κή αποκ/ση το Ν. 2503/97 και την 186 ΓΓ/98 (ΦΕΚ 727/Β/98) απόφ. Γεν. Γραμ. Περιφ. Δυτ. Ελλάδος.

2) Τις δ/ξεις του αρθ. 117 παρ 3 του Συντάγματος της χώρας.

3) Τις δ/ξεις του Ν 998/79 «περί προστασίας των Δασών κλπ.» και ειδικότερα τα αρθ. 41 παρ. 1, 38 παρ. 8 & Ν. 2040/92 αριθ. 12 παρ. 3.

4) Τις δ/γες του Υπουργείου Γεωργίας 16417/1180/6.7.80, 18247/3049/24.2.83 και 85144/1468/9.9.1992.

5) Την 4820/29.10.2003 πρόταση του Δασαρχείου Αμαλιάδας που αναφέρεται στο θέμα για κήρυξη δασικής έκτασης ως αναδασωτέας, διότι η δασική βλάστηση που την κάλυπτε καταστράφηκε λόγω πυρκαϊάς που εξερράγη την 1.10.03 στην θέση «Μαυρόχωμα» περιφέρειας Δ.Δ.

Κρυονερίου Δήμου Αμαλιάδας. Επιβάλλεται η εκ νέου δάσωση της. Η πράξη βεβαιώθηκε την 29.10.2003, αποφασίζουμε:

Κηρύσσουμε αναδασωτέα με σκοπό την επαναδημιουργία με φυσική αναγέννηση της δασικής βλάστησης που καταστράφηκε λόγω πυρκαϊάς που εξερράγη την 1-10-03, την Δημόσια δασική έκταση εμβαδού 1,400 στρεμμάτων που βρίσκεται στη θέση «Μαυρόχωμα» Περιφέρειας Δ.Δ. Κρυονερίου Δήμου Αμαλιάδας.

Προσδιορίζεται από τα στοιχεία σχεδιαγράμματος και έχει όρια:

- Ανατολικά: Με δημόσιο δάσος χαλεπίου πεύκης.

- Δυτικά: Με δημόσιο δάσος χαλεπίου πεύκης.

- Βόρεια: Με δημόσιο δάσος χαλεπίου πεύκης.

- Νότια: Με δημόσιο δάσος χαλεπίου πεύκης.

Όπως φαίνεται στο συνημμένο διάγραμμα που αποτελεί αναπόσπαστο μέρος της απόφασης αυτής.

Η απόφαση αυτή να δημοσιευθεί στην Εφημερίδα της Κυβερνήσεως.

Πάτρα, 6 Νοεμβρίου 2003

Με εντολή Γενικού Γραμματέα Περιφέρειας
Ο Γενικός Διευθυντής κ.α.α.
ΧΛΟΗ ΚΑΤΣΟΥΔΑ

