



04013350112030008



13157

ΕΦΗΜΕΡΙΣ ΤΗΣ ΚΥΒΕΡΝΗΣΕΩΣ

ΤΗΣ ΕΛΛΗΝΙΚΗΣ ΔΗΜΟΚΡΑΤΙΑΣ

ΤΕΥΧΟΣ ΤΕΤΑΡΤΟ

Αρ. Φύλλου 1335

5 Δεκεμβρίου 2003

ΠΕΡΙΕΧΟΜΕΝΑ

ΑΠΟΦΑΣΕΙΣ

- Αναγνώριση οδού ως κύριας Δημοτικής που συνδέει τον οικισμό Πολλωνίων με την Πελεκούδα Μήλου, Ν. Μήλου. 1
- Αναγνώριση οδού ως κύριας Δημοτικής που συνδέει τον οικισμό Π. Τριοβάσαλου με το Βιοτεχνικό Πάρκο στη θέση Παρασπόρος Μήλου, Ν. Μήλου. 2
- Κήρυξη ως αναδασωτέας έκτασης εμβαδού 903,04 τ.μ., στη θέση "Μπάρα", περιφέρειας Δ.Δ. Περιστεράς, Δήμου Βασιλικών, Ν. Θεσσαλονίκης. 3

ΑΠΟΦΑΣΕΙΣ

- Αριθ. Δ.Π. 8542 (1)
- Αναγνώριση οδού ως κύριας Δημοτικής που συνδέει τον οικισμό Πολλωνίων με την Πελεκούδα Μήλου, Ν. Μήλου.

Ο ΝΟΜΑΡΧΗΣ ΚΥΚΛΑΔΩΝ

Έχοντας υπόψη:

- Τις διατάξεις του Π.Δ. 24/31.5.85 ΦΕΚ 270Δ' και ειδικότερα το άρθρο 1§ 2 που αφορά Αναγνώριση Κοινοτικών οδών στην εκτός σχεδίου δόμηση.

2. Την Εγκύκλιο 13/90 της Δ/σης Νομοθετικού Έργου του ΥΠΕΧΩΔΕ που δίνονται διευκρινήσεις ως προς την § 2 εδ. Β του άρθρου 1 Π.Δ/τος 24.4.85.

3. Τις 173/95 και 28/2002 αποφάσεις του Δημοτικού Συμβουλίου Μήλου.

4. Την οικ. 1494/03 εισήγηση της Προϊσταμένης Πολεοδομικού Γραφείου Μήλου (παράγραφος 7).

5. Την ομόφωνη θετική γνωμοδότηση του Σ.Χ.Ο.Π. του Νομού Κυκλάδων όπως αυτή διατυπώθηκε στην συνεδρίαση της 14.10.2003 και την πράξη 28/2003, αποφασίζουμε:

Την αναγνώριση της οδού που ενώνει τον οικισμό Πολλωνίων με την Πελεκούδα (θύλακες οικισμού Τ.Π. 9476/4.12.85) ως κύριας Δημοτικής όπως αυτή αποτυπώνεται στο σε κλίμακα 1:5000 τοπογραφικό διάγραμμα θεωρημένο από τον Πολιτικό Μηχανικό Παλαρά Δημήτριο.

Από τις διατάξεις της απόφασης αυτής δεν προκαλείται δαπάνη σε βάρος του κρατικού προϋπολογισμού ούτε του προϋπολογισμού Δήμου Μήλου.

Η ισχύς της απόφασης αρχίζει από την δημοσίευσή της στην Εφημερίδα της Κυβερνήσεως.

Η απόφαση αυτή να δημοσιευθεί στην Εφημερίδα της Κυβερνήσεως.

Ερμούπολη, 17 Νοεμβρίου 2003

Ο Νομάρχης
ΔΗΜΗΤΡΙΟΣ ΜΠΑΪΛΑΣ

Αριθ. 8539/03

(2)

Αναγνώριση οδού ως κύριας Δημοτικής που συνδέει τον οικισμό Π. Τριοβάσαλου με το Βιοτεχνικό Πάρκο στη θέση Παρασπόρος Μήλου, Ν. Μήλου.

Ο ΝΟΜΑΡΧΗΣ ΚΥΚΛΑΔΩΝ

Έχοντας υπόψη:

1. Τις διατάξεις του Π.Δ. 24/31.5.85 ΦΕΚ 270Δ' και ειδικότερα το άρθρο 1§ 2 που αφορά Αναγνώριση Κοινοτικών οδών στην εκτός σχεδίου δόμηση.
2. Την Εγκύκλιο 13/90 της Δ/νσης Νομοθετικού Έργου του ΥΠΕΧΩΔΕ που δίνονται διευκρινήσεις ως προς την § 2 εδ. Β του άρθρου 1 Π.Δ/τος 24.4.85.
3. Τις 173/95 και 28/2002 αποφάσεις του Δημοτικού Συμβουλίου Μήλου.
4. Την οικ. 1494/03 εισήγηση της Προϊσταμένης Πολεοδομικού Γραφείου Μήλου (περίπτωση 4).
5. Την ομόφωνη θετική γνωμοδότηση του Σ.Χ.Ο.Π. του Νομού Κυκλάδων όπως αυτή διατυπώθηκε στην συνε-

δρίαση της 14.10.2003 και την πράξη 25/2003, αποφασίζουμε:

Την αναγνώριση της οδού που ενώνει τον οικισμό Π. Τριοβάσαλου με το βιοτεχνικό πάρκο στη θέση Παρασπόρος όπως αυτή αποτυπώνεται στο σε κλίμακα 1:5000 τοπογραφικό διάγραμμα θεωρημένο από τον Πολιτικό Μηχανικό Παλαρά Δημήτριο, διότι αποτελεί φυσική επέκταση του επαρχιακού Αλυκαί-Παρασπόρου και ενώνει τον οικισμό Τριοβάσαλου με την Επαρχιακή οδό Αλυκαί - Ζεφύρια - Παρασπόρος.


Η ισχύς της απόφασης αρχίζει από την δημοσίευσή της στην Εφημερίδα της Κυβερνήσεως.

Η απόφαση αυτή να δημοσιευθεί στην Εφημερίδα της Κυβερνήσεως.

Ερμούπολη, 10 Νοεμβρίου 2003


Ο Νομάρχης
ΔΗΜΗΤΡΙΟΣ ΜΠΑΪΛΑΣ

ΓΕΟΓΡΑΦΙΚΗ ΥΠΗΡΕΣΙΑ ΣΤΡΑΤΟΥ

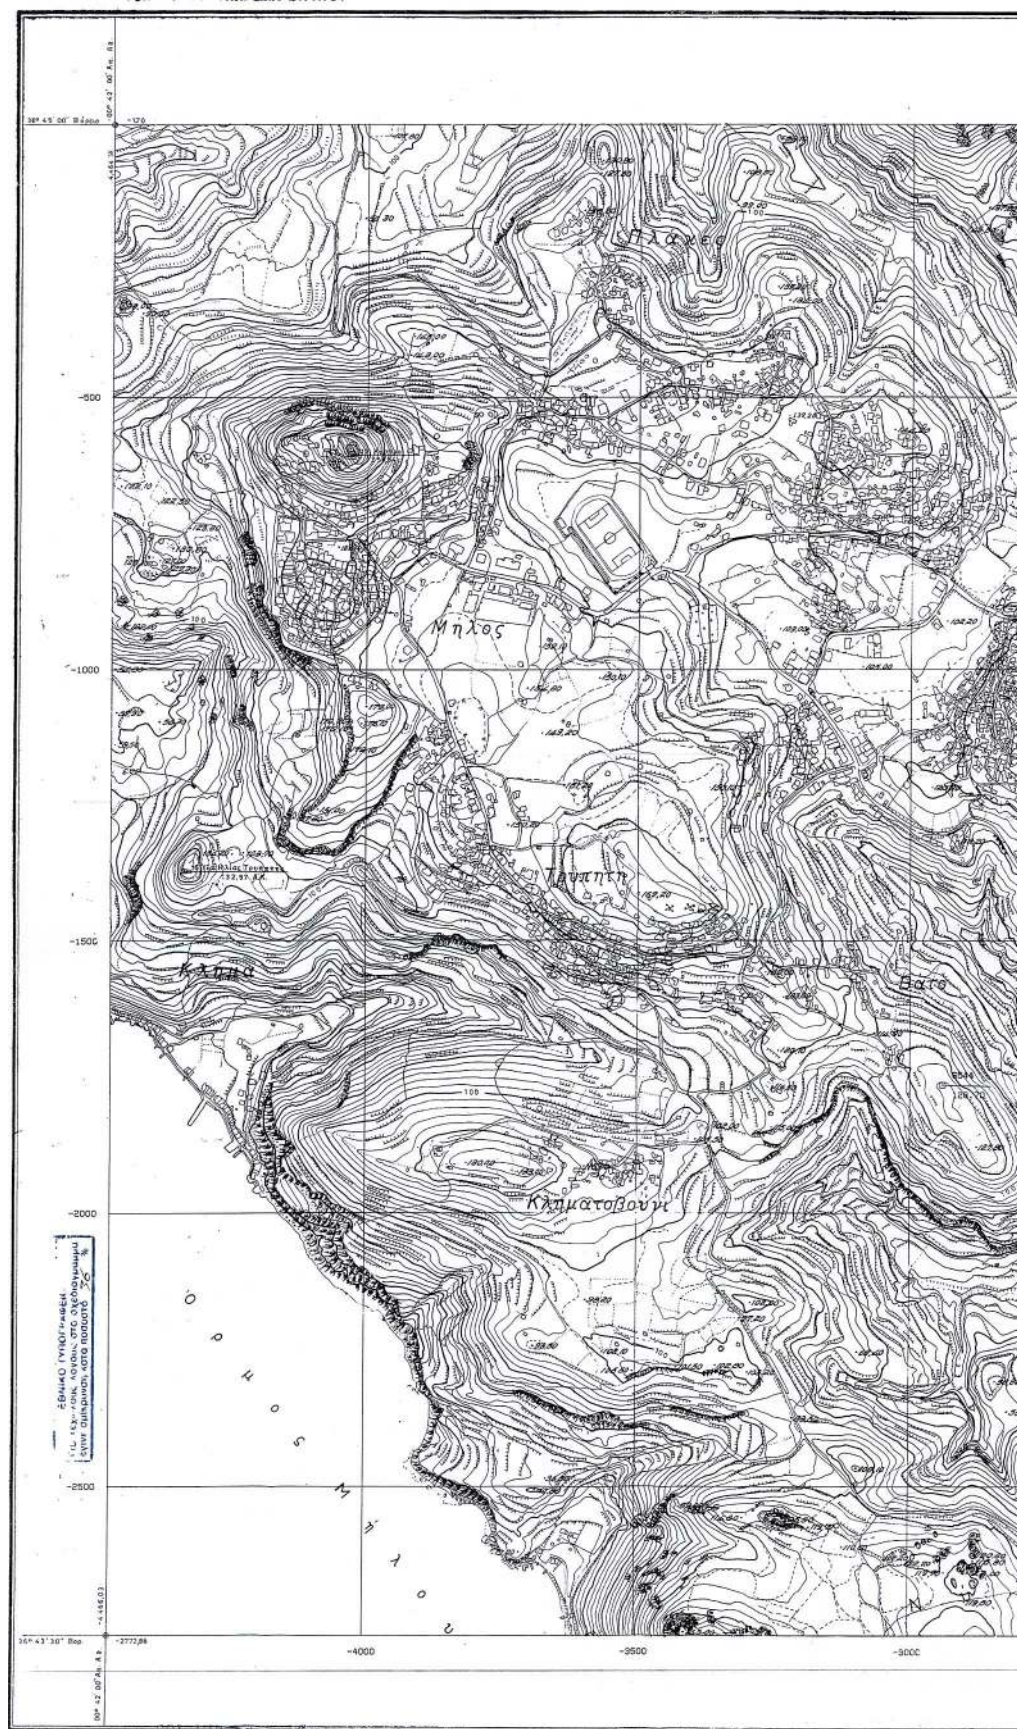

ΤΟΠΟΓΡΑΦΙΚΟ ΔΙΑΓΡΑΜΜΑ

ΚΑΙΜΑΚΑ 1:5.000

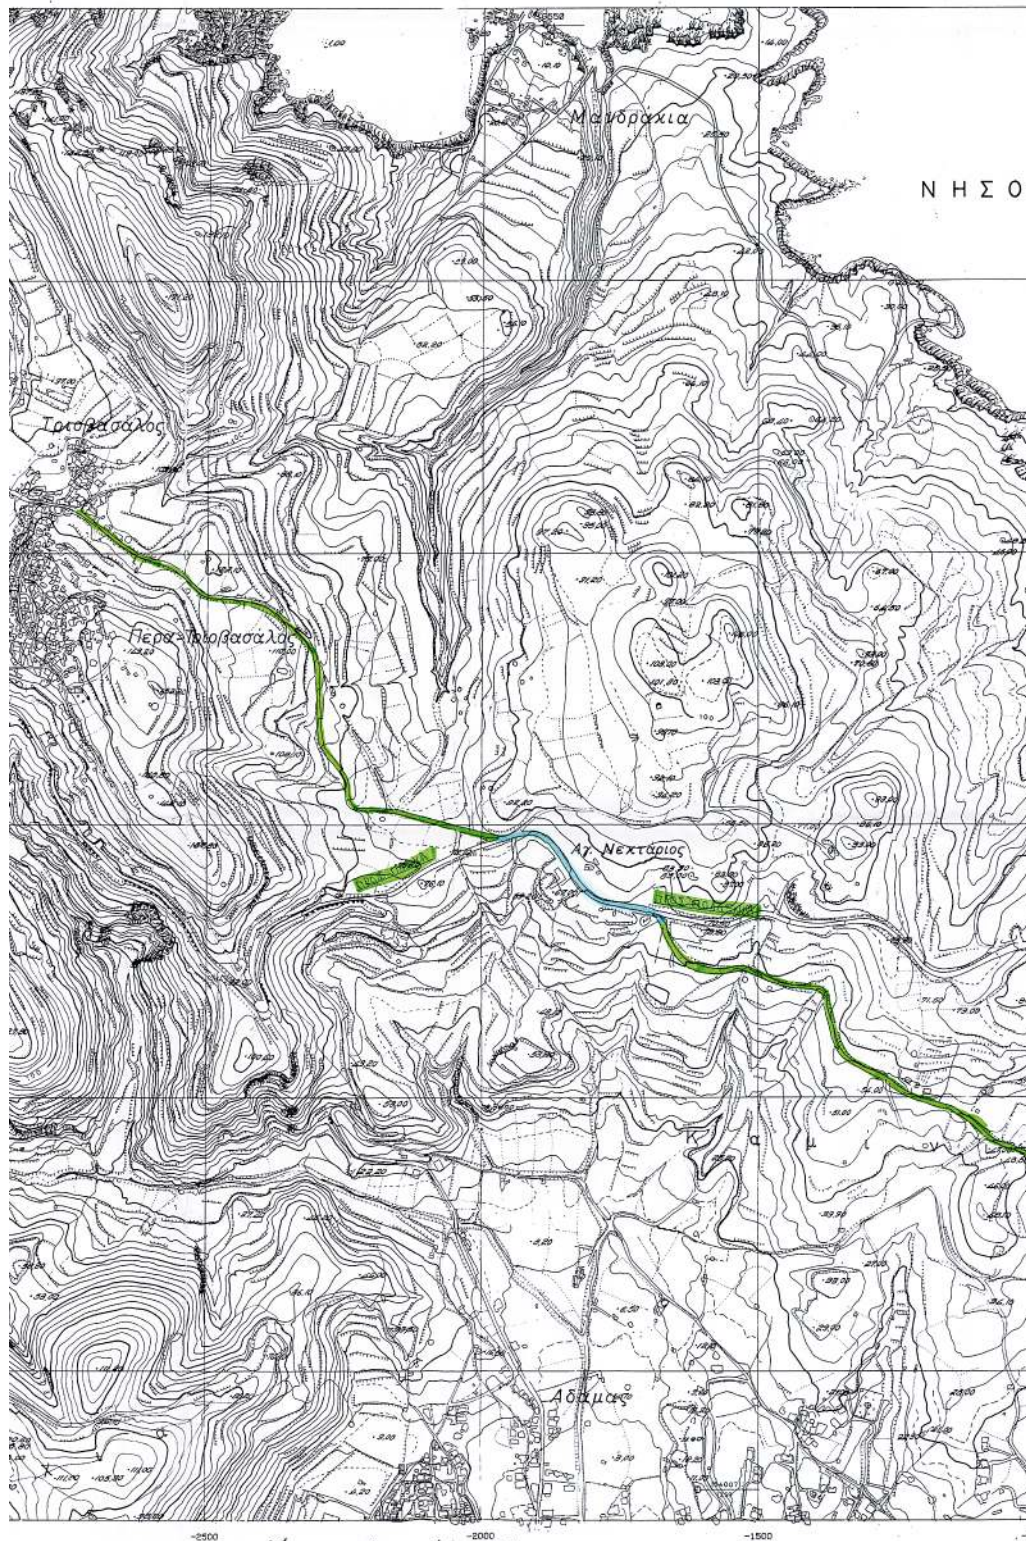

[illegible]

Αριθ. ΔΔ5022

(3)

Κήρυξη ως αναδασωτέας έκτασης εμβαδού 903,04 τ.μ., στη θέση "Μπάρα", περιφέρειας Δ.Δ. Περιστεράς, Δήμου Βασιλικών, Ν. Θεσσαλονίκης.

Ο ΓΕΝΙΚΟΣ ΓΡΑΜΜΑΤΕΑΣ
ΠΕΡΙΦΕΡΕΙΑΣ ΚΕΝΤΡΙΚΗΣ ΕΛΛΑΔΑΣ

Έχοντας υπόψη:

1) Τις διατάξεις του Ν. 3200/55 "περί διοικητικής αποκεντρώσεως".

2) Τις διατάξεις του άρθρου 117 παρ. 3 του Συντάγματος της Χώρας.

3) Τις διατάξεις του Ν. 998/79 "περί προστασίας των δασών" και ειδικότερα των άρθρων 38 παρ. 1 και 41 όπως τροποποιήθηκε με τις διατάξεις του άρθρου 12 Ν. 2240/92.

4) Το γεγονός ότι δεν έχει εκδοθεί έγκριση για την εκχέρωση της υπόψη έκτασης με την διαδικασία του άρθρου 13 του Ν. 1734/87 "περί βοσκοτόπων κλπ."

5) Τις διαταγές του Υπουργείου Γεωργίας α) 160417/1180/8.7.80 "Οδηγίες για τις αναδασωτέες εκτάσεις". β) 154659/24.5.82 "Αποφάσεις κηρύξεως εκτάσεων ως αναδασωτέων".

6) Το Ν. 2503/97 "Διοίκηση, οργάνωση, στελέχωση της Περιφέρειας".

7) Την οικ. 5631/26.7.2000 (ΦΕΚ 1339/Β/2000) (ορθή επανάληψη της 11.8.2000) απόφαση Γεν. Γραμματέα Περιφέρειας Κεντρ. Μακεδονίας "Ορισμός εισηγητών και μεταβίβασης εξουσίας υπογραφής, με εντολή Γενικού

Γραμματέα, αποφάσεων εγγράφων και άλλων πράξεων στον Γενικό Διευθυντή, στους προϊσταμένους Διευθύνσεων και προϊσταμένους Τμημάτων και Γραφείων των Υπηρεσιών της Περιφέρειας".

8) Την 6836/11.11.2003 πρόταση του Δασαρχείου Θεσσαλονίκης με την οποία προτείνεται η κήρυξη της έκτασης που αναφέρεται στο θέμα ως αναδασωτέας, αποφασίζουμε:

Κηρύσσουμε αναδασωτέα, με σκοπό την προστασία των δασικών εδαφών, την αναδημιουργία του δάσους με φυσική ή τεχνική αναδάσωση και τη διατήρηση του χαρακτήρα της ως δασικής ώστε να αποκλεισθεί η διάθεση της για άλλο προορισμό την δημόσια δασική έκταση που καταστράφηκε από παράνομη εκχέρωση.

Η έκταση αυτή, με στοιχεία: ΑΒΓΔΜΛΑ εμβαδού 903,04 τ.μ., βρίσκεται στη θέση "Μπάρα", του Δ.Δ. Περιστεράς, του Δήμου Βασιλικών, και συνορεύει ως εξής:

Βόρεια: Με δασική έκταση

Νότια: Με μη δασική έκταση

Ανατολικά: Με δασική έκταση

Δυτικά: Με μη δασική έκταση, όπως φαίνεται στο συνημμένο τοπογραφικό διάγραμμα που αποτελεί αναπόσπαστο μέρος της απόφασης αυτής.

Η απόφαση αυτή να δημοσιευθεί στην Εφημερίδα της Κυβερνήσεως.

Θεσσαλονίκη, 18 Νοεμβρίου 2003

Με εντολή Γενικού Γραμματέα Περιφέρειας
Ο Διευθυντής Δασών
Γ. ΜΗΤΚΑΣ

ΕΘΝΙΚΟ ΤΥΠΟΓΡΑΦΕΙΟ
ΓΙΑ ΤΕΧΝΙΚΟΥΣ ΛΟΓΟΥΣ ΣΤΟ ΣΧΕΔΙΟΓΡΑΜΜΟ
ΕΓΙΝΕ ΣΜΙΚΡΥΝΣΗ ΚΑΤΟ ΠΟΣΟΣΤΟ 78%

Ανήκει στην αριθμ. 5022/2003 απόφαση
ως Δ/ντος Δασών Ν. Θεσ/νίου

ΤΟΠΟΓΡΑΦΙΚΟ ΔΙΑΓΡΑΜΜΑ

ΕΚΤΑΣΗΣ ΜΕ ΣΤΟΙΧΕΙΑ ΒΜ ΓΔ, ΚΑΘ' ΟΥ ΕΥΧΕΡΩΘΗΝΕ
ΣΤΗΝ ΠΕΡΙΣΤΕΡΑ - ΘΕΣ/ΝΙΚΗΣ
ΤΟΠΟΘΕΣΙΑ ΜΠΑΡΑ

ΚΛΙΜΑΞ 1:500 ΕΜΒ = 903,04 Τ.Μ.

Όρια έκτασης

Β: με δασική έκταση

Ν: με μη δασική έκταση

Δ: με μη δασική έκταση

Α: με δασική έκταση



ΑΕΙΟΣ

1
12

Απόσπασμα ιζηματολογίου χάρτη


Κλίμακα 1:5.000



17
X = 17145.296
Y = -20102.420

Απόσπασμα χάρτη Γ.Υ.Σ

Κλίμακα 1:5.000

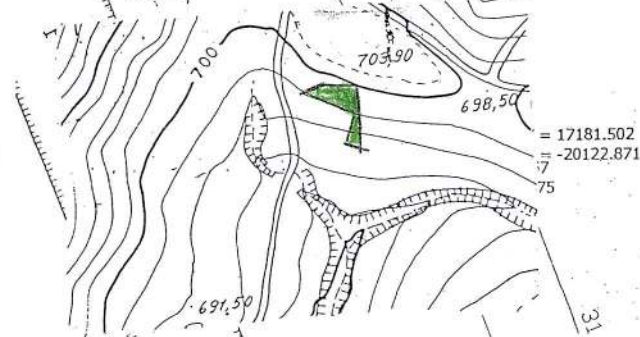

E = 3110.90μ2

17223
-20112 Λ

17210
-20135 Κ

7
X = 17226.305
Y = -20085.996

8
X = 17225.830
Y = -20122.430

ΙΔΙΟΚ
ΟΙΚΟΝΟ

17225,5
1 -20141

Θεσ/νίου 12-11-2003

Η συντάκτρια

ΕΛΕΝΗ ΑΓΓΕΛΙΔΟΥ
ΔΑΣΟΛΟΓΟΣ Β' ΒΑΘΜΟΥ



Κατ' Εξουσιοδότηση
Δασολόγος



Θεσ/νίου 18-11-03

Δ/ντης Δασών

Γεώργιος Μήτσας
Δασολόγος