



04013370512030008



ΕΦΗΜΕΡΙΣ ΤΗΣ ΚΥΒΕΡΝΗΣΕΩΣ

ΤΗΣ ΕΛΛΗΝΙΚΗΣ ΔΗΜΟΚΡΑΤΙΑΣ

ΤΕΥΧΟΣ ΤΕΤΑΡΤΟ

Αρ. Φύλλου 1337

5 Δεκεμβρίου 2003

ΠΕΡΙΕΧΟΜΕΝΑ

ΑΠΟΦΑΣΕΙΣ

Οριοθέτηση Υδατορέματος Ερμώνων Δήμου Παρελίων Ν. Κέρκυρας.....	1
Καθορισμός οικοδομικών γραμμών και λοιπών όρων και περιορισμών δόμησης στο Ο.Τ. 454 ^α (χώρος παιδικού σταθμού) του Δήμου Πεύκης	2

ΑΠΟΦΑΣΕΙΣ

Αριθ. 13471	(1)
Οριοθέτηση Υδατορέματος Ερμώνων Δήμου Παρελίων Ν. Κέρκυρας.	

Η ΓΕΝΙΚΗ ΓΡΑΜΜΑΤΕΑΣ ΠΕΡΙΦΕΡΕΙΑΣ
ΙΟΝΙΩΝ ΝΗΣΙΩΝ

Έχοντας υπόψη:

1. Τις διατάξεις του Ν. 2503/ 97 «Διοίκηση, οργάνωση,

στελέχωση της περιφέρειας, ρύθμιση θεμάτων για την τοπική Αυτοδιοίκηση και άλλες διατάξεις».

2. Τις διατάξεις του Ν. 1650/ 86 «Για την προστασία του περιβάλλοντος».


3. Το άρθρο 5 παρ. 3β του Ν. 3010/ 2002 «Εναρμόνιση του Ν. 1650/86 με τις Οδηγίες 97/11 Ε.Ε. και 96/61 Ε.Ε., διαδικασία οριοθέτησης και ρυθμίσεις θεμάτων για τα υδατορέματα και άλλες διατάξεις».


4. Την απόφαση του Δ.Σ. του Δήμου Παρελίων με αριθμό 172/3.9.2003 «Περί της οριοθέτησης ποταμού Ερμώνων».

5. Το έγγραφο της Νομαρχιακής Αυτοδιοίκησης Κερκύρας με αριθ. πρωτ. ΤΥ/ 31597/27.7.2003, αποφασίζουμε:
Εγκρίνουμε την οριοθέτηση υδατορέματος Ερμώνων Δήμου Παρελίων, σύμφωνα με τα θεωρημένα από τη Δ/ση Τεχνικών Υπηρεσιών της Νομ/κής Αυτ/σης Κερκύρας.

Κέρκυρα, 17 Σεπτεμβρίου 2003

Η Γενική Γραμματέας Περιφέρειας
ΑΝΑΣΤΑΣΙΑ ΚΑΝΕΛΛΟΠΟΥΛΟΥ

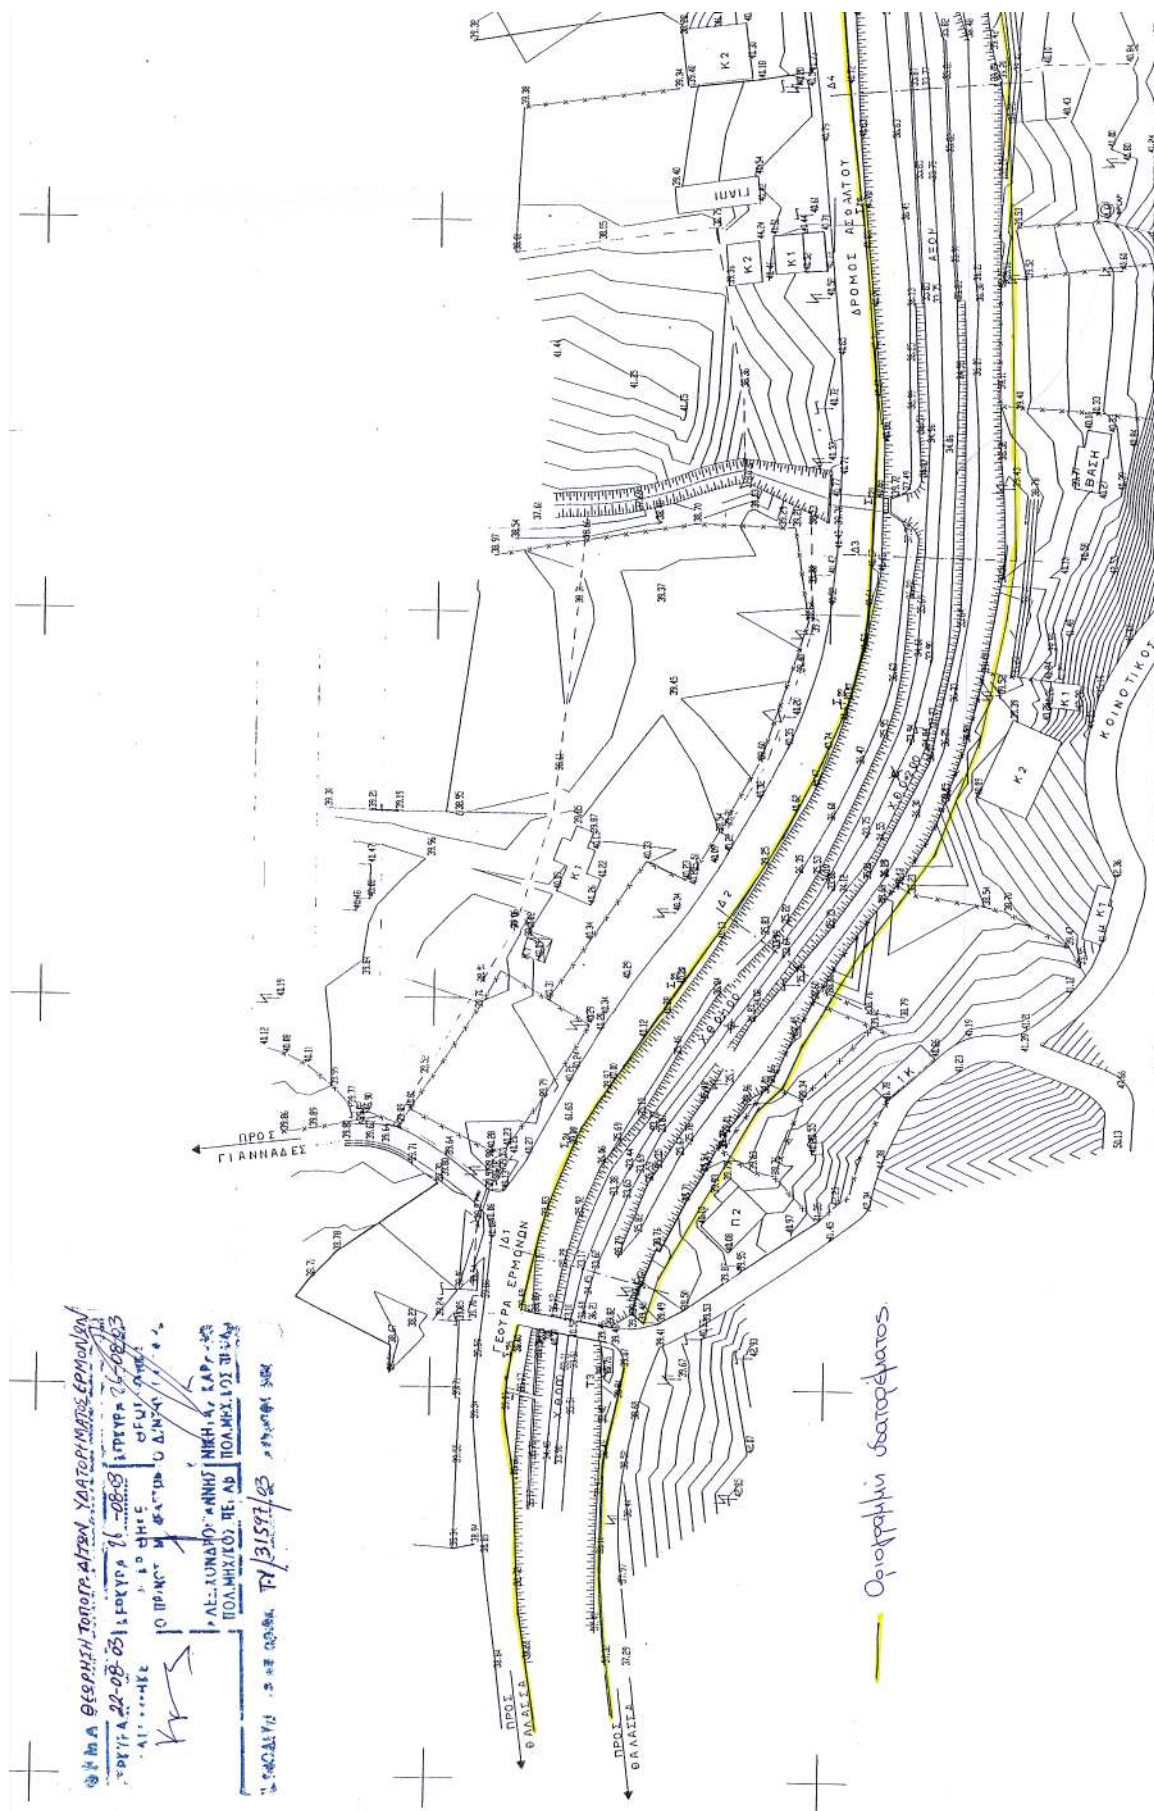

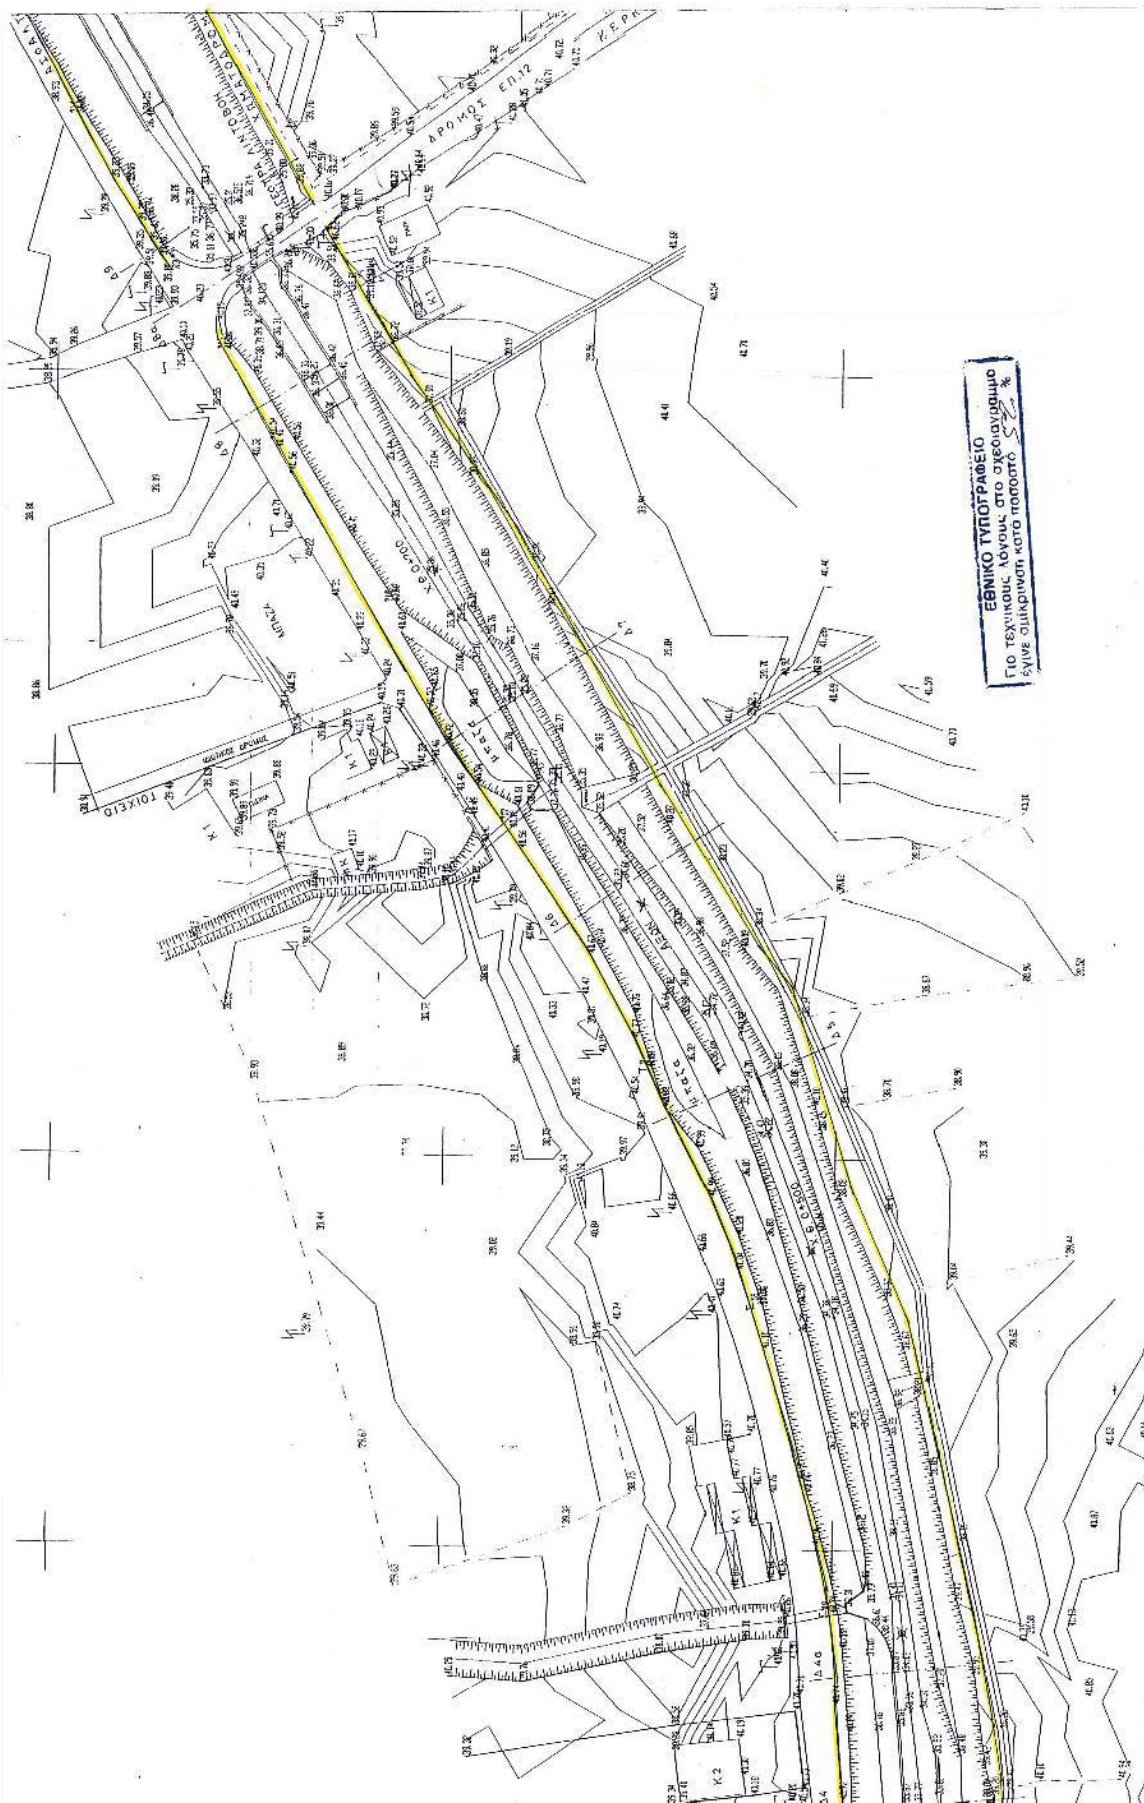

Αριθ. 1825/29/03

(2)

Καθορισμός οικοδομικών γραμμών και λοιπών όρων και περιορισμών δόμησης στο Ο.Τ. 454* (χώρος παιδικού σταθμού) του Δήμου Πεύκης.

Ο ΝΟΜΑΡΧΗΣ ΑΘΗΝΩΝ

Έχοντας υπόψη:

1. Τις διατάξεις του Ν.Δ/τος της 17.7.1923, όπως μεταγενέστερα τροποποιήθηκαν και συμπληρώθηκαν και ειδικότερα τα άρθρα 9 και 29.

2. Τις διατάξεις του Π.Δ. 14/27.7.1999, «Κώδικας Βασικής Πολεοδομικής Νομοθεσίας» (ΦΕΚ 580Δ/99) και ειδικότερα τα άρθρα 152 και 160.

3. Τις διατάξεις των ιδρυτικών Νόμων της Νομαρχιακής Αυτοδιοίκησης Ν. 2218/94 (ΦΕΚ 90Α/94).

4. Τις διατάξεις του Π.Δ./τος 30/1996 (ΦΕΚ 21Α/96) «Κώδικας Νομαρχιακής Αυτοδιοίκησης» όπως τροποποιήθηκε και ισχύει σήμερα.

5. Τις διατάξεις του άρ. 29 του Ν. 1558/85 όπως προστέθηκε με το άρθρο 27 του Ν. 2081/92 (ΦΕΚ 154 Α) και το γεγονός ότι από τις διατάξεις της παρούσας απόφασης δεν προκαλείται δαπάνη σε βάρος του προϋπολογισμού του Δήμου.

6. Τις διατάξεις του άρθρου 29 του Ν. 2831/2000 (ΦΕΚ 140Α) όπως αντικαταστάθηκαν από το άρθρο 10 του Ν. 3044/26-8-02 (ΦΕΚ 197Α).

7. Τις διατάξεις του Ν. 2882/01 (ΦΕΚ 174Α /6.2.2001) «Κώδικας Αναγκαστικών Απαλλοτριώσεων Ακινήτων».

8. Τις διατάξεις του ισχύοντος Οργανισμού Εσωτερικής Οργάνωσης και Λειτουργίας των Υπηρεσιών της Νομαρχιακής Αυτοδιοίκησης Αθηνών - Πειραιώς Νομαρχίας Αθηνών (ΦΕΚ 1262Β/31.12.1997), όπως τροποποιήθηκε και συμπληρώθηκε με την με αρ. 27167/2.6.2003 Απόφαση Γενικού Γραμματέα Περιφέρειας Αττικής (ΦΕΚ 724Β/6.6.2003).

9. Τη συγκρότηση των Σ.Χ.Ο.Π. των Διευθύνσεων της Πολεοδομίας με την 34/30.5.2002 Απόφαση Νομαρχιακού Συμβουλίου Αθηνών.

10. Τη με αρ. 9711/1.10.2003 Απόφαση Νομάρχη Αθηνών.

1. Τη με αρ. 27644/Π-915/18.12.92 (ΦΕΚ 1402Δ/31.12.92) Νομαρχιακή Απόφαση αναθεώρησης του εγκεκριμένου σχεδίου περιοχής «χάραξη παλαιάς Κύμης» Δήμου Πεύκης με το οποίο το Ο.Τ. 454* θεσμοθετήθηκε ως χώρος παιδικού σταθμού.

12. Τη με αρ. 138/19.5.2003 Απόφαση του Δημοτικού Συμβουλίου Πεύκης.

13. Τη γνωμοδότηση του Σ.Χ.Ο.Π. του τομέα Ανατολικής Αθήνας, όπως διατυπώθηκε στη συνεδρίαση της 9ης Οκτωβρίου 2003 (συνεδρία 15 πρ.2).

14. Τα νόμιμα δικαιολογητικά που περιέχονται εντός του φακέλου, αποφασίζουμε:

1. Καθορίζονται οι οικοδομικές γραμμές του Ο.Τ. 454* σε απόσταση 4.00 μ. από τις εγκεκριμένες ρυμοτομικές.

2. Καθορίζονται όροι και περιορισμοί δόμησης του ως άνω τετραγώνου οι ισχύοντες στην περιοχή.


3. Η ισχύς της παρούσας απόφασης αρχίζει από την ημερομηνία δημοσίευσης της στην Εφημερίδα της Κυβερνήσεως.

Κατά της απόφασης αυτής επιτρέπεται η υποβολή προσφυγής στον Γενικό Γραμματέα Περιφέρειας, μόνο για παράβαση νόμου σύμφωνα με τις διατάξεις του άρθρου 69 του Π.Δ. 30/96 (ΦΕΚ 21Α/96) όπως τροποποιήθηκε και ισχύει, σε προθεσμία τριάντα (30) ημερών από τη δημοσίευση στην Εφημερίδα της Κυβερνήσεως.

Η απόφαση αυτή και το διάγραμμα που τη συνοδεύει να δημοσιευθούν στην Εφημερίδα της Κυβερνήσεως.

Αγία Παρασκευή, 27 Οκτωβρίου 2003

Ο Νομάρχης
ΙΩΑΝΝΗΣ ΣΓΟΥΡΟΣ

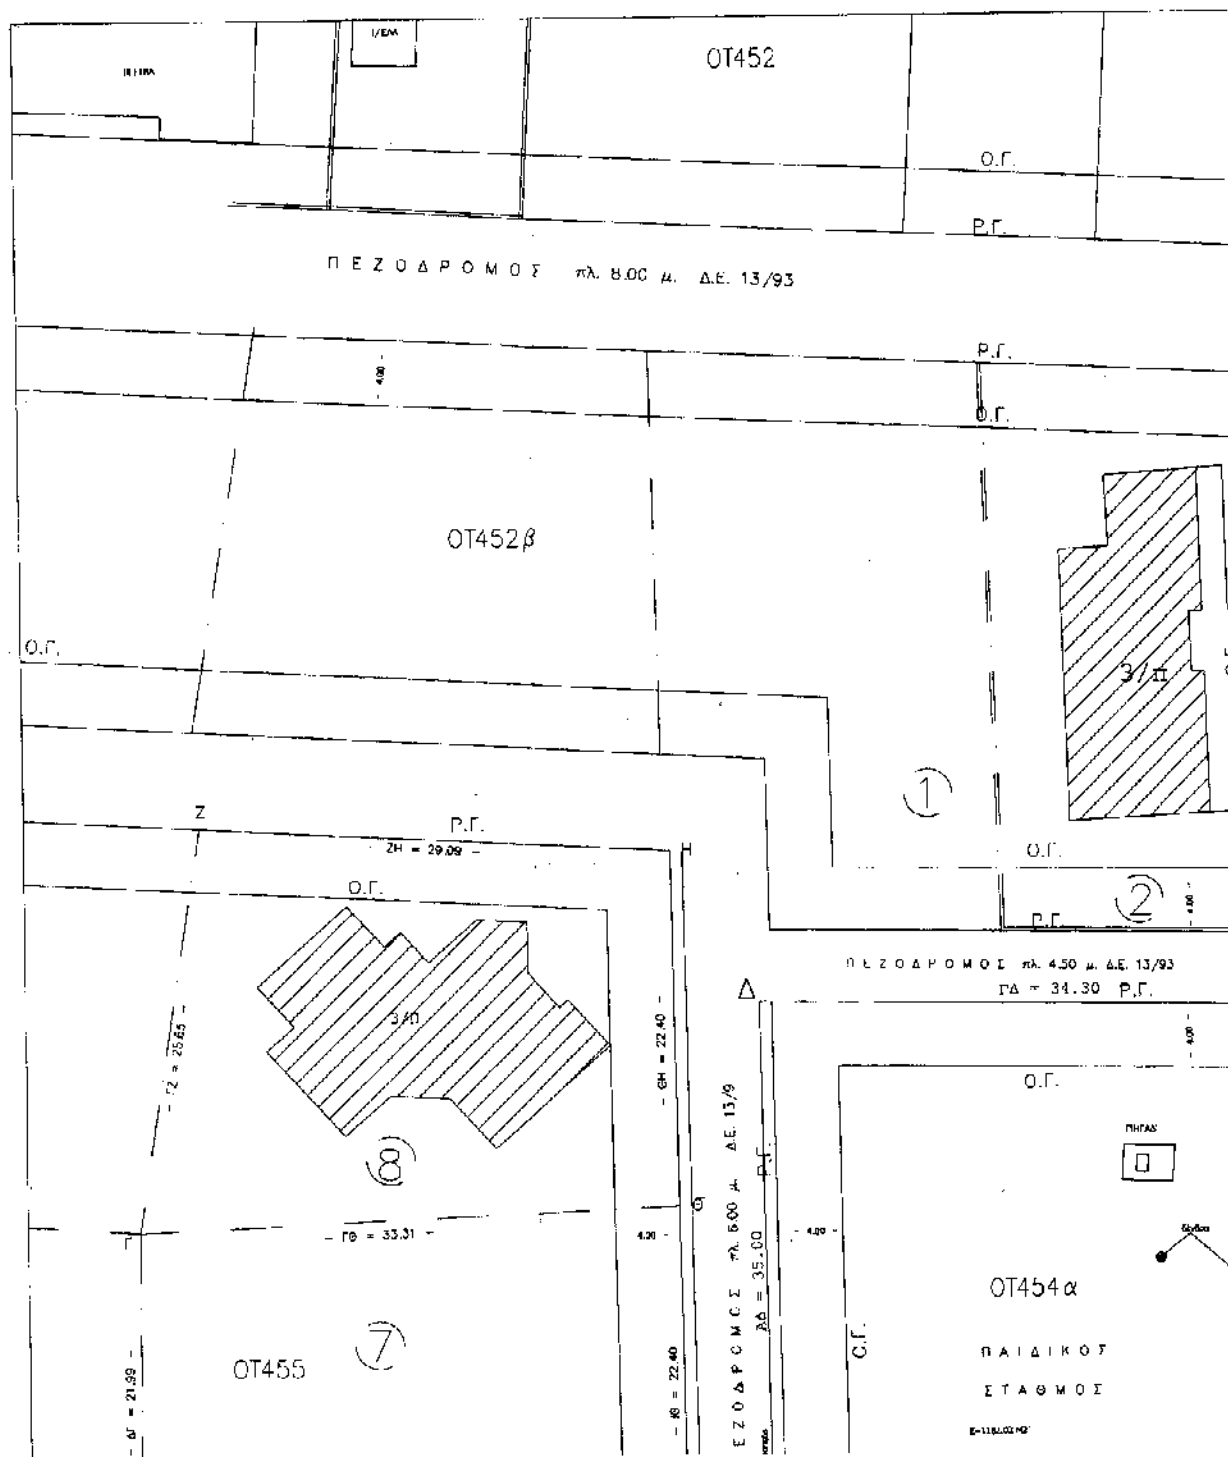

OT452

0.7.

Р.Г.

Π Ε Ζ Ο Δ Ρ Ο Μ Ο Σ πλ. 8.00 μ. Δ.Ε. 13/93

p.f.,

0.5.

OT452 β

0.5.

Z

P.F.

ZH = 29.09

О.Г.

54

8

- 70 = 33.31

OT455

7

ϵ	z	c	p	C	M	C	Σ	$\pi\lambda$	5.00 μ	ΔE . 15/9
------------	-----	-----	-----	-----	-----	-----	----------	--------------	------------	-------------------

rate $\Delta\Delta = 35.00$ p.f.

ΠΕΖΟΔΡΟΜΟΣ πλ. 4.50 μ. Δ.Ε. 13/93
ΓΔ = 34.30 Ρ.Γ.

ГД = 34.30 Р.Г.

Q.7.

PHFAS


5


Figure 1

OT454 α

ΠΑΙΔΙΚΟΤ
ΣΤΑΘΜΟΣ

E-118,001 M21

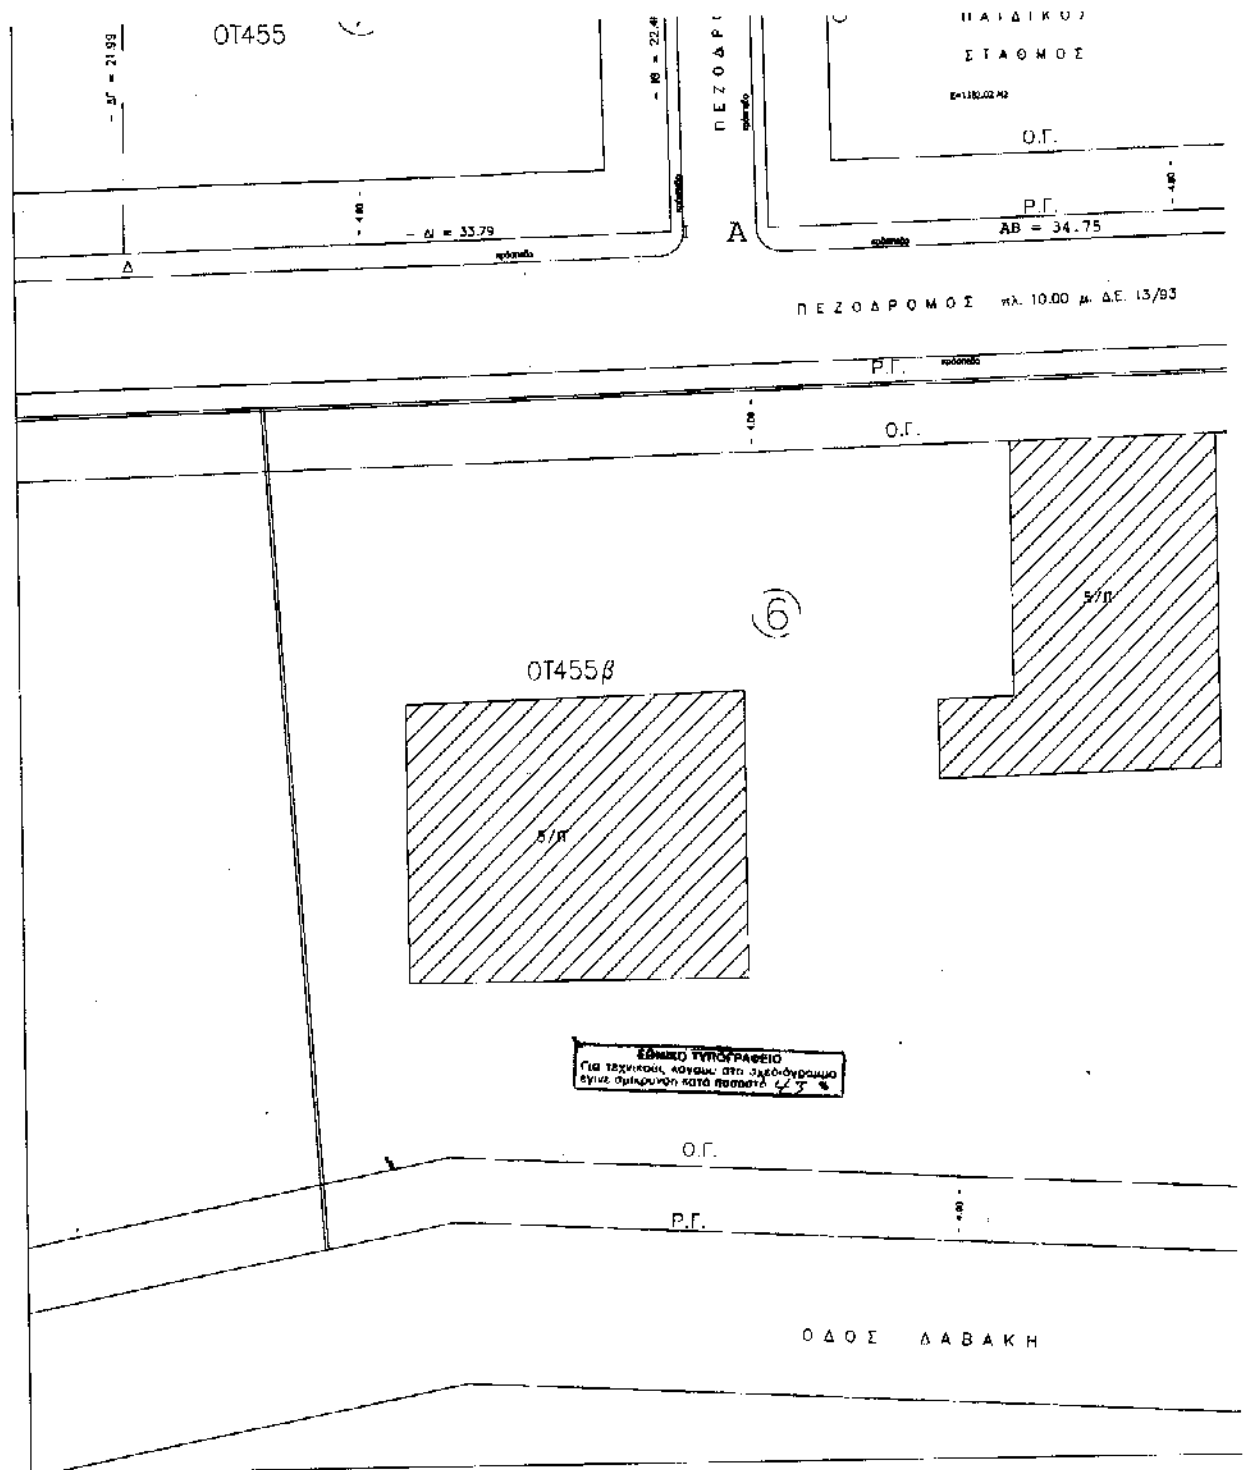

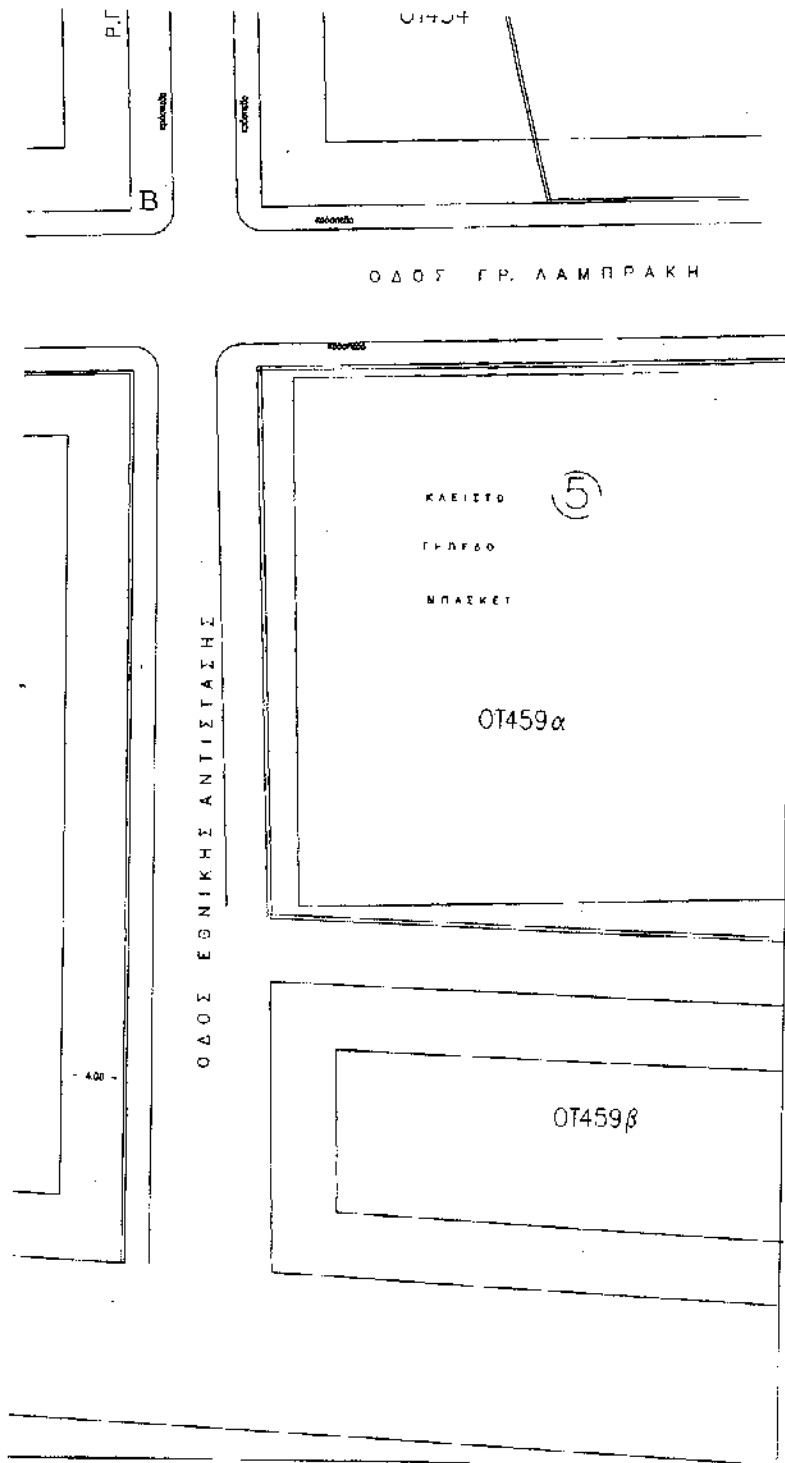

ΠΙΝΑΚΑΣ ΙΚΟΝΟΜΩΝ

ΚΑ	ΟΙΚΟΔΟΜΗΤΙΚΟ	ΔΙΕΥΘΥΝΣΗ	ΠΕΡΙΟΧΗ
1	ΑΝΙΣΟΤΗΤΑ ΕΛΕΥΘΕΡΙΑ	ΔΙΕΥΘΥΝΣΗ 15	ΠΕΤΚΗ
2	ΑΓΙΟΥ ΑΓΓΕΛΟΥ	ΔΙΕΥΘΥΝΣΗ 2 & ΕΘΝ. ΑΝΤΙΣΤΑΣΗΣ	ΠΕΤΚΗ
3	ΚΥΡΙΑΚΟΠΟΥΛΟΣ ΒΑΣΙΛΕΥΣ	ΔΙΕΥΘΥΝΣΗ 57	ΠΕΤΚΗ
4	ΒΑΤΣΟΥ ΘΕΑΝΩ	ΑΓΟΝΙΣΤΩΝ 23	ΠΕΤΚΗ
5	ΔΙΕΥΘΥΝΣΗ ΠΕΤΚΗ	Ρ. ΑΕΡΑΙΩΤ 9	ΠΕΤΚΗ
6	ΤΣΙΜΑΚΗΣ ΕΜΜΑΝΟΥΗΛ	ΛΑΜΠΡΑΚΗ 7	ΠΕΤΚΗ
7	ΜΗΤΟΠΟΥΛΟΣ ΕΛΕΝΗ	ΑΝΙΣΟΤΗΤΑ 1	ΠΕΤΚΗ
8	ΑΝΙΣΟΤΗΤΑ ΚΥΡΙΑΚΑ	ΑΝΙΣΟΤΗΤΑ 3	ΠΕΤΚΗ

ΝΟΜΑΡΧΙΑΚΗ ΑΥΤΟΔΙΟΙΚΗΣΗ ΑΘΗΝΩΝ-ΠΕΙΡΑΙΩΣ
ΝΟΜΑΡΧΙΑ ΑΘΗΝΩΝ
Δ/ΝΣΗ ΠΟΛΙΤΕΥΣΕΩΣ ΒΟΡΕΙΟΥ ΤΟΜΕΑ
ΥΠΗΡΕΣΙΑ ΠΟΛΙΤΕΥΣΕΩΣ ΕΚΒΑΤΑΙΩΜΟΥ

ΚΑΘΟΡΙΣΜΟΣ ΟΙΚΟΔΟΜΙΚΩΝ ΓΡΑΜΜΩΝ ΚΑΙ ΔΟΜΩΝ
ΟΡΩΝ ΚΑΙ ΠΕΡΙΟΡΙΣΜΩΝ ΔΟΜΗΣΗΣ ΣΤΟ Ο.Τ. 454α
(ΧΩΡΟΣ ΠΑΙΔΙΚΟΤ ΣΤΑΘΜΟΤ ΔΗΜΟΤ ΠΕΤΚΗΣ)

Το παρόν συνοδεύει την υπ' αριθμ. 1825/29/03
απόφαση Νομαρχίας με θέμα την τροποποίηση του
συμμορφωτικού σχεδίου του Δήμου.

Αθήνα 27-10-2003

Ο ΝΟΜΑΡΧΗΣ

ΕΥΑΝΘΗΣ ΣΥΓΓΡΟΥ

