

04013460812030008



13251

ΕΦΗΜΕΡΙΣ ΤΗΣ ΚΥΒΕΡΝΗΣΕΩΣ

ΤΗΣ ΕΛΛΗΝΙΚΗΣ ΔΗΜΟΚΡΑΤΙΑΣ

ΤΕΥΧΟΣ ΤΕΤΑΡΤΟ

Αρ. Φύλλου 1346

8 Δεκεμβρίου 2003

ΠΕΡΙΕΧΟΜΕΝΑ

ΑΠΟΦΑΣΕΙΣ

- Καθορισμός ορίων αιγιαλού παραλίας στη θέση «Όρμος Μερικούντα Μεστά Δήμου Μαστιχοχωρίων Νήσου Χίου». 1
- Τροποποίηση σχεδίου Πόλεως Πατρών στην συμβολή των οδών Νιόβης και Αυτοκράτορος Βασιλείου, στο Ο.Τ. 1122 στην περιοχή Ζαρουχλείκων. 2

ΑΠΟΦΑΣΕΙΣ

- Αριθ. 1035422/3002/Β0010 (1)
Καθορισμός ορίων αιγιαλού παραλίας στη θέση «Όρμος Μερικούντα Μεστά Δήμου Μαστιχοχωρίων Νήσου Χίου».

Ο ΥΦΥΠΟΥΡΓΟΣ ΟΙΚΟΝΟΜΙΑΣ ΚΑΙ ΟΙΚΟΝΟΜΙΚΩΝ

Έχοντας υπόψη:

1. Τις διατάξεις της παρ. 2 του άρθρου 34 του Ν. 2971/2001, περί αιγιαλού και παραλίας, σύμφωνα με τις οποίες οι εκκρεμείς υποθέσεις που αφορούν τον καθορισμό αιγιαλού και παραλίας εξακολουθούν να διέπονται από τις ισχύουσες μέχρι την έναρξη ισχύος του νόμου αυτού διατάξεις.
2. Την 252/2002 γνωμοδότηση του Νομικού Συμβουλίου του Κράτους.
3. Τις διατάξεις του Α.Ν.2344/1940.
4. Τις διατάξεις του Ν.Δ.439/70 «περί συμπλήρωσης των διατάξεων περί αιγιαλού».
5. Τις διατάξεις του άρθρου 3 του Ν. 2971/2001.
6. Τις διατάξεις του Ν. 719/77 «περί του τρόπου σύνταξης τοπογραφικών - υψομετρικών διαγραμμάτων από ιδιώτες μηχανικούς κλπ.».
7. Τις διατάξεις του Ν. 3200/55 «περί διοικητικής αποκεντρώσεως», όπως αυτές τροποποιήθηκαν με τα Ν.Δ. 532/70, Β.Δ. 704/70, Β.Δ. 705/70, Β.Δ. 192/72, Π.Δ. 71/84, Π.Δ. 347/86, Ν. 2026/92 και Π.Δ. 97/93.
8. Τις διατάξεις του Π.Δ. 551/88 «Οργάνωση Νομαρχιών - Οργάνωση Οικονομικών Υπηρεσιών» (ΦΕΚ 259τ.Α').
9. Τις διατάξεις του Ν. 2218/94 «περί ίδρυσης Νομαρχιακής Αυτοδιοίκησης κ.λ.π.» (ΦΕΚ 90τ.Α').

10. Τις διατάξεις του άρθρου 14 του Ν. 2399/96 «Υλοποίηση της εισοδηματικής πολιτικής έτους 1996 για μισθούς και συντάξεις και άλλες διατάξεις» (ΦΕΚ 90τ.Α'), με το οποίο καταργήθηκαν οι θέσεις των Περιφερειακών Διευθυντών και οι αρμοδιότητές τους περιήλθαν στο Γενικό Γραμματέα Περιφέρειας.

11. Τις διατάξεις των παρ. 2 και 6 του άρθρου 1 του Ν. 2503/97 «Διοίκηση, Οργάνωση, Στελέχωση της Περιφέρειας, ρύθμιση θεμάτων για την Τοπική Αυτοδιοίκηση και άλλες διατάξεις» (ΦΕΚ 107/Α), σύμφωνα με τις οποίες οι Περιφερειακές Υπηρεσίες του Υπουργείου Οικονομικών, που συγκροτούσαν την Περιφερειακή Διοίκηση του Νομού ή Νομαρχίας, δεν υπήχθησαν στην ενιαία οργανική μονάδα της Περιφέρειας, ούτε καταργήθηκαν, αλλά αποτελούν από 1.9.97, Υπηρεσίες του Υπουργείου Οικονομικών.

12. Το 28975/31.7.1997 έγγραφο της Δ/σης Διοίκησης του Υπουργείου Εσωτερικών, Δημ. Διοίκησης και Αποκέντρωσης, σύμφωνα με το οποίο οι αρμοδιότητες του Γενικού Γραμματέα της Περιφέρειας σε θέματα Υπηρεσιών του Υπουργείου Οικονομικών, μεταφέρονται από 1.9.1997 στον Υπουργό Οικονομικών.

13. Την 1065956/863/Α0006/15.7.2003 (ΦΕΚ 985 τ.Β'/16.7.2003) κοινή απόφαση των Πρωθυπουργού και Υπουργού Οικονομίας και Οικονομικών, περί ανάθεσης αρμοδιοτήτων του Υπουργού Οικονομίας και Οικονομικών στους Υφυπουργούς.

14. Την 1115093/1378/Α0006/17.12.2001 (ΦΕΚ 1720/τ.Β'/21.12.2001) απόφαση του Υφυπουργού Οικονομικών, περί μεταβίβασης αρμοδιοτήτων στο Γενικό Γραμματέα, στους Γενικούς Διευθυντές κλπ. του Υπουργείου Οικονομικών, όπως αυτή τροποποιήθηκε με την αριθμ. 1041136/468/Α0006/18.5.2002 (ΦΕΚ 633/22.5.2002 τ.Β') Απόφαση του Υφυπουργού Οικονομίας και Οικονομικών.

15. Την από 20.11.2002 έκθεση της Επιτροπής καθορισμού ορίων αιγιαλού παραλίας στην θέση Όρμος Μερικούντα Μεστά Δήμου Μαστιχοχωρίων Νήσου Χίου Ν. Χίου και το από Μάιο 2001 τοπογραφικό διάγραμμα κλίμακας 1:500 το οποίο έχει συνταχθεί από τον Τοπογράφο Μηχανικό Αρτιστείδη Παλαιοκρασσά σε μία (1) πινακίδα. Ελέγχθηκε για την ακρίβεια της αποτύπωσης στις 13.8.2002 και θεωρήθηκε στις 20.11.2002 από την Τοπογράφο Μηχανικό Λεμονιά Δημητράκη Υπάλληλο της Κτηματικής Υπηρεσίας Χίου.

16. Το 544.5/153/03/Αρ.Σχ. 162/21.2.2003 έγγραφο του Γενικού Επιτελείου Ναυτικού, αποφασίζουμε:

Επικυρώνουμε την από 20.11.2002 Έκθεση της κατά το άρθρο 3 του Ν. 2971/2001 «Περί αιγιαλού-παραλίας» αρμόδιας Επιτροπής καθορισμού ορίων αιγιαλού και παραλίας, για τον καθορισμό αιγιαλού παραλίας στη θέση Όρμος Μερικούντας Μεσσήνι Δήμου Μαστιχοχωρίων Νήσου Χίου και το από Μάιο 2001 τοπογραφικό διάγραμμα κλίμακας 1:500, το οποίο έχει συνταχθεί από τον Τοπογράφο Μηχανικό Αριστείδη Παλαιοκρασσά σε μία (1) πινακίδα. Ελέγχθηκε για την ακρίβεια της αποτύπωσης στις 13.8.2002 και θεωρήθηκε στις 20.11.2002 από την Τοπογράφο Μηχανικό Λεμονιά Δημητράκη Υπάλληλο της Κτηματικής Υπηρεσίας Χίου.

Στο τοπογραφικό αυτό διάγραμμα, καθορίσθηκε η οριογραμμή του αιγιαλού με κόκκινη συνεχή πολυγωνική γραμμή με στοιχεία 1,2,3,.....16,17.

Η οριογραμμή της παραλίας με κίτρινη συνεχή πολυγωνική γραμμή με στοιχεία 1', 2', 3',16', 17', παράλληλη προς την οριογραμμή του αιγιαλού σε σταθερή απόσταση δέκα (10) μέτρων καθ'όλο το μήκος της.

Δεν υφίσταται παλαιός αιγιαλός.

Η παρούσα απόφαση μαζί με την έκθεση της Επιτροπής και το τοπογραφικό διάγραμμα να δημοσιευθούν στην Εφημερίδα της Κυβερνήσεως.

Αθήνα, 30 Οκτωβρίου 2003

Με εντολή Υφυπουργού
Ο Γενικός Διευθυντής
Δημ. Περιουσίας και Εθν. Κληροτ/των
ΣΠΥΡΟΣ Ι. ΣΤΑΘΗΣ

**ΕΚΘΕΣΗ ΕΠΙΤΡΟΠΗΣ ΚΑΘΟΡΙΣΜΟΥ
ΤΩΝ ΟΡΙΩΝ ΑΙΓΙΑΛΟΥ - ΠΑΡΑΛΙΑΣ
(Άρθρο 3 Ν. 2971/2001)**

Για τον καθορισμό για πρώτη φορά των ορίων Αιγιαλού και Παραλίας στον όρμο «Μερικούντας»-Μεσσήνι Δήμου Μαστιχοχωρίων, Νήσου Χίου, Νομού Χίου.

Στη Χίο σήμερα, 20 Νοεμβρίου 2002 οι υπογεγραμμένοι:

1. Τσούρος Νικόλαος - Εφοριακός ΠΕ/Α Αναπληρωτής Προϊστάμενος της Κτηματικής Υπηρεσίας Δημοσίου Ν. Χίου, με αναπληρωτή τον νόμιμο αναπληρωτή του, ως Πρόεδρος

2. Δημητράκη Λεμονιά - Τοπογράφος μηχανικός ΠΕ/Γ-Υπάλληλος της Κτηματικής Υπηρεσίας Δημοσίου Ν. Χίου, με αναπληρωτή τον Γεραζούνη Μάρκο πολιτικό μηχανικό Π.Ε/Δ υπάλληλο της Δ/σης Τοπικής Αυτοδιοίκησης και διοίκησης Ν. Χίου-Τμήμα Τ.Υ.Δ.Κ. ως μέλος

3. Χρόνης Αναστάσιος - Πλοίαρχος Α.Σ. Κεντρικός Λιμενάρχης Ν. Χίου με νόμιμο αναπληρωτή του τον Παριάρη Μιχάλη Αντιπλοίαρχο Α.Σ., ως μέλος

4. Μενδωνίδης Σταμάτης - Αναπ. Προϊστάμενος της Δ/σης Πολεοδομίας Νομαρχιακής Αυτοδιοίκησης Χίου με αναπληρωτή τον νόμιμο αναπληρωτή του, ως μέλος,

5. Δουλαδούρης Ευστράτιος - Διευθυντής Χωροταξίας και Περιβάλλοντος της Γενικής Γραμματείας της Περιφέρειας με αναπληρωτή του τον Καρατζά Ιωάννη πολιτικό μηχανικό υπάλληλο της ίδιας Υπηρεσίας, ως μέλος, αποτελούντες την επιτροπή καθορισμού των ορίων Αιγιαλού και Παραλίας δυνάμει του άρθρου 3 του Ν. 2971/01, ορισθέντες δια της υπ' αριθ. 952/20.3.02 απόφασης του Προϊστάμενου της Οικονομικής Επιθεώρησης Β. Αιγαίου, συγκλιθείσα ύστερα από πρόσκληση του Προέδρου της

Επιτροπής, μεταβήκαμε στην προαναφερθείσα περιοχή στις 23 Ιουλίου 2002 και στις 13 Αυγούστου 2002.

Λαβόντες υπ' όψιν

1. Τα με αριθ. πρωτ. 525/923278/4.5.01 και 525/504598/31.7.02 έγγραφα του ΟΤΕ ΑΕ, με τα οποία ζητείται ο καθορισμός των ορίων του αιγιαλού στην προαναφερθείσα περιοχή.

2. Το από 23.5.01 Τοπογραφικό Διάγραμμα του Αριστείδη Παλαιοκρασσά Τοπογράφου Μηχανικού με ΑΜ 26317 σε μία πινακίδα, σε κλίμακα 1:500 που ελέγχθηκε από την Δημητράκη Λεμονιά - Τοπογράφο μηχανικό της Κτηματικής Υπηρεσίας Δημοσίου Ν. Χίου, στις 13.8.2002 και θεωρήθηκε στις 20.11.2002 από την Δημητράκη Λεμονιά - Τοπογράφο μηχανικό της Κτηματικής Υπηρεσίας Δημοσίου Ν. Χίου, όπως το άρθρο 20 του Ν. 719/77 και το με αριθμό πρωτοκόλου 1121409/35/1/24.1.2000 έγγραφο της Γενικής Δ/σης Δ.Π. και Εθνικών Κληροτ/ων-Δ/νη Τεχνικών Υπηρεσιών και Στέγασης του Υπουργείου Οικονομικών ορίζει.

3. Τις διατάξεις του Ν. 2971/2001, όπως ισχύει σήμερα και του Α.Ν. 23440/40.

4. Την αντίληψη που σχηματίσαμε από την επιτόπια μετάβασή μας περί του πλάτους της βρεχόμενης ζώνης της ξηράς και των λοιπών συναφών στοιχείων ήτοι:

Α) Περιγραφή της περιοχής: Η περιοχή είναι ημιβραχώδης στο μεγαλύτερο τμήμα της, αποτελούμενη από σχιστολιθικούς σχηματισμούς και λοιπά παλαιοζωικά.

Η βλάστηση είναι χαμηλή και θαμνώδης.

Δεν υπάρχουν κτίσματα εντός της ζώνης του αιγιαλού σε όλο το μήκος, της υπό καθαρισμό περιοχής.

Β) Κατάσταση ακτής: Η περιοχή περικλείεται Βόρεια και Νότια από βραχίονες που σχηματίζουν φυσικό όρμο.

Η κατάσταση της ακτής είναι ημιβραχώδης με διαβρώσεις εκτεταμένου χαρακτήρα.

Σ' όλο το μήκος της η ακτή έχει χοντρό βότσαλο με ελάχιστη άμμο.

Γ) Ο θαλάσσιος χώρος έχει βάθος αρκετά μεγάλο της τάξης των 35 μέτρων σε απόσταση 750 μ. από την ακτή, με βραχώδη σύσταση στο Νοτιοδυτικό τμήμα του κόλπου και λασπώδη σύσταση στο Βόρειο τμήμα του.

Σε απόσταση 1/2 μίλι από την ακτή υπάρχει η βραχονησίδα «Κολυμπιά».

Ύφαλοι και ξέρες, παρατηρούνται μόνο στο Νοτιοδυτικό Τμήμα του κόλπου.

Το ανάπνυγμα πελάγους είναι μεγάλο εξαιτίας του προσανατολισμού και της θέσης της περιοχής.


Δ) Παλίρροιας: δεν παρατηρούνται. Τα θαλάσσια ρεύματα που υπάρχουν είναι τα ίδια σ' όλο το Β.Α. Αιγαίο και συγκεκριμένα κατευθύνονται αντίθετα προς τον πνέοντα άνεμο, με διεύθυνση από Βορρά προς Νότο και από Νότο προς Βορρά, με ταχύτητα προς Βορρά που κυμαίνεται από 0,5 μέχρι 2,5 κόμβους και με ταχύτητα προς Νότο, που κυμαίνεται από 0,5 μέχρι 1,5 κόμβους.

Ε) Επικρατούσες καιρικές συνθήκες: Επικρατούν οι ίδιες καιρικές συνθήκες, που επικρατούν σ' όλο το Β.Α. Αιγαίο. Οι επικρατούντες άνεμοι έχουν Β.Α. διεύθυνση και η έντασή τους δεν ξεπερνά το χειμώνα τα 7 Beauforts. Η υπό καθορισμό περιοχή είναι εκτεθειμένη στους Ν.Δ., Δυτικούς και Β.Δ. ανέμους, η ένταση των οποίων είναι περίπου 7 Beauforts το χειμώνα και 4-5 Beauforts το καλοκαίρι. Η ένταση των ΝΔ ανέμων δεν ξεπερνά τα 9 Beauforts.

Το ύψος του κύματος είναι της τάξης των 1,5 -2,5 μ. ειδικά, όταν επικρατούν Ν.Δ. άνεμοι.


[illegible]

ΣΧΕΤΙΚΑ ΣΧΕΔΙΑ

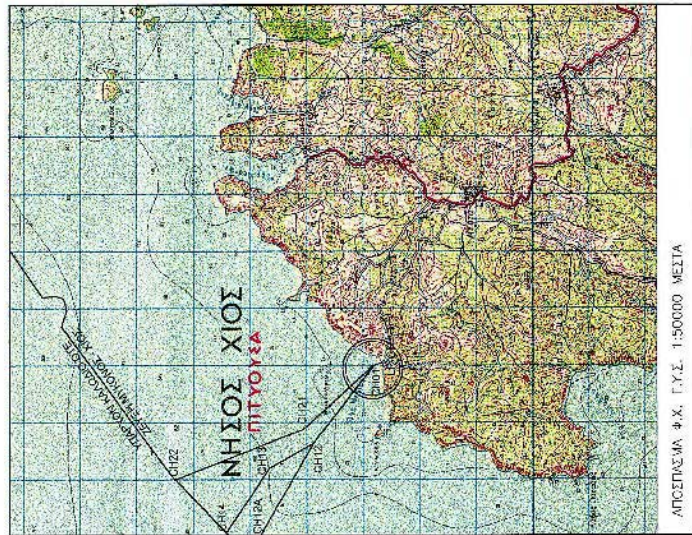

ΣΥΜΒΟΛΑ

ΣΤΑΣΗ ΑΠΟΤΥΠΩΣΗΣ	ΑΜΕΣΗ
ΣΗΜΕΙΟ ΠΡΟΣΕΛΕΓΜΕΝΗΣ	ΑΜΕΣΗ ΚΑΙ ΧΑΛΚΙΑ
ΟΔΗΓΗ ΦΥΛΛΙΟΥ ΠΡΟΣΕΛΕΓΜΕΝΗΣ	ΒΡΑΧΙΑ
ΤΕΛΟΣ ΥΠΟΘΕΣΙΑΣ ΤΑΡΟΥ	ΤΟΚΟΣ ΑΠΟ ΓΕΤΡΕΣ
ΣΗΜΕΙΟ ΘΑΛΗΣΣ ΟΔΕΥΣΗΣ ΚΑΛΩΔΙΟΥ	ΦΡΑΚΤΗΣ ΜΟΝΟΤΗΛΑΣ (ΣΥΜΠΛΩΣΙΜΑ)
ΥΠΟΘΕΣΙΑ ΟΔΕΥΣΗΣ ΚΑΛΩΔΙΟΥ	ΦΥΣΙΚΟ ΓΡΑΜΕΙ
ΟΔΕΥΣΗ ΚΕΡΥΝΑΣ ΤΑΡΟΥ ΠΡΟΣΤΑΣΙΑΣ	ΡΕΥΜΑ
ΟΔΕΥΣΗ ΚΕΡΥΝΑΣ ΤΑΡΟΥ ΠΡΟΣΤΑΣΙΑΣ	ΘΑΛΗΣΣ - ΒΑΛΙΣΤΗ
ΕΙΣΟΔΟΣ - ΕΞΕΛΙΞΗ ΜΕ ΒΑΘΟΣ / ΥΨΟΣ 5m	ΔΕΝΔΡΟ
ΟΡΙΣΤΡΑΜΜΗ ΑΠΛΟΥ	ΚΟΛΩΝΑ ΕΝΕΡΓΟΥ ΔΙΚΤΥΟΥ Δ.Ε.Η.
ΟΡΙΣΤΡΑΜΜΗ ΠΑΡΑΛΙΑΣ	ΚΟΛΩΝΑ ΕΝΕΡΓΟΥ ΔΙΚΤΥΟΥ Ο.Τ.Ε.
ΚΤΡΟ - ΚΙΩΜΑ	ΦΕΛΙΟ - ΠΗΛΑΙ

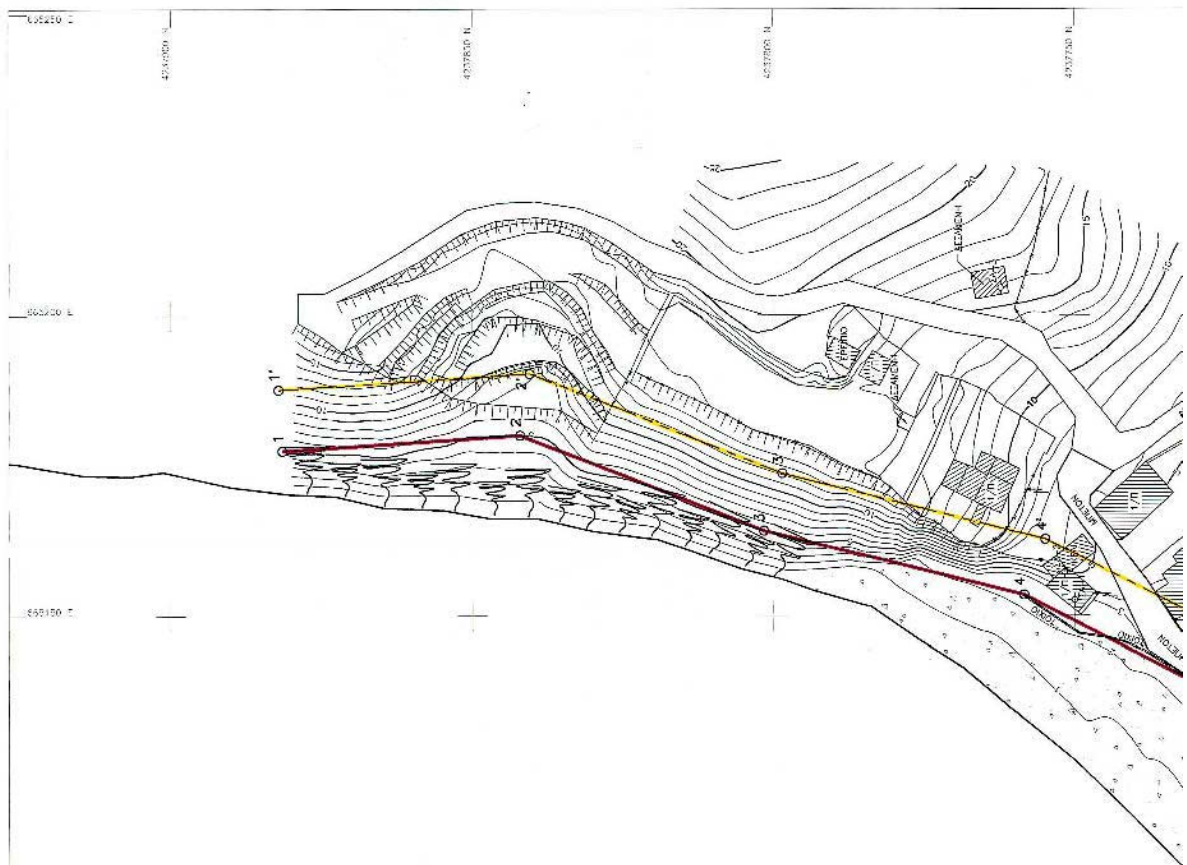

ΜΕΛΟΣ ΟΒΟ 2
αριθμός 100 Π.Δ.284/80).

συγκεκριμένες διαρρυθμίσεις από
αφορά μερικότερη προβολή.

2) μέτρον από την οριογραμμή

ΤΑ ΜΕΛΗ

ΜΕΛΟΣ ΟΒΟ 2
αριθμός 100 Π.Δ.284/80).

ΜΕΛΟΣ ΟΒΟ 2
αριθμός 100 Π.Δ.284/80).

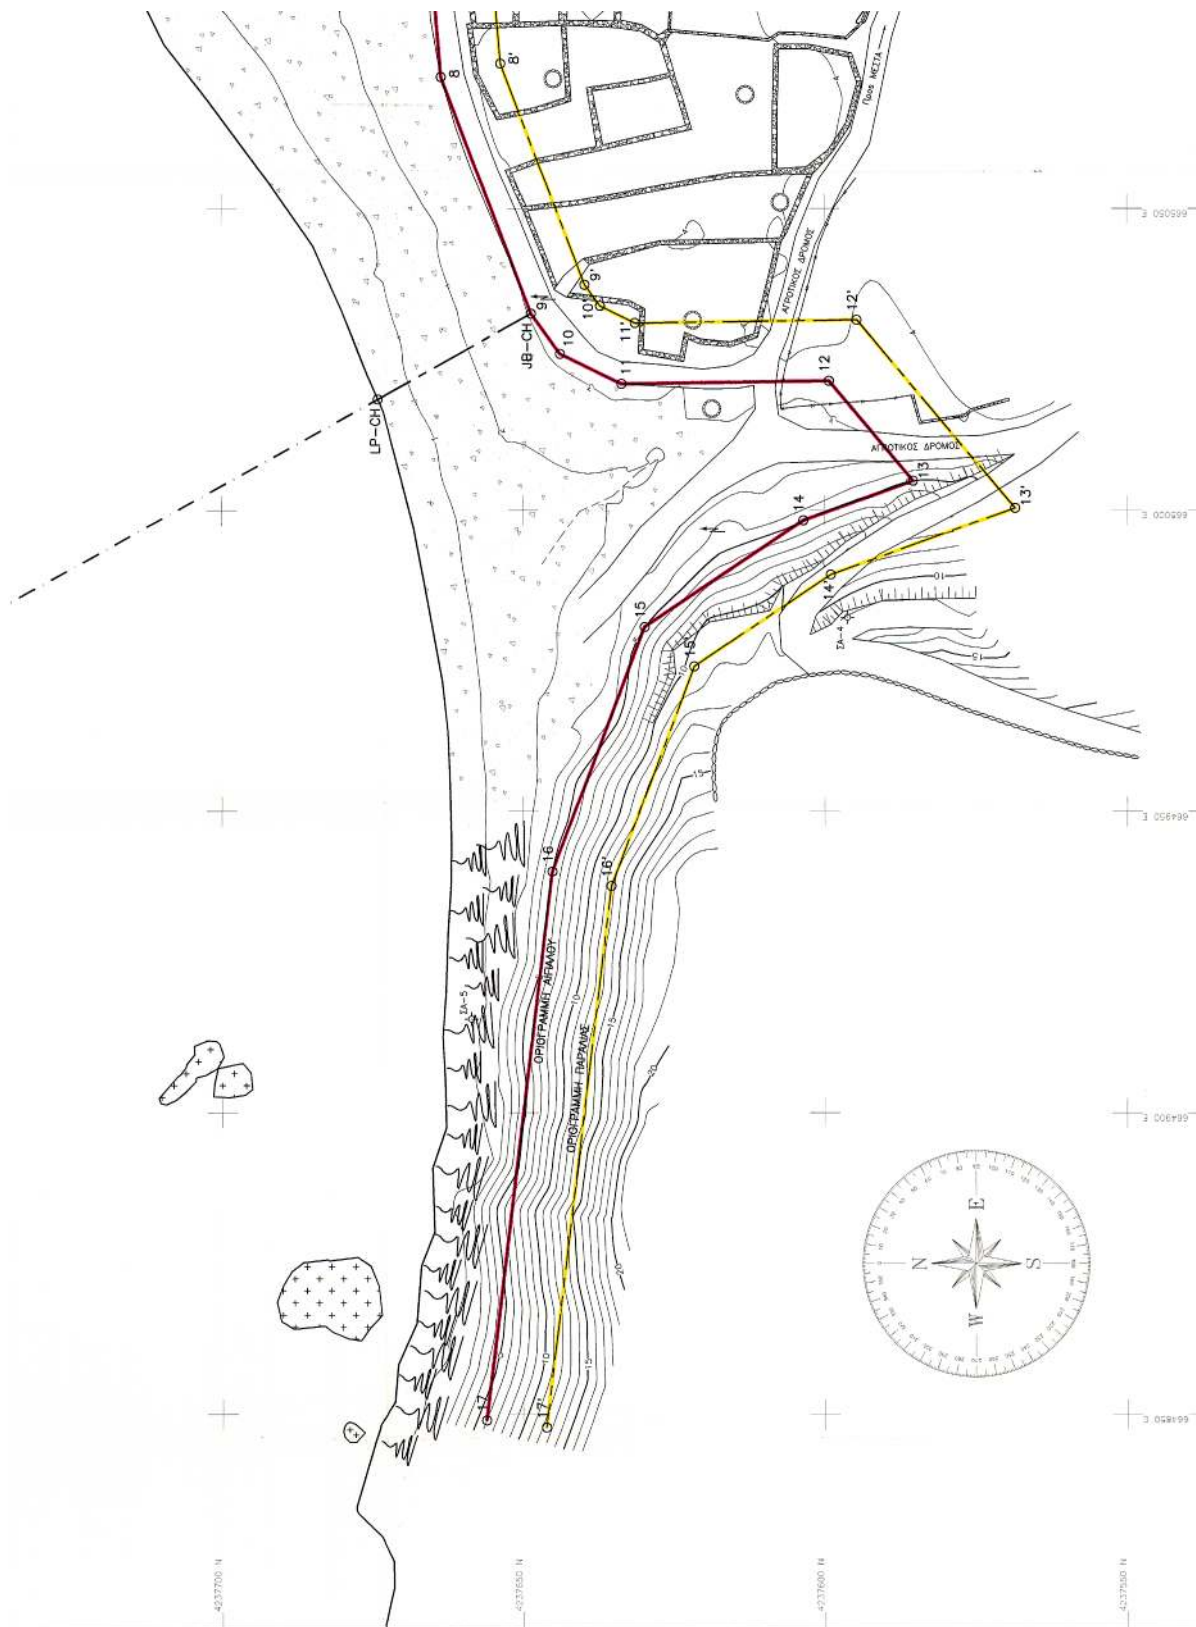

ΚΤΡΟ - ΚΙΩΜΑ	ΦΡΕΑΤΟ - ΠΗΓΑΙ
--------------	----------------

ΣΥΣΤΗΜΑ ΑΝΑΦΟΡΑΣ	
1. ΣΥΝΤΕΛΑΜΕΝΕΣ ΤΕΤΡΑΓΩΝΟΙ ΚΑΝΑΒΟΥ (ΣΤΑ-87 (ΕΛΕΥΘΕΡΕΣ 095-80), ΣΤΑ-88 (ΕΛΕΥΘΕΡΕΣ 095-80), ΣΤΑ-89 (ΕΛΕΥΘΕΡΕΣ 095-80), ΣΤΑ-90 (ΕΛΕΥΘΕΡΕΣ 095-80)) 2. ΕΠΙΣΤΑΣΕΙΣ ΣΥΝΤΕΛΑΜΕΝΕΣ ΣΤΟ ΣΤΑ-87 (ΕΛΕΥΘΕΡΕΣ 095-80) 3. ΕΠΙΣΤΑΣΙΑ ΒΥΡΝΑΚΟΡΜΗ ΠΡΟΣΘΗ - ΚΕΝΤΡΙΚΟΣ ΜΕΛΗΜΕΡΟΣ 24" 4. ΜΕΤΡΗΤΑ ΚΑΙ ΒΑΘΗ ΑΠΟ ΜΕΣΗ ΣΤΑΘΗ ΘΑΛΑΣΣΑΣ - ΟΡΘΟΚΕΝΤΡΙΚΗ 1m	

ΕΜΠΙΣΤΕΥΤΙΚΟ	
---------------------	--

ΕΛΛΗΝΙΚΗ ΔΗΜΟΚΡΑΤΙΑ	
ΝΟΜΟΣ ΧΙΟΥ	
ΟΡΜΟΣ ΜΕΡΙΚΟΥΝΤΑΣ - Δ. ΜΑΣΤΙΧΟΧΩΡΙΩΝ	
ΚΤΗΜΑΤΙΚΗ ΥΠΗΡΕΣΙΑ ΔΗΜΟΣΙΟΥ Ν. ΧΙΟΥ	
ΑΡΧΙΤΕΚΤΟΝΙΚΟ ΤΟΠΟΓΡΑΦΙΚΟ ΜΗΧΑΝΙΚΟΣ	23 Ιουλίου 2001
ΜΕΛΕΤΗ	
"ΑΠΟΤΥΠΩΣΗ ΠΛΑΤΙΑΣ ΤΟΝ ΚΑΘΟΡΙΣΜΟ ΟΡΙΩΝ ΑΠΤΑΛΟΥ - ΠΑΡΑΛΙΑΣ ΣΤΗ ΘΕΣΗ ΜΕΡΙΚΟΥΝΤΑ ΔΗΜΟΥ ΜΑΣΤΙΧΟΧΩΡΙΩΝ"	
ΤΟΠΟΓΡΑΦΙΚΟ ΔΙΑΓΡΑΜΜΑ	
ΚΛΙΜΑΚΑ 1:500	
ΕΛΕΥΘΕΡΕΣ ΕΠΙ ΤΟΠΟΥ ΠΛΑΤΙΑΣ ΤΟΝ ΑΚΡΙΒΕΙΑ ΤΗΣ ΑΠΟΤΥΠΩΣΗΣ Ο ΕΠΙΣΤΑΣΕΩΝ ΜΗΧΑΝΙΚΟΣ	ΧΙΟΣ 13-8-2001
ΘΕΩΡΗΤΙΚΗ Ο ΜΗΧΑΝΙΚΟΣ ΤΗΣ ΚΤΗΜΑΤΙΚΗΣ ΥΠΗΡΕΣΙΑΣ ΔΗΜΟΣΙΟΥ	ΧΙΟΣ 20-11-2001

akti engineering	ΜΙΛΩΤΑΣ 1084, 10837 ΠΕΡΔΑΣ
ΑΥΤΟΝΟΜΟ ΕΠΙΧΕΙΡΗΣΙΑΚΟ ΕΠΙΧΕΙΡΗΣΙΑΚΟ	ΤΗΛ: 01 041 80 883, FAX: 01 045 15 183
ΕΠΙΧΕΙΡΗΣΙΑΚΟ	ΟΡΓΑΝΙΣΜΟΣ ΠΛΗΡΗΚΟΝΟΜΩΝ ΕΛΛΑΔΑΣ
OTE	ΜΕΤΕΓΚΑΤΑΣΤΑΣΗ ΥΠΟΒΡΥΧΙΟΥ ΚΑΛΩΔΙΟΥ "ΜΥΚΟΝΟΥ - ΧΙΟΥ" ΣΤΗ Ν. ΧΙΟ

ΤΥΠΟΣ ΣΧΕΔΙΟΥ	Ο ΣΧΗΜΑΤΙΣΜΟΣ
ΤΟΠΟΓΡΑΦΙΚΟ ΔΙΑΓΡΑΜΜΑ	ΑΡΙΣΤΕΙΔΗΣ Σ. ΠΑΛΑΜΟΚΡΑΣΤΑΣ
ΠΡΟΣΑΓΓΕΛΩΣΗ ΚΑΛΩΔΙΟΥ	ΑΡΧΙΤΕΚΤΟΝΙΚΟ-ΤΟΠΟΓΡΑΦΙΚΟ ΜΗΧΑΝΙΚΟΣ
ΣΤΗ ΘΕΣΗ ΜΕΡΙΚΟΥΝΤΑ Ν. ΧΙΟΥ	ΜΕΛΟΣ Τ.Ε.Ε. ΕΠΙΧΕΙΡΗΣΙΑΚΟ ΕΠΙΧΕΙΡΗΣΙΑΚΟ
ΚΑΝΟΝΑ	Θ. ΣΧΟΛΗΤΗ 07, Ν. ΣΑΤΡΥΝΗ
ΑΝΑΘΕΣΗ ΣΧΕΔΙΟΥ	Τ.Ν. ΚΑΤΟΙΚΙΑΣ 4520006, ΓΡΑΦ. 438009
1:500	40-471-01-30



Αριθ. 15215

(2)

Τροποποίηση σχεδίου Πόλεως Πατρών στην συμβολή των οδών Νιόβης και Αυτοκράτορος Βασιλείου, στο Ο.Τ. 1122 στην περιοχή Ζαρουχλείκων.

Ο ΝΟΜΑΡΧΗΣ ΑΧΑΪΑΣ

Έχοντας υπόψη:

1. Τις δ/ξεις του Νομ. Δ/τος της 17.7.1923, όπως μεταγενέστερα τροποποιήθηκαν - συμπληρώθηκαν και ειδικότερα τα άρθρα 1, 2, 3, 9, 11, 21, 29 & 70 αυτού.
2. Τις δ/ξεις του κεφ. ΙΙ του Π.Δ./3.4.1929 που διατηρήθηκαν σε ισχύ με το άρθρο 31, παρ. 3, του Ν. 1557/1985.
3. Την Εγκ. 43511/161/13.6.1988 του ΥΠΕΧΩΔΕ.
4. Τις δ/ξεις του άρθρου 10 του Ν. 3044/2002 (ΦΕΚ 197Α/27.8.2002).
5. Την από αίτηση του Γ. Χριστοδουλόπουλου προς τον Δήμο Πατρέων, με την οποία ζήτησε την έγκριση της υπόψη τροποποίηση του Σ.Π.
6. Το 14775/11.9.2003 έγγραφο της Δν/σης Αυτ/σης & Αποκ/σης της Περιφέρειας Δυτ. Ελλάδος με τον συνοδευτικό του φάκελλο τήρησης νόμιμης διαδικασίας.
7. Την 278/2003 απόφαση του Δήμου Πατρέων με την οποία γνωμοδοτεί ομόφωνα υπέρ της τροποποίησης.
8. Την Χ7328/14.9.88 (ΦΕΚ 693Δ/29.9.88) Απόφαση Νο-

μάρχη Αχαΐας και την αρ. Χ395/4.2.93 (ΦΕΚ 141Δ/93) αναθεώρηση και επανέγκριση του Σχεδίου Πόλης της περιοχής Ζαρουχλείκων.

9. Την 13643/23.9.2003 εισήγηση της Δν/σης Πολεοδομίας στο ΣΧΟΠ Ν. Αχαΐας.

10. Την ομόφωνη θετική γνωμοδότηση του ΣΧΟΠ Ν. Αχαΐας πρακτικό 12/θέμα 1/17.10.2003, αποφασίζουμε:

Εγκρίνεται η τροποποίηση του ρυμοτομικού σχεδίου στο Ο.Τ. 1122 του σχεδίου πόλεως Πατρών (περιοχή Ζαρουχλείκων), σύμφωνα με την αρ. 278/2003 απόφαση του Δήμου Πατρέων & το αρ. 12/1/17.10.2003 πρακτικό του ΣΧΟΠ Ν. Αχαΐας, όπως αυτή συγκεκριμένα απεικονίζεται χρωματισμένη στο συνημμένο ρυμοτομικό διάγραμμα κλ. 1/500.

Το παρόν να δημοσιευθεί στην Εφημερίδα της Κυβερνήσεως μαζί με το συνοδευτικό σχέδιό του.

Με την παρούσα δεν προκαλείται δαπάνη σε βάρος του κρατικού προϋπολογισμού ούτε αυτού του αρμοδίου Ο.Τ.Α.

Η απόφαση αυτή να δημοσιευθεί στην Εφημερίδα της Κυβερνήσεως.

Πάτρα, 7 Νοεμβρίου 2003

Ο Νομάρχης
ΔΗΜ. ΚΑΤΣΙΚΟΠΟΥΛΟΣ

ΤΡΟΠΟΠΟΙΗΣΗ ΡΥΘΟΤΟΜΙΚΟΥ ΣΧΕΔΙΟΥ ΠΟΛΕΩΣ
ΣΥΜΦΩΝΑ ΜΕ ΤΗΝ ΥΠ' ΑΡ.....ΑΠΟΦΑΣΗ
ΝΟΜΑΡΧΗΣ ΑΧΑΪΑΣ

ΕΘΝΙΚΟ ΤΥΠΟΓΡΑΦΕΙΟ
ΓΙΑ ΤΕΧΝΙΚΕΣ ΔΟΧΕΙΣ ΣΤΙΣ ΑΡΧΕΙΟΛΟΓΙΚΕΣ
ΣΥΝΕΛΕΞΕΙΣ ΚΑΤΟ ΠΟΣΟΣΤΟ 44%

Το παρόν συνοδεύει, την
αφ. 1523Δ/2003 απελευθέρωση
Νομάρχη Αχαΐας

Πάτρα 15-11-2003
Πατρ. Δ. Λαυρέντζος - Πάτρα, 15/11/2003



ΔΗΜΟΣ ΠΑΤΡΕΩΝ
Δ/ΣΗ ΠΟΛΕΟΔΟΜΙΚΟΥ
ΣΧΕΔΙΑΣΜΟΥ ΚΑΙ ΕΦΑΡΜΟΓΩΝ

1. Θεωρείται όπως εγκρίθηκε με την υπ' αριθ. 278 / 14-04-2003
απόφαση του του Δημοτικού Συμβουλίου.

2. Βάσει της § 3, άρθρ. 21, του Π.Δ. της 3-4-1929 περί ΓΟΚ
διασαφηνίζεται ότι: με την προτεινόμενη τροποποίηση κανένα
κτίριο δεν θίγεται και κανένα άρθρο οικοπέδου δεν καθίσταται
μη έρτιο.

Πάτρα, 26-08-2003...

Ο ΔΙΕΥΘΥΝΤΗΣ
ΠΟΛΕΟΔΟΜΙΚΟΥ ΣΧΕΔΙΑΣΜΟΥ
ΚΑΙ ΕΦΑΡΜΟΓΩΝ



ΚΑΙΜΑΚΑ : 1:500

ΠΑΤΡΑ 27-8-2003

ΧΡΙΣΤΟΔΟΥΛΟΠΟΥΛΟΥ Γ. ΔΗΜΗΤΡΑ
ΔΙΠΛΩΜ. ΠΟΛΙΤΙΚΟΣ ΜΗΧΑΝΙΚΟΣ
ΠΟΛΙΤΙΚΗΣ ΣΧΟΛΗΣ ΠΑΝ/ΜΙΟΥ ΠΑΤΡΩΝ
ΠΕΛΟΣ Τ.Ε.Ε. ΑΡΙΘΜΟΣ ΠΡΩΤΟΚΟΛΛΟΥ 88279
ΠΑΤΡΕΩΣ 14 - ΠΑΤΡΑ : ΤΗΛ: 2610 - 622.577
Α.Φ.Μ.: 046736079 - Ε' Δ.Ο.Υ.

Α/Α	ΟΝΟΜΑΤΕΠΩΝΥΜΟ	ΚΤΗΜΑΤΟΛΟΓΙΚΟΣ ΠΙΝΑΚΑΣ	ΔΙΕΥΘΥΝΣΗ
1	Χριστοδουλοπούλου Γεώργιος	Τμήμα 33 - Πατρίδα - Αθήνα (Γραφείο 8 - Αθήνα)	Νομής 17 - Πάτρα
2	Χριστοδουλοπούλου Μαρία	(Γραφείο 8 - Αθήνα)	Νομής 17 - Πάτρα
3	Τσίτσου Γεωργία	Νομής 13 - Πάτρα	Νομής 13 - Πάτρα
4	Χριστοδουλοπούλου Διονύσιος και Χριστοδουλοπούλου Αλμύρα	Καλαμάκι 6 - Πάτρα	Νομής 16 - Πάτρα
5	Δένις Αρθούσης	Νομής 18 - Πάτρα	Νομής 18 - Πάτρα
6	Δημοπούλου Πηνελόπη	Τμήμα Δ. Λαυρέντζος - Πάτρα	Νομής 20 - Πάτρα
7	Λαυρέντζος Ευσταθία		
8	Καλαμάκας Γεώργιος		