



ΕΦΗΜΕΡΙΣ ΤΗΣ ΚΥΒΕΡΝΗΣΕΩΣ

ΤΗΣ ΕΛΛΗΝΙΚΗΣ ΔΗΜΟΚΡΑΤΙΑΣ

ΤΕΥΧΟΣ ΤΕΤΑΡΤΟ

Αρ. Φύλλου 1355

10 Δεκεμβρίου 2003

ΠΕΡΙΕΧΟΜΕΝΑ

ΑΠΟΦΑΣΕΙΣ

- Επικύρωση καθορισμού οριογραμμών του ρέματος Τριαδίου Δ.Δ. Τριαδίου Δήμου Θέρμης Ν. Θεσ/νίκης, στην περιοχή της ιδιοκτησίας του Συλλόγου Πολυτέκνων «ΑΓΙΟΣ ΔΗΜΗΤΡΙΟΣ» 1
- Επικύρωση καθορισμού οριογραμμών τμήματος υδατορέματος στην περιοχή των Βυζαντινών Νερόμυλων (Μπαζούλης) του Δήμου Πολίχνης..... 2

ΑΠΟΦΑΣΕΙΣ

- Αριθ. 6864 (1)
Επικύρωση καθορισμού οριογραμμών του ρέματος Τριαδίου Δ.Δ. Τριαδίου Δήμου Θέρμης Ν. Θεσ/νίκης, στην περιοχή της ιδιοκτησίας του Συλλόγου Πολυτέκνων «ΑΓΙΟΣ ΔΗΜΗΤΡΙΟΣ».

Ο ΓΕΝΙΚΟΣ ΓΡΑΜΜΑΤΕΑΣ
ΠΕΡΙΦΕΡΕΙΑΣ ΚΕΝΤΡΙΚΗΣ ΜΑΚΕΔΟΝΙΑΣ

Έχοντας υπόψη :

- 1) Τις διατάξεις του άρθρου 5 του Ν. 3010/23.4.2002 «Εναρμόνιση του Ν. 1650/1986 με τις οδηγίες 97/11 Ε.Ε. και 96/61 Ε.Ε., διαδικασία οριοθέτησης και ρυθμίσεις θεμάτων για τα υδατορέματα και άλλες διατάξεις» ΦΕΚ 91^Α/25.4.2002.
- 2) Τις διατάξεις του Ν. 2503/1997 «Διοίκηση, οργάνωση της Περιφέρειας, ρύθμιση θεμάτων για την Τοπική Αυτοδιοίκηση και άλλες διατάξεις» (ΦΕΚ 107 Α/1997).

3) Τις διατάξεις του άρθρου 29^ο του Ν. 1558/1985 «Κυβέρνηση και Κυβερνητικά όργανα» (ΦΕΚ 137^Α/1985) που προστέθηκε με το άρθρο 27 του Ν. 2081/1992 (ΦΕΚ 154 Α/1992 και αντικαταστάθηκε με την παράγραφο 2^α του άρθρου 1 του Ν. 2469/1997 (ΦΕΚ 38^Α/1997).

4) Τις διατάξεις του άρθρου 10 του Ν. 3044/2002 (ΦΕΚ 197Α/27.8.2002) για την «Άσκηση αρμοδιοτήτων του Πολεοδομικού Σχεδιασμού».

5) Την 7/8909/14.10.2003 απόφαση Δ.Τ.Υ.Ν.Α. Θεσ/νίκης, καθορισμού οριογραμμών του ρέματος.

6) Την 6045/5.11.2003 απόφαση της Δνσης Δημοσίων Έργων, τμήμα Υδραυλικών μελετών έγκρισης της υδρολογικής - υδραυλικής μελέτης του προς καθορισμό των οριογραμμών ρέματος, αποφασίζουμε:


Επικυρώνεται ο καθορισμός των οριογραμμών του ρέματος που βρίσκεται στο βόρειο και δυτικό όριο της ιδιοκτησίας του Συλλόγου «ΑΓΙΟΣ ΔΗΜΗΤΡΙΟΣ» στην περιοχή του Δ.Δ. Τριαδίου Δήμου Θέρμης Ν. Θεσ/νίκης, με τις συντεταγμένες των κορυφών (1, 2, ... 29, 30) των πολυγωνομετρικών των γραμμών που σημειώνονται στο τοπογραφικό διάγραμμα κλίμακας 1:1000 που συνοδεύει την παρούσα και αποτελεί αναπόσπαστο μέρος αυτής.

Η ισχύς της παρούσας αρχίζει από τη δημοσίευσή της στην Εφημερίδα της Κυβερνήσεως.

Η παρούσα απόφαση να δημοσιευθεί στην Εφημερίδα της Κυβερνήσεως μαζί με το τοπογραφικό διάγραμμα κλίμακας 1:1000 και τον Πίνακα Συντεταγμένων των κορυφών των ρεμάτων που τη συνοδεύουν.


Θεσσαλονίκη, 14 Νοεμβρίου 2003

Ο Γενικός Γραμματέας Περιφέρειας
ΗΛΙΑΣ ΛΙΑΚΟΠΟΥΛΟΣ

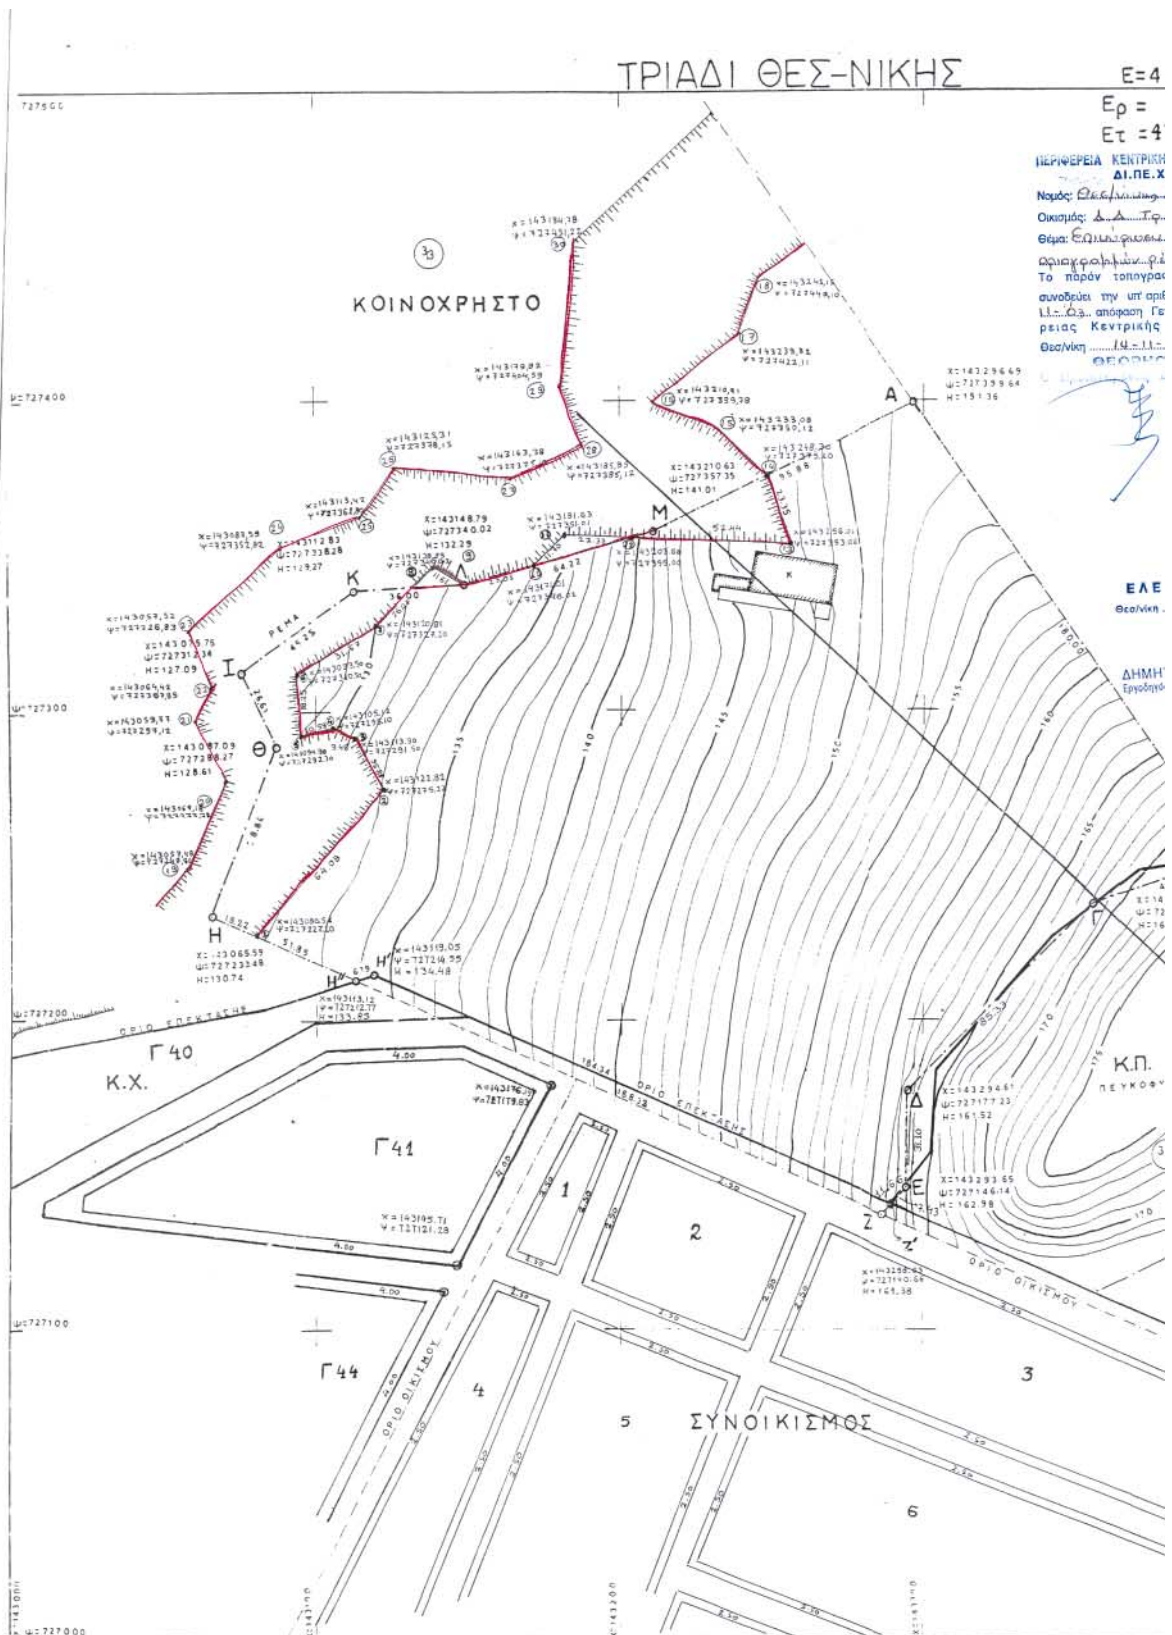

ΣΥΝΤΕΤΑΥΜΕΝΩΝ ΚΟΡΥΦΩΝ ΟΡΘΟΓΡΑΜΜΙΩΝ ΡΕΜΑΤΟΣ

ΑΝΑΝΤΙ			ΚΑΤΑΝΤΙ		
ΚΟΥΡΦΗ	Χ	Ψ	ΚΟΥΡΦΗ	Χ	Ψ
1	143080,51	727227,10	19	143057,48	727248,81
2	143122,82	727275,22	20	143069,16	727277,71
3	143113,30	727291,50	21	143059,77	727297,12
4	143105,12	727295,10	22	143064,42	727307,81
5	143094,30	727292,30	23	143057,52	727326,81
6	143093,50	727310,50	24	143067,59	727352,51
7	143120,81	727327,28	25	143113,42	727362,80
8	143139,85	727346,02	26	143125,31	727378,15
9	143148,79	727340,02	27	143163,38	727375,10
10	143171,01	727346,02	28	143185,85	727385,12
11	143181,63	727351,01	29	143179,82	727404,51
12	143203,80	727355,00	30	143184,79	727451,22
13	143256,01	727359,06			
14	143248,30	727375,10			
15	143233,08	727330,12			
16	143210,91	727339,78			
17	143239,82	727442,11			
18	143245,15	727440,10			

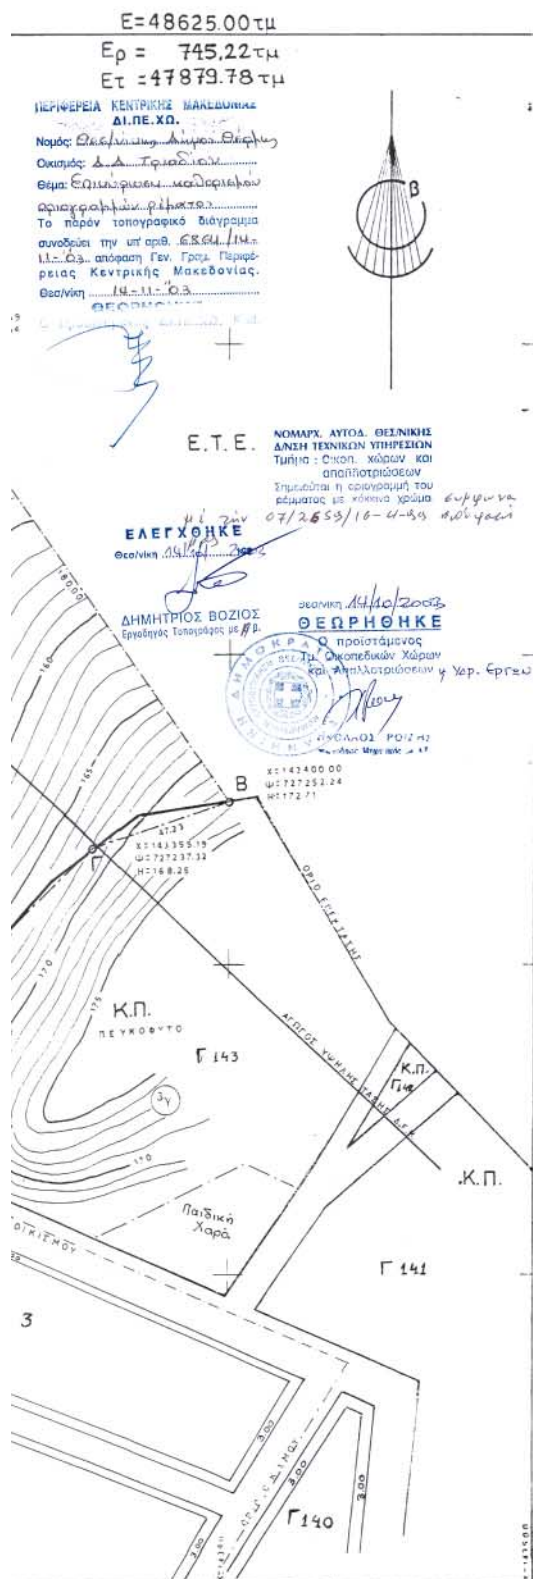

Από υβόρωστική - υβόρωστική αποφυγή
ανάπτυξης της απειλής της
N. 080/79 όπως τροπ. με το N. 3210/80
Ευρωπαϊκή 15-11-03
ΓΕΩΡΓΙΟΣ ΚΑΝΝΙΔΗΣ
Πολ. Δ/ν. ΠΕΤΡΟΣ Α. Ν.
ΟΡΓ. ΥΠΟΥΡΓΕΙΟ ΤΩΝ ΕΡΓΩΝ
Πρόεδρος Χαντζηγιάννης
Πρόσ. Δ/ν. Δ/ν. με Α.Β.

Αριθ. 6541

(2)

Επικύρωση καθορισμού οριογραμμών τμήματος υδατορέματος στην περιοχή των Βυζαντινών Νερόμυλων (Μπαζούλη) του Δήμου Πολίχνης.

Ο ΓΕΝΙΚΟΣ ΓΡΑΜΜΑΤΕΑΣ
ΠΕΡΙΦΕΡΕΙΑΣ ΚΕΝΤΡΙΚΗΣ ΜΑΚΕΔΟΝΙΑΣ

Έχοντας υπόψη:

1) Τις διατάξεις του άρθρου 5 του Ν. 3010/23.4.2002 «Εναρμόνιση του Ν. 1650/1986 με τις οδηγίες 97/11 Ε.Ε. και 96/61 Ε.Ε., διαδικασία οριοθέτησης και ρυθμίσεις θεμάτων για τα υδατορέματα και άλλες διατάξεις» (ΦΕΚ 91^Α/25.4.2002).

2) Τις διατάξεις του Ν. 2503/1997 «Διοίκηση, οργάνωση της Περιφέρειας, ρύθμιση θεμάτων για την Τοπική Αυτοδιοίκηση και άλλες διατάξεις» (ΦΕΚ 107 Α/1997).

3) Τις διατάξεις του άρθρου 29^α του Ν. 1558/1985 «Κυβέρνηση και Κυβερνητικά όργανα» (ΦΕΚ 137^Α/1985) που προστέθηκε με το άρθρο 27 του Ν. 2081/1992 (ΦΕΚ 154 Α/1992 και αντικαταστάθηκε με την παράγραφο 2^α του άρθρου 1 του Ν. 2469/199 (ΦΕΚ 38^Α/1997).

4) Τις διατάξεις του άρθρου 10 του Ν. 3044/2002 (ΦΕΚ 197Α/27.8.2002) για την «Άσκηση αρμοδιοτήτων του Πολεοδομικού Σχεδιασμού».

5) Την 7/8094/25.9.2003 απόφαση Δ.Τ.Υ. Νομαρχιακής

Αυτοδιοίκησης Θεσσαλονίκης καθορισμού οριογραμμών του ρέματος.

6) Την 422/03 απόφαση Δημ. Συμβουλίου Πολύχνης.

7) Την 5946/21.10.2003 απόφαση της Δνσης Δημοσίων Έργων, τμήμα Υδραυλικών μελετών έγκρισης της υδρολογικής - υδραυλικής μελέτης του προς καθορισμό των οριογραμμών ρέματος, αποφασίζουμε:

Επικυρώνεται ο καθορισμός των οριογραμμών τμήματος υδατορέματος της περιοχής Βυζαντινών Νερόμυλων (Μπαζούλη) του Δήμου Πολίχνης Ν. Θεσ/νίκης, με τις συντεταγμένες των κορυφών (1, 2.....112, 113) των πολυγωνομετρικών των γραμμών, όπως αυτές σημειώνονται στο τοπογραφικό διάγραμμα κλίμακας 1:500 που συνοδεύει την παρούσα και αποτελεί αναπόσπαστο μέρος αυτής.

Η ισχύς της παρούσας αρχίζει από τη δημοσίευσή της στην Εφημερίδα της Κυβερνήσεως.

Η παρούσα απόφαση να δημοσιευθεί στην Εφημερίδα της Κυβερνήσεως μαζί με το τοπογραφικό διάγραμμα και τον Πίνακα Συντεταγμένων των κορυφών των ρεμάτων που τη συνοδεύουν.

Θεσσαλονίκη, 14 Νοεμβρίου 2003

Ο Γενικός Γραμματέας Περιφέρειας
ΗΛΙΑΣ ΛΙΑΚΟΠΟΥΛΟΣ




	X	Y	X	Y	X	Y		
1	412297.8	4502186.35	41	412449.52	4502028.5	81	412387.62	4502034.48
2	412292.61	4502180.6	42	412448.89	4502022.84	82	412382.22	4502029.16
3	412288.22	4502177.18	43	412444.77	4502009.7	83	412377.41	4502026.25
4	412278.76	4502171.51	44	412443.08	4501997.8	84	412365.18	4502023.72
5	412272.99	4502166.79	45	412443.53	4501992.58	85	412358.13	4502024.28
6	412269.2	4502161.01	46	412447.09	4501982.31	86	412351.86	4502026.17
7	412269.6	4502149.15	47	412450.53	4501978.11	87	412343.42	4502030.89
8	412271	4502146.18	48	412453.74	4501975.34	88	412330.97	4502041.71
9	412274.81	4502141.58	49	412460.4	4501971.78	89	412326.33	4502047.62
10	412279.6	4502139.36	50	412477.69	4501966.77	90	412323.12	4502055.05
11	412286.3	4502136.03	51	412491.88	4501961.71	91	412322.65	4502059.09
12	412295.07	4502136.8	52	412498	4501960.15	92	412323.15	4502063.87
13	412301.68	4502134.33	53	412511.79	4501958.92	93	412326.91	4502076.67
14	412315.7	4502131.36	54	412518.94	4501956.09	94	412328.69	4502092.42
15	412323.46	4502130.6	55	412529.3	4501946.94	95	412328.35	4502099.16
16	412339.31	4502127.31	56	412539.31	4501940.89	96	412326.94	4502104.48
17	412356.19	4502119.43	57	412531.42	4501935.84	97	412324.1	4502109.16
18	412340.99	4502109.05	58	412513.79	4501946.01	98	412316.51	4502116.62
19	412341.98	4502105.37	59	412506.14	4501948.99	99	412310.05	4502117.6
20	412347.48	4502093.95	60	412498.2	4501950.47	100	412304.05	4502118.8
21	412348.71	4502085.96	61	412481.48	4501951.78	101	412283.88	4502122.66
22	412347.37	4502076.47	62	412471.64	4501954.25	102	412276.42	4502127.42
23	412342.14	4502055.72	63	412461.92	4501957.73	103	412266.32	4502135.24
24	412343.33	4502051.72	64	412449.01	4501963.63	104	412261.44	4502141.08
25	412346.75	4502048.33	65	412438.54	4501966.7	105	412259.77	4502144.38
26	412354.18	4502044.13	66	412437.12	4501970.84	106	412256.95	4502157.97
27	412366.01	4502039.81	67	412434.79	4501974.19	107	412257.33	4502164.12
28	412365.62	4502039.83	68	412432.57	4501981.64	108	412260.83	4502172.24
29	412373.1	4502042.04	69	412430.77	4501995.74	109	412262.76	4502174.62
30	412378.46	4502050.31	70	412430.55	4502003.78	110	412277.4	4502183.21
31	412385.94	4502064.87	71	412431.01	4502011.03	111	412286.69	4502190.18
32	412386.01	4502039.81	72	412434.79	4501974.19	112	412293.89	4502197.98
33	412391.87	4502070.01	73	412435.37	4502031.92	113	412301.18	4502190.83
34	412396.76	4502071.42	74	412434.43	4502034.61			
35	412403.55	4502071.08	75	412432.38	4502037.87			
36	412409.69	4502068.92	76	412408.25	4502056.93			
37	412439.7	4502092.10	77	412405.83	4502057.33			
38	412444.84	4502047.42	78	412401.68	4502056.59			
39	412447.65	4502042.25	79	412400.25	4502052.21			
40	412449.16	4502036.52	80	412396.25	4502045.69			




ΕΛΛΗΝΙΚΗ ΔΗΜΟΚΡΑΤΙΑ
ΥΠΟΥΡΓΕΙΟ ΚΑΤΑΣΤΡΟΦΩΝ
ΓΕΝΙΚΗ ΔΙΕΥΘΥΝΣΗ ΓΕΩΤΕΧΝΙΚΗΣ
ΕΛΛΗΝΙΚΗ ΕΤΕΡΟΤΕΛΕΣ

ΑΙΤΗΣΗ
Νέας Βελανιδιάς, Αλφειά, Παγγών
Ονομα: Παγγών
Θέση: Ελληνική, με Δοκίμους
αποφασισμένη επί της θέσης
το οποίο αποτελείται από
την από ΕΣΧ/Υ/Ε
Π.Ε.Ε.
Π.Ε.Ε. ΚΕΝΤΡΙΚΗΣ ΜΑΚΕΔΟΝΙΑΣ
Βελανιδιά 14-11-2002



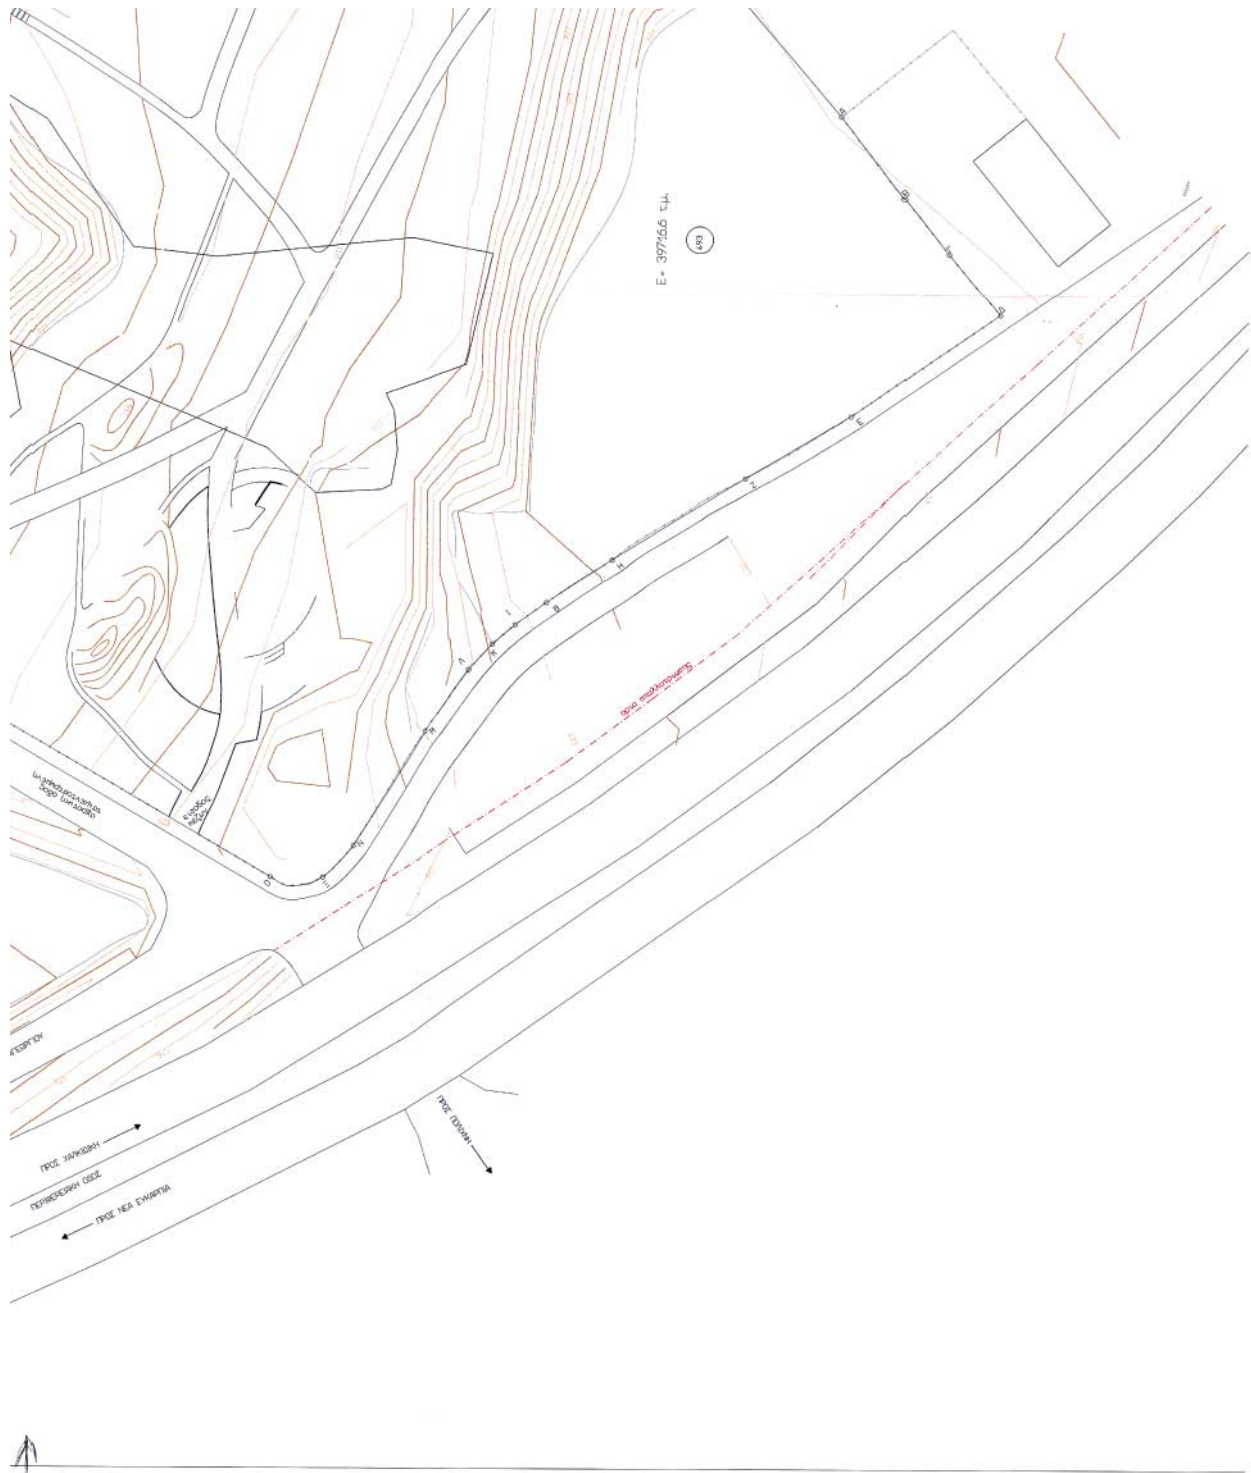

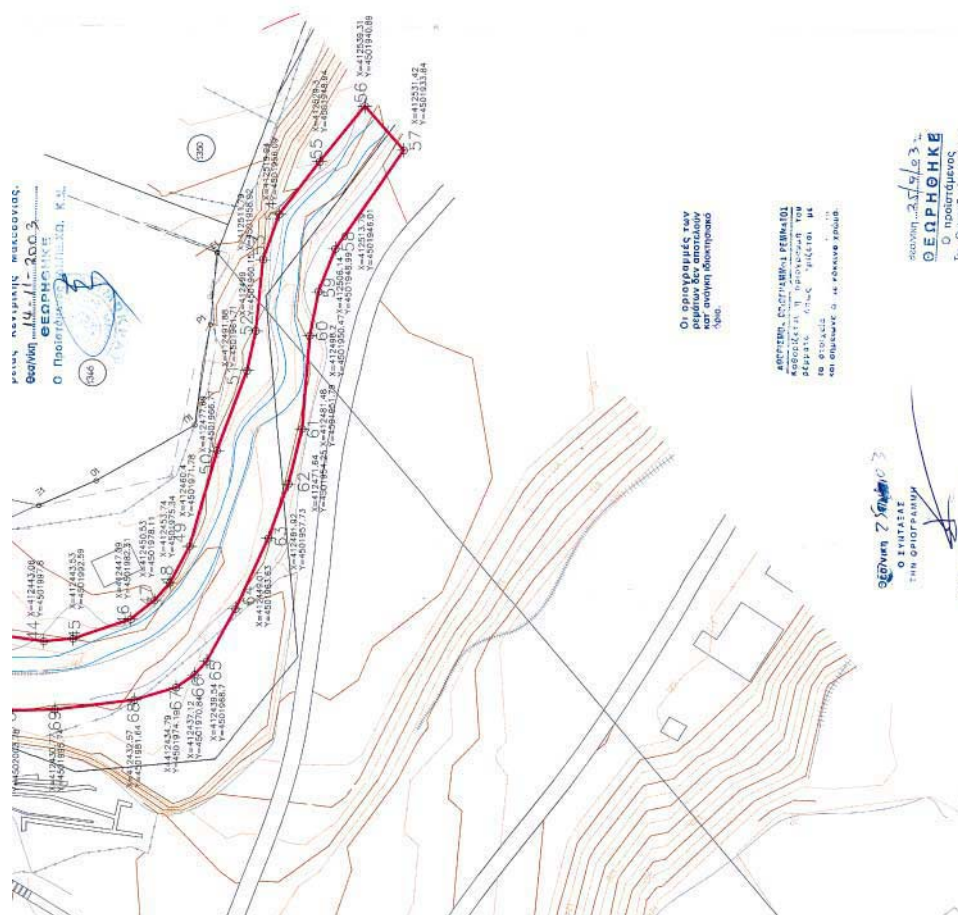

Οι οργανισμοί των
ορέων δεν αποτελούν
κατ' ανάγκη ιδιοκτησιακό
όργανο.

ΑΡΧΙΤΕΚΤΟΝΙΚΗ ΕΡΕΥΝΑ ΚΑΙ ΠΡΟΤΥΠΟΙ ΚΑΤΟΙΚΙΩΝ
ΕΡΕΥΝΑ ΚΑΙ ΠΡΟΤΥΠΟΙ ΚΑΤΟΙΚΙΩΝ

[illegible]

ΕΛΛΗΝΙΚΗ ΔΗΜΟΚΡΑΤΙΑ
ΥΠΟΥΡΓΕΙΟ ΠΑΙΔΕΙΑΣ ΚΑΙ ΘΡΗΣΚΕΥΜΑΤΩΝ

25/9/03
ΘΕΩΡΗΘΗΚΕ
Ο προϊστάμενος
Τμ. Οικονομικών Χώρων
και Αιματοποίησης

25-0-03
07/8094
ETRPINETAI

Ευέλπιδος Φορυνίδης
Αιγυπτιώτης

[illegible]

ΕΡΓΟΔΟΤΗΣ :	ΔΗΜΟΣ ΠΟΛΙΧΝΗΣ
ΕΡΓΟ :	ΙΔΙΟΓΕΙΑ ΠΕΡΙΠΤΕΡΑ ΕΙΣΟΔΟΥ
ΘΕΣΗ :	ΠΕΡΙΟΧΗ ΒΥΖΑΝΤΙΝΩΝ ΝΕΡΩΝΙΩΝ
ΜΕΛΕΤΗΣ :	ΕΣΤΡΑΤΕΓΙΚΩΝ ΣΟΦΙΑ Αρχ. Τοπογράφος Μηχανικός
ΜΕΛΕΤ. ΥΠΑΥΛΙΚΩΝ:	ΥΠΟΜΕΛΕΤΗΤΙΚΗ Ε.Ε.
ΘΕΜΑ ΣΧΕΔΙΟΥ	ΑΡΙΘΜΟΣ ΣΧΕΔΙΟΥ
ΟΡΙΖΟΝΤΙΟΓΡΑΦΙΑ ΜΕΛΕΤΗ ΟΡΙΘΜΕΤΗΣΗΣ ΤΑΥΤΟΤΗΤΑΤΟΣ ΠΟΛΙΧΝΗΣ	Α1
ΚΛΙΜΑΚΑ 1: 500	
ΧΡΟΝΟΣ ΜΕΛΕΤΗΣ	ΜΑΡΤΙΟΣ 2003
ΥΠΟΓΡΑΦΗ	ΒΕΒΑΙΩΣΗ
 ΠΕΡΙΟΥΣ ΣΟΦΙΑ Π. ΠΑΝ. ΜΑΥΡΩΝΟΣ	