



04013811812030008



ΕΦΗΜΕΡΙΣ ΤΗΣ ΚΥΒΕΡΝΗΣΕΩΣ

ΤΗΣ ΕΛΛΗΝΙΚΗΣ ΔΗΜΟΚΡΑΤΙΑΣ

ΤΕΥΧΟΣ ΤΕΤΑΡΤΟ

Αρ. Φύλλου 1381

18 Δεκεμβρίου 2003

ΠΕΡΙΕΧΟΜΕΝΑ

ΑΠΟΦΑΣΕΙΣ

- Καθορισμός χρήσεων γής και τροποποίηση όρων και περιορισμών δόμησης του εγκεκριμένου ρυμοτομικού σχεδίου δήμου Μαραθώνα (Ν. Αττικής). 1
- Αναγνώριση ως δημοτικής της οδού που συνδέει τους Οικισμούς Χράνων και Βίγλας του Δ.Δ. Χράνων του Δήμου Αιπείας του Ν. Μεσσηνίας. 2
- Άρση αναδάσωσης έκτασης εμβαδού 2.557 τ.μ. στην θέση «Σταυρός» Δ.Δ. Νικολή Δήμου Απολλωνίων Νομού Λευκάδας. 3

ΑΠΟΦΑΣΕΙΣ

Αριθ. 47570

(1)

Καθορισμός χρήσεων γής και τροποποίηση όρων και περιορισμών δόμησης του εγκεκριμένου ρυμοτομικού σχεδίου δήμου Μαραθώνα (Ν. Αττικής).

Η ΥΠΟΥΡΓΟΣ ΠΕΡΙΒΑΛΛΟΝΤΟΣ, ΧΩΡΟΤΑΞΙΑΣ ΚΑΙ ΔΗΜΟΣΙΩΝ ΕΡΓΩΝ

Έχοντας υπόψη :

1. Τις διατάξεις των άρθρων 160 (παρ.1 και 2), 161, 243, 248, 249, 250 και 255 του από 14.7.1999 Π.Δ/τος "Κώδικας Βασικής Πολεοδομικής Νομοθεσίας" (Α' 580), όπως τα άρθρα 243, 248, 249, 250 και 255 τροποποιήθηκαν με τα άρθρα 4, 5, 6, 7 και 13 αντίστοιχα του Ν. 2831/2000 "Τροποποίηση των διατάξεων του Ν. 1577/1985 "Γενικός Οικοδομικός Κανονισμός" και άλλες πολεοδομικές διατάξεις" (Α' 140).

2. Τις διατάξεις της παρ. 3.ββ του άρθρου 29 του Ν. 2831/2000 "Τροποποίηση των διατάξεων του Ν. 1577/85 "ΓΟΚ" και άλλες πολεοδομικές διατάξεις" (Α' 140), όπως αυτό αντικαταστάθηκε με το άρθρο 10 του Ν. 3044/2002 "Μεταφορά Συντελεστή Δόμησης και ρυθμίσεις άλλων θεμάτων αρμοδιότητας Υπουργείου Περιβάλλοντος, Χωροταξίας και Δημοσίων Έργων (Α' 197).

3. Τις διατάξεις του άρθρου 29Α του Ν. 1558/1985 "Κυβέρνηση και Κυβερνητικά Όργανα" (Α' 137), που προστέθηκε με το άρθρο 27 του Ν. 2081/1992 (Α' 154) και τροποποιήθηκε με την παρ. 2α του άρθρου 1 του Ν. 2469/1997 (Α' 38).

4. Την Υ6/31.10.2001 απόφαση του Πρωθυπουργού και του Υπουργού Περιβάλλοντος, Χωροταξίας και Δημοσίων Έργων "Ανάθεση αρμοδιοτήτων Υπουργού Περιβάλλοντος, Χωροταξίας και Δημοσίων Έργων στους Υφυπουργούς Περιβάλλοντος, Χωροταξίας και Δημοσίων Έργων (Β' 1484).

5. Την 179/2003 γνωμοδότηση του Κεντρικού Συμβουλίου Χωροταξίας, Οικισμού και Περιβάλλοντος.

6. Το γεγονός ότι από τις κανονιστικές διατάξεις αυτής της απόφασης δεν προκαλείται δαπάνη σε βάρος του κρατικού προϋπολογισμού και του οικείου Ο.Τ.Α., αποφασίζουμε:

Άρθρο 1

Στην έκταση του Οικοδομικού Συνεταιρισμού Ελλήνων Δικαστών και Εισαγγελέων που βρίσκεται στη θέση "Σχοινιά" του δήμου Μαραθώνα (Ν. Αττικής), το ρυμοτομικό σχέδιο της οποίας εγκρίθηκε με το από 19.1.1970 Β.Δ/γμα (Δ' 34), καθορίζονται χρήσεις γής και τροποποιούνται οι όροι και περιορισμοί δόμησης των οικοπέδων ως εξής:

Α.1. Επιτρέπεται χρήση μόνο κατοικίας.

2. Υφιστάμενες χρήσεις, πλην κατοικίας, απομακρύνονται εντός 12 ετών από τη δημοσίευση της παρούσας.

Β.1. Ελάχιστο πρόσωπο: δέκα έξι (16) μέτρα

2. Ελάχιστο εμβαδόν: χίλια (1000) τ.μέτρα

3. Μέγιστο ποσοστό κάλυψης: τριάντα τοις εκατό (30%) της επιφανείας τους.

4.α. Συντελεστής δόμησης: τέσσερα δέκατα (0,4).

β. Στο συντελεστή δόμησης προσμετράται η κατασκευή του δευτέρου υπόγειου.

γ. Η συνολική δόμηση δεν μπορεί να υπερβαίνει τα 400 τ.μ. ανά οικόπεδο.

5α. Μέγιστο ύψος των ανεγερθησομένων κτιρίων: επτά και μισό (7,50) μέτρα, το οποίο υπολογίζεται από το γύρω τεχνητά διαμορφωμένο έδαφος και δεν επιτρέπεται η υπέρβασή του σε κανένα σημείο.

β. Πάνω από το μέγιστο επιτρεπόμενο ύψος των κτιρίων επιτρέπεται στέγη μεγίστου ύψους ενός και μισού (1,50) μέτρου.

γ. Επίσης πάνω από το μέγιστο επιτρεπόμενο ύψος επιτρέπονται όλες οι κατασκευές που προβλέπονται από τις διατάξεις του άρθρου 16 του Ν. 1577/1985, όπως ισχύουν, πλην των παρ. 1β και 2.

δ. Επιτρέπεται η τοποθέτηση ηλιακών συλλεκτών εφόσον το ύψος τους δεν υπερβαίνει το συμπαγές στηθαίο

και σε περίπτωση στέγης, εφόσον η συλλεκτική επιφάνεια συμπίπτει με την επιφάνεια της στέγης, χωρίς να επιτρέπεται να προεξέχει άλλο εξάρτημα του ηλιακού συλλέκτη.

6. Απαγορεύεται η κατασκευή κτιρίων επί υποστηλωμάτων (PILOTIS).

7. Οι εκσκαφές ή επιχώσεις για τη διαμόρφωση του περιβάλλοντος χώρου δεν επιτρέπεται να υπερβαίνουν το ένα (1,00) μέτρο από το φυσικό έδαφος. Μετά από γνώμη της Επιτροπής Πολεοδομικού και Αρχιτεκτονικού Ελέγχου (ΕΠΑΕ) το ύψος αυτό δύναται να φτάσει το ένα και μισό (1,50) μέτρα.

8. Για την έκδοση οικοδομικών αδειών επιβάλλεται γνωμοδότηση της αρμόδιας ΕΠΑΕ.

Άρθρο 2

Η ισχύς της παρούσας απόφασης αρχίζει από τη δημοσίευσή της στην Εφημερίδα της Κυβερνήσεως.

Η απόφαση αυτή να δημοσιευθεί στην Εφημερίδα της Κυβερνήσεως.

Αθήνα, 27 Νοεμβρίου 2003

Η ΥΦΥΠΟΥΡΓΟΣ
ΡΟΔΟΥΛΑ ΖΗΣΗ

Αριθ. 9571/3253

(2)

Αναγνώριση ως δημοτικής της οδού που συνδέει τους Οικισμούς Χράνων και Βίγλας του Δ.Δ. Χράνων του Δήμου Αιπείας του Ν. Μεσσηνίας.

Ο ΝΟΜΑΡΧΗΣ ΜΕΣΣΗΝΙΑΣ

Έχοντας υπόψη:

1. Το Π.Δ. 24/31.5.1985 ΦΕΚ 270Δ (Αρθ. 1, παρ. 2.β.δ.δ.) «περί δόμησης εκτός σχεδίου, εκτός Οικισμού κ.λ.π.».

2. Την εγκ. 104/1986 του ΥΠΕΧΩΔΕ ότι απαιτείται αναγνώριση με απόφαση Νομάρχη των οδών ως Δημοτικών όχι μόνο των κυριωτέρων αλλά και των μοναδικών.

3. Το Π.Δ. 209/98 ΦΕΚ 169Α/15.7.1998 Αρθρ. 2 παρ. 2.ζ,

σύμφωνα με το οποίο ... οι δημοτικές οδοί χαρακτηρίζονται με απόφαση Νομάρχη κ.λ.π. και είναι οι οδοί που εξυπηρετούν την υπεραστική συγκοινωνία.

4. Την 28934/860/97 «Αρμοδιότητες αιρετών Νομαρχών σε αντικείμενα ΥΠΕΧΩΔΕ πλην Γ.Γ.Δ.Ε.» σύμφωνα με το κεφάλαιο IV παρ. 8 της οποίας, ο καθορισμός των κυριωτέρων Κοινοτικών ή Δημοτικών οδών (άρθρο παρ. 2. β.δ.δ. του Π.Δ/τος της 24/31.5.1985 περί όρων δόμησης εκτός Σχεδίου και εκτός Οικισμών ΦΕΚ 270Δ/1985 γίνεται με απόφαση Νομάρχη.

5. Την γνωμοδότηση του Νομαρχιακού ΣΧΟΠ υπέρ της αναγνώρισης της οδού του θέματος όπως αυτή διατυπώνεται ως 2ο θέμα του 4ου Πρακτικού το οποίο μας διαβιβάσθηκε με το 37/29.10.03 έγγραφο του ΣΧΟΠ (ΑΠ ΔΙΠΕ-ΧΩΠΟ 9571/3.11.03).

6. Τα σε κλίμακες 1:5.000 και 1:20.000 αποσπάσματα χαρτών των περιοχών της οδού του θέματος η οποία απεικονίζεται στους χάρτες με μώβ χρώμα, αποφασίζουμε:

Αναγνωρίζουμε ως μοναδική δημοτική την οδό που συνδέει τους οικισμούς Χράνων και Βίγλας του Δ.Δ. Χράνων του Δήμου Αιπείας του Νομού Μεσσηνίας.

Η οδός αυτή απεικονίζεται με χρώμα μώβ στα συν/να του παρόντος, δύο αποσπάσματα χαρτών σε κλίμακες 1:5.000 και 1:20.000.

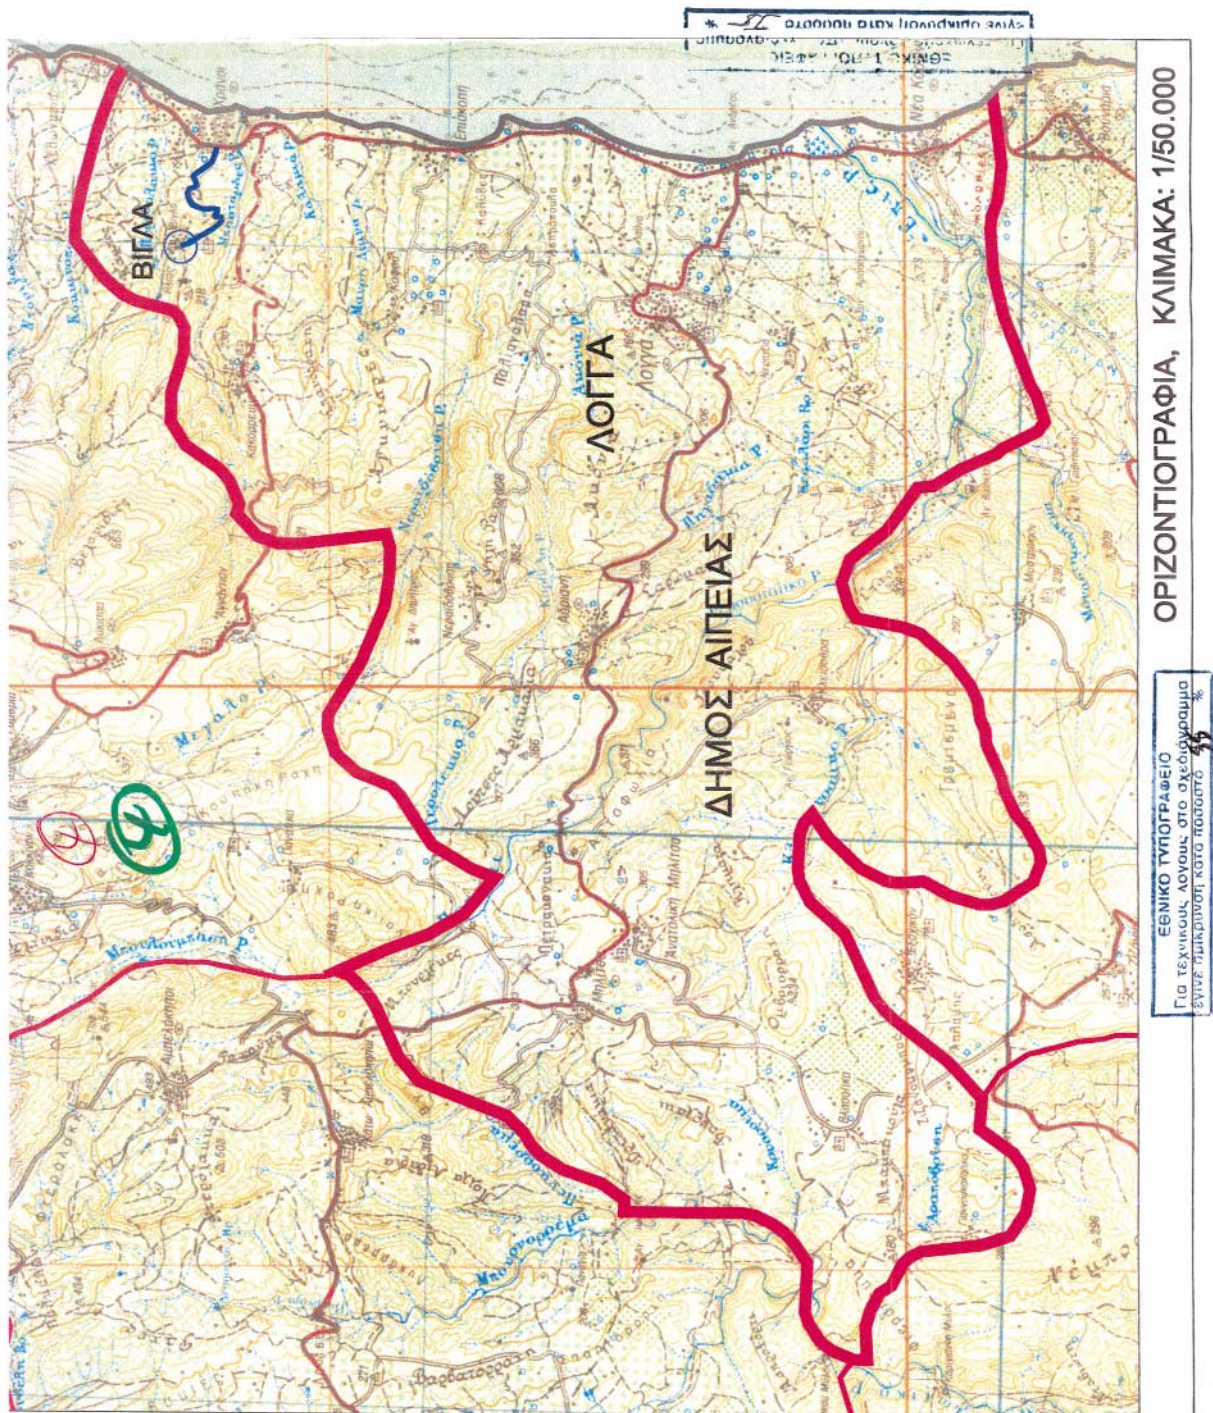
Από της δημοσίευσης της παρούσης στο Φ.Ε.Κ. θα έχουν εφαρμογή για τα γήπεδα που έχουν πρόσωπο στις οδούς αυτές οι περί παρεκλίσεων διατάξεις αρτιότητας, οικοδομησιμότητας του άνω σχετικού (1) Π.Δ/τος.

Από την δημοσίευση της παρούσης στο Φ.Ε.Κ. δεν προκαλείται δαπάνη σε βάρος του δημοτικού, Νομαρχιακού ή Κρατικού προϋπολογισμού.

Η απόφαση αυτή να δημοσιευθεί στην Εφημερίδα της Κυβερνήσεως.

Καλαμάτα, 2 Δεκεμβρίου 2003

Ο Νομάρχης
Δ. ΔΡΑΚΟΣ



Αριθ. 3205

(3)

Άρση αναδάσωσης έκτασης εμβαδού 2.557 τ.μ. στην θέση «Σταυρός» Δ.Δ. Νικολή Δήμου Απολλωνίων Νομού Λευκάδας.

Η ΓΕΝΙΚΗ ΓΡΑΜΜΑΤΕΑΣ
ΠΕΡΙΦΕΡΕΙΑΣ ΙΟΝΙΩΝ ΝΗΣΩΝ

Έχοντας υπόψη:

1. Τις διατάξεις του Ν. 3200/55 περί διοικητικής αποκέντρωσης όπως τροποποιήθηκε και συμπληρώθηκε μεταγενέστερα από το Ν.Δ. 532/70.

2. Το άρθρο 117 του Συντάγματος.

3. Τις διατάξεις του Ν. 998/79 «περί προστασίας δασών κ.τ.λ.» και ειδικότερα α) του άρθρου 41 παρ 1 β) του άρθρου 38 παρ. 1 και 2 και γ) άρθρο 3.

4. Την διαταγή του Υπ. Γεωργίας 160417/1180/8.7.80.

5. Το άρθρο 12 του Ν. 2040/92 και τους Ν. 2240/94 και 2399/96.

6. Την Οικ. 87234/7539/3.9.1997 διαταγή του Υπουργείου Γεωργίας.

7. Τον Ν. 2503/30.5.1997 «Διοίκηση, οργάνωση, στελέχωση της Περιφέρειας κλπ».

8. Την 623/26.3.1993 απόφαση του Νομάρχη Λευκάδας με την οποία κηρύχθηκε αναδασωτέα έκταση εμβαδού

2.557 τ.μ., στη θέση «Σταυρός» Δ.Δ. Νικολή, Δήμου Απολλωνίων.

9. Το 107143/1057/18.9.2003 έγγραφο του Υπουργείου Γεωργίας.

10. Την 2999/29.10.03 σχετική εισήγηση της Διεύθυνσης Δασών Λευκάδας με την οποία προτείνεται να γίνει άρση αναδάσωσης για την εν λόγω έκταση γιατί αυτή βρίσκεται εντός των ορίων του οικισμού Νικολή (προϋφισταμένου του 1923) όπως αυτά οριοθετήθηκαν με την 1867/4.7.80 απόφαση του Νομάρχη Λευκάδας, σύμφωνα με το Π.Δ. της 24.4.1985 (ΦΕΚ 181/3.5.1985), αποφασίζουμε:

Αίρουμε την αναδάσωση για έκταση εμβαδού 2.557 τ.μ. που είχε κηρυχθεί ως αναδασωτέα με την 623/26.3.1993 απόφαση Νομάρχη Λευκάδας, που βρίσκεται στη θέση «Σταυρός» Δ.Δ. Νικολή, Δήμου Απολλωνίων όπως αυτή φαίνεται με τα στοιχεία Α,Β,Γ,...,Μ,Ν,Α στο συνημμένο τοπογραφικό διάγραμμα που αποτελεί αναπόσπαστο μέρος της απόφασης αυτής.

Η απόφαση αυτή να δημοσιευθεί στην Εφημερίδα της Κυβερνήσεως.

Κέρκυρα, 20 Νοεμβρίου 2003

Η Γενική Γραμματέας Περιφέρειας
ΑΝΑΣΤΑΣΙΑ ΚΑΝΕΛΛΟΠΟΥΛΟΥ

ΕΛΛΗΝΙΚΗ ΔΗΜΟΚΡΑΤΙΑ

ΠΕΡΙΦΕΡΕΙΑ ΙΟΝΙΩΝ ΝΗΣΩΝ

ΓΕΝΙΚΗ ΔΙΕΥΘΥΝΣΗ ΠΕΡΙΦΕΡΕΙΑΣ

ΔΙΕΥΘΥΝΣΗ ΔΑΣΩΝ (Ν. ΛΕΥΚΑΔΑΣ)

ΤΟΠΟΓΡΑΦΙΚΟ ΔΙΑΓΡΑΜΜΑ

Εκτίμηση για την οποία δίνεται η αναδάσωση 2.557 τ.μ.

θέση «Σταυρός» Νικολή

Δήμου Απολλωνίων

ΚΛΙΜΑΚΑ 1:1000

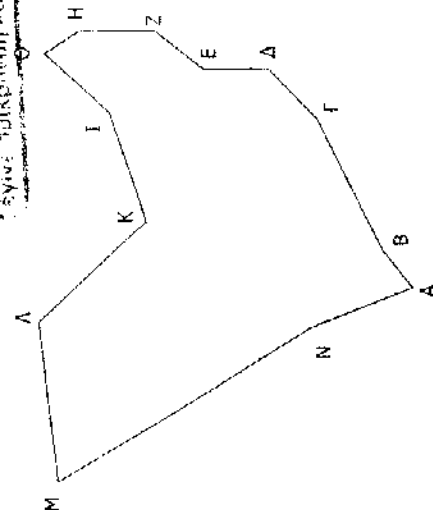
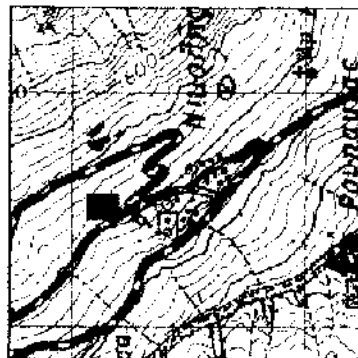
Ανήκει στην αριθ. 33 οδ. / 20-11-03 απόφαση της Γενικής Γραμματείας Περιφέρειας Ιονίων Νήσων

ΕΘΝΙΚΟ ΓΥΠΟΓΡΑΦΕΙΟ

Για τη χρήση της λίστας στο σχεδιασμένο

σύμφωνα με την απόφαση της 20-11-03

Συνεχίζεται στην επόμενη σελίδα

**ΑΠΟΣΠΑΣΜΑ ΧΑΡΤΗ ΕΥΡΥΤΕΡΗΣ ΠΕΡΙΟΧΗΣ**
ΚΛΙΜΑΚΑ 1:25000**ΘΕΩΡΗΘΗΚΕ**

Κέρκυρα 20-11-2003

Η

Γ.Γ.Π.Ι.Ν

Αναστασία Κανελλοπούλου

Λευκάδα 29-10-2003

Ο

Διευθυντής Δασών

Γ. Λόμπους

Δασολόγος

Λευκάδα 29-10-2003

Ο

Συντάξας

Α. Κονταγεωργής

Δασοπόνος

ΕΘΝΙΚΟ ΤΥΠΟΓΡΑΦΕΙΟ**ΕΦΗΜΕΡΙΔΑ ΤΗΣ ΚΥΒΕΡΝΗΣΕΩΣ**

ΚΑΠΟΔΙΣΤΡΙΟΥ 34 * ΑΘΗΝΑ 104 32 * TELEX 223211 YPET GR * FAX 210 52 21 004
ΗΛΕΚΤΡΟΝΙΚΗ ΔΙΕΥΘΥΝΣΗ: <http://www.et.gr> - e-mail: webmaster@et.gr

Πληροφορίες Α.Ε. - Ε.Π.Ε. και λοιπών Φ.Ε.Κ.: 210 527 9000-4
Φωτοαντίγραφα παλαιών ΦΕΚ - ΒΙΒΛΙΟΘΗΚΗ - ΜΑΡΝΗ 8 - Τηλ. (210)8220885 - 8222924
Δωρεάν διάθεση τεύχους Προκηρύξεων ΑΣΕΠ αποκλειστικά από Μάρνη 8

ΠΕΡΙΦΕΡΕΙΑΚΑ ΓΡΑΦΕΙΑ ΠΩΛΗΣΗΣ Φ.Ε.Κ.

ΘΕΣΣΑΛΟΝΙΚΗ - Βασ. Όλγας 22/	(2310) 423 956	ΛΑΡΙΣΑ - Διοικητήριο	(2410) 597449
ΠΕΙΡΑΙΑΣ - Ευριπίδου 63	(210) 413 5228	ΚΕΡΚΥΡΑ - Σαμπρά 13	(26610) 89 157
ΠΑΤΡΑ - Κορίνθου 327	(2610) 638 109		(26610) 89 105
	(2610) 638 110	ΗΡΑΚΛΕΙΟ - Πλ. Ελευθερίας 1	(2810) 396 409
ΙΩΑΝΝΙΝΑ - Διοικητήριο	(26510) 87215	ΛΕΣΒΟΣ - Αγ. Ειρήνης 10	(22510) 37 181
ΚΟΜΟΤΗΝΗ - Δημοκρατίας 1	(25310) 22 858		(22510) 37 187

ΤΙΜΗ ΠΩΛΗΣΗΣ ΦΥΛΛΩΝ ΕΦΗΜΕΡΙΔΟΣ ΤΗΣ ΚΥΒΕΡΝΗΣΕΩΣ**Σε έντυπη μορφή:**

- Για τα ΦΕΚ από 1 μέχρι 40 σελίδες 1 ευρώ.
- Για τα ΦΕΚ από 40 σελίδες και πάνω η τιμή προσαυξάνεται κατά 0,05 ευρώ για κάθε επιπλέον σελίδα.

Σε μορφή CD:

Τεύχος	Περίοδος	EURO	Τεύχος	Περίοδος	EURO
Α.Ε. & Ε.Π.Ε.	Μηνιαίο	60	Αναπτυξιακών Πράξεων και Συμβάσεων (Τ.Α.Π.Σ.)	Ετήσιο	75
Α' και Β'	3μηνιαίο	75	Νομικών Προσώπων		
Α', Β' και Δ'	3μηνιαίο	90	Δημοσίου Δικαίου (Ν.Π.Δ.Δ.)	Ετήσιο	75
Α'	Ετήσιο	180	Δελτίο Εμπορικής και Βιομηχανικής Ιδιοκτησίας (Δ.Ε.Β.Ι.)	Ετήσιο	75
Β'	Ετήσιο	210	Ανωτάτου Ειδικού Δικαστηρίου	Ετήσιο	75
Γ'	Ετήσιο	60	Διακηρύξεων Δημοσίων Συμβάσεων	Ετήσιο	75
Δ'	Ετήσιο	150			
Παράρτημα	Ετήσιο	75			

Η τιμή πώλησης του Τεύχους Α.Ε. & Ε.Π.Ε. σε μορφή CD - rom για δημοσιεύματα μετά το 1994 καθορίζεται σε 30 ευρώ ανά τεμάχιο, ύστερα από σχετική παραγγελία.

Η τιμή διάθεσης φωτοαντιγράφων ΦΕΚ 0,15 ευρώ ανά σελίδα

ΕΤΗΣΙΕΣ ΣΥΝΔΡΟΜΕΣ Φ.Ε.Κ.

Τεύχος	Σε έντυπη μορφή		Από το Internet	
	Κ.Α.Ε. Προϋπολογισμού	Κ.Α.Ε. ΤΑΠΕΤ	Κ.Α.Ε. Προϋπολογισμού	Κ.Α.Ε. ΤΑΠΕΤ
	2531	3512	2531	3512
	ευρώ	ευρώ	ευρώ	ευρώ
Α' (Νόμοι, Π.Δ., Συμβάσεις κτλ.)	205	10,25	176	8,80
Β' (Υπουργικές αποφάσεις κτλ.)	293	14,65	205	10,25
Γ' (Διορισμοί, απολύσεις κτλ. Δημ. Υπαλλήλων)	59	2,95	ΔΩΡΕΑΝ	--
Δ' (Απαλλοτριώσεις, πολεοδομία κτλ.)	293	14,65	147	7,35
Αναπτυξιακών Πράξεων και Συμβάσεων (Τ.Α.Π.Σ.)	147	7,35	88	4,40
Ν.Π.Δ.Δ. (Διορισμοί κτλ. προσωπικού Ν.Π.Δ.Δ.)	59	2,95	ΔΩΡΕΑΝ	--
Παράρτημα (Προκηρύξεις θέσεων ΔΕΠ κτλ.)	30	1,50	ΔΩΡΕΑΝ	--
Δελτίο Εμπορικής και Βιομηχανικής Ιδιοκτησίας (Δ.Ε.Β.Ι.)	59	2,95	30	1,50
Ανωτάτου Ειδικού Δικαστηρίου (Α.Ε.Δ.)	ΔΩΡΕΑΝ	--	ΔΩΡΕΑΝ	--
Προκηρύξεις Α.Σ.Ε.Π.	ΔΩΡΕΑΝ	--	ΔΩΡΕΑΝ	--
Ανωνύμων Εταιρειών & Ε.Π.Ε.	2.054	102,70	587	29,35
Διακηρύξεις Δημοσίων Συμβάσεων (Δ.Δ.Σ.)	205	10,25	88	4,40
Α', Β' και Δ'			352	17,60

Το κόστος για την ετήσια συνδρομή σε ηλεκτρονική μορφή για τα προηγούμενα έτη προσαυξάνεται πέραν του ποσού της ετήσιας συνδρομής του έτους 2003 κατά 6 ευρώ ανά έτος παλαιότητας και κατά τεύχος

- * Οι συνδρομές του εσωτερικού προπληρώνονται στις ΔΟΥ που δίνουν αποδεικτικά είσπραξης (διπλότυπο) το οποίο με τη φροντίδα του ενδιαφερομένου πρέπει να στέλνεται στην Υπηρεσία του Εθνικού Τυπογραφείου.
- * Η πληρωμή του υπέρ ΤΑΠΕΤ ποσού που αντιστοιχεί σε συνδρομές, εισπράττεται και από τις ΔΟΥ.
- * Οι συνδρομητές του εξωτερικού έχουν τη δυνατότητα λήψης των δημοσιευμάτων μέσω internet, με την καταβολή των αντίστοιχων ποσών συνδρομής και ΤΑΠΕΤ.
- * Οι Νομαρχιακές Αυτοδιοικήσεις, οι Δήμοι, οι Κοινότητες ως και οι επιχειρήσεις αυτών πληρώνουν το μισό χρηματικό ποσό της συνδρομής και ολόκληρο το ποσό υπέρ του ΓΑΠΕΤ.
- * Η συνδρομή ισχύει για ένα χρόνο, που αρχίζει την 1η Ιανουαρίου και λήγει την 31η Δεκεμβρίου του ίδιου χρόνου. Δεν εγγράφονται συνδρομητές για μικρότερο χρονικό διάστημα.
- * Η εγγραφή ή ανανέωση της συνδρομής πραγματοποιείται το αργότερο μέχρι την 31η Δεκεμβρίου κάθε έτους.
- * Αντίγραφα διπλοτύπων, ταχυδρομικές επιταγές και χρηματικά γραμμάτια δεν γίνονται δεκτά.

Οι υπηρεσίες εξυπηρέτησης των πολιτών λειτουργούν καθημερινά από 08.00' έως 13.00'

ΑΠΟ ΤΟ ΕΘΝΙΚΟ ΤΥΠΟΓΡΑΦΕΙΟ