

04013891912030016



ΕΦΗΜΕΡΙΣ ΤΗΣ ΚΥΒΕΡΝΗΣΕΩΣ

ΤΗΣ ΕΛΛΗΝΙΚΗΣ ΔΗΜΟΚΡΑΤΙΑΣ

ΤΕΥΧΟΣ ΤΕΤΑΡΤΟ

Αρ. Φύλλου 1389

19 Δεκεμβρίου 2003

ΑΠΟΦΑΣΕΙΣ

Αριθ. 1071485/6297/Β0010

Καθορισμός ορίων αιγιαλού, παραλίας και παλαιού αιγιαλού στη θέση «Από ρέμα Ακίδα μέχρι το όριο του Δ.Δ. Κακοβάτου» του Δ.Δ. Σχίνων, του Δήμου Ζαχάρως, Ν. Ηλείας.

Ο ΥΦΥΠΟΥΡΓΟΣ ΟΙΚΟΝΟΜΙΑΣ ΚΑΙ ΟΙΚΟΝΟΜΙΚΩΝ

Έχοντας υπόψη:

1. Τις διατάξεις της παρ. 2 του άρθρου 34 του Ν. 2971/2001 (ΦΕΚ 285/τ.Α'/19.12.2001) «Περί αιγιαλού και παραλίας» σύμφωνα με τις οποίες οι εκκρεμείς υποθέσεις που αφορούν τον καθορισμό αιγιαλού και παραλίας εξακολουθούν να διέπονται από τις ισχύουσες μέχρι την έναρξη ισχύος του νόμου αυτού διατάξεις.

2. Τη 252/2002/26.3.2002 Γνωμοδότηση του Νομικού Συμβουλίου του Κράτους, που έγινε αποδεκτή από τον Υφυπουργό Οικονομικών, την 28.3.2002.

3. Τις διατάξεις του Ν. 3200/55 «περί διοικητικής αποκέντρωσης» όπως αυτές τροποποιήθηκαν και ισχύουν σήμερα με τα Ν.Δ. 532/70, Β.Δ. 704/70, Β.Δ. 705/1970, Β.Δ. 192/72, Π.Δ. 71/84, Π.Δ. 347/86, Ν.2026/92 και Π.Δ. 97/93.

4. Τις διατάξεις του Α.Ν.2344/1940 «περί αιγιαλού και παραλίας», όπως έχουν τροποποιηθεί και συμπληρωθεί μεταγενέστερα.

5. Τις διατάξεις του Ν.Δ. 439/70 «περί συμπληρώσεως των διατάξεων περί αιγιαλού».

6. Τις διατάξεις του άρθρου 20 Ν. 719/77 «περί του τρόπου σύνταξης τοπογραφικών και υψομετρικών διαγραμμάτων από ιδιώτες μηχανικούς κ.λπ.».

7. Τις διατάξεις του άρθρου 100 του Π.Δ. 284/88 «περί συγκροτήσεως μεταξύ άλλων και της επιτροπής καθορισμού ορίων αιγιαλού - παραλίας και θέσεων αμμοληψίας».

8. Την 1078204/927/Α0006/6.8.92 κοινή Υπουργική Απόφαση των Υπουργών Προεδρίας και Οικονομικών, με την οποία διατηρείται σε ισχύ η Επιτροπή καθορισμού ορίων αιγιαλού - παραλίας και θέσεων αμμοληψίας.

9. Τις διατάξεις του άρθρου 19 παράγρ. 5 του Ν. 2344/1995, του άρθρου 52 παρ. 6 του Ν. 2218/1994, του άρθρου 4 παρ. 7 του Ν. 2240/1994, δυνάμει των οποίων αρμοδιότητες του Υπουργείου Οικονομικών που είχαν

μεταβιβασθεί στους Νομάρχες, ανήκουν στον Περιφερειακό Δ/ντή, σε συνδυασμό με αυτές του άρθρου 14 παρ. 2 του Ν. 2399/1996 με τις οποίες προβλέπεται η κατάργηση των θέσεων των Περιφερειακών Δ/ντών, οι αρμοδιότητες πλέον του οποίου περιήλθαν στο Γενικό Γραμματέα της Περιφέρειας και ασκούνται από τον Αναπληρωτή Περιφερειακό Δ/ντή.

10. Τις διατάξεις του τέταρτου εδαφίου της παρ. 2 του άρθρου 1 και της παραγρ. 6 του ίδιου άρθρου του Ν. 2503/97 «Διοίκηση, οργάνωση, στελέχωση της Περιφέρειας, ρύθμιση θεμάτων για την τοπική αυτοδιοίκηση και άλλες διατάξεις» (ΦΕΚ 107/Α'), σύμφωνα με τις οποίες οι Περιφερειακές Υπηρεσίες του Υπουργείου Οικονομικών, που συγκροτούσαν την Περιφερειακή Διοίκηση του Νομού ή Νομαρχίας, δεν υπήχθησαν στην ενιαία οργανική μονάδα της Περιφέρειας, ούτε καταργήθηκαν, αλλά αποτελούν από 1.9.1997 Υπηρεσίες του Υπουργείου Οικονομικών.

11. Το 28979/31.7.1997 έγγραφο της Δ/νσης Διοίκησης του Υπουργείου Εσωτερικών, Δημ. Διοίκησης και Αποκέντρωσης, σύμφωνα με το οποίο οι αρμοδιότητες του Γενικού Γραμματέα της Περιφέρειας σε θέματα Υπηρεσιών του Υπουργείου Οικονομικών, μεταφέρονται από 1.9.1997 στον Υπουργό Οικονομικών.

12. Την 1065956/863/Α0006/15.7.2003 (ΦΕΚ 985/τ.Β'/16.7.2003) κοινή απόφαση του Πρωθυπουργού και Υπουργού Οικονομίας και Οικονομικών, «περί ανάθεσης αρμοδιοτήτων του Υπουργού Οικονομίας και Οικονομικών στους Υφυπουργούς».

13. Την 1115093/1378/Α0006/17.12.2001 (ΦΕΚ 1720/τ.Β'/21.12.2001) απόφαση του Υφυπουργού Οικονομικών, «περί μεταβίβασης αρμοδιοτήτων του Υφυπουργού Οικονομικών στους Γεν. Γραμματέα, Γεν. Δ/ντές κ.λπ. του Υπουργείου Οικονομικών» καθώς και την 1041136/468/Α0006/8.5.2002 απόφαση του Υφυπουργού Οικονομίας και Οικονομικών, με την οποία τροποποιείται και συμπληρώνεται η προηγούμενη απόφαση.

14. Την από 4.4.2001 έκθεση της κατά το άρθρο 100 του Π.Δ. 284/88 αρμόδιας Επιτροπής καθορισμού ορίων αιγιαλού και παραλίας, για τον καθορισμό των οριογραμμών αιγιαλού - παραλίας και παλαιού αιγιαλού, στη θέση «Από ρέμα Ακίδα μέχρι το όριο του Δ.Δ. Κακοβάτου» του Δ.Δ. Σχίνων, του Δήμου Ζαχάρως, Ν. Ηλείας.

15. Το από έτος 1984 τοπογραφικό διάγραμμα, κλίμα-

κας 1:1000, σε τέσσερις (4) πινακίδες, που συντάχθηκε από την Γεωγραφική Υπηρεσία Στρατού, βάση των εντολών: α) Τ. 432/236/31.1.84 του Υπουργείου Οικονομικών και β) Φ. 170/12/359119/7.6.84 του Γ.Ε.Σ., ελέγχθηκε ως προς την ακρίβεια της αποτύπωσης και θεωρήθηκε την 4.4.2001 από τον Γεώργιο Αλεξόπουλο, πολιτικό - μηχανικό προϊστάμενο της Τ.Υ.Δ.Κ., Ν.Ηλείας.

16. Την σύμφωνη γνώμη του Γενικού Επιτελείου Ναυτικού που διατυπώθηκε στο Φ.544.5/750/01/Αριθ.Σχ.1225/23.9.2001 έγγραφό του.

17. Την Τεχνική Έκθεση που συντάχθηκε από τους Ασημακόπουλο Γεώργιο και Σκλήρη Βασιλική τοπογράφους - μηχανικούς και θεωρήθηκε από τον Δημήτρη Λάμπρου Διευθυντή των Τεχνικών Υπηρεσιών του Υπουργείου Οικονομίας και Οικονομικών, την 13.6.2003, αποφασίζουμε:

Επικυρώνουμε την, από 4.4.2001 έκθεση της κατά το άρθρο 100 του Π.Δ. 284/88 αρμόδιας Επιτροπής καθορισμού ορίων αιγιαλού, παραλίας και παλαιού αιγιαλού στη θέση «Από ρέμα Ακίδα μέχρι το όριο του Δ.Δ. Κακοβάτου» του Δ.Δ. Σχίνων, του Δήμου Ζαχάρως, Ν.Ηλείας, καθώς επίσης και το από έτους 1984 τοπογραφικό διάγραμμα, κλίμακα 1:1000, σε τέσσερις (4) πινακίδες, που συντάχθηκε από την Γεωγραφική Υπηρεσία Στρατού, βάση των εντολών: α) Τ.432/236/31.1.84 του Υπουργείου Οικονομικών και β) Φ.170/12/359119/7.6.84 του Γ.Ε.Σ., ελέγχθηκε ως προς την ακρίβεια της αποτύπωσης και θεωρήθηκε την 4.4.2001 από τον Γεώργιο Αλεξόπουλο, πολιτικό - μηχανικό προϊστάμενο της Τ.Υ.Δ.Κ., Ν.Ηλείας.

Στο τοπογραφικό αυτό διάγραμμα καθορίστηκε από την αρμόδια Επιτροπή, όπως πιο πάνω αναφέρεται:

α) Η οριογραμμή του αιγιαλού με συνεχή κόκκινη πολυγωνική γραμμή, με στοιχεία Κ1, Κ2, Κ3, Κ4, Κ5, Κ6, Κ7, Κ8, Κ9, Κ10, Κ11, Κ12, Κ13, Κ14, Κ15.

β) Η οριογραμμή της παραλίας με συνεχή κίτρινη πολυγωνική γραμμή, με στοιχεία Κ'1, Κ'2, Κ'3, Κ'4, Κ'5, Κ'6, Κ'7, Κ'8, Κ'9, Κ'10, Κ'11, Κ'12, Κ'13, Κ'14, Κ'15.

γ) Η οριογραμμή του παλαιού αιγιαλού με συνεχή μπλέ πολυγωνική γραμμή, με στοιχεία Κ1, Κ''1, Κ''2, Κ''3, Κ''4, Κ''5, Κ''6, Κ''7, Κ''8, Κ''9, Κ''10, Κ''11, Κ''12, Κ''13, Κ''14, Κ''15, Κ''16, Κ''17, Κ''18, Κ''19, Κ''20, Κ''21, Κ''22, Κ''23, Κ''24, Κ''25, Κ''26.

Κατά τον καθορισμό των πιο πάνω οριογραμμών, ελήφθησαν υπόψη τα δύο παραχωρητήρια (252159/1932 και 252217/1933) που έχουν εκδοθεί στην περιοχή, από το Υπουργείο Οικονομικών, που εμπίπτουν μέσα στον παλαιό αιγιαλό και τα οποία αφού εφαρμόστηκαν στο πιο πάνω τοπογραφικό διάγραμμα, εξαιρούνται από την δημόσια έκταση του παλαιού αιγιαλού.

Καθορίζεται ζώνη παραλίας 10 μ. διότι διαφορετικά δεν εξυπηρετούνται οι σκοποί της παραγράφου 1 του άρθρου 7 του Α.Ν. 2344/40.

Η παρούσα απόφαση με την έκθεση επιτροπής και το τοπογραφικό διάγραμμα, να δημοσιευθούν στην Εφημερίδα της Κυβερνήσεως.

Αθήνα, 24 Νοεμβρίου 2003

Με εντολή Υφυπουργού

Ο Γενικός Διευθυντής
Δημ. Περιουσίας και Εθν. Κληρ/των
ΣΠΥΡΟΣ Ι. ΣΤΑΘΗΣ

ΕΚΘΕΣΗ

ΕΠΙΤΡΟΠΗΣ του Άρθρου 100 του Π.Δ. 284/88

ΚΑΘΟΡΙΣΜΟΣ ΟΡΙΩΝ ΑΙΓΙΑΛΟΥ - ΠΑΡΑΛΙΑΣ ΚΑΙ ΠΑΛΑΙΟΥ ΑΙΓΙΑΛΟΥ στη θέση «Από ρέμα Ακίδα μέχρι το όριο Δ.Δ. Κακοβάτου» του Δημ. Διαμ. Σχίνων του Δήμου ΖΑΧΑΡΩΣ - Ν. ΗΛΕΙΑΣ

Στον Πύργο σήμερα στις 4 Απριλίου 2001, ημέρα Τετάρτη οι υπογραφόμενοι:

1. ΝΙΚΟΣ ΠΑΠΑΒΑΣΙΛΕΙΟΥ: Προϊστάμενος της Κτηματικής Υπηρεσίας, ως Πρόεδρος

2. ΓΕΩΡΓΙΟΣ ΑΛΕΞΟΠΟΥΛΟΣ: Πολ. Μηχανικός Προϊστάμενος της Δ.Τ.Υ.Δ.Κ. Νομού Ηλείας, ως Μέλος.

3. ΖΩΓΡΑΦΑΚΗΣ ΗΛΙΑΣ: Υπ/χος Λ.Σ. νόμιμος αναπληρωτής του Λιμενάρχη Κατακόλου, ως Μέλος,

που αποτελούμε την επιτροπή που προβλέπεται από τις διατάξεις των άρθρων 2 και 4 του Α.Ν. 2344/40 «Περί αιγιαλού και παραλίας, όπως καθορίστηκε η σύνθεσή της με την Υ 208/181/24.4.82 και το άρθρο 100 του Π.Δ. 284/88 (ΦΕΚ 128 και 165/88 τ.Α' Οργανισμός του Υπουργείου Οικονομικών), και συγκροτήθηκε με την 5576/7.11.2000 απόφαση της Επιθεώρησης Δυτικής Ελλάδας του ΥΠ.ΟΙΚ., συνήλθαμε σήμερα στο κατ'απόφαση της Κτηματικής Υπηρεσίας Ηλείας, ύστερα από το 632/30.3.2001, έγγραφο του προέδρου και μεταβήκαμε στην πιο πάνω περιοχή.

Αφού λάβαμε υπόψη:

1. Τις διατάξεις του Α.Ν. 2344/40 «Περί αιγιαλού και παραλίας».

2. Τις διατάξεις της παρ. 3 και 4 του άρθρου 23 του Ν. 1337/83.

3. Τις διατάξεις της 505/253/ΠΟΛ 69/30.3.84 διαταγής του Υπουργείου Οικονομικών.

4. Το τοπογραφικό διάγραμμα που συνέταξε η Γεωγραφική Υπηρεσία Στρατού (ΓΥΣ) το έτος 1984, για τον καθορισμό των οριογραμμών του αιγιαλού - παραλίας και παλαιού αιγιαλού στην περιοχή και ύστερα από εντολή του Υπουργείου Οικονομικών, σε κλίμακα 1:1000 και το οποίο ελεγχθεί για την ακρίβεια της αποτύπωσης, από τον Αλεξόπουλο Γεώργιο Πολ. Μηχανικό και θεωρήθηκε από τον ίδιο, ως Προϊστάμενο της Τ.Υ.Δ.Κ. Ν. Ηλείας, όπως ορίζει το άρθρο 20 του Ν. 719/77.

5. Τα πιο κάτω στοιχεία, που προέκυψαν ύστερα από την αυτοψία:

α) Μορφολογία εδάφους:

• Η ακτογραμμή είναι ευθεία, χωρίς μορφολογικές ιδιαιτερότητες και είναι εκτεθειμένη στην δράση των ανέμων και τον έντονο κυματισμό που αυτοί προξενούν.

• Μετά την ακτογραμμή η παράκτια ζώνη που εκτείνεται μέχρι την πρώτη σειρά θινών, έχει πλάτος από 20 έως 35 μέτρα περίπου.

• Ακολουθούν προς τα ανάντη 4 σειρές θινών από χονδρόκοκκο και λεπτό κόκκο άμμο, ύψους έως 12,00 μ. και πλάτους από 10 έως 150 μέτρων.

• Μεταξύ των θινών παρεμβάλλονται ταπεινώσεις του ανάγλυφου, με υφάλμυρα ύδατα, δηλαδή τενάγη, έλη και εποχιακές λίμνες.

Βασικό στοιχείο προσφοράς ιζήματος στην περιοχή αποτελεί και ο ποταμός Ακίδας που προσφέρει μεγάλες ποσότητες φερτών υλικών σε περιόδους βροχοπτώσεων.

β) Άλλα στοιχεία τα οποία έλαβε υπόψιν η επιτροπή είναι:

• Οι εκτάσεις που έχουν παραχωρηθεί με τα

252159/1932 και 252217/ 1933 παραχωρητήρια στον Θεοδωρόπουλο Δημήτριο απώτερο δικαιοπάροχο του Αλεξανδρόπουλου Νικολάου, συνολικού εμβαδού 12,00 στρεμμάτων.

- Η από Μάρτιο 1980 και 23-217 αεροφωτογραφία της Γεωγραφικής Υπηρεσίας Στρατού, σε κλίμακα 1:20.000 περίπου που αφορά την περιοχή.

- Η από Σεπτέμβριο 2000 έκθεση πραγματογνωμοσύνης των γεωλόγων του Ι.Γ.ΜΕ, για την περιοχή Ζαχάρως, που μπορεί να καλύπτει και την περιοχή των Σχίνων, αφού έχει την ίδια μορφολογία με αυτήν της Ζαχάρως.

- Η πραγματική κατάσταση στην περιοχή, δηλαδή ότι στην περιοχή υπάρχουν εκτεταμένες αμμοθίνες, άγονες (άμμος θαλάσσης), χωρίς ίχνη νομής ή κατοχής.

- Η 702/2000 απόφαση του Μονομελούς Πρωτοδικείου Ηλείας, με την οποία απορρίπτεται κατ' ουσίαν η έφεση των Κληρ. Δημ. Βασιλόπουλου, που διεκδικούσαν καταπατημένη δημόσια έκταση, στην παραλία των Σχίνων.

- Αιτήσεις εξαγοράς του Ν. 719/77, που έχουν υποβάλει στην περιοχή διάφοροι αυθαίρετοι κάτοχοι, που όμως ποτέ μέχρι σήμερα δεν είχαν προβεί σε πράξεις νομής ή κατοχής και η έκταση ήταν πάντα ελεύθερη.

- Οι πιο κάτω πάλαιότερες αποφάσεις Νομάρχη και τοπογραφικά διαγράμματα που αφορούν τον καθορισμό των οριογραμμών αιγιαλού, παραλίας και παλαιό αιγιαλό στην ίδια ακριβώς περιοχή:

1. 9222/10.9.1987 (ΦΕΚ 926/23.9.1987 τ.Δ')

2. 604/15.6.1993 (ΦΕΚ 746/7.7.1993 τ. Δ')

Σημειώνεται ότι για την πρώτη από τις πιο πάνω αποφάσεις, έχει γνωμοδοτήσει θετικά, με το Φ 187.2/324/87/4.8.1987 έγγραφό του το Γ.Ε.Ν. και η οποία γνωμοδότηση είχε χρησιμοποιηθεί και για την έκδοση της δεύτερης (2) απόφασης, λόγος για τον οποίο ακυρώθηκε από το ΣτΕ η δεύτερη απόφαση (δεν ήταν επίκαιρη η γνωμοδότηση του Γ.Ε.Ν.).

- Η 3944/1998 απόφαση του Σ.τ.Ε., με την οποία ακυρώνεται η 604/15.6.1993 (ΦΕΚ 746/7.7.1993 τ.Δ') απόφαση Νομάρχη Ηλείας, κατά το μέρος με το οποίο καθορίστηκε ο παλαιός αιγιαλός. Ο λόγος που έγινε η πιο πάνω ακύρωση (του παλαιού αιγιαλού), είναι ότι για τον καθορισμό του είχαν χρησιμοποιηθεί στοιχεία (γνωμοδοτήσεις κ.λπ.) τα οποία δεν ήταν επίκαιρα, δηλαδή για τυπικούς λόγους.

- Οι πιο κάτω γειτονικοί καθορισμοί των ορίων αιγιαλού - παραλίας και παλαιού αιγιαλού:

1. Ο καθορισμός στην παραλία Ζαχάρως που έγινε με την 899/7.9.1993 (ΦΕΚ 1346/7.10.1993 τ.Δ') απόφαση Νομάρχη Ηλείας.

2. Ο καθορισμός στην παραλία Κακοβάτου, που έγινε με την 951/17.9.93 (ΦΕΚ 1344/7.10.93 τ.Δ') απόφαση Νομάρχη Ηλείας

γ) Τα εμφανή ίχνη των αποτυπωμάτων του χειμερίου κύματος, αποφασίζουμε:

1. Καθορίζουμε πάνω στα τοπογραφικά διαγράμματα που συντάξει η Γεωγραφική Υπηρεσία Στρατού (ΓΥΣ) το έτος 1984 και σε κλίμακα 1:1000, τα οποία ελέγχθηκαν και θεωρήθηκαν από τον προϊστάμενο της Τ.Υ.Δ.Κ. Ν. Ηλείας, τις πιο κάτω οριογραμμές:

α) Με κόκκινη γραμμή την οριογραμμή του αιγιαλού, σημειούμενη με τα στοιχεία: Κ1, Κ2, Κ3, Κ4, Κ5, Κ6, Κ7, Κ8, Κ9, Κ10, Κ11, Κ12, Κ13, Κ14, Κ15.

β) Με κίτρινη γραμμή την οριογραμμή της παραλίας, σημειούμενη με τα στοιχεία Κ'1, Κ'2, Κ'3, Κ'4, Κ'5, Κ'6, Κ'7, Κ'8, Κ'9, Κ'10, Κ'11, Κ'12, Κ'13, Κ'14, Κ'15.

γ) Με μπλε γραμμή την οριογραμμή του παλαιού αιγιαλού, σημειούμενη με τα στοιχεία: Κ1, Κ'1, Κ''2, Κ''3, Κ''4, Κ''5, Κ''6, Κ''7, Κ''8, Κ''9, Κ''10, Κ''11, Κ''12, Κ''13, Κ''14, Κ''15, Κ''16, Κ''17, Κ''18, Κ''19, Κ''20, Κ''21, Κ''22, Κ''23, Κ''24, Κ''25, Κ''26.

2. Ορι οθετούμε και εξαιρούμε από τον παλαιό αιγιαλό την έκταση των δώδεκα (12) στρεμμάτων, η οποία αναφέρεται στα με 252159/1932 και 252217/1933 παραχωρητήρια του Υπουργείου Οικονομικών τα οποία είχαν εκδοθείς το όνομα του Δημητρίου Θεοδωρόπουλου, απώτερου δικαιοπάροχου του Νικολάου Αλεξανδρόπουλου.

3. Η οριοθέτηση γίνεται με βάση:

α) Το προς ανατολάς όριο του παραχωρητηρίου 252217/1933, που είναι οι ιδιοκτησίες των Κωστόπουλου και Σταματόπουλου, οι οποίες υπάρχουν και σήμερα.

β) Το προς βοράν όριο του παραχωρητηρίου 252159/1932, που είναι ο παλαιός δρόμος προς την παραλία και ο οποίος φαίνεται στην αεροφωτογραφία της ΓΥΣ.

γ) Το συνολικό εμβαδόν της εκτάσεως που αναγράφεται στα δύο παραχωρητήρια, δηλαδή τα 12.000 τ.μ. (4.000 + 8.000), σύμφωνα με το 1020490/1245/Α0010/31.3.1994 έγγραφο του Υπουργείου Οικονομικών.

4. Η ζώνη της παραλίας καθορίζεται σε 10,00 μέτρα, έπειδή δεν εξυπηρετούνται οι σκοποί της παραγράφου 1 του άρθρου 7 του Ν. 2344/40, δηλαδή για λόγους συγκοινωνίας και επικοινωνίας με τη θάλασσα (κατασκευή δρόμων).

5. Ο καθορισμός των πιο πάνω οριογραμμών γίνεται για τρίτη φορά.

6. Σημειώνεται πως οι οριογραμμές του αιγιαλού και παραλίας, καθορίζονται στα ίδια ακριβώς σημεία που είχαν καθορισθεί με τις 9222/10.9.1987 (ΦΕΚ 926/23.9.1987 τ.Δ') και 604/15.6.1993 (ΦΕΚ 746/7.7.1993 τ.Δ') αποφάσεις Νομάρχη Ηλείας.


Ο Πρόεδρος
ΝΙΚΟΣ Π. ΠΑΠΑΒΑΣΙΛΕΙΟΥ

Τα μέλη
ΓΙΩΡΓΟΣ ΑΛΕΞΟΠΟΥΛΟΣ, ΗΛΙΑΣ ΖΩΓΡΑΦΑΚΗΣ

ΤΟΠΟΓΡΑΦΙΚΟΝ Δ


ΚΛΙΜΑΣ 1: 000


ΓΕΩΓΡΑΦΙΚΗ ΥΠΟΜΕΣΙΑ ΣΤΡΑΤΟΥ

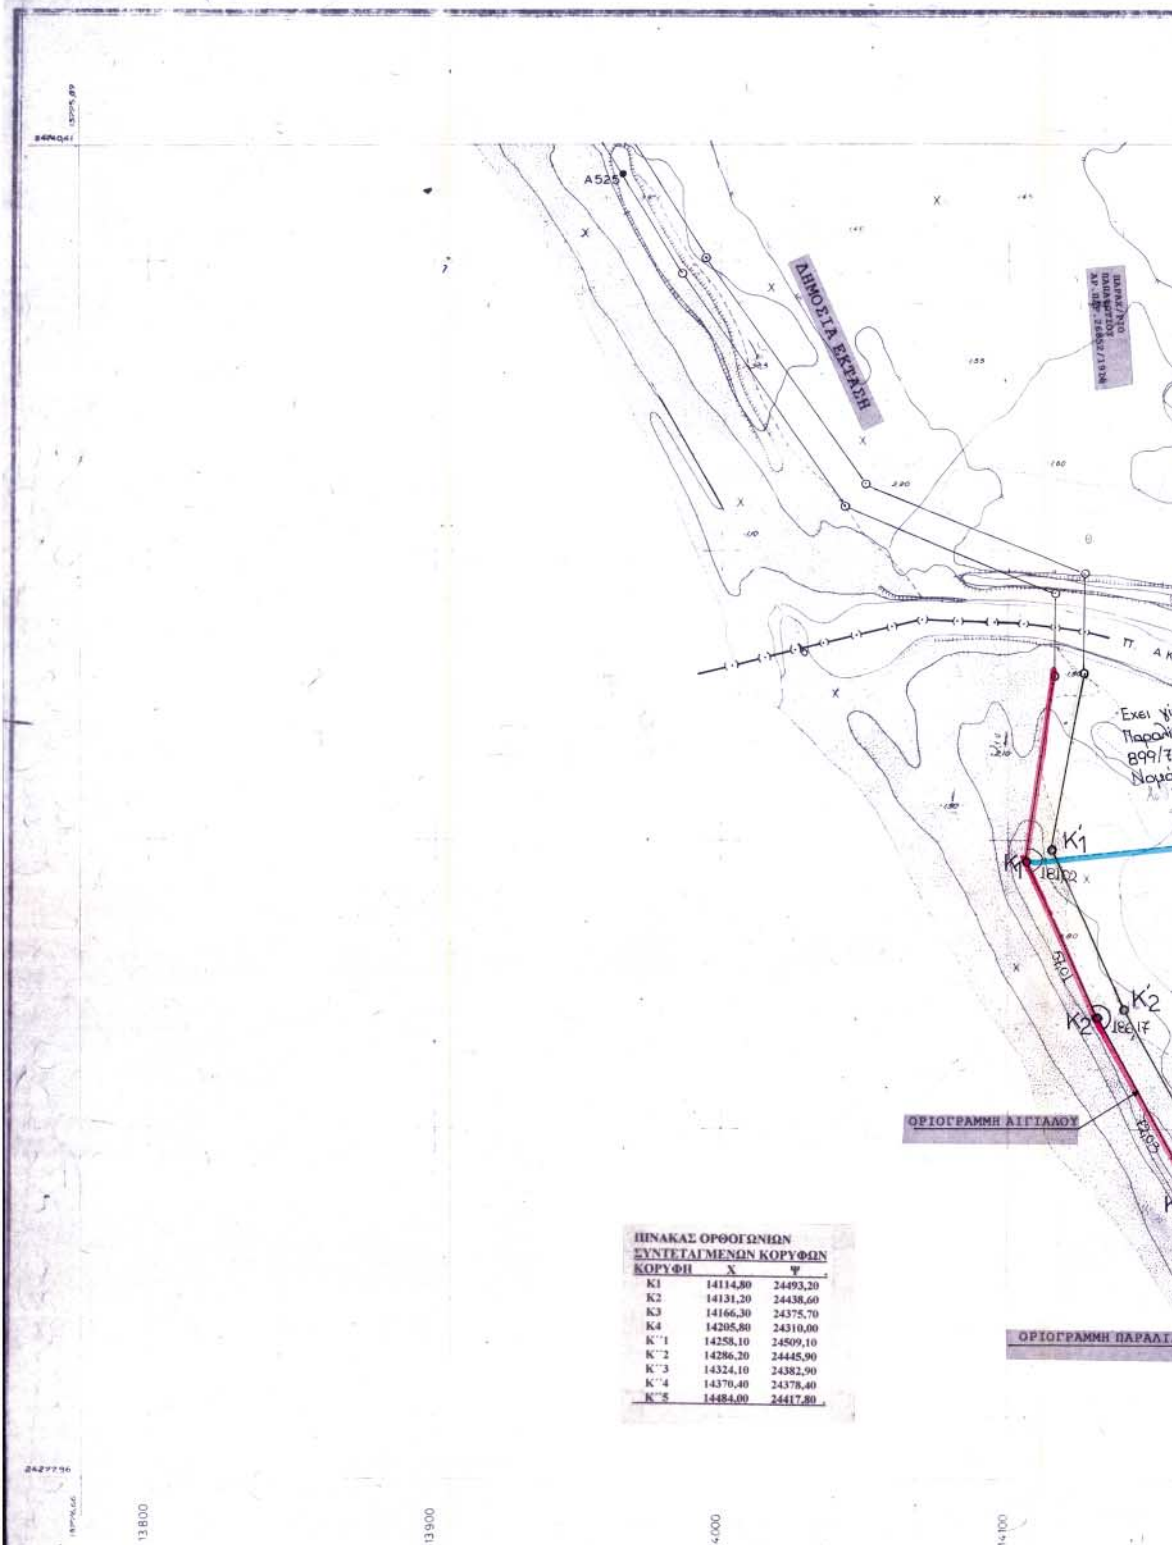

306

ANHKEI

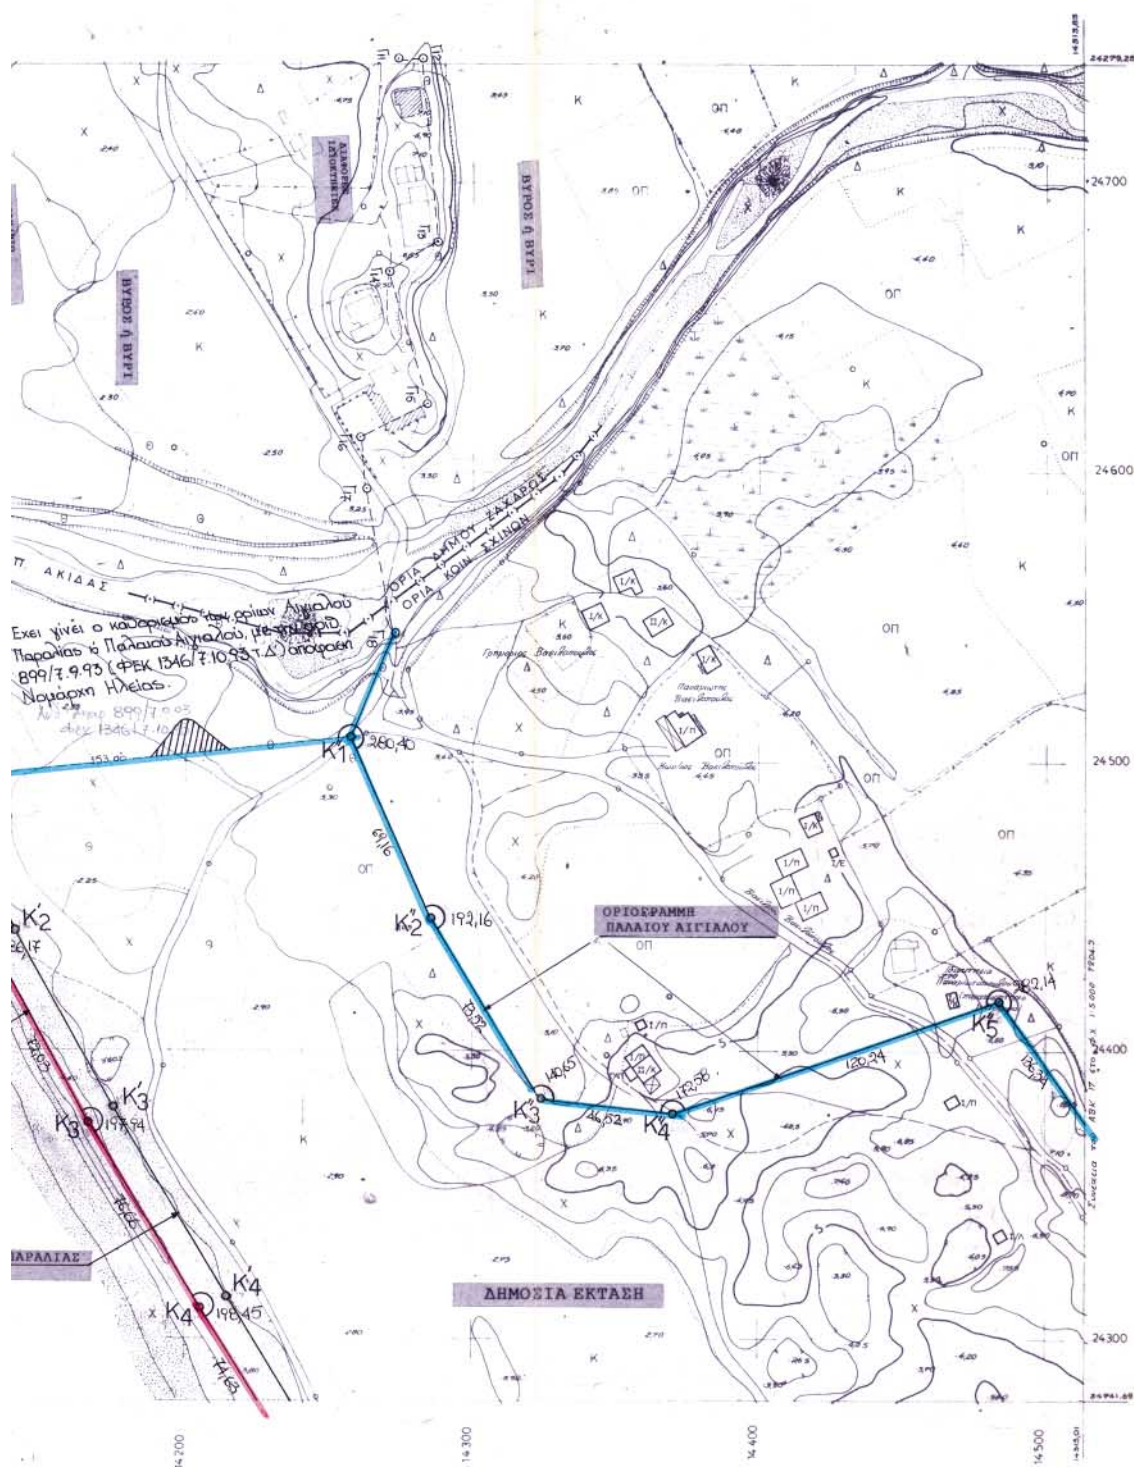

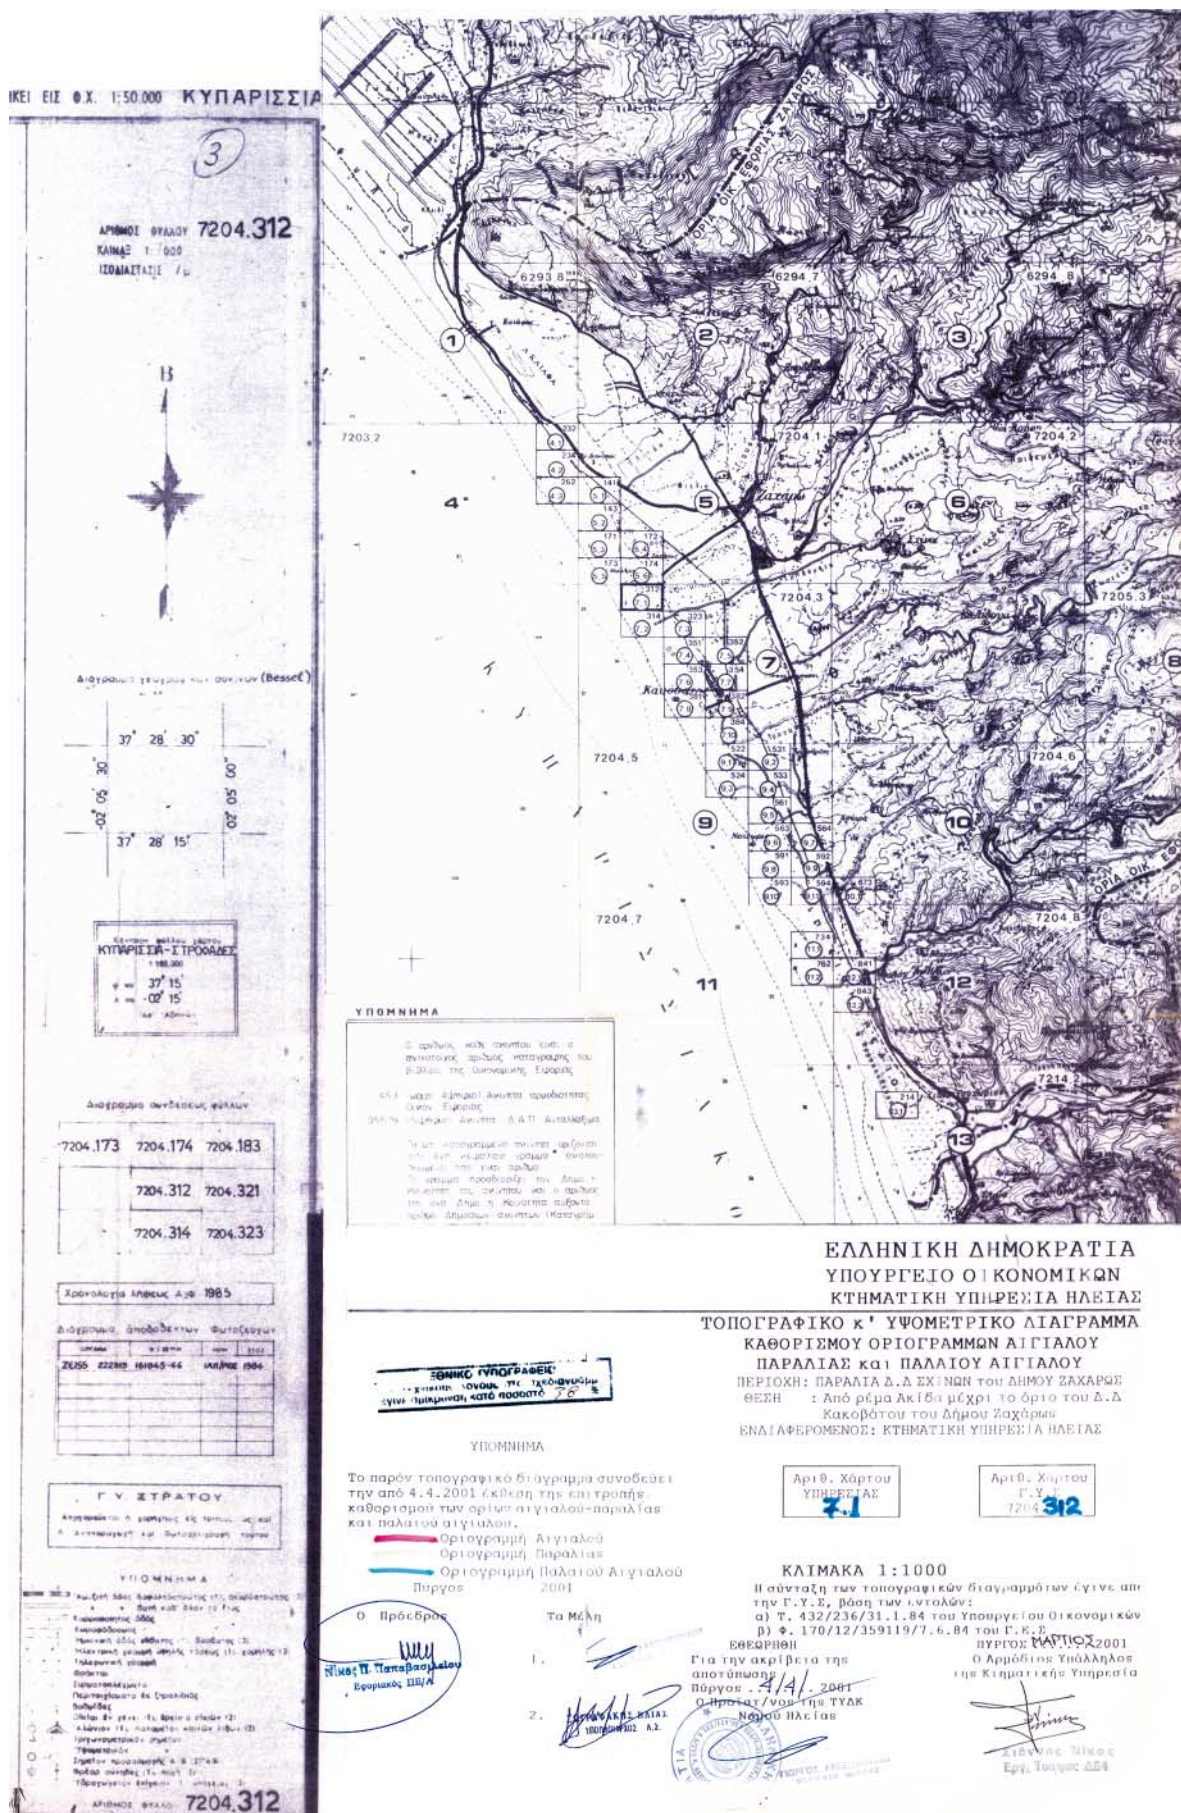


ΕΦΗΜΕΡΙΣ ΤΗΣ ΚΥΒΕΡΝΗΣΕΩΣ (ΤΕΥΧΟΣ ΤΕΤΑΡΤΟ)

ΤΟΠΟΓΡΑΦΙΚΟΝ ΔΙΑ

ΕΦΗΜΕΡΙΣ ΤΗΣ ΚΥΒΕΡΝΗΣΕΩΣ (ΤΕΥΧΟΣ ΤΕΤΑΡΤΟ)


ΚΑΙΝΑΣ 1:1000

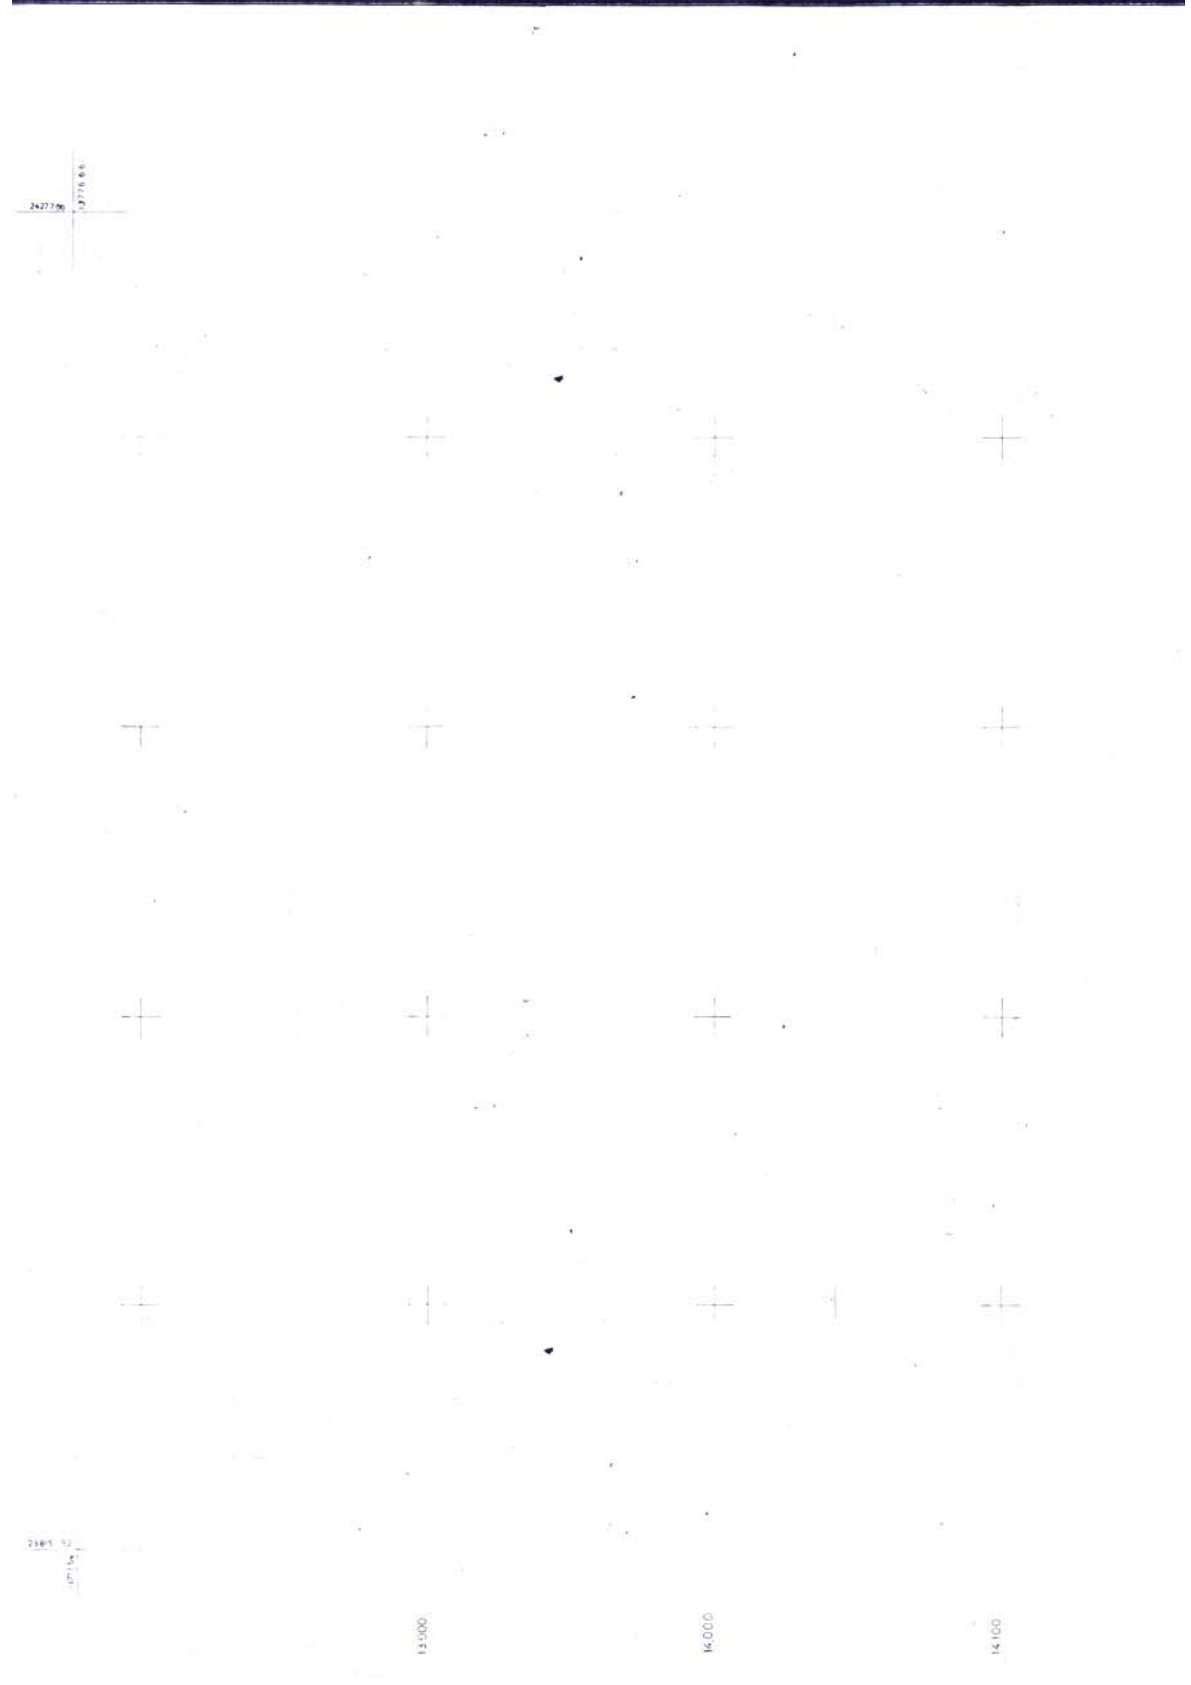


ΔΙΑΓΡΑΜΜΑ

1 000


ΑΝΗΚΕΙ

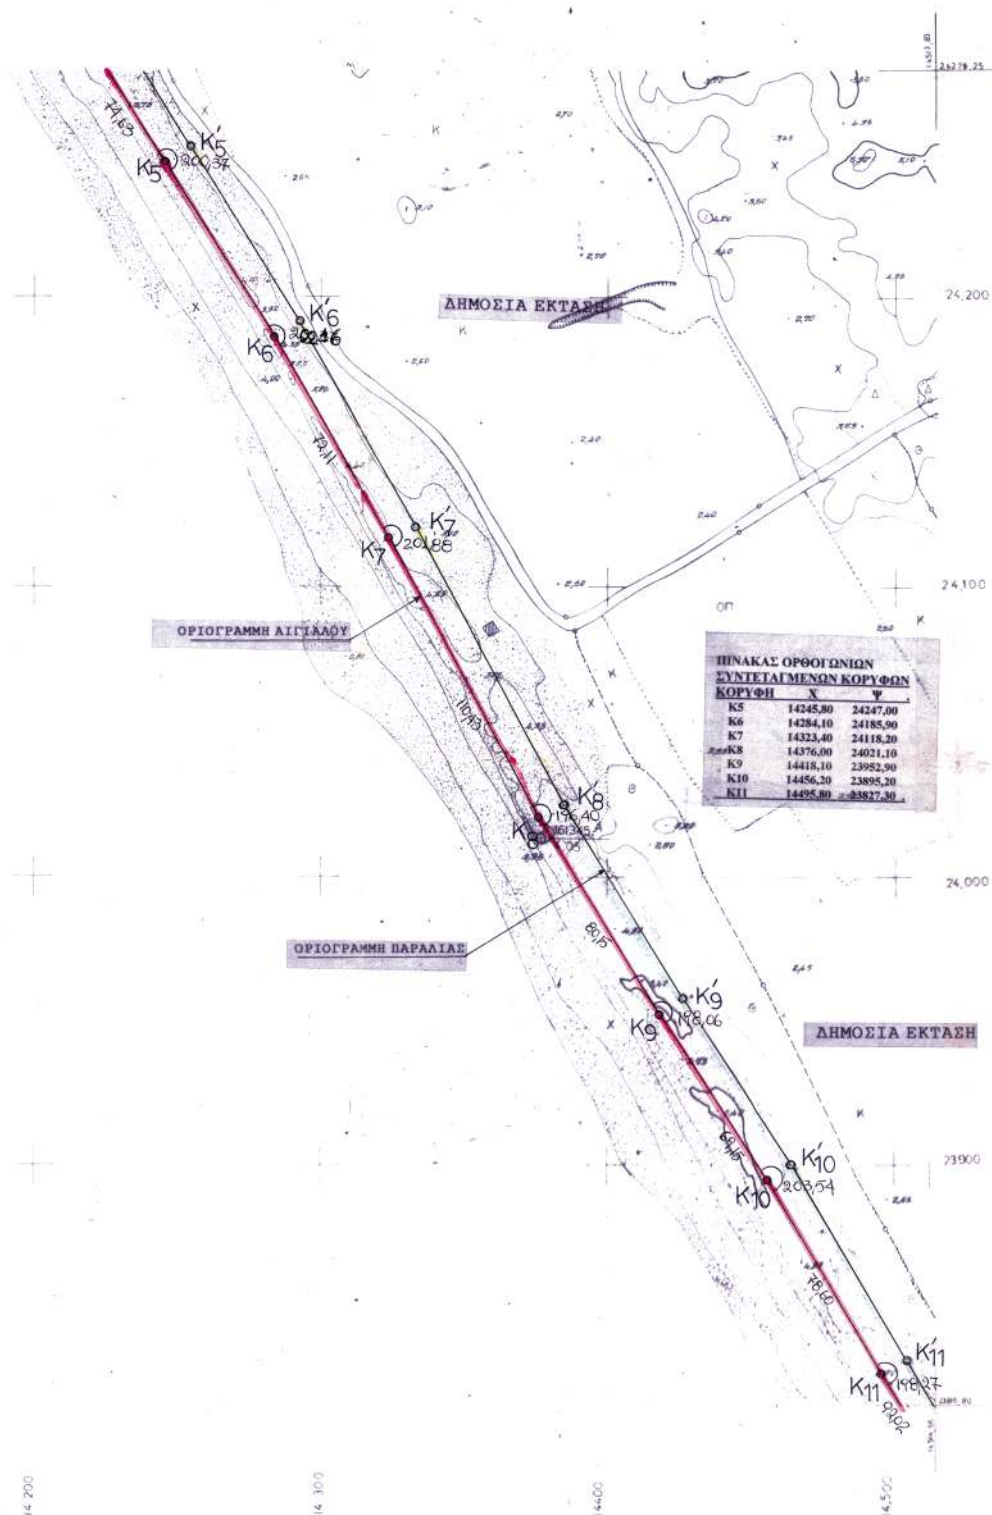

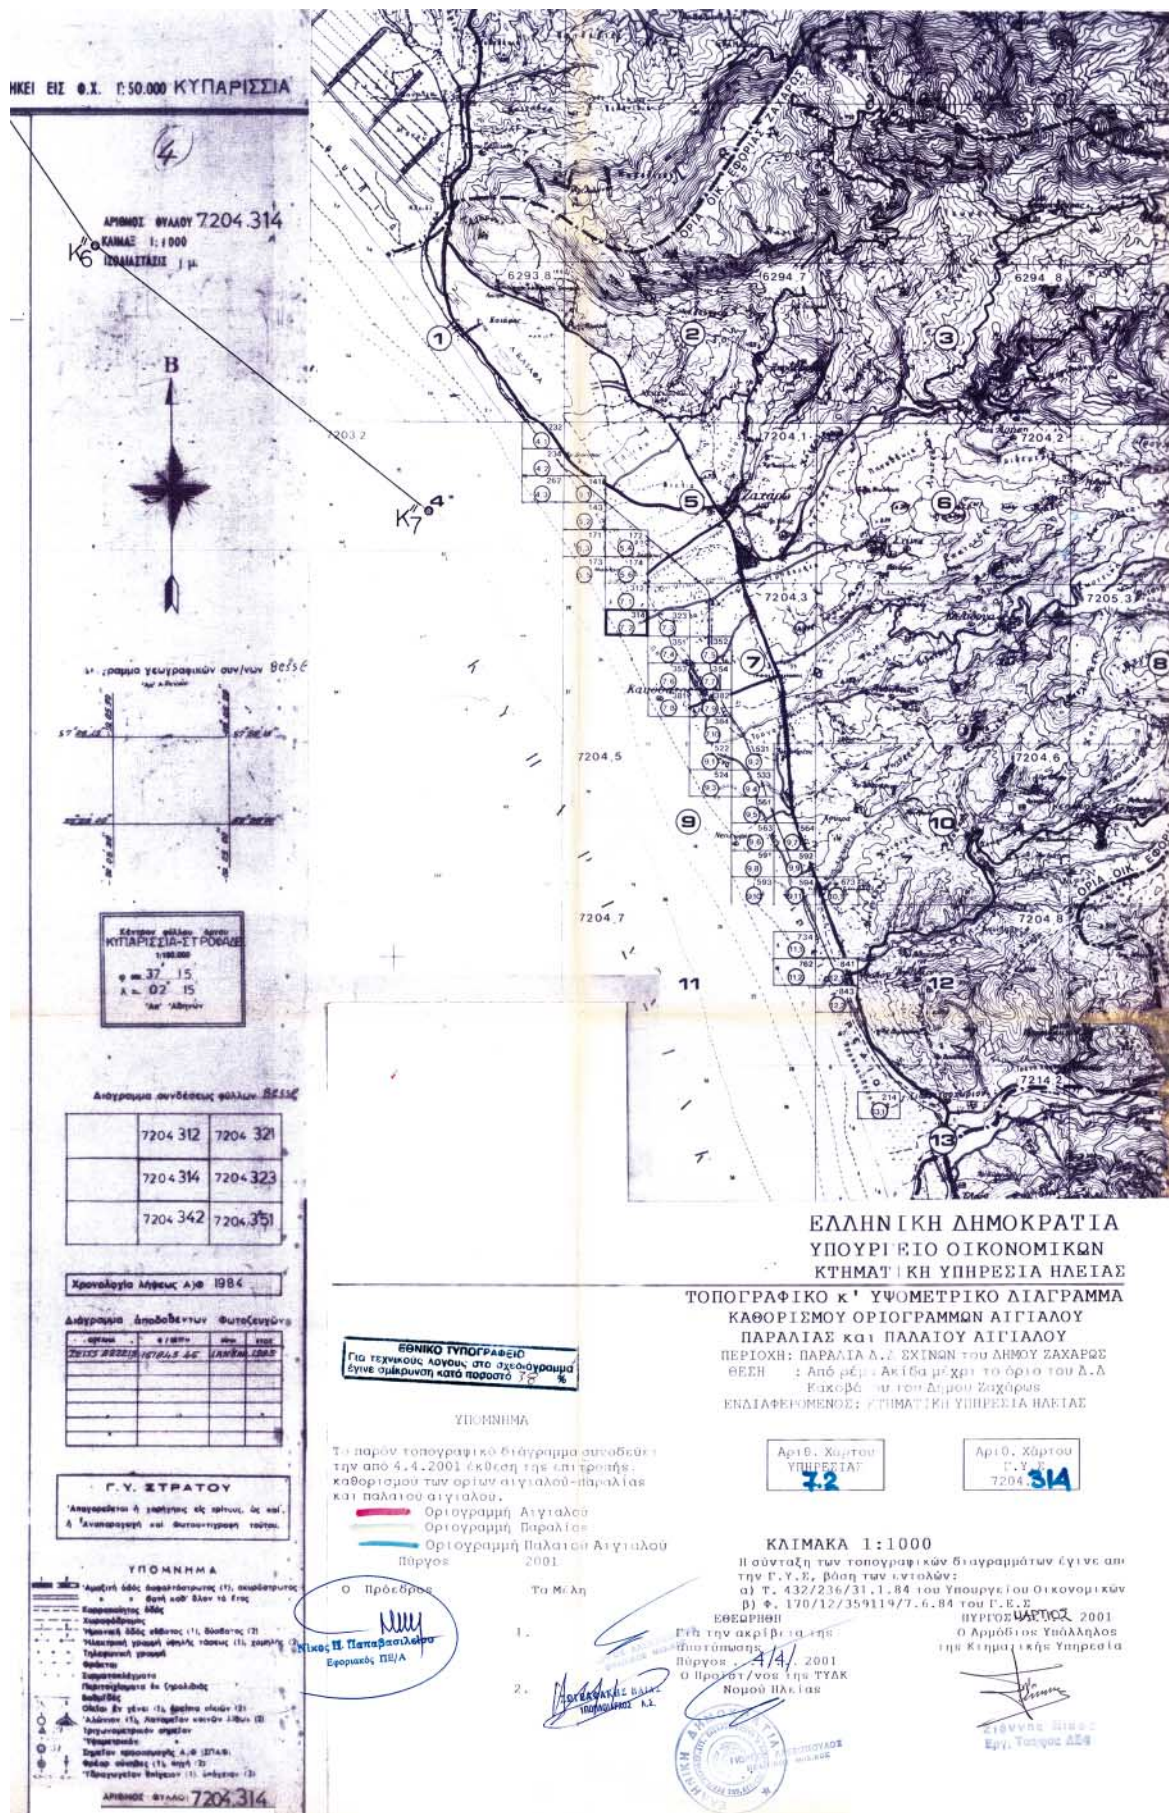

ΕΩΓΡΑΦΙΚΗ ΥΠΗΡΕΣΙΑ ΣΤΡΑΤΟΥ


KAMAΞ 1.1000

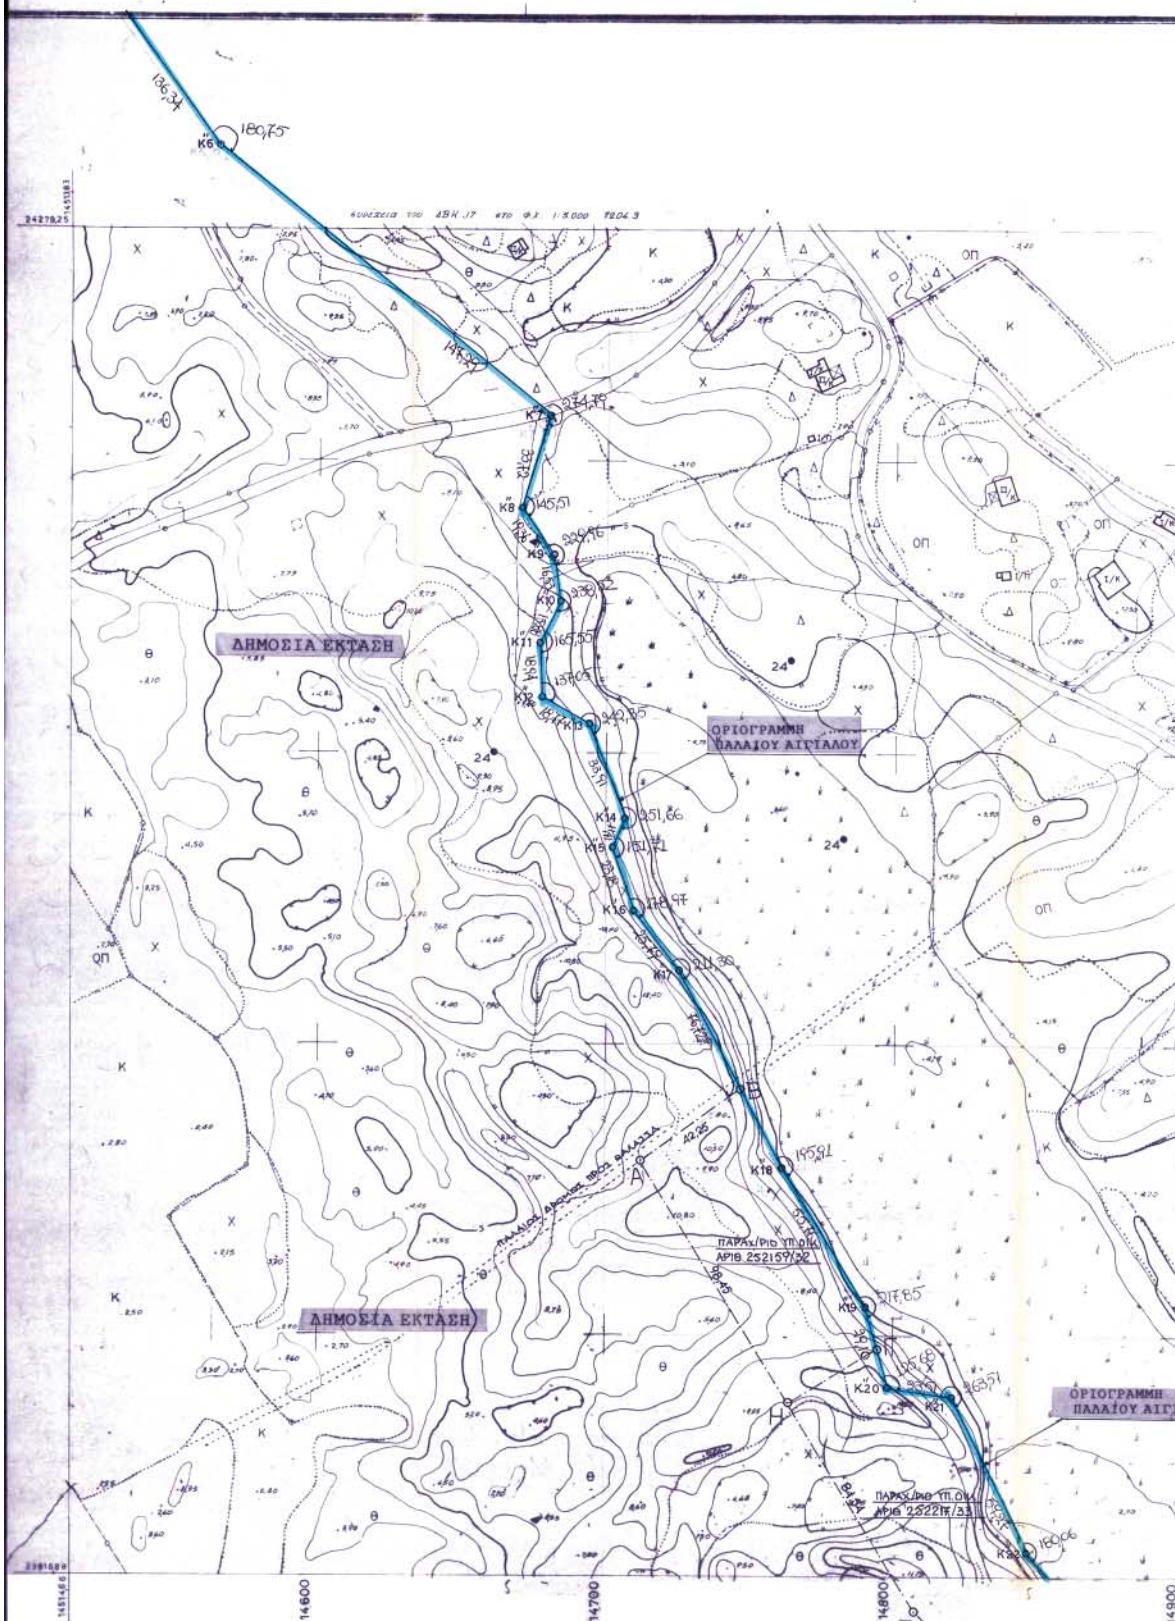


Ν ΔΙΑΓΡΑΜΜΑ

1: 1000

ΑΝΗ

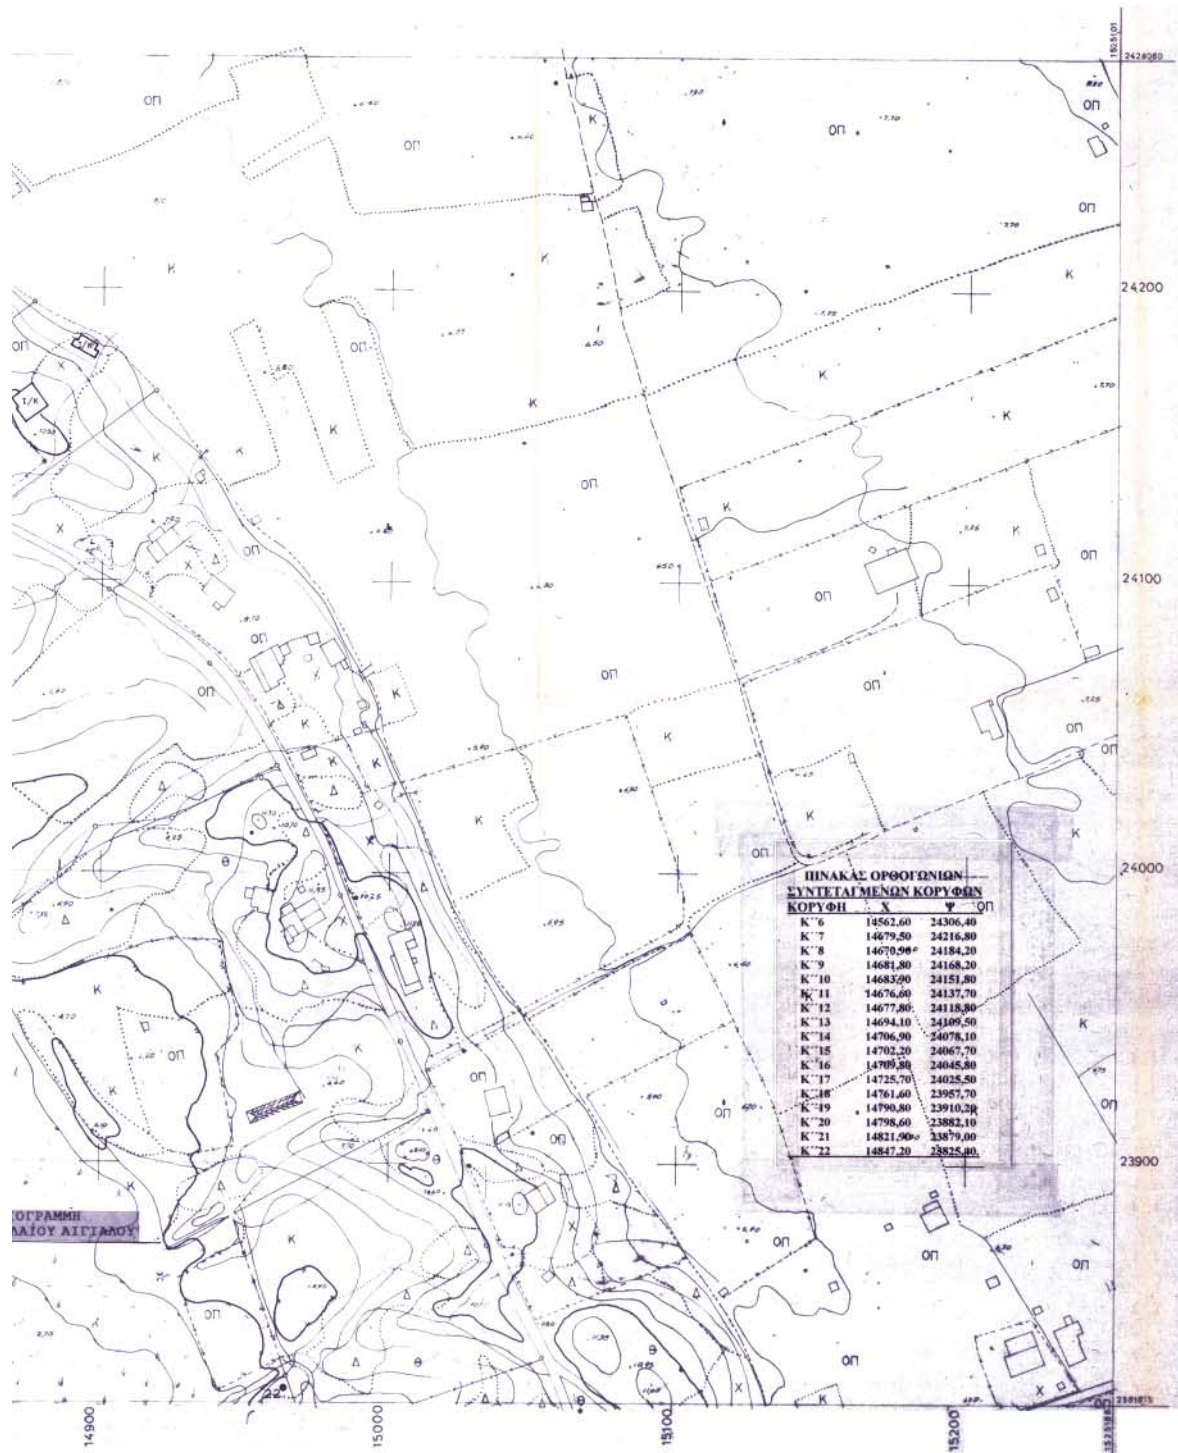


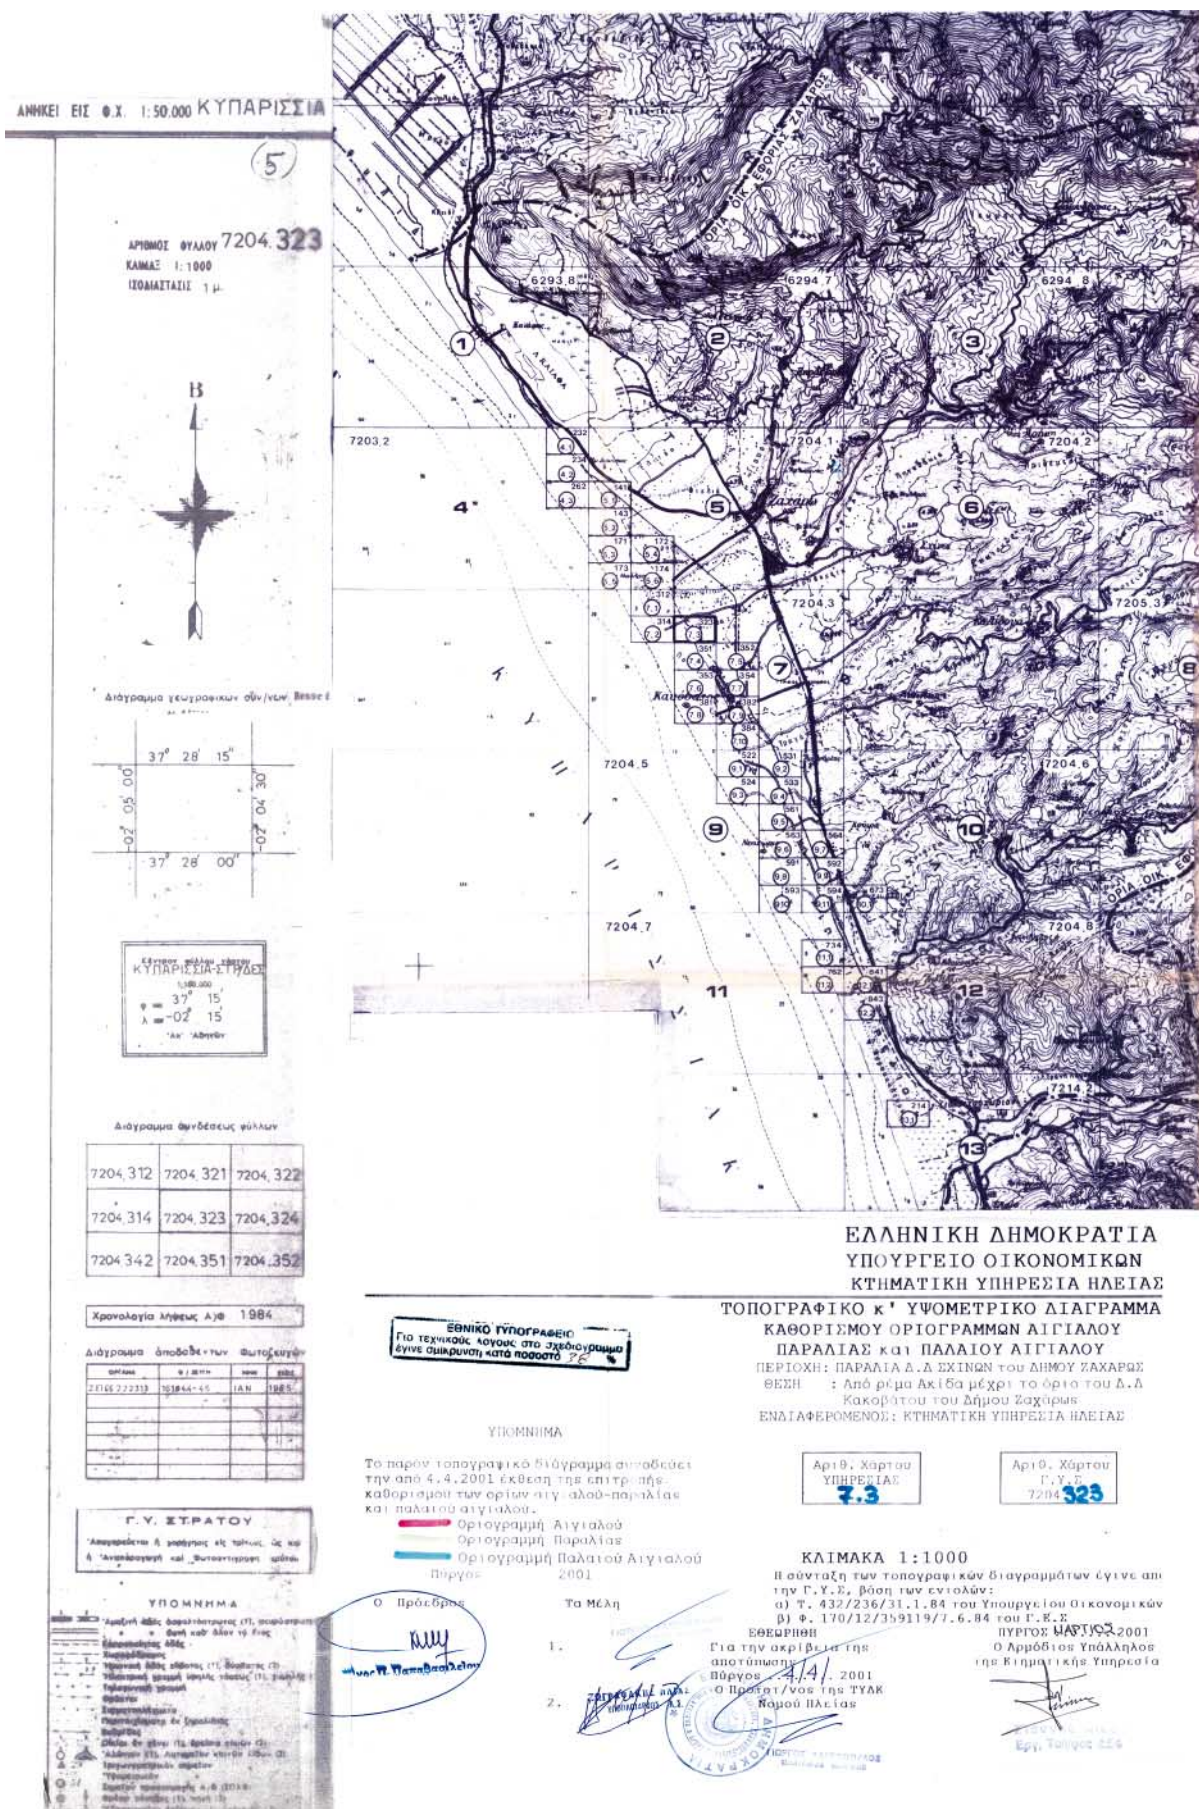

ΓΕΩΓΡΑΦΙΚΗ ΥΠΗΡΕΣΙΑ ΣΤΡΑΤΟΥ

ΤΟΠΟΓΡΑΦΙΚΟΝ ΔΙΑ


ΚΛΙΜΑΞ 1:1000

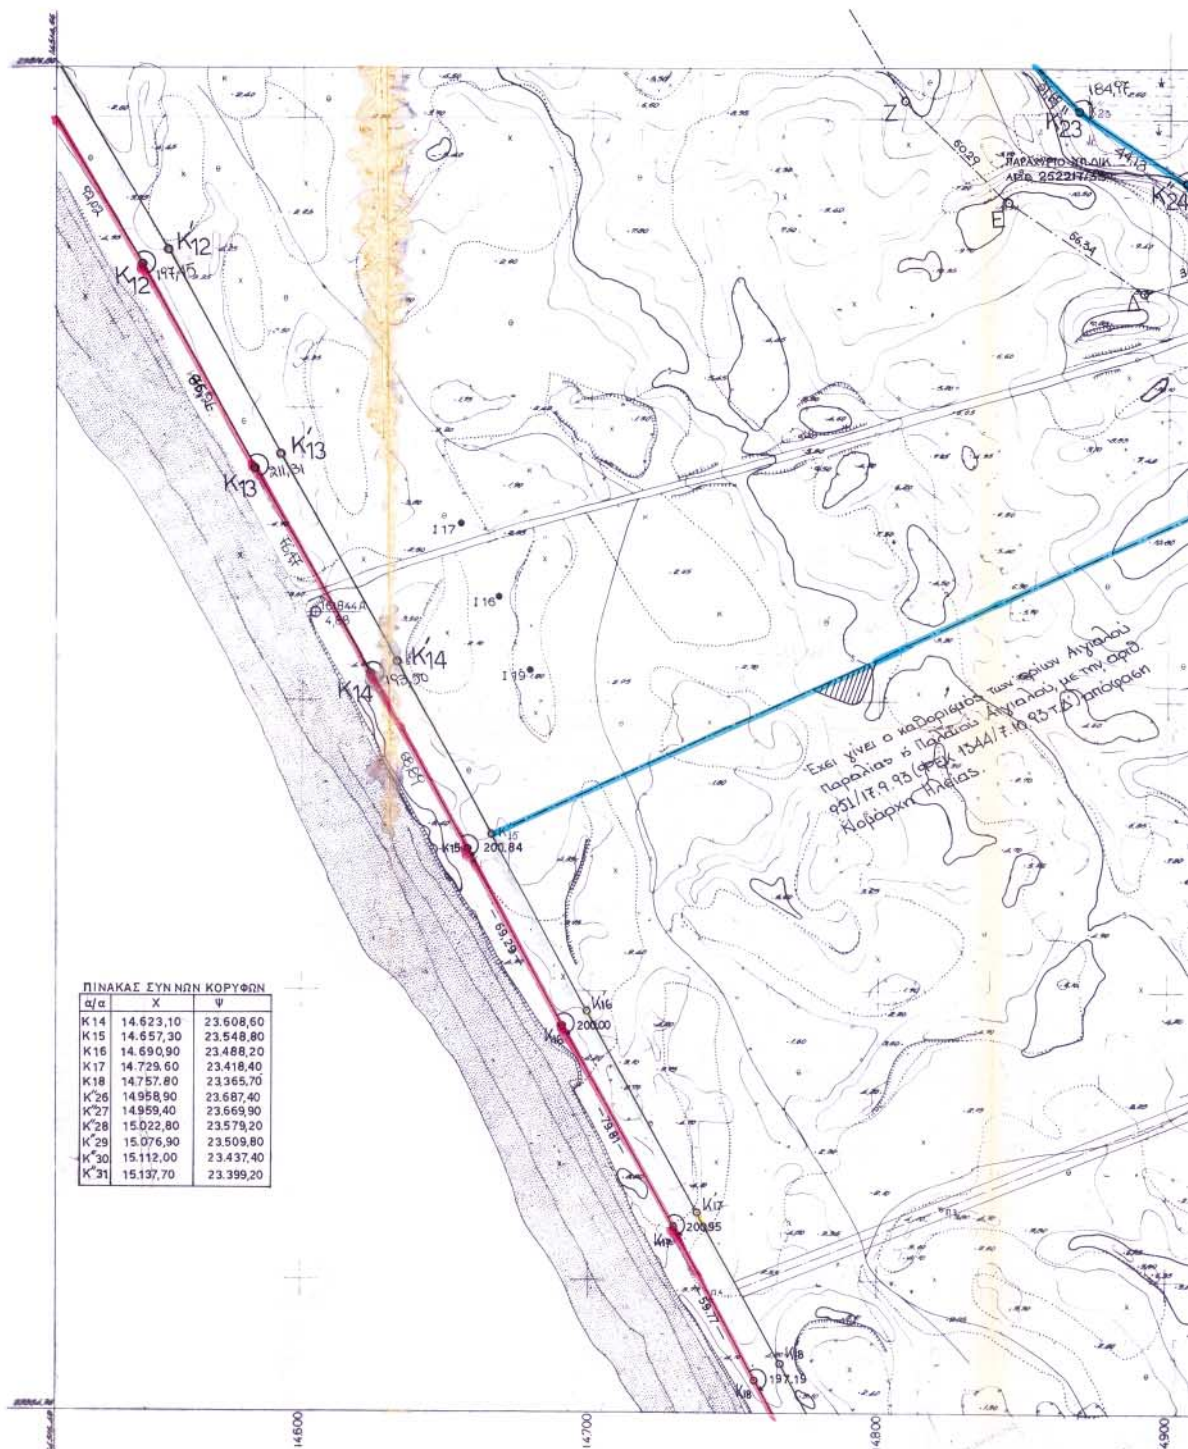

ΔΙΑΓΡΑΜΜΑ

1:1000

ΑΝΗΚΕΙ

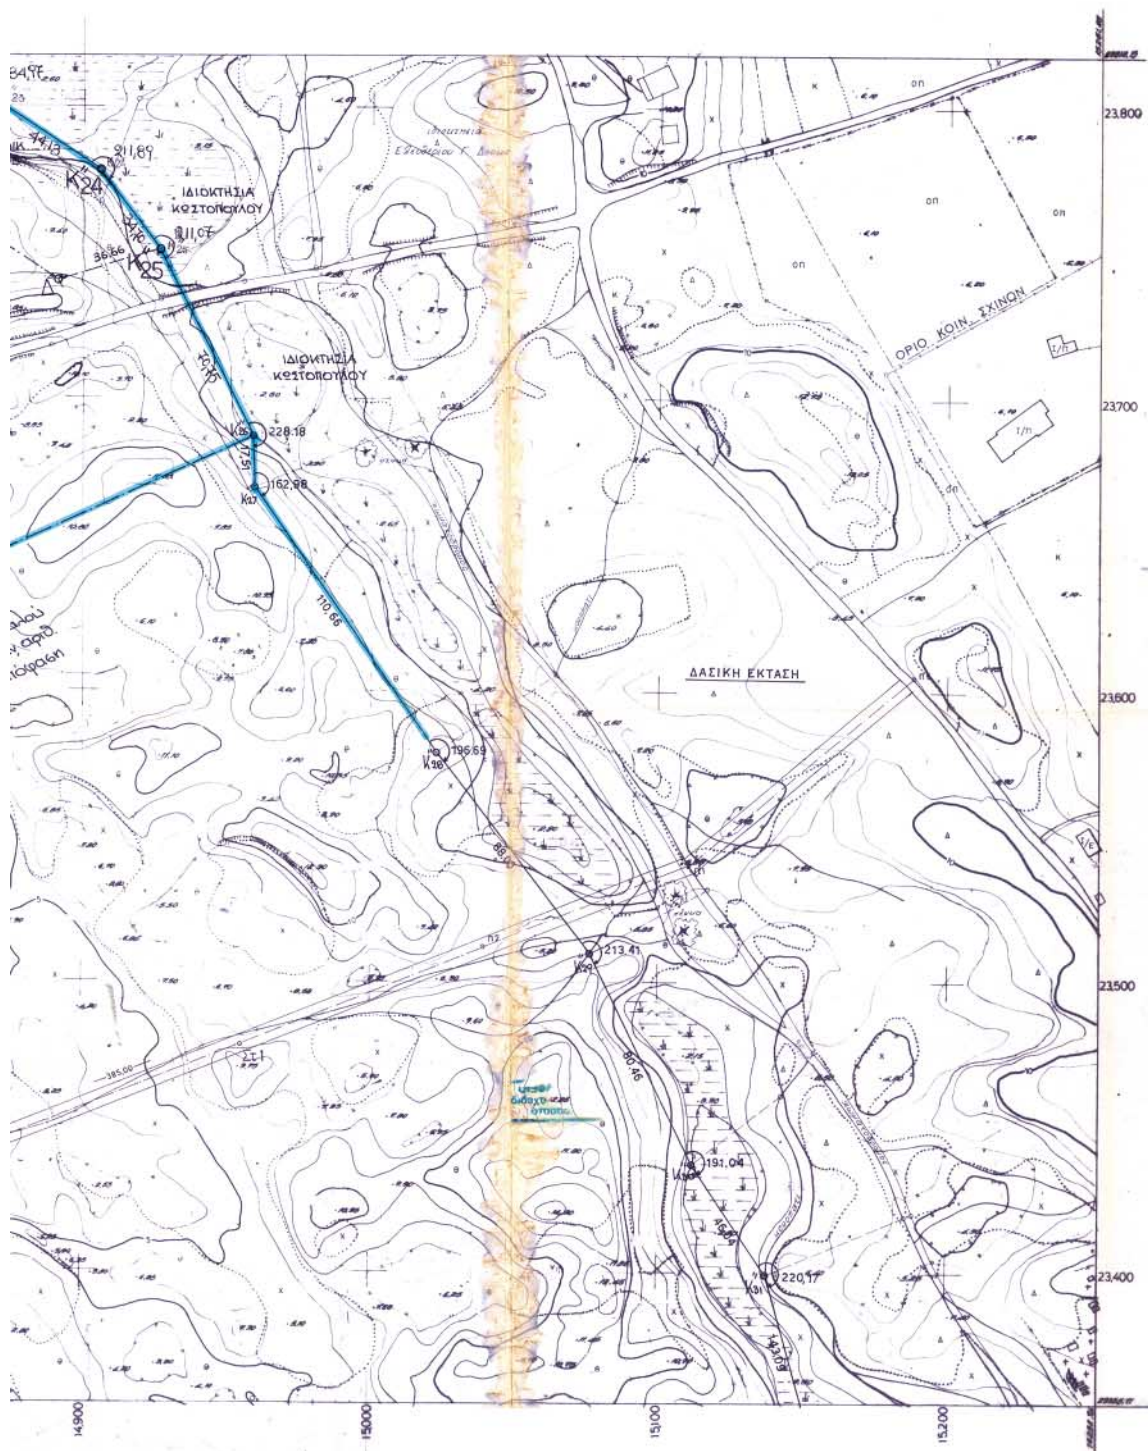



ΕΘΝΙΚΟ ΤΥΠΟΓΡΑΦΕΙΟ**ΕΦΗΜΕΡΙΔΑ ΤΗΣ ΚΥΒΕΡΝΗΣΕΩΣ**

ΚΑΠΟΔΙΣΤΡΙΟΥ 34 * ΑΘΗΝΑ 104 32 * TELEX 223211 YPET GR * FAX 210 52 21 004
ΗΛΕΚΤΡΟΝΙΚΗ ΔΙΕΥΘΥΝΣΗ: http: www.et.gr – e-mail: webmaster @ et.gr

Πληροφορίες Α.Ε. - Ε.Π.Ε. και λοιπών Φ.Ε.Κ.: 210 527 9000-4
Φωτοαντίγραφα παλαιών ΦΕΚ - ΒΙΒΛΙΟΘΗΚΗ - ΜΑΡΝΗ 8 - Τηλ. (210)8220885 - 8222924
Δωρεάν διάθεση τεύχους Προκηρύξεων ΑΣΕΠ αποκλειστικά από Μάρνη 8

ΠΕΡΙΦΕΡΕΙΑΚΑ ΓΡΑΦΕΙΑ ΠΩΛΗΣΗΣ Φ.Ε.Κ.

ΘΕΣΣΑΛΟΝΙΚΗ - Βασ. Όλγας 227	(2310) 423 956	ΛΑΡΙΣΑ - Διοικητήριο	(2410) 597449
ΠΕΙΡΑΙΑΣ - Ευριπίδου 63	(210) 413 5228	ΚΕΡΚΥΡΑ - Σαμαρά 13	(26610) 89 157
ΠΑΤΡΑ - Κορίνθου 327	(2610) 638 109		(26610) 89 105
	(2610) 638 110	ΗΡΑΚΛΕΙΟ - Πλ. Ελευθερίας 1	(2810) 396 409
ΙΩΑΝΝΙΝΑ - Διοικητήριο	(26510) 87215	ΛΕΣΒΟΣ - Αγ. Ειρήνης 10	(22510) 37 181
ΚΟΜΟΤΗΝΗ - Δημοκρατίας 1	(25310) 22 858		(22510) 37 187

ΤΙΜΗ ΠΩΛΗΣΗΣ ΦΥΛΛΩΝ ΕΦΗΜΕΡΙΔΟΣ ΤΗΣ ΚΥΒΕΡΝΗΣΕΩΣ**Σε έντυπη μορφή:**

- Για τα ΦΕΚ από 1 μέχρι 40 σελίδες 1 euro.
- Για τα ΦΕΚ από 40 σελίδες και πάνω η τιμή προσαυξάνεται κατά 0,05 euro για κάθε επιπλέον σελίδα.

Σε μορφή CD:

Τεύχος	Περίοδος	EURO	Τεύχος	Περίοδος	EURO
A.E. & Ε.Π.Ε.	Μηνιαίο	60	Αναπτυξιακών Πράξεων και Συμβάσεων (Τ.Α.Π.Σ.)	Ετήσιο	75
Α' και Β'	3μηνιαίο	75	Νομικών Προσώπων		
Α', Β' και Δ'	3μηνιαίο	90	Δημοσίου Δικαίου (Ν.Π.Δ.Δ.)	Ετήσιο	75
Α'	Ετήσιο	180	Δελτίο Εμπορικής και Βιομηχανικής Ιδιοκτησίας (Δ.Ε.Β.Ι.)	Ετήσιο	75
Β'	Ετήσιο	210	Ανωτάτου Ειδικού Δικαστηρίου	Ετήσιο	75
Γ	Ετήσιο	60	Διακηρύξεων Δημοσίων Συμβάσεων	Ετήσιο	75
Δ'	Ετήσιο	150			
Παράρτημα	Ετήσιο	75			

Η τιμή πώλησης του Τεύχους Α.Ε. & Ε.Π.Ε. σε μορφή CD - rom για δημοσιεύματα μετά το 1994 καθορίζεται σε 30 euro ανά τεμάχιο, ύστερα από σχετική παραγγελία.

Η τιμή διάθεσης φωτοαντιγράφων ΦΕΚ 0,15 euro ανά σελίδα

ΕΤΗΣΙΕΣ ΣΥΝΔΡΟΜΕΣ Φ.Ε.Κ.

Τεύχος	Σε έντυπη μορφή		Από το Internet	
	Κ.Α.Ε. Προϋπολογισμού	Κ.Α.Ε. ΤΑΠΕΤ	Κ.Α.Ε. Προϋπολογισμού	Κ.Α.Ε. ΤΑΠΕΤ
	2531	3512	2531	3512
	euro	euro	euro	euro
Α' (Νόμοι, Π.Δ., Συμβάσεις κτλ.)	205	10,25	176	8,80
Β' (Υπουργικές αποφάσεις κτλ.)	293	14,65	205	10,25
Γ' (Διορισμοί, απολύσεις κτλ. Δημ. Υπαλλήλων)	59	2,95	ΔΩΡΕΑΝ	- -
Δ' (Απαλλοτριώσεις, πολεοδομία κτλ.)	293	14,65	147	7,35
Αναπτυξιακών Πράξεων και Συμβάσεων (Τ.Α.Π.Σ.)	147	7,35	88	4,40
Ν.Π.Δ.Δ. (Διορισμοί κτλ. προσωπικού Ν.Π.Δ.Δ.)	59	2,95	ΔΩΡΕΑΝ	- -
Παράρτημα (Προκηρύξεις θέσεων ΔΕΠ κτλ.)	30	1,50	ΔΩΡΕΑΝ	- -
Δελτίο Εμπορικής και Βιομ/κής Ιδιοκτησίας (Δ.Ε.Β.Ι.)	59	2,95	30	1,50
Ανωτάτου Ειδικού Δικαστηρίου (Α.Ε.Δ.)	ΔΩΡΕΑΝ	-	ΔΩΡΕΑΝ	- -
Προκηρύξεων Α.Σ.Ε.Π.	ΔΩΡΕΑΝ	-	ΔΩΡΕΑΝ	- -
Ανωνύμων Εταιρειών & Ε.Π.Ε.	2.054	102,70	587	29,35
Διακηρύξεων Δημοσίων Συμβάσεων (Δ.Δ.Σ.)	205	10,25	88	4,40
Α', Β' και Δ'			352	17,60

Το κόστος για την ετήσια συνδρομή σε ηλεκτρονική μορφή για τα προηγούμενα έτη προσαυξάνεται πέραν του ποσού της ετήσιας συνδρομής του έτους 2003 κατά 6 euro ανά έτος παλαιότητας και κατά τεύχος

- * Οι συνδρομές του εσωτερικού προπληρώνονται στις ΔΟΥ που δίνουν αποδεικτικό είσπραξης (διπλότυπο) το οποίο με τη φροντίδα του ενδιαφερομένου πρέπει να στέλνεται στην Υπηρεσία του Εθνικού Τυπογραφείου.
- * Η πληρωμή του υπέρ ΤΑΠΕΤ ποσού που αντιστοιχεί σε συνδρομές, εισπράττεται και από τις ΔΟΥ.
- * Οι συνδρομητές του εξωτερικού έχουν τη δυνατότητα λήψης των δημοσιευμάτων μέσω internet, με την καταβολή των αντίστοιχων ποσών συνδρομής και ΤΑΠΕΤ.
- * Οι Νομαρχιακές Αυτοδιοικήσεις, οι Δήμοι, οι Κοινότητες ως και οι επιχειρήσεις αυτών πληρώνουν το μισό χρηματικό ποσό της συνδρομής και ολόκληρο το ποσό υπέρ του ΤΑΠΕΤ.
- * Η συνδρομή ισχύει για ένα χρόνο, που αρχίζει την 1η Ιανουαρίου και λήγει την 31η Δεκεμβρίου του ίδιου χρόνου. Δεν εγγράφονται συνδρομητές για μικρότερο χρονικό διάστημα.
- * Η εγγραφή ή ανανέωση της συνδρομής πραγματοποιείται το αργότερο μέχρι την 31ην Δεκεμβρίου κάθε έτους.
- * Αντίγραφα διπλοτύπων, ταχυδρομικές επιταγές και χρηματικά γραμμάτια δεν γίνονται δεκτά.

Οι υπηρεσίες εξυπηρέτησης των πολιτών λειτουργούν καθημερινά από 08.00' έως 13.00'