



04013901912030008



13667

ΕΦΗΜΕΡΙΣ ΤΗΣ ΚΥΒΕΡΝΗΣΕΩΣ

ΤΗΣ ΕΛΛΗΝΙΚΗΣ ΔΗΜΟΚΡΑΤΙΑΣ

ΤΕΥΧΟΣ ΤΕΤΑΡΤΟ

Αρ. Φύλλου 1390

19 Δεκεμβρίου 2003

ΠΕΡΙΕΧΟΜΕΝΑ

ΑΠΟΦΑΣΕΙΣ

Καθορισμός ορίων αιγιαλού - παραλίας στη θέση «Σωρός» Παναγίτσας Δροσιάς, Δ. Ανθηδώνος, Ν. Ευβοίας και επανακαθορισμός μεταξύ των τομών Α-Α & Β-Β 1
Κήρυξη αναδασωτέας έκτασης 7,300 στρεμμάτων, στην θέση «Δίδυμα» Δημοτικού διαμερίσματος Βάλτας, Δήμου Γαργαλιάνων, Νομού Μεσσηνίας. 2

ΑΠΟΦΑΣΕΙΣ

Αριθ. 1083730/7508/Β0010 (2)
Καθορισμός ορίων αιγιαλού - παραλίας στη θέση «Σωρός» Παναγίτσας Δροσιάς, Δ. Ανθηδώνος, Ν. Ευβοίας και επανακαθορισμός μεταξύ των τομών Α-Α & Β-Β.

Ο ΥΦΥΠΟΥΡΓΟΣ ΟΙΚΟΝΟΜΙΑΣ ΚΑΙ ΟΙΚΟΝΟΜΙΚΩΝ

Έχοντας υπόψη:

1. Τις διατάξεις του Ν. 2971/2001 (ΦΕΚ 285 τ.Α'/19.12.2001) «Περί αιγιαλού και παραλίας».
2. Τις διατάξεις του Ν.Δ. 439/70 «περί συμπλήρωσης των διατάξεων περί αιγιαλού».
3. Τις διατάξεις του Ν. 3200/1955 «περί διοικητικής αποκέντρωσης» όπως αυτές τροποποιήθηκαν και ισχύουν σήμερα με τα Ν.Δ. 532/1970, Β.Δ. 704/1970, Β.Δ. 705/1970, Β.Δ. 192/1972, Π.Δ. 71/1984, Π.Δ. 347/1986, Ν. 2026/1992 και Π.Δ. 97/1993.
4. Τις διατάξεις του άρθρου 19 παρ. 5 του Ν. 2344/95, του άρθρου 52 παρ. 6 Ν. 2218/94, του άρθρου 4 παρ. 7 του Ν. 2240/94, δυνάμει των οποίων αρμοδιότητες του Υπουργείου Οικονομικών που είχαν μεταβιβασθεί στους Νομάρχες ανήκουν στον Περιφερειακό Δ/ντή, σε συνδυασμό με αυτές του άρθρου 14 παρ. 2 του Ν. 2399/96 με τις οποίες προβλέπεται η κατάργηση των θέσεων των Περιφερειακών Δ/ντών, οι αρμοδιότητες πλέον του οποίου περιήλθαν στο Γενικό Γραμματέα της Περιφέρειας και ασκούνται από τον Αναπληρωτή Περιφερειακό Δ/ντή.
5. Τις διατάξεις του τέταρτου εδαφίου της παρ.2 του άρθρου 1 και της παρ.6 του ιδίου άρθρου του Ν. 2503/1997 «Διοίκηση, οργάνωση, στελέχωση της Περιφέρειας, ρύθμιση θεμάτων για την Τοπική Αυτοδιοίκηση και άλλες διατάξεις» (ΦΕΚ 107/Α), σύμφωνα με τις οποίες οι Περιφερειακές Υπηρεσίες του Υπουργείου Οικονομικών, που συγκροτούσαν την Περιφερειακή Διοίκηση του Νομού ή της

Νομαρχίας, δεν υπήχθησαν στην ενιαία οργανική μονάδα της Περιφέρειας, ούτε καταργήθηκαν, αλλά αποτελούν από 1.9.1997, Υπηρεσίες του Υπουργείου Οικονομικών.

6. Το 28979/31.7.1997 έγγραφο της Δ/σης Διοίκησης του Υπουργείου Εσωτερικών, Δημ. Διοίκησης και Αποκέντρωσης, σύμφωνα με το οποίο οι αρμοδιότητες του Γενικού Γραμματέα της Περιφέρειας σε θέματα Υπηρεσιών του Υπουργείου Οικονομικών, μεταφέρονται από 1.9.1997 στον Υπουργό Οικονομικών.

7. Την 1065956/863/Α0006/15.7.03 (ΦΕΚ 985/τ.Β'/6.7.2003) κοινή απόφαση των Πρωθυπουργού και Υπουργού Οικονομίας και Οικονομικών, «περί ανάθεσης αρμοδιοτήτων του Υπουργού Οικονομίας και Οικονομικών στους Υφυπουργούς».

8. Την 1115093/1378/Α0006/17.12.2001 (ΦΕΚ 1720/τ.Β'/21.12.2001) απόφαση του Υφυπουργού Οικονομικών, περί μεταβίβασης αρμοδιοτήτων του Υφυπουργού Οικονομικών, στο Γενικό Γραμματέα, στους Γενικούς Διευθυντές κ.λ.π. του Υπουργείου Οικονομικών, όπως αυτή τροποποιήθηκε με την 1041136/468/Α0006/18.5.2002 (ΦΕΚ 633/22.5.2002 τ.Β') Απόφαση του Υφυπουργού Οικονομίας και Οικονομικών.

9. Την από 4.7.2003 έκθεση της κατά το άρθρο 3 του Ν.2971/01 αρμόδιας Επιτροπής καθορισμού των ορίων αιγιαλού - παραλίας στη θέση «Σωρός» Παναγίτσας Δροσιάς, Δ. Ανθηδώνος, Ν. Ευβοίας το από Μάιο 2003 τοπογραφικό διάγραμμα που συντάχθηκε από τον Τοπογράφο Μηχανικό Εμμ. Γ. Βαλσαμή με κλίμακα 1:500 σε μία πινακίδα, ελέγχθηκε για την ακρίβεια της αποτύπωσης στις 2.6.03 από την Ε Κατσάλη τοπογρ. μηχανικό και θεωρήθηκε από τον Αν. Γιαννόπουλο πολ. μηχανικό στις 4.6.2003.

10. Το 544.5/743/03/12.8.2003 έγγραφο του Γενικού Επιτελείου Ναυτικού, αποφασίζουμε:

Επικυρώνουμε την από 4.7.2003 Έκθεση της κατά το άρθρο 3 του Ν. 2971/01 Επιτροπής καθορισμού των ορίων αιγιαλού - παραλίας στη θέση «Σωρός» Παναγίτσας Δροσιάς, Δ. Ανθηδώνος Ν. Ευβοίας καθώς και το από Μάιο 2003 τοπογρ. διάγραμμα κλίμακας 1.500 σε μία πινακίδα που συντάχθηκε από τον τοπογρ. μηχανικό Εμμ. Γ. Βαλσαμή, ελέγχθηκε στις 2.6.2003 από την μηχανικό Ε. Κατσάλη και θεωρήθηκε στις 4.6.2003 από τον πολ. μηχανικό Αν. Γιαννόπουλο.

Στο παραπάνω τοπογραφικό διάγραμμα καθορίστηκε η οριογραμμή του αιγιαλού με κόκκινη συνεχή πολυγωνική γραμμή με στοιχεία 1, 2 10, 11.

Η οριογραμμή της παραλίας με κίτρινη συνεχή πολυγωνική γραμμή με στοιχεία 1', 2' ... 10', 11' σε σταθερή από-

σταση 15 μέτρων από την οριογραμμή του αιγιαλού, για να εξυπηρετηθούν οι σκοποί της παρ.2 του άρθρου 1 του Ν.2971/2001. Μεταξύ των τομών Α-Α και Β-Β επαναχαράσσονται οι οριογραμμές αιγιαλού - παραλίας.

Δεν υφίσταται παλαιός αιγιαλός.

Δεν υπάρχουν κτίσματα στη ζώνη παραλίας παρά μόνο περιφράξεις.

Καταργείται η 28903/31.7.70 (ΦΕΚ 206 τ.Δ' 23.9.70) απόφαση Νομάρχη Ευβοίας.

Η απόφαση αυτή μαζί με την έκθεση της Επιτροπής και το τοπογραφικό διάγραμμα να δημοσιευθούν στην Εφημερίδα της Κυβερνήσεως.

Αθήνα, 24 Νοεμβρίου 2003

Με εντολή Υφυπουργού

Ο Γενικός Διευθυντής

Δημ. Περιουσίας και Εθν. Κληρ/των

ΣΠ. Ι. ΣΤΑΘΗΣ

ΕΚΘΕΣΗ ΕΠΙΤΡΟΠΗΣ

ΚΑΘΟΡΙΣΜΟΥ ΟΡΙΩΝ ΑΙΓΙΑΛΟΥ ΠΑΡΑΛΙΑΣ

Για τον καθορισμό το πρώτον των ορίων του αιγιαλού - παραλίας στη θέση "Σωρός", Παναγίτσας Δροσιάς, Δήμου Ανθηδώνας, Ν. Ευβοίας και επανακαθορισμό των ορίων μεταξύ των τομών Α-Α και Β-Β, που είχαν επικυρωθεί με την 28903/70 (ΦΕΚ 206 τ.Δ'/70) απόφαση Νομάρχη Ευβοίας.

Στη Δροσιά σήμερα 4.7.2003, ημέρα Παρασκευή, οι υπογραφόμενοι:

1) Αθηνά Μπούρικα, τοπ/φος μηχ/κός ΠΕ/Α, αναπλ/τρια Προϊσταμένης Κτηματικής Υπηρεσίας Εύβοίας, σαν Πρόεδρος,

2) Δημήτρης Προκάκης, τοπ/φος μηχ/κός ΠΕ/Δ, υπάλληλος της Κτηματικής Υπηρεσίας Εύβοίας σαν μέλος,

3) Παναγιώτης Μοίρας, πλωτάρχης Λ.Σ., αναπλ/τής Λιμενάρχη Κ.Λ/Χ Χαλκίδας, σαν μέλος, (κωλυομένου του τακτικού μέλους).

4) Χαράλαμπος Σκούντζος, τοπ/φος μηχ/κός ΠΕ/Α, αναπλ/τής Δ/ντή ΧΟΠ, Νομ/κής Αυτ/σης Εύβοίας, σαν μέλος, (κωλυομένου του τακτικού μέλους).

5) Ο Δ/ντής ΠΕ.ΧΩ. Στ. Ελλάδας, που αποτελεί το 5^ο μέλος δεν προσήλθε)

που αποτελούμε την Επιτροπή καθορισμού ορίων αιγιαλού - παραλίας, η σύνθεση της οποίας καθορίστηκε βάσει των διατάξεων του άρθρου 3 του Ν. 2971/2001 "περί αιγιαλού-παραλίας και άλλες διατάξεις" και με την 1237/9.5.2002 απόφαση του Προϊσταμένου της Οικονομικής Επιθεώρησης Στερεάς Ελλάδας του Υπουργείου Οικονομικών, που συγκλήθηκε με την Φ121/1100/30.6.2003 πρόσκληση του Προέδρου της, μεταβήκαμε επί τόπου στην περιοχή που προαναφέραμε την 4.7.2003

Αφού λάβαμε υπόψη

1. Το 1245/03/4.6.2003 έγγραφο της Τ.Υ.Δ.Κ. Ν. Ευβοίας, με το οποίο διαβιβάζονται θεωρημένα διαγράμματα και ζητείται ο καθορισμός των ορίων αιγιαλού-παραλίας στη πιο πάνω περιοχή, με ενδιαφερόμενη την Σοφία Κοτογιάννη.

2. Το από Μαΐου 2003 τοπογραφικό διάγραμμα του τοπογράφου μηχανικού Εμμανουήλ Γ. Βαρσαμή, με κλίμακα 1:500, σε μια (1) πινακίδα, που ελέγχθηκε για την ακρίβεια της αποτύπωσης στις 2.6.2003 από την Ε. Κατσάλη, τοπ/φο μηχανικό της Τ.Υ.Δ.Κ. και θεωρήθηκε την ίδια ημερομηνία από τον Αν. Γιαννόπουλο, πολ. μηχ/κό, Προϊστάμενο της Τ.Υ.Δ.Κ. Ν. Ευβοίας, όπως ορίζουν οι διατάξεις του άρθρου 4 παρ. 2 του Ν. 2971/01.

3. Τις διατάξεις του Ν. 2971/01 (ΦΕΚ 285 τ.Α'/ 19.12.2001), "περί αιγιαλού-παραλίας".

4. Την 1019209/978/Β0010/23.2.98 (ΦΕΚ 155 τ.Δ'/ 13.3.98) απόφαση Υπ. Οικονομικών, με την οποία επικυρώθηκαν τα όρια αιγιαλού-παραλίας στη θέση 'Παναγίτσα Δροσιάς', που αποτελεί όμορη προς Ανατολάς περιοχή της εξεταζόμενης καθώς και το διάγραμμα που τη συνοδεύει με το οποίο έγινε η απαιτούμενη συναρμογή των κορυφών αιγιαλού-παραλίας.

5. Την 28903/31.7.70 (ΦΕΚ 206 τ.Δ'/23.9.70) απόφαση Νομάρχη Εύβοίας, με την οποία επικυρώθηκαν τα όρια του χειμερίου κύματος στη θέση 'Παναγίτσα', Δροσιάς, που αποτελεί τμήμα προς Ανατολάς του υπό καθορισμό αιγιαλού (μεταξύ των τομών Α-Α και Β-Β) καθώς και το 544.5/566/97/10.9.97 έγγραφο του ΓΕΝ, σύμφωνα με το οποίο επειδή στο διάγραμμα που συνοδεύει την παραπάνω απόφαση έχει αποτυπωθεί εσφαλμένα η ακτογραμμή θα πρέπει να γίνει επαναχάραξη των οριογραμμών αιγιαλού-παραλίας επί νέου διαγράμματος με κατάργηση της σχετικής απόφασης και έκδοση νέας.

6. Την από επιτόπιο μετάβαση σχηματισθείσα αντίληψη για το πλάτος της βρεχόμενης ζώνης της ξηράς και άλλα συναφή στοιχεία δηλαδή:

α) Ότι η περιοχή παρουσιάζει ως επί το πλείστον ομαλές κλίσεις ενώ κατά μήκος υπάρχει φυσικό όριο βλάστησης, στο οποίο ετέθη και η οριογραμμή του αιγιαλού.

β) Το γεγονός ότι η ακτή καλύπτεται ως επί το πλείστον από βότσαλο-άμμο ενώ στις άκρες αυτή είναι βραχώδης.

γ) Το γεγονός ότι κατά μήκος του παραλιακού δρόμου έχει κατασκευαστεί τοίχιο αντιστήριξης, το οποίο στο μεγαλύτερο τμήμα του τίθεται εντός αιγιαλού (εγκύκλιος 66/68).

δ) Ότι η περιοχή έχει βόρειο προσανατολισμό, είναι εκτεθειμένη σε βόρειους κυρίως ανέμους πλην όμως βρίσκεται μέσα σε κλειστό κόλπο, κατά τρόπο που να μην αναμένεται μεγάλο ύψος κύματος.

6. Για τον καθορισμό της οριογραμμής παραλίας η Επιτροπή αφού έλαβε υπόψη τις διατάξεις των άρθρων 1 (παρ. 2), 2 (παρ. 2) και 7 (παρ. 1 και 5) και συνεκτιμώντας τα δεδομένα, ότι δηλαδή πρόκειται για περιοχή που διέπεται από τις εκτός σχεδίου πόλης πολεοδομικές διατάξεις, με τάσεις οικιστικής ανάπτυξης κυρίως για παραθεριστική κατοικία, προτείνει τη δημιουργία ζώνης παραλίας πλάτους δεκαπέντε (15) μ., που θεωρείται απαραίτητη για την εξυπηρέτηση κοινωφελών σκοπών (αναπλάσεις, έργα υποδομής κ.λ.π.).

Ύστερα από τα παραπάνω η Επιτροπή, αποφασίζει:

1) Καθορίζει επί του παραπάνω τοπογραφικού διαγράμματος:

α. Την οριογραμμή του αιγιαλού με κόκκινη συνεχή πολυγωνική γραμμή 1, 2 ... 10, 11, της οποίας οι κορυφές εξασφαλίζονται με συντεταγμένες από το κρατικό τριγωνομετρικό δίκτυο.

β. Την οριογραμμή της παραλίας με κίτρινη συνεχή πολυγωνική γραμμή 1', 2', ... 10', 11', της οποίας οι κορυφές εξασφαλίζονται με συντεταγμένες από το κρατικό τριγωνομετρικό δίκτυο. Η οριογραμμή παραλίας καθορίζεται κατά τρόπο που να απέχει παντού σταθερή απόσταση δεκαπέντε (15) μέτρων από την οριογραμμή του αιγιαλού, για να εξυπηρετηθούν οι σκοποί της παρ. 2 του άρθρου 1 και της παρ. 3 του άρθρου 2 του Ν. 2971/01.


2) Αποφαίνεται ότι δεν υπάρχει παλαιός αιγιαλός

3) Δεν υπάρχουν κτίσματα στη ζώνη παραλίας, παρά μόνο περιφράξεις.

4) Την κατάργηση της 28903/31.7.70 (ΦΕΚ 206 τ.Δ'/ 23.9.70) απόφασης Νομάρχη Εύβοίας.

Η Επιτροπή

ΑΘΗΝΑ ΜΠΟΥΡΙΚΑ
ΔΗΜΗΤΡΗΣ ΠΡΟΚΑΛΗΣ
ΠΑΝΑΓΙΩΤΗΣ Γ. ΜΟΙΡΑΣ
Χ. ΣΚΟΥΝΤΖΟΣ

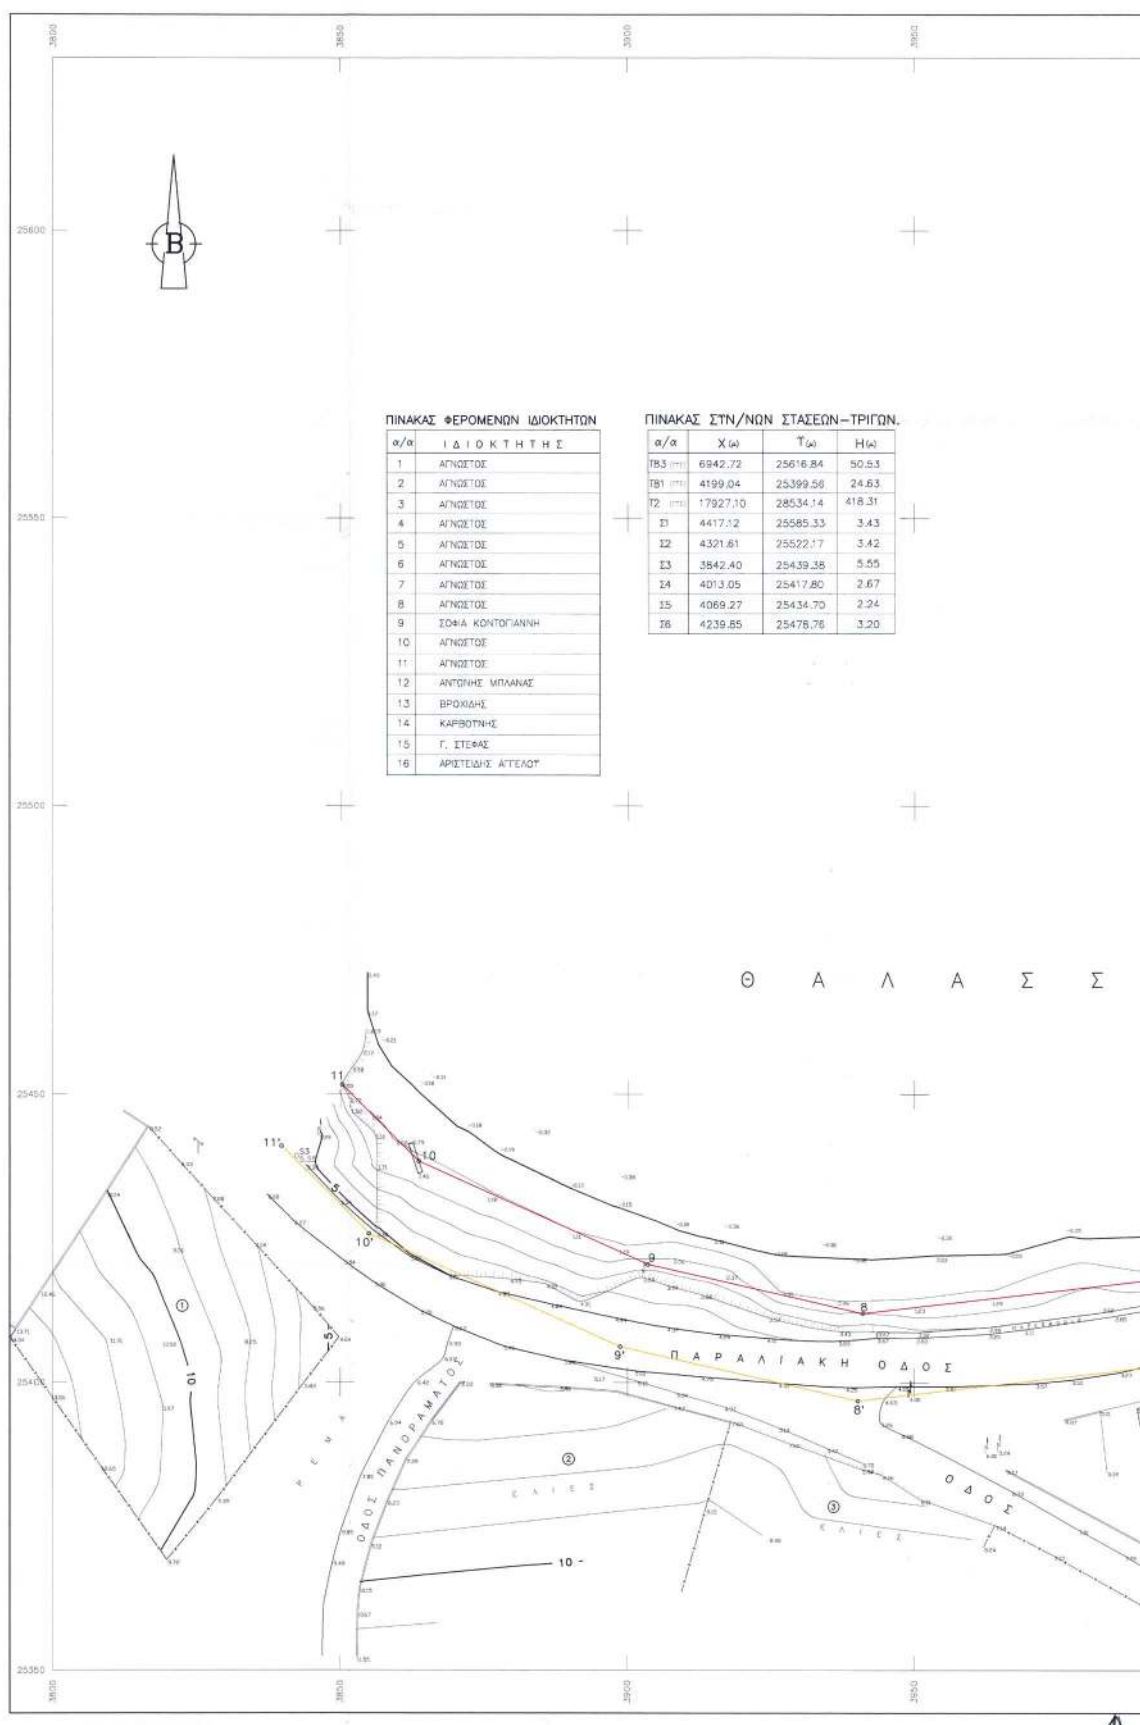


ΠΙΝΑΚΑΣ ΣΤΗ/ΝΩΝ ΚΟΡΤΦΩΝ ΑΙΓΙΑΛΟΥ - ΠΑΡΑΛΙΑΣ

ΑΙΓΙΑΛΟΣ			ΠΑΡΑΛΙΑ		
α/α	Χ	Υ	α/α	Χ	Υ
1	4336.91	25535.63	1'	4343.63	25522.21
2	4272.40	25503.60	2'	4276.83	25490.04
3	4224.90	25482.13	3'	4230.30	25468.11
4	4177.20	25466.80	4'	4181.62	25452.47
5	4124.50	25451.20	5'	4128.70	25436.80
6	4038.60	25426.50	6'	4042.05	25411.89
7	3992.90	25418.00	7'	3995.14	25403.16
8	3941.00	25412.00	8'	3940.18	25396.81
9	3903.50	25420.50	9'	3898.72	25406.20
10	3863.70	25438.40	10'	3855.07	25425.84
11	3850.30	25451.70	11'	3839.73	25441.05





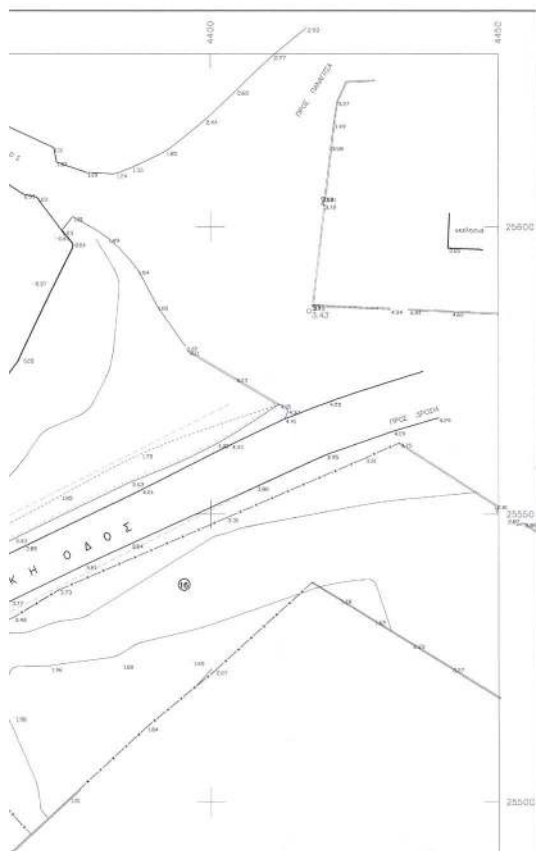

Μεταξύ των ετών Α-Α και Β-Β, επανακατασκευάσανται οι οριογραμμές αγιολογίου - παραλίας και κατασκευάσθη η οριζμή 26903/31-7-70 (σεκ 200 τ.δ' / 23-9-70) Αθήνας Νομαρχία Εύβοιας, με την οποία είχαν καθοριστεί αυτές αρχικά.



ΑΠΟΣΠΑΣΜΑ ΧΑΡΤΗ 1:50,000 ΓΤΣ (ΧΑΛΚΙΣ)

ΤΠΟΜΝΗΜΑ ΕΠΙΤΡΟΠΗΣ

1. ΤΟ ΠΑΡΟΝ ΤΟΠΟΓΡΑΦΙΚΟ ΔΙΑΓΡΑΜΜΑ ΣΤΗΛΟΔΕΙΤΕ ΤΗΝ ΑΠΟ 4-7-2003 ΕΚΘΕΣΗ ΤΗΣ ΕΠΙΤΡΟΠΗΣ ΚΑΘΟΡΙΣΜΟΥ ΟΡΙΩΝ ΑΓΙΟΛΟΓ-ΠΑΡΑΛΙΑΣ.
2.
 - (κατεύθυνση) οριογραμμή αγιολογίου 1,2,3,...,9,10,11
 - (κατεύθυνση) οριογραμμή παραλίας 1,2,3,...,9,10,11
3. ΓΙΑ ΤΟΝ ΚΑΘΟΡΙΣΜΟ ΤΩΝ ΟΡΙΟΓΡΑΜΜΩΝ ΔΕΝ ΕΛΗΦΘΗΣΑΝ ΤΡΟΠΗ ΚΤΣΜΑΤΑ.
4. ΟΙ ΚΟΡΤΑΞΕΙ ΤΩΝ ΟΡΙΟΓΡΑΜΜΩΝ ΕΞΕΛΕΓΑΝΤΟΝΤΑΙ ΜΕ ΣΤΗΛΕΤΑΜΕΝΕΣ ΤΩΝ ΚΡΑΤΙΚΩΝ ΤΡΙΓΩΝΟΜΕΤΡΙΚΩΝ ΔΙΚΤΩΝ.
5. ΚΑΘΟΡΙΖΕΤΑΙ ΖΩΝΗ ΠΑΡΑΛΙΑΣ ΠΛΑΤΟΣ 15 ΜΕΤΡΩΝ, ΓΙΑ ΝΑ ΕΣΤΗΡΗΘΟΥΝ ΟΙ ΣΚΟΠΟΙ ΤΗΣ ΠΑΡ.2 ΤΟΥ ΑΡΘΡΟΥ 1 ΚΑΙ ΤΗΣ ΠΑΡ.3 ΤΟΥ ΑΡΘΡΟΥ 2 ΤΟΥ Ν.297/01.
6. Η ΕΠΙΤΡΟΠΗ ΔΕΝ ΔΙΑΠΙΣΤΕΣΕ ΟΤΙ ΤΑΥΤΑΤΑΙ ΠΑΛΙΟΣ ΑΓΙΟΛΟΣ.

Η ΕΠΙΤΡΟΠΗ

1. ΔΗΜΗΤΡΙΟΣ ΠΡΟΚΑΥΟΣ
ΤΟΠΟΓΡΑΦΟΣ ΜΗΧΑΝΙΚΟΣ ΠΕΔΑ
2. ΔΗΜΗΤΡΙΟΣ ΠΡΟΚΑΥΟΣ
ΤΟΠΟΓΡΑΦΟΣ ΜΗΧΑΝΙΚΟΣ ΠΕΔΑ
3. Χ. ΣΚΟΥΡΤΖΟΣ
ΠΡΟΪΚΤΗΣ Α.Σ.
4. Χ. ΣΚΟΥΡΤΖΟΣ - 207 ΠΡ. ΠΕ/Α'
- 5.

ΕΘΝΙΚΟ ΤΥΠΟΓΡΑΦΕΙΟ
ΓΙΑ ΤΕΧΝΙΚΟΥΣ ΛΟΓΟΥΣ ΣΤΟ ΣΧΕΔΙΟΔΙΑΓΡΑΜΜΑ
ΕΓΙΝΕ ΣΥΜΦΩΝΗΤΗ ΚΑΤΑ ΠΟΣΟΣΤΟ 50 %

ΤΟΠΟΓΡΑΦΙΚΟ ΔΙΑΓΡΑΜΜΑ ΚΑΘΟΡΙΣΜΟΣ ΟΡΙΩΝ ΑΓΙΟΛΟΓ - ΠΑΡΑΛΙΑΣ

ΠΕΡΙΟΧΗ "ΣΩΡΟΣ" ΠΑΝΑΓΙΤΣΑΣ ΔΡΟΣΙΑΣ

ΕΝΔΙΑΦΕΡΟΜΕΝΟΣ ΣΟΦΙΑ ΚΟΝΤΟΓΙΑΝΝΗ

ΔΗΜΟΣ ΑΝΘΗΔΩΝΟΣ

ΕΠΑΡΧΙΑ ΧΑΛΚΙΔΑΣ

ΑΡΜΟΔΙΑ ΚΤΗΜ.ΤΠΗΡ Ν. ΕΥΒΟΙΑΣ

ΝΟΜΑΡΧΙΑ ΕΥΒΟΙΑΣ

ΚΑΙΜΑΚΑ 1:500
Ισοδιαστολή 1:0 μ

ΤΡΙΓΩΝΟΜΕΤΡΙΚΗ ΕΞΑΡΤΗΣΗ 1 : $\alpha=38.15$ $\beta=0.15$
ΥΨΟΜΕΤΡΙΚΗ ΑΒΕΤΗΡΙΑ 1 : ΚΡΑΤΙΚΟ ΔΙΚΤΥΟ (Ν.Δ.Ο.)

ΜΕΘΟΔΟΣ ΑΠΟΤΥΠΩΣΗΣ 1 : ΤΟΠΟΓΡΑΦΕΡΑ (ΗΛΕΚΤΡΟΝΙΚΟΙ)
ΧΡΟΝΟΛΟΓΙΑ ΑΠΟΤΥΠΩΣΗΣ 1 : ΑΠΡΙΛΙΟΣ 2003

ΣΥΣΤΗΘΗΚΕ
ΧΑΛΚΙΔΑ 02/05/03
Ο ΜΗΧΑΝΙΚΟΣ
Τ.Υ.
Ε. ΚΑΤΣΑΛΗ
ΤΟΠ. ΜΗΧ.

ΒΕΒΑΙΩΘΗΚΕ
ΧΑΛΚΙΔΑ 04/06/03
Ο ΠΡΟΪΚΤΗΣ ΤΩΝ Ν.ΕΥΒΟΙΑΣ
Τ.Υ.
Α.Ε. ΠΑΝΑΓΙΤΣΑΣ
ΤΟΠ. ΜΗΧ.

ΤΠΟΜΝΗΜΑ ΣΤΜΒΟΛΩΝ

- ΚΤΣΜΑ
- ΜΑΝΤΡΑ
- ΠΡΑΝΕΣ
- ΔΕΝ - ΟΤΕ



ΧΑΛΚΙΔΑ ΜΑΪΟΣ 2003
Ο ΣΤΗΛΕΤΑΣ ΜΗΧΑΝΙΚΟΣ
ΕΜΜΑΝΟΥΗΛ Γ. ΒΑΡΣΑΜΗΣ
ΔΙΠΛ. ΑΓΡ. & ΤΟΠΟΓΡΑΦΟΣ ΜΗΧΑΝΙΚΟΣ
ΕΘΝΙΚΟΥ ΜΕΤΣΟΒ. ΠΟΛΥΤΕΧΝΕΙΟΥ
ΜΕΛΟΣ Τ.Ε.Ε. ΑΡΧΙΤΕΚΤ. ΜΗΤΡΩΟΥ 45438
ΗΡΩΔΟΥ ΑΤΤΙΚΟΥ 6 ΧΑΛΚΙΔΑ - ΤΗΛ. 8834931
ΑΦΜ. 029604208 - ΔΟΥ ΧΑΛΑΝΔΡΙΟΥ

Αριθ. 5202

(2)

Κήρυξη αναδασωτέας έκτασης 7,300 στρεμμάτων, στην θέση «Δίδυμα» Δημοτικού διαμερίσματος Βάλτας, Δήμου Γαργαλιάνων, Νομού Μεσσηνίας.

Ο ΓΕΝΙΚΟΣ ΓΡΑΜΜΑΤΕΑΣ
ΠΕΡΙΦΕΡΕΙΑΣ ΠΕΛΟΠΟΝΝΗΣΟΥ

Έχοντας υπόψη:

1. Τις δ/ξεις του Π.Δ.51/87 «Καθορισμός των Περιφερειών της Χώρας για το σχεδιασμό κ.λ.π. της περιφερειακής Ανάπτυξης»

2. Τις δ/ξεις των άρθρων 1 παρ. 1 και 2, 2 παρ.1 εδ. δ', 5 παρ.3β, 6 παρ. 7 και 7 παρ. 2 του Ν. 2503/97 «Διοίκηση, Οργάνωση, Στελέχωση της Περιφέρειας κ.λ.π.».

3. Τις δ/ξεις των άρθρων 24 παρ. 1 και 117 παρ.3 του Συντάγματος.

4. Τις δ/ξεις του Ν.998/79 «περί προστασίας των δασών κ.λ.π.» και ειδικότερα:

α) του άρθρου 41 παρ. 1

β) του άρθρου 38 παρ. 1.

5. Τις δ/γές του Υπουργείου Γεωργίας:

α) 160417/1180/8.7.80

β) 182447/3049/24.9.80

6. Την 4106/10.11.2003 πρόταση του Δασαρχείου Κυπαρισσίας περί κηρύξεως αναδασωτέας, της αναφερομένης στο θέμα έκτασης, αποφασίζουμε:

Κηρύσσουμε αναδασωτέα, με σκοπό την προστασία για την επαναδημιουργία της δασικής βλάστησης απο-

τελούμενης από άτομα πουρναριού, σχίνου, αγριελιάς και χαρουπιιάς που καταστράφηκε από παράνομη εκχέρωση από 1.1.1998 μέχρι 16.7.2002 την δημόσια δασική έκταση, εμβαδού επτά στρεμμάτων και τριακοσίων τετραγωνικών μέτρων (7.300 τ.μ.) που βρίσκεται στη θέση «Δίδυμα» περιοχής Δημοτικού διαμερίσματος Βάλτας, Δήμου Γαργαλιάνων, Νομού Μεσσηνίας προσδιορίζεται ως εξής: Α, Β, Γ, Δ, Ε, Ζ, Η, Θ, Ι, Κ, Λ, Μ, Ν, Ξ, Ο, Π, Ρ, Α και έχει όρια:

Ανατολικά: Δημόσια δασική έκταση.

Δυτικά: Ελαιώνα Χαράλαμπου Σουρέτη

Βόρεια: Δημόσια δασική έκταση και ελαιώνα Γεωργίου Αποστολόπουλου


Νότια: Δημόσια δασική έκταση

Όπως φαίνεται στο συνημμένο διάγραμμα κλίμακας 1:1000 που συντάχθηκε από την Δασοπόντο του Δασαρχείου Κυπαρισσίας Νίκη Τότσκα και εντοπίζεται στο απόσπασμα Φύλλο Χάρτη «Φιλιατρά» κλίμακας 1:50.000 και αποτελεί αναπόσπαστο μέρος της απόφασης αυτής. Προβλέπεται φυσική αναγέννηση της δασικής βλάστησης που καταστράφηκε.

Η απόφαση αυτή να δημοσιευθεί στην Εφημερίδα της Κυβερνήσεως.

Τρίπολη, 28 Νοεμβρίου 2003

Ο Γενικός Γραμματέας Περιφέρειας
ΑΝΤΩΝΗΣ ΜΑΤΣΙΓΚΟΣ

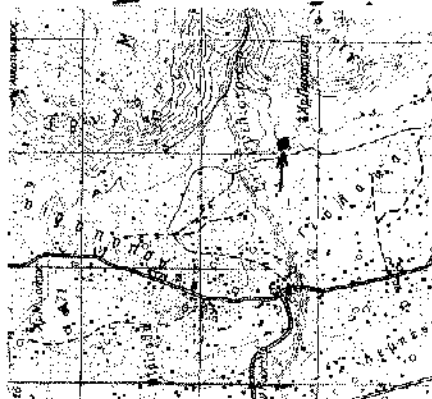

ΑΝΟΔΩΤΙΚΗ ΧΑΡΤΗ ΓΥΣ-1977.
ΦΥΛΛΟ ΧΑΡΤΗΣ: "ΦΙΛΙΝΤΡΑ".
ΚΛΙΜΑΚΑ: 1:50000.
→ Ενδεικτική Διεύθυνση
Δασικής Έκτασης.

ΥΠΟΜΝΗΜΑ

Α.Β.Γ...Π.Ρ.Α.: Αναδωτική
Διεύθυνση Δασών Έκτασης.
Εμβαδό: 7,300 στρέμματα.
---: περίγραμμα.

Κλίμακα: 1:1000


Γαργαλιάνοι 22-10-2003.
Η συντάκτης

Νίκη Τότοκε
ΔΑΣΟΜΟΝΟΣ

ΣΧΕΔΙΑΓΡΑΜΜΑ

Αναδωτική Διεύθυνση Δασών Έκτασης στη Δίεση "Διεύθυνση" περιφέρειας
Διεύθυνση Διακρίσεων, Βόρειος του Δήμου Γαργαλιάνων.

ΣΥΝΤΕΤΑΓΜΕΝΕΣ ΚΟΡΦΟΝΙΣΤΕΛΕΣ
P X987019 ψ4110360
A X987030 ψ4110381.
B X987030 ψ4110365

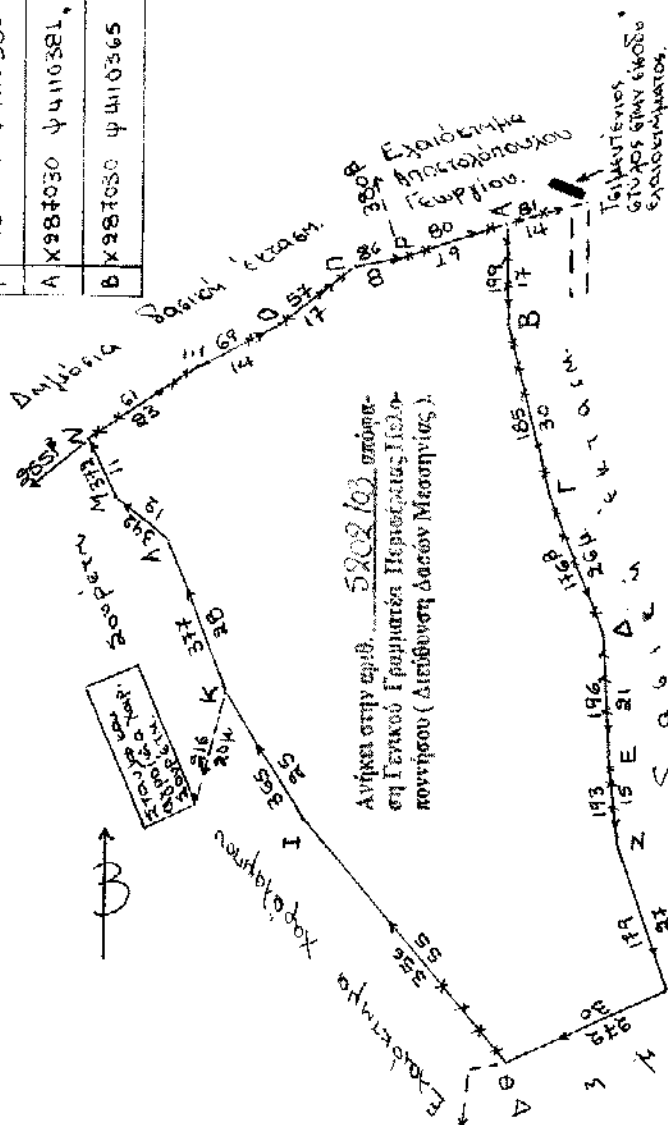

Ανίκη στην επιθ. 5202 (α) από τη
ση Γενικό Γραμματέα Περιφέρειας Πελοποννήσου
(Διεύθυνση Δασών Μεσσηνίας).

Κυριακή 6 11-2003

Ο Δασάρχης Κυριακή 6 11-2003.
Ο Γενικός Γραμματέας
Πελοποννήσου

ΠΑΝΑΓΙΩΤΗΣ ΜΠΑΣΙΓΟΣ
ΔΑΣΟΛΟΓΟΣ ΜΕ ΒΑΣΜΟ Δ/ΝΤΗ