



04014052412030008



ΕΦΗΜΕΡΙΣ ΤΗΣ ΚΥΒΕΡΝΗΣΕΩΣ

ΤΗΣ ΕΛΛΗΝΙΚΗΣ ΔΗΜΟΚΡΑΤΙΑΣ

ΤΕΥΧΟΣ ΤΕΤΑΡΤΟ

Αρ. Φύλλου 1405

24 Δεκεμβρίου 2003

ΠΕΡΙΕΧΟΜΕΝΑ

ΑΠΟΦΑΣΕΙΣ

- Τροποποίηση της 8862π-341/29.5.92(ΦΕΚ β01Δ) Απόφασης Νομάρχη Ανατ. Αττικής «Αναθεώρηση εγκεκριμένου ρυμοτομικού σχεδίου Δήμου Κηφισιάς»... 1
- Αναγνώριση δημοτικής οδού που συνδέει την Κίσσαμο με τον οικισμό της Πολυρρήνιας σαν κύριας δημοτικής οδού για την οποία θα έχουν εφαρμογή οι διατάξεις του Π.Δ. 24/31.5.85 (ΦΕΚ270/Δ). 2
- Κήρυξη αναδασωτέας έκτασης (1,593) στρεμμάτων στη θέση «Πέρασμα» Δ.Δ Σκρά, Δήμου Αξιούπολης Ν. Κιλκίς 3

ΑΠΟΦΑΣΕΙΣ

- Αριθ. 2076/34/03 (1)
Τροποποίηση της 8862π-341/29.5.92(ΦΕΚ β01Δ) Απόφασης Νομάρχη Ανατ. Αττικής «Αναθεώρηση εγκεκριμένου ρυμοτομικού σχεδίου Δήμου Κηφισιάς».

Ο ΝΟΜΑΡΧΗΣ ΑΘΗΝΩΝ

Έχοντας υπόψη:

1. Τις διατάξεις του Ν.Δ/τος της 17.7.1923, όπως μεταγενέστερα τροποποιήθηκαν και συμπληρώθηκαν και ειδικότερα το άρθρο 9.
2. Τις διατάξεις του Π.Δ. 14/27.7.1999. «Κώδικας Βασιλικής Πολεοδομικής Νομοθεσίας» (ΦΕΚ 580Δ/99) και ειδικότερα τα άρθρα 152, 160 και 161.
3. Τις διατάξεις των ιδρυτικών Νόμων της Νομαρχιακής Αυτοδιοίκησης Ν. 2218/94 (ΦΕΚ 90 Α/94).
4. Τις διατάξεις του Π.Δ/τος 30/1996 (ΦΕΚ 21Α/96) «Κώδικας Νομαρχιακής Αυτοδιοίκησης» όπως τροποποιήθηκε και ισχύει σήμερα.
5. Τις διατάξεις του άρ. 29 του Ν. 1558/85 όπως προστέθηκε με το άρθρο 27 του Ν. 2081/92 (ΦΕΚ 154 Α) και το γεγονός ότι από τις διατάξεις της παρούσας κανονιστικής απόφασης δεν προκαλείται δαπάνη σε βάρος του προϋπολογισμού του Δήμου.
6. Τις διατάξεις του άρθρου 29 του Ν.2831/2000 (ΦΕΚ 140Α) όπως αντικαταστάθηκαν από το άρθρο 10 του Ν. 3044/26.8.02 (ΦΕΚ 197Α).

7. Τις διατάξεις του Ν. 2882/01 (ΦΕΚ 174^Α/6.2.01) «Κώδικας Αναγκαστικών Απαλλοτριώσεων Ακινήτων».

8. Τις διατάξεις του ισχύοντος Οργανισμού Εσωτερικής Οργάνωσης και Λειτουργίας των Υπηρεσιών της Νομαρχιακής Αυτοδιοίκησης Αθηνών - Πειραιώς Νομαρχίας Αθηνών (ΦΕΚ 1262Β/31.12.97), όπως τροποποιήθηκε και συμπληρώθηκε με την με αρ. 27167/2.6.03 Απόφαση Γενικού Γραμματέα Περιφέρειας Αττικής (ΦΕΚ 724Β/6.6.03).

9. Τη συγκρότηση των Σ.Χ.Ο.Π. των Διευθύνσεων της Πολεοδομίας με την 34/30.5.02 Απόφαση Νομαρχιακού Συμβουλίου Αθηνών.

10. Τη με 9711/1.10.03 Απόφαση Νομάρχη Αθηνών.

11. Τη με 27253/7.7.03 (ΦΕΚ 783Δ) Απόφαση Υφυπουργού ΠΕ.ΧΩ.Δ.Ε.

12. Τη με αρ. 260/20.6.01 Απόφαση του Δημοτικού Συμβουλίου Κηφισιάς.

13. Τη γνωμοδότηση του Σ.Χ.Ο.Π. του τομέα Ανατολικής Αθήνας, όπως διατυπώθηκε στη συνεδρίαση της 21.10.2003 (συνεδρία 16 πρ. 1).

14. Τα νόμιμα δικαιολογητικά που περιέχονται εντός του φακέλου, αποφασίζουμε:

1. Η με 8862/Π-341/29.5.02 Απόφαση Νομάρχη Ανατολικής Αττικής «Αναθεώρηση εγκεκριμένου ρυμοτομικού σχεδίου Δήμου Κηφισιάς» (ΦΕΚ 601 Δ) τροποποιείται με την προσθήκη στο τέλος του άρθρου 4 παρ. 4.4 & 4.5 ως ακολούθως:

« 4.4 Οι υπόγειοι χώροι στάθμευσης δεν επιτρέπεται να βρίσκονται εκτός του περιγράμματος της κάλυψης του κτιρίου. Οι διατάξεις των παραγράφων 2 και 3 του άρθρου 3 και των 1 και 2 του άρθρου 4 του από 3/10-8-1987 Π. Δ/τος (749 Δ') δεν εφαρμόζονται.

4.5 Στο τοπογραφικό διάγραμμα που υποβάλλεται για την έκδοση της οικοδομικής άδειας, αποτυπώνεται και η κατάσταση (συμπεριλαμβανομένης της βλάστησης) του κοινόχρηστου χώρου κατά το πρόσωπο του οικοπέδου, συσχετιζόμενη με τις προβλεπόμενες από την αρχιτεκτονική μελέτη εισόδους στο οικοπέδο πεζών και οχημάτων.

Εφόσον, κατά την κρίση της πολεοδομικής υπηρεσίας, διαπιστώνεται ύπαρξη σημαντικής βλάστησης που πρέπει να διατηρηθεί, υποδεικνύεται η καταλληλότερη θέση των εισόδων, με τρόπο ώστε να μη θίγεται, πάντως, η δυνατότητα δόμησης του οικοπέδου».

2. Η ισχύς της παρούσης απόφασης αρχίζει από την ημερομηνία δημοσίευσης της στην Εφημερίδα της Κυβερνήσεως.

Κατά της απόφασης αυτής επιτρέπεται η υποβολή προσφυγής στον Γενικό Γραμματέα Περιφέρειας, μόνο για παράβαση νόμου σύμφωνα με τις διατάξεις του άρθρου 69 του Π.Δ. 30/96 (ΦΕΚ 21/τ.Α'/96) όπως τροποποιήθηκε και ισχύει, σε προθεσμία τριάντα (30) ημερών από τη δημοσίευση στην Εφημερίδα της Κυβέρνησης.

Η απόφαση αυτή να δημοσιευθεί στην Εφημερίδα της Κυβερνήσεως.

Αγία Παρασκευή, 28 Νοεμβρίου 2003

Ο Νομάρχης
ΙΩΑΝΝΗΣ ΣΓΟΥΡΟΣ

Αριθ. 8471/3707

(2)

Αναγνώριση δημοτικής οδού που συνδέει την Κίσσαμο με τον οικισμό της Πολυρρήνιας σαν κύριας δημοτικής οδού για την οποία θα έχουν εφαρμογή οι διατάξεις του Π.Δ. 24/31.5.85 (ΦΕΚ270/Δ).

Ο ΝΟΜΑΡΧΗΣ ΧΑΝΙΩΝ

Έχοντας υπόψη:

1) Το Ν.2218/1994 (ΦΕΚ 90/Α:/94) όπως συμπληρώθηκε με το Ν.2240/94 (ΦΕΚ 153/Α/94) «Ίδρυση Νομαρχιακής Αυτοδιοίκησης κ.λ.π.».

2) Την 641/13.1.03 απόφαση Νομάρχη Χανίων περί ανά-

θεσης εξουσίας υπογραφής εγγράφων αποφάσεων κ.λ.π.

3) Τις διατάξεις του Π.Δ. 24/31.5.85 (ΦΕΚ 270/Δ) και ειδικότερα την παρ. 2 του άρθ. 1.

4) Την 100/03 απόφαση Δημοτικού Συμβουλίου Κισσάμου.

5) Το με αρ. 12/2003 (θέμα 6ο) πρακτικό του Συμβουλίου ΧΟΠ Ν. Χανίων, αποφασίζουμε:

1. Αναγνωρίζουμε σαν κύρια δημοτική οδό, την οδό που συνδέει τον οικισμό Κίσσαμο με τον οικισμό Πολυρρήνια όπως αυτή περιγράφεται στο συνοδευτικό απόσπασμα χάρτης της Γ.Υ.Σ. με στοιχεία Α.Β. το θεωρημένο από την Προϊσταμένη της Δ/σης Πολεοδομίας και Π.Ε. Ν.Α. Χανίων.

2. Στην οδό αυτή έχουν εφαρμογή οι διατάξεις της παρ. 2 του άρθρ. 1 του από 24/5/85 (ΦΕΚ270/Δ/85).


3. Η απόφαση αυτή δεν προκαλεί δαπάνες σε βάρος του Κρατικού Προϋπολογισμού, ούτε του προϋπολογισμού του Δήμου Κισσάμου.

Η απόφαση αυτή να δημοσιευθεί στην Εφημερίδα της Κυβερνήσεως.


Χανιά, 20 Νοεμβρίου 2003

Με εντολή Νομάρχη
Ο Βοηθός Νομάρχης
ΓΙΩΡΓΟΣ ΑΓΟΡΑΣΤΑΚΗΣ



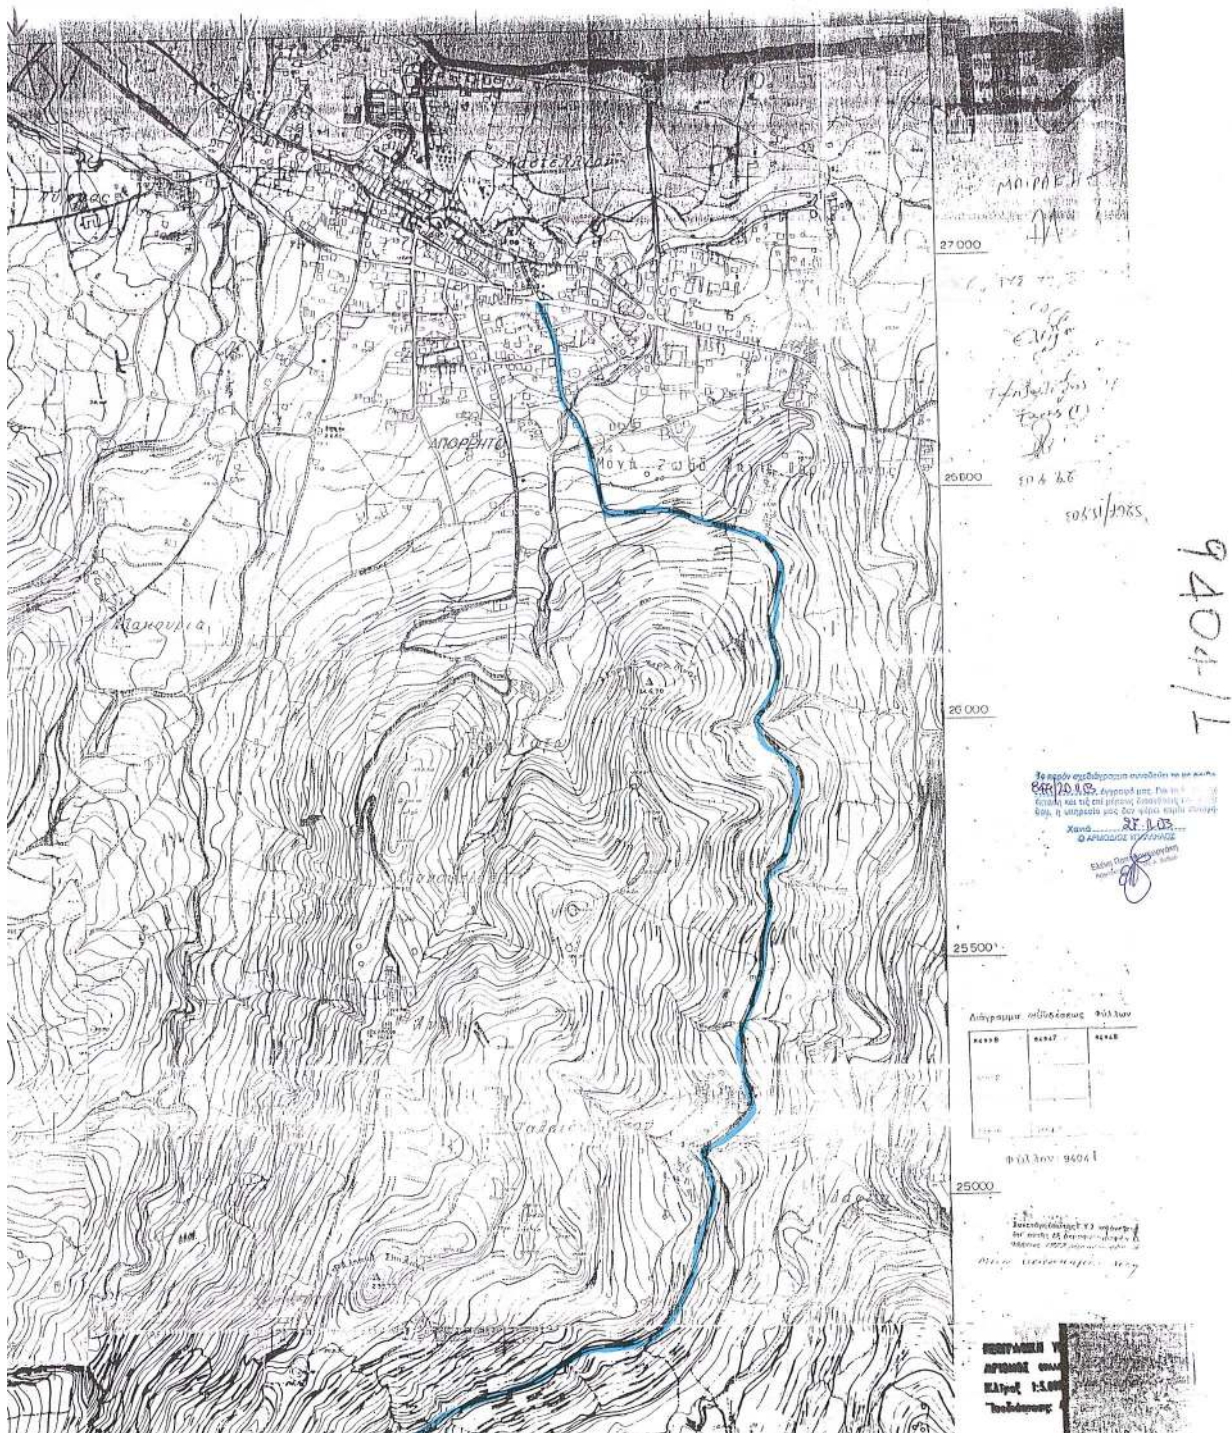



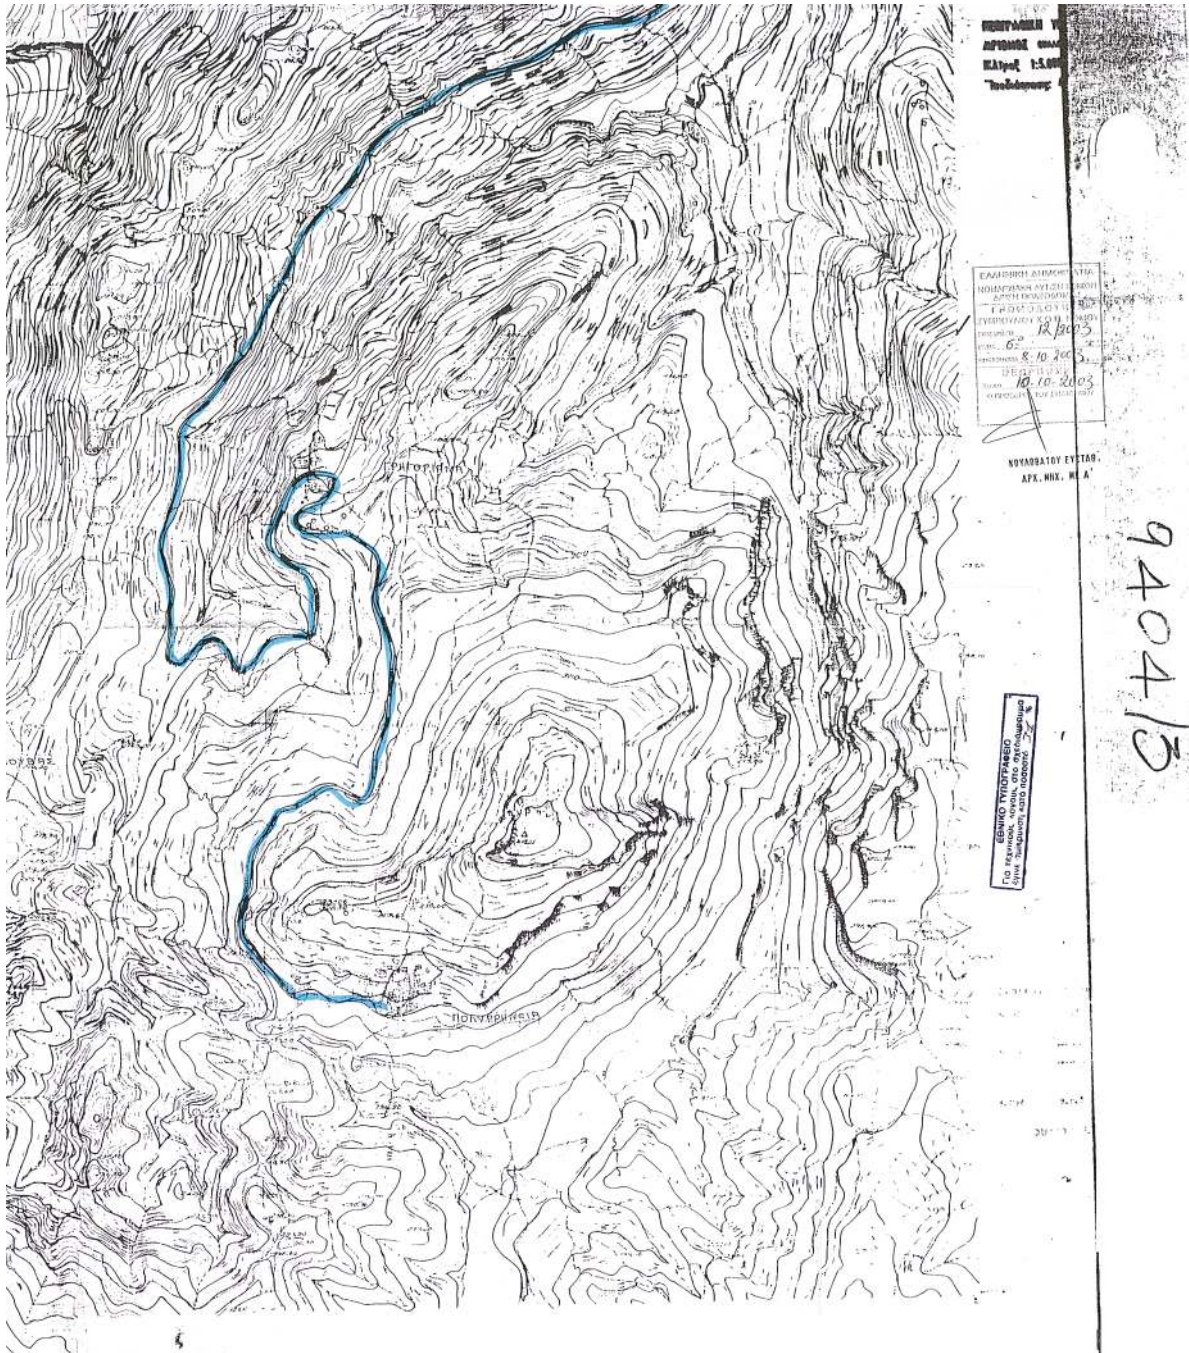

Αριθ. 3118

(3)

Κήρυξη αναδασωτέας έκτασης (1,593) στρεμμάτων στη θέση «Πέρασμα» Δ.Δ. Σκρά, Δήμου Αξιούπολης Ν. Κιλκίς.

Ο ΔΙΕΥΘΥΝΤΗΣ ΔΑΣΩΝ ΚΙΛΚΙΣ

Έχοντας υπόψη:

1. Τις διατάξεις για διοικητική αποκέντρωση.
2. Τις διατάξεις του άρθρου 117 παρ. 3 του Συντάγματος της Χώρας.
3. Τις διατάξεις του Ν. 998/79 «Περί προστασίας δασών κλπ» και ειδικότερα α) του άρθρου 41 παρ. 1 β) του άρθρου 38 παρ. 1.
4. Τις διαταγές του ΥΠ. Γεωργίας α) 160417/1180/8.7.80, β) 182447/3049/24.9.80.
5. Την 3410/2.12.2003 αναφορά του Δασαρχείου Γουμένισσας.
6. Την με 5631/11.8.2000 (ΦΕΚ 1339/Β/2000) απόφαση Γ.Γ.Π.Κ. Μακεδονίας «Κατανομή αρμοδιοτήτων κλπ» αποφασίζουμε:

Κηρύσσουμε αναδασωτέα με σκοπό την διατήρηση του χαρακιήρα του δάσους και την προστασία της φυσικής αναγέννησης, δημόσια έκταση εμβαδού 1,593 στρεμμάτων, που βρίσκεται στη θέση «Πέρασμα» περιοχής Δ.Δ. Σκρά, του Δήμου Αξιούπολης.

Προσδιορίζεται από τα στοιχεία (Α,Β,Γ,Δ,Α) και έχει όρια:

Ανατολικά: Με Δημόσιο Δάσος

Δυτικά: Με Δημόσιο Δάσος

Βόρεια: Με Δημόσιο Δάσος

Νότια: Με Δημόσιο Δάσος

όπως φαίνεται στο συνημμένο διάγραμμα που αποτελεί αναπόσπαστο μέρος της απόφασης αυτής.

Η απόφαση αυτή να δημοσιευθεί στην εφημερίδα της Κυβερνήσεως.


Κιλκίς, 5 Δεκεμβρίου 2003

Ο Διευθυντής Δασών Κιλκίς
ΚΩΝΣΤΑΝΤΙΝΟΣ ΜΩΡΑΪΤΗΣ

ΕΠΙΣΤΡΟΦΗ
ΤΟ ΤΕΧΝΙΚΟ ΛΟΓΟΣΤΙΟ ΤΗ ΙΚΕΔΙΟΝΥΜΙΑ
ΕΓΙΝΕ ΟΜΙΛΩΝΣΗ ΚΑΤΑ ΠΟΣΟΣΤΟ 78 %

Τοπογραφικό Διαγράμμα Εκχερσωθείσας Δημόσιας έκτασης στη
Θέση «Πέρασμα» του Δημοσίου δάσους Σκρά περιφέρειας Δήμου
Αξιούπολης που προτείνεται να κηρυχθεί αναδασωτέα.


ΚΛΙΜΑΚΑ: 1:1 000 Εμβαδού 1.593,19 τετρ. μέτρα

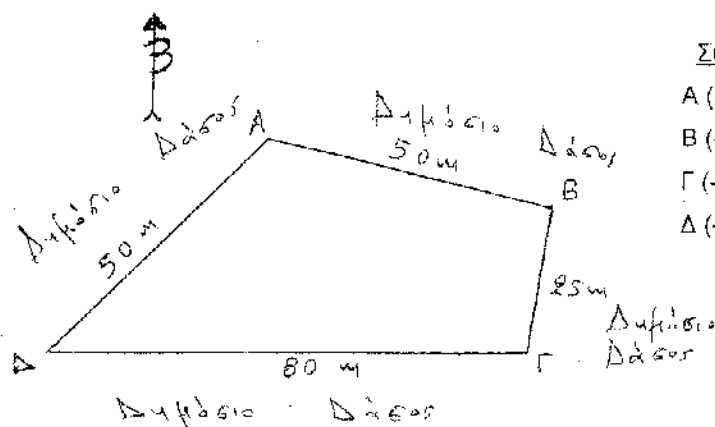

Συντεταγμένες Κορυφών

A (-7711,5	-15005)
B (-7665	-15022,5)
Γ (-7675	-15039)
Δ (-7741	-15039)

ΧΑΡΤΗΣ ΠΡΟΣΑΝΑΤΟΛΙΣΜΟΥ 1:5 000 Αρ. Φύλλου 3531/8 ΓΕΥΓΕΛΗ $\varphi = 41^{\circ} 15'$, $\lambda = -1^{\circ} 15'$

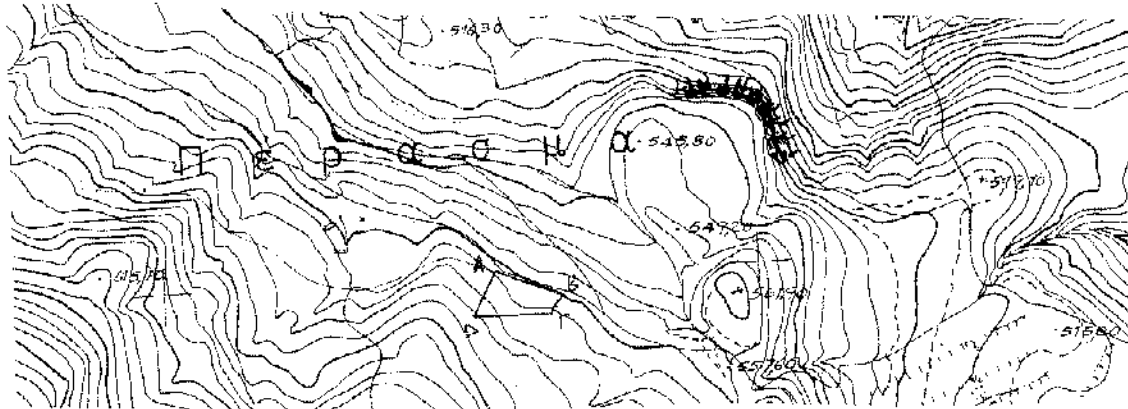

Γουμένισσα 2-12-2003

ο Συντάκτης

ο Δασάρχης Γουμένισσας

ο Δ/ντής Δασών Κιλκίς

Βασίλειος Γεωργίου
Δασολόγος με Α βαθμό

Παπαδημητρίου Σπύρος
Δασολόγος με Βαθμό Δ/ντή

Μιχαήλ Κων/νος
Δασολόγος με Βαθμό Δ/ντή