



04014062412030008



ΕΦΗΜΕΡΙΣ ΤΗΣ ΚΥΒΕΡΝΗΣΕΩΣ

ΤΗΣ ΕΛΛΗΝΙΚΗΣ ΔΗΜΟΚΡΑΤΙΑΣ

ΤΕΥΧΟΣ ΤΕΤΑΡΤΟ

Αρ. Φύλλου 1406

24 Δεκεμβρίου 2003

ΠΕΡΙΕΧΟΜΕΝΑ

ΑΠΟΦΑΣΕΙΣ

- Έγκριση καθορισμού Οριογραμμής ρέματος Αμφί-
λυσσου στον οικισμό Μπάλο του Δ.Δ. Κουμαϊίκων,
Δήμου Μαραθόκαμπου Σάμου. 1
- Έγκριση καθορισμού Οριογραμμής χειμάρρου Βελα-
νιδιάς (Καμάρες), Δήμου Μαραθόκαμπου Σάμου.. 2
- Αναγνώριση οδού ως προϋφισταμένης του έτους 1948
και διατήρηση αυτής ως εγκεκριμένης. 3
- Κήρυξη αναδασωτέας έκτασης (3,428) στρεμμάτων
στη θέση «Ποτίστρα» Δ.Δ Σκρά, Δήμου Αξιούπολης
Ν. Κιλκίς. 4

ΑΠΟΦΑΣΕΙΣ

Αριθ. 969

(1)

Έγκριση καθορισμού Οριογραμμής ρέματος Αμφίλυσ-
σου στον οικισμό Μπάλο του Δ.Δ. Κουμαϊίκων, Δήμου
Μαραθόκαμπου Σάμου.

Ο ΓΕΝΙΚΟΣ ΓΡΑΜΜΑΤΕΑΣ
ΠΕΡΙΦΕΡΕΙΑΣ ΒΟΡΕΙΟΥ ΑΙΓΑΙΟΥ

Έχοντας υπόψη :

1. Το Ν. 3200/55 περί διοικητικής αποκέντρωσης, όπως τροποποιήθηκε και συμπληρώθηκε μεταγενέστερα.
2. Τις διατάξεις του Π.Δ. 39/83 περί μεταβιβάσεως αρμοδιοτήτων του Υπουργού Δημ. Έργων στις Περιφερειακές Υπηρεσίες.
3. Τις διατάξεις του άρθρου 66 του Ν. 1622/86 «περί Το-

πικής Αυτοδιοίκησης, Περιφερειακής Ανάπτυξης και δημοκρατικού προγραμματισμού» όπως αντικαταστάθηκαν με τις διατάξεις της παρ. 5 του άρθρου 33 του Ν. 1832/89.

4. Τις διατάξεις του Ν. 2503/97 «Διοίκηση, οργάνωση, στελέχωση της Περιφέρειας, ρύθμιση θεμάτων για την Τοπική Αυτοδιοίκηση και άλλες διατάξεις».

5. Την 33/98 εγκύκλιο του Υ.ΠΕ.ΧΩ.Δ.Ε. «Αστυνόμευση ρεμάτων και συντήρηση αντιπλ/κών έργων».

6. Το Ν. 3010/2002 «Εναρμόνιση του Ν. 1650/88 με τις οδηγίες 97/11 Ε.Ε & 96/61 Ε.Ε διαδικασία οριοθέτησης και ρυθμίσεις θεμάτων για τα υδατορέματα και άλλες διατάξεις».


7. Το από 24.7.2003 απόσπασμα από το πρακτικό αρ. 10 της συνεδρίασης του Δημοτικού Συμβουλίου του Δήμου Μαραθόκαμπου (αρ. απόφασης 136/2003) που αποφασίζει ομόφωνα να εγκρίνει τη γνωμοδότηση για τον καθορισμό της οριογραμμής του ρέματος Αμφίλυσσου στον οικισμό Μπάλο του Δ.Δ. Κουμαϊίκων του Δήμου, σύμφωνα με το από Ιούλιο 2003 τοπογραφικό διάγραμμα του αναδόχου μελετητή Καρμανιώλου Εμμανουήλ, αποφασίζουμε:

Εγκρίνουμε τον καθορισμό της οριογραμμής του ρέματος Αμφίλυσσου στον οικισμό Μπάλο του Δ.Δ. Κουμαϊίκων του Δήμου Μαραθόκαμπου, σύμφωνα με τα στοιχεία της Υδρολογικής μελέτης ρέματος Αμφίλυσσου Δήμου Μαραθόκαμπου του αναδόχου μελετητή Εμμανουήλ Καρμανιώλου, όπως αυτή ελέγχθηκε και θεωρήθηκε από την Δ.Τ.Υ.Ν.Α. Σάμου.

Η απόφαση αυτή να δημοσιευθεί στην Εφημερίδα της Κυβερνήσεως.

Μυτιλήνη, 21 Νοεμβρίου 2003

Ο Γενικός Γραμματέας Περιφέρειας
ΠΑΥΛΟΣ ΠΑΠΑΔΟΠΟΥΛΟΣ

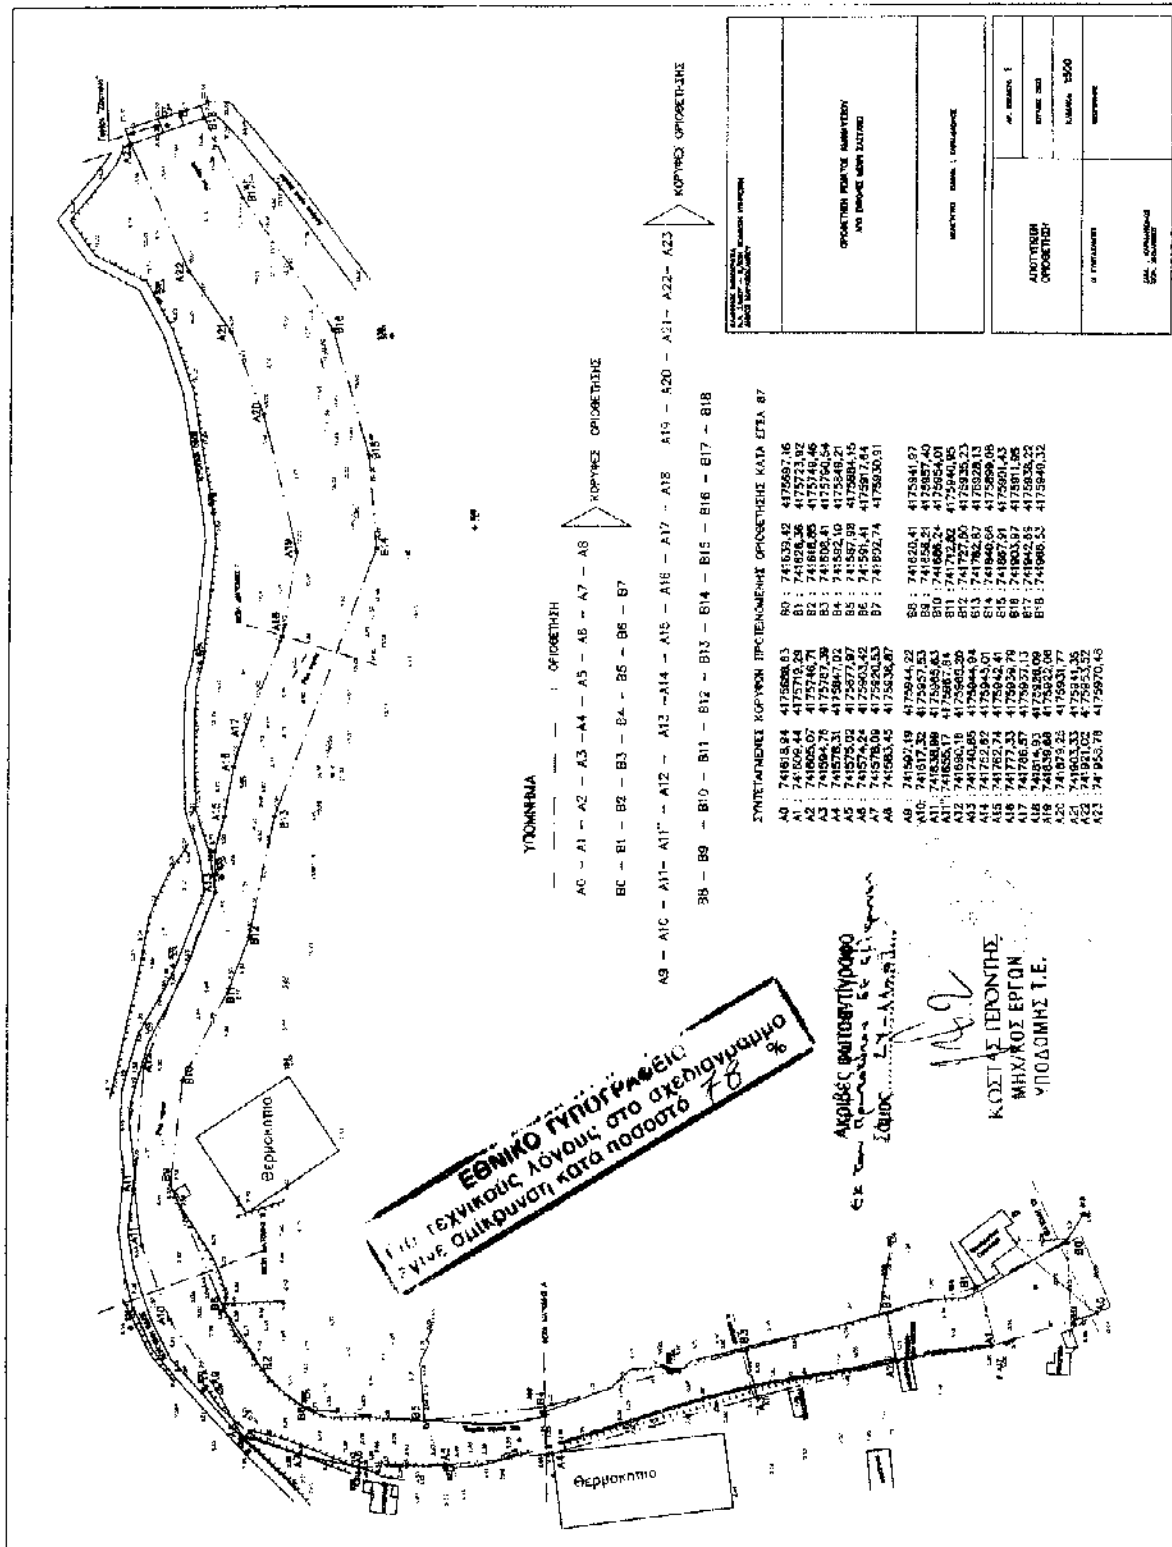

Αριθ. 861

(2)

Έγκριση καθορισμού Οριογραμμής χειμάρρου Βελανιδιάς (Καμάρες), Δήμου Μαραθόκαμπου Σάμου.

Ο ΓΕΝΙΚΟΣ ΓΡΑΜΜΑΤΕΑΣ
ΠΕΡΙΦΕΡΕΙΑΣ ΒΟΡΕΙΟΥ ΑΙΓΑΙΟΥ

Έχοντας υπόψη :

1. Το Ν. 3200/55 περί διοικητικής αποκέντρωσης, όπως τροποποιήθηκε και συμπληρώθηκε μεταγενέστερα.
2. Τις διατάξεις του Π.Δ. 39/83 περί μεταβιβάσεως αρμοδιοτήτων του Υπουργού Δημ. Έργων στις Περιφερειακές Υπηρεσίες.
3. Τις διατάξεις του άρθρου 66 του Ν. 1622/86 «περί Τοπικής Αυτοδιοίκησης, Περιφερειακής Ανάπτυξης και δημοκρατικού προγραμματισμού» όπως αντικαταστάθηκαν με τις διατάξεις της παρ. 5 του άρθρου 33 του Ν. 1832/89.
4. Τις διατάξεις του Ν. 2503/97 «Διοίκηση, οργάνωση, στελέχωση της Περιφέρειας, ρύθμιση θεμάτων για την Τοπική Αυτοδιοίκηση και άλλες διατάξεις».
5. Την 33/98 εγκύκλιο του Υ.ΠΕ.ΧΩ.Δ.Ε. «Λογιστική, συντήρηση και συντήρηση αντιπλ/κών έργων».
6. Το Ν. 3010/2002 «Εναρμόνιση του Ν. 1650/88 με τις α-

δηγίες 97/11 Ε.Ε & 96/61 Ε.Ε διαδικασία οριοθέτησης και ρυθμίσεις θεμάτων για τα υδατορέματα και άλλες διατάξεις».

7. Το από 24.7.2003 απόσπασμα από το πρακτικό αρ. 10 της συνεδρίασης του Δημοτικού Συμβουλίου του Δήμου Μαραθόκαμπου (αρ. απόφασης 173/2003) που αποφασίζει ομόφωνα να εγκρίνει τη γνωμοδότηση για τον καθορισμό της οριογραμμής του ρέματος «Βελανιδιάς» του Δήμου, σύμφωνα με το από Ιούλιο 2003 τοπογραφικό διάγραμμα του αναδόχου μελετητή Καρμανιώλου Εμμανουήλ, αποφασίζουμε:

Εγκρίνουμε τον καθορισμό της οριογραμμής του ρέματος «Βελανιδιάς» του Δήμου Μαραθόκαμπου, σύμφωνα με τα στοιχεία της Υδρολογικής μελέτης ρέματος «Βελανιδιάς» Δήμου Μαραθόκαμπου του αναδόχου μελετητή Εμμανουήλ Καρμανιώλου, όπως αυτή ελέγχθηκε και θεωρήθηκε από την Δ.Τ.Υ.Ν.Α. Σάμου.

Η απόφαση αυτή να δημοσιευθεί στην Εφημερίδα της Κυβερνήσεως.

Μυτιλήνη, 25 Νοεμβρίου 2003

Ο Γενικός Γραμματέας Περιφέρειας
ΠΑΥΛΟΣ ΠΑΠΑΔΟΠΟΥΛΟΣ

Αριθ. 1178/03

(3)

Αναγνώριση οδού ως προϋφισταμένης του έτους 1948
και διατήρηση αυτής ως εγκεκριμένης.

Ο ΝΟΜΑΡΧΗΣ ΔΩΔΕΚΑΝΗΣΟΥ

Έχοντας υπόψη:

- 1) Τις διατάξεις του άρθρου 20 του Ν. Δ/τος 17.7.23 «περί σχεδίων πόλεων κ.λ.π.».
- 2) Τις διατάξεις του Ν. 3200/55 «περί διοικητικής αποκεντρώσεως».
- 3) Τις διατάξεις του Ν.Δ/τος 532/70 «περί διοικητικής αποκεντρώσεως».
- 4) Τις διατάξεις του Ν.Δ/τος 691/48 με το οποίο επεκτάθηκε η Πολεοδομική Νομοθεσία στη Δωδ/σο.
- 5) Τις διατάξεις του Ν. 1558/85 «Κυβέρνηση και κυβερνητικά όργανα» ΦΕΚ 137Α/26.7.85 και συγκεκριμένα το άρθρο 23 αυτού όπου προβλέπεται η σύσταση του Υπουργείου Περιβάλλοντος Χωροταξίας και Δημοσίων Έργων.
- 6) Τον Ν. 2218 και 2240/94 «Περί Νομαρχιακών Αυτ/σεων».
- 7) Την με αριθμό 29 Απόφαση ΦΕΚ 379 Β/95 «Περί Ορ-

γανισμού Εσωτερικής Οργάνωσης και Λειτουργίας των Υπηρεσιών της Νομαρχιακής Αυτοδιοίκησης Δωδ/σου».

8) Την ομόφωνη γνωμοδότηση του ΣΧΟΠ του Νομού Δωδ/σου (1η Συνεδρίαση - θέμα 6ο της 17.2.2003), αποφασίζουμε:

1) Αποφασίζουμε ως προϋφιστάμενη του 1948 την οδό που βρίσκεται στο Ο.Τ. 124 του εγκεκριμένου σχεδίου πόλης Ρόδου όπως αυτή φαίνεται με διαγράμμιση στα συνημμένα σχέδια υπό στοιχεία γωνιών (α-β-γ-δ-ε-ζ-η-θ-ι-κ-λ-μ-ν-ξ-ο-α).

2) Διατηρούμε αυτή ως εγκεκριμένη του σχεδίου πόλης. Η παρούσα απόφαση, σύμφωνα με το άρθρο 27 του Ν. 2081/92 «δεν προκαλεί δαπάνη σε βάρος του οικείου Ο.Τ.Α.».

Η απόφαση αυτή να δημοσιευθεί στην Εφημερίδα της Κυβερνήσεως.

Ρόδος, 1 Δεκεμβρίου 2003

Ο Νομάρχης κ.α.α.

Ο Βοηθός Νομάρχη

ΕΥΣΤΑΘΙΟΣ ΚΟΥΣΟΥΡΝΑΣ

Αριθ. 3119

(4)

Κήρυξη αναδασωτέας έκτασης (3,428) στρεμμάτων στη θέση «Ποτίστρα» Δ.Δ. Σκρά, Δήμου Αξιούπολης Ν. Κιλκίς.

Ο ΝΟΜΑΡΧΗΣ ΚΙΛΚΙΣ

Έχοντας υπόψη:

1. Τις διατάξεις για διοικητική αποκέντρωση.
2. Τις διατάξεις του άρθρου 117 παρ. 3 του Συντάγματος της Χώρας.
3. Τις διατάξεις του Ν. 998/79 «Περί προστασίας δασών κλπ» και ειδικότερα α) του άρθρου 41 παρ. 1 β) του άρθρου 38 παρ. 1.
4. Τις διαταγές του Υπ. Γεωργίας α) 160417/1180/8.7.80, β) 182447/3049/24.9.80
5. Την αριθ. 3411/2.12.2003 αναφορά του Δασαρχείου Γουμένισσας.
6. Την με αριθμό 5631/11.8.2000 (ΦΕΚ 1339/Β/2000) απόφαση Γ.Γ.Π.Κ. Μακεδονίας «Κατανομή αρμοδιοτήτων κλπ», αποφασίζουμε:

Κηρύσσουμε αναδασωτέα με σκοπό την διατήρηση του χαρακτήρα του δάσους και την προστασία της φυσικής αναγέννησης, δημόσια έκταση εμβαδού 3,428 στρεμμάτων, που βρίσκεται στη θέση «Ποτίστρα» περιοχής Δ.Δ. Σκρά, του Δήμου Αξιούπολης.

Προσδιορίζεται από τα στοιχεία (Α,Α1,Α2,Β,Γ,Δ,Ε,Ζ,Α) και έχει όρια:

Ανατολικά : Με Δημόσιο Δάσος

Δυτικά : Με επαρχιακό δρόμο Σκρά-Κούπα

Βόρεια : Με Δημόσιο Δάσος

Νότια : Με Ιδιωτικό δάσος (Κερασώνας)

όπως φαίνεται στο συνημμένο διάγραμμα που αποτελεί αναπόσπαστο μέρος της απόφασης αυτής.


Η απόφαση αυτή να δημοσιευθεί στην Εφημερίδα της Κυβερνήσεως.

Κιλκίς, 5 Δεκεμβρίου 2003


Με εντολή Γεν. Γραμματέα Περιφέρειας

Ο Διευθυντής Δασών Κιλκίς


ΚΩΝΣΤΑΝΤΙΝΟΣ ΜΩΡΑΪΤΗΣ

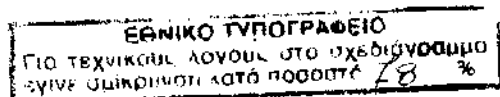

Τοπογραφικό Διάγραμμα Εκχερσωθείσας Δημόσιας έκτασης στη
Θέση «Ποτίστρα» του Δημοσίου δάσους Σκρά περιφέρειας Δήμου Αξιούπολης
που προτείνεται να κηρυχθεί αναδασωτέα.
ΚΛΙΜΑΚΑ: 1:1.000 Εμβαδού 3.427,75 τετρ. μέτρα

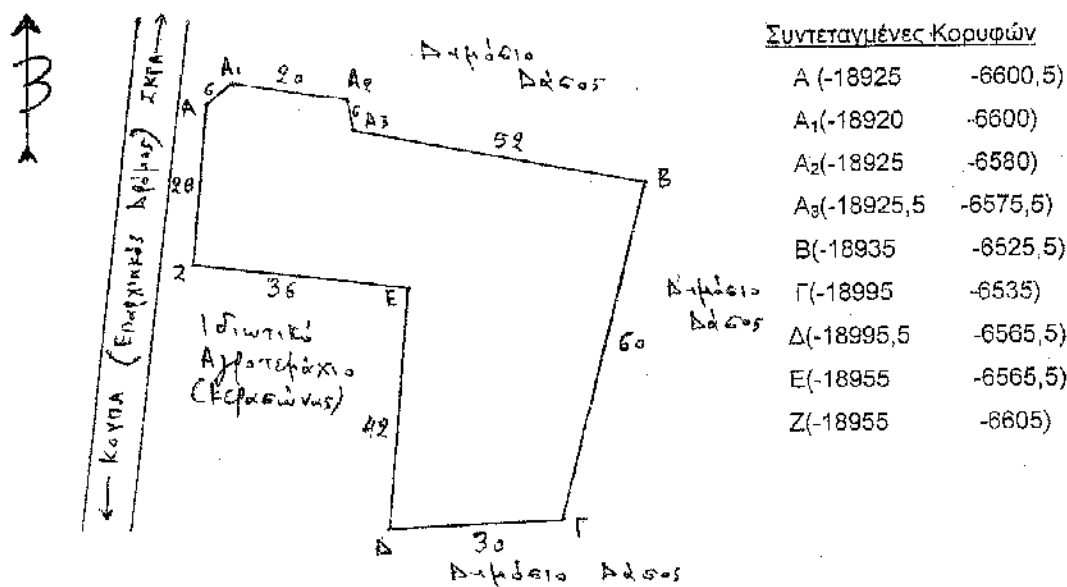

ΧΑΡΤΗΣ ΠΡΟΣΑΝΑΤΟΛΙΣΜΟΥ 1:5000 Αρ. Φύλλου 3341/2 ΓΕΥΓΕΛΗ Φ=41°45', λ=-9°45'

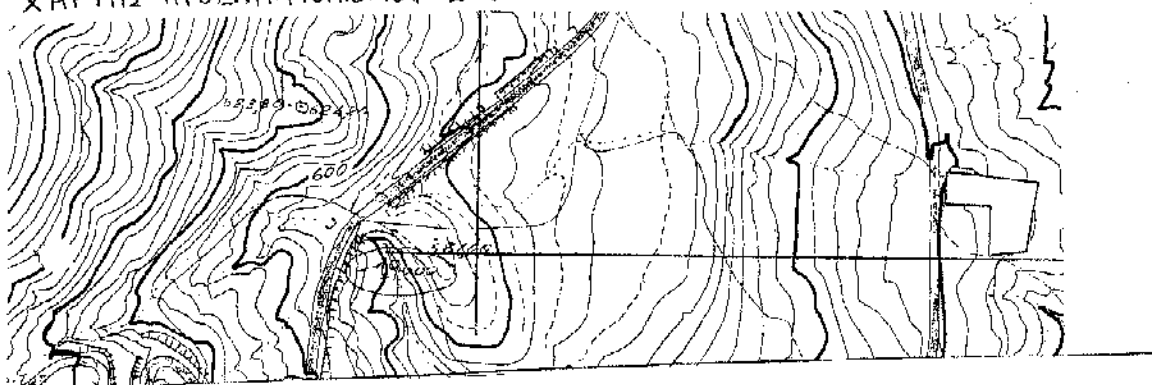

Γουμένισσα 2-12-2003

ο Συντάκτης

ο Δασάρχης Γουμένισσας

Δήμος Δασών Κιλκίς

Βούρτσας Γεώργιος
Δασολόγος με Α βαθμό

Παπαδημητρίου Στέργιος
Δασολόγος με βαθμό Διπλ.

Μυράτης Κωνσταντίνος
Δασολόγος με βαθμό Διπλ.