



04014162412030008



13867

ΕΦΗΜΕΡΙΣ ΤΗΣ ΚΥΒΕΡΝΗΣΕΩΣ

ΤΗΣ ΕΛΛΗΝΙΚΗΣ ΔΗΜΟΚΡΑΤΙΑΣ

ΤΕΥΧΟΣ ΤΕΤΑΡΤΟ

Αρ. Φύλλου 1416

24 Δεκεμβρίου 2003

ΠΕΡΙΕΧΟΜΕΝΑ

ΑΠΟΦΑΣΕΙΣ

- Επικύρωση Καθορισμού Οριογραμμών Τμήματος Ρέματος πλησίον ιδιοκτησίας Αμπέρτου Βενετίας, στο ΔΔ Γέφυρα του Δήμου Μονεμβασίας Ν. Λακωνίας..... 1
- Τροποποίηση του σχεδίου πόλης στην περιοχή των Ο.Τ. 211 (Γ38α), 212 (Γ38β), 213 (Γ38γ), 214 (Γ38δ) της περιοχής «Ελπίδας» του Δήμου Πολίχνης Ν. Θεσσαλονίκης..... 2
- Ανάκληση αναγκαστικής απαλλοτρίωσης έκτασης που βρίσκεται στο 1ο χ/τρο της Ε.Ο. Τυρνάβου - Λάρισας, στο Δήμο Τυρνάβου Ν. Λάρισας 3

ΑΠΟΦΑΣΕΙΣ

- Αριθ. 3356 (1)
Επικύρωση Καθορισμού Οριογραμμών Τμήματος Ρέματος πλησίον ιδιοκτησίας Αμπέρτου Βενετίας, στο ΔΔ Γέφυρα του Δήμου Μονεμβασίας Ν. Λακωνίας.

Ο ΓΕΝΙΚΟΣ ΓΡΑΜΜΑΤΕΑΣ ΠΕΡΙΦΕΡΕΙΑΣ ΠΕΛΟΠΟΝΝΗΣΟΥ

Έχοντας υπόψη τις ακόλουθες διατάξεις, και λοιπά έγγραφα:

1. Τον Ν. 2853/16.7.1922 «περί υδραυλικών εν γένει έργων και αστυνομεύσεως των Δημοσίων Υδάτων».
2. Το άρθρο 6 της με αρ. 3046/304/3.2.1989 απόφασης του Υπουργού ΠΕ.ΧΩ.ΔΕ. «Εγκριση Κτιριοδομικού Κανονισμού».
3. Το άρθρο 5 του Ν. 3010/25.4.2002 (Α' 91).
4. Την Μελέτη Οριοθέτησης, συνταχθείσα από τον Αντώνιο Πυλιώτη Πολιτικό Μηχανικό, η οποία ελέγχθηκε και θεωρή-

θηκε από την Δ/ση Τεχνικών Υπηρεσιών Ν.Α. Λακωνίας και υπεβλήθη στην υπηρεσία μας σε πέντε πλήρη αντίγραφα, με το υπ' αρ. 3284/5.11.2003 έγγραφο της (Α.Π.ΔΙ ΠΕ.ΧΩ.: 3356/21.11.2003), και η οποία μελέτη περιλαμβάνει:

Τεύχος Τεχνικής Έκθεσης - Υδραυλικών Υπολογισμών Τοπογραφικό και Υψομετρικό Διάγραμμα κλίμακας 1:500 με Αρ. Σχεδίου: Υ4

Σχέδιο Λεκάνης Απορροής, κλίμακας 1:5.000, με Αρ. Σχεδίου Υ3.

5. Την σύμφωνη γνώμη του Δημοτικού Συμβουλίου του Δήμου Μονεμβασίας όπως διατυπώθηκε στην με αριθμό 104/2002 απόφαση του (Πρακτικά υπ' αριθ. 8/5.8.2002).


6. Το με Α.Π.3284/σχετ. 1344, 1802/5.11.2003 έγγραφο εισήγησης της Δ/σης Τεχνικών Υπηρεσιών της Ν.Α. Λακωνίας (Α.Π. ΔΙ.ΠΕ.ΧΩ.: 3356/21.11.2003), περί καθορισμού των οριογραμμών τμήματος ρέματος πλησίον ιδιοκτησίας Αμπέρτου Βενετίας, στο ΔΔ Γέφυρα του Δήμου Μονεμβασίας, αποφασίζει:

Την επικύρωση των οριστικών οριογραμμών τμήματος ρέματος πλησίον ιδιοκτησίας Αμπέρτου Βενετίας, στο ΔΔ Γέφυρα του Δήμου Μονεμβασίας Ν. Λακωνίας, κατ' εφαρμογή των διατάξεων του Ν. 3010/2002 και κατόπιν της επισυναπτόμενης με Α.Π. 3284/σχετ. 1344, 1802/5.11.2003 σχετικής εισήγησης καθορισμού οριογραμμών της αρμόδιας Δ/σης Τεχνικών Υπηρεσιών της Ν.Α. Λακωνίας, καθορίζουμε τις συντεταγμένες των οριογραμμών όπως αυτές αναγράφονται στο Τοπογραφικό και Υψομετρικό Διάγραμμα (Αριθμός Σχεδίου: Υ4), κλίμακας 1:500, το οποίο συνοδεύει αναπόσπαστα την παρούσα απόφαση.

Η απόφαση αυτή μαζί με το συνημμένο Τοπογραφικό και Υψομετρικό Διάγραμμα Οριοθέτησης να δημοσιευθούν στην Εφημερίδα της Κυβερνήσεως.


Τρίπολη, 28 Νοεμβρίου 2003

Ο Γενικός Γραμματέας Περιφέρειας
ΑΝΤΩΝΗΣ ΜΑΤΣΙΓΚΟΣ

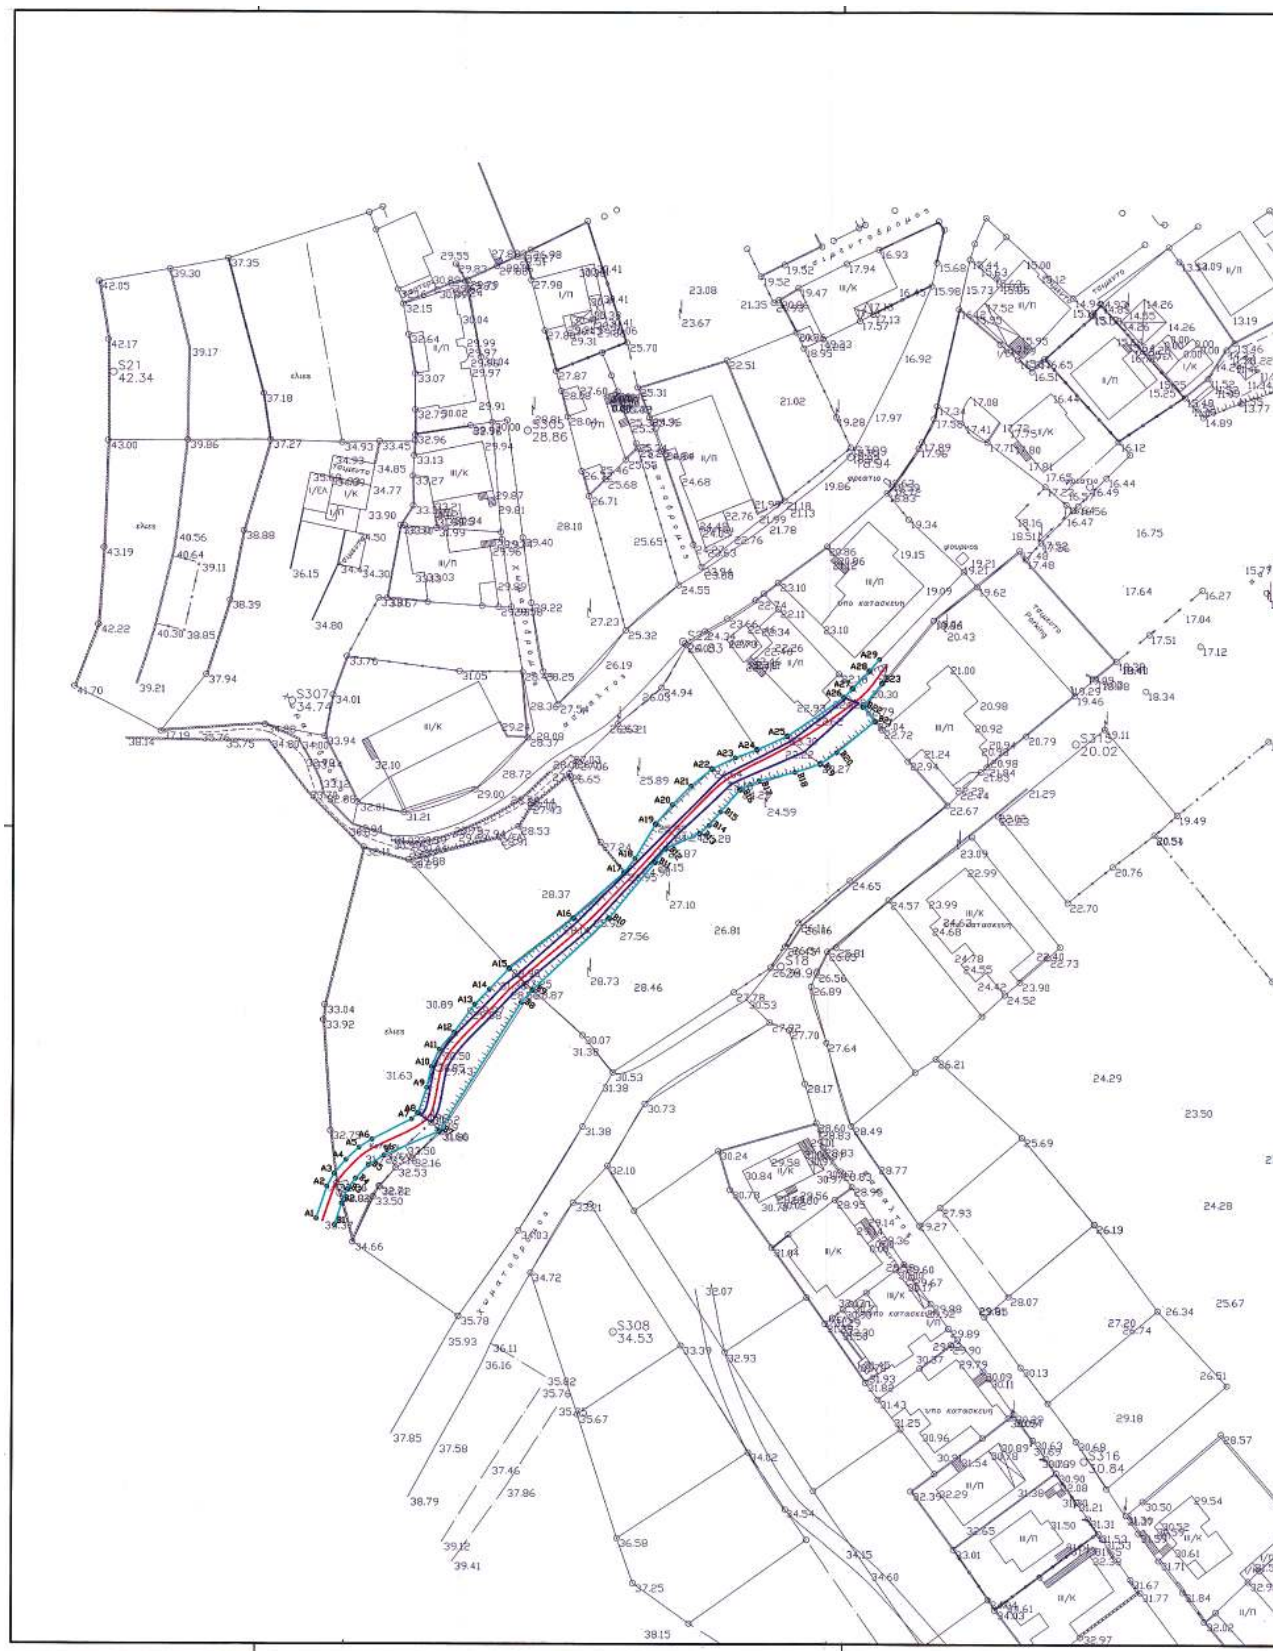




ΕΘΝΙΚΟ ΤΥΠΟΓΡΑΦΕΙΟ
Για τεχνικούς λόγους στο σχέδιο παρατίθεται
η γύνη συμπληρωμένη κατά ποσοστό 50 %

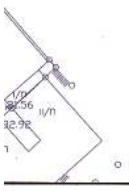

ΤΟΠΟΓΡΑΦΙΚΟ - ΥΨΟΜΕΤΡΙΚΟ ΔΙΑΓΡΑΜΜΑ
ΣΥΝΤΕΤΑΓΜΕΝΕΣ ΚΟΡΥΦΩΝ ΟΡΙΟΓΡΑΜΜΩΝ ΡΕΜΑΤΟΣ
ΕΞΑΡΤΗΜΕΝΕΣ ΣΕ ΠΡΟΒΟΛΗ ΕΓΓΑ
ΣΤΟ Φ.Χ. 1:50.000 ΜΟΛΑΟΙ - ΜΟΝΕΜΒΑΣΙΑ

Αριστερή Οριογραμμή			Δεξιά Οριογραμμή		
α/α	X	Y	α/α	X	Y
A1	413 268.82	4 060 485.85	B1	413 272.07	4 060 484.66
A2	413 270.72	4 060 491.56	B2	413 273.34	4 060 488.54
A3	413 271.99	4 060 493.86	B3	413 274.35	4 060 491.08
A4	413 274.07	4 060 496.33	B4	413 275.81	4 060 493.00
A5	413 276.39	4 060 498.53	B5	413 278.10	4 060 495.36
A6	413 278.70	4 060 499.99	B6	413 280.83	4 060 497.10
A7	413 285.76	4 060 503.60	B7	413 290.73	4 060 501.44
A8	413 286.91	4 060 504.67	B8	413 305.25	4 060 524.43
A9	413 288.44	4 060 509.23	B9	413 307.27	4 060 526.66
A10	413 289.28	4 060 513.00	B10	413 320.92	4 060 539.49
A11	413 290.67	4 060 516.08	B11	413 329.10	4 060 549.55
A12	413 293.35	4 060 519.17	B12	413 331.01	4 060 551.97
A13	413 296.96	4 060 524.13	B13	413 337.05	4 060 554.65
A14	413 299.55	4 060 526.77	B14	413 338.73	4 060 556.11
A15	413 303.10	4 060 530.54	B15	413 340.79	4 060 558.62
A16	413 314.90	4 060 539.53	B16	413 344.27	4 060 562.54
A17	413 323.57	4 060 547.64	B17	413 347.67	4 060 564.09
A18	413 325.57	4 060 550.24	B18	413 354.08	4 060 565.69
A19	413 329.22	4 060 556.37	B19	413 358.57	4 060 567.16
A20	413 332.19	4 060 559.89	B20	413 361.67	4 060 569.22
A21	413 335.52	4 060 563.21	B21	413 368.49	4 060 574.75
A22	413 339.21	4 060 566.22	B22	413 368.38	4 060 577.42
A23	413 343.43	4 060 568.27	B23	413 369.79	4 060 581.58
A24	413 347.31	4 060 569.72			
A25	413 352.70	4 060 572.11			
A26	413 362.96	4 060 579.04			
A27	413 364.50	4 060 580.65			
A28	413 367.50	4 060 583.77			
A29	413 369.32	4 060 585.86			

ΥΠΟΜΝΗΜΑ	
	ΛΕΩΝΑΣ ΡΕΜΑΤΟΣ
	ΓΡΑΜΜΗ ΠΛΗΜΜΥΡΑΣ ΓΙΑ ΠΕΡΙΟΔΟ ΕΠΑΝΑΦΟΡΑΣ T = 50 ΧΡΟΝΙΑ
	ΟΡΙΟΓΡΑΜΜΗ ΡΕΜΑΤΟΣ
	ΟΝΟΜΑ ΚΟΡΥΦΗΣ ΣΤΗΝ ΑΡΙΣΤΕΡΗ ΚΑΤΑ ΤΗΝ ΡΟΗ ΟΡΙΟΓΡΑΜΜΗ ΤΟΥ ΡΕΜΑΤΟΣ
	ΟΝΟΜΑ ΚΟΡΥΦΗΣ ΣΤΗΝ ΔΕΞΙΑ ΚΑΤΑ ΤΗΝ ΡΟΗ ΟΡΙΟΓΡΑΜΜΗ ΤΟΥ ΡΕΜΑΤΟΣ

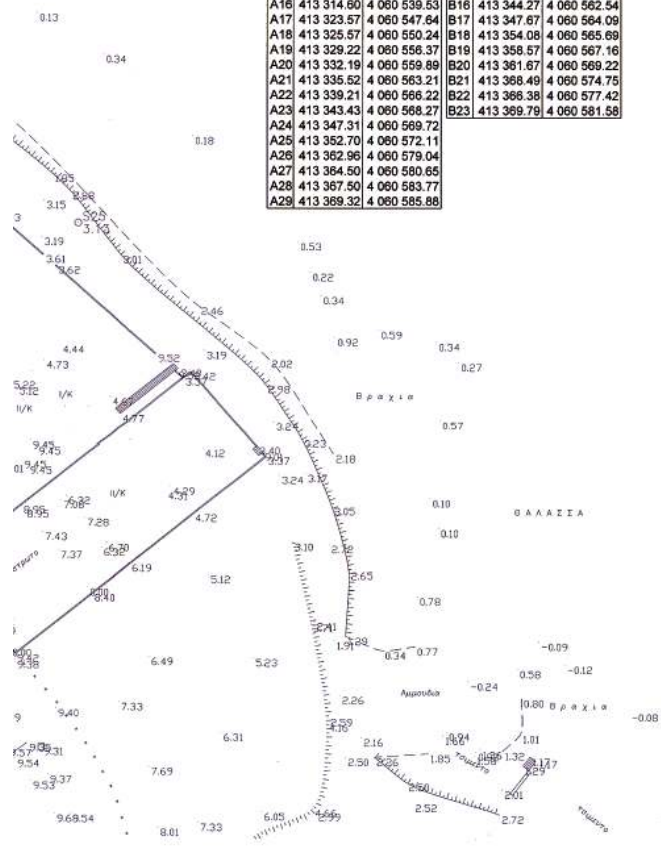

ΕΛΕΓΧΘΗΚΕ
Στις 11/11/2003
Ο Υποπλοίαρχος Δ/ντ. Τερζόπουλος

ΑΓΓΕΛΟΣ ΠΑΛΙΩΤΗΣ
ΠΟΛ. ΜΗΧΑΝΙΚΟΣ
ΜΕ ΑΔΕΛΦΟ

ΠΑΝΑΓΙΩΤΗΣ ΤΡ. ΚΟΥΤΑΚΟΣ
Τεχνικός Μηχανικός
ΤΕ - ΔΣ



ΕΡΓΟ	ΝΕΑ ΔΙΩΡΟΦΗ ΟΙΚΟΔΟΜΗ ΜΕ ΥΠΟΓΕΙΟ		
ΤΟΠΟΘΕΣΙΑ	ΓΕΦΥΡΑ ΜΟΝΕΜΒΑΣΙΑΣ		
ΕΡΓΟΔΟΤΗΣ	ΒΕΝΕΤΙΑ ΑΜΠΕΡΤΟΥ - ΓΕΡΑΣΙΜΟΣ ΡΙΚΟΣ		
ΜΕΛΕΤΗΤΕΣ	ΥΔΡΑΥΛΙΚΗ ΜΕΛΕΤΗ		
ΠΟΛ. ΜΗΧΑΝΙΚΟΣ Α. ΠΥΛΙΩΤΗΣ	ΑΕΩΝΑΣ ΡΕΜΑΤΟΣ	ΑΡ. ΣΧΕΔ. Υ 4	
	ΕΥΡΟΣ ΚΑΤΑΛΗΨΗΣ		
	ΚΑΙΜΑΚΑ	1:500	
ΣΦΡΑΓΙΔΑ	ΥΠΟΓΡΑΦΗ		
ΑΝΤΩΝΙΟΣ Α. ΠΥΛΙΩΤΗΣ ΔΙΠΛΩΜ. ΠΟΛΙΤΙΚΟΣ ΜΗΧΑΝΙΚΟΣ ΠΟΛΥΤΕΧΝΙΚΗΣ ΣΧΟΛΗΣ Δ.Π.Θ. ΑΔ. ΗΡΩΣΟΥ Τ.Ε.Ε. 7492 1 ΓΑΛΛΙΑΝΗ ΜΕΣΣΗΝΙΑΣ - 0763 23527		Α. ΠΥΛΙΩΤΗΣ	
		ΗΜΕΡΟΜΗΝΙΑ	ΣΕΠΤΕΜΒΡΙΟΣ 2003

Αριθ. 29/17023/ΠΣΚ/472

(2)

Τροποποίηση του σχεδίου πόλης στην περιοχή των Ο.Τ. 211 (Γ38α), 212 (Γ38β), 213 (Γ38γ), 214 (Γ38δ) της περιοχής «Ελπίδας» του Δήμου Πολίχνης Ν. Θεσσαλονίκης.

Ο ΝΟΜΑΡΧΗΣ ΘΕΣΣΑΛΟΝΙΚΗΣ

Έχοντας υπόψη:

1. Τις διατάξεις των άρθρων 152, 153, 154, 160, 161 και 242 του Π.Δ. της 14/27.7.1999 «Κώδικας Βασικής Πολεοδομικής Νομοθεσίας», (ΦΕΚ 580/Δ).

2. Τις διατάξεις του άρθρου 29 του Ν. 2831/2000 «τροποποίηση των διατάξεων του Ν. 1577/1985 «Γενικός Οικοδομικός Κανονισμός» και άλλες πολεοδομικές διατάξεις» όπως αντικαταστάθηκαν με το άρθρο 10 του Ν. 3044/2002 «Μεταφορά Συντελεστή Δόμησης κ.λπ.» (ΦΕΚ 197 Α)

3. Τις διατάξεις του Π.Δ. 30/1996 «κωδικοποίηση σε ενιαίο κείμενο νόμου με τίτλο «Κώδικας Νομαρχιακής Αυτοδιοίκησης» των ισχυουσών διατάξεων για τη Νομαρχιακή Αυτοδιοίκηση» (ΦΕΚ 21 Α) όπως ισχύουν και ιδίως το άρθρο 63 για την αναπλήρωση του Νομάρχη.

4. Την υπ' αρ. 21/31.3.95 Απόφαση του Νομαρχιακού Συμβουλίου Θεσσαλονίκης «Οργανισμός Εσωτερικής Υπηρεσίας της Νομαρχιακής Αυτοδιοίκησης Θεσσαλονίκης» (ΦΕΚ 392 / Β /11.4.95).

5. Την Απόφαση Νομάρχη Θεσσαλονίκης 10/6943/13.03.2003 «παροχή εξουσιοδότησης για υπογραφή εγγράφων με «ΕΝΤΟΛΗ ΝΟΜΑΡΧΗ» από τον Βοηθό Νομάρχη Αβραμίδη Ευστάθιο».

6. Τις με αριθμούς 214/2003 και 369/2002 Αποφάσεις του Δημοτικού Συμβουλίου Πολίχνης.

7. Την θετική γνώμη του Συμβουλίου Χωροταξίας Οικισμού και Περιβάλλοντος του Νομού Θεσσαλονίκης όπως διατυπώθηκε στην με αριθμό 170/2003 Πράξη του, (Συνεδρία 16η της 7.10.2003) σύμφωνα με την από 30.09.2003 εισήγηση του Τμήματος Πολεοδομικών Σχεδίων και Κανόνων της Δ/σης Πολεοδομίας.

8. Τις διατάξεις του άρθρου 29Α του Ν. 1558/85 όπως αυτό προστέθηκε με το άρθρο 27 του Ν. 2081/92 (ΦΕΚ 154/Α) και τη διαπίστωση ότι η υπό έγκριση ρύθμιση δεν

περιλαμβάνει διατάξεις κανονιστικού χαρακτήρα συνεπαγόμενες δαπάνη σε βάρος του κρατικού προϋπολογισμού ή του Δήμου Πολίχνης, αποφασίζουμε:

ΑΡΘΡΟ 1

1. Εγκρίνεται τροποποίηση του σχεδίου πόλης στην περιοχή των Ο.Τ. 211(Γ37α), 212(Γ38β), 213(Γ38γ) 214(Γ38δ) της περιοχής «Ελπίδας» του Δήμου Πολίχνης (Ν. Θεσσαλονίκης), χωρίς παραβίαση των περιορισμών που θέτει το άρθρο 10 του Ν. 2831/2000 (όπως αντικαταστάθηκε με το άρθρο 29 του Ν. 3044/2002), με την τροποποίηση της ρυμοτομίας της περιοχής με την μεταβολή των γεωμετρικών στοιχείων οδών, τη διάνοιξη νέων οδών και χαρακτηρισμό τους σε πεζόδρομους, την κατάργηση χώρου πλατείας, την κατάργηση χώρου Δημοτικού Εμπορικού Κέντρου, την τροποποίηση του περιγράμματος του Ο.Τ. 214, τη δημιουργία νέου Ο.Τ. Γ21Β και χαρακτηρισμό σε χώρο πράσινου, τη δημιουργία νησίδας πράσινου και τροποποιήσεις στο σχήμα εγκεκριμένων νησίδων πράσινου, όπως εικονίζεται στο σχετικό διάγραμμα κλίμακας 1:500, το οποίο θεωρήθηκε από τον Προϊστάμενο της Διεύθυνσης Πολεοδομίας και συνοδεύει την παρούσα.

2. Στο Ο.Τ. 214, όπως προβλέπεται από το Γενικό Πολεοδομικό Σχέδιο του Δήμου, επιτρέπονται οι χρήσεις «πολεοδομικού κέντρου», σύμφωνα με το άρθρο 4 του Π.Δ. της 03/6.3.1987 (ΦΕΚ 166Δ) με την εξαίρεση των χρήσεων που αναγράφονται στα εδάφια 2, 11, 12, 14, 15, 16 και 19 του υπόψη άρθρου.

3. Επιβάλλεται τήρηση προκηπίου πλάτους τριών (3,0) μ στα νέα πρόσωπα των Ο.Τ. 214 και 211 προς την οδό Μπιζανίου.

ΑΡΘΡΟ 2


Η παρούσα με το διάγραμμα που τη συνοδεύει να δημοσιευθεί στην Εφημερίδα της Κυβερνήσεως, και η ισχύς της να αρχίσει από τη δημοσίευσή της.

Θεσσαλονίκη, 28 Νοεμβρίου 2003

Ο Νομάρχης κ.α.α.

Ο Βοηθός Νομάρχης

ΕΥΣΤΑΘΙΟΣ ΑΒΡΑΜΙΔΗΣ

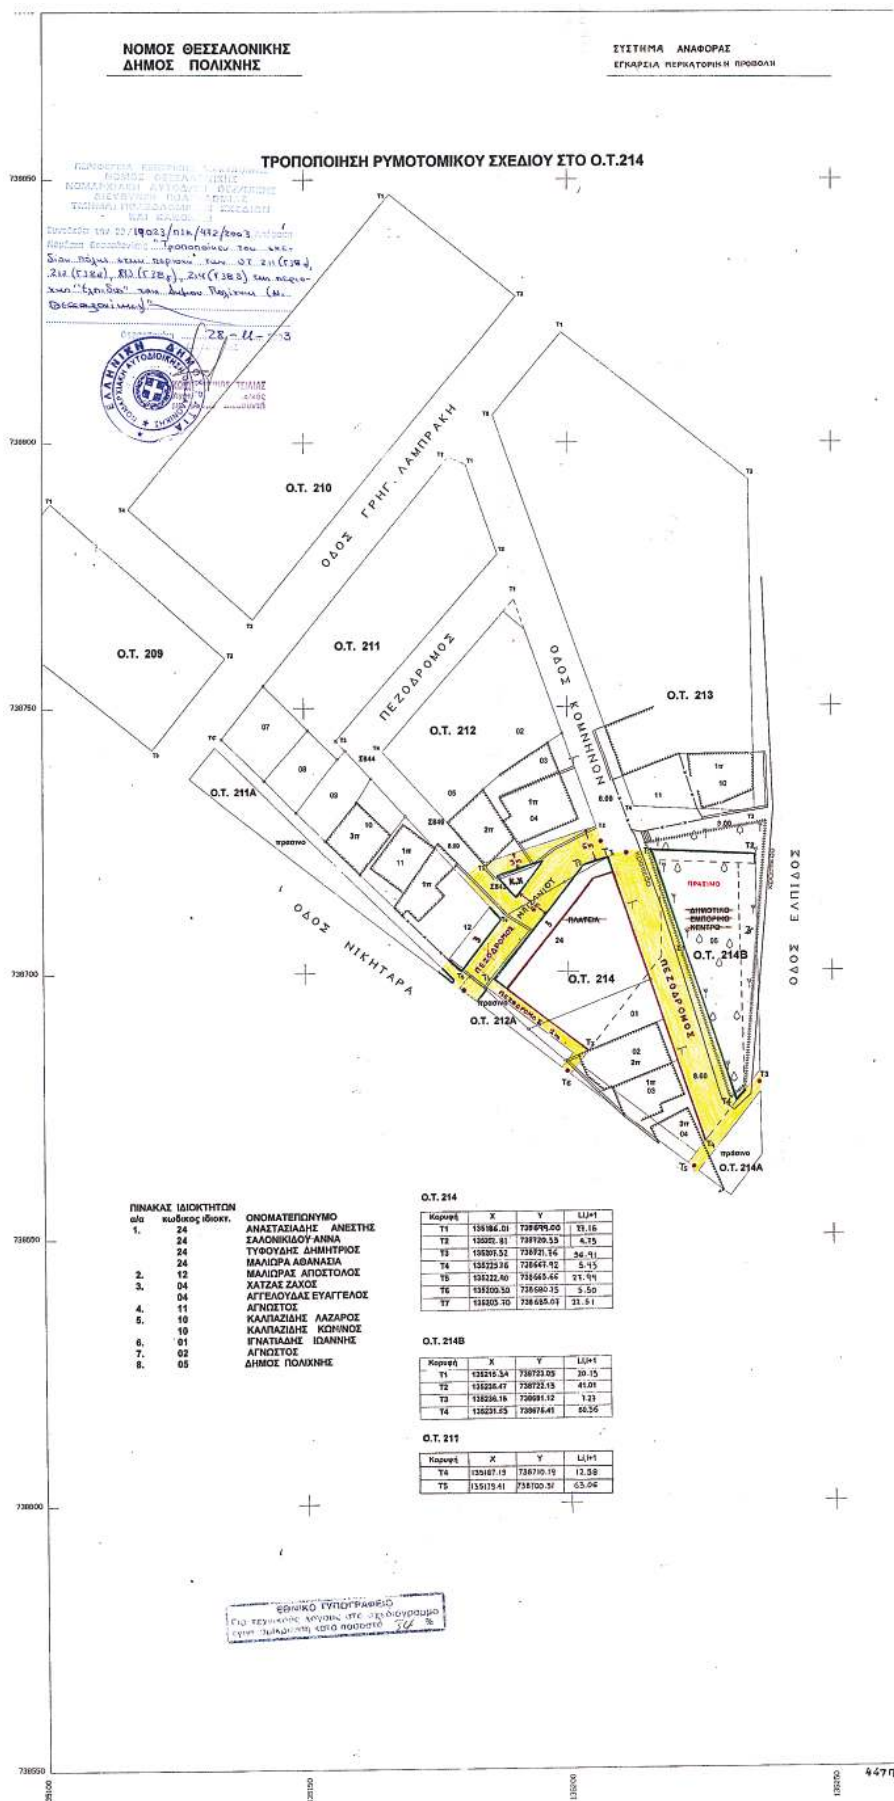

Αριθ. Δ.Β/Φ.7.25/2133

(3)

Ανάκληση αναγκαστικής απαλλοτριώσης έκτασης που βρίσκεται στο 1ο χ/τρο της Ε.Ο. Τυρνάβου - Λάρισας, στο Δήμο Τυρνάβου Ν. Λάρισας.

Ο ΝΟΜΑΡΧΗΣ ΛΑΡΙΣΑΣ

Έχοντας υπόψη:

1. Τις διατάξεις του Ν. Δ/τος 797/30 Δεκ./1-Ιαν. 1971 (Φ.Ε.Κ. 1/Α) «Περί αναγκαστικών απαλλοτριώσεων» σε συνδυασμό με τις διατάξεις του Β. Δ. 139/71 «Περί αρμοδιότητας των Νομαρχών προς κύρηξη αναγκαστικών απαλλοτριώσεων και τις διατάξεις του Ν. 2882/2001 «Κώδικας Αναγκαστικών Απαλλοτριώσεων Ακινήτων» (Φ.Ε.Κ. 17 Α' 2001).

2. Τις διατάξεις του Ν. Δ/τος 2176/της 2/6 Αυγ. 1952 (Φ.Ε.Κ. 207/Α άρθρα 10-13 «Περί μέτρων προστασίας της επαρχιακής βιομηχανίας» όπως τροποποιήθηκαν και συμπληρώθηκαν μεταγενέστερα.

3. Τους νόμους 2218/1994 «ίδρυση Νομαρχιακής Αυτοδιοίκησης και άλλες διατάξεις» και του Ν. 2240/1994 «Συμπλήρωση διατάξεων για τη Νομαρχιακή Αυτοδιοίκηση και άλλες διατάξεις».

4. Την απόφαση του Νομάρχη Λάρισας με αριθμ. Δ.Β/Φ.7.25/61/17.11.1988 που δημοσιεύθηκε στο Φ.Ε.Κ. αριθμ. 942 Τ.Δ. με την οποία κηρύχτηκε αναγκαστικά απαλλοτριωτέα έκταση εμβαδού 3 000 τ.μ. ιδιοκτησίας Ιωάννη Δ. Γκάνα, η οποία βρίσκεται στο 1ο χ/τρο της Ε.Ο.

Τυρνάβου - Λάρισας, για λόγους δημόσιας ωφέλειας και συγκεκριμένα για την επέκταση των βιομηχανικών εγκαταστάσεων του Αγροτικού Οινοποιητικού Συνεταιρισμού Τυρνάβου με έδρα τον Τύρναβα.

5. Το γεγονός ότι πέρασαν άπρακτες οι προθεσμίες που προβλέπονται από το άρθρο 11 του παραπάνω Κώδικα Αναγκαστικών Απαλλοτριώσεων Ακινήτων.

6. Την από 24.11.2003 απόφαση του Νομαρχακού Συμβουλίου Λάρισας (Απόσπασμα Πρακτικού 12/24.11.2003 με αριθμ. πρωτ. 387/25.11.2003) με την οποία ενέκρινε σχετική εισήγηση του Δ/ντού της Δ/νσης Βιομηχανίας, αποφασίζουμε:

Ανακαλούμε την απόφαση μας αριθμ. Δ.Β/Φ.7.25/61/17.11.1998 με την οποία κηρύχτηκε αναγκαστικά απαλλοτριωτέα έκταση εμβαδού 3.000 τ.μ. ιδιοκτησίας Ιωάννη Δ. Γκάνα που βρίσκεται στο 1ο χ/τρο της Ε.Ο Τυρνάβου - Λάρισας, για το λόγο που αναφέρεται στην παράγραφο 5 του σκεπτικού της απόφασης.

Η απόφαση αυτή να δημοσιευθεί στην Εφημερίδα της Κυβερνήσεως.

Λάρισα, 9 Δεκεμβρίου 2003

Ο Νομάρχης
ΛΟΥΚΑΣ ΚΑΤΣΑΡΟΣ

ΕΘΝΙΚΟ ΤΥΠΟΓΡΑΦΕΙΟ**ΕΦΗΜΕΡΙΔΑ ΤΗΣ ΚΥΒΕΡΝΗΣΕΩΣ**

ΚΑΠΟΔΙΣΤΡΙΟΥ 34 * ΑΘΗΝΑ 104 32 * TELEX 223211 YPET GR * FAX 210 52 21 004
ΗΛΕΚΤΡΟΝΙΚΗ ΔΙΕΥΘΥΝΣΗ: <http://www.et.gr> - e-mail: webmaster@et.gr

Πληροφορίες Α.Ε. - Ε.Π.Ε. και λοιπών Φ.Ε.Κ.: 210 527 9000-4
Φωτοαντίγραφα παλαιών ΦΕΚ - ΒΙΒΛΙΟΘΗΚΗ - ΜΑΡΝΗ 8 - Τηλ. (210)8220885 - 8222924
Δωρεάν διάθεση τεύχους Προκηρύξεων ΑΣΕΠ αποκλειστικά από Μάρνη 8

ΠΕΡΙΦΕΡΕΙΑΚΑ ΓΡΑΦΕΙΑ ΠΩΛΗΣΗΣ Φ.Ε.Κ.

ΘΕΣΣΑΛΟΝΙΚΗ - Βασ. Ολγας 227	(2310) 423 956	ΛΑΡΙΣΑ - Διοικητήριο	(2410) 597449
ΠΕΙΡΑΙΑΣ - Ευριπίδου 63	(210) 413 5228	ΚΕΡΚΥΡΑ - Σαμαρά 13	(26610) 89 157
ΠΑΤΡΑ - Κορίνθου 327	(2610) 638 109		(26610) 89 105
	(2610) 638 110	ΗΡΑΚΛΕΙΟ - Πλ. Ελευθερίας 1	(2810) 396 409
ΙΩΑΝΝΙΝΑ - Διοικητήριο	(26510) 87215	ΛΕΣΒΟΣ - Αγ. Ειρήνης 10	(22510) 37 181
ΚΟΜΟΤΗΝΗ - Δημοκρατίας 1	(25310) 22 858		(22510) 37 187

ΤΙΜΗ ΠΩΛΗΣΗΣ ΦΥΛΛΩΝ ΕΦΗΜΕΡΙΔΟΣ ΤΗΣ ΚΥΒΕΡΝΗΣΕΩΣ**Σε έντυπη μορφή:**

- Για τα ΦΕΚ από 1 μέχρι 40 σελίδες 1 euro.
- Για τα ΦΕΚ από 40 σελίδες και πάνω η τιμή προσαυξάνεται κατά 0,05 euro για κάθε επιπλέον σελίδα.

Σε μορφή CD:

Τεύχος	Περίοδος	EURO	Τεύχος	Περίοδος	EURO
Α.Ε. & Ε.Π.Ε.	Μηνιαίο	60	Αναπτυξιακών Πράξεων και Συμβάσεων (Τ.Α.Π.Σ.)	Ετήσιο	75
Α' και Β'	3μηνιαίο	75	Νομικών Προσώπων		
Α', Β' και Δ'	3μηνιαίο	90	Δημοσίου Δικαίου (Ν.Π.Δ.Δ.)	Ετήσιο	75
Α'	Ετήσιο	180	Δελτίο Εμπορικής και Βιομηχανικής Ιδιοκτησίας (Δ.Ε.Β.Ι.)	Ετήσιο	75
Β'	Ετήσιο	210	Ανωτάτου Ειδικού Δικαστηρίου	Ετήσιο	75
Γ'	Ετήσιο	60	Διακηρύξεων Δημοσίων Συμβάσεων	Ετήσιο	75
Δ'	Ετήσιο	150			
Παράρτημα	Ετήσιο	75			

Η τιμή πώλησης του Τεύχους Α.Ε. & Ε.Π.Ε. σε μορφή CD - rom για δημοσιεύματα μετά το 1994 καθορίζεται σε 30 euro ανά τεμάχιο, ύστερα από σχετική παραγγελία.

Η τιμή διάθεσης φωτοαντιγράφων ΦΕΚ 0,15 euro ανά σελίδα

ΕΤΗΣΙΕΣ ΣΥΝΔΡΟΜΕΣ Φ.Ε.Κ.

Τεύχος	Σε έντυπη μορφή		Από το Internet	
	Κ.Α.Ε. Προϋπολογισμού	Κ.Α.Ε. ΤΑΠΕΤ	Κ.Α.Ε. Προϋπολογισμού	Κ.Α.Ε. ΤΑΠΕΤ
	2531	3512	2531	3512
	euro	euro	euro	euro
Α' (Νόμοι, Π.Δ., Συμβάσεις κτλ.)	205	10,25	176	8,60
Β' (Υπουργικές αποφάσεις κτλ.)	293	14,65	205	10,25
Γ' (Διορισμοί, απολύσεις κτλ. Δημ. Υπαλλήλων)	59	2,95	ΔΩΡΕΑΝ	-
Δ' (Απαλλοτριώσεις, πολεοδομία κτλ.)	293	14,65	147	7,35
Αναπτυξιακών Πράξεων και Συμβάσεων (Τ.Α.Π.Σ.)	147	7,35	88	4,40
Ν.Π.Δ.Δ. (Διορισμοί κτλ. προσωπικού Ν.Π.Δ.Δ.)	59	2,95	ΔΩΡΕΑΝ	-
Παράρτημα (Προκηρύξεις θέσεων ΔΕΠ κτλ.)	30	1,50	ΔΩΡΕΑΝ	-
Δελτίο Εμπορικής και Βιομ/κής Ιδιοκτησίας (Δ.Ε.Β.Ι.)	59	2,95	30	1,50
Ανωτάτου Ειδικού Δικαστηρίου (Α.Ε.Δ.)	ΔΩΡΕΑΝ	-	ΔΩΡΕΑΝ	-
Προκηρύξεων Α.Σ.Ε.Π.	ΔΩΡΕΑΝ	-	ΔΩΡΕΑΝ	-
Ανωνύμων Εταιρειών & Ε.Π.Ε.	2.054	102,70	587	29,35
Διακηρύξεων Δημοσίων Συμβάσεων (Δ.Δ.Σ.)	205	10,25	88	4,40
Α', Β' και Δ'			352	17,60

Το κόστος για την ετήσια συνδρομή σε ηλεκτρονική μορφή για τα προηγούμενα έτη προσαυξάνεται πέραν του ποσού της ετήσιας συνδρομής του έτους 2003 κατά 6 euro ανά έτος παλαιότητας και κατά τεύχος

- * Οι συνδρομές του εσωτερικού προπληρώνονται στις ΔΟΥ που δίνουν αποδεικτικό είσπραξης (διπλότυπο) το οποίο με τη φροντίδα του ενδιαφερομένου πρέπει να στέλνεται στην Υπηρεσία του Εθνικού Τυπογραφείου.
- * Η πληρωμή του υπέρ ΤΑΠΕΤ ποσού που αντιστοιχεί σε συνδρομές, εισπράττεται και από τις ΔΟΥ.
- * Οι συνδρομητές του εξωτερικού έχουν τη δυνατότητα λήψης των δημοσιευμάτων μέσω internet, με την καταβολή των αντίστοιχων ποσών συνδρομής και ΤΑΠΕΤ.
- * Οι Νομαρχιακές Αυτοδιοικήσεις, οι Δήμοι, οι Κοινότητες ως και οι επιχειρήσεις αυτών πληρώνουν το μισό χρηματικό ποσό της συνδρομής και ολόκληρο το ποσό υπέρ του ΤΑΠΕΤ.
- * Η συνδρομή ισχύει για ένα χρόνο, που αρχίζει την 1η Ιανουαρίου και λήγει την 31η Δεκεμβρίου του ίδιου χρόνου.
- * Δεν εγγράφονται συνδρομητές για μικρότερο χρονικό διάστημα.
- * Η εγγραφή ή ανανέωση της συνδρομής πραγματοποιείται το αργότερο μέχρι την 31ην Δεκεμβρίου κάθε έτους.
- * Αντίγραφα διπλοτύπων, ταχυδρομικές επιταγές και χρηματικά γραμμάτια δεν γίνονται δεκτά.

Οι υπηρεσίες εξυπηρέτησης των πολιτών λειτουργούν καθημερινά από 08.00' έως 13.00'

ΑΠΟ ΤΟ ΕΘΝΙΚΟ ΤΥΠΟΓΡΑΦΕΙΟ