



04014553112030008



14219

ΕΦΗΜΕΡΙΣ ΤΗΣ ΚΥΒΕΡΝΗΣΕΩΣ

ΤΗΣ ΕΛΛΗΝΙΚΗΣ ΔΗΜΟΚΡΑΤΙΑΣ

ΤΕΥΧΟΣ ΤΕΤΑΡΤΟ

Αρ. Φύλλου 1455

31 Δεκεμβρίου 2003

ΠΕΡΙΕΧΟΜΕΝΑ

ΑΠΟΦΑΣΕΙΣ

- Αναγκαστική απαλλοτρίωση ακινήτων για την Εγνατία Οδό, στο τμήμα Α/Κ/ Δερβενίου - Νυμφόπετρα, υπόμημα Ανάληψη - Νυμφόπετρα (παραλλαγή Ευαγγελισμού) για τη δημιουργία χώρων ΣΕΑ χ.θ. 4+300 στην περιοχή του Δήμου Εγνατίας, Νομού Θεσσαλονίκης..... 1
- Χαρακτηρισμός ως διατηρητέου του κτιρίου επί των οδών Χαρ. Τρικούπη και Αγ. Νικολάου στις Φέρες Έβρου, φερομένου ως ιδιοκτησίας Νικ. Δαρούση και καθορισμός ειδικών όρων και περιορισμών δόμησης..... 2
- Τροποποίηση του εγκεκριμένου σχεδίου πόλης της πολεοδομικής ενότητας Δημητρίου - Μπεντεβή Δήμου Ηρακλείου στα Ο.Τ. 102 - 103 - 65 και 66..... 3

ΑΠΟΦΑΣΕΙΣ

Αριθ. 1105803/9579/0010

(1)

Αναγκαστική απαλλοτρίωση ακινήτων για την Εγνατία Οδό, στο τμήμα Α/Κ/ Δερβενίου - Νυμφόπετρα, υπόμημα Ανάληψη - Νυμφόπετρα (παραλλαγή Ευαγγελισμού) για τη δημιουργία χώρων ΣΕΑ χ.θ. 4+300 στην περιοχή του Δήμου Εγνατίας, Νομού Θεσσαλονίκης.

ΟΙ ΥΠΟΥΡΓΟΙ

ΟΙΚΟΝΟΜΙΑΣ ΚΑΙ ΟΙΚΟΝΟΜΙΚΩΝ - ΠΕΡΙΒΑΛΛΟΝΤΟΣ, ΧΩΡΟΤΑΞΙΑΣ ΚΑΙ ΔΗΜ. ΕΡΓΩΝ

Έχοντας υπόψη:

1. Τις διατάξεις του Ν. 2882/2001 (ΦΕΚ 17/6.2.2001 τ.Δ') «Κώδικας Αναγκαστικών Απαλλοτριώσεων Ακινήτων», όπως ισχύουν.

2. Τις διατάξεις του άρθρου 23 του από 25 Νοεμβρίου 1929 διατάγματος «περί κωδικοποίησης των περί κατασκευής και συντηρήσεως οδών κειμένων διατάσεων».

3. Τις διατάξεις του άρθρου 1 του Ν. 653/1977 «περί υποχρεώσεως των παροδίων ιδιοκτητών δια την διάνοιξη Εθνικών οδών κ.λ.π.», όπως συμπληρώθηκαν με τις παρ. 9 και 10 του άρθρου 62 του Ν. 947/1979 και την παρ. 4 του άρθρου 9 του Ν. 960/1979, για την εκτέλεση των οποίων

εκδόθηκε το Π.Δ. 929/1979 καθώς και τις διατάξεις της παρ. 14 του άρθρου 4 του κεφ. Β' του Ν. 2052 1992.

4. Την 36430/24.1.1995 κ.υ.α έγκρισης των περιβαλλοντικών όρων.

5. Την Δ 12α/Φ53/0/32897/17.4.2002 βεβαίωση κάλυψης δαπάνης.

6. Το Δ12α/Φ53/0/30498/23.1.2002 έγγραφο του Υ.ΠΕ.ΧΩ.Δ.Ε και την από 7.1.2003 ορθή επανάληψη αυτού μετά των συνημμένων του από τα οποία προκύπτει ότι έχουν τηρηθεί οι προϋποθέσεις του άρθρου 3 του Ν. 2882/2001.

7. Την Υ6/31.10.2001 (ΦΕΚ 1484/31.10.2001 τ.Β') κοινή απόφαση του Πρωθυπουργού και του Υπουργού ΠΕΧΩ-ΔΕ, σχετικά με ανάθεση αρμοδιοτήτων στους Υφυπουργούς.

8. Την 1065956/863/Α0006/15.7.2003 (ΦΕΚ 985/16.7.2003 τ.Β') κοινή απόφαση του Πρωθυπουργού και του Υπουργού Οικονομίας και Οικονομικών, σχετικά με ανάθεση αρμοδιοτήτων στους Υφυπουργούς.

9. Το Π.Δ. 81/2002 (Α' 57) «Συγχώνευση των Υπουργείων Εθνικής Οικονομίας και Οικονομικών στο Υπουργείο Οικονομίας και Οικονομικών», αποφασίζουμε:

Κηρύσσουμε την αναγκαστική απαλλοτρίωση, για λόγους δημόσιας ωφέλειας και ειδικότερα για την Εγνατία Οδό, στο τμήμα Α/Κ Δερβενίου - Νυμφόπετρα, υπόμημα Ανάληψη - Νυμφόπετρα (παραλλαγή Ευαγγελισμού) για τη δημιουργία χώρων ΣΕΑ χ.θ. 4+300, έκτασης συνολικού εμβαδού 5.0898.22 μ² που βρίσκεται στην περιοχή του Δήμου Εγνατίας Νομού Θεσσαλονίκης και εικονίζεται με κλίμακα 1:500 στα από 18.9.2001 ακριβή αντίγραφα κτηματολογικών διαγραμμάτων (φύλλα 4) και του αντίστοιχου κτηματολογικού πίνακα της «ΕΓΝΑΤΙΑ ΟΔΟΣ Α.Ε.» τα οποία έχουν συντάξει οι Ανάδοχοι Μελέτης ΣΕΙΡΟ ΕΤΜ Χ. ΣΙΔΗΡΟΠΟΥΛΟΣ & ΣΙΑ ΕΕ και ΜΑΚΕΔΟΝΙΚΗ ΕΤΜ Π. ΚΑΡΑΜΟΣΧΟΣ - Γ. ΑΚΡΙΤΑΣ & ΣΥΝ/ΤΕΣ ΕΕ και έχει θεωρήσει ο Διευθυντής της Διεύθυνσης Δ12 του Υ.ΠΕ.ΧΩ.Δ.Ε. Κ. Δεσούπρης.

Στην έκταση που απαλλοτριώνεται προβάλλουν δικαιώματα κυριότητας οι: 1) Αραμπατζίδης Δαμιανός, 2) Παυλίδου Μαρία, 3) Τσαλάμας Χρήστος κ.λ.π.

Στην έκταση που απαλλοτριώνεται δεν περιλαμβάνονται οι εκτάσεις εκείνες οι οποίες στα κτηματολογικά στοιχεία φέρονται ότι ανήκουν στο Δημόσιο.

Η απαλλοτρίωση κηρύσσεται υπέρ και με δαπάνη του Δημοσίου που θα αντιμετωπισθεί από τις πιστώσεις του προγράμματος Δημοσίων Επενδύσεων για έργα αρμοδιότητας Γενικής Γραμματείας Δημοσίων Έργων (αριθμός έργου 2071586 ΣΑΕ 071/3) σε συνδυασμό με τις διατάξεις του Ν. 653/77 όπως ισχύουν.

Η απόφαση αυτή να δημοσιευθεί στην Εφημερίδα της Κυβερνήσεως.

Αθήνα, 19 Δεκεμβρίου 2003

ΟΙ ΥΦΥΠΟΥΡΓΟΙ
ΟΙΚΟΝΟΜΙΑΣ ΚΑΙ ΟΙΚΟΝΟΜΙΚΩΝ ΠΕΡΙΒΑΛΛΟΝΤΟΣ, ΧΩΡΟΤΑΞΙΑΣ
ΚΑΙ ΔΗΜΟΣΙΩΝ ΕΡΓΩΝ
ΑΠΟΣΤΟΛΟΣ ΦΩΤΙΑΔΗΣ **Ι. ΤΣΑΚΛΙΔΗΣ**

Αριθ. 8820

(2)

Χαρακτηρισμός ως διατηρητέου του κτιρίου επί των οδών Χαρ. Τρικούπη και Αγ. Νικολάου στις Φέρες Έβρου, φερομένου ως ιδιοκτησίας Νικ. Δαρούση και καθορισμός ειδικών όρων και περιορισμών δόμησης.

**Ο ΥΠΟΥΡΓΟΣ
ΜΑΚΕΔΟΝΙΑΣ - ΘΡΑΚΗΣ**

Έχοντας υπόψη:

1. Τις διατάξεις:

- Του Ν. 1577/1985 (Φ.Ε.Κ. 210 Α') «Γενικός Οικοδομικός Κανονισμός» και ειδικότερα του άρθρου 4 αυτού, όπως το άρθρο αυτό τροποποιήθηκε με το Ν. 1772/1988 (ΦΕΚ Α' 91), συμπληρώθηκε με το άρθρο 22 του Ν. 2300/1995 (ΦΕΚ Α' 69) και αντικαταστάθηκε με το άρθρο 3 του Ν. 2831/2000 (ΦΕΚ Α' 140), «τροποποίηση των διατάξεων του Ν.1577/1985 "Γενικός Οικοδομικός Κανονισμός" και άλλες πολεοδομικές διατάξεις».

- Του Π.Δ. 358/1986 (Φ.Ε.Κ. Α' 158) «Καθορισμός αρμοδιοτήτων Υπουργείου Βόρειας Ελλάδας και ειδικότερα του άρθρου 2 παρ. δ (αα), που αναφέρονται στο χαρακτηρισμό κτιρίων ως διατηρητέων ή οικισμών ή τμημάτων αυτών ως παραδοσιακών.

- Του Π.Δ. 331/2001 (ΦΕΚ 221 Α) «Οργανισμός του Υπουργείου Μακεδονίας - Θράκης».

- Του άρθρου Α' 29 του Ν.1558/1985 «Κυβέρνηση και Κυβερνητικά Όργανα» (Α' 137) που προστέθηκε με το άρθρο 27 του Ν. 2081/1992 (Α' 154) και αντικαταστάθηκε με την παρ. 2 α του άρθρου 1 του Ν. 2469/1997 (Α' 38).

2. Την απόφαση Υ. 704/19.8.1988 (Φ.Ε.Κ. 575 Β') του Πρωθυπουργού, για τη μετονομασία του Υπουργείου Βόρειας Ελλάδας σε Υπουργείο Μακεδονίας Θράκης.

3. Την από 21.10.2003 αιτιολογική έκθεση της Δ/σης Κοινωνικής - Πολιτιστικής Ανάπτυξης και Επικοινωνίας του Υ.ΜΑ.Θ.

4. Την από 18.11.2003 απάντηση του φερομένου ως ιδιοκτήτη του κτιρίου Νικολάου Δαρούση, αποφασίζουμε:

Χαρακτηρίζουμε ως διατηρητέο το κτίριο που βρίσκεται επί των οδών Χαρ. Τρικούπη και Αγίου Νικολάου στις Φέρες Έβρου όπως φαίνεται στο συνημμένο τοπογραφικό διάγραμμα, που θεωρήθηκε από τη Δ/ση Κοινωνικής - Πολιτιστικής Ανάπτυξης και Επικοινωνίας του Υ.ΜΑ.Θ., φερόμενο ως ιδιοκτησία του Νικολάου Δαρούση, επειδή:

α) Πρόκειται για επιβλητικό δώροφο λιθόκτιστο κτίσμα από τα παλιότερα που σώζονται μέχρι σήμερα στις Φέρες, κτισμένο περίπου στα μέσα του 18ου αιώνα.

β) Αποτελεί αναπόσπαστο στοιχείο - μαρτυρία της ιστορίας και των παραδόσεων της πόλης.

Δεν κρίνονται διατηρητέα τα προσκτίσματα και τα άλλα κτίσματα που υπάρχουν στον αύλειο χώρο του διατηρητέου κτιρίου.

2. Στο χαρακτηριζόμενο ως διατηρητέο κτίριο απαγορεύεται κάθε αφαίρεση, αλλοίωση ή καταστροφή των επί μέρους αρχιτεκτονικών και διακοσμητικών στοιχείων του.

3. Επιτρέπεται η επισκευή, ο εκσυγχρονισμός των εγκαταστάσεων, η στατική ενίσχυση και η εσωτερική διαρρύθμιση του κτιρίου, εφ' όσον δεν αλλοιώνεται ο γενικός αρχιτεκτονικός χαρακτήρας του.

4. Απαγορεύεται η τοποθέτηση κάθε είδους επιγραφών και διαφημίσεων σε οποιαδήποτε θέση του κτιρίου. Επιτρέπεται μόνο η τοποθέτηση επιγραφών μικρών διαστάσεων στην ελληνική γλώσσα, που να πληροφορούν για τη χρήση των χώρων του κτιρίου.

5. Για οποιαδήποτε παρέμβαση στο εσωτερικό και εξωτερικό του διατηρητέου κτιρίου, όπως και για την τοποθέτηση επιγραφών, απαιτείται έλεγχος της Επιτροπής Πολεοδομικού και Αρχιτεκτονικού Ελέγχου (ΕΠΑΕ) και έγκριση της Δ/σης Κοινωνικής- Πολιτιστικής Ανάπτυξης και Επικοινωνίας του Υπουργείου Μακεδονίας- Θράκης.

6. Κατά της απόφασης αυτής μπορεί να ασκηθεί το ένδικο μέσο της αιτήσεως ακυρώσεως ενώπιον του Συμβουλίου της Επικρατείας, σύμφωνα με τις διατάξεις του άρθρου 46 του Π.Δ. 18/1989 «Κώδικοποίηση Διατάξεων νόμων για το Συμβούλιο της Επικρατείας».


7. Κάλυψη δαπάνης: Από τις διατάξεις αυτής της απόφασης δεν προκαλείται δαπάνη σε βάρος του κρατικού προϋπολογισμού ή του προϋπολογισμού του οικείου Ο.Τ.Α.

8. Η ισχύς της απόφασης αυτής αρχίζει από τη δημοσίευσή της στην Εφημερίδα της Κυβερνήσεως.

Η απόφαση αυτή να δημοσιευτεί στην Εφημερίδα της Κυβερνήσεως.

Θεσσαλονίκη, 10 Δεκεμβρίου 2003

Ο ΥΠΟΥΡΓΟΣ
ΧΑΡΑΛΑΜΠΟΣ ΚΑΣΤΑΝΙΔΗΣ

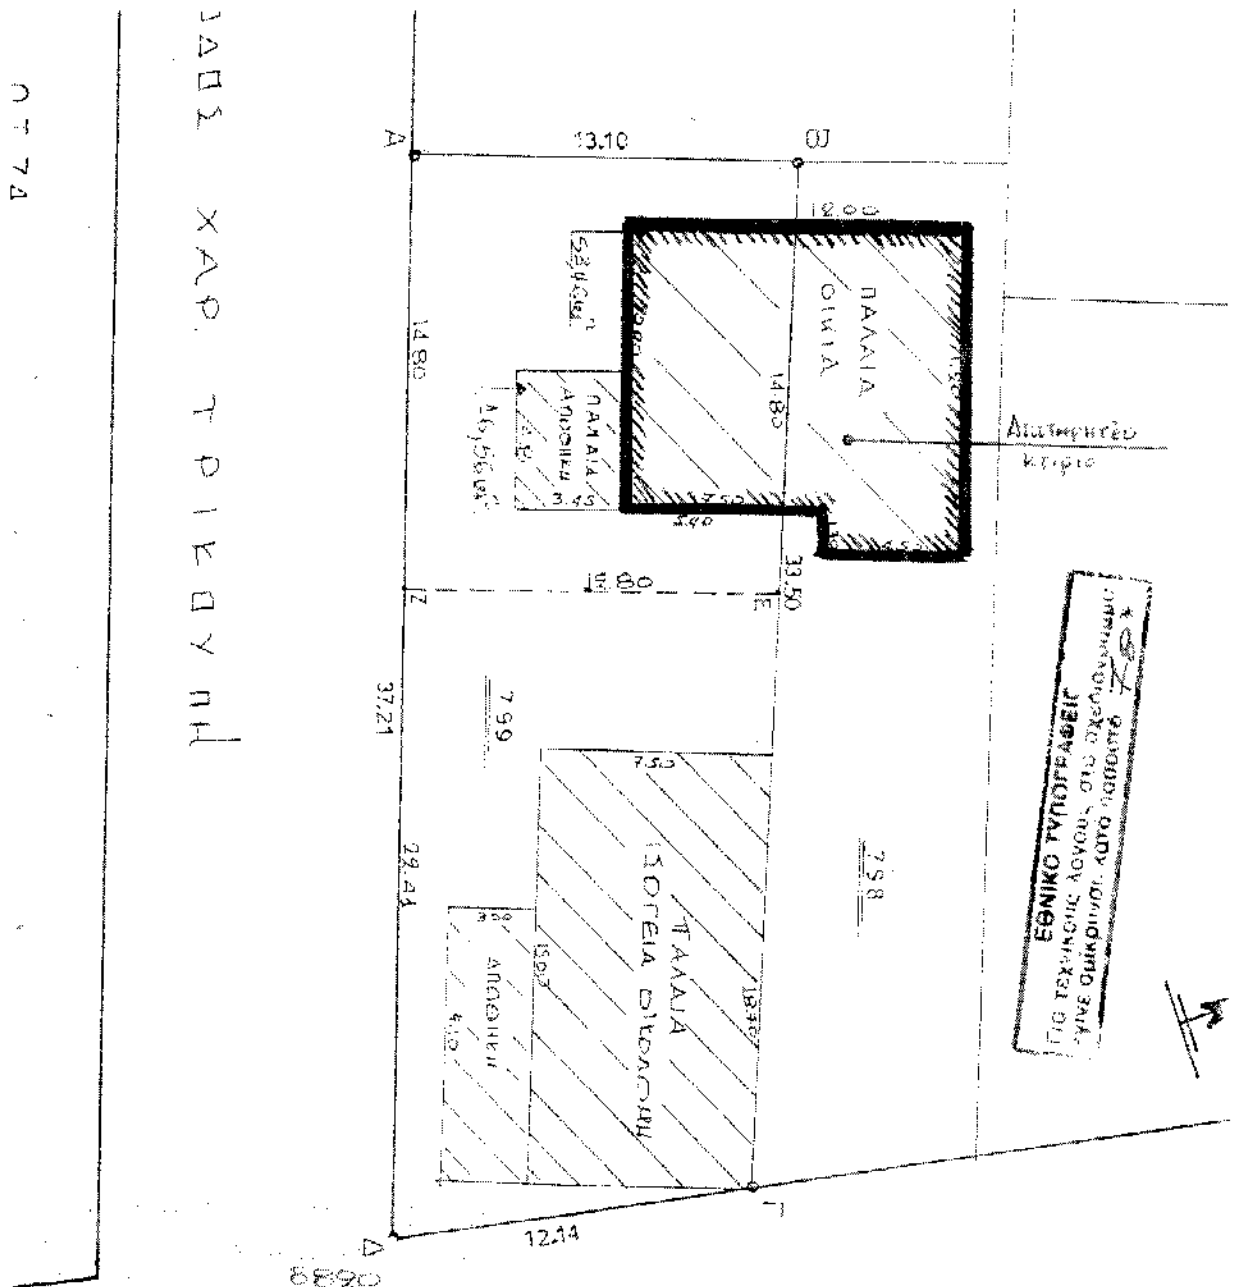

ΠΑΛΙΑ ΧΑΡΤ. ΤΡΙΕΥΡΥΗ

0774

ΕΠΙΣΤΑΣΕΩΣ ΧΑΡ. ΠΡΟΚΑΤΗΓ. ΑΣ. ΝΙΚΟΛΑΟΥ
 ΕΒΡΟΥ
 ΟΔΟΣ

2 / 12 / 2003

Κ. ΧΑΡΑΚΤΗΡΙΣ

0779

Αριθ. 10914/6342

(3)

Τροποποίηση του εγκεκριμένου σχεδίου πόλης της πολεοδομικής ενότητας Δημητρίου - Μπεντεβή Δήμου Ηρακλείου στα Ο.Τ. 102 - 103 - 65 και 66.

Ο ΝΟΜΑΡΧΗΣ ΗΡΑΚΛΕΙΟΥ

Έχοντας υπόψη:

1. Το Π.Δ. 11-02/7.3.195(ΦΕΚ 122/Δ/95) με το οποίο εγκρίθηκε η Π-Μ της περιοχής «Χρυσόπηγή Πόρος - Κατσαμπάς - Δημητρίου - Μπεντεβή» Δήμου Ηρακλείου.

2. Την 5663/30.10.2003 απόφασή μας για τροποποίηση του σχεδίου πόλης Δήμου Ηρακλείου στην πολεοδομική ενότητα Δημητρίου - Μπεντεβή Δήμου Ηρακλείου στα Ο.Τ. 102 - 103 - 65 και 66.

3. Την πρόταση του μελετητή της πράξης εφαρμογής για τροποποίηση της πολεοδομικής μελέτης μεταξύ των Ο.Τ. 102 - 103 και 65 - 66.

4. Τη 374/99 Α.Δ. Συμβουλίου Δήμου Ηρακλείου που εγκρίνει την προτεινόμενη τροποποίηση.

5. Τις επιρροές ενστάσεις των:

5α. Αβραμίδου Παρασκευής που ζητάει την μη ρυμοτόμηση της οικοδομής επί της οδού Καραϊσκάκη της οποίας το ένα τμήμα έχει οικοδομική άδεια και το υπόλοιπο είναι δηλωμένο σε Α και Β φάση.

5β. Αναμουρλού Νικολάου που ζητάει την τροποποίηση του σχεδίου επειδή η οικοδομή του ρυμοτομείται.

5γ. Ζωγραφίνη Στυλιανής, Ζωγραφίνη Ελένης, Λουπασάκη Χριστίνας, Χατζάκη Πηνελόπης, Λουπασάκη Χρύσανθου που ζητούν την τροποποίηση του σχεδίου γιατί η οικοδομή τους έχει νόμιμη οικοδομική άδεια.

5δ. Πετράκη Αικατερίνης που ζητάει την τροποποίηση του σχεδίου επειδή το μοναδικό οικόπεδο που έχει ρυμοτομείται εξ' ολοκλήρου.

5ε. Την εκπρόθεσμη ένσταση της Γαλανάκη Φωτεινής που ζητάει την τροποποίηση του σχεδίου ώστε να μην ρυμοτομείται το κτίσμα στο οποίο στεγάζονται δύο πολυμελείς οικογένειες και αποτελεί την πρώτη τους κατοικία και να καταργηθεί ο πεζόδρομος μπροστά από το κτίσμα και να συνεχίσει από την δυτική πλευρά όπου δεν υπάρχουν κτίρια.

6. Τη 217/2000 (πρακτικό 4/2000) απόφαση του Δημοτικού Συμβουλίου με την οποία αιορρίπτονται οι παραπάνω ενστάσεις.

7. Τον Ν. 3044/2002 (ΦΕΚ 197/Α/2002) και ιδιαίτερα το άρθρο 10 αυτού που αφορά την «Άσκηση αρμοδιοτήτων Πολεοδομικού Σχεδιασμού»

8. Την 10891/26.11.2003 αίτηση των Αβραμίδη Παρασκευής, Αβραμίδη Μαρίας, Αβραμίδη Ευάγγελου, Γαλανάκη Φωτεινής και Αραμουρλού Νικολάου για επανεξέταση της τροποποίησης στα Ο.Τ. 102 - 103 και 66 - 65 στην πολεοδομική ενότητα Δημητρίου Μπεντεβή που αναφέ-

ρεται στη 5663/03 απόφαση Νομάρχη ώστε να μην ρυμοτομούνται οι κατοικίες τους.

9. Το 10894/26.11.2003 έγγραφο του Νομάρχη για μη δημοσίευση της απόφασής του με αρ. 5663/2003 στην Εφημερίδα της Κυβερνήτης προκειμένου να επανεξετασθεί.

10. Το 9228/26.11.2003 έγγραφο της Διεύθυνσης Πολεοδομικών Λειτουργιών Δήμου Ηρακλείου όπου διαιτιολώνουν την άποψη επανεξέτασης του θέματος για την αποφυγή ρυμοτόμησης των υφιστάμενων κτιρίων.

11. Την γνωμοδότηση του ΣΧΟΠ που διατυπώθηκε στο πρακτικό 18 της 14.12.2000 Συνεδρίασης.

12. Την θετική γνωμοδότηση του ΣΧΟΠ. Νομαρχιακής Αυτοδιοίκησης Ηρακλείου όπως αυτή διατυπώνεται στο με αρ. 14 πρακτικό της 27.11.2003 Συνεδρίασής του που επανεξέτασε την τροποποίηση που αναφερόταν στην με αρ. 5663/03 απόφασή μας. αποφασίζουμε:

1. Την έγκριση της τροποποίησης του ρυμοτομικού σχεδίου της πολεοδομικής ενότητας Δημητρίου - Μπεντεβή Δήμου Ηρακλείου στη συμβολή των οδών Γ. Καραϊσκάκη και Ξανθού όπως αυτή φαίνεται στο συνημμένο διάγραμμα, με τη διαπλάτυνση του κοινόχρηστου χώρου μεταξύ των Ο.Τ. 103 - 102 και 66 - 65 από 12μ. σε 20μ. προκειμένου να δημιουργηθεί δρόμος γέφυρα πλάτους 10μ. και πεζόδρομοι πλάτους 5 μ. στην πρόσψη των παραπάνω Ο.Τ. ώστε να εξυπηρετηθεί η κυκλοφορία οχημάτων και πεζών καθώς και οι ιδιοκτησίες εκατέρωθεν της προτεινόμενης γέφυρας, χωρίς την ρυμοτόμηση των υφιστάμενων κτισμάτων

2. Να γίνουν δεκτές οι ενστάσεις των Αβραμίδου Παρασκευής, Αναμουρλού Νικολάου, Ζωγραφίνη Στυλιανής, Γαλανάκη Φωτεινής όσον αφορά την μη ρυμοτόμηση των υφιστάμενων κτισμάτων διορθώνοντας μερικά την προτεινόμενη τροποποίηση που αναφέρεται στην με 5663/2003 απόφασή μας.

3. Να απορριφθεί η ένσταση της Πετράκη (που αφορά ρυμοτόμηση ιδιοκτησίας) για λόγους κυκλοφοριακούς επειδή θα εξετασθεί από την Πράξη εφαρμογής και είτε θα της δοθεί Νέο οικόπεδο ή θα αποζημιωθεί για το πέραν της υποχρέωσης εισφοράς τμήμα.

Η ισχύς της παρούσας αρχίζει από τη δημοσίευση στο ΦΕΚ. Από τις διατάξεις της Απόφασης δεν προκαλείται δαπάνη σε βάρος του Κρατικού Προϋπολογισμού ούτε του προϋπολογισμού του οικείου Ο.Τ.Α.


Η απόφαση αυτή να δημοσιευθεί στην Εφημερίδα της Κυβερνήσεως.


Ηράκλειο, 11 Δεκεμβρίου 2003


Ο Νομάρχης κ.α.α.

Ο Αντινομάρχης

ΒΑΓΓΕΛΗΣ ΜΑΜΑΛΑΚΗΣ

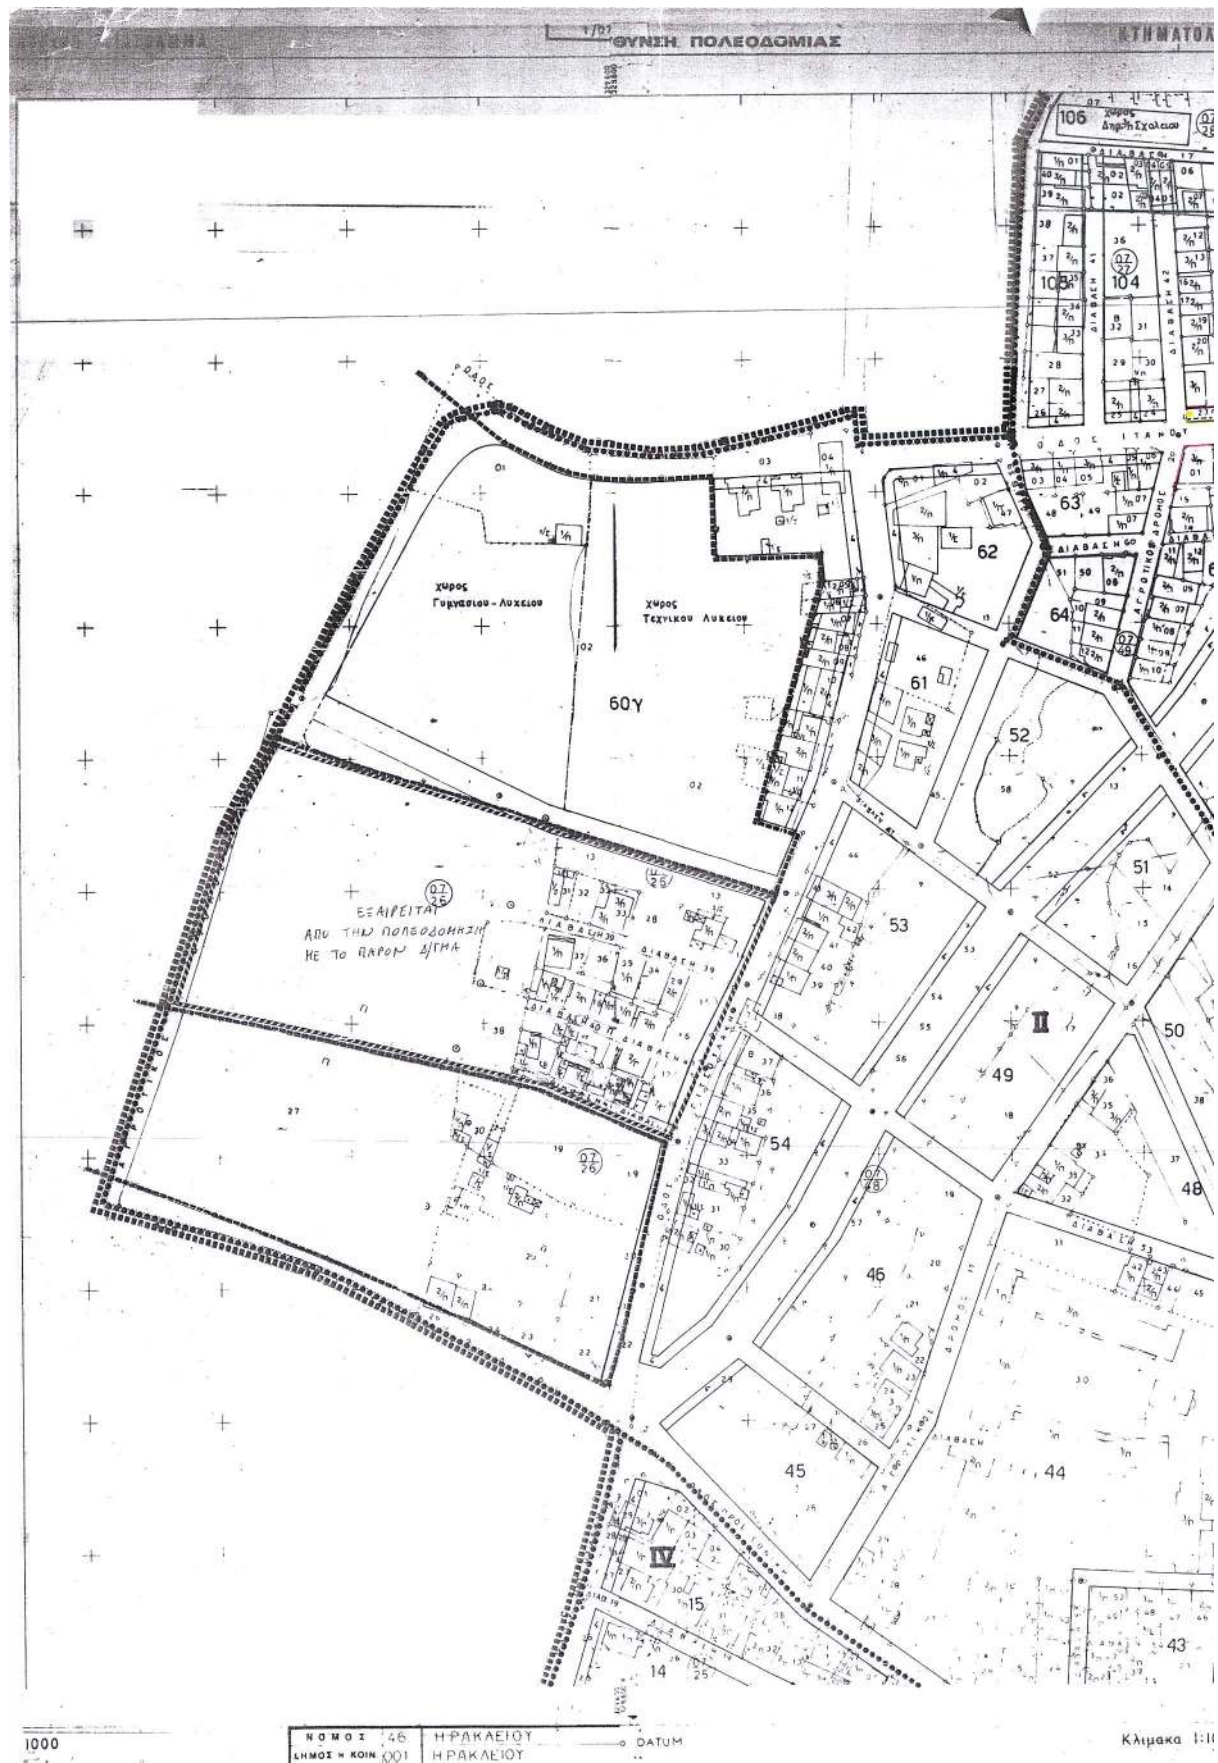

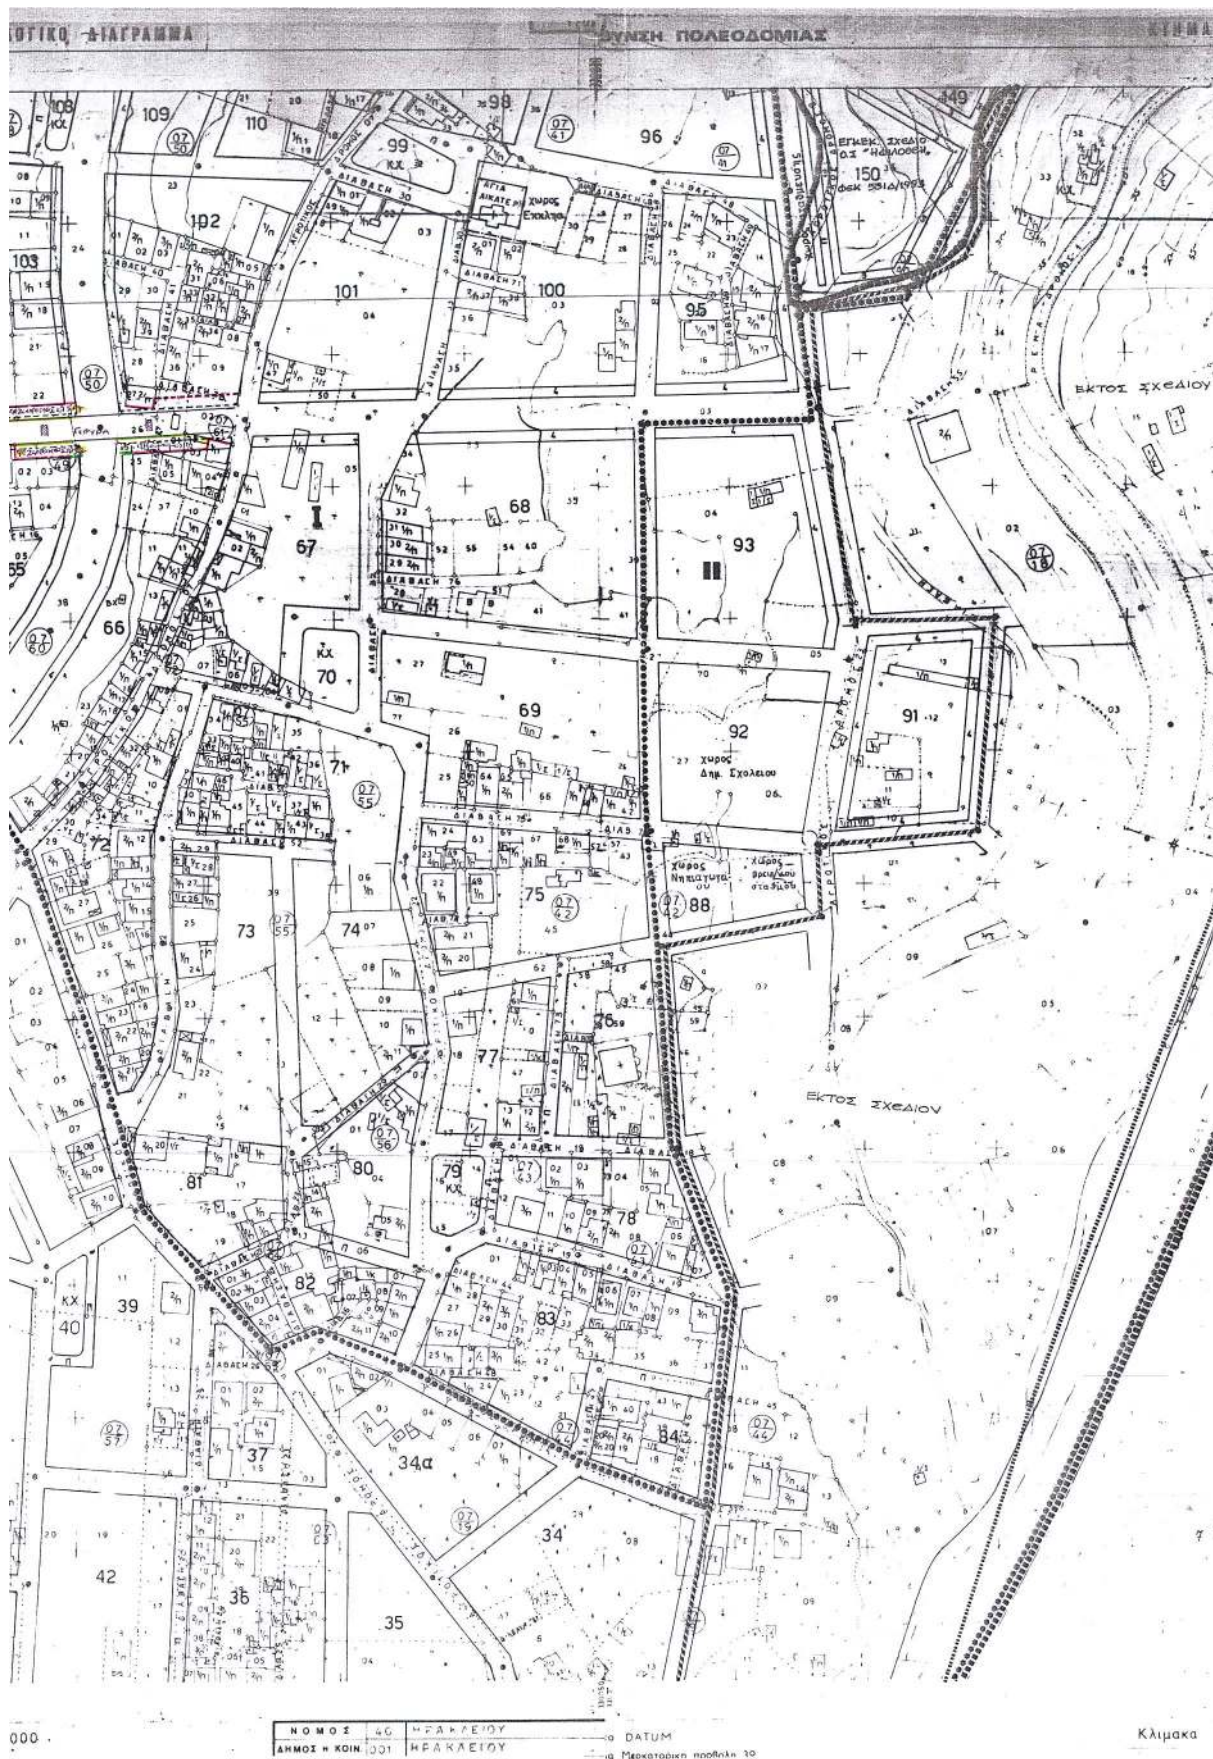

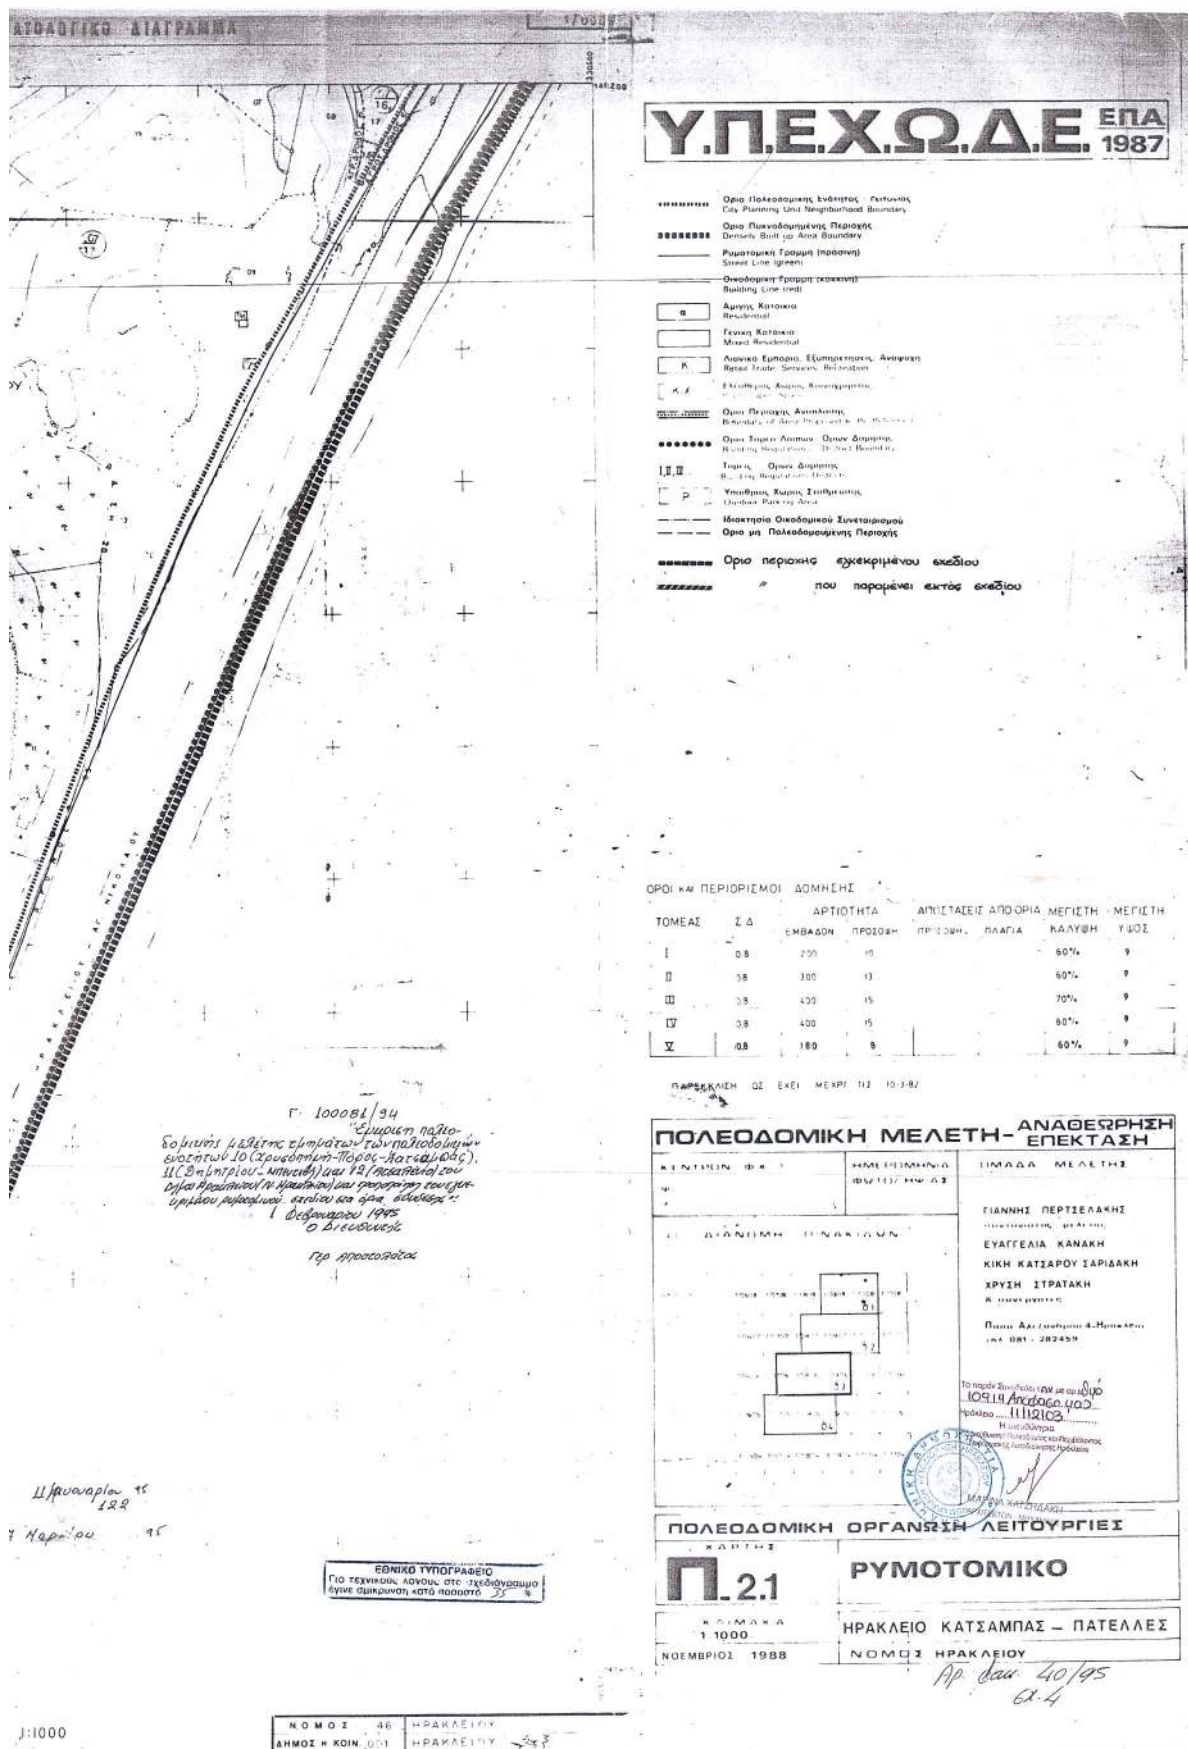

ΕΘΝΙΚΟ ΤΥΠΟΓΡΑΦΕΙΟ**ΕΦΗΜΕΡΙΔΑ ΤΗΣ ΚΥΒΕΡΝΗΣΕΩΣ**

ΚΑΠΟΔΙΣΤΡΙΟΥ 34 * ΑΘΗΝΑ 104 32 * TELEX 223211 YPET GR * FAX 210 52 21 004
ΗΛΕΚΤΡΟΝΙΚΗ ΔΙΕΥΘΥΝΣΗ: <http://www.et.gr> – e-mail: webmaster@et.gr

Πληροφορίες Α.Ε. - Ε.Π.Ε. και λοιπών Φ.Ε.Κ.: 210 527 9000-4
Φωτοαντίγραφα παλαιών ΦΕΚ - ΒΙΒΛΙΟΘΗΚΗ - ΜΑΡΝΗ 8 - Τηλ. (210)8220885 - 8222924
Δωρεάν διάθεση τεύχους Προκηρύξεων ΑΣΕΠ αποκλειστικά από Μάρνη 8

ΠΕΡΙΦΕΡΕΙΑΚΑ ΓΡΑΦΕΙΑ ΠΩΛΗΣΗΣ Φ.Ε.Κ.

ΘΕΣΣΑΛΟΝΙΚΗ - Βασ. Όλγας 227	(2310) 423 956	ΛΑΡΙΣΑ - Διοικητήριο	(2410) 597449
ΠΕΙΡΑΙΑΣ - Ευριπίδου 63	(210) 413 5228	ΚΕΡΚΥΡΑ - Σαμαρά 13	(26610) 89 157
ΠΑΤΡΑ - Κορίνθου 327	(2610) 638 109		(26610) 89 105
	(2610) 638 110	ΗΡΑΚΛΕΙΟ - Πλ. Ελευθερίας 1	(2810) 396 409
ΙΩΑΝΝΙΝΑ - Διοικητήριο	(26510) 87215	ΛΕΣΒΟΣ - Αγ. Ειρήνης 10	(22510) 37 181
ΚΟΜΟΤΗΝΗ - Δημοκρατίας 1	(25310) 22 858		(22510) 37 187

ΤΙΜΗ ΠΩΛΗΣΗΣ ΦΥΛΛΩΝ ΕΦΗΜΕΡΙΔΟΣ ΤΗΣ ΚΥΒΕΡΝΗΣΕΩΣ**Σε έντυπη μορφή:**

- Για τα ΦΕΚ από 1 μέχρι 40 σελίδες 1 euro.
- Για τα ΦΕΚ από 40 σελίδες και πάνω η τιμή προσαυξάνεται κατά 0,05 euro για κάθε επιπλέον σελίδα.

Σε μορφή CD:

Τεύχος	Περίοδος	EURO	Τεύχος	Περίοδος	EURO
A.E. & Ε.Π.Ε.	Μηνιαίο	60	Αναπτυξιακών Πράξεων και Συμβάσεων (Τ.Α.Π.Σ.)	Ετήσιο	75
Α' και Β'	3μηνιαίο	75	Νομικών Προσώπων		
Α', Β' και Δ'	3μηνιαίο	90	Δημοσίου Δικαίου (Ν.Π.Δ.Δ.)	Ετήσιο	75
Α'	Ετήσιο	180	Δελτίο Εμπορικής και Βιομηχανικής Ιδιοκτησίας (Δ.Ε.Β.Ι.)	Ετήσιο	75
Β'	Ετήσιο	210	Ανωτάτου Ειδικού Δικαστηρίου	Ετήσιο	75
Γ	Ετήσιο	60	Διακηρύξεων Δημοσίων Συμβάσεων	Ετήσιο	75
Δ'	Ετήσιο	150			
Παράρτημα	Ετήσιο	75			

Η τιμή πώλησης του Τεύχους Α.Ε. & Ε.Π.Ε. σε μορφή CD - rom για δημοσιεύματα μετά το 1994 καθορίζεται σε 30 euro ανά τεμάχιο, ύστερα από σχετική παραγγελία.

Η τιμή διάθεσης φωτοαντιγράφων ΦΕΚ 0,15 euro ανά σελίδα

ΕΤΗΣΙΕΣ ΣΥΝΔΡΟΜΕΣ Φ.Ε.Κ.

Τεύχος	Σε έντυπη μορφή		Από το Internet	
	Κ.Α.Ε. Προϋπολογισμού	Κ.Α.Ε. ΤΑΠΕΤ	Κ.Α.Ε. Προϋπολογισμού	Κ.Α.Ε. ΤΑΠΕΤ
	2531	3512	2531	3512
	euro	euro	euro	euro
Α' (Νόμοι, Π.Δ., Συμβάσεις κτλ.)	205	10,25	176	8,80
Β' (Υπουργικές αποφάσεις κτλ.)	293	14,65	205	10,25
Γ' (Διορισμοί, απολύσεις κτλ. Δημ. Υπαλλήλων)	59	2,95	ΔΩΡΕΑΝ	- -
Δ' (Απαλλοτριώσεις, πολεοδομία κτλ.)	293	14,65	147	7,35
Αναπτυξιακών Πράξεων και Συμβάσεων (Τ.Α.Π.Σ.)	147	7,35	88	4,40
Ν.Π.Δ.Δ. (Διορισμοί κτλ. προσωπικού Ν.Π.Δ.Δ.)	59	2,95	ΔΩΡΕΑΝ	- -
Παράρτημα (Προκηρύξεις θέσεων ΔΕΠ κτλ.)	30	1,50	ΔΩΡΕΑΝ	- -
Δελτίο Εμπορικής και Βιομ/κής Ιδιοκτησίας (Δ.Ε.Β.Ι.)	59	2,95	30	1,50
Ανωτάτου Ειδικού Δικαστηρίου (Α.Ε.Δ.)	ΔΩΡΕΑΝ	-	ΔΩΡΕΑΝ	- -
Προκηρύξεων Α.Σ.Ε.Π.	ΔΩΡΕΑΝ	-	ΔΩΡΕΑΝ	- -
Ανωνύμων Εταιρειών & Ε.Π.Ε.	2.054	102,70	587	29,35
Διακηρύξεων Δημοσίων Συμβάσεων (Δ.Δ.Σ.)	205	10,25	88	4,40
Α', Β' και Δ'			352	17,60
Το κόστος για την ετήσια συνδρομή σε ηλεκτρονική μορφή για τα προηγούμενα έτη προσαυξάνεται πέραν του ποσού της ετήσιας συνδρομής του έτους 2003 κατά 6 euro ανά έτος παλαιότητας και κατά τεύχος				

* Οι συνδρομές του εσωτερικού προπληρώνονται στις ΔΟΥ που δίνουν αποδεικτικό είσπραξης (διπλότυπο) το οποίο με τη φροντίδα του ενδιαφερομένου πρέπει να στέλνεται στην Υπηρεσία του Εθνικού Τυπογραφείου.

* Η πληρωμή του υπέρ ΤΑΠΕΤ ποσού που αντιστοιχεί σε συνδρομές, εισπράττεται και από τις ΔΟΥ.

* Οι συνδρομητές του εξωτερικού έχουν τη δυνατότητα λήψης των δημοσιευμάτων μέσω internet, με την καταβολή των αντίστοιχων ποσών συνδρομής και ΤΑΠΕΤ.

* Οι Νομαρχιακές Αυτοδιοικήσεις, οι Δήμοι, οι Κοινότητες ως και οι επιχειρήσεις αυτών πληρώνουν το μισό χρηματικό ποσό της συνδρομής και ολόκληρο το ποσό υπέρ του ΤΑΠΕΤ.

* Η συνδρομή ισχύει για ένα χρόνο, που αρχίζει την 1η Ιανουαρίου και λήγει την 31η Δεκεμβρίου του ίδιου χρόνου.

Δεν εγγράφονται συνδρομητές για μικρότερο χρονικό διάστημα.

* Η εγγραφή ή ανανέωση της συνδρομής πραγματοποιείται το αργότερο μέχρι την 31ην Δεκεμβρίου κάθε έτους.

* Αντίγραφα διπλοτύπων, ταχυδρομικές επιταγές και χρηματικά γραμμάτια δεν γίνονται δεκτά.

Οι υπηρεσίες εξυπηρέτησης των πολιτών λειτουργούν καθημερινά από 08.00' έως 13.00'