



04014603112030008



ΕΦΗΜΕΡΙΣ ΤΗΣ ΚΥΒΕΡΝΗΣΕΩΣ

ΤΗΣ ΕΛΛΗΝΙΚΗΣ ΔΗΜΟΚΡΑΤΙΑΣ

ΤΕΥΧΟΣ ΤΕΤΑΡΤΟ

Αρ. Φύλλου 1460

31 Δεκεμβρίου 2003

ΠΕΡΙΕΧΟΜΕΝΑ

ΑΠΟΦΑΣΕΙΣ

- Καθορισμός ορίων αιγιαλού, παραλίας στην περιοχή Ξηροκάστελο Δ.Δ. Βασιλικού του Δήμου Ζακυνθίων Ν. Ζακύνθου..... 1
- Κήρυξη έκτασης 8,258 στρεμμάτων ως αναδασωτέας στη θέση «Μετόχι» περιφέρειας Δημοτικού Διαμερίσματος Γουργιώτισσας Δήμου Στράτου Ν. Αιτωλ/νίας..... 2

ΑΠΟΦΑΣΕΙΣ

- Αριθ. 1081536/7402/B0010 (1)
- Καθορισμός ορίων αιγιαλού, παραλίας στην περιοχή Ξηροκάστελο Δ.Δ. Βασιλικού του Δήμου Ζακυνθίων Ν. Ζακύνθου.

Ο ΥΦΥΠΟΥΡΓΟΣ ΟΙΚΟΝΟΜΙΑΣ ΚΑΙ ΟΙΚΟΝΟΜΙΑΣ

Έχοντας υπόψη:

1. Τις διατάξεις του Ν. 2971/2001 (ΦΕΚ 285 τ. Α'/19.12.2001) «Περί αιγιαλού και παραλίας».
2. Τις διατάξεις του Ν.Δ. 439/70 «περί συμπλήρωσης των διατάξεων περί αιγιαλού».
3. Τις διατάξεις του Ν. 3200/1955 «περί διοικητικής αποκέντρωσης όπως αυτές τροποποιήθηκαν και ισχύουν σήμερα με τα Ν.Δ. 532/1970, Β.Δ. 704/1970, Β.Δ. 705/1970, Β.Δ. 192/1972, Π.Δ. 71/1984, Π.Δ. 347/1986, Ν. 2026/1992 και Π.Δ. 97/1993.
4. Τις διατάξεις του άρθρου 19 παρ. 5 του Ν. 2344/95, του άρθρου 52 παρ. 6 Ν. 2218/94, του άρθρου 4 παρ. 7 του Ν. 2240/94, δυνάμει των οποίων αρμοδιότητες του Υπουργείου Οικονομικών που είχαν μεταβιβασθεί στους Νομάρχες ανήκουν στον Περιφερειακό Δ/ντή, σε συνδυασμό με αυτές του άρθρου 14 παρ. 2 του Ν. 2399/96 με τις οποίες προβλέπεται η κατάργηση των θέσεων των Περιφερειακών Δ/ντών, οι αρμοδιότητες πλέον του οποίου περιήλθαν στο Γενικό Γραμματέα της Περιφέρειας και ασκούνται από τον Αναπληρωτή Περιφερειακό Δ/ντή.
5. Τις διατάξεις του τέταρτου εδαφίου της παρ. 2 του άρθρου 1 και της παρ. 6 του ιδίου άρθρου του Ν. 2503/1997 «Διοίκηση, οργάνωση, στελέχωση της Περιφέρειας, ρύθ-

μιση θεμάτων για την Τοπική Αυτοδιοίκηση και άλλες διατάξεις» (ΦΕΚ 107/Α), σύμφωνα με τις οποίες οι Περιφερειακές Υπηρεσίες του Υπουργείου Οικονομικών, που συγκροτούσαν την Περιφερειακή Διοίκηση του Νομού ή της Νομαρχίας, δεν υπήχθησαν στην ενιαία οργανική μονάδα της Περιφέρειας, ούτε καταργήθηκαν, αλλά αποτελούν από 1.9.1997, Υπηρεσίες του Υπουργείου Οικονομικών.

6. Το 28979/31.7.1997 έγγραφο της Δ/σης Διοίκησης του Υπουργείου Εσωτερικών, Δημ. Διοίκησης και Αποκέντρωσης, σύμφωνα με το οποίο οι αρμοδιότητες του Γενικού Γραμματέα της Περιφέρειας σε θέματα Υπηρεσιών του Υπουργείου Οικονομικών, μεταφέρονται από 1.9.1997 στον Υπουργό Οικονομικών.

7. Την 1065956/863/Α0006/15.7.2003 (ΦΕΚ 985/τ. Β'/6.7.2003) κοινή απόφαση των Πρωθυπουργού και Υπουργού Οικονομίας και Οικονομικών, περί ανάθεσης αρμοδιοτήτων του Υπουργού Οικονομίας και Οικονομικών στους Υφυπουργούς».

8. Την 1115093/1378/Α0006/17.12.2001 (ΦΕΚ 1720/τ. Β'/21.12.2001) απόφαση του Υφυπουργού Οικονομικών, περί μεταβίβασης αρμοδιοτήτων του Υφυπουργού Οικονομικών, στο Γενικό Γραμματέα, στους Γενικούς Διευθυντές κ.λπ. του Υπουργείου Οικονομικών, όπως αυτή τροποποιήθηκε με την 1041136/468/Α0006/18.5.2002 (ΦΕΚ 633/22.5.2002 τ. Β') Απόφαση του Υφυπουργού Οικονομίας και Οικονομικών.

9. Την από 28.1.2003 έκθεση της Επιτροπής καθορισμού των ορίων αιγιαλού, παραλίας στην περιοχή Ξηροκάστελο Δ.Δ. Βασιλικού του Δήμου Ζακυνθίων και το από Νοέμβριο 2002 τοπογραφικό διάγραμμα, κλίμακας 1:500 το οποίο έχει συνταχθεί από την Τοπογράφο Μηχανικό Κων/να Π. Λιβέρη σε μία πινακίδα.

Ελέγχθηκε από τον Τοπογράφο Μηχανικό της ΤΥΔΚ Ζακύνθου Αβραμόπουλο Κων/νο στις 16.1.2003 και θεωρήθηκε από τον Προϊστάμενο της ΤΥΔΚ Ζακύνθου Νικόλαο Σπηλιόπουλο Πολιτικό Μηχανικό.

10. Το 544.5/279/03/ΑΡ.ΣΧ. 322/1.4.2003 έγγραφο του Γενικού Επιτελείου Ναυτικού, αποφασίζουμε:

Επικυρώνουμε την από 28.1.2003 Έκθεση της κατά το άρθρο 3 του Ν. 2971/2001 «Περί αιγιαλού - παραλίας» αρμόδιας Επιτροπής καθορισμού ορίων αιγιαλού και παραλίας για τον καθορισμό αιγιαλού παραλίας στην περιοχή Ξηροκάστελο Δ. Δ. Βασιλικού του Δήμου Ζακυνθίων Ν. Ζακύνθου.

Καθώς και το από Νοέμβριο 2002 τοπογραφικό διάγραμμα, κλίμακας 1:500 το οποίο έχει συνταχθεί από την Τοπογράφο Μηχανικό Κων/να Π. Λιβέρη σε μία πινακίδα. Ελέγχθηκε από τον Τοπογράφο Μηχανικό της ΤΥΔΚ Ζακύνθου, Αβραμόπουλο Κων/νο στις 16.1.2003 και θεωρήθηκε από τον Προϊστάμενο της ΤΥΔΚ Ζακύνθου, Νικόλαο Σπηλιόπουλο Πολιτικό Μηχανικό.

Στο τοπογραφικό αυτό διάγραμμα καθορίστηκε η οριογραμμή του αιγιαλού με κόκκινη συνεχή πολυγωνική γραμμή, με στοιχεία Α, Β, Γ, Δ, Ε, Ζ, Η, Θ, Ι, Κ, Λ, Μ, Ν, Ξ, Ο, Π, Ρ, Σ, Τ, Υ, Φ, Χ, Ψ.

Η οριογραμμή της παραλίας με κίτρινη συνεχή πολυγωνική γραμμή με στοιχεία Α', Β', Γ, Δ', Ε', Ζ', Η', Θ', Γ, Κ', Λ', Μ', Ν', Ξ', Ο', Π', Ρ', Σ', Τ', Υ', Φ', Χ', Ψ' και σε παράλληλη απόσταση 10 μέτρων από την οριογραμμή του αιγιαλού.

Η παρούσα απόφαση μαζί με την έκθεση της Επιτροπής και το τοπογραφικό διάγραμμα να δημοσιευθούν στην Εφημερίδα της Κυβερνήσεως.

Αθήνα, 12 Δεκεμβρίου 2003

Με εντολή Υφυπουργού

Ο Γενικός Διευθυντής

Δημ. Περιουσίας και Εθν. Κληρ/των

ΣΠΥΡΟΣ ΣΤΑΘΗΣ

ΕΚΘΕΣΗ

Καθορισμού ορίων αιγιαλού και παραλίας στην περιοχή «Ξηροκάστελο» του Δ.Δ. Βασιλικού του Δήμου Ζακυνθίων, Νομού Ζακύνθου, μπροστά από την ιδιοκτησία Αγγελικής Σωτ. Κοτσώνη.

Στην Ζάκυνθο σήμερα 28.1.2003 και στο γραφείο της Κτηματικής Υπηρεσίας οι κάτωθι υπογράφοντες:

1. Ζουρμπάνου Αγγελική, Προϊσταμένη της Κτηματικής Υπηρεσίας Ζακύνθου.

2. Αβραμόπουλος Κων/νος, Πολιτικός Μηχανικός της ΤΥΔΚ Ζακύνθου.

3. Αλαφάκης Γεώργιος, Λιμενάρχης Ζακύνθου.

4. Γωργιλιάς Ιωάννης, Αναπλ. Δ/ντής της Δ/νσης Πολεοδομίας της Νομ. Α/τσης Ζακύνθου

Δεν παραβρέθηκαν ο εκπρόσωπος της περιφέρειας (5ο

μέλος της επιτροπής) και ο νόμιμος αναπληρωτής του.

Αποτελούντες από το Νόμο επιτροπή που συγκλήθηκε με εντολή της προέδρου αυτής για τον καθορισμό ορίων αιγιαλού και παραλίας στην περιοχή «Ξηροκάστελο» του Δ.Δ. Βασιλικού του Δήμου Ζακυνθίων, Νομού Ζακύνθου, μεταβήκαμε επί τόπου και έχοντας υπόψη τις διατάξεις του Ν. 2971/2001 (ΦΕΚ 285/Α/19.12.2001) «περί αιγιαλού και παραλίας», το από τον Νοέμβριο του 2002, το τοπογραφικό διάγραμμα υπό κλίμακα 1:500 που έχει συνταχθεί από την τοπογράφο μηχανικό Κων/να Π. Λιβέρη, ελέγχθηκε για την ακρίβεια της αποτύπωσης από τον τοπογράφο μηχανικό της ΤΥΔΚ Ζακύνθου Αβραμόπουλο Κων/νο στις 16.1.2003 και θεωρήθηκε από τον Προϊστάμενο της ΤΥΔΚ Ζακύνθου Νικόλαο Σπηλιόπουλο, Πολιτικό μηχανικό.

Το στοιχείο της διενεργηθείσας σήμερα αυτοψίας αφού λάβαμε υπόψη την επαλήθευση των στοιχείων αυτών:

Καθορίζουμε τις οριογραμμές του αιγιαλού και παραλίας στην περιοχή «Ξηροκάστελο» του Δ.Δ. Βασιλικού του Δήμου Ζακυνθίων, Νομού Ζακύνθου ως εξής:

Χαράζουμε επί του ανωτέρω τοπογραφικού διαγράμματος τα όρια του αιγιαλού με κόκκινη συνεχή πολυγωνική γραμμή οριζόμενη, με τα στοιχεία Α, Β, Γ, Δ, Ε, Ζ, Η, Θ, Ι, Κ, Λ, Μ, Ν, Ξ, Ο, Π, Ρ, Σ, Τ, Υ, Φ, Χ, Ψ των οποίων οι συντεταγμένες σε προβολή HATT αναγράφονται σε πίνακα επί του διαγράμματος.

Χαράζουμε την οριογραμμή παραλίας με κίτρινη συνεχή πολυγωνική γραμμή, Α', Β', Γ, Δ', Ε', Ζ', Η', Θ', Γ, Κ', Λ', Μ', Ν', Ξ', Ο', Π', Ρ', Σ', Τ', Υ', Φ', Χ', Ψ' και σε παράλληλη απόσταση 10,00 μέτρων από την οριογραμμή του αιγιαλού.

Τρόπος εξασφάλισης των κορυφών των οριογραμμών είναι το κρατικό τριγωνομετρικό δίκτυο.


Αφού συντάχθηκε το παρόν υπογράφεται ως ακολούθως:

Η Πρόεδρος


ΑΓΓΕΛΙΚΗ ΖΟΥΡΜΠΑΝΟΥ

Τα Μέλη

Κ. ΑΒΡΑΜΟΠΟΥΛΟΣ - Γ. ΑΛΑΦΑΚΗΣ - Ι. ΓΕΩΡΓΙΛΑΣ

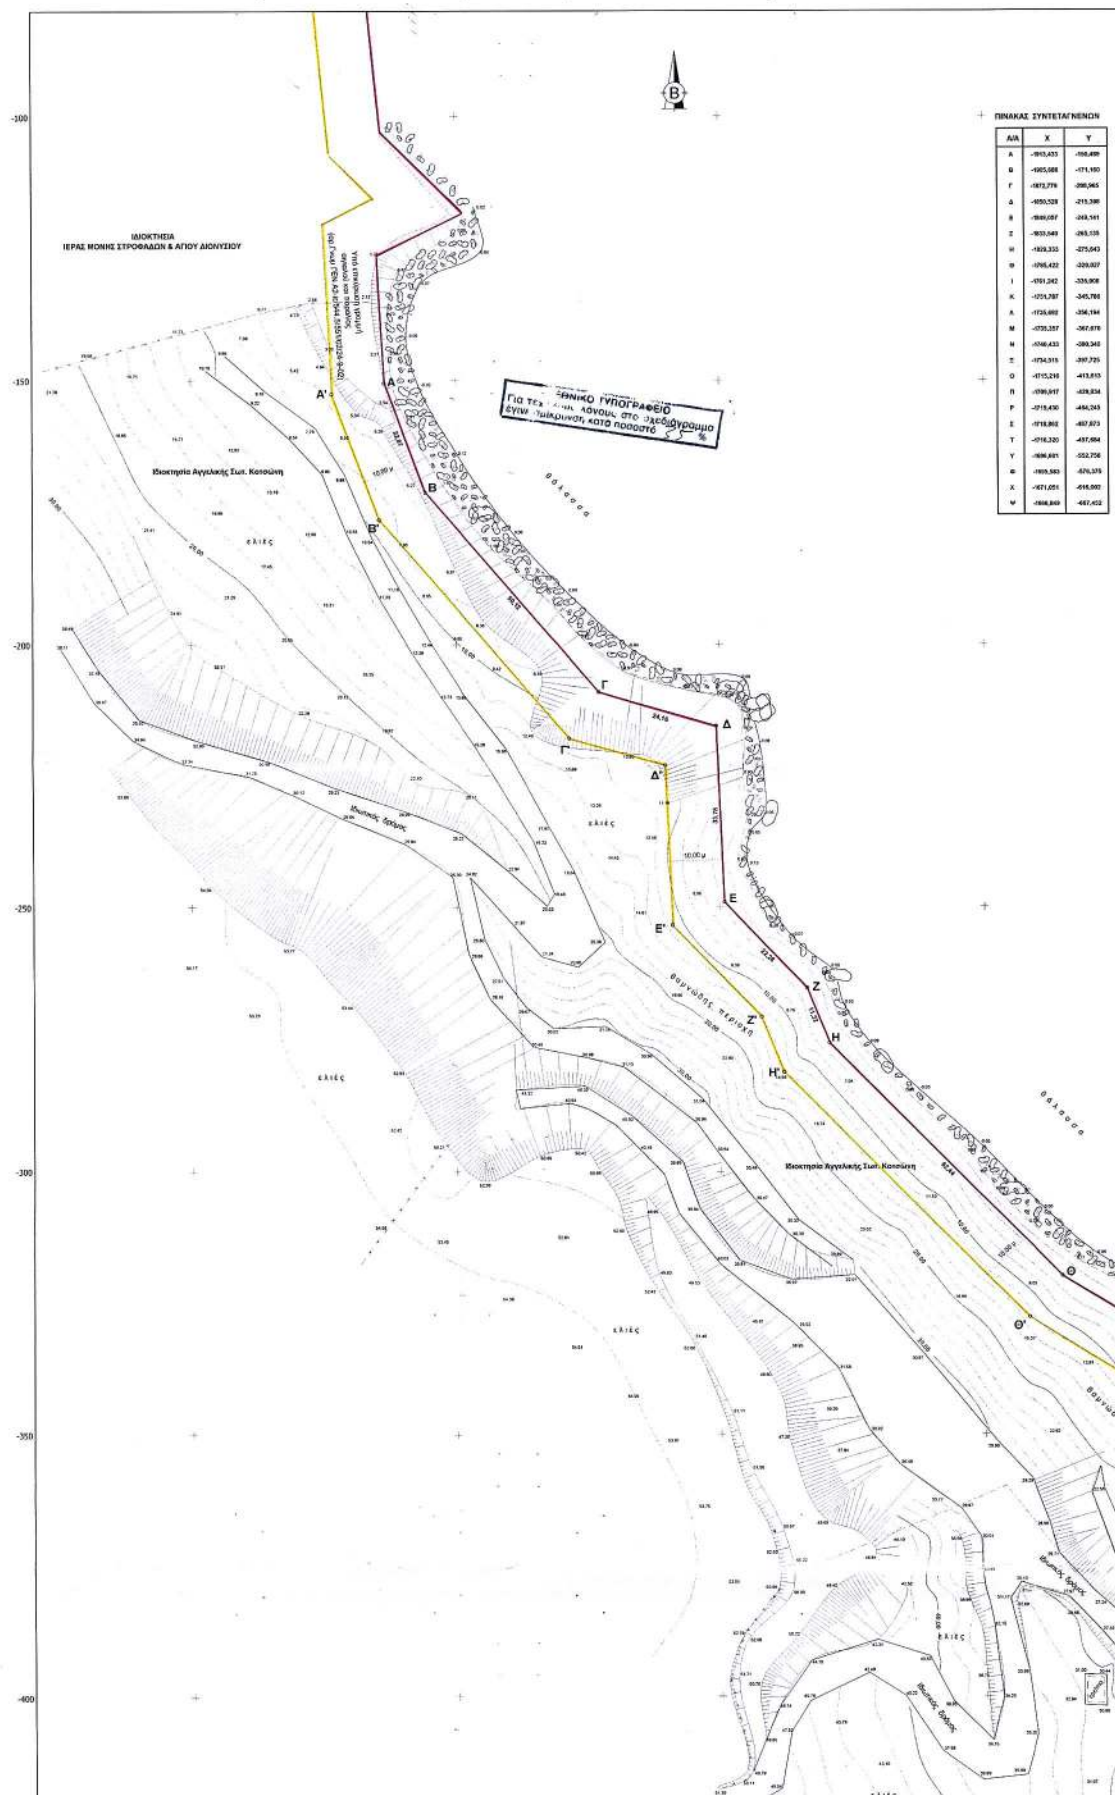

X	Y
103,433	-100,409
205,568	-175,190
072,778	-090,945
100,528	-219,300
189,097	-269,561
133,549	-298,116
808,333	-275,643
706,421	-328,027
151,242	-338,008
251,787	-345,789
128,002	-356,186
720,357	-367,878
746,431	-380,364
734,915	-397,720
175,246	-413,810
789,917	-418,834
718,430	-484,283
718,801	-487,873
716,320	-487,864
686,681	-552,758
699,583	-576,375
671,051	-619,207
808,840	-647,422

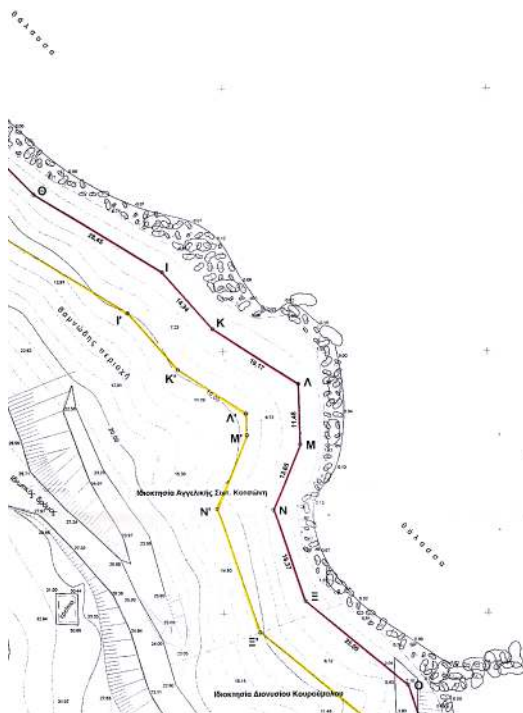

ΚΑΘΟΡΙΣΜΟΥ ΟΡΙΩΝ ΑΙΓΙΑΛΟΥ & ΠΑΡΑΛΙΑΣ

ΠΕΡΙΟΧΗ : ΞΗΡΟΚΑΣΤΕΛΟ
ΔΗΜΟΤΙΚΟ ΔΙΑΜΕΡΙΣΜΑ : ΒΑΣΙΛΙΚΟΥ
ΔΗΜΟΣ : ΖΑΚΥΝΘΙΩΝ
ΑΡΜΟΔΙΑ ΟΙΚ. ΕΦΟΡΕΙΑ : ΖΑΚΥΝΘΟΥ
ΝΟΜΑΡΧΙΑ : ΖΑΚΥΝΘΟΥ

ΕΝΔΙΑΦΕΡΟΜΕΝΟΣ: ΑΓΓΕΛΙΚΗ ΣΩΤ. ΚΟΤΣΩΝΗ

ΤΡΙΓΩΝΟΜΕΤΡΙΚΗ ΕΞΑΡΤΗΣΗ : ΚΡΑΤΙΚΟ ΤΡΙΓΩΝΟΜΕΤΡΙΚΟ ΔΙΚΤΥΟ

ΣΗΜΕΙΑ ΕΞΑΡΤΗΣΗΣ :

Δ ΘΙΟΥ (ΓΥΣ 27)	X = -513,53	Y = -1370,37
Δ ΝΤΟΡΕΤΑ (ΓΥΣ 19)	X = 62,53	Y = -3748,28
Δ ΑΚΡ. ΔΑΒΙΑ (ΓΥΣ 38)	X = -2517,45	Y = 967,90
Δ ΑΓ. ΔΙΟΝΥΣΙΟΣ (ΓΥΣ 44)	X = -6108,85	Y = 2963,16

ΥΨΟΜΕΤΡΙΚΗ ΕΞΑΡΤΗΣΗ : Δ ΘΙΟΥ (ΓΥΣ 27) Η = 41,71
ΙΣΟΔΙΑΣΤΑΣΗ : 2,00 m

ΕΛΛΗΝΟΕΙΔΕΣ: BESSEL DATUM: ΑΘΗΝΩΝ
ΠΡΟΒΟΛΗ: HATT Κ.Φ.Χ. 1:100000
Φ = 37,45 Λ = -02,45

ΜΕΘΟΔΟΣ ΑΠΟΤΥΠΩΣΗΣ : ΤΑΧΥΜΕΤΡΙΚΗ ΜΕ ΗΛΕΚΤΡΟΝΙΚΟ ΟΡΓΑΝΟ

KLIMAKA 1:500

ΧΡΟΝΟΛΟΓΙΑ ΑΠΟΤΥΠΩΣΗΣ : ΝΟΕΜΒΡΙΟΣ 2002

Ο ΣΥΝΤΑΞΑΣ ΜΗΧΑΝΙΚΟΣ

[illegible]

ΚΩΝ/ΝΑ Π. ΛΙΒΕΡΗ
ΤΟΠΟΓΡΑΦΟΣ ΜΗΧΑΝΙΚΟΣ Τ.Ε.
ΠΤΥΧΙΟΥΧΟΣ ΤΕΙ ΑΘΗΝΑΣ
ΜΕΛΟΣ Ε.Ε.Τ.Ε. Μ.Ρ. ΜΗΤΡΩΟΥ Δ. 12767
ΙΔΙΟΚΤΗΣΙΟΥ 2. ΖΑΚΥΝΘΟΥ ΤΗΛ.2695045978
ΑΡΜ 031374252 - ΔΟΥ ΖΑΚΥΝΘΟΥ

ΕΛΛΗΝΙΚΗ ΔΗΜΟΚΡΑΤΙΑ
ΠΕΡΙΦΕΡΕΙΑ ΙΟΝΙΩΝ ΝΗΣΩΝ
Τ.Υ.Δ.Κ. ΚΟΝΙΟΥ ΖΑΚΥΝΘΟΥ

Εκτείνεται επί τόπου ως προς την αρχική κατάσταση



ΥΠΟΜΝΗΜΑ ΕΠΙΤΡΟΠΗΣ

1. Το παρόν υπομνηστικό διέγραψε συνολικά την στοίβα Α1123 με βάση την επιμετρηθείσα κατάσταση ορίων Παράλλας και Παράλλας.
2. Καθόρισε την ορογραφική Άρταλα με έκταση συνολικά πενήντα πέντε (55) στρέμματα σε: Α-Β-Γ-Δ-Ε-Ζ-Η-Θ-Ι-Κ-Λ-Μ-Ν-Ξ-Ο-Π-Ρ-Σ-Τ-Υ-Φ-Χ-Ψ, των οποίων οι συντεταγμένες σε προβολή MATT αναγράφονται σε πίνακα επί του διαγράμματος.
3. Καθόρισε την ορογραφική Παράλλας με έκταση συνολικά πενήντα πέντε (55) στρέμματα σε: Α-Β-Γ-Δ-Ε-Ζ-Η-Θ-Ι-Κ-Λ-Μ-Ν-Ξ-Ο-Π-Ρ-Σ-Τ-Υ-Φ-Χ-Ψ, των οποίων οι συντεταγμένες σε προβολή MATT αναγράφονται σε πίνακα επί του διαγράμματος.

Η πρόεδρος


To Mean




1

N.ΖΑΚΥΝΘΟΣ

751

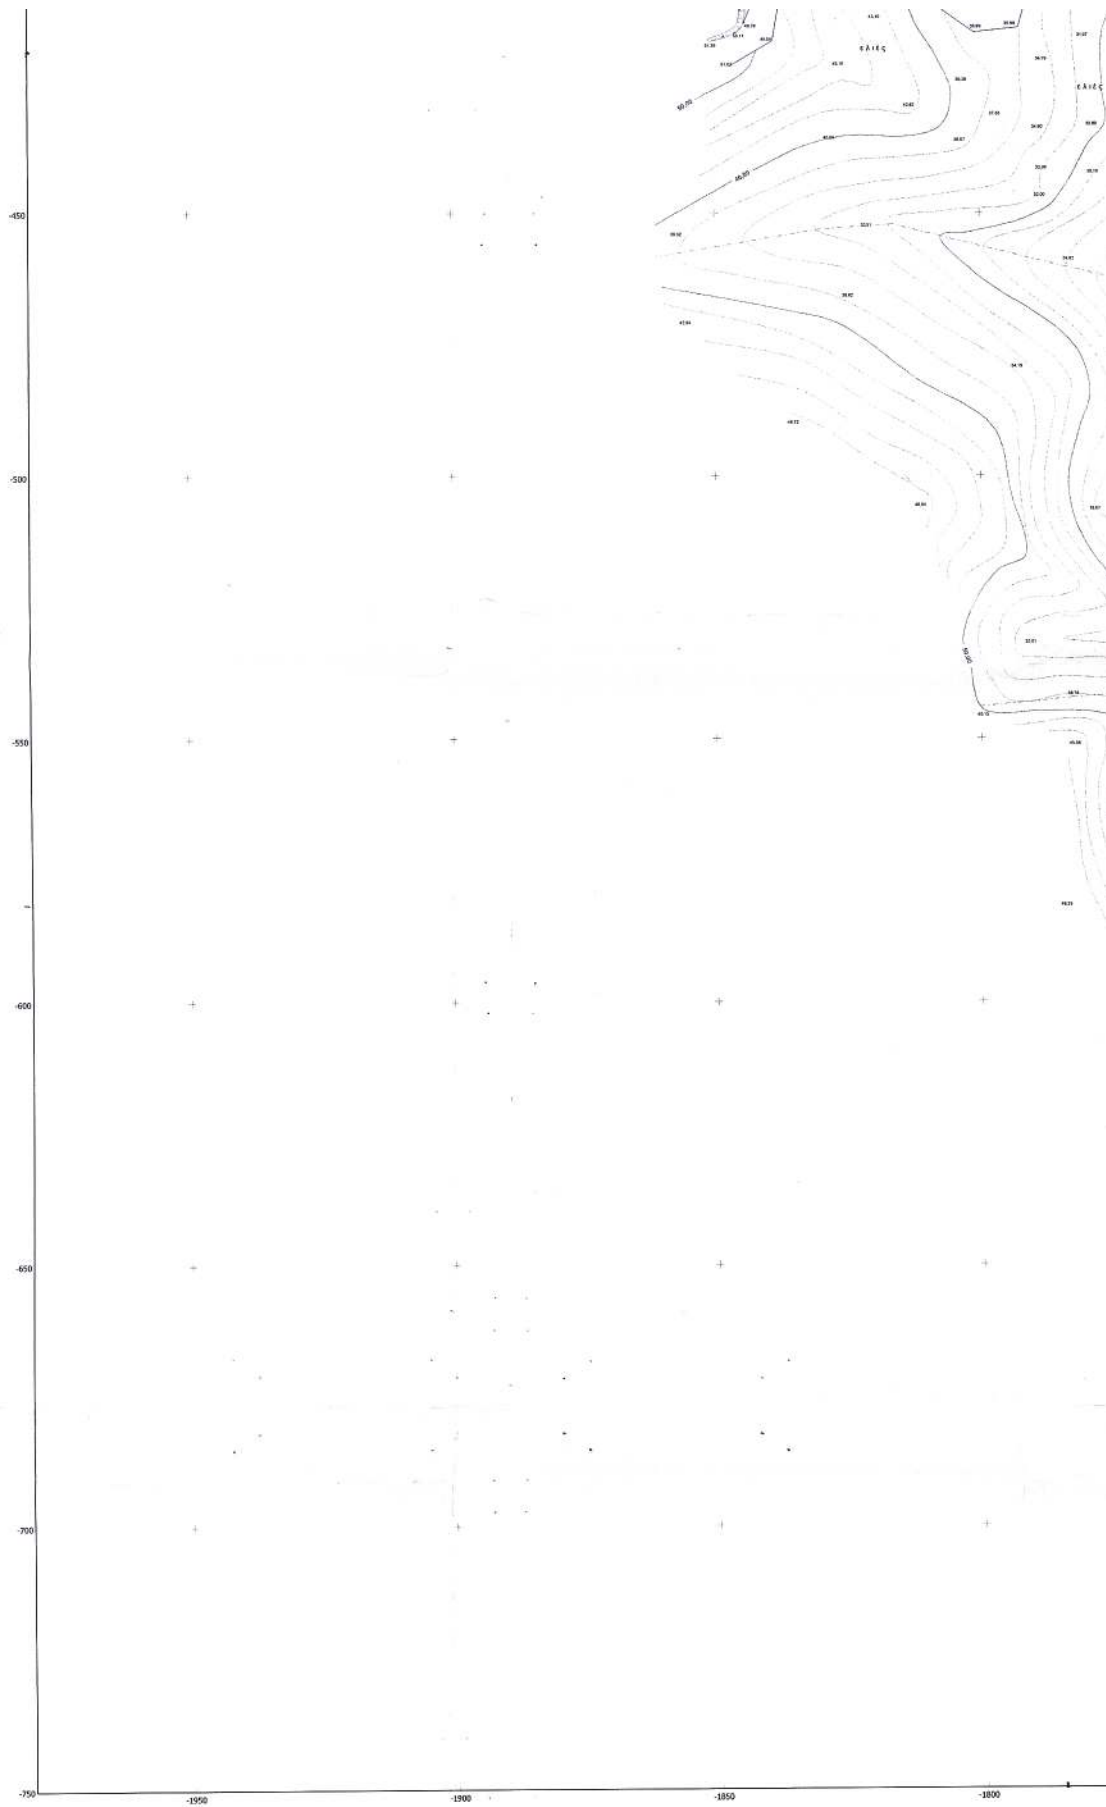

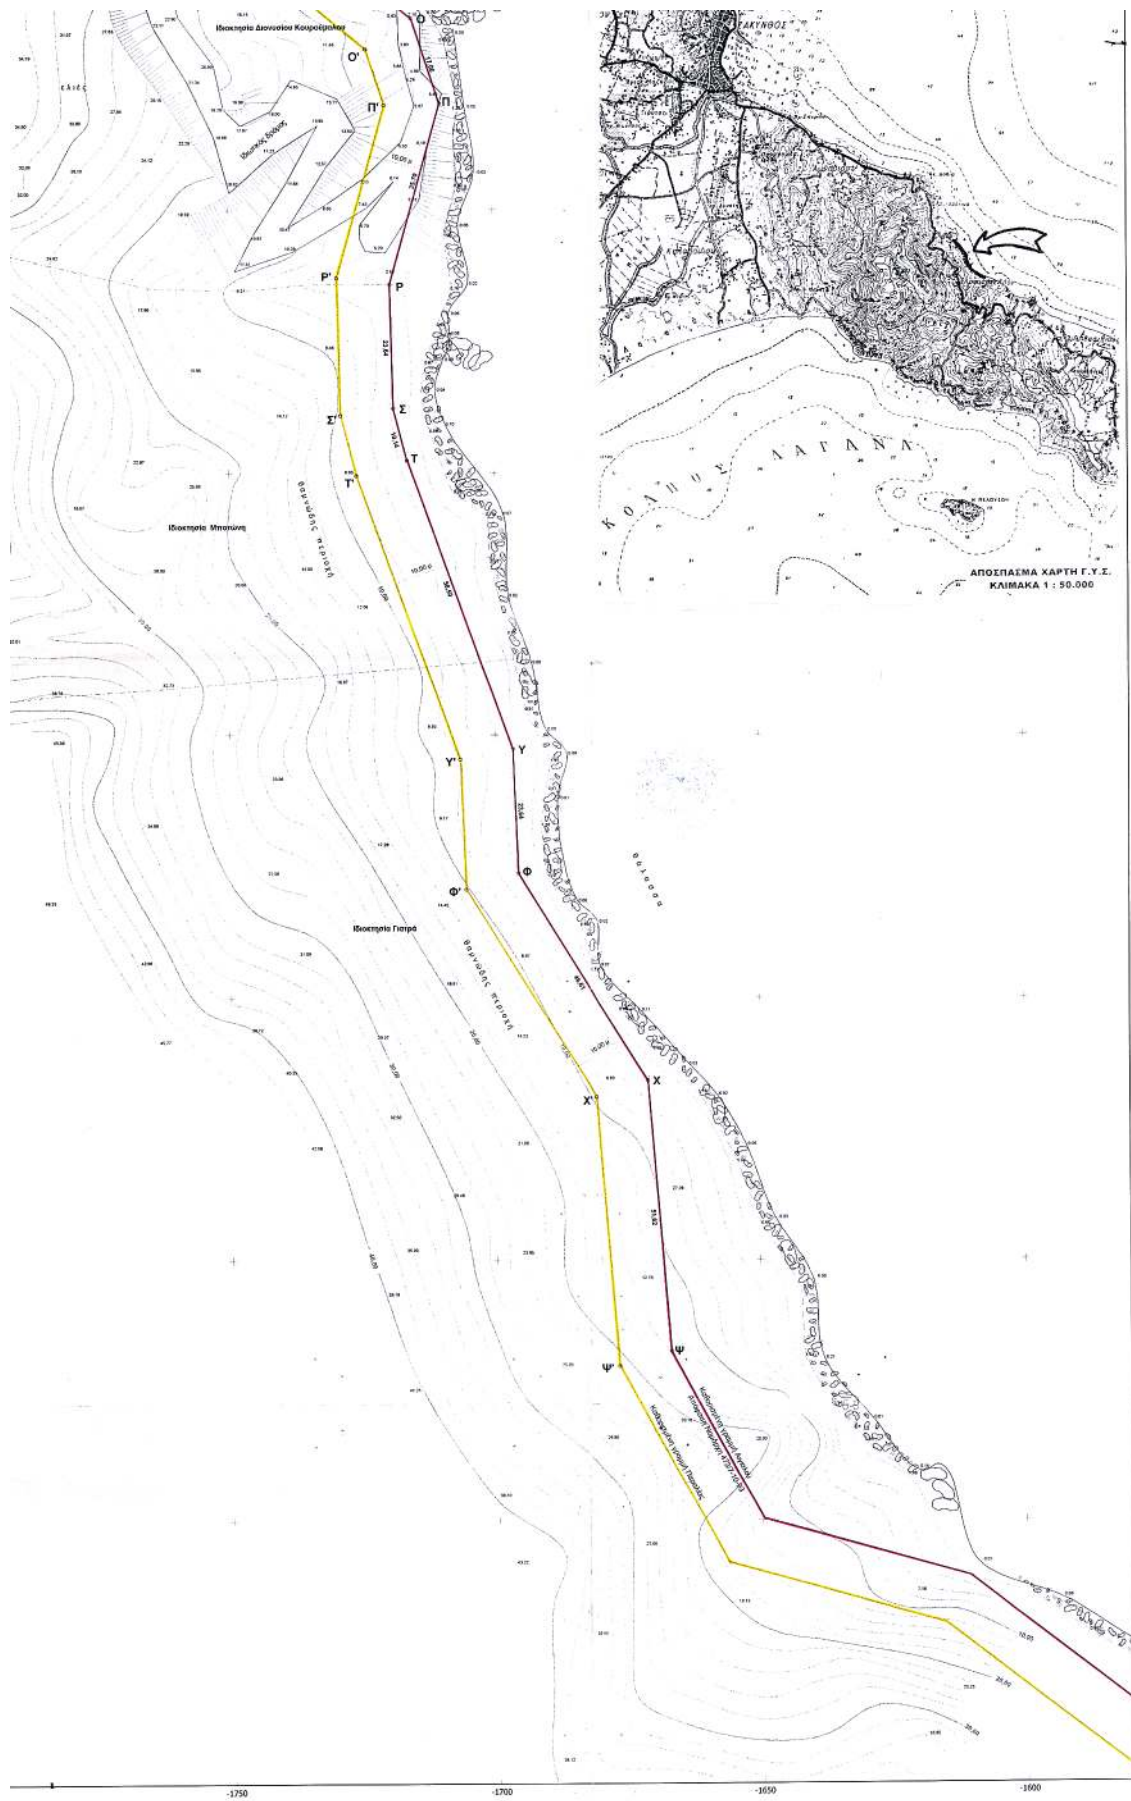

Αριθ. 2798

(2)

Κήρυξη έκτασης 8,258 στρεμμάτων ως αναδασωτέας στη θέση «Μετόχι» περιφέρειας Δημοτικού Διαμερίσματος Γουργιώτισσας Δήμου Στράτου Ν. Αιτωλ/νίας.

Ο ΓΕΝΙΚΟΣ ΓΡΑΜΜΑΤΕΑΣ
ΠΕΡΙΦΕΡΕΙΑΣ ΔΥΤΙΚΗΣ ΕΛΛΑΔΟΣ

Έχοντας υπόψη:

1. Τις διατάξεις «περί διοικητικής αποκέντρωσης».
2. Τις διατάξεις του άρθρου 117 παρ. 3 του Συντάγματος.
3. Τις διατάξεις του Ν. 998/79 «περί προστασίας δασών κ.λπ.» και ειδικότερα: α) του άρθρου 38 παρ. 1 και β) του άρθρου 41 παρ. 1.
4. Τις α) 160417/1180/8.7.80, β) 182447/3049/24.9.80 και γ) 141823/4.2.83 διαταγές του Υπουργείου Γεωργίας.
5. Τις διατάξεις των άρθρων 1 παρ. 1, 2 παρ. 1δ, 5 παρ. 3β, 6 παρ. 7 και 7 παρ. 2 του Ν. 2503/97 «Διοίκηση, Οργάνωση, Στελέχωση της Περιφέρειας».
6. Την 5942/6.11.2003 πρόταση του Δασαρχείου Αγρινίου κηρύξεως αναδασωτέας έκτασης.
7. Την 186Γ.Γ./30.6.98 (ΦΕΚ 727/Β/98) απόφαση του Γενικού Γραμματέα Περιφέρειας Δυτικής Ελλάδος «περί ανάθεσης αρμοδιοτήτων», αποφασίζουμε:

Κηρύσσουμε αναδασωτέα, με φυσική ή τεχνητή αναγέννηση, με σκοπό την προστασία για την επαναδημιουργία της δασικής βλάστησης που καταστράφηκε από παράνομη εκχέρσωση και την διατήρηση του χαρακτήρα της δασικής έκτασης ώστε να αποκλεισθεί η διάθεση αυτής για άλλο σκοπό, την παραπάνω δημόσια δασική έκταση των 8,258 στρεμμάτων που ανήκει στην κατηγορία των άρθρων 3 παρ 2 και 4 παρ. 1ε και 2γ του Ν. 998/79. Η ανωτέρω έκταση βρίσκεται στη θέση «Μετόχι» περιφέρειας Δημοτικού Διαμερίσματος Γουργιώτισσας, Δήμου Στράτου, προσδιορίζεται από τα στοιχεία: Α, Β, Γ, Δ, Ε, Ζ, Η, Θ, Ι, Κ, Λ, Μ, Ν, Ξ, Α και οριοθετείται ως ακολούθως:

Βόρεια: Με Δημόσια Δασική Έκταση.

Ανατολικά: Με Δημόσια Δασική Έκταση.

Δυτικά: Με Επαρχιακό Δρόμο.

Νότια : Με Αγροτικό Δρόμο. όπως φαίνεται στο συνημμένο διάγραμμα, που αποτελεί αναπόσπαστο μέρος της απόφασης αυτής.

Η απόφαση αυτή να δημοσιευθεί στην Εφημερίδα της Κυβερνήσεως.

Πάτρα, 20 Νοεμβρίου 2003

Με εντολή Γενικού Γραμματέα Περιφέρειας


Ο Γενικός Διευθυντής κ.α.α.

ΧΛΟΗ ΚΑΤΣΟΥΔΑ

ΤΟΠΟΓΡΑΦΙΚΟ ΔΙΑΓΡΑΜΜΑ

Δημόσιας δασικής έκτασης πρὸς ... Ευχέρους ... Παλαιά ... Μ.Ν. Καπνική
Δήμη ... Αντ. ... Τοχ. ... Θεόδωρος ... Ανατ. ... Αρχ. ... Μέγας ... Βαλκωνιστής
 εμβαδού 8.258 στη θέση "Μετόχι" Δ.Δ. Γουριώτισσας
 και κηρύσσεται αναδασωτέα.

ΤΟΠΟΓΡΑΦΙΚΟ ΔΙΑΓΡΑΜΜΑ ΚΑΤΑΛΗΦΘΕΙΣΑΣ ΔΗΜΟΣΙΑΣ ΔΑΣΙΚΗΣ
 ΕΚΤΑΣΗΣ ΣΤΗ Θέση "Μετόχι" Δ.Δ. Γουριώτισσας

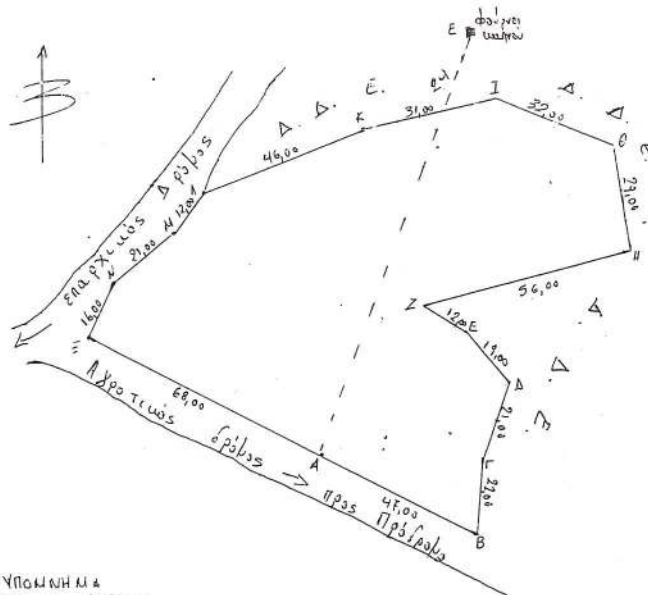

ΥΠΟΜΝΗΜΑ
 Κλίμακα 1:1000
 Έμβαδον = (ΑΒΓΔΕΖΗΘΙΚΛΜΝΞΑ) = 8.258,00 μ²

Η Συντάκτης

Μητρώου Γεωργίου
 Δασολόγος

Απόσπασμα Φ.Χ.Γ.Υ.Σ. κλίμα: 1 : 100000

Αρ. Πίν. (.....) όπου φαίνεται η θέση
 της αναδασωτέας έκτασης

**ΥΠΟΜΝΗΜΑ**

ΚΛΙΜΑΚΑ 1 : 100000

ΕΘΝΙΚΟ ΤΥΠΟΓΡΑΦΕΙΟ
 Για τεχνικούς λόγους στο σχεδιάγραμμα
 έγινε σμίκρυνση κατά ποσοστό 78 %

Αθήνα 6-11-2003
 Ο Συντάκτης

Αθήνα 6-11-2003
 Η Δασάρχης

Μεσολόγγι 12-11-2003
 Ο Δ/τής Δασών

Πάτρα 20/11/03
 Ο Γενικός Διευθυντής Π.Δ.Ε.Κ.

Μητρώου Γεωργίου
 Δασολόγος με ΑΔ

Παναγιώτα Λάμπου
 Δασολόγος με βαθμό Δ/τή

Παναγιώτα Λάμπου
 Δασολόγος

Χρήση Κατούδα