



04014623112030008



ΕΦΗΜΕΡΙΣ ΤΗΣ ΚΥΒΕΡΝΗΣΕΩΣ

ΤΗΣ ΕΛΛΗΝΙΚΗΣ ΔΗΜΟΚΡΑΤΙΑΣ

ΤΕΥΧΟΣ ΤΕΤΑΡΤΟ

Αρ. Φύλλου 1462

31 Δεκεμβρίου 2003

ΠΕΡΙΕΧΟΜΕΝΑ

ΑΠΟΦΑΣΕΙΣ

- Καθορισμός ορίων αιγιαλού παραλίας στην περιοχή Πετρίτσια - Νεοχωρίου του Δ. Πρέβεζας του Ν. Πρέβεζας στη θέση Λιμνοθάλασσα Βαθύ. 1
- Κήρυξη ως αναδασωτέας έκτασης 5,630 στρεμμάτων, στη θέση «Κατσάβραχα» Δημοτικού διαμερίσματος Μεγ. Μαντίνειας, Δήμου Αβίας, Νομού Μεσσηνίας. 2

ΑΠΟΦΑΣΕΙΣ

- Αριθ. 1090676/8198/Β0010 (1)
- Καθορισμός ορίων αιγιαλού παραλίας στην περιοχή Πετρίτσια - Νεοχωρίου του Δ. Πρέβεζας του Ν. Πρέβεζας στη θέση Λιμνοθάλασσα Βαθύ.

Ο ΥΦΥΠΟΥΡΓΟΣ ΟΙΚΟΝΟΜΙΑΣ ΚΑΙ ΟΙΚΟΝΟΜΙΚΩΝ

Έχοντας υπόψη:

1. Τις διατάξεις του Ν. 2971/2001 (ΦΕΚ 285/τ.Α'/19.12.2001) «Περί αιγιαλού και παραλίας».
2. Τις διατάξεις του Ν.Δ.439/70 «περί συμπληρώσεως των διατάξεων περί αιγιαλού».
3. Τις διατάξεις του Ν. 3200/55 «Περί διοικητικής αποκεντρώσεως» όπως αυτές τροποποιήθηκαν και ισχύουν σήμερα με τα Ν.Δ. 532/70, Β.Δ. 704/70, Β.Δ. 705/70, Β.Δ. 192/72, Π.Δ. 71/84, Π.Δ. 347/86, Ν. 2026/92 και Π.Δ. 97/93.
4. Τις διατάξεις του άρθρου 19 παράγρ. 5 Ν. 2344/95, του άρθρου 52 παρ. 6 Ν. 2218/94, του άρθρου 4 παρ. 7 του Ν. 2240/94, δυνάμει των οποίων αρμοδιότητες του Υπουργείου Οικονομικών που είχαν μεταβιβασθεί στους Νομάρχες, ανήκουν στον Περιφερειακό Δ/ντή, σε συνδυασμό με αυτές του άρθρου 14 παρ. 2 του Ν. 2399/96 με τις οποίες προβλέπεται η κατάργηση των θέσεων των Περι/κών Δ/ντών, οι αρμοδιότητές πλέον του οποίου περιήλθαν στο Γενικό Γραμματέα της Περιφέρειας και ασκούνται από τον Αναπληρωτή Περιφερειακό Διευθυντή.
5. Τις διατάξεις του τέταρτου εδαφίου της παρ. 2 του άρθρου 1 και της παρ. 6 του ίδιου άρθρου του Ν. 2503/97 «Διοίκηση, Οργάνωση, Στελέχωση της Περιφέρειας, ρύθ-

μιση θεμάτων για την Τοπική Αυτοδιοίκηση και άλλες διατάξεις (ΦΕΚ 107/Α'), σύμφωνα με τις οποίες οι Περιφερειακές Υπηρεσίες του Υπουργείου Οικονομικών, που συγκροτούσαν την Περιφερειακή Διοίκηση του Νομού ή Νομαρχίας, δεν υπήχθησαν στην ενιαία οργανική μονάδα της Περιφέρειας, ούτε καταργήθηκαν, αλλά αποτελούν από 1.9.1997, Υπηρεσίες του Υπουργείου Οικονομικών.

6. Το 28979/31.7.1997 έγγραφο της Δ/σης Διοίκησης του Υπουργείου Εσωτερικών, Δημ. Διοίκησης και Αποκέντρωσης, σύμφωνα με το οποίο οι αρμοδιότητες του Γενικού Γραμματέα της Περιφέρειας σε θέματα Υπηρεσιών του Υπουργείου Οικονομικών, μεταφέρονται από 1.9.1997 στον Υπουργό Οικονομικών.

7. Την 1065956/863/Α0006/15.7.2003 (ΦΕΚ 985/τ.Β'/16.7.2003) κοινή απόφαση του Πρωθυπουργού και Υπουργού Οικονομίας και Οικονομικών περί ανάθεσης αρμοδιοτήτων του Υπουργού Οικονομίας και Οικονομικών στους Υφυπουργούς».

8. Την 1115093/1378/Α0006/17.12.2001 (ΦΕΚ 1720/τ.Β'/21.12.2001) απόφαση του Υφυπουργού Οικονομικών «περί μεταβίβασης αρμοδιοτήτων του Υφυπουργού Οικονομικών στο Γενικό Γραμματέα, στους Γενικούς Διευθυντές κλπ. του Υπουργείου Οικονομικών», όπως αυτή τροποποιήθηκε με την 1041136/468/Α0006/18.5.2002 (ΦΕΚ 633/22.5.2002 τ. Β') Απόφαση του Υφυπουργού Οικονομίας και Οικονομικών.

9. Την από 6.6.2003 έκθεση της Επιτροπής καθορισμού ορίων αιγιαλού και παραλίας στην περιοχή Πετρίτσια - Νεοχωρίου του Δήμου Πρέβεζας Ν. Πρέβεζας στη θέση Λιμνοθάλασσα Βαθύ και το από Μάιο του 2002 τοπογραφικό διάγραμμα, κλίμακα 1:500 το οποίο έχει συνταχθεί από τον Αγρονόμο Τοπογράφο Μηχανικό Παπάζογλου Σταύρο σε μία (1) πινακίδα που ελέγχθηκε για την ακρίβεια της αποτύπωσης και θεωρήθηκε από τον Αγρ. Τοπογράφο Μηχανικό της Κτηματικής Υπηρεσίας Πρεβέζης Κύρλα Παντελεήμωνα την 22.11.2002.

10. Το Φ. 544.5/811/03/ΑΡ.ΣΧ. 1006/5.9.2003 έγγραφο του Γενικού Επιτελείου Ναυτικού, αποφασίζουμε:

Επικυρώνουμε την από 6.6.2003 έκθεση της κατά το άρθρο 3 του Ν. 2971/19.12.2001 αρμόδιας Επιτροπής περί χάραξης των ορίων αιγιαλού - παραλίας στην περιοχή Πετρίτσια - Νεοχωρίου του Δήμου Πρέβεζας Ν. Πρεβέζης στη θέση Λιμνοθάλασσα Βαθύ καθώς επίσης και το από Μάιο του 2002 τοπογραφικό διάγραμμα κλίμακας 1:500,

το οποίο έχει συνταχθεί από τον Αγρονόμο Τοπογράφο Μηχανικό Παπάζογλου Σταύρο σε μία (1) πινακίδα, ελέγχθηκε ως προς την ακρίβεια της αποτύπωσης και θεωρήθηκε από τον Αγρ. Τοπογράφο Μηχανικό της Κτηματικής Υπηρεσίας Πρεβέζης Παντελεήμωνα Κύρλα την 22.11.2002.

Στο τοπογραφικό αυτό διάγραμμα καθορίστηκε η οριογραμμή του αιγιαλού με κόκκινη συνεχή πολυγωνική γραμμή, με στοιχεία K1, K2, K10 και K11.

Η οριογραμμή της παραλίας με συνεχή κίτρινη πολυγωνική γραμμή με στοιχεία K1', K2', K10' και K11'.

Αποφαινεται ότι δεν υφίσταται παλιός αιγιαλός.

Καθορίζεται ζώνη παραλίας πλάτους 10 μέτρων διότι δεν εξυπηρετούνται οι σκοποί του άρθρου 1 παρ. 2 του Ν. 2971/2001.

Η παρούσα απόφαση, μαζί με την έκθεση της Επιτροπής και το τοπογραφικό διάγραμμα να δημοσιευθούν στην Εφημερίδα της Κυβερνήσεως.

Αθήνα, 12 Δεκεμβρίου 2003

Με εντολή Υφυπουργού

Ο Γενικός Διευθυντής

Δημ. Περιουσίας και Εθν. Κληρ/των

ΣΠΥΡΟΣ Ι. ΣΤΑΘΗΣ

ΕΚΘΕΣΗ

ΤΗΣ ΕΠΙΤΡΟΠΗΣ ΚΑΘΟΡΙΣΜΟΥ ΟΡΙΩΝ ΑΙΓΙΑΛΟΥ ΚΑΙ ΠΑΡΑΛΙΑΣ ΚΑΙ ΠΑΛΑΙΟΥ ΑΙΓΙΑΛΟΥ

(Άρθρο 100 ΠΔ/284/88 όπως αυτό τροποποιήθηκε από το άρθρο 3 του Ν. 2971/2001 και ισχύει)

Για τον καθορισμό για πρώτη φορά των ορίων Αιγιαλού και Παραλίας στην περιοχή Πετρίτσια - Νεοχωρίου του Δ. Πρέβεζας Ν. Πρέβεζας και συγκεκριμένα στη θέση Λιμνοθάλασσα «Βαθύ»

Στην Πρέβεζα σήμερα Παρασκευή 6 του μηνός Ιουνίου του έτους 2003 οι υπογεγραμμένοι:

1) Αντώνιος Ντούσκας, Εφοριακός ΔΕ/Α αναπληρωτής προϊστάμενος Κτηματικής Υπηρεσίας Ν. Πρέβεζας ως πρόεδρος,

2) Αθηνά Μαλανδράκη, Αρχιτέκτων Μηχανικός ΠΕ/Α Δ/ντριας Πολεοδομίας της Νομ. Αυτ/σης Ν.Πρέβεζας, ως μέλος,

3) Κωνσταντίνος Λαμπρόπουλος, Υποπλοίαρχος Λιμενάρχης Λιμεναρχείου Πρέβεζας, ως μέλος,

4) Παντελεήμων Κύρλας, Αγρονόμος Τοπογράφος Μηχανικός ΠΕ/Δ, υπάλληλος της Κτηματικής Υπηρεσίας Ν.Πρέβεζας, ως μέλος,

5) Κων/νος Κωνσταντής, Χημικός Μηχανικός αναπληρωτής της Δ/ντριας Χωροταξίας και Περιβάλλοντος Ηπείρου, ως μέλος αποτελούντες την Επιτροπή καθορισμού των ορίων Αιγιαλού - Παραλίας και του Παλαιού Αιγιαλού δυνάμει του άρθρου 3 του Ν. 2971/2001, ορισθέντες με την 2550/14.8.2002 απόφαση του Προϊσταμένου της Οικονομικής Επιθεώρησης Ηπείρου, συγκληθήκαμε ύστερα από έγγραφη πρόσκληση του προέδρου της Επιτροπής και μεταβήκαμε στην προαναφερόμενη περιοχή αυθημερόν

Αφού λάβαμε υπόψη

1. Την από 4.6.2002 αίτηση του Νίκα Ιωάννη του Γεωργίου με την οποία ζητείται ο καθορισμός του Αιγιαλού και της Παραλίας στην προαναφερθείσα περιοχή.

2. Το από Μάιο του 2002 τοπογραφικό διάγραμμα του Σταύρου Παπάζογλου Αγρονόμου Τοπογράφου Μηχανικού σε μία (1) πινακίδα και με κλίμακα 1:500 που ελέγχθηκε για την ακρίβεια της αποτύπωσης από τον Παντελεήμωνα Κύρλα Αγρ. Τοπ. Μηχ. υπ/λο της Κτηματικής Υπηρεσίας του Ν.Πρέβεζας στις 22.11.2002 και θεωρήθηκε αυθημερόν από τον ίδιο.

3. Τις διατάξεις του Ν. 2971/2001 καθώς και τη σχετική Δικαστική Νομολογία.

4. Το 544.5/392/03 έγγραφο του ΓΕΝ.

5. Την αντίληψη που σχηματίσαμε από την επιτόπια μετάβαση μας στην παραπάνω περιοχή σχετικά με το πλάτος της βρεχόμενης ζώνης ξηράς και λοιπών συναφών στοιχείων, καθώς και το ανάγλυφο του εδάφους όπως:

α) Μορφολογικά πρόκειται για περιοχή με μικρή κλίση εδάφους και χωρίς ενδείξεις μεταβολής του Αιγιαλού.

β) Η ακτή δεν παρουσιάζει διαβρώσεις ή προσχώσεις.

γ) Πρόκειται για τμήμα της κλειστής λιμνοθάλασσας «Βαθύ» με μικρές αναβάσεις του χειμέριου κύματος, η οποία επικοινωνεί με δύο τεχνικούς διαύλους με τον Αμβρακικό κόλπο, αποφασίζουμε:

1. Καθορίζουμε επί του προαναφερθέντος τοπογραφικού διαγράμματος που συνοδεύει την έκθεση:

α) Την οριογραμμή του Αιγιαλού με συνεχή κόκκινη πολυγωνική γραμμή K1, K2, K3, K4, ..., K10 και K11 της οποίας οι κορυφές εξασφαλίζονται με ορθογώνιες συντεταγμένες εξαρτημένες από το Κρατικό Τριγωνομετρικό Δίκτυο (Μερκατορική Προβολή UTM 3° μοιρών).

β) Την οριογραμμή της Παραλίας με συνεχή κίτρινη πολυγωνική γραμμή K1', K2', K3' ...K10' και K11' παράλληλη προς την οριογραμμή του Αιγιαλού με σταθερή απόσταση 10.00 μέτρων της οποίας οι κορυφές εξασφαλίζονται με ορθογώνιες συντεταγμένες εξαρτημένες από το Κρατικό Τριγωνομετρικό Δίκτυο (Μερκατορική Προβολή UTM 3° μοιρών).

2. Δεν υπάρχει Παλιός Αιγιαλός στο παραπάνω τμήμα.

3. Επί του Αιγιαλού και της Παραλίας δεν διαπιστώσαμε της ύπαρξη κτισμάτων.

4. Βόρεια και Νότια της περιοχής δεν έχει γίνει καθορισμός Αιγιαλού και Παραλίας.

5. Καθορίζουμε τη ζώνη Παραλίας πλάτους 10.00 μέτρων, για την εξυπηρέτηση του σκοπού της παραγράφου 2 του άρθρου 1 του Ν. 2971/2001

Η επιτροπή αφού γνωμοδότησε ομόφωνα για το παραπάνω θέμα υπογράφει την έκθεση όπως ακολουθεί:

Η Επιτροπή

Ο Πρόεδρος

ΑΝΤΩΝΙΟΣ ΝΤΟΥΣΚΑΣ

Τα Μέλη


ΑΘ. ΜΑΛΑΝΔΡΑΚΗ

ΚΩΝ. ΛΑΜΠΡΟΠΟΥΛΟΣ

ΠΑΝΤΕΛΗΣ ΚΥΡΛΑΣ

ΚΩΝΣΤΑΝΤΙΝΟΣ ΚΩΝΣΤΑΝΤΗΣ



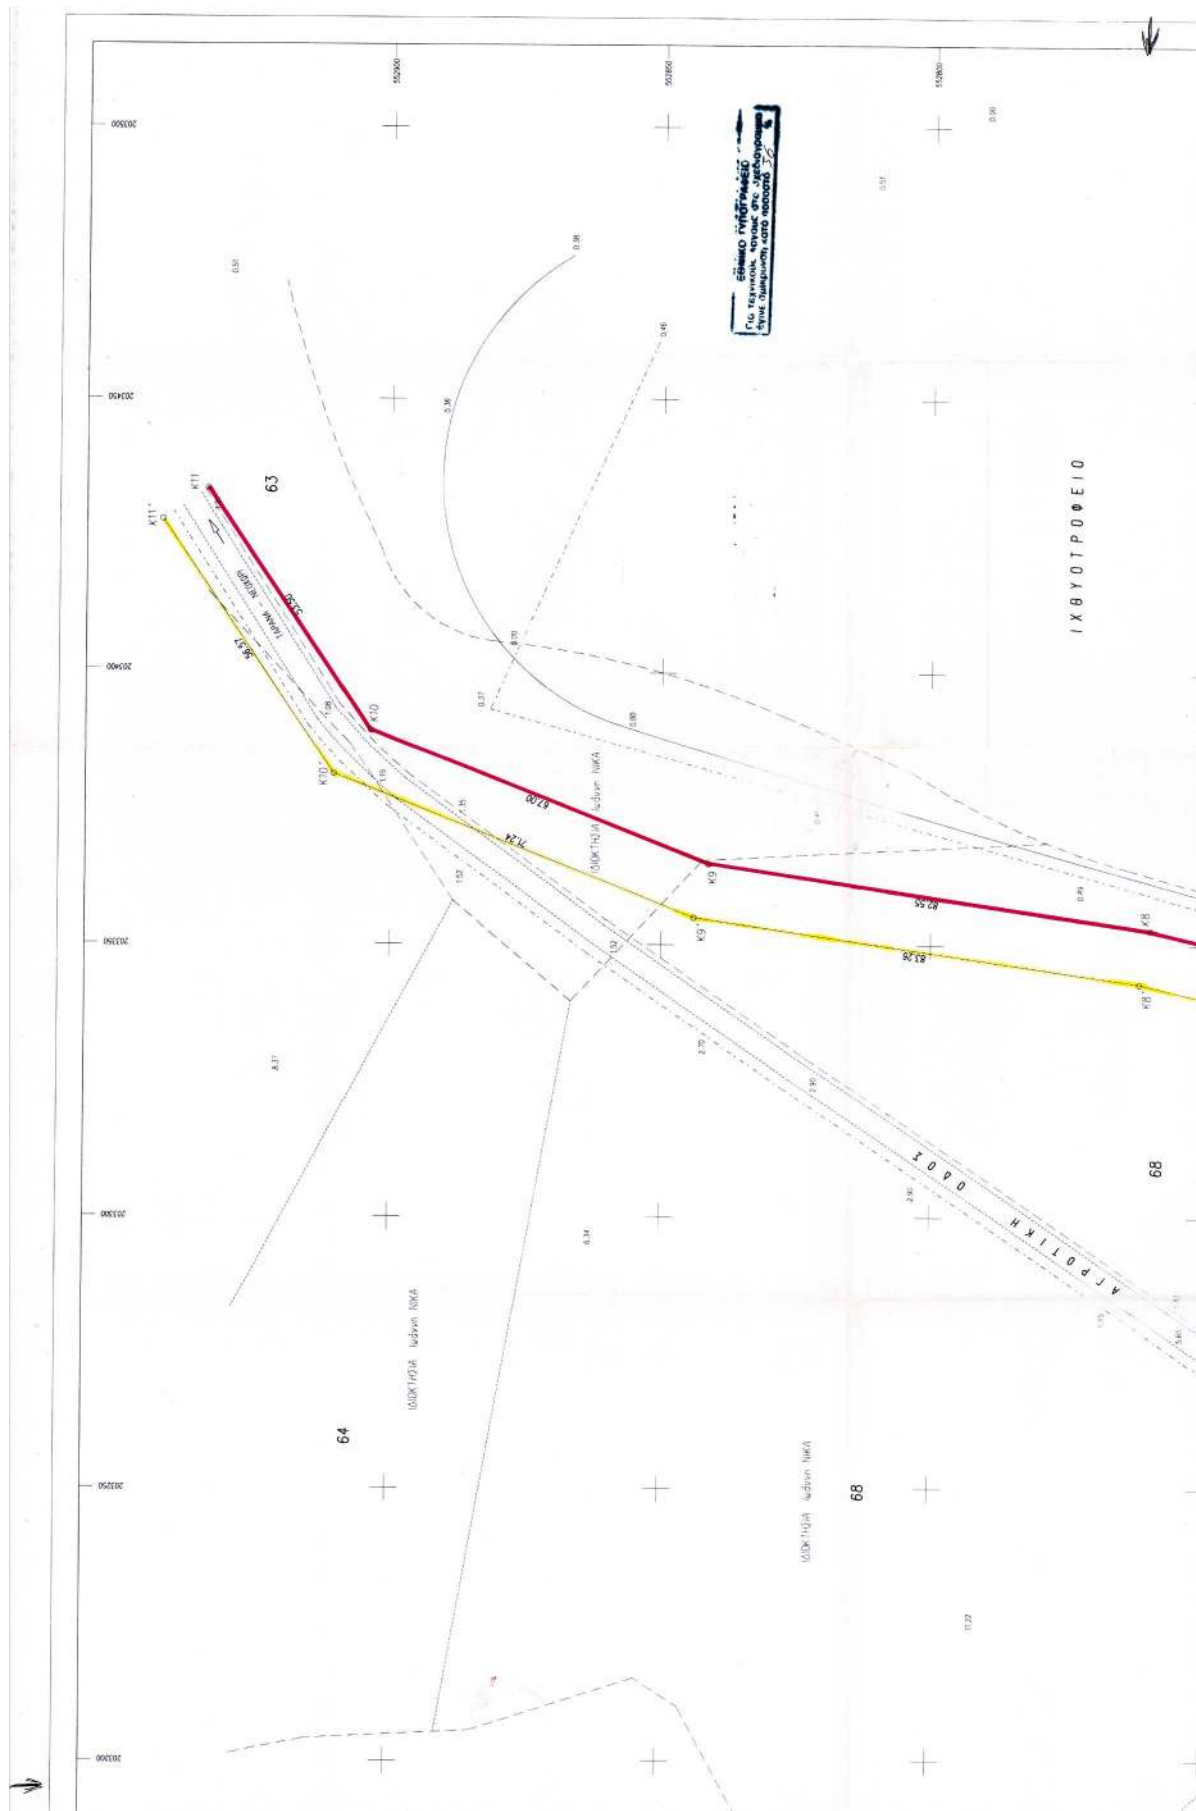



Αριθ. 5495

(2)

Κήρυξη ως αναδασωτέας έκτασης 5,630 στρεμμάτων, στη θέση «Κατσάβραχα» Δημοτικού διαμερίσματος Μεγ. Μαντινείας, Δήμου Αβίας, Νομού Μεσσηνίας.

Ο ΓΕΝΙΚΟΣ ΓΡΑΜΜΑΤΕΑΣ
ΠΕΡΙΦΕΡΕΙΑΣ ΠΕΛΟΠΟΝΝΗΣΟΥ

Έχοντας υπόψη:

1. Τις δ/ξεις του Π.Δ. 51/87 «Καθορισμός των Περιφερειών της Χώρας για το σχεδιασμό κ.λπ. της περιφερειακής Ανάπτυξης».

2. Τις δ/ξεις των άρθρων 1 παρ. 1 και 2, 2 παρ. 1 εδ. δ', 5 παρ. 3β, 6 παρ. 7 και 7 παρ. 2 του Ν. 2503/97 «Διοίκηση, Οργάνωση, Στελέχωση της Περιφέρειας κ.λπ.».

3. Τις δ/ξεις των άρθρων 24 παρ. 1 και 117 παρ. 3 του Συντάγματος.

4. Τις δ/ξεις του Ν. 998/79 «περί προστασίας των δασών κ.λπ.» και ειδικότερα:

α) του άρθρου 41 παρ. 1, β) του άρθρου 38 παρ. 1

5. Τις δ/γές του Υπουργείου Γεωργίας:

α) 160417/1180/8.7.80, β) 182447/3049/24.9.80.

6. Την 9903/2.12.2003 πρόταση του Δασαρχείου Καλαμάτας περί κηρύξεως αναδασωτέας, της αναφερομένης στο θέμα έκτασης, αποφαιζουμε:

Κηρύσσουμε αναδασωτέα, με σκοπό την προστασία για την επαναδημιουργία της δασικής βλάστησης αποτελούμενης από άτομα πουρναριού, σχίνου και ασφάλαχτρου που καταστράφηκε από παράνομη εκχέρσωση από 1.1.2001 μέχρι 31.5.2002 την δημόσια δασική έκταση, εμβαδού πέντε στρεμμάτων και εξακοσίων τριάντα τετραγωνικών μέτρων (5,630 στρ.) που βρίσκεται στη θέση «Κατσάβραχα» Δημοτικού διαμερίσματος Μεγ. Μαντινείας, Δήμου Αβίας του Νομού Μεσσηνίας προσδιορίζεται κατά τμήμα ως εξής:

ΤΜΗΜΑ Β1

Z3, H3, Θ3, I3, K3, Λ3, Θ, η, Z3 και ΤΜΗΜΑ Β2: Α3, Β3, Γ3,

Δ3, Ε3, ζ, ε, δ, Β'1, γ, β, α, 2, 3, 10, 9, 8, 6, 5, 4, Α3 και κατά τμήμα έχει όρια:

ΤΜΗΜΑ Β1

Ανατολικά: Γεωργική έκταση φερόμενη ως ιδιοκτησία Γεωργίας Φατούρου.

Δυτικά: Δημόσια δασική έκταση.

Βόρεια: Ελαιώνας Ιωάννη Κοζομπόλη.

Νότια: Ελαιώνας φερόμενος ως ιδιοκτησία της εταιρείας «Κύβος Α.Ε.».

ΤΜΗΜΑ Β2

Ανατολικά: Γεωργικές εκτάσεις φερόμενες ως ιδιοκτησίες της εταιρείας «Κύβος Α.Ε.» και Λέσλι Κόπλαντ.

Δυτικά: Δημόσια δασική έκταση και ελαιώνας φερόμενος ως ιδιοκτησία της εταιρείας «Κύβος Α.Ε.» (επί της πλευράς 4, 5, 6).

Βόρεια: Ελαιώνας φερόμενος ως ιδιοκτησία της εταιρείας «Κύβος Α.Ε.» και δημόσια δασική έκταση.

Νότια: Δημόσια δασική έκταση, γεωργική έκταση φερόμενη ως ιδιοκτησία της Λέσλι Κόπλαντ και ελαιώνας φερόμενος ως ιδιοκτησία της εταιρείας «Κύβος Α.Ε.» (επί της πλευράς 8, 9, 10, 3).

Όπως φαίνεται στο συνημμένο διάγραμμα κλίμακας 1:500 που συντάχθηκε από την Δασολόγο του Δασαρχείου Καλαμάτας Άννα Στριμπάκου και εντοπίζεται στο απόσπασμα Φύλλου Χάρτη «Καρδαμύλη» κλίμακας 1:50.000 και αποτελεί αναπόσπαστο μέρος της απόφασης αυτής. Προβλέπεται φυσική αναγέννηση της δασικής βλάστησης που καταστράφηκε.

Η απόφαση αυτή να δημοσιευθεί στην Εφημερίδα της Κυβερνήσεως.

Καλαμάτα, 15 Δεκεμβρίου 2003

Ο Γενικός Γραμματέας Περιφέρειας
ΑΝΤΩΝΗΣ ΜΑΤΣΙΓΚΟΣ

