



04014633112030008



14283

ΕΦΗΜΕΡΙΣ ΤΗΣ ΚΥΒΕΡΝΗΣΕΩΣ

ΤΗΣ ΕΛΛΗΝΙΚΗΣ ΔΗΜΟΚΡΑΤΙΑΣ

ΤΕΥΧΟΣ ΤΕΤΑΡΤΟ

Αρ. Φύλλου 1463

31 Δεκεμβρίου 2003

ΠΕΡΙΕΧΟΜΕΝΑ

ΑΠΟΦΑΣΕΙΣ

- Αναγκαστική απαλλοτρίωση ακινήτων για την κατασκευή του έργου «Βελτίωση της Ε.Ο. Νο 2 τμήμα Αλεξ/πολη - Λουτρός» υποτμήμα Αλεξ/πολη-Απαλός 1
- Καθορισμός χρήσης γης παραχωρούμενης δημόσιας έκτασης, του συνοικισμού Καμάρων Δήμου Τριγώνου, ως χώρο παρουσίας τοπικών εκδηλώσεων 2
- Κήρυξη έκτασης ως αναδασωτέας στη θέση «Αλώνια» περιφέρειας Δημοτικού Διαμερίσματος Ματαράγκας του Δήμου Λαριссού 3
- Κήρυξη έκτασης ως αναδασωτέας στη θέση «Γκουρτσιά-Κομοχτούρη» περιφέρειας Κούμανι Δ.Δ. Ελληνικού του Δήμου Φαρρών 4
- Άρση της 1669/20.6.1995 απόφασης αναδάσωσης του Περι/κού Δ/ντή Φθ/δας, για έκταση 0,104 στρεμμάτων στη θέση «Συκίτσα» περιφέρειας Δήμου Καμένων Βούρλων Ν. Φθ/δας 5

ΑΠΟΦΑΣΕΙΣ

- Αριθ. 6835 (1)
Αναγκαστική απαλλοτρίωση ακινήτων για την κατασκευή του έργου «Βελτίωση της Ε.Ο. Νο 2 τμήμα Αλεξ/πολη - Λουτρός» υποτμήμα Αλεξ/πολη-Απαλός.

Ο ΓΕΝΙΚΟΣ ΓΡΑΜΜΑΤΕΑΣ
ΠΕΡΙΦΕΡΕΙΑΣ ΑΝΑΤ. ΜΑΚΕΔΟΝΙΑΣ-ΘΡΑΚΗΣ

Έχοντας υπόψη:

1. Τις διατάξεις του Ν. 2882/2.2.2001 «Κώδικας αναγκαστικών απαλλοτρίωσης ακινήτων».
2. Τις διατάξεις του άρθρου 23 του Π.Δ. 25/28.11.1929 «περί κωδικοποίησης των περί κατασκευής και συντηρήσεως οδών κείμενων διατάξεων».
3. Την Δ12/0/37341/1.10.2002/ΥΠΕΧΩΔΕ/Γ.Γ.Δ.Ε./Δ12β απόφαση του Υφυπουργού ΠΕΧΩΔΕ περί εφαρμογής του άρθρου 1 του Ν. 653/77 «περί υποχρέωσης των παροδίων ιδιοκτητών» για τη βελτίωση - διαπλάτυνση της Ε.Ο. Νο 2 Τμήμα Αλεξ/πολη - Λουτρός, υποτμήμα Αλεξ/πολη - Απαλός, που δημοσιεύθηκε στο ΦΕΚ 879/Δ/9.10.2002.
4. Την οικ. 86643/10.9.2002 ΚΥΑ έγκρισης περιβαλλοντικών όρων των Υπουργών ΠΕΧΩΔΕ, ΓΕΩΡΓΙΑΣ και ΠΟΛΙΤΙΣΜΟΥ.
5. Τη ΣΑΕΠ 0313 τροπ. 29/9.10.2003 στην οποία αναφέρεται ολικός προϋπολογισμός και υπόλοιπο μετά την

31.12.2002 ευρώ 880.410,66 και ποσό 10.000,00 ευρώ προερχόμενο από κρατικές πιστώσεις του 2003 στον κωδικό 2002ΕΠ03130006 του έργου «Απαλλοτριώσεις έργου βελτίωσης της Ε.Ο. Νο 2 τμήμα Αλεξ/πολη - Λουτρός».

6. Το 6521/17.11.2003 έγγραφο της Δ/νσης Δημοσίων Έργων της Περιφέρειας Α.Μ.-Θ., η οποία προτείνει την απαλλοτρίωση μετά των συνημμένων του από τα οποία προκύπτει ότι έχουν τηρηθεί οι προϋποθέσεις του άρθρου 3 του Ν. 2882/01 και ειδικότερα των παραγράφων 3 και 4 όπου αυτές απαιτούνται και σε κάθε περίπτωση της παραγράφου 5, αποφασίζουμε:

Κηρύσσουμε την αναγκαστική απαλλοτρίωση για λόγους δημόσιας ωφέλειας και ειδικότερα για την κατασκευή του έργου «Βελτίωση της Ε.Ο. Νο 2 τμήμα Αλεξ/πολη - Λουτρός» υποτμήμα Αλεξ/πολη - Απαλός, από χ.θ. 0+000 έως χ.θ. 3+971 έκτασης συνολικού εμβαδού 98.819,88 τ.μ. που βρίσκεται στο Νομό Έβρου και εικονίζεται με κλίμακα 1:2.000 στα από Ιανουάριο 2003 κτηματολογικά διαγράμματα και στον αντίστοιχο κτηματολογικό πίνακα της Δ/νσης Δημοσίων Έργων της Περιφέρειας Α.Μ.-Θ. τα οποία έχουν συντάξει οι ανάδοχοι μελετητές Παναγής Τονιόλος, Γεώργιος Οικονόμου, Παναγιώτης Μανωλόπουλος, Κων/νος Δεμίρης, Στυλιανή Καϊμάκη και Χαράλαμπος Ανδρικόπουλος και έχει θεωρήσει ο Προϊστάμενος της Δ/νσης Δημοσίων Έργων της Περιφέρειας Α.Μ.-Θ. Στυλιανός Στυλίδης, Πολ/κός Μηχ/κός με βαθμό Δ/ντού στις 30.1.2003 και με κλίμακα 1:500 στα από Δεκέμβριο 1994 κτηματολογικά διαγράμματα του ΥΠΕΧΩΔΕ που έχουν συντάξει οι ανάδοχοι μελετητές ΔΡΟΜΟΣ ΑΕΜ, Ξ. Δημοπούλος - Κ. Ζέκκος - Δ. Τσιβίκης, Β. Βαβαρούτας & Συνεργάτες Ε.Ε., Σ. Λαγοδήμος, Σ. Νόνικας, Μακεδονική Εταιρία Μελετών Ε.Π.Ε. και Ρ. Τζελέπογλου και έχει θεωρήσει ο Προϊστάμενος της Δ/νσης Δημοσίων Έργων της Περιφέρειας Α.Θ.-Θ. Στυλιανός Στυλίδης, Πολ/κός Μηχ/κός με βαθμό Δ/ντού στις 8.1.2003.

Στην έκταση που απαλλοτριώνεται περιλαμβάνονται και οι εκτάσεις εκείνες οι οποίες στα κτηματολογικά στοιχεία φέρονται ότι ανήκουν στο Δημόσιο.

Η απαλλοτρίωση κηρύσσεται υπέρ του Δημοσίου και με δαπάνη του Δημοσίου και των ωφελούμενων παρόδων ιδιοκτησιών και θα αντιμετωπισθεί από τις πιστώσεις του Προγράμματος Δημοσίων Επενδύσεων (ΣΑΕΠ 0313 τροπ. 2/9.10.2003 αρ. έργου 2002ΕΠ03130006) σε συνδυασμό με τις διατάξεις του Ν. 653/77 όπως ισχύουν.

Η παρούσα να δημοσιευθεί στην Εφημερίδα της Κυβερνήσεως.

Κομοτηνή, 5 Δεκεμβρίου 2003
Ο Γενικός Γραμματέας Περιφέρειας
ΖΑΦΕΙΡΗΣ ΣΑΚΕΛΛΑΡΗΣ

Αριθ. Ι-2016

(2)

Καθορισμός χρήσης γης παραχωρούμενης δημόσιας έκτασης, του συνοικισμού Καμάρων Δήμου Τριγώνου, ως χώρο παρουσίασης τοπικών εκδηλώσεων.

Ο ΝΟΜΑΡΧΗΣ ΕΒΡΟΥ

Έχοντας υπόψη:

1. Το Ν. 1512/85 (ΦΕΚ 4Α) «Τροποποίηση και συμπλήρωση πολεοδομικών διατάξεων κλπ.» και ειδικά το άρθρο 3, «καθορισμός χρήσεων παραχωρημένων δημόσιων εκτάσεων».

2. Το Ι-1573/15.10.2003 έγγραφο του Τμήματος Πολεοδομίας και Περιβάλλοντος Επαρχείου Βορείου Έβρου Ορεστιάδας.

3. Την 45/2003 απόφαση του Δημοτικού Συμβουλίου Δήμου Τριγώνου.

4. Το 10038/24.10.2003 έγγραφο της Δ/σης Γεωργικής Ανάπτυξης Περιφέρεια Ανατ. Μακεδονίας και Θράκης.

5. Το 2102/8.10.2003 έγγραφο της Δ/σης Τοπογραφίας Αλεξανδρούπολης.

6. Το γεγονός ότι από την απόφαση αυτή δεν προκαλείται δαπάνη σε βάρος του Κρατικού Προϋπολογισμού, αποφασίζουμε:


Καθορίζουμε τη χρήση γης του οικοπέδου με αριθμ. 1 του Ο.Τ. 1, έκτασης 3.227 τ. μ. του συνοικισμού Καμάρων, Δήμου Τριγώνου Ν. Έβρου, ως «χώρο παρουσίασης τοπικών εκδηλώσεων» όπως φαίνεται στο συνημμένο στην παρούσα απόφαση, τοπογραφικό διάγραμμα της Δ/σης Τοπογραφίας Αλεξανδρούπολης.

Η απόφαση αυτή να δημοσιευθεί στην Εφημερίδα της Κυβερνήσεως.

Ορεστιάδα, 26 Νοεμβρίου 2003

Ο Νομάρχης

ΝΙΚΟΛΑΟΣ ΖΑΜΠΟΥΝΙΔΗΣ

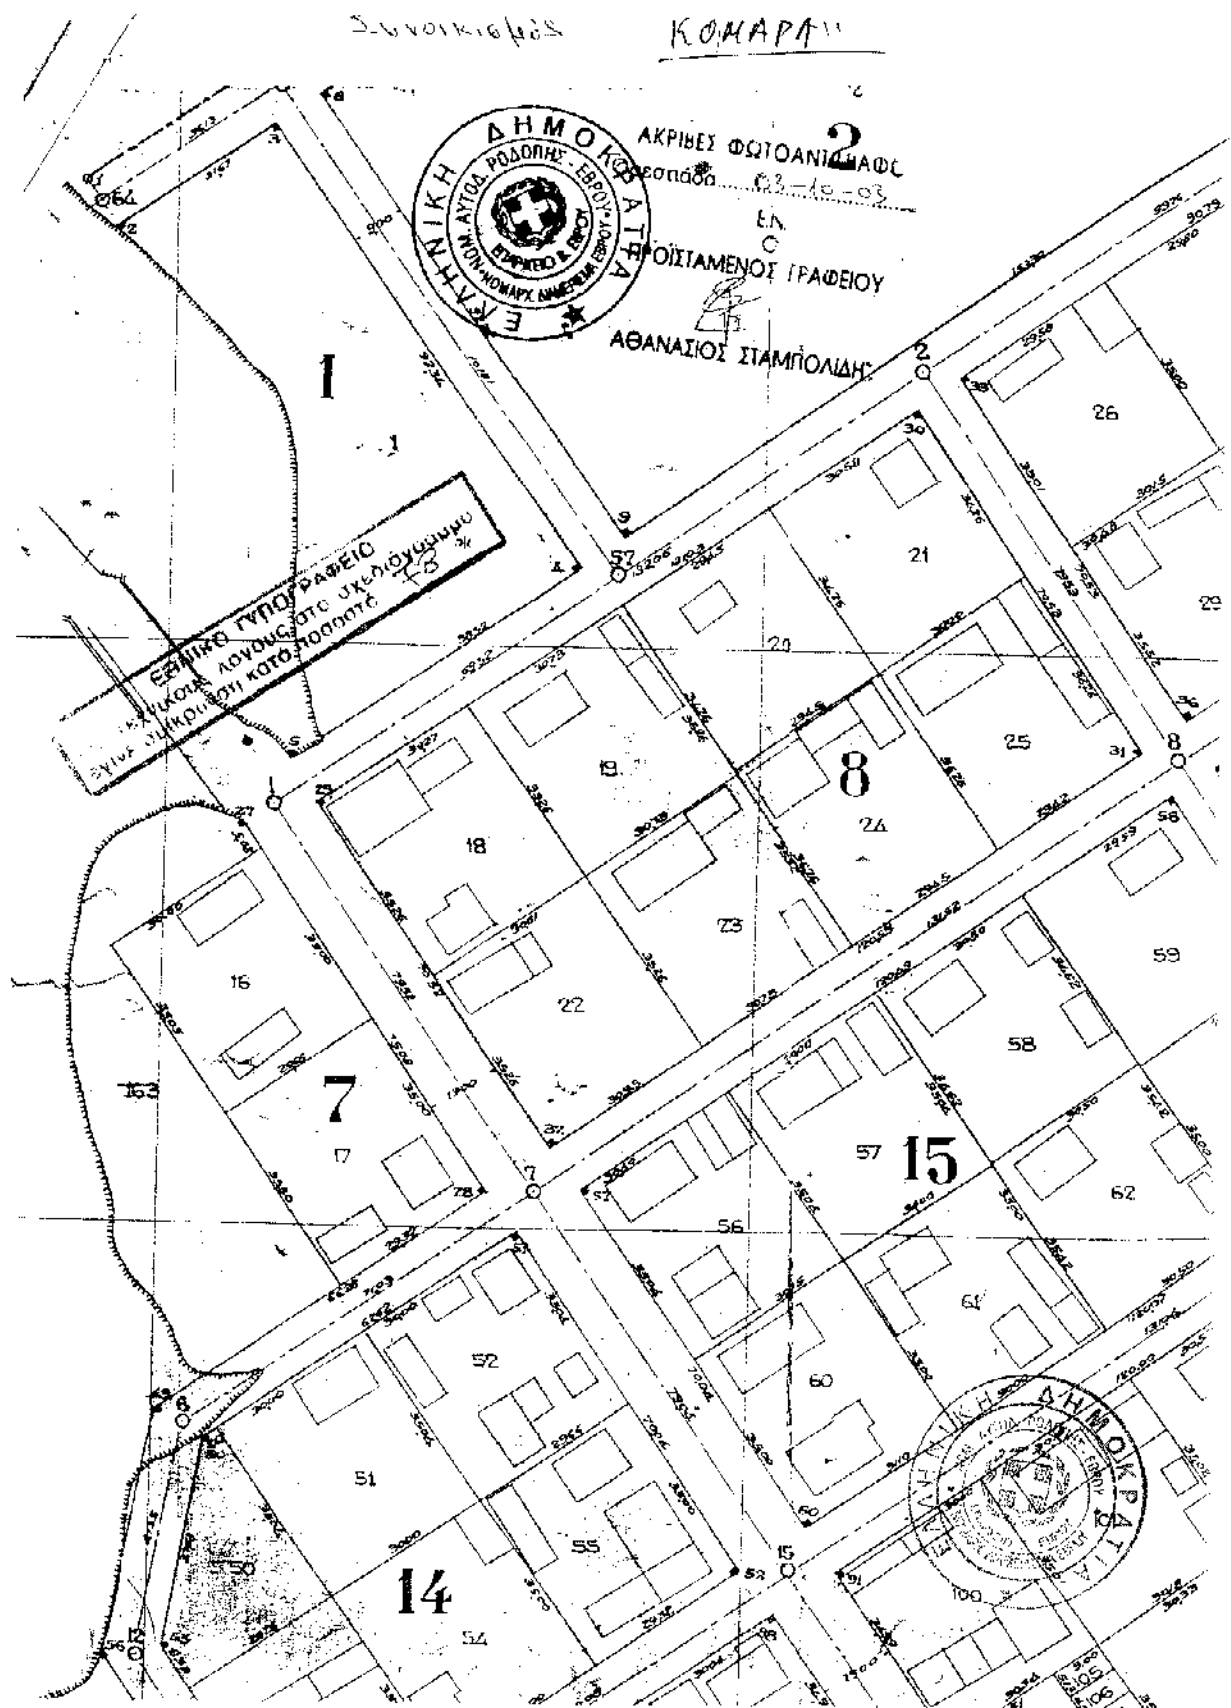

Αριθ. 4327 (3)
Κήρυξη έκτασης ως αναδασωτέας στη θέση «Αλώνια»
περιφέρειας Δημοτικού Διαμερίσματος Μатарάγκας
του Δήμου Λαρισσοῦ.

Ο ΓΕΝΙΚΟΣ ΓΡΑΜΜΑΤΕΑΣ
ΠΕΡΙΦΕΡΕΙΑΣ ΔΥΤΙΚΗΣ ΕΛΛΑΔΑΣ

Έχοντας υπόψη:

- 1.
2. Το άρθρο 117 παρ. 3 του Συντάγματος της Χώρας.
3. Τις διατάξεις του Ν. 2503/97 «Διοίκηση, οργάνωση, στελέχωση της Περιφέρειας, ρύθμιση θεμάτων για την τοπική αυτοδιοίκηση και άλλες διατάξεις».
4. Την 186/30.6.1998 (ΦΕΚ 727/Β/98) απόφαση Γ.Γ.Π.Δ.Ε «Άσκηση αρμοδιοτήτων Γενικού Γραμματέα Περιφέρειας Διτ. Ελλάδας επί θεμάτων ΔΑΣΙΚΩΝ και μεταβίβαση του δικαιώματος υπογραφής στους Προϊσταμένους Υπηρεσιακών Μονάδων της Περιφέρειας».
5. Τις διατάξεις του Ν. 998/79 «Περί προστασίας των Δασών και των δασικών εκτάσεων» και συγκεκριμένα:
 - α) Του άρθρου 41 παρ. 1.
 - β) Του άρθρου 38 παρ. 2
 - γ) Του άρθρου 70 παρ. 3 του Ν. 998/79, όπως συμπληρώθηκε με το Ν. 2040/92.
6. Τις σχετικές δ/γές του Υπουργείου Γεωργίας
7. Την 10586/8.12.2003 πρόταση του Δασαρχείου Πατρών « περί κηρύξεως εκτάσεως ως αναδασωτέας « εμβαδού 8,00 στρεμμάτων στη θέση «Αλώνια» περιφέρειας

Δημοτικού Διαμερίσματος Μатарάγκας του Δήμου Λαρισσοῦ, αποφασίζουμε:

Κηρύσσουμε αναδασωτέα, με σκοπό την αποκατάσταση με φυσική αναγέννηση ή τεχνητή αναδάσωση, της δασικής βλάστησης που καταστράφηκε από πυρκαγιά που έγινε στις 21.9.2003 και διαπιστώθηκε στις 27.11.2003, τη δημόσια δασική έκταση με αείφυλλα πλατύφυλλα (ρείκια πουρνάρια), εμβαδού οκτώ χιλιάδων τετραγωνικών μέτρων (8.000 τ.μ.), στη θέση «Αλώνια» περιφέρειας Δημοτικού Διαμερίσματος Μатарάγκας του Δήμου Λαρισσοῦ και η οποία προσδιορίζεται από τα στοιχεία Α, Β, Γ, Δ, Α, όπως αυτά φαίνονται στο συννημένο τοιογραφικό διάγραμμα , με κλίμακα 1:1000, το οποίο αποτελεί αναπόσπαστο μέρος της απόφασης αυτής και έχει όρια:

Βόρεια: Εκτάσεις καλλιεργ. αγροτικά υπό αγνώσιων.

Νότια: Δημόσια δασική έκταση.

Ανατολικά : Δημόσια δασική έκταση.

Δυτικά: Δημόσια δασική έκταση.

Η παρούσα ισχύει μετά τη δημοσίευσή της στο Δήμο Λαρισσοῦ και στο Δημοτικό Διαμέρισμα Μатарάγκας, σύμφωνα με το άρθρο 37 του Ν. 3200/55.

Η απόφαση αυτή να δημοσιευθεί στην Εφημερίδα της Κυβερνήσεως.

Πάτρα, 11 Δεκεμβρίου 2003

Με εντολή Γενικού Γραμματέα Περιφέρειας
Ο Γενικός Διευθυντής κ.α.α.
ΧΑΟΗ ΚΑΪΣΟΥΔΑ

Αριθ. 4259

(4)

Κήρυξη έκτασης ως αναδασωτέας στη θέση «Γκουρτσιά-Κομοχτούρη» περιφέρειας Κούμανι Δ.Δ. Ελληνικού του Δήμου Φαρρών.

Ο ΓΕΝΙΚΟΣ ΓΡΑΜΜΑΤΕΑΣ
ΠΕΡΙΦΕΡΕΙΑΣ ΔΥΤΙΚΗΣ ΕΛΛΑΔΑΣ

Έχοντας υπόψη:

1. Το άρθρο 117 παρ. 3 του Συντάγματος της Χώρας.
2. Τις διατάξεις του Ν. 2503/97 «Διοίκηση, οργάνωση, στελέχωση της Περιφέρειας, ρύθμιση θεμάτων για την τοπική αυτοδιοίκηση και άλλες διατάξεις».
3. Την 186/30.6.1998 (ΦΕΚ 727/Β/98) απόφαση Γ.Γ.Π.Δ.Ε «Άσκηση αρμοδιοτήτων Γενικού Γραμματέα Περιφέρειας Δυτ. Ελλάδας επί θεμάτων ΔΑΣΙΚΩΝ και μεταβίβαση του δικαιώματος υπογραφής στους Προϊσταμένους Υπηρεσιών Μονάδων της Περιφέρειας».
4. Τις διατάξεις του Ν. 998/79 «Περί προστασίας των Δασών και των δασικών εκτάσεων» και συγκεκριμένα:
 - α) Του άρθρου 41 παρ. 1
 - β) Του άρθρου 38 παρ.2
 - γ) Του άρθρου 70 παρ. 3 του Ν. 998/79, όπως συμπληρώθηκε με το Ν. 2040/92.
5. Τις σχετικές δ/γές του Υπουργ. Γεωργίας.
6. Την 10421/3.12.2003 πρόταση του Δασαρχείου Πατρών «περί κηρύξεως εκτάσεως ως αναδασωτέας», εμβαδού 0,280 του στρέμματος στη θέση «Γκουρτσιά - Κομοχτούρη» περιφέρειας Κούμανι Δ.Δ. Ελληνικού του Δήμου Φαρρών, αποφασίζουμε:

Κηρύσσουμε ως αναδασωτέα, με σκοπό την αισκατάσταση με φυσική αναγέννηση ή τεχνική αναδάσωση της δασικής βλάστησης, την έκταση του δημοσίου δάσους σειφύλλων - πλατύφυλλων, εμβαδού διακοσίων ογδόντα τετρ. μέτρων (0,280 στρέμ.), που εκχερσώθηκε παράνομα από τον Βασίλειο Ανδρικόπουλο, ιδιοκτήτη μπουλντόζας, κατ' εντολήν του Βασιλείου Αθ. Μήλα - Προέδρου Δημοτικού Συμβουλίου του Δ.Δ. Καλουσίου - στη θέση «Γκουρτσιά -Κομοχτούρη» περιφέρειας Κούμανι Δ.Δ. Ελληνικού του Δήμου Φαρρών και η οποία προσδιορίζεται από τα στοιχεία Α,Β,Γ,Δ,Ε,Ζ,Α, όπως αυτά φαίνονται στο συνημμένο τοπογραφικό διάγραμμα με κλίμακα 1:400, το οποίο αποτελεί αναπόσπαστο μέρος της απόφασης αυτής και έχει όρια:

Βόρεια: Με δημόσιο δάσος.

Νότια: Με δημόσιο δάσος.

Ανατολικά: Με δημόσιο δάσος.

Δυτικά: Με δημόσιο δάσος.

Η παρούσα ισχύει μετά τη δημοσίευσή της στο Δ.Δ. Ελληνικού και στο Δήμο Φαρρών, σύμφωνα με το άρθρο 37 του Ν. 3200/55.

Η απόφαση να δημοσιευθεί στην Εφημερίδα της Κυβερνήσεως.

Πάτρα, 9 Δεκεμβρίου 2003

Με εντολή Γενικού Γραμματέα Περιφέρειας
Ο Γενικός Διευθυντής κ.α.α.
ΧΛΟΗ ΚΑΤΣΟΥΔΑ

Αριθ. 3851

(5)

Άρση της 1669/20.6.1995 απόφασης αναδάσωσης του Περι/κού Δ/ντή Φθ/δας, για έκταση 0,104 στρεμμάτων στη θέση «Συκίτσα» περιφέρειας Δήμου Καμένων Βούρλων Ν. Φθ/δας.

Ο ΓΕΝΙΚΟΣ ΓΡΑΜΜΑΤΕΑΣ
ΠΕΡΙΦΕΡΕΙΑΣ ΣΤΕΡΕΑΣ ΕΛΛΑΔΑΣ

Έχοντας υπόψη:

1. Τις διατάξεις του Ν. 2503/97 «Διοίκηση, Οργάνωση, Στελέχωση της Περιφέρειας κ.λ.π.».

2. Τις διατάξεις του άρθρου 24 και 117 παρ. 3 του Συντάγματος του 1975.

3. Τις διατάξεις του Ν. 998/79 «Περί προστασίας των Δασών κ.λ.π.» και ειδικότερα του άρθρου 44 παρ. 3.

4. Τις διαταγές του Υπουργείου Γεωργίας

α) 160417/1180/8.7.80,

β) 182447/3049/24.9.80,

γ) 8938/1337/9.4.2002, δ) 107145/1060/22.9.2003.

5. Την 1669/20.6.1995 απόφαση του Περι/κού Δ/ντή Φθ/δας, με την οποία κηρύχθηκε αναδασωτέα έκταση, εμβαδού 0,104 στρεμμάτων στην θέση «Συκίτσα» περιφέρειας Δήμου Καμένων Βούρλων Ν. Φθ/δας, λόγω παράνομης εκχέρωσής της (ΦΕΚ 493 Δ/1995).

6. Την 1/20.1.1989 απόφαση της Β' Βάθμιας Επιτροπής Ε.Δ.Α. Εφετείου Αθηνών, με την οποία κρίθηκε τελεσίδικα κατά την ενδικοφανή διαδικασία του άρθρου 14 του Ν.998/79 σαν γεωργική η παραπάνω έκταση (0,104) στρεμμάτων στη θέση «Συκίτσα», περιφέρειας Δήμου Καμένων Βούρλων Ν. Φθ/δας.

7. Την 5160/3.12.2003 εισήγηση του Δασαρχείου Αιολαντης με την οποία προτείνεται η άρση της 1669/20.6.1995 απόφαση αναδάσωσης Περιφερειακού Δ/ντή Ν. Φθ/δας.

12. Την 6747/29.9.97 απόφαση του Γ.Γ.Π.Σ.Ε. «Μεταβίβαση αρμοδιοτήτων στους Προϊσταμένους των Δασικών Υπηρεσιών» και την εξακολούθηση αυτής με την 3983/22.9.2003 (ΦΕΚ 1447/Γ/6.10.2003) όμοια, αιολοφασίζουμε:

1. Αίρουμε την 1669/20.6.1995 απόφαση του Περι/κού Δ/ντή Φθ/δας, με την οποία κηρύχθηκε αναδασωτέα λόγω εκχέρωσης, Δημόσια δασική έκταση, εμβαδού 0,104 στρεμμάτων στην θέση «Συκίτσα», περιφέρειας Δήμου Καμένων Βούρλων Ν.Φθ/δας, όπως αυτή απεικονίζεται και οριοθετείτε στο τοπογραφικό διάγραμμα αυτής.

2. Η άρση της αναδάσωσης γίνεται για τους λόγους που αναφέρονται και αναπτύσσονται στο σκεπτικό της παρούσας.

Η απόφαση αυτή ισχύει από την κοινοποίηση της αρμοδίως (άρθ. 41 Ν. 998/79) και προ της δημοσίευσής της στην Εφημερίδα της Κυβερνήσεως (άρθ. 37 Ν. 3200/55).

Από τις διατάξεις της απόφασης αυτής δεν προκαλείται δαπάνη σε βάρος του Κρατικού Προϋπολογισμού.

Η απόφαση αυτή να δημοσιευθεί στην Εφημερίδα της Κυβερνήσεως.

Λαμία, 16 Δεκεμβρίου 2002

Με εντολή Γενικού Γραμματέα Περιφέρειας
Ο Διευθυντής Δασών
ΠΑΥΛΟΣ ΑΠΟΣΤΟΛΟΠΟΥΛΟΣ