

04000051601040008



ΕΦΗΜΕΡΙΣ ΤΗΣ ΚΥΒΕΡΝΗΣΕΩΣ

ΤΗΣ ΕΛΛΗΝΙΚΗΣ ΔΗΜΟΚΡΑΤΙΑΣ

ΤΕΥΧΟΣ ΤΕΤΑΡΤΟ

Αρ. Φύλλου 5

16 Ιανουαρίου 2004

ΠΕΡΙΕΧΟΜΕΝΑ

ΑΠΟΦΑΣΕΙΣ

- Μερική ανάκληση της αναγκαστικής απαλλοτρίωσης που κηρύχθηκε με την 1007615/346/0010/31.5.89 (ΦΕΚ 389/14.6.89 τ. Δ') κοινή υπουργική απόφαση. 1
- Αναγκαστική απαλλοτρίωση ακινήτων στην Κάτω Βλασία Καλαβρύτων Αχαΐας για αρχαιολογικούς σκοπούς. 2
- Παράταση της αναστολής οικοδομικών εργασιών στο Γαρδίκι Δήμου Αχέρωντα Νομού Θεσπρωτίας. 3
- Κήρυξη έκτασης ως αναδασωτέας στη θέση «Παλιόχωρα» περιφέρειας Δ.Δ. Πανουργιά του Δήμου Καλλιέων. Ν. Φωκίδας. 4
- Τροποποίηση ρυμοτομικού σχεδίου πόλεως στα Ο.Τ. Γ504Α, Γ 505 και Γ 506 της Πολεοδομικής Ενότητας 16 του Δήμου Ευόσμου Νομού Θεσσαλονίκης. 5
- Τροποποίηση εγκεκριμένου σχεδίου πόλης του Δημοτικού Διαμερίσματος Περάματος Δήμου Γεροποτάμου του Νομού Ρεθύμνης. 6

ΑΠΟΦΑΣΕΙΣ

Αριθ. 1105804/9578/0010 (1)

Μερική ανάκληση της αναγκαστικής απαλλοτρίωσης που κηρύχθηκε με την 1007615/346/0010/31.5.89 (ΦΕΚ 389/14.6.89 τ. Δ') κοινή υπουργική απόφαση.

ΟΙ ΥΠΟΥΡΓΟΙ

ΟΙΚΟΝΟΜΙΑΣ ΚΑΙ ΟΙΚΟΝΟΜΙΚΩΝ - ΠΕΡΙΒΑΛΛΟΝΤΟΣ, ΧΩΡΟΤΑΞΙΑΣ ΚΑΙ ΔΗΜ. ΕΡΓΩΝ

Έχοντας υπόψη:

1. Τις διατάξεις του 12 άρθρου 1 & 3 Ν. 2882/2001 (ΦΕΚ. 17/6.2.01 τ. Α') «Κώδικας Αναγκαστικών Απαλλοτριώσεων Ακινήτων».

2. Την 1007615/346/0010/31.5.89 (ΦΕΚ 389/14.6.89 τ. Δ') κοινή υπουργική απόφαση, σχετικά με την κήρυξη αναγκαστικής απαλλοτρίωσης για την κατασκευή του Τμήματος Κ. Βαρυμπόμπης - Στρατοπέδου Μπογιατίου από χ.θ. 0+270 έως χ.θ. 6+848,50 του αυτοκινητόδρομου Αθηνών-Λαμίας.

3. Το από 27.3.2003 έγγραφο της Υπηρεσίας Συμφωνικών συναλλαγών της Τράπεζας της Ελλάδος από το οποίο προκύπτει ότι η αποζημίωση που καθορίστηκε με την 1097231/10377/18.2.2003 απόφαση του Υπουργού Οικονομικών επεστράφη στο Δημόσιο.

4. Το 81/2002 Π.Δ. (ΦΕΚ. 57/21.3.2002 τ. Α') αναφορικά με τη συγχώνευση των Υπουργείων Εθνικής Οικονομίας και Οικονομικών σε Υπουργείο Οικονομίας και Οικονομικών.

5. Την 1065956/863/Α0006/15.7.2003 (ΦΕΚ. 985/16.7.2003 τ. Β') κοινή απόφαση του Πρωθυπουργού και του Υπουργού Οικονομίας και Οικονομικών σχετικά με ανάθεση αρμοδιοτήτων Υπουργού Οικονομίας και Οικονομικών στους Υφυπουργούς Οικονομίας και Οικονομικών.

6. Την Υ6/31.10.2001 (ΦΕΚ. 1484/31.10.2001 τ. Β') κοινή απόφαση του Πρωθυπουργού και της Υπουργού ΠΕΧΩ-ΔΕ σχετικά με ανάθεση αρμοδιοτήτων στους Υφυπουργούς, αποφασίζουμε:

Ανακαλούμε μερικά την απαλλοτρίωση που κηρύχθηκε με την 1007615/346/0010/31.5.89 (ΦΕΚ.389/14.6.89 τ. Δ') κοινή υπουργική απόφαση για την κατασκευή του τμήματος Κ. Βαρυμπόμπης - Στρατοπέδου Μπογιατίου από χ.θ. 0+270 έως χ.θ. 6+848,50 του αυτοκινητόδρομου Αθηνών - Λαμίας και συγκεκριμένα μόνο ως προς τμήμα συνολικού εμβαδού 520 μ² του με αριθ. κτηματολογικού πίνακα 179 ακινήτου και των επικειμένων (πρέμνα αμπελιού 520 μ² και συρματοπλέγμα 64 μ.) το οποίο φαίνεται στο από 6.11.2000 και με κλίμακα 1:500 ανακλητικό κτηματολογικό διάγραμμα και στον αντίστοιχο ανακλητικό πίνακα, τα οποία συντάχθηκαν από την Τάκου Σωτηρία και θεωρήθηκαν στις 6.11.2000 από τον Προϊστάμενο τη Τ.Κ.Ε Αθηνών Ανδρέα Πολάκη Πολ. Μηχανικό, γιατί η έκταση αυτή δεν πρόκειται να χρησιμοποιηθεί για τον σκοπό που απαλλοτριώθηκε.

Η απόφαση αυτή να δημοσιευθεί στην Εφημερίδα της Κυβερνήσεως.

Αθήνα, 9 Δεκεμβρίου 2003

ΟΙ ΥΦΥΠΟΥΡΓΟΙ

ΠΕΡΙΒΑΛΛΟΝΤΟΣ, ΧΩΡΟΤΑΞΙΑΣ
ΚΑΙ ΔΗΜΟΣΙΩΝ ΕΡΓΩΝΟΙΚΟΝΟΜΙΑΣ & ΟΙΚΟΝΟΜΙΚΩΝ
ΑΠΟΣΤΟΛΟΣ ΦΩΤΙΑΔΗΣ

Ι. ΤΣΑΚΛΙΔΗΣ

Αριθ. 1108106/9956/0010

(2)

Αναγκαστική απαλλοτρίωση ακινήτων στην Κάτω Βλασία
Καλαβρύτων Αχαΐας για αρχαιολογικούς σκοπούς.

ΟΙ ΥΠΟΥΡΓΟΙ

ΟΙΚΟΝΟΜΙΑΣ ΚΑΙ ΟΙΚΟΝΟΜΙΚΩΝ - ΠΟΛΙΤΙΣΜΟΥ

Έχοντας υπόψη:

1. Τις διατάξεις του Ν. 2882/2001 «περί αναγκαστικών απαλλοτριώσεων» όπως ισχύει.

2. Τις διατάξεις του Ν. 3028/2002 (ΦΕΚ 153.Α'/2002) «Για την προστασία των αρχαιοτήτων και εν γένει της Πολιτιστικής Κληρονομιάς» όπως ισχύει.

3. Το 39/ 25.9.2002 και 45/5.11.2002 απόσπασμα πρακτικού από τη συνεδρίαση του Κεντρικού Αρχαιολογικού Συμβουλίου.

4. Το ΥΠΠΟ/ΑΠΑΛ/ Φ. 107/23762/536/26.8.2003 έγγραφο του Υπουργείου Πολιτισμού, μετά των συνημμένων του από τα οποία προκύπτει ότι έχουν τηρηθεί οι προϋποθέσεις του άρθρου 3 του Ν. 2882/01.

5. Το ΥΠΠΟ/ΑΠΑΛ/Φ.107/874/26.8.2003 έγγραφο του Υπουργείου Πολιτισμού από το οποίο προκύπτει ότι έχει παρέλθει η δέμηνη προθεσμία που προβλέπεται από την παράγραφο 6 του άρθρου 3 του Ν. 2882/01.

6. Την 4251/30.7.2002 απόφαση του Γενικού Γραμματέα Περιφέρειας Δυτικής Ελλάδος με την οποία βεβαιώνεται η κάλυψη δαπάνης και η απόδοση των πιστώσεων μέσω της συλλογικής απόφασης ΣΑΕ 014/3 και φορέα χρηματοδότησης του ΥΠΠΟ.

7. Την 1065956/863/A0006/15.7.2003 (ΦΕΚ 985/Β'/16.7.2003) κοινή απόφαση του Πρωθυπουργού και του Υπουργού Οικονομίας και Οικονομικών, σχετικά με ανάθεση αρμοδιοτήτων στους Υφυπουργούς Οικονομίας και Οικονομικών.

8. Το Π. Δ. 81/2002 (ΦΕΚ 57 τ. Α'/21.3.2002) αναφορικά με τη συγχώνευση των Υπουργείων Εθνικής Οικονομίας και Οικονομικών, σε Υπουργείο Οικονομίας και Οικονομικών, αποφασίζουμε:

Κηρύσσουμε την αναγκαστική απαλλοτρίωση ακινήτου, για λόγους δημόσιας ωφέλειας και ειδικότερα για την ανάδειξη, συντήρηση και προστασία του αρχαιολογικού χώρου Κάτω Βλασίας Καλαβρύτων Αχαΐας, έκτασης συνολικού εμβαδού 160.109,58 μ² που βρίσκεται στο νομό Αχαΐας και εικονίζεται με κλίμακα 1:1000 και με στοιχεία 1α -1β -2-3-4-5-6-7-8-9-10 στο από Απρίλιος 2003 και με αριθμό 3196 κτηματολογικό διάγραμμα - πίνακα, το οποίο έχει συντάξει ο Μιχάλης Μαυραιδής, και έχει θεωρήσει η Προϊσταμένη Αποτυπώσεων και Συντηρήσεως Κτιρίων του ΤΑΠΑ Ιφιγένεια Γεωργοπούλου Ντ' Αμίκο στις 23.4.2003.

Στην έκταση που απαλλοτριώνεται προβάλλουν δικαιώματα κυριότητας οι: 1) Καραμεσίνης Αριστείδης, 2) Ράπτη Οικονομοπούλου Φωτεινή, 3) Τσεγκενές Θεοφάνης κ.λ.π.

Η απαλλοτρίωση κηρύσσεται υπέρ του Δημοσίου και με δαπάνη του Γ' Κ.Π.Σ.

Η απόφαση αυτή να δημοσιευθεί στην Εφημερίδα της Κυβερνήσεως.

Αθήνα, 2 Ιανουαρίου 2004

ΟΙ ΥΠΟΥΡΓΟΙ

ΟΙΚΟΝΟΜΙΑΣ ΚΑΙ ΟΙΚΟΝΟΜΙΚΩΝ

ΠΟΛΙΤΙΣΜΟΥ

ΑΠΟΣΤΟΛΟΣ ΦΩΤΙΑΔΗΣ

ΕΥΑΓΓΕΛΟΣ ΒΕΝΙΖΕΛΟΣ

Αριθ. 5143

(3)

Παράταση της αναστολής οικοδομικών εργασιών στο
Γαρδίκι Δήμου Αχέροντα Νομού Θεσπρωτίας.

Ο ΓΕΝΙΚΟΣ ΓΡΑΜΜΑΤΕΑΣ ΠΕΡΙΦΕΡΕΙΑΣ
ΗΠΕΙΡΟΥ

Έχοντας υπόψη:

1. Τις διατάξεις του Ν. 2503/97 (ΦΕΚ 107 Α) «Διοίκηση, οργάνωση, στελέχωση της Περιφέρειας.....».

2. Τις διατάξεις του Ν.2508/97 (ΦΕΚ 124 Α) «Βιώσιμη οικιστική ανάπτυξη..».

3. Τις διατάξεις του Ν.Δ. 17. 7. 1923 και ειδικότερα τα άρθρα 8 και 85Α αυτού.

4. Τις διατάξεις του Ν. 2831/2000 (ΦΕΚ 140 Α) και ειδικότερα το άρθρο 29 αυτού όπως τροποποιήθηκε με το άρθρο 10 του Ν. 3044/2002.

5. Το Γ.Ο. Κ. του 1929 και ειδικότερα την παράγραφο 7 του άρθρου 19 αυτού.

6. Την εγκύκλιο 38/1998 του ΥΠΕΧΩΔΕ.

7. Την 20444/2001 Απόφαση Γ.Γ. Περιφέρειας Ηπείρου.

8. Το με αριθμ. 3577/27.11.2003 έγγραφο του Δήμου Αχέροντα.

9. Τη γνωμοδότηση του Περιφερειακού Σ.Χ.Ο.Π. Ηπείρου που διατυπώθηκε στην πράξη 15/18.12.2003 (ομόφωνα θετική), αποφασίζουμε:

Την παράταση της αναστολής οικοδομικών εργασιών μέχρι 17.1.2006 στο τμήμα με στοιχεία Τ6-Τ7-Τ8-Τ9-Τ9 που φαίνεται στο θεωρημένο αρμοδίως διάγραμμα κλίμακα 1:1000 που συνοδεύει την παρούσα και το οποίο προτείνεται να γίνει πλατεία με την υπό έγκριση Πολεοδομική Μελέτη.


Η ισχύς της παρούσας απόφασης αρχίζει από τη δημοσίευση της στην Εφημερίδα της Κυβερνήσεως.

Με τις κανονιστικές διατάξεις της απόφασης αυτής δεν προκαλείται δαπάνη σε βάρος του Δημοσίου ή Ο.Τ.Α. κατά τις διατάξεις του άρθρου 29Α του Ν. 2081/92.

Η απόφαση αυτή να δημοσιευθεί στην Εφημερίδα της Κυβερνήσεως.

Ιωάννινα, 30 Δεκεμβρίου 2003

Ο Γενικός Γραμματέας Περιφέρειας
ΔΗΜΗΤΡΙΟΣ ΧΡΙΣΤΟΦ. ΣΚΑΜΝΑΚΗΣ

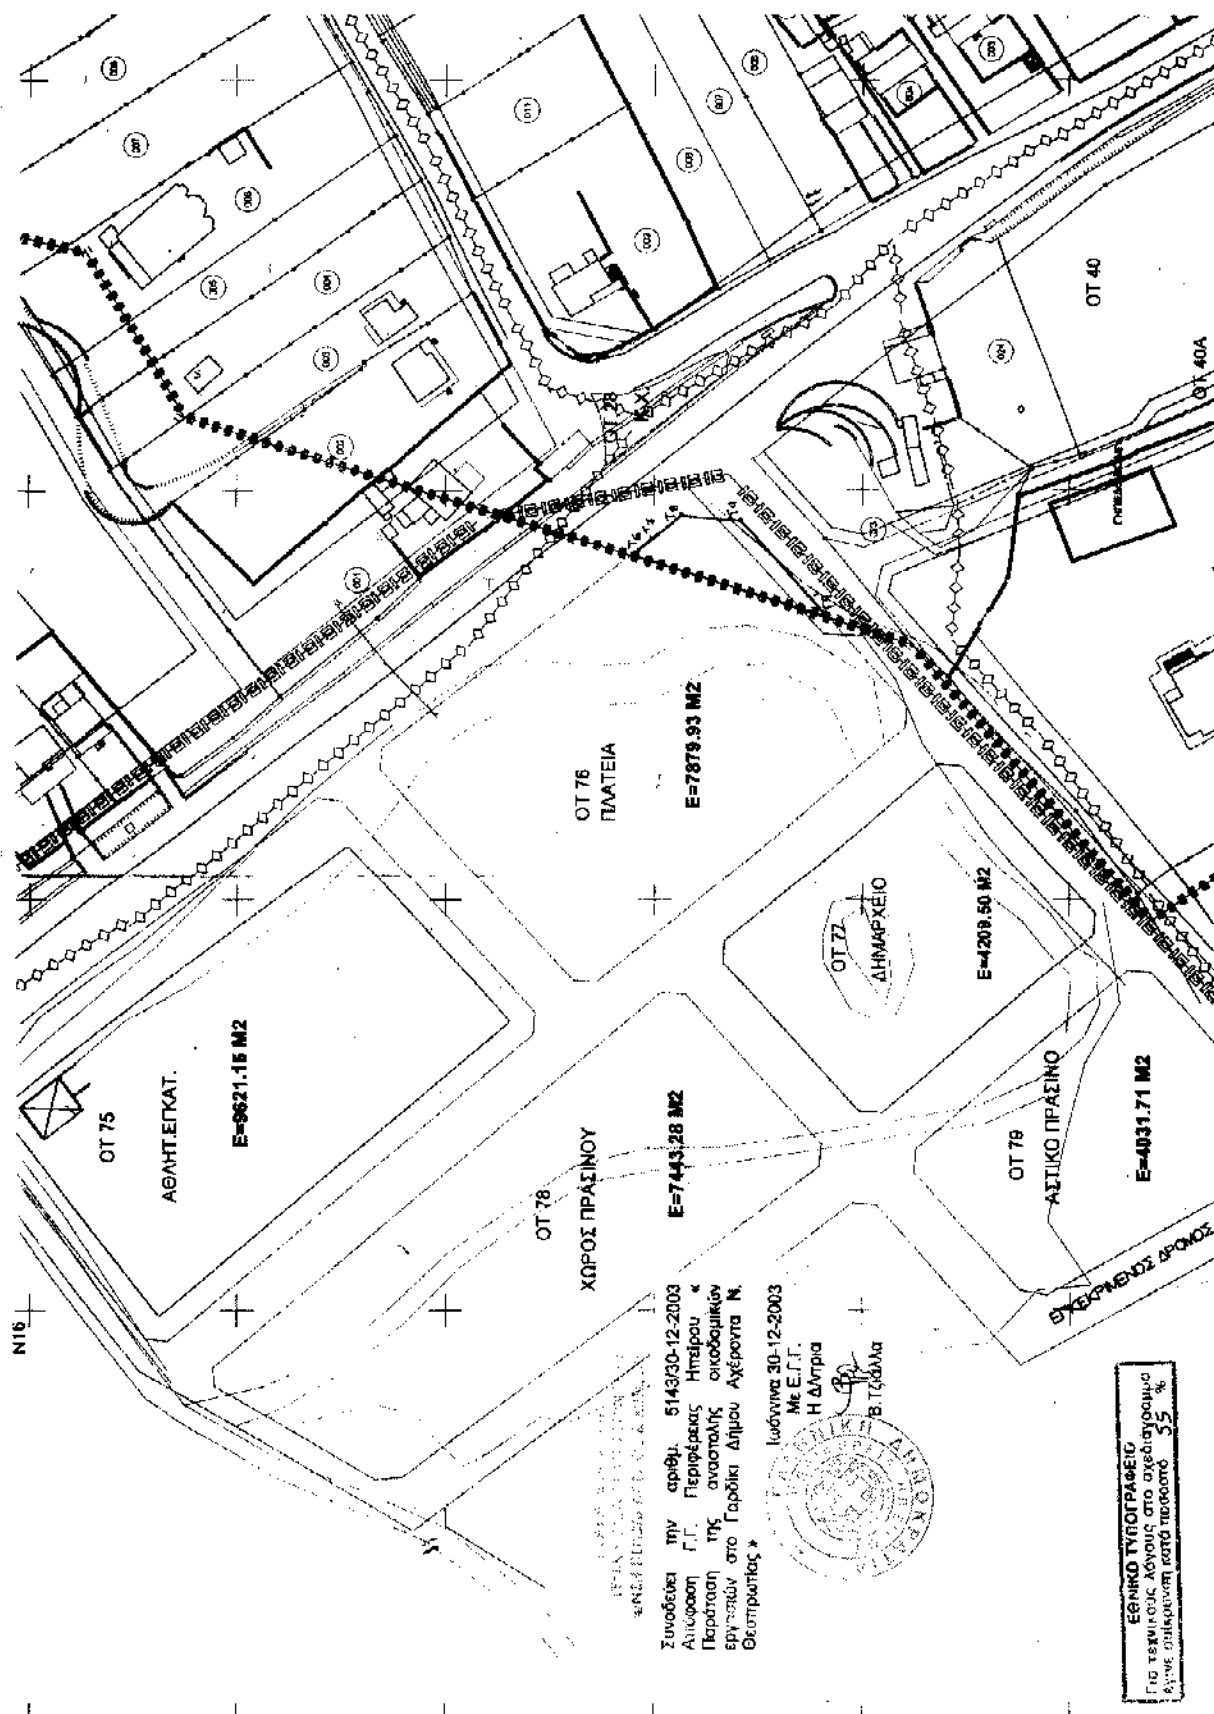

Αριθ. 1937

(4)

Κήρυξη έκτασης ως αναδασωτέας στη θέση «Παλαιοχώ-
ραφα» περιφέρειας Δ.Δ. Πανουργιά του Δήμου Καλ-
λιέων. Ν. Φωκίδας.

Ο ΓΕΝΙΚΟΣ ΓΡΑΜΜΑΤΕΑΣ ΠΕΡΙΦΕΡΕΙΑΣ
ΣΤΕΡΕΑΣ ΕΛΛΑΔΑΣ

Έχοντας υπόψη:

1. Τις διατάξεις:

α) Του άρθρου 117 παρ. 3 του Συντάγματος.

β) Του Ν. 3200/55 «Περί Διοικητικής Αποκέντρωσης».

γ) Των άρθρων 38 παρ. 1 και 41 του Ν.998/79 «Περί προ-
στασίας των Δασών και δασικών εν γένει εκτάσεων της
Χώρας».

δ) Του Ν.2503/97 «Περί Διοίκησης, Οργάνωσης, Στελέ-
χωσης της Περιφέρειας, ρύθμιση θεμάτων για την Τοπική
Αυτοδιοίκηση και άλλες Διατάξεις».

2. Την 6747/29.9.97 απόφαση του Γενικού Γραμματέα
Περιφέρειας Στερ. Ελλάδας «Περί μεταβίβασης αρμοδιο-
τήτων στους Προϊστάμενους των Δασικών Υπηρεσιών της
Περιφ. Στερ. Ελλάδας και της εξουσίας να υπογράφουν
με εντολή Γεν. Γραμμ. Περ. Ελλάδας».

3. Την 3983/22.9.2003 (ΦΕΚ 1447/τ.Β'/2003) απόφαση
του Γενικού Γραμματέα Περιφέρειας Στερ. Ελλάδας με
την οποία εγκρίνεται η εξακολούθηση της ισχύος όλων
των αποφάσεων που έχουν εκδοθεί και αναφέρονται στην
μεταβίβαση στους Προϊστάμενους των Υπηρεσιών της
Περιφέρειας, του δικαιώματος να υπογράφουν «Με εντο-
λή Γεν. Γραμματέα Περιφ. Στερ. Ελλάδας».

4. Τις 160417/1180/8.7.80, 182447/3049/24.9.80 και
141823/24.2.83 διαταγές του Υπουργείου Γεωργίας.

5. Την 5247/17.12.2003 αναφορά του Δασαρχείου Άμ-

φισσας για την κήρυξη ως αναδασωτέας έκτασης Δασι-
κού χαρακτήρα εμβαδού 225,60 τ.μ. όπως φαίνεται στο
(συνημμένο διάγραμμα, που βρίσκεται στη θέση «Παλαι-
οχώραφα» περιφέρειας Δ.Δ. Πανουργιά του Δήμου Καλ-
λιέων, που καταστράφηκε η βλάστηση μετά από παράνο-
μη αποψίλωσή της από τον Αλέξιο Αρ. Γούβαλη, αποφα-
σίζουμε:

Κηρύσσουμε ως αναδασωτέα, με σκοπό, αφ' ενός μεν
τη διατήρηση του δασικού χαρακτήρα της έκτασης και
αφ' ετέρου την επαναδημιουργία της δασικής βλάστησης
που καταστράφηκε συνεπεία της παράνομης αποψίλω-
σης της στη θέση «Παλαιοχώραφα» του Δ.Δ. Πανουργιά
του Δήμου Καλλιέων, που θα επιτευχθεί με φυσική ανα-
γέννηση, έκταση Δασικού χαρακτήρα εμβαδού διακο-
σίων είκοσι πέντε και εξήντα εκατοστών (225,60) τ.μ. που
προσδιορίζεται από τα στοιχεία Α,Β,Γ,Δ και ορίζεται ως ε-
ξής:

Βόρεια: Με αγροτικό δρόμο.

Νότια: Με Δημόσια δασική έκταση.

Ανατολικά: Με Δημόσια δασική έκταση.

Δυτικά: Με Δημόσια δασική έκταση.

όπως φαίνεται στο συννημμένο σχεδιάγραμμα που απο-
τελεί αναπόσπαστο μέρος της απόφασης αυτής.

Από τις διατάξεις αυτής της απόφασης δεν προκαλείται
δαπάνη σε βάρος του Κρατικού Προϋπολογισμού.


Η απόφαση αυτή να δημοσιευθεί στην Εφημερίδα της
Κυβερνήσεως.

Άμφισσα, 18 Δεκεμβρίου 2003

Με εντολή Γενικού Γραμματέα Περιφέρειας

Ο Δ/ντής Δασών

ΚΩΝ/ΝΟΣ Β. ΚΑΛΥΒΑΣ

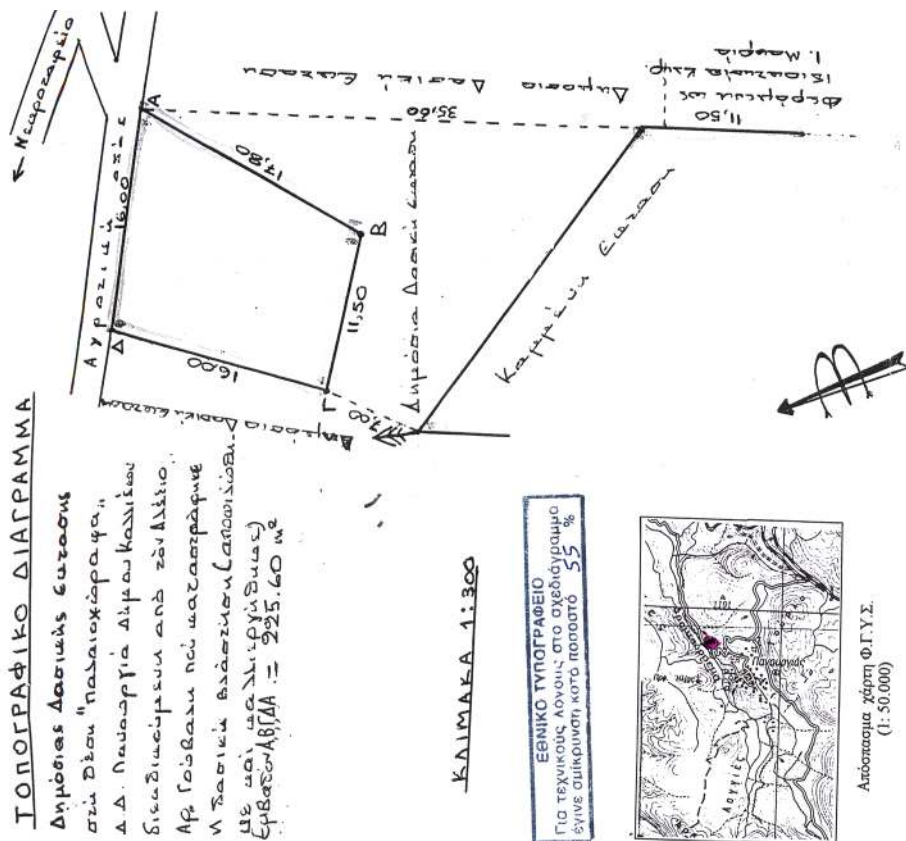

Γραβιά 10/11/2003

Ο ΣΥΝΤΑΞΑΣ

Κοσμάς Α. Ιωάννου
Δασολόγος

ΕΛΕΓΧΘΗΚΕ

ΘΕΩΡΗΘΗΚΕ

Αμφισσα 19-11-03

1937/18.12.03

Αρ. Γούβαλη π.κ.

1937/18.12.03

Αρ. Γούβαλη π.κ.

1937/18.12.03

Αριθ. 29/20228/ΠΣΚ/563

(5)

Τροποποίηση ρυμοτομικού σχεδίου πόλεως στα Ο.Τ. Γ 504Α, Γ 505 και Γ 506 της Πολεοδομικής Ενότητας 16 του Δήμου Ευόσμου Νομού Θεσσαλονίκης.

Ο ΝΟΜΑΡΧΗΣ ΘΕΣΣΑΛΟΝΙΚΗΣ

Έχοντας υπόψη:

1. Τις διατάξεις των άρθρων 152, 153 και 154 του Π.Δ. της 14/27.07.1999 «Κώδικας Βασικής Πολεοδομικής Νομοθεσίας», (ΦΕΚ 580 / Δ) όπως ισχύουν.

2. Τις διατάξεις του άρθρου 29 του Ν. 2831/2000 «τροποποίηση των διατάξεων του Ν. 1577/1985 «Γενικός Οικοδομικός Κανονισμός» και άλλες πολεοδομικές διατάξεις» όπως αντικαταστάθηκαν με το άρθρο 10 του Ν. 3044/2002 «Μεταφορά Συντελεστή Δόμησης κλπ» (ΦΕΚ 197 Α).

3. Το Π.Δ. 30/1996 «Κώδικας Νομαρχιακής Αυτοδιοίκησης» (ΦΕΚ 21 Α) και ιδίως το άρθρο 63 για την αναπλήρωση των Νομαρχών.

4. Την 21/31.3.95 Απόφαση του Νομαρχιακού Συμβουλίου Θεσσαλονίκης «Οργανισμός Εσωτερικής Υπηρεσίας της Νομαρχιακής Αυτοδιοίκησης Θεσσαλονίκης» (ΦΕΚ 392 / Β /11.4.95) όπως ισχύει

5. Την 10/6943/13.3.2003 απόφαση Νομάρχη Θεσσαλονίκης «Παροχή εξουσιοδότησης για υπογραφή εγγράφων με «ΕΝΤΟΛΗ ΝΟΜΑΡΧΗ» από τον βοηθό Νομάρχη Αβραμίδη Ευστάθιο».

6. Την 790/02 Απόφαση του Δημοτικού Συμβουλίου Ευόσμου

7. Την 159/2003 και Πράξη του Συμβουλίου Χωροταξίας Οικισμού και Περιβάλλοντος (συνεδρία 15η της 23.9.2003) μετά την από 16.09.03 διαφοροποιημένη εισήγηση του Τμήματος Πολεοδομικών Σχεδίων και Κανόνων της Δ/σης Πολεοδομίας Θεσσαλονίκης καθώς και την αριθ. 191/2003 Πράξη του ίδιου Συμβουλίου (συνεδρία 19η της 18.11.2003)

8. Τις διατάξεις του άρθρου 29 Α του Ν. 1558/85 όπως αυτό προστέθηκε με το άρθρο 27 του Ν. 2081/92 (ΦΕΚ 154 Α) και την διαπίστωση ότι η υπό έγκριση ρύθμιση δεν περιλαμβάνει διατάξεις κανονιστικού χαρακτήρα συνεπαγόμενες δαπάνη σε βάρος του Κρατικού Προϋπολογισμού ή του Δήμου Ευόσμου.

9. Τη διαπίστωση ότι οι εγκρινόμενες ρυθμίσεις τηρούν τις προϋποθέσεις που θέτει η παρ. 4 του άρθρου 29 του Ν. 2831/2002 όπως ισχύει, αποφασίζουμε:

Άρθρο 1

Εγκρίνεται η τροποποίηση του ρυμοτομικού σχεδίου πόλεως Ευόσμου Νομού Θεσσαλονίκης, στα Ο.Τ. Γ 504Α, Γ 505 και Γ 506 της Πολεοδομικής Ενότητας 16 με:

α . την κατάργηση τμήματος πεζοδρόμου ανάμεσα στα Ο.Τ. Γ 505 και Γ 506 και την ενοποίηση τους σε ένα με αριθμό Γ 505 β. την μετατόπιση προς νότο τμήματος του πεζοδρόμου ανάμεσα στα Ο.Τ. Γ 506 και Γ 504Α

γ. τη δημιουργία χώρου στάθμευσης (Ρ) και

δ. την μείωση του προκηπίου από τρία (3) μέτρα σε δύο μέτρα σε τμήμα του νοτίου προσώπου του Ο.Τ. Γ 506 και από πέντε (5) μέτρα σε δύο (2) μέτρα στο ανατολικό πρόσωπο αυτού,

όπως οι προαναφερόμενες (α), (β), (γ) και (δ) ρυθμίσεις απεικονίζονται στο διάγραμμα κλίμακας 1:500 που θεωρήθηκε από τον Προϊστάμενο της Διεύθυνσης Πολεοδομίας Θεσσαλονίκης και συνοδεύει την παρούσα.


Άρθρο 2

Η παρούσα και το διάγραμμα που την συνοδεύει να δημοσιευθούν στην Εφημερίδα της Κυβερνήσεως και η ισχύς της να αρχίσει από τη δημοσίευσή της.

Θεσσαλονίκη, 17 Δεκεμβρίου 2003

Με εντολή Νομάρχη
Ο Βοηθός Νομάρχη
ΕΥΣΤΑΘΙΟΣ ΑΒΡΑΜΙΔΗΣ

Ελληνικά DATUM
Εγκάρσια Μερικατορική προβολή 3°
Κεντρικός Μεσημβρινός λ=0° 00' από Αθήνα

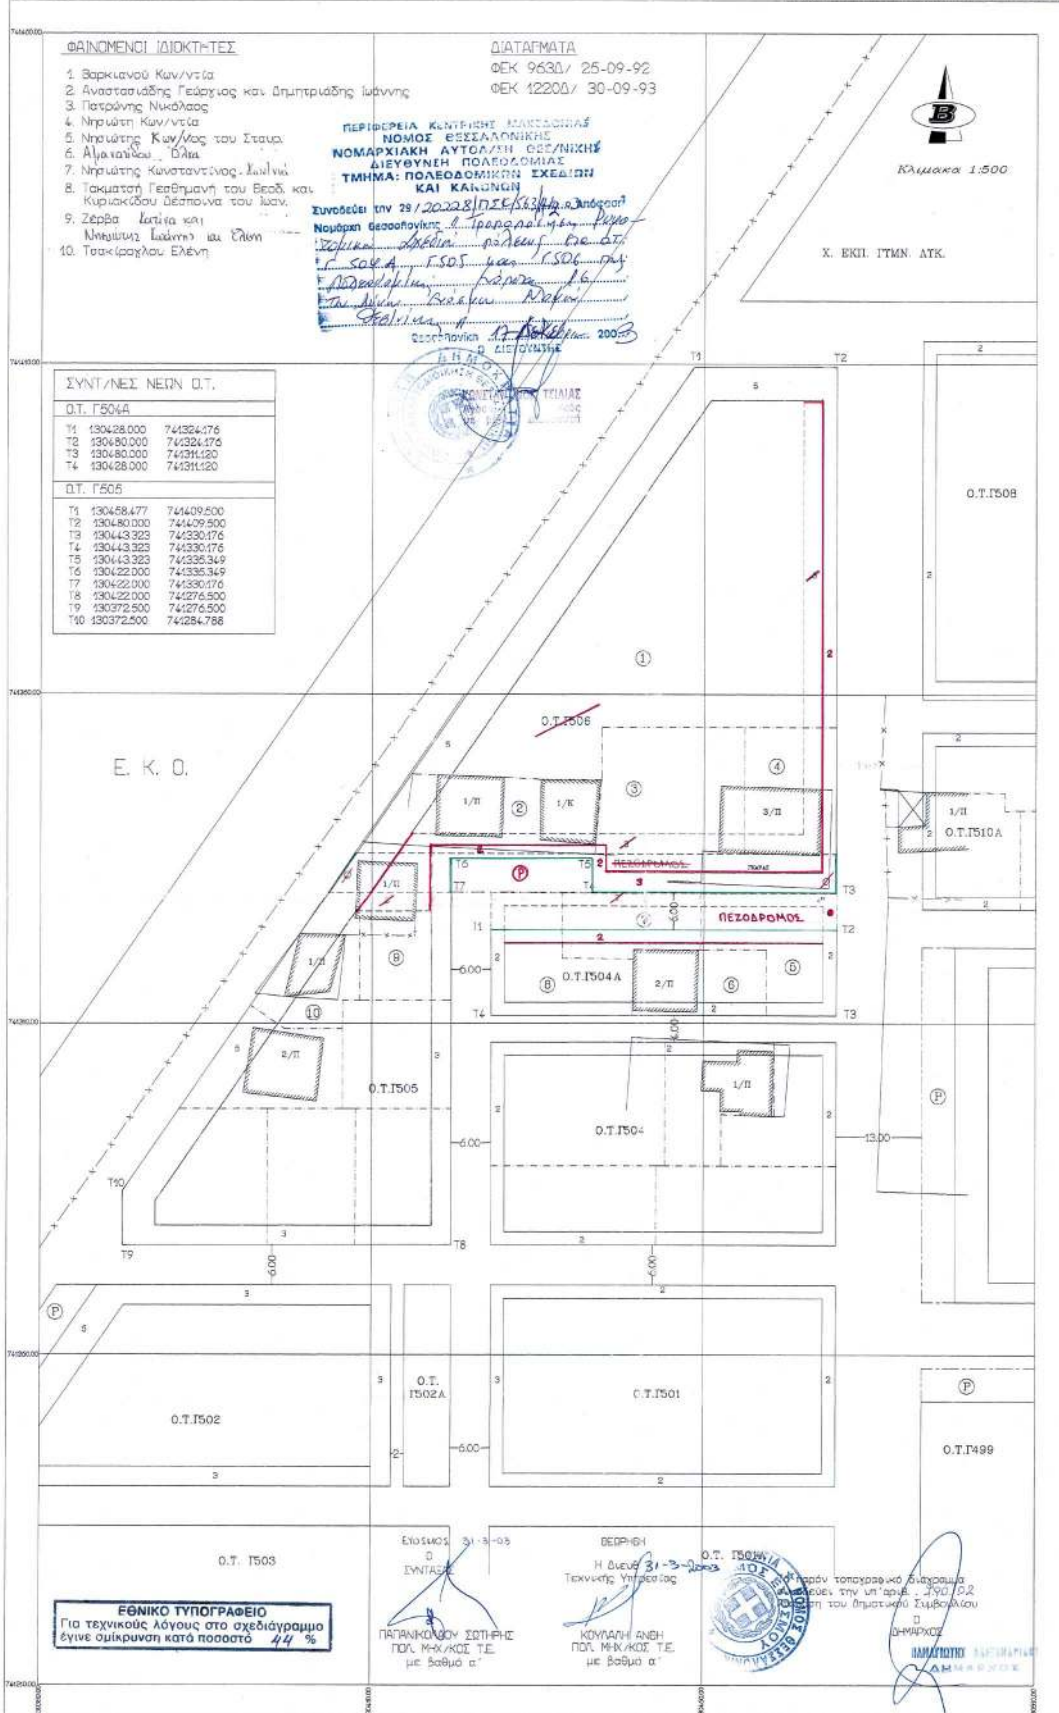

Αριθ. Δ.Π. 6302

(6)

Τροποποίηση εγκεκριμένου σχεδίου πόλης του Δημοτικού Διαμερίσματος Περάματος Δήμου Γεροποτάμου, του Νομού Ρεθύμνης.

Ο ΝΟΜΑΡΧΗΣ ΡΕΘΥΜΝΟΥ

Έχοντας υπόψη:

1) Τις διατάξεις του από 17.7.23 Ν.Δ. περί «σχεδίων πόλεων κλπ.» (ΦΕΚ 228/Α/23) όπως μεταγενέστερα τροποποιήθηκαν και συμπληρώθηκαν.

2) Το Ν. 1337/83 (ΦΕΚ 33Α) όπως τροποποιήθηκε και ισχύει.

3) Το Ν. 2831/2000 (ΦΕΚ 140/Α) Άρθρο 29 όπως αντικαταστάθηκε και ισχύει με τον Ν. 3044/2002 (ΦΕΚ 197 Α).

4) Το Ν. 2218/94 (ΦΕΚ 90/Α) περί «ίδρυσης Νομαρχιακής Αυτοδιοίκησης, τροποποίησης διατάξεων για την πρωτοβάθμια Αυτοδιοίκηση και την περιφέρεια και άλλες διατάξεις, όπως τροποποιήθηκε και ισχύει».

5) Την με αρ. Τ. Π. 4028/93 Απόφαση Νομάρχη Ρεθύμνης με την οποία εγκρίνεται η πολεοδομική μελέτη του οικισμού Περάματος Ν. Ρεθύμνης ΦΕΚ 1126 /15.9.93.

6) Τη θετική γνωμοδότηση του ΣΧΟΠ Ν.Α. Ρεθύμνης όπως αυτή διατυπώθηκε στο 4ο/2003 πρακτικό της

24.11.2003 συνεδρίασης, (πράξη 4η) με θέμα: Τροποποίηση σχεδίου πόλης στο Πέραμα Δήμου Γεροποτάμου.

7) Το γεγονός ότι από τις κανονιστικές διατάξεις αυτής της απόφασης δεν προκαλείται δαπάνη εις βάρος του κρατικού προϋπολογισμού και του οικείου Ο.Τ.Α., αποφασίζουμε:

1) Την έγκριση της τροποποίησης εγκεκριμένου σχεδίου πόλης του οικισμού Περάματος του Δήμου Γεροποτάμου του Ν. Ρεθύμνης.

Η παρούσα τροποποίηση γίνεται στην περιοχή που βρίσκεται η ιδιοκτησία Παπακωνσταντή Γεώργιου και συγκεκριμένα γίνεται μετατόπιση του εγκεκριμένου δρόμου όπως φαίνεται στο συνημμένο τοπογραφικό διάγραμμα του μηχανικού Τσιμπισκάκη Ματθαίου.

2) Η ισχύς της παρούσας απόφασης αρχίζει με τη δημοσίευσή της στο ΦΕΚ.

Η παρούσα απόφαση να δημοσιευθεί στο ΦΕΚ μαζί με το τοπογραφικό διάγραμμα που τη συνοδεύει.

Ρέθυμνο, 2 Δεκεμβρίου 2003

Ο Νομάρχης
ΓΕΩΡΓΙΟΣ ΠΑΠΑΔΑΚΗΣ



Συμβαδόν	μακροπύκνω	ΥΧ	986,01 μ ²
Συμβαδόν	πυκνωμένο	ΚΧ	1011,44 μ ²

ΗΛΕΚΤΡΙΚΟ ΓΡΑΦΕΙΟ ΜΑΥΡΑΙΟΣ ΤΙΜΟΚΡΑΚΗΣ ΤΟΠΟΓΡΑΦΟΣ ΜΗΧ/ΛΟΣ Ε. Μ. Π. Αποστολή Κρατικού & Ελευθέρου Σ. 74-100 Ρεθύμιο η/π. (0801)-26144	ΕΡΓΑΣΙΔΕ ΤΟ ΠΑΡΟΝ ΣΥΜΒΟΛΕΙ ΤΗΝ ΑΠΟΧΡΗΣΤΗΣΗ ΤΗΣ ΑΤΟΧΗΣ ΤΟΥ ΑΝΘΡΩΠΙΝΟΥ ΠΕΡΙΣΤΕΡΕΟΥ ΤΗΣ ΕΛΛΗΝΙΚΗΣ ΔΗΜΟΚΡΑΤΙΑΣ	ΠΑΡΑΚΕΝΑΙΤΑΙΝΗ ΓΕΩΡΓΙΟΥ ΤΟΠΟΓΡΑΦΟΥ	ΕΠΩ ΠΡΟΚΟΙΝΩΝΗ ΣΥΝΑΙΟΥ ΠΟΛΙΤΕΣ ΠΕ ΕΛΛΗΝΙΚΗ ΔΗΜΟΚΡΑΤΙΑ ΥΠΟΥΡΓΕΙΟ ΠΟΛΙΤΙΣΜΟΥ	ΕΞΕΝ ΕΝΤΟΣ ΣΥΝΑΙΟΥ ΠΟΛΙΤΕΣ ΠΕΡΑΜΑΤΟΣ (ΤΟΜΕΑΣ Ι) ΔΗΜΟΥ ΓΕΡΟΠΟΛΙΤΑΜΟΥ	ΕΜΠΛΕΥΣΗ ΤΟΜΕΑΣ ΙΔΙΩΤΙΚΟΥ ΔΙΑΓΡΑΜΜΑ Σελίδα 1η Σελίδα 2η Σελίδα 3η 
--	---	---------------------------------------	---	---	--	--------------------	--------------------	---	---	---	---	---	---	---	---	---	---

ΕΘΝΙΚΟ ΤΥΠΟΓΡΑΦΕΙΟ
Για τεχνικούς λόγους στο σχεδιαστικό
σύστημα υπάρχει κάποιο πρόβλημα