



04000242101040008



ΕΦΗΜΕΡΙΣ ΤΗΣ ΚΥΒΕΡΝΗΣΕΩΣ

ΤΗΣ ΕΛΛΗΝΙΚΗΣ ΔΗΜΟΚΡΑΤΙΑΣ

ΤΕΥΧΟΣ ΤΕΤΑΡΤΟ

Αρ. Φύλλου 24

21 Ιανουαρίου 2004

ΠΕΡΙΕΧΟΜΕΝΑ

ΑΠΟΦΑΣΕΙΣ

- Αναγκαστική απαλλοτρίωση ακινήτων στην Αθήνα για την εξυπηρέτηση διοργανώσεων της Πολιτιστικής Ολυμπιάδος. 1
- Συμπληρωματική αναγκαστική απαλλοτρίωση ακινήτων για την κατασκευή του τμήματος Κ4 - Κ5 της Ε.Π. Πάτρας στη χ.θ. 7+750 στην περιοχή του Δήμου Πατρέων. 2
- Συμπληρωματική αναγκαστική απαλλοτρίωση ακινήτων για την κατασκευή του έργου «Ζεύξη Ρίου Αντιρρίου». 3
- Άρση συμφωνίας επί της οδού Καλύμνου, μεταξύ των οδών Σαλαμινομάχων και Πορφύρα στο Δήμο Πειραιά Νομ. Αττικής. 4
- Κήρυξη αναδασωτέας έκτασης 0,440 στρεμμάτων στη θέση «Μακριά Λάκκα» οικισμού Άνω Βρωμόβρυσης, Δημοτικού Διαμερίσματος Βρωμόβρυσης Δήμου Αρφαρών Νομού Μεσσηνίας. 5
- Κήρυξη αναδασωτέας έκτασης 0,350 στρεμμάτων στη θέση «Λιθαρόλακκα» ή «Αρμακάδια» οικισμού Φιλιατρών Δήμου Φιλιατρών Νομού Μεσσηνίας. 6

ΑΠΟΦΑΣΕΙΣ

- Αριθ. 1001882/207/0010 (1)
Αναγκαστική απαλλοτρίωση ακινήτων στην Αθήνα για την εξυπηρέτηση διοργανώσεων της Πολιτιστικής Ολυμπιάδος.

ΟΙ ΥΠΟΥΡΓΟΙ
ΟΙΚΟΝΟΜΙΑΣ ΚΑΙ ΟΙΚΟΝΟΜΙΚΩΝ -
ΠΕΡΙΒΑΛΛΟΝΤΟΣ, ΧΩΡΟΤΑΞΙΑΣ ΚΑΙ ΔΗΜ. ΕΡΓΩΝ -
ΠΟΛΙΤΙΣΜΟΥ

Έχοντας υπόψη:

1. Τις διατάξεις του Ν. 2882/2001 (ΦΕΚ 17/2001 τ.Α') «Κώδικας Αναγκαστικών Απαλλοτριώσεων Ακινήτων», όπως ισχύουν.
2. Το άρθρο 17 παράγρ. 1 και 2 και άρθρο 24 παράγρ. 1 του Συντάγματος.
3. Το άρθρο 2 παράγρ. 16 του Ν. 2598/98 «Οργάνωση Ολυμπιακών Αγώνων - Αθήνα 2004», όπως αντικαταστά-

θηκε από το άρθρο 6 παράγρ. 1 του Ν. 2730/1999 «Σχεδιασμός, ολοκληρωμένη ανάπτυξη και εκτέλεση Ολυμπιακών Έργων και άλλες διατάξεις» και όπως αυτό αντικαταστάθηκε και συμπληρώθηκε από το άρθρο 24 παράγρ. 1α, β Ν. 2741/1999 «Ενιαίος φορέας ελέγχου τροφίμων και άλλες ρυθμίσεις κ.λπ.».

4. Τις διατάξεις του Ν. 2730/1999.

5. Το άρθρο 4 παράγρ. 5 του Ν. 2819/2000 «Ίδρυση Εταιρείας "Ολυμπιακό Χωριό 2004 Α.Ε.", προστασία Ολυμπιακών Συμβόλων και Σημάτων και άλλες διατάξεις».

6. Το άρθρο 4 του Ν. 2833/2000 «θέματα προετοιμασίας των Ολυμπιακών Αγώνων 2004 και άλλες διατάξεις».

7. Τις διατάξεις των Ν. 2598/98, Ν. 2730/99 των οποίων οι διατάξεις αντικαταστάθηκαν και συμπληρώθηκαν από τους Ν. 2741/1999, Ν. 2819/2000 και Ν. 2833/2000.

8. Τις διατάξεις του Ν. 653/1977, όπως συμπληρώθηκαν με τις παρ. 9 και 10 του άρθρου 62 του Ν. 947/1979 και την παρ. 4 του άρθρου 9 του Ν. 960/1979.

9. Τις διατάξεις του άρθρου 34 του Ν. 2040/1992.

10. Την ΠΕΧΩ οικ. 6262/Φπεριβ.6/2003/19-12-2003 απόφαση Γενικού Γραμματέα Περιφέρειας Αττικής έγκρισης περιβαλλοντικών όρων.

11. Το ΥΠΠΟ/ΑΠΑΛΛ./Φ.282/73440/577/23-12-2003 έγγραφο του Υπουργείου Πολιτισμού μετά των συνημμένων του, από τα οποία προκύπτει ότι έχουν τηρηθεί οι προϋποθέσεις του άρθρου 3 του Ν. 2882/2001.

12. Την 734/29-7-2003 Δήλωση του Μουσείου Μπενάκη σύμφωνα με τις διατάξεις του Ν. 2985/2002.

13. Την Υ6/31-10-2001 (ΦΕΚ 1484/Β'/31-10-2001) κοινή απόφαση του Πρωθυπουργού και του Υπουργού ΠΕΧΩ-ΔΕ σχετικά με ανάθεση αρμοδιοτήτων στους Υφυπουργούς.

14. Την 1065956/863/Α0006/15-7-2003 (ΦΕΚ 985/Β'/16-7-2003) κοινή απόφαση του Πρωθυπουργού και του Υπουργού Οικονομίας και Οικονομικών, σχετικά με ανάθεση αρμοδιοτήτων στους Υφυπουργούς.

15. Το Π.Δ. 81/2002 (Α'57) « Συγχώνευση των Υπουργείων Εθνικής Οικονομίας και Οικονομικών στο Υπουργείο Οικονομίας και Οικονομικών», αποφασίζουμε:

Κηρύσσουμε την αναγκαστική απαλλοτρίωση, για λόγους δημόσιας ωφέλειας και ειδικότερα για την εξυπηρέτηση διοργανώσεως της Πολιτιστικής Ολυμπιάδος, καθόσον ο χώρος μετά την ολοκλήρωση του έργου αποκαταστάσεως των κτιρίων και της διαμορφώσεως του περιβάλλοντος τους, θα ενοποιηθεί με το όμορο επί της οδού

Πειραιώς 138 ακίνητο ιδιοκτησίας Μπουσειού Μπενάκη, με σκοπό τη δημιουργία Πολιτιστικού και Εκθεσιακού Κέντρου, που θα χρησιμοποιηθεί για εκδηλώσεις της Πολιτιστικής Ολυμπιάδας και θα συμβάλλει σημαντικά στην προβολή και ανάδειξη της Ολυμπιακής ιδέας, έκτασης συνολικού εμβαδού 321,47 μ., που βρίσκεται επί των οδών Πειραιώς 136 και Αγαθημέρου 4 στην περιοχή του Δήμου Αθηναίων Νομού Αττικής και εικονίζεται με κλίμακα 1:200 και με στοιχεία Ζ-Η-Θ-4-3-2-1-Ζ στο από Μαΐου 2003 κτηματολογικό διάγραμμα και στον επ' αυτού κτηματολογικό πίνακα του Υπουργείου Πολιτισμού και το οποίο αποτελεί ακριβές αντίγραφο κτηματογραφικού διαγράμματος που έχει συνταχθεί από τον Αθανάσιο Ε. Κασίδη, ιδιώτη Τοπογράφο Μηχανικό για λογαριασμό του Μουσείου Μπενάκη και έχει θεωρήσει η Δ/ντρια Αποτυπώσεων και Συντηρήσεως Κτιρίων του Υπουργείου Πολιτισμού Ιφιγένεια Γεωργοπούλου Ντ' Αμίκιο στις 16-5-2003.

Η απαλλοτρίωση κηρύσσεται σύμφωνα με τις διατάξεις του άρθρου 1 του Ν. 2985/2002 και με τον ορό ότι ο υπέρ ου πρέπει να καταθέσει σε προθεσμία τριών (3) μηνών από την κοινοποίηση της πράξης εγγυητική επιστολή αναγνωρισμένου πιστωτικού ιδρύματος για το 20% της προβλεπόμενης δαπάνης. Αν η επιστολή αυτή δεν κατατεθεί εμπρόθεσμα, εφαρμόζεται αναλόγως η παράγραφος 2 του άρθρου 11 του Κώδικα Αναγκαστικών Απαλλοτριώσεων Ακινήτων (Ν. 2882/2001).

Αν ο υπέρ ου δεν προβεί στη συντέλεση στις νόμιμες προθεσμίες, η εγγυητική επιστολή καταπίπτει υπέρ του Δημοσίου και των αναγνωρισμένων δικαιούχων σε ποσοστό 50% για τον καθένα.

Στην έκταση που απαλλοτριώνεται προβάλλουν δικαιώματα κυριότητας οι Αριστείδης και Σωτήριος Καραμέρος.

Η απαλλοτρίωση κηρύσσεται υπέρ και με δαπάνη του Μουσείου Μπενάκη, χαρακτηρίζεται δε ως κατεπείγουσα.

Η απόφαση αυτή να δημοσιευθεί στην Εφημερίδα της Κυβερνήσεως.

Αθήνα, 14 Ιανουαρίου 2004

ΟΙ ΥΠΟΥΡΓΟΙ
ΥΦΥΠ. ΟΙΚΟΝΟΜΙΑΣ ΚΑΙ ΟΙΚΟΝΟΜΙΚΩΝ
ΑΠ. ΦΩΤΙΑΔΗΣ
ΥΦΥΠ. ΠΕΡΙΒΑΛΛΟΝΤΟΣ, ΧΩΡΟΤΑΞΙΑΣ ΚΑΙ ΔΗΜΟΣΙΩΝ ΕΡΓΩΝ
Ι. ΤΣΑΚΛΙΔΗΣ
ΠΟΛΙΤΙΣΜΟΥ
ΕΥΑΓΓ. ΒΕΝΙΖΕΛΟΣ

Αριθ. 1113517/10315/Δ/0010 (2)

Συμπληρωματική αναγκαστική απαλλοτρίωση ακινήτων για την κατασκευή του τμήματος Κ4 - Κ5 της Ε.Π. Πάτρας στη χ.θ. 7+750 στην περιοχή του Δήμου Πατρέων.

ΟΙ ΥΦΥΠΟΥΡΓΟΙ
ΟΙΚΟΝΟΜΙΑΣ ΚΑΙ ΟΙΚΟΝΟΜΙΚΩΝ -
ΠΕΡΙΒΑΛΛΟΝΤΟΣ, ΧΩΡΟΤΑΞΙΑΣ ΚΑΙ ΔΗΜΟΣΙΩΝ ΕΡΓΩΝ

Έχοντας υπόψη:

1. Τις διατάξεις του Ν.2882/2001 (ΦΕΚ 17/Α'/2001) «Κώδικας Αναγκαστικών Απαλλοτριώσεων Ακινήτων», όπως ισχύει.

2. Τις διατάξεις του άρθρου 23 του από 25 Νοεμβρίου 1929 διατάγματος «περί κωδικοποίησης των περί κατασκευής και συντηρήσεως οδών κειμένων διατάξεων».

3. Τις διατάξεις του άρθρου 1 του Ν. 653/1977, όπως συμπληρώθηκαν με τις παρ. 9 και 10 του άρθρου 62 του

Ν. 947/1979 και την παρ. 4 του άρθρου 9 του Ν. 960/1979, για την εκτέλεση των οποίων εκδόθηκε το Π.Δ. 929/1979.

4. Το Δ.12α/Φ.50/37065/6-10-2003 έγγραφο του ΥΠΕ-ΧΩΔΕ μετά των συνημμένων του, από τα οποία προκύπτει ότι έχουν τηρηθεί και οι προϋποθέσεις του άρθρου 3 του Ν. 2882/2001.

5. Την 16049/12-8-93 απόφαση του Υπουργού ΠΕΧΩΔΕ σχετικά με την έγκριση των περιβαλλοντικών όρων.

6. Τη Δ.12α/Φ50/0/38067/6-10-2003 βεβαίωση κάλυψης δαπάνης του ΥΠΕΧΩΔΕ.

7. Την Υ6/31-10-2001 (ΦΕΚ 1484/Β'/31-10-2001) κοινή απόφαση του Πρωθυπουργού και του Υπουργού ΠΕΧΩΔΕ σχετικά με ανάθεση αρμοδιοτήτων στους Υφυπουργούς.

8. Την 1065956/863/Α0006/15-7-2003 (ΦΕΚ 985/Β'/16-7-2003) κοινή απόφαση του Πρωθυπουργού και του Υπουργού Οικονομίας και Οικονομικών, σχετικά με ανάθεση αρμοδιοτήτων στους Υφυπουργούς Οικονομίας και Οικονομικών.

9. Το Π.Δ. 81/2002 (ΦΕΚ 57/Α') «Συγχώνευση των Υπουργείων Εθνικής Οικονομίας και Οικονομικών, στο Υπουργείο Οικονομίας και Οικονομικών», αποφασίζουμε:

Κηρύσσουμε συμπληρωματική αναγκαστική απαλλοτρίωση, για λόγους δημόσιας ωφέλειας και ειδικότερα για την κατασκευή του τμήματος Κ4 - Κ5 της Ε.Π. Πάτρας στη χ.θ. 7+750 στην περιοχή του Δήμου Πατρέων έκτασης συνολικού εμβαδού 423,12 μ², που βρίσκεται στο Νομό Αχαΐας και εικονίζεται με κλίμακα 1:500 στο από 5-2-2002 κτηματολογικό διάγραμμα και στον αντίστοιχο κτηματολογικό πίνακα της Διεύθυνσης Ε.Ε.Δ.Ε. του ΥΠΕ-ΧΩΔΕ Ε.Υ.Δ.Ε. - Π.Α.Θ.Ε. Πατρών, τα οποία έχει συντάξει ο Χάρης Αποστολόπουλος και έχει θεωρήσει ο Διευθυντής της Δ12 Διεύθυνσης του Υ.Π.Ε.ΧΩ.Δ.Ε. Κ. Δεσύπρης, στις 30-5-2003.

Στην έκταση που απαλλοτριώνεται προβάλλει δικαιώματα κυριότητας ο Παναγιώτης Τζουβέκας.

Η απαλλοτρίωση κηρύσσεται υπέρ και με δαπάνη του Δημοσίου που θα αντιμετωπισθεί με δαπάνες του προγράμματος Δημοσίων Επενδύσεων για έργα αρμοδιότητας Γενικής Γραμματείας Δημοσίων Έργων (αριθμός έργου 2000ΣΕ07130037 ΣΑΕ071/3) σε συνδυασμό με τις διατάξεις του Ν. 653/77, όπως ισχύουν.

Η απόφαση αυτή να δημοσιευθεί στην Εφημερίδα της Κυβερνήσεως.

Αθήνα, 15 Ιανουαρίου 2004

ΟΙ ΥΦΥΠΟΥΡΓΟΙ
ΟΙΚΟΝΟΜΙΑΣ ΚΑΙ ΟΙΚΟΝΟΜΙΚΩΝ
ΑΠ. ΦΩΤΙΑΔΗΣ
ΠΕΡΙΒΑΛΛΟΝΤΟΣ, ΧΩΡΟΤΑΞΙΑΣ ΚΑΙ ΔΗΜΟΣΙΩΝ ΕΡΓΩΝ
Ι. ΤΣΑΚΛΙΔΗΣ

Αριθ. 1113510/10314/0010 (3)

Συμπληρωματική αναγκαστική απαλλοτρίωση ακινήτων για την κατασκευή του έργου «Ζεύξη Ρίου Αντιρρίου».

ΟΙ ΥΦΥΠΟΥΡΓΟΙ
ΟΙΚΟΝΟΜΙΑΣ ΚΑΙ ΟΙΚΟΝΟΜΙΚΩΝ -
ΠΕΡΙΒΑΛΛΟΝΤΟΣ, ΧΩΡΟΤΑΞΙΑΣ ΚΑΙ ΔΗΜΟΣΙΩΝ ΕΡΓΩΝ

Έχοντας υπόψη:

1. Τις διατάξεις του Ν. 2882/2001 (ΦΕΚ 17/Α'/2001) «Κώδικας Αναγκαστικών Απαλλοτριώσεων Ακινήτων», όπως ισχύει.

2. Τις διατάξεις του άρθρου 23 του από 25 Νοεμβρίου 1929 διατάγματος «περί κωδικοποίησης των περί κατασκευής και συντηρήσεως οδών κειμένων διατάξεων».

3. Τις διατάξεις του άρθρου 1 του Ν. 653/1977, όπως συμπληρώθηκαν με τις παρ. 9 και 10 του άρθρου 62 του Ν. 947/1979 και την παρ. 4 του άρθρου 9 του Ν. 960/1979, για την εκτέλεση των οποίων εκδόθηκε το Π.Δ. 929/1979.

4. Το Δ.12α/Φ.47/32849/6-10-2003 έγγραφο του ΥΠΕΧΩΔΕ μετά των συνημμένων του, από τα οποία προκύπτει ότι έχουν τηρηθεί και οι προϋποθέσεις του άρθρου 3 του Ν. 2882/2001.

5. Την 67731/15-9-93 απόφαση του ΥΠΕΧΩΔΕ σχετικά με την έγκριση των περιβαλλοντικών όρων.

6. Την Δ.12α/Φ47/0/38068/6-10-2003 βεβαίωση κάλυψης δαπάνης του ΥΠΕΧΩΔΕ.

7. Την Υ6/31-10-2001 (ΦΕΚ 1484/Β'/31-10-2001) κοινή απόφαση του Πρωθυπουργού και του Υπουργού ΠΕΧΩΔΕ σχετικά με ανάθεση αρμοδιοτήτων στους Υφυπουργούς.

8. Την 1065956/863/A0006/15-7-2003 (ΦΕΚ 985/Β'/16-7-2003) κοινή απόφαση του Πρωθυπουργού και του Υπουργού Οικονομίας και Οικονομικών, σχετικά με ανάθεση αρμοδιοτήτων στους Υφυπουργούς Οικονομίας και Οικονομικών.

9. Το Π.Δ. 81/2002 (ΦΕΚ 57/Α') «Συγχώνευση των Υπουργείων Εθνικής Οικονομίας και Οικονομικών, στο Υπουργείο Οικονομίας και Οικονομικών, αποφασίζουμε:

Κηρύσσουμε την αναγκαστική απαλλοτρίωση, για λόγους δημόσιας ωφέλειας και ειδικότερα για την κατασκευή του έργου «Ζεύξη Ρίου Αντιρρίου», έκτασης συνολικού εμβαδού 280,44 μ², που βρίσκεται στο Νομό Αχαΐας και εικονίζεται με κλίμακα 1:200 στο από 30-1-2003 κτηματολογικό διάγραμμα και στον αντίστοιχο κτηματολογικό πίνακα της Διεύθυνσης Δ12/Τμήμα δ' του Υπουργείου Περιβάλλοντος, Χωροταξίας και Δημοσίων Έργων, τα οποία έχει συντάξει η Καργιώτου Αργυρώ και έχει θεωρήσει ο Διευθυντής της εν λόγω Διεύθυνσης του Υ.Π.Ε.ΧΩ.Δ.Ε. Κ. Δεσύπρης, στις 30-1-2003.

Στην έκταση που απαλλοτριώνεται προβάλλουν δικαιώματα κυριότητας οι:

1) Φαλτσέτα Ευδοκία, 2) Μασέλος Δημήτριος, 3) Σιδηροκαστρίτη Χρυσάνθη κ.λπ.

Η απαλλοτρίωση κηρύσσεται υπέρ και με δαπάνη του Δημοσίου που θα αντιμετωπισθεί με δαπάνες του προγράμματος Δημοσίων Επενδύσεων για έργα αρμοδιότητας Γενικής Γραμματείας Δημοσίων Έργων (αριθμός έργου 2000ΣΕ07130044 ΣΑΕ071/3) σε συνδυασμό με τις διατάξεις του Ν. 653/77, όπως ισχύουν.

Η απόφαση αυτή να δημοσιευθεί στην Εφημερίδα της Κυβερνήσεως.

Αθήνα, 15 Ιανουαρίου 2004

ΟΙ ΥΦΥΠΟΥΡΓΟΙ

ΟΙΚΟΝΟΜΙΑΣ
ΚΑΙ ΟΙΚΟΝΟΜΙΚΩΝ
ΑΠ. ΦΩΤΙΑΔΗΣ

ΠΕΡΙΒΑΛΛΟΝΤΟΣ, ΧΩΡΟΤΑΞΙΑΣ
ΚΑΙ ΔΗΜΟΣΙΩΝ ΕΡΓΩΝ
Ι. ΤΣΑΚΛΙΔΗΣ

Αριθ. 109530/2086

(4)

Άρση ασυμφωνίας επί της οδού Καλύμνου, μεταξύ των οδών Σαλαμινομάχων και Πορφύρα στο Δήμο Πειραιά Νομ. Αττικής.

Ο ΝΟΜΑΡΧΗΣ ΠΕΙΡΑΙΑ

Έχοντας υπόψη:

1. Τις διατάξεις του από 17-7-1923 Δ/τος (ΦΕΚ 228/Α') «περί Σχεδίων Πόλεων κ.λπ.», όπως τροποποιήθηκε και ισχύει.

2. Τις διατάξεις του Ν.Δ. 690/1948 «περί Σχεδίων Πόλεων».

3. Τις διατάξεις του Α.Ν. 314/1968 (ΦΕΚ 47/Α'), όπως τροποποιήθηκαν με το Ν. Δ/γμα 1018/71 (ΦΕΚ 220/Α').

4. Τις διατάξεις του Π.Δ. 183/86 (ΦΕΚ 70/Α').

5. Τις διατάξεις του από 18-10-25 Π.Δ. «Περί τρόπου διορθώσεως ασυμφωνιών υφισταμένων μεταξύ εγκεκριμένου σχεδίου και του επί του εδάφους εφαρμοσθέντος τοιούτου» (ΦΕΚ 322/Α'/27-10-1925).

6. Τις διατάξεις των άρθρων 152 (παρ. 1, 2 και 6) και 154 του από 14-7-1999 Π.Δ. «Κώδικας Βασικής Πολεοδομικής Νομοθεσίας» (ΦΕΚ 580/Δ').

7. Τις διατάξεις του Ν. 1337/83 (ΦΕΚ 33/Α') για «επέκταση των πολεοδομικών σχεδίων, οικιστική ανάπτυξη και σχετικές ρυθμίσεις» και του Ν. 2508/97 (ΦΕΚ 124/Α') για «Βιώσιμη οικιστική ανάπτυξη των πόλεων και οικισμών της χώρας και άλλες διατάξεις».

8. Τις διατάξεις του Ν. 2831/2000 (ΦΕΚ 140/Α') για «Τροποποίηση των διατάξεων του Ν. 1577/1985 "Γενικός Οικοδομικός Κανονισμός" και άλλες πολεοδομικές διατάξεις».

9. Τις διατάξεις του Ν. 2882/2001 (ΦΕΚ 17/Α') «Κώδικας Αναγκαστικών Απαλλοτριώσεων Ακινήτων».

10. Την παράγρ. 1 του άρθρου 10 του Ν. 3044/02 (ΦΕΚ 197/Α').

11. Το Π.Δ. 178/14-2-81 (ΦΕΚ 50/Δ') «περί μεταβίβασης Πολεοδομικών Αρμοδιοτήτων στο Δήμο Πειραιά».

12. Το Π.Δ. 323/31-5-89 (ΦΕΚ 146/Α') και το Π.Δ. 410/95 (ΦΕΚ 231/Α') που αφορά «Δημοτικό και Κοινοτικό Κώδικα», όπως τροποποιήθηκε και ισχύει, καθώς και το Ν. 2539/97 (ΦΕΚ 244/Α').

13. Το Γ.Π.Σ. του Δήμου Πειραιά (ΦΕΚ 79/Δ'/88).

14. Την 317/19-3-2003 απόφαση του Δημοτικού Συμβουλίου Πειραιά.

15. Την από 16-5-2003 Γνωμοδότηση του Ν.Σ.Χ.Ο.Π. (αρ. πρακτικού 12), αποφασίζουμε:


1. Εγκρίνουμε την άρση ασυμφωνίας επί της οδού Καλύμνου, μεταξύ των οδών Σαλαμινομάχων και Πορφύρα στο Δήμο Πειραιά, όπως σημειώνεται με κόκκινη συνεχή γραμμή στο από Ιουνίου 2003 τοπογραφικό διάγραμμα του Δήμου Πειραιά, το οποίο συνοδεύει το 22/2003 πρακτικό του Ν.Σ.Χ.Ο.Π. με αρ. πρωτ. Ν.Σ.Χ.Ο.Π. Κ168/03.

2. Από τις διατάξεις της απόφασης αυτής δεν προκύπτει δαπάνη σε βάρος του προϋπολογισμού του Δήμου.

Η απόφαση αυτή να δημοσιευθεί στην Εφημερίδα της Κυβερνήσεως.

Πειραιάς, 11 Δεκεμβρίου 2003

Ο Νομάρχης
ΓΙΑΝΝΗΣ ΜΙΧΑΣ

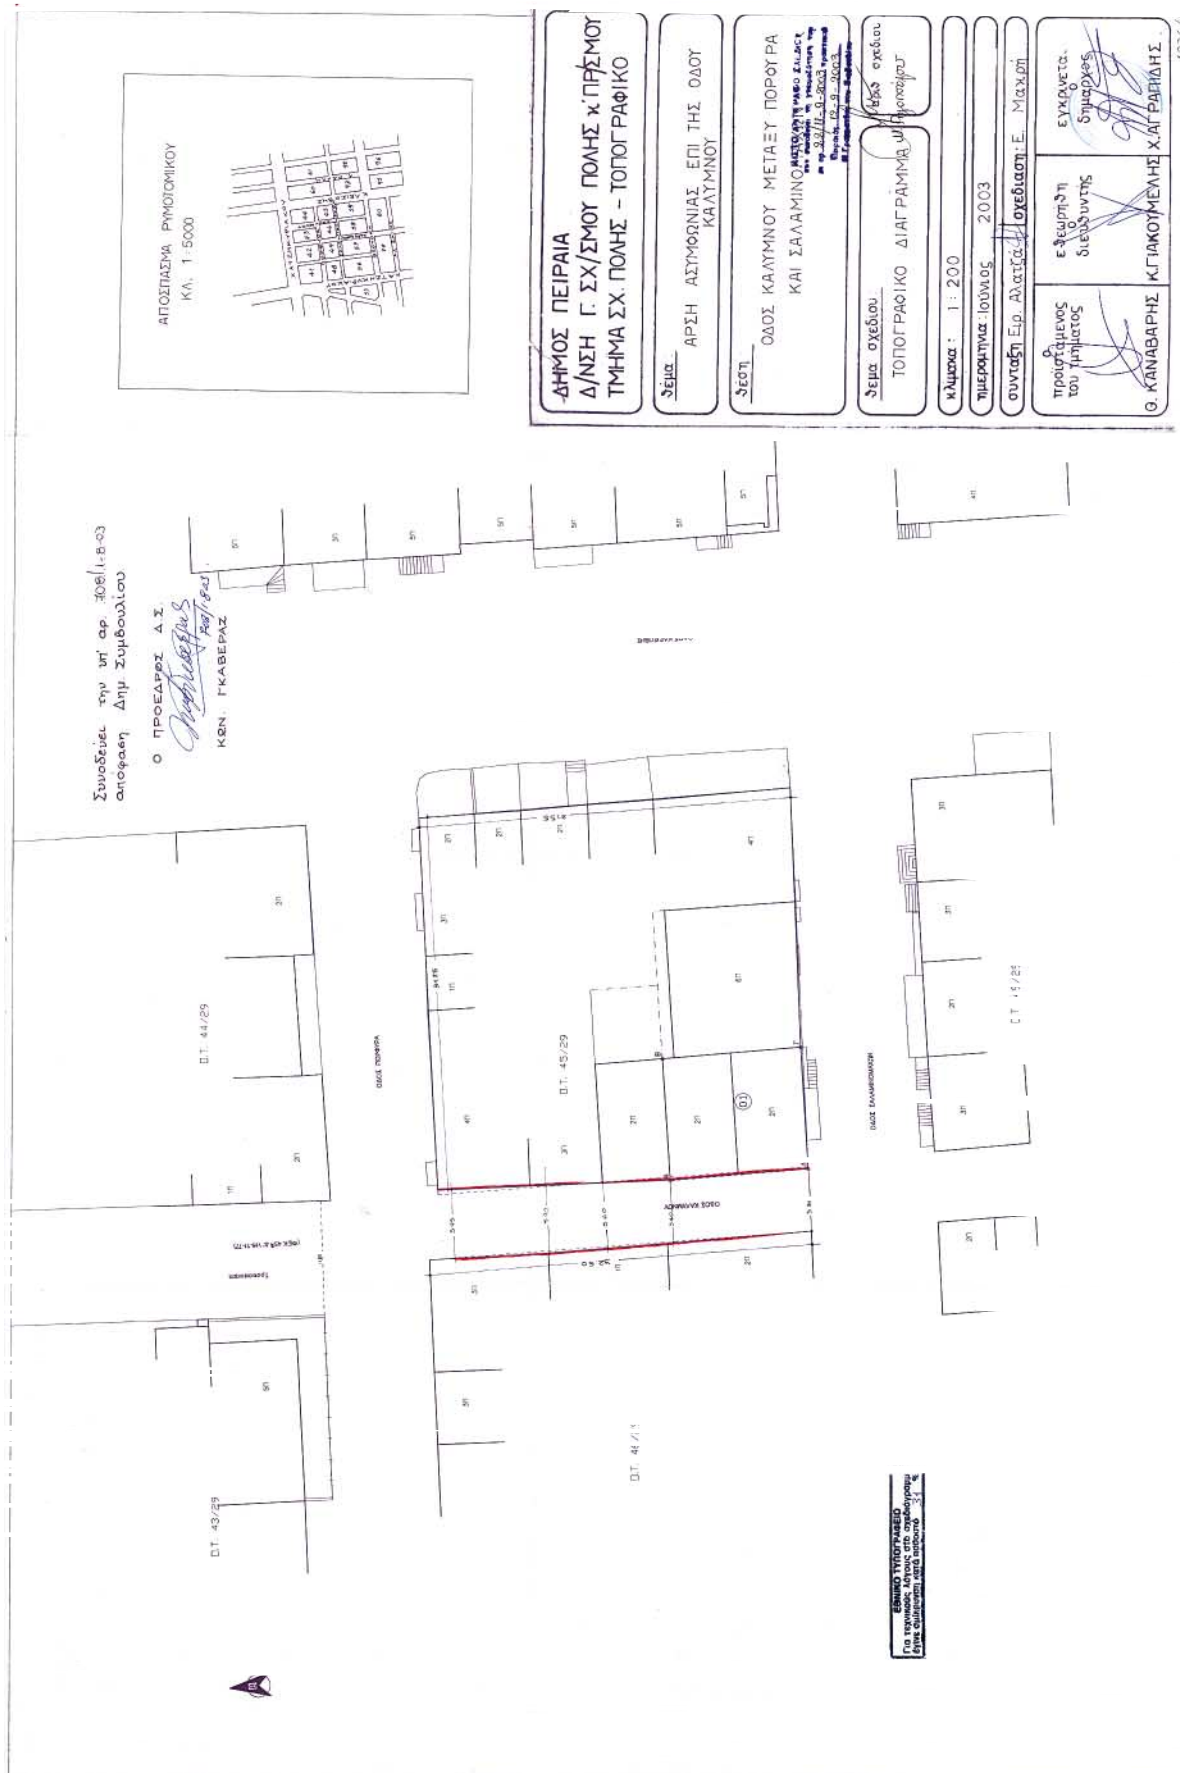

Αριθ. 2

(5)

Κήρυξη αναδασωτέας έκτασης 0,440 στρεμμάτων στη θέση «Μακριά Λάκκα» οικισμού Άνω Βρωμόβρυσης, Δημοτικού Διαμερίσματος Βρωμόβρυσης Δήμου Αρφαρών Νομού Μεσσηνίας.

Ο ΓΕΝΙΚΟΣ ΓΡΑΜΜΑΤΕΑΣ ΠΕΡΙΦΕΡΕΙΑΣ
ΠΕΛΟΠΟΝΝΗΣΟΥ

Έχοντας υπόψη:

1. Τις διατάξεις του Π.Δ. 51/87 «Καθορισμός των Περιφερειών της Χώρας για το σχεδιασμό κ.λπ. της περιφερειακής Ανάπτυξης».
2. Τις διατάξεις των άρθρων 1 παρ. 1 και 2, 2 παρ. 1 εδ. δ', 5 παρ. 3β, 6 παρ. 7 και 7 παρ. 2 του Ν. 2503/97 «Διοίκηση, Οργάνωση, Στελέχωση της Περιφέρειας κ.λπ.».
3. Τις διατάξεις των άρθρων 24 παρ. 1 και 117 παρ. 3 του Συντάγματος.
4. Τις διατάξεις του Ν. 998/79 «περί προστασίας των δασών κ.λπ.» και ειδικότερα:
 - α) Του άρθρου 41 παρ. 1.
 - β) Του άρθρου 38 παρ. 1.
5. Τις διαταγές του Υπουργείου Γεωργίας:
 - α) 160417/1180/8-7-80,
 - β) 182447/3049/24-9-80.
6. Τις 9285/11-11-2003 και 9418/11-12-2003 προτάσεις του Δασαρχείου Καλαμάτας περί κηρύξεως αναδασωτέας, της αναφερομένης στο θέμα έκτασης, αποφασίζουμε:

Κηρύσσουμε αναδασωτέα, με σκοπό την προστασία για την επαναδημιουργία της δασικής βλάστησης αποτελούμενης από άτομα πουρναριού και αγριελιάς, που καταστράφηκε από παράνομη εκχέρωση από 1-11-2002 μέχρι 28-2-2003, την δημόσια δασική έκταση, εμβαδού τετρακοσίων σαράντα τετραγωνικών μέτρων (440,00 τ.μ.) που βρίσκεται στη θέση «Μακριά Λάκκα», οικισμού Άνω Βρωμόβρυσης Δημοτικού Διαμερίσματος Βρωμόβρυσης Δήμου Αρφαρών του Νομού Μεσσηνίας, η οποία προσδιορίζεται ως εξής: Ι, Α1, Α2, Α3, Α4, Α5, Α6, Ι και έχει όρια:

Ανατολικά: Δημόσια δασική έκταση.

Δυτικά: Δημόσια δασική έκταση.

Βόρεια: Δημόσια δασική έκταση.

Νότια: Δημόσια δασική έκταση.

Όπως φαίνεται στο συνημμένο διάγραμμα κλίμακας 1:500, που συντάχθηκε από την Δασοπόντο του Δασαρχείου Καλαμάτας Κων/να Παναγοπούλου και εντοπίζεται στο απόσπασμα Φύλλου Χάρτη «Καλαμάτα» κλίμακας 1:50.000 και αποτελεί αναπόσπαστο μέρος της απόφασης αυτής. Προβλέπεται φυσική αναγέννηση της δασικής βλάστησης που καταστράφηκε.

Η απόφαση αυτή να δημοσιευθεί στην Εφημερίδα της Κυβερνήσεως.

Καλαμάτα, 7 Ιανουαρίου 2004

Ο Γενικός Γραμματέας Περιφέρειας
ΑΝΤΩΝΗΣ ΜΑΤΣΙΓΚΟΣ

ΛΟΓΟΓΡΑΦΙΚΟ ΔΙΑΓΡΑΜΜΑ ΦΥΣΙΑΣ ΠΡΕΣΒΕΥΣ
ΕΙΣΑΓΩΓΗ ΠΟΥ ΕΚΧΕΙΡΩΘΗΚΕ ΑΠΟ ΤΟΝ ΑΝΤΩΝΗ ΤΑΝ ΜΑΡΑΓΛΙΑΝΝΗ
ΣΤΟΙΧΟ ΠΡΕΜΟΒΡΥΣΗ

Εμβαδόν εκμεταλλεύσιμης έκτασης

(I, A₁, A₂, A₃, ..., A₆, I): 440,5074.


Εμβαδόν

1:500





Αντικ. 9. 8074
καθαρότατος
επίρ. 1:50.000
(1742 1977)

ΥΠΟΜΗΝΗ	
1. Έκταση που έχει παραχωρηθεί ως κτήμα με αρ. 838/02 προηγ. γράμμου	
2. (I, A ₁ , A ₂ , A ₃ , I): Έκταση που έχει παραχωρηθεί ως κτήμα με αρ. 838/02 προηγ. γράμμου	
3. (A ₁ , A ₂ , A ₃ , A ₄ , A ₅ , A ₆): αυθαίρετο κτήμα εμβαδόν 301,5074	
ΜΙΝΑ ΚΑΙ ΣΥΝΤΕΤΑΓΜΕΝΑ	
ΚΑΡΤΑ	Y
I	392 521
A ₁	4119 664
A ₂	4119 611
A ₃	4119 625
A ₄	4119 655
A ₅	4119 655
A ₆	4119 616

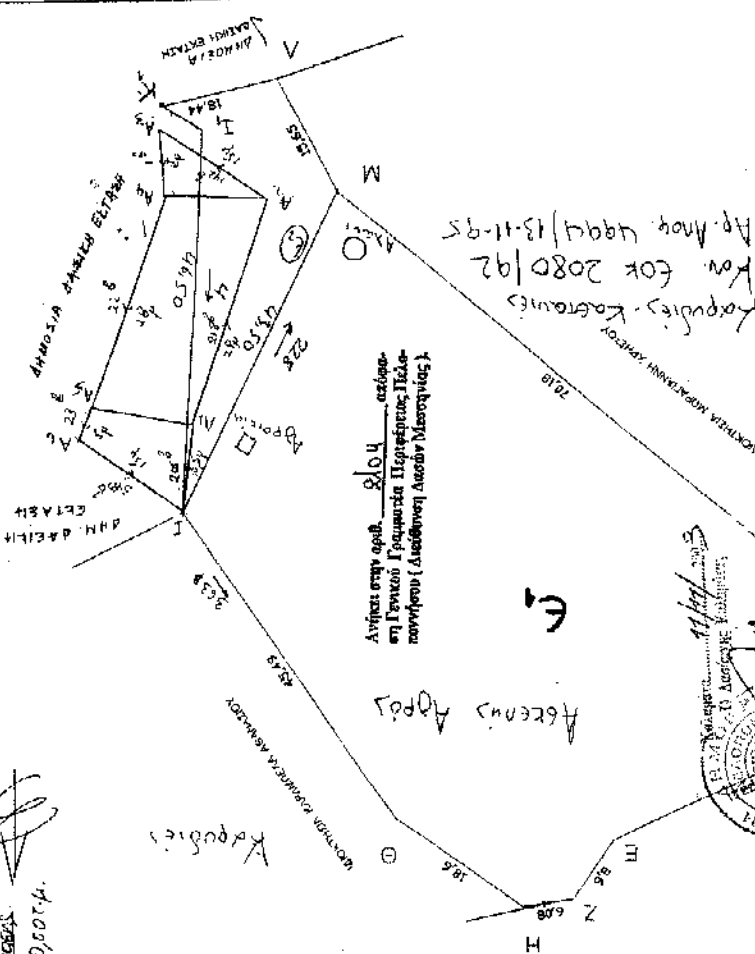

Καρπίες - Καρπίες
Κατ. 2080/92
Αρ. Μορ. 4994/13-11-95

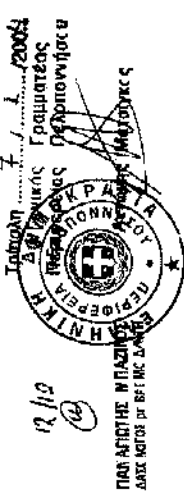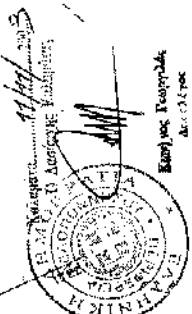

ΕΘΝΙΚΟ ΓΥΠΟΓΡΑΦΕΙΟ
ΓΙΑ ΤΕΧΝΙΚΟΥΣ ΛΟΓΟΥΣ ΣΤΟ ΟΡΘΟΓΩΝΙΟ
ΣΥΣΤΗΜΑ ΠΛΑΝΙΜΕΤΡΙΑΣ ΚΑΤΑ ΠΟΣΟΣΤΟ 50 %

καθαρίστη 19/5/2003
4/2003/2019

Αριθ. 5445/03

(6)

Κήρυξη αναδασωτέας έκτασης 0,350 στρεμμάτων στη θέση «Λιθαρόλακκα» ή «Αρμακάδια» οικισμού Φιλιατρών Δήμου Φιλιατρών Νομού Μεσσηνίας.

Ο ΓΕΝΙΚΟΣ ΓΡΑΜΜΑΤΕΑΣ ΠΕΡΙΦΕΡΕΙΑΣ
ΠΕΛΟΠΟΝΝΗΣΟΥ

Έχοντας υπόψη:

1. Τις διατάξεις του Π.Δ. 51/87 «Καθορισμός των Περιφερειών της Χώρας για το σχεδιασμό κ.λπ. της περιφερειακής Ανάπτυξης».

2. Τις διατάξεις των άρθρων 1 παρ. 1 και 2, 2 παρ. 1 εδ. δ', 5 παρ. 3β, 6 παρ. 7 και 7 παρ. 2 του Ν. 2503/97 «Διοίκηση, Οργάνωση, Στελέχωση της Περιφέρειας κ.λπ.».

3. Τις διατάξεις των άρθρων 24 παρ. 1 και 117 παρ. 3 του Συντάγματος.

4. Τις διατάξεις του Ν. 998/79 «περί προστασίας των δασών κ.λπ.» και ειδικότερα:

α) Του άρθρου 41 παρ. 1.

β) Του άρθρου 38 παρ. 1.

5. Τις διαταγές του Υπουργείου Γεωργίας:

α) 180417/1180/8-7-80, β) 182447/3049/24-9-80.

6. Την 4446/21-11-2003 πρόταση του Δασαρχείου Κυπαρισσίας περί κηρύξεως αναδασωτέας της αναφερομένης στο θέμα έκτασης, αποφασίζουμε:

Κηρύσσουμε αναδασωτέα, με σκοπό την προστασία για την επαναδημιουργία της δασικής βλάστησης αποτελού-

μενης από άτομα κουμαριάς, πουρναριού, σχίνου και αγριελιάς, που καταστράφηκε από παράνομη εκχέρωση από 1-3-2003 μέχρι 31-3-2003, την δημόσια δασική έκταση, εμβαδού τριακοσίων πενήντα τετραγωνικών μέτρων (350 τ.μ.), που βρίσκεται στη θέση «Λιθαρόλακκα» ή «Αρμακάδια» περιοχής οικισμού Φιλιατρών Δήμου Φιλιατρών Νομού Μεσσηνίας, η οποία προσδιορίζεται από τα στοιχεία: Α, Β, Γ, Δ, Ε, Ζ, Η, Θ, Α και έχει όρια:

Ανατολικά: Δημόσια δασική έκταση.

Δυτικά: Αγρό Κωνσταντίνου Μιχαλακόπουλου.

Βόρεια: Αγρό και ελαιώνα Κωνσταντίνου Μιχαλακόπουλου.


Νότια: Δημόσια δασική έκταση.

Όπως φαίνεται στο συνημμένο διάγραμμα κλίμακας 1:500, που συντάχθηκε από την Δασοπόντο του Δασαρχείου Κυπαρισσίας Νίκη Τότσκα και εντοπίζεται στο απόσπασμα Φύλλο Χάρτη «Φιλιατρά» κλίμακας 1:50.000 και αποτελεί αναπόσπαστο μέρος της απόφασης αυτής. Προβλέπεται φυσική αναγέννηση της δασικής βλάστησης που καταστράφηκε.

Η απόφαση αυτή να δημοσιευθεί στην Εφημερίδα της Κυβερνήσεως.

Τρίπολη, 5 Ιανουαρίου 2004

Ο Γενικός Γραμματέας Περιφέρειας
ΑΝΤΩΝΗΣ ΜΑΤΣΙΓΚΟΣ

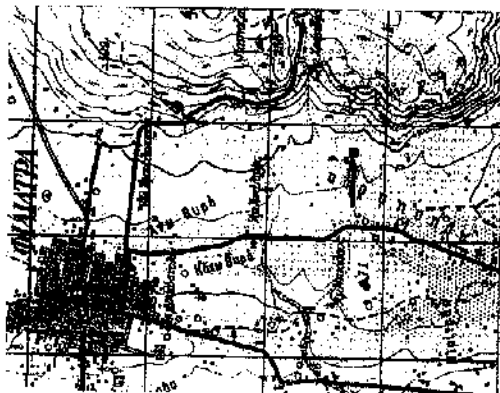


ΠΡΟΣΩΡΙΝΗ ΧΑΡΤΗ ΓΥΑ-1977.
ΦΥΛΛΟ ΧΑΡΤΗΣ: ΦΙΝΙΑΤΡΑ.
ΚΑΙΜΑΚΑ: 1:50.000
→ Ενδεικτική θέση αναδά-
σωσης έκτασης.

ΣΧΕΔΙΑΓΡΑΜΜΑ

Αναδεικνύεται διαδρομή δασικής έκτασης επί της οδού Αφρακιάς ή υδροφόρου πεδίου Διμοιτού Διαμ-
ρίωνας, οριοθετώντας τον δάσος Φινιάτρου.

Αντίστοιχη στην αριθ. 5445/03 απόφαση
στη Γενική Γραμματεία Περιφέρειας Πελο-
ποννήσου (Διεύθυνση Δασών Μεσσηνίας).

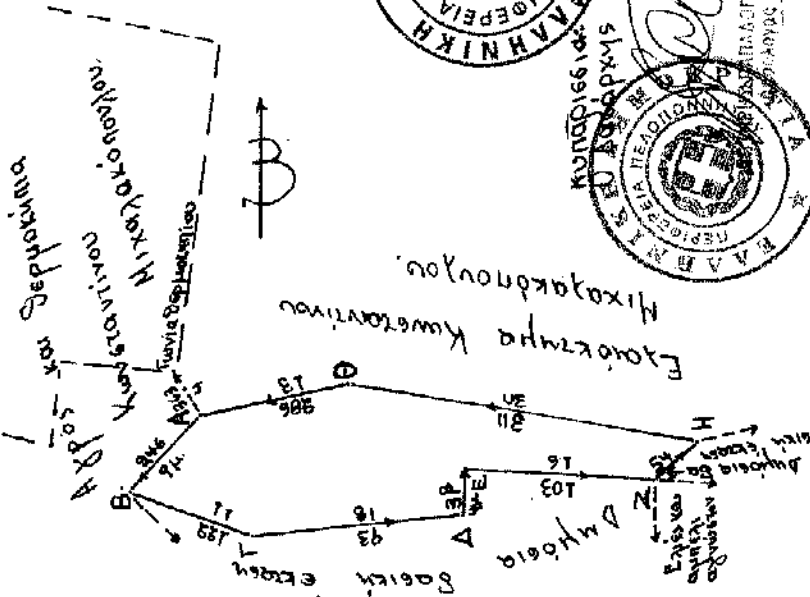

ΕΘΝΙΚΟ ΤΥΠΟΓΡΑΦΕΙΟ
Για τεχνικούς λόγους στο σχεδιάγραμμα
είναι μικρυνθεί κατά ποσοστό 70%.

Γραφίσαντες 9-7-2003
Η Επιστασία

Νίκη Τσίτσα
ΔΑΣΟΛΟΓΟΣ


ΣΥΝΤΕΛΕΜΕΝΑ ΚΟΡΥΦΕΣ (ΣΤΖΑ 8)

Α	Χ: 286666	Ψ: 4111818
Β	Χ: 286660	Ψ: 4111813
Γ	Χ: 286672	Ψ: 4111807
Δ	Χ: 286694	Ψ: 4111804


ΥΠΟΜΝΗΜΑ

ΑΒΓΔΕΖΗΘΑ: Αναδεικνύεται
διαδρομή δασικής έκτασης.

Εμβαδό 0,350 στρέμματα
Κλίμακα: 1:500

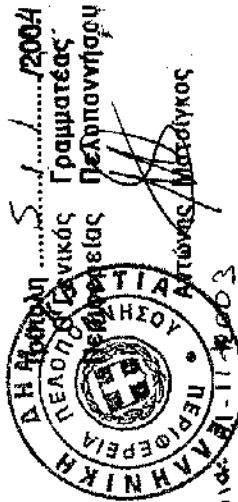

ΚΥΠΡΙΣΣΙΔΕΣ 18-11-2003

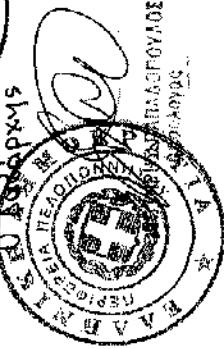

27/11
ΠΑΝΑΓΙΩΤΗΣ ΠΑΠΑΖΗΣ
ΔΑΣΟΛΟΓΟΣ με ΕΛΘΕΟ Δ/ΤΠ

ΠΑΝΑΓΙΩΤΗΣ ΠΑΠΑΖΗΣ
ΔΑΣΟΛΟΓΟΣ με ΕΛΘΕΟ Δ/ΤΠ