



04000262301040008



ΕΦΗΜΕΡΙΣ ΤΗΣ ΚΥΒΕΡΝΗΣΕΩΣ

ΤΗΣ ΕΛΛΗΝΙΚΗΣ ΔΗΜΟΚΡΑΤΙΑΣ

ΤΕΥΧΟΣ ΤΕΤΑΡΤΟ

Αρ. Φύλλου 26

23 Ιανουαρίου 2004

ΑΠΟΦΑΣΕΙΣ

Αριθ. 1113436/10271 π.ε./Β0010

Καθορισμός ορίων αιγιαλού και παραλίας στη θέση «Κόμνηνα» Δ.Δ/τος Βαθέως, Δήμου Μεγανησίου Ν. Λευκάδας.

Ο ΥΦΥΠΟΥΡΓΟΣ ΟΙΚΟΝΟΜΙΑΣ ΚΑΙ ΟΙΚΟΝΟΜΙΚΩΝ

Έχοντας υπόψη:

1. Τις διατάξεις του Ν. 2971/2001 «περί αιγιαλού και παραλίας».
2. Τις διατάξεις του Ν.Δ. 439/70 «περί συμπληρώσεως των διατάξεων περί αιγιαλού».
3. Τις διατάξεις του Ν. 3200/55 «Περί διοικητικής αποκέντρωσης» όπως αυτές τροποποιήθηκαν και ισχύουν σήμερα με τα Ν.Δ. 532/1970, Β.Δ. 704/1970, Β.Δ. 705/1970, Β.Δ. 192/1972, Π.Δ. 71/1984, Π.Δ. 347/1986, Ν. 2026/1992 και Π.Δ. 97/1993.
4. Τις διατάξεις του Π.Δ. 551/88 «Οργάνωση Νομαρχιών - Οργάνωση Οικονομικών Υπηρεσιών» (ΦΕΚ 259 τ.Α').
5. Τις διατάξεις του Ν. 2218/94 «περί ίδρυσης Νομαρχιακής Αυτοδιοίκησης κ.λ.π.» (ΦΕΚ 90 τ.Α').
6. Τις διατάξεις του άρθρου 14 του Ν. 2399/96 «Υλοποίηση της εισοδηματικής πολιτικής έτους 1996 για μισθούς και συντάξεις και άλλες διατάξεις» (ΦΕΚ 90 τ.Α'), με το οποίο καταργήθηκαν οι θέσεις των Περιφερειακών Διευθυντών και οι αρμοδιότητές τους περιήλθαν στο Γενικό Γραμματέα Περιφέρειας.
7. Τις διατάξεις των παρ. 2 και 6 του άρθρου 1 του Ν. 2503/97 «Διοίκηση, Οργάνωση, Στελέχωση της Περιφέρειας, ρύθμιση θεμάτων για την Τοπική Αυτοδιοίκηση και άλλες διατάξεις» (ΦΕΚ 107 τ.Α') σύμφωνα με τις οποίες οι Περιφερειακές Υπηρεσίες του Υπουργείου Οικονομικών που συγκροτούσαν την Περιφερειακή Διοίκηση του Νομού ή Νομαρχίας δεν υπήχθησαν στην ενιαία οργανική μονάδα της Περιφέρειας, ούτε καταργήθηκαν, αλλά αποτελούν από 1.9.1997 Υπηρεσίες του Υπουργείου Οικονομικών.
8. Το 28979/31.7.1997 έγγραφο της Δ/νσης Διοίκησης του Υπουργείου Εσωτερικών, Δημ. Διοίκησης και Αποκέν-

τρωσης, σύμφωνα με το οποίο οι αρμοδιότητες του Γενικού Γραμματέα της Περιφέρειας σε θέματα Υπηρεσιών του Υπουργείου Οικονομικών, μεταφέρονται από 1.9.1997 στον Υπουργό Οικονομικών.

9. Την 1065956/863/Α0006/15.7.2003 (ΦΕΚ 985 τ.Β'/16.7.2003) κοινή απόφαση των Πρωθυπουργού και Υπουργού Οικονομίας και Οικονομικών, περί καθορισμού αρμοδιοτήτων των Υφυπουργών Οικονομίας και Οικονομικών.

10. Την 1115093/1378/Α0006/17.12.2001 (ΦΕΚ 1720 τ.Β'/21.12.2001) απόφαση του Υφυπουργού Οικονομικών, περί μεταβίβασης αρμοδιοτήτων στο Γενικό Γραμματέα, στους Γενικούς Διευθυντές κ.λπ. του Υπουργείου Οικονομικών, όπως αυτή τροποποιήθηκε με την 1041136/468/Α0006/8.5.2002 (ΦΕΚ 633 τ.Β'/22.5.2002) απόφαση του Υφυπουργού Οικονομίας και Οικονομικών.

11. Την από 24.7.2003 έκθεση της αρμόδιας Επιτροπής για τον καθορισμό των ορίων αιγιαλού και παραλίας στη θέση «Κόμνηνα» Δ.Δ/τος Βαθέως, Δήμου Μεγανησίου Ν. Λευκάδας και το από Μάιο 2003 τοπογραφικό διάγραμμα, κλίμακας 1:500, το οποίο έχει συνταχθεί από τον πολιτικό μηχανικό Αναστάσιο Μάντζαρη σε μία (1) πινακίδα, ελέγχθηκε για την ακρίβεια της αποτύπωσης από τον Ευάγγελο Μπέλο στις 11.12.2003 και θεωρήθηκε από τον προϊστάμενο Τ.Υ.Δ.Κ. Περιφέρειας Ιονίων Νήσων Κυριάκο Προκοπίου.

12. Το Φ.544.5/1032/03/Σ. 1278/6.11.2003 έγγραφο του Γενικού Επιτελείου Ναυτικού, αποφασίζουμε:

Επικυρώνουμε την από 24.7.2003 έκθεση της αρμόδιας Επιτροπής για τον καθορισμό των ορίων αιγιαλού και παραλίας στη θέση «Κόμνηνα» Δ.Δ/τος Βαθέως, Δήμου Μεγανησίου Ν. Λευκάδας και το από Μάιο 2003 τοπογραφικό διάγραμμα, κλίμακας 1:500, το οποίο έχει συνταχθεί από τον πολιτικό μηχανικό Αναστάσιο Μάντζαρη σε μία (1) πινακίδα, ελέγχθηκε για την ακρίβεια της αποτύπωσης από τον Ευάγγελο Μπέλο στις 11.12.2003 και θεωρήθηκε από τον προϊστάμενο Τ.Υ.Δ.Κ. Περιφέρειας Ιονίων Νήσων Κυριάκο Προκοπίου.

Στο τοπογραφικό αυτό διάγραμμα καθορίστηκε η οριογραμμή του αιγιαλού με κόκκινη συνεχή πολυγωνική

γραμμή, με στοιχεία 1, 2, 3, 4, 5, 6, 7, 8, 9, 10, 11, 12, 13, 14, 15, 16, 17, 18, 19, 20, 21.

Η οριογραμμή της παραλίας με κίτρινη συνεχή πολυγωνική γραμμή, στοιχεία 1', 2', 3', 4', 5', 6', 7', 8', 9', 10', 11', 12', 13', 14', 15', 16', 17', 18', 19', 20', 21', σε απόσταση 10 μέτρων από την οριογραμμή του αιγιαλού.

Παλαιός αιγιαλός δεν υφίσταται.

Η παρούσα απόφαση μαζί με την έκθεση της Επιτροπής και το τοπογραφικό διάγραμμα, να δημοσιευθούν στην Εφημερίδα της Κυβερνήσεως.

Αθήνα, 8 Ιανουαρίου 2004

Με εντολή Υφυπουργού

Ο Γενικός Διευθυντής

Δημ. Περιουσίας και Εθν. Κληρ/των
ΣΠΥΡΟΣ Ι. ΣΤΑΘΗΣ

ΕΚΘΕΣΗ

Επιτροπής καθορισμού των ορίων αιγιαλού και παραλίας του άρθρου 3 του Ν. 2971/01 ΦΕΚ 285/Α/19.12.2001).

Για τον καθορισμό των ορίων αιγιαλού και παραλίας στην περιοχή «ΚΟΜΗΝΑ ΒΑΘΕΩΣ» του Δήμου ΜΕΓΑΝΗΣΙΟΥ Ν. ΛΕΥΚΑΔΑΣ.

Ενδιαφερόμενοι είναι οι Πολίτης Α. Ιωάννης και Πολίτης Α. Δημήτριος.

Στη Λευκάδα σήμερα την 24.7.2003 οι υπογεγραμμένοι:

1. Β. Πάλμου, Προϊσταμένη Κτηματικής Υπηρεσίας του Δημοσίου ως πρόεδρος.

2. Χρήστος Μάνης, Αναπληρωτής Διευθυντής ΠΕΧΩΠΙΝ ως μέλος.

3. Προκοπίου Κυριάκος, Προϊστάμενος Τ.Υ.Δ.Κ. Λευκάδος ως μέλος

4. Στασινού Κων/να, Προϊσταμένη Πολεοδομίας Λευκάδος ως μέλος.

5. Νικόλαος Ζωγάκης, Λιμενάρχης Λευκάδος ως μέλος.

Αποτελούντες την επιτροπή καθορισμού των ορίων αιγιαλού και παραλίας άρθρου 3 του Ν.2971/01 (Φ.Ε.Κ. - 285/Α/19.12.01), μεταβήκαμε επί τόπου στην προαναφερόμενη περιοχή της 24.7.2003 και αφού λάβαμε υπόψη:

1. Τον αριθμ. Πρωτ. 550/30.5.2003 αίτηση των Πολίτη Α. Ιωάννη και Πολίτη Α. Δημήτριο, κάτοικοι Κατωμερίου Μεγανησίου Λευκάδας.

2. Τα από τον Μάιο 2003 τοπογραφικά διαγράμματα σε κλίμακα 1:500 του Πολιτικού Μηχανικού Τ.Ε. Αναστάσιου Μάντζαρη για τον καθορισμό των ορίων αιγιαλού και παραλίας, ηλεγμένα για την ακρίβεια της αποτύπωσης από τον Μπέλο Ευάγγελο, Πολιτικό Μηχανικό και θεωρημένα από τον Προκοπίου Κυριάκο, Πολιτικό Μηχανικό, προϊστάμενος Τ.Υ.Δ.Κ. όπως το άρθρο 4 του Ν.2971/01 ορίζει.

3. Τις διατάξεις Ν.2971/01 (Φ.Ε.Κ. 285/Α/19.12.01) περί αιγιαλού και παραλίας και ειδικότερα τα άρθρα 5 και 9.

4. Την εκ της επί τόπου μετάβασης σχηματισθείσα αντίληψη περί του πλάτους της βρεχόμενης ζώνης της ξηράς και υπολοίπων συναφών στοιχείων, ήτοι:

- ΕΔΑΦΟΣ: Ημιβραχώδες - βραχώδες και στην ακτογραμμή βραχώδες.

- ΚΑΤΑΣΤΑΣΗ ΑΚΤΗΣ: Το μεγαλύτερο μέρος βραχώδες, δύσβατο με θαμνώδη βλάστηση σε τμήμα του.

- ΔΕΝ ΥΠΑΡΧΟΥΝ παλίρροιες και θαλάσσια ρεύματα.

- ΟΙ ΣΥΝΗΘΕΙΣ ΕΠΙΚΡΑΤΟΥΝΤΕΣ ΑΝΕΜΟΙ στην ανωτέρω περιοχή είναι:

Βόρειοι, Βορειοδυτικοί.

- ΚΑΤΑΣΚΕΥΗ ΘΑΛΑΣΣΙΟΥ ΧΩΡΟΥ: Βραχώδες και σε τμήματά του Αμμώδες.

- Περισσότερα στοιχεία για την επιτροπή δεν υπάρχουν, αποφασίζουμε:

Καθορίζει επί των ως άνω τοπογραφικών διαγραμμάτων:

1. Την οριογραμμή του αιγιαλού με κόκκινη συνεχή πολυγωνική γραμμή.

2. Την οριογραμμή παραλίας με κίτρινη συνεχή πολυγωνική γραμμή.

3. Η απόσταση μεταξύ των δύο οριογραμμών καθορίζεται σε 10,00 μ.

4. Δεν υφίσταται οριογραμμή παλαιού Αιγιαλού, αναλυτικότερα:

Οι κατωτέρω κορυφές εξαρτώνται απ' ευθείας από το κρατικό τριγωνομετρικό δίκτυο στο σύστημα ΕΓΣΑ 87.

1 Ως οριογραμμή αιγιαλού ορίζεται η πολυγωνική των κορυφών 1, 2, 3, 4, 5, 6, 7, 8, 9, 10, 11, 12, 13, 14, 15, 16, 17, 18, 19, 20, 21.

Ακολουθεί πίνακας συντεταγμένων στάσεων κορυφών πολυγωνικής:

ΠΙΝΑΚΑΣ ΣΥΝΤΕΤΑΓΜΕΝΩΝ ΚΟΡΥΦΩΝ ΑΙΓΙΑΛΟΥ

A/A	X(m)	Y(m)
1	219478.1600	4284327.6800
2	219478.4199	4284276.5172
3	219487.7549	4284267.6555
4	219512.8915	4284271.0762
5	219528.4789	4284278.1294
6	219546.6779	4284292.4633
7	219579.5230	4284322.4490
8	219602.3176	4284333.1023
9	219633.7944	4284336.2758
10	219684.2796	4284309.2838
11	219719.7960	4284279.2542
12	219733.2563	4284273.5242
13	219752.9886	4284258.3645
14	219759.4780	4284248.4951
15	219760.9035	4284226.7873
16	219748.8671	4284167.5287
17	219751.0231	4284349.1117
18	219748.9204	4284118.6777
19	219756.7162	4284103.0103
20	219775.7641	4284080.4839
21	219783.1060	4284064.6661

2. Ως οριογραμμή της παραλίας ορίζεται η πολυγωνική των κορυφών 1', 2', 3', 4', 5', 6', 7', 8', 9', 10', 11', 12', 13', 14', 15', 16', 17', 18', 19', 20', 21'.

Ακολουθεί πίνακας συντεταγμένων στάσεων κορυφών
πολυγωνικής:

ΠΙΝΑΚΑΣ ΣΥΝΤΕΤΑΓΜΕΝΩΝ ΚΟΡΥΦΩΝ ΠΑΡΑΛΙΑΣ

A/A	X(m)	Y(m)
1'	219468.1601	4284327.6292
2'	219468.4417	4284272.2012
3'	219484.3495	4284257.0999
4'	219515.6852	4284261.3642
5'	219533.7103	4284269.5205
6'	219553.1514	4284284.8327
7'	219585.1388	4284314.0354
8'	219605.0118	4284323.3233
9'	219631.7662	4284326.0206
10'	219678.6312	4284300.9642
11'	219714.4913	4284270.6440
12'	219728.1711	4284264.8206
13'	219745.5593	4284251.4617

14'	219749.6724	4284245.2063
15'	219750.8373	4284227.4669
16'	219738.7491	4284167.9532
17'	219740.9828	4284148.8730
18'	219738.7569	4284116.6559
19'	219748.3009	4284097.4748
20'	219767.2598	4284075.0539
21'	219774.4122	4284059.6443

Λευκάδα, 24 Ιουλίου 2003


Η Προϊσταμένη Κτηματικής
Υπηρεσίας
ΒΑΣΙΛΙΚΗ ΠΑΛΜΟΥ


Αναπληρωτής Διευθυντής
ΠΕΧΩΠΙΝ
ΧΡΗΣΤΟΣ ΜΑΗΣ

Ο Προϊστάμενος Τ.Υ.Δ.Κ.
Λευκάδος
ΚΥΡΙΑΚΟΣ ΠΡΟΚΟΠΙΟΥ

Η Προϊσταμένη Πολεοδομίας
Λευκάδος
ΚΩΝ/ΝΑ ΣΤΑΣΙΝΟΥ



Ο Λιμενάρχης Λευκάδος
ΝΙΚΟΛΑΟΣ ΖΩΓΑΚΗΣ

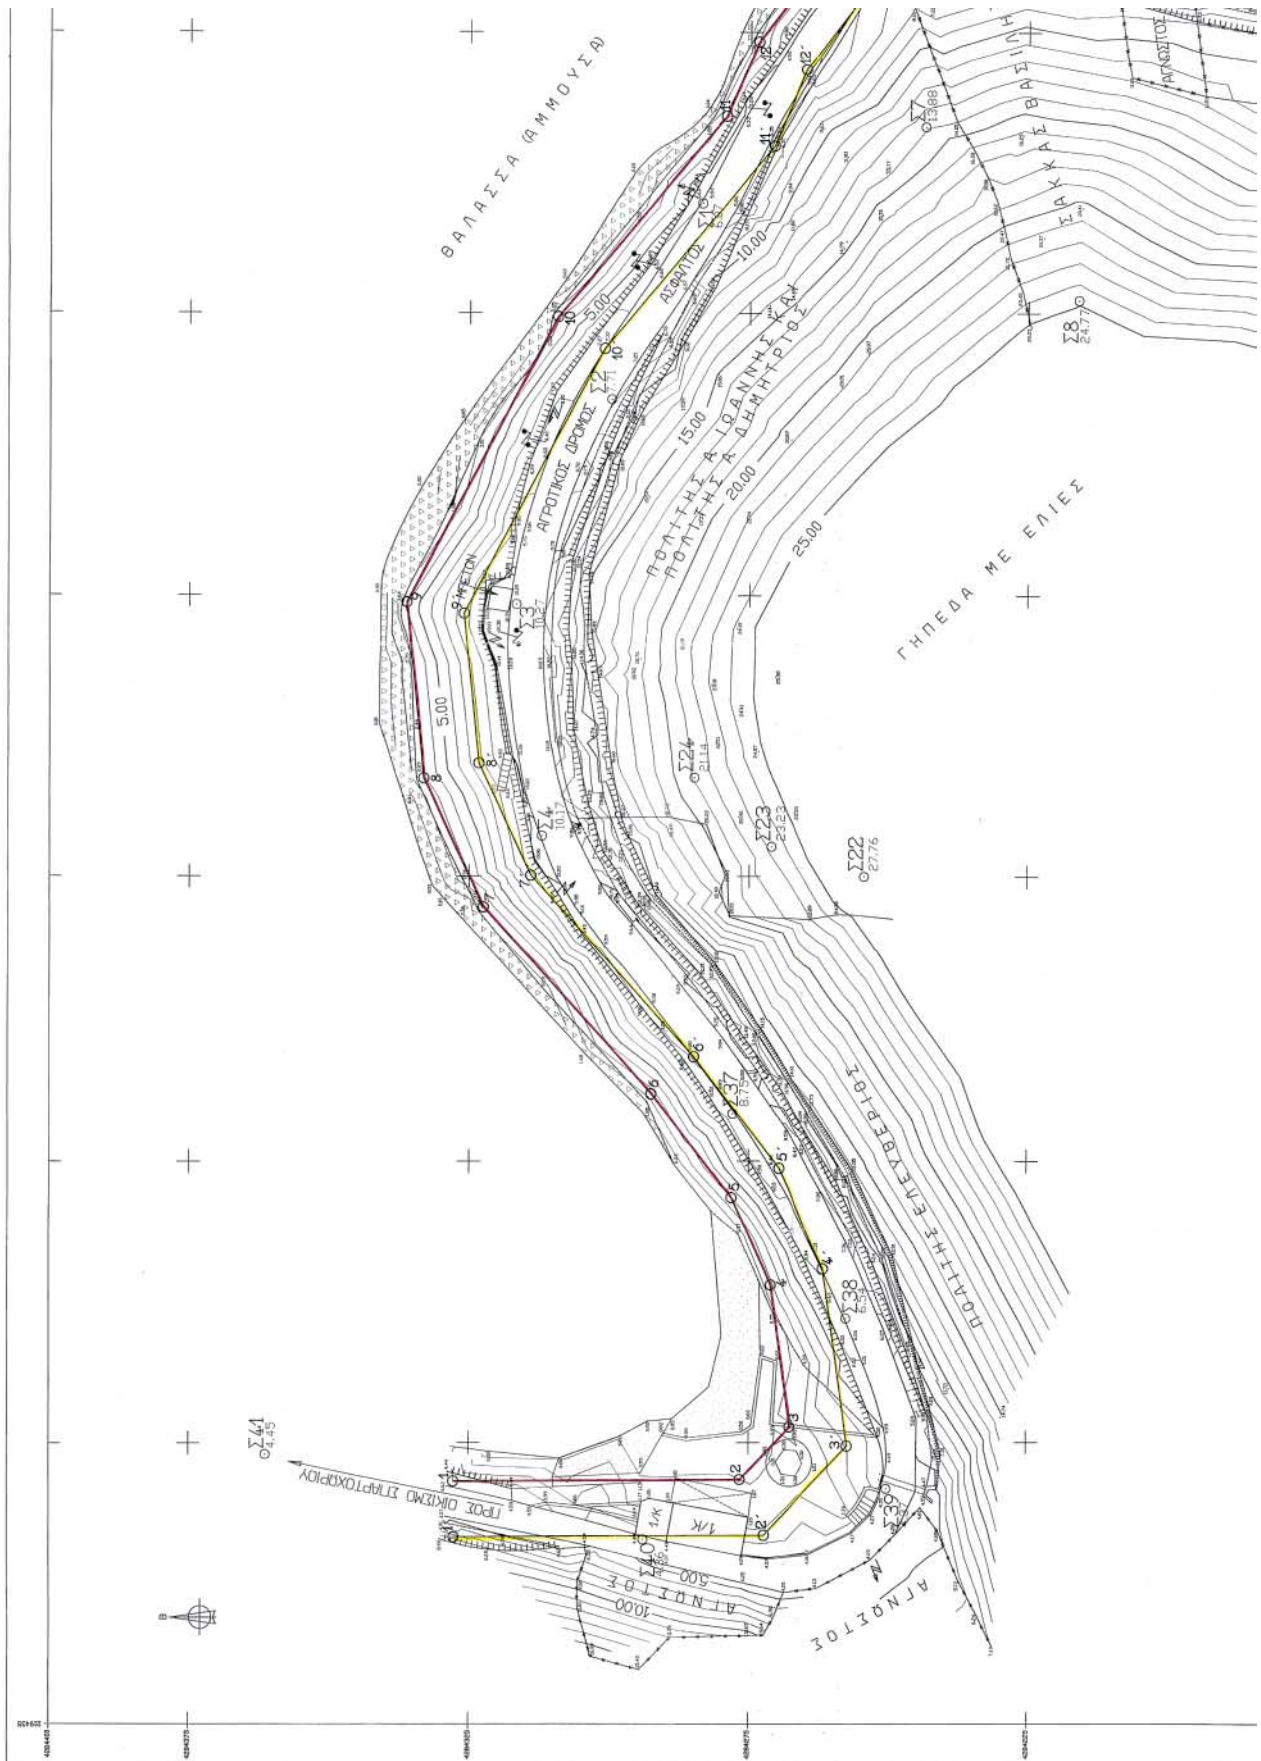

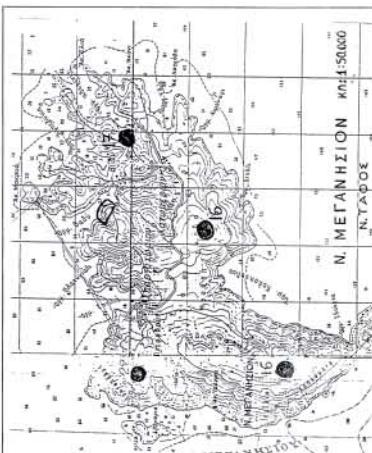


Α/Α	ΧΜ	ΥΜ	Α/Α	ΧΜ	ΥΜ
1	219478.1600	4284327.6800	1	219468.1601	4284327.6892
2	219478.4199	4284276.5172	2	219468.4447	4284272.2012
3	219487.7549	4284267.6955	3	219481.3495	4284267.0999
4	219512.8945	4284271.0762	4	219515.6892	4284261.3642
5	219528.4789	4284278.1294	5	219533.7103	4284269.5205
6	219546.6779	4284292.4633	6	219553.1516	4284284.8327
7	219579.5230	4284322.4490	7	219585.1388	4284314.0354
8	219602.3176	4284333.1023	8	219605.0188	4284323.3233
9	219633.7944	4284336.2738	9	219631.7662	4284326.0206
10	219684.2796	4284309.2838	10	219678.6312	4284300.9642
11	219719.7960	4284279.2542	11	219744.4973	4284270.6440
12	219733.2563	4284273.3242	12	219728.1711	4284264.8206
13	219752.9886	4284258.3645	13	219745.5593	4284251.4417
14	219759.4780	4284248.4951	14	219749.6724	4284245.3063
15	219760.9035	4284226.7873	15	219750.8373	4284227.4659
16	219748.8671	4284167.5287	16	219738.7491	4284167.9532
17	219751.0231	4284149.1117	17	219740.9628	4284148.8730
18	219748.9204	4284118.6771	18	219738.7569	4284116.5559
19	219756.7162	4284103.0101	19	219748.3009	4284097.4748
20	219775.5764	4284080.4839	20	219767.2598	4284075.0639
21	219783.1060	4284064.5661	21	219774.4122	4284059.6443


ΣΤΑΣΙΣ	ΧΜ	ΥΜ	ΗΜ
Σ1	219704.406	4284283.512	6.074
Σ2	219669.551	4284299.724	7.71
Σ3	219633.400	4284316.703	10.277
Σ4	219592.461	4284312.072	10.474
Σ5	219750.267	4284254.406	4.47
Σ6	219717.884	4284243.447	13.883
Σ7	219687.301	4284246.009	24.779
Σ8	219684.904	4284254.47	27.763
Σ9	219590.278	4284271.008	23.234
Σ10	219602.456	4284284.788	21.445
Σ11	219758.49	4284235.788	3.995
Σ12	219754.173	4284485.463	3.992
Σ13	219744.998	4284455.508	3.594
Σ14	219751.698	4284417.486	0.316
Σ15	219768.623	4284226.318	0.375
Σ16	219771.933	4284086.953	0.66
Σ17	219771.678	4284026.264	0.803
Σ18	219817.012	4284024.498	0.781
Σ19	219543.2225	4284277.834	8.75
Σ20	219504.8325	4284257.239	6.54
Σ21	219476.747	4284250.025	4.37
Σ22	219467.6932	4284253.898	4.36
Σ23	219482.9357	4284361.270	4.45
Σ24	220083.083	4284323.094	38.356
Σ25	219904.363	4284038.986	14.652
Σ26	219744.424	4284269.346	0.856
Σ27	219495.998	4284445.651	5.670
Σ28	219233.706	4282534.387	173.966
Σ29	220917.948	4283914.419	66.046
Σ30	216650.833	4283788.132	184.077

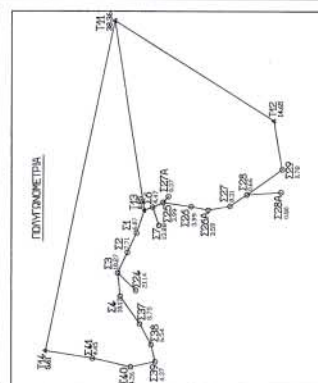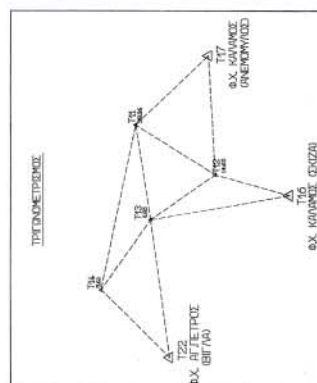


ΥΠΟΜΕΤΡΗΣΗ

Το παρόν τοπογραφικό διάγραμμα συνοδεύει την από 24-07-2003 έκθεση της επιτροπής καθορισμού ορίων αυταύτου και παρτάτος. Οι κορυφές των μνημονίων είναι ελαστικές από το Εθνικό Τριανταμετρικό Σύστημα.

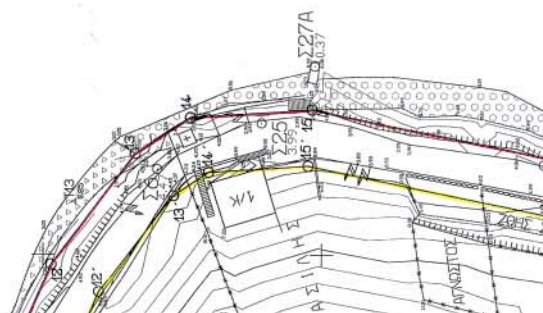

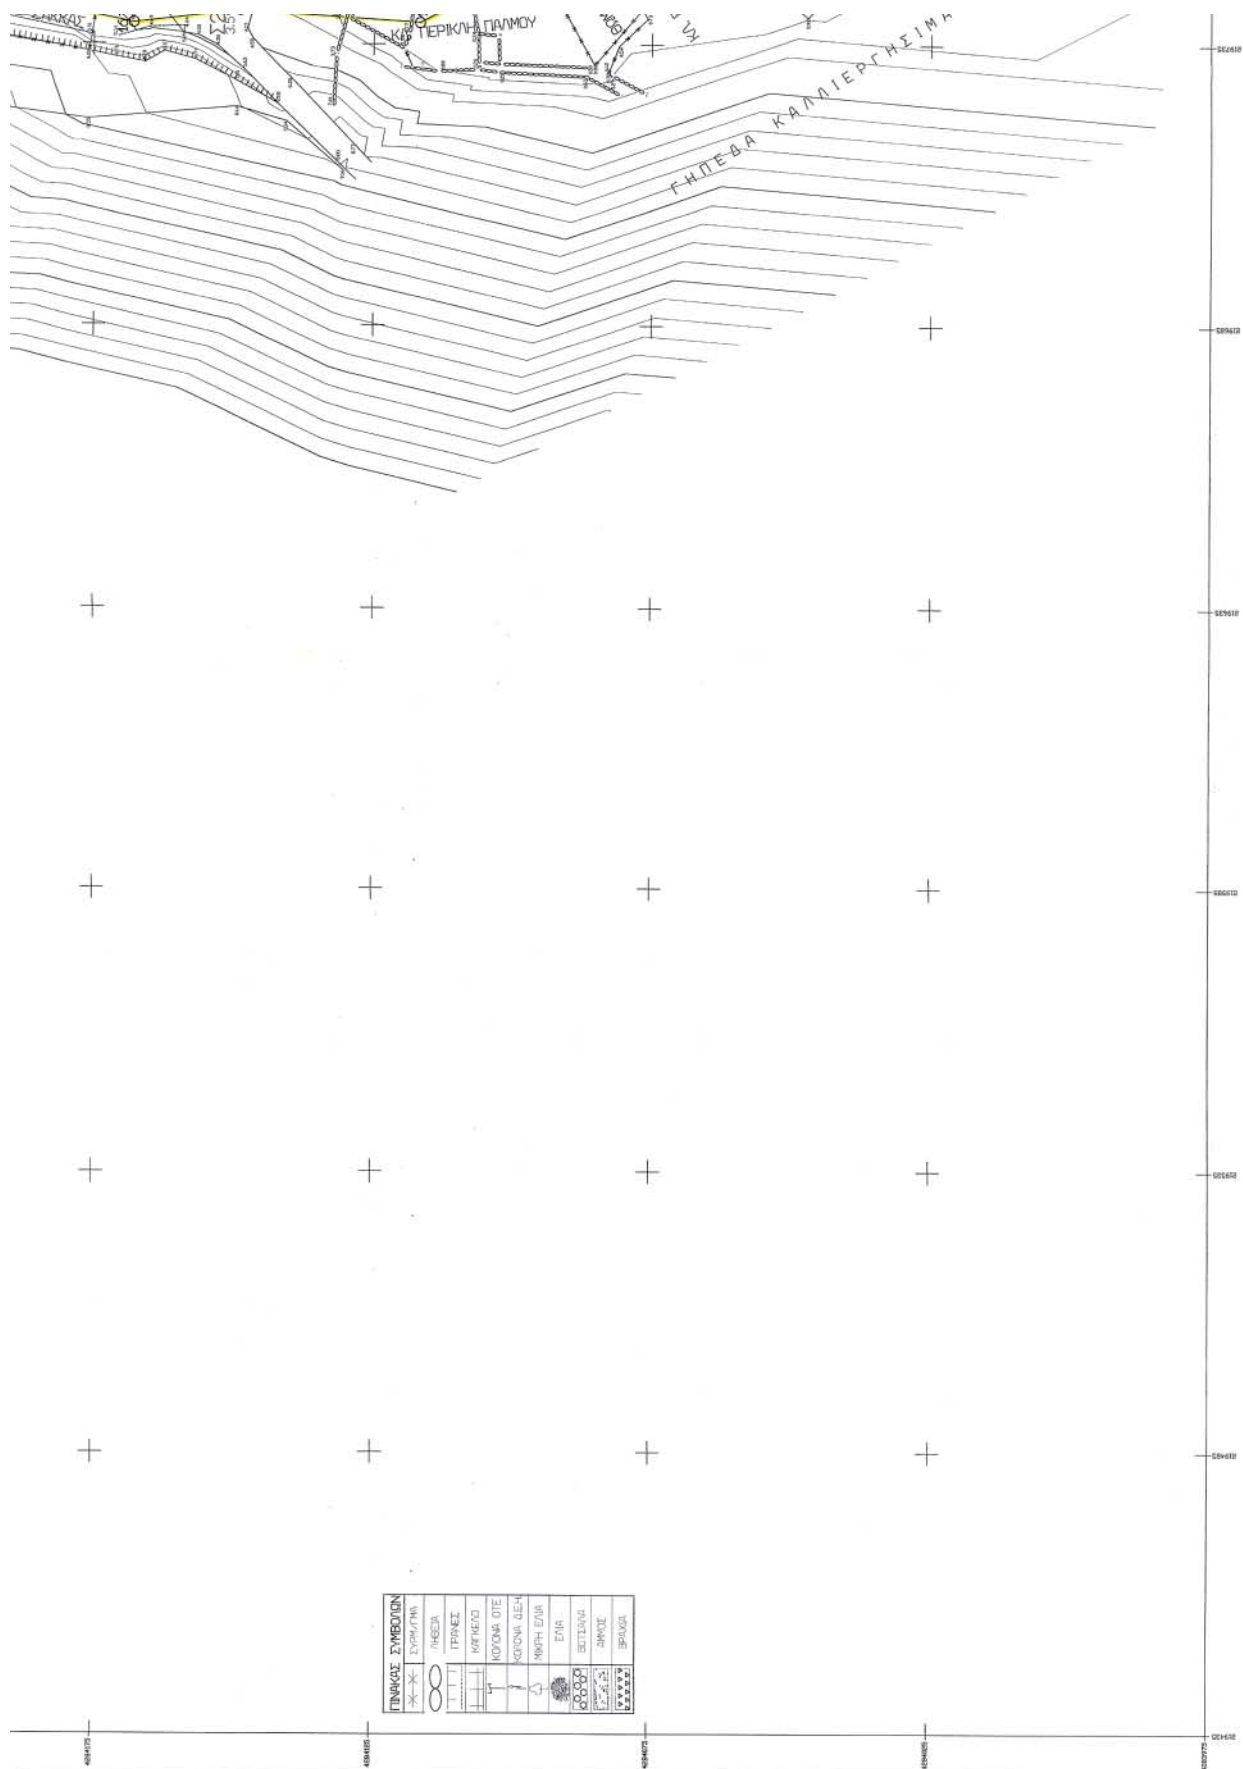

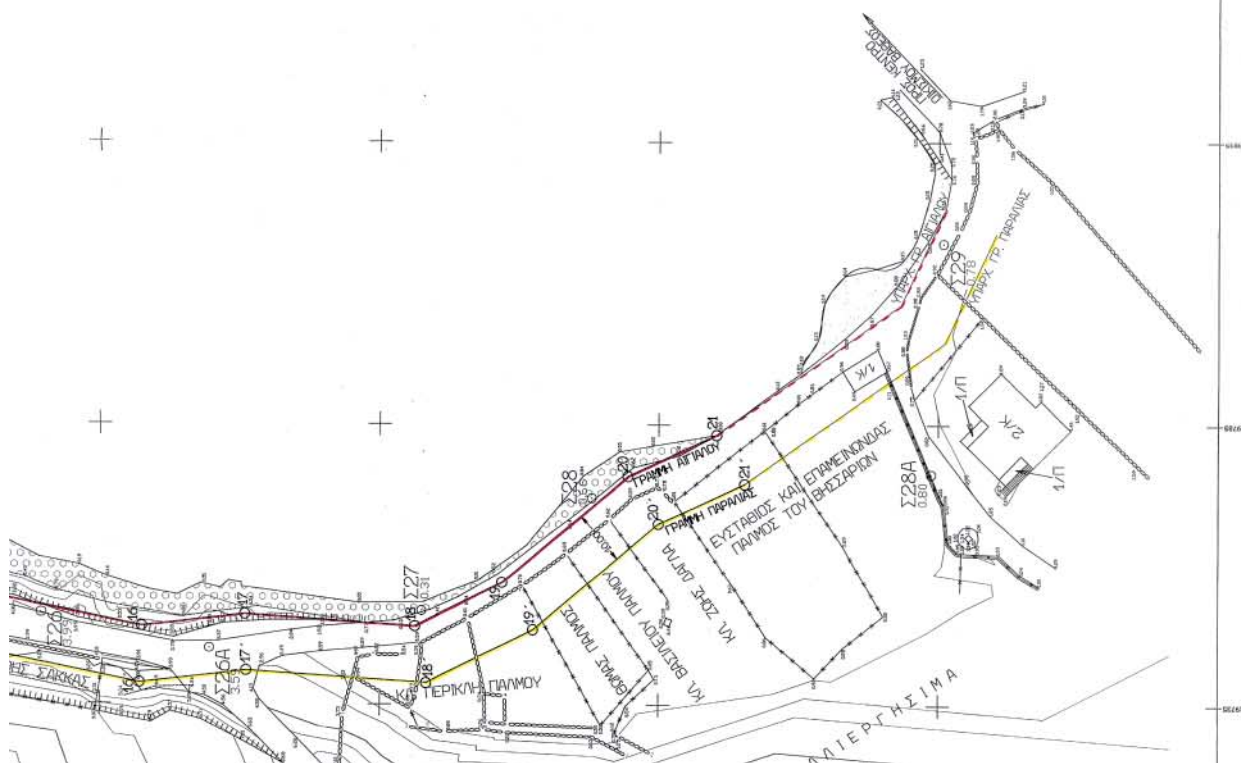

Οι διαστάσεις είναι σε μέτρα συντηρητικές και τα υλόμετρα είναι απόλυτα.

της επιτροπής καθορισμού ορίων αιχμαλίου και παράλογη, οι κορυφές των αραιογραμμών έχουν εξαρτηθεί από το Εθνικό Τριγωνομετρικό Δίκτυο με τις συνεταγμένες του παραπάνω πίνακα.

Н ЕПІТРОПІ

Η ΠΡΟΕΔΡΟΣ ΒΑΣΙΛΙΚΗ ΠΑΛΜΟΥ, ΠΡΟΫΣΤΑΜΕΝΗ ΚΤΗΜΑΤΗΣ
ΥΠΕΡΣΙΑΣ ΛΕΥΚΑΔΟΣ

Ο Κ. ΧΡΗΣΤΟΣ ΜΑΛΙΣ, ΑΝΑΓΝΩΣΤΗΣ ΔΙΕΥΘΥΝΤΗΣ ΠΕΡΙΣΤΙΤΙΝ

C. L. PROUDMAN, J. A. HALL & C.

Д. К. ПУРГАЛИДЫ КРЫЖАКОВ, ПУРГАЛИМЕНКО, ПУРГАЛИ

Η Κ. ΣΤΑΣΙΝΟΥ ΚΟΝ/ΝΑ, ΠΡΩΤΑΝΕΜΗ ΠΟΛΙΤΙΣΜΙΑΣ ΝΕΥΚΟΝΣΕ

Ο Κ. ΝΙΚΟΛΑΟΣ ΖΩΓΑΚΗΣ, ΔΙΜΕΝΑΡΧΗΣ ΛΕΥΚΑΔΟΣ

ΤΟΠΟΓΡΑΦΙΚΟ ΔΙΑΓΡΑΜΜΑ

ΘΕΜΑ ΣΧΕΔΙΟΥ	ΚΑΘΟΡΙΣΜΟΣ ΟΡΙΩΝ ΔΙΓΓΑΛΟΥ - ΠΑΡΑΛΙΑΣ
ΠΕΡΙΟΧΗ	ΚΟΜΗΝΑ ΒΑΘΕΩΣ
ΕΝΔΙΑΦΕΡΟΜΕΝΟΣ	ΠΟΛΙΤΗΣ Α. ΙΩΑΝΝΗΣ ΠΟΛΙΤΗΣ Α. ΔΗΜΗΤΡΙΟΣ
ΔΗΜΟΣ	ΜΕΓΑΝΗΣΙΟΥ
ΕΠΑΡΧΙΑ	ΛΕΥΚΑΔΑΣ
ΑΡΜΟΔΙΑ ΟΙΚΟΝ. ΕΦΟΡΙΑ	ΛΕΥΚΑΔΑΣ
ΝΟΜΑΡΧΙΑ	ΛΕΥΚΑΔΑΣ
ΕΛΕΓΧΟΣ 11-12-03	ΒΕΛΩΝΙΣ Ο ΠΡΟΕΔΡΟΜΕΝΟΣ Τ.Υ.Δ.Κ.
ΜΠΕΛΟΣ ΕΛΑΤΕΛΟΣ ΠΟΛ. ΜΗΧ.	ΠΡΟΕΔΡΟΣ ΚΥΡΙΑΚΟΣ ΠΟΛ. ΜΗΧ.
ΜΕΛΕΤΗΤΗΣ	ΑΝΑΣΤΑΣΙΟΣ Σ. ΜΑΝΤΖΑΡΗΣ ΠΟΛ. ΜΗΧ. Τ.Ε.
ΧΡΟΝΟΣ	ΜΑΙΟΣ 2003
ΚΩΛΙΚΑ	1 : 500
ΥΠΟΓΡΑΦΗ	ΙΣΟΔΙΑΣΤΑΣΗ 1.00 μ. ΣΦΡΑΓΙΔΑ
 ΑΝΑΣΤΑΣΙΟΣ Σ. ΜΑΝΤΖΑΡΗΣ ΠΟΛΙΤΙΚΟΣ ΜΗΧΑΝΙΚΟΣ Τ.Ε. Α.Μ. ΕΠΕΜ: 21499 ΑΓ. ΚΑΡΥΝΗΣ 4 - Ν. ΣΜΥΡΝΗ ΤΗΛΕΦΩΝΟΝ 9311710	

ΑΝΑΣΤΑΣΙΟΣ Σ. ΜΑΝΤΖΑΡΗΣ
ΠΟΛΙΤΙΚΟΣ ΜΗΧΑΝΙΚΟΣ Τ.Ε.
Α.Μ. ΕΞΕΤ.: 21499
ΑΓ. ΦΩΤΕΙΝΗΣ 4 - Ν. ΣΜΥΡΝΗ
ΤΗΛΕΦΩΝΟΝ 93.37.00

ΕΘΝΙΚΟ ΤΥΠΟΓΡΑΦΕΙΟ**ΕΦΗΜΕΡΙΔΑ ΤΗΣ ΚΥΒΕΡΝΗΣΕΩΣ**

ΚΑΠΟΔΙΣΤΡΙΟΥ 34 * ΑΘΗΝΑ 104 32 * TELEX 223211 YPET GR * FAX 210 52 21 004
ΗΛΕΚΤΡΟΝΙΚΗ ΔΙΕΥΘΥΝΣΗ: <http://www.et.gr> – e-mail: webmaster@et.gr

Πληροφορίες Α.Ε. - Ε.Π.Ε. και λοιπών Φ.Ε.Κ.: 210 527 9000-4
Φωτοαντίγραφα παλαιών ΦΕΚ - ΒΙΒΛΙΟΘΗΚΗ - ΜΑΡΝΗ 8 - Τηλ. (210)8220885 - 8222924
Δωρεάν διάθεση τεύχους Προκηρύξεων ΑΣΕΠ αποκλειστικά από Μάρνη 8

ΠΕΡΙΦΕΡΕΙΑΚΑ ΓΡΑΦΕΙΑ ΠΩΛΗΣΗΣ Φ.Ε.Κ.

ΘΕΣΣΑΛΟΝΙΚΗ - Βασ. Όλγας 227	(2310) 423 956	ΛΑΡΙΣΑ - Διοικητήριο	(2410) 597449
ΠΕΙΡΑΙΑΣ - Ευριπίδου 63	(210) 413 5228	ΚΕΡΚΥΡΑ - Σαμαρά 13	(26610) 89 157
ΠΑΤΡΑ - Κορίνθου 327	(2610) 638 109		(26610) 89 105
	(2610) 638 110	ΗΡΑΚΛΕΙΟ - Πλ. Ελευθερίας 1	(2810) 396 409
ΙΩΑΝΝΙΝΑ - Διοικητήριο	(26510) 87215	ΛΕΣΒΟΣ - Αγ. Ειρήνης 10	(22510) 37 181
ΚΟΜΟΤΗΝΗ - Δημοκρατίας 1	(25310) 22 858		(22510) 37 187

ΤΙΜΗ ΠΩΛΗΣΗΣ ΦΥΛΛΩΝ ΕΦΗΜΕΡΙΔΟΣ ΤΗΣ ΚΥΒΕΡΝΗΣΕΩΣ**Σε έντυπη μορφή:**

- Για τα ΦΕΚ από 1 μέχρι 40 σελίδες 1 euro.
- Για τα ΦΕΚ από 40 σελίδες και πάνω η τιμή προσαυξάνεται κατά 0,05 euro για κάθε επιπλέον σελίδα.

Σε μορφή CD:

Τεύχος	Περίοδος	EURO	Τεύχος	Περίοδος	EURO
Α.Ε. & Ε.Π.Ε.	Μηνιαίο	60	Αναπτυξιακών Πράξεων και Συμβάσεων (Τ.Α.Π.Σ.)	Ετήσιο	75
Α' και Β'	3μηνιαίο	75	Νομικών Προσώπων		
Α', Β' και Δ'	3μηνιαίο	90	Δημοσίου Δικαίου (Ν.Π.Δ.Δ.)	Ετήσιο	75
Α'	Ετήσιο	180	Δελτίο Εμπορικής και Βιομηχανικής Ιδιοκτησίας (Δ.Ε.Β.Ι.)	Ετήσιο	75
Β'	Ετήσιο	210	Ανωτάτου Ειδικού Δικαστηρίου	Ετήσιο	75
Γ	Ετήσιο	60	Διακηρύξεων Δημοσίων Συμβάσεων	Ετήσιο	75
Δ'	Ετήσιο	150			
Παράρτημα	Ετήσιο	75			

Η τιμή πώλησης του Τεύχους Α.Ε. & Ε.Π.Ε. σε μορφή CD - rom για δημοσιεύματα μετά το 1994 καθορίζεται σε 30 euro ανά τεμάχιο, ύστερα από σχετική παραγγελία.

Η τιμή διάθεσης φωτοαντιγράφων ΦΕΚ 0,15 euro ανά σελίδα

ΕΤΗΣΙΕΣ ΣΥΝΔΡΟΜΕΣ Φ.Ε.Κ.

Τεύχος	Σε έντυπη μορφή		Από το Internet	
	Κ.Α.Ε. Προϋπολογισμού	Κ.Α.Ε. ΤΑΠΕΤ	Κ.Α.Ε. Προϋπολογισμού	Κ.Α.Ε. ΤΑΠΕΤ
	2531	3512	2531	3512
	euro	euro	euro	euro
Α' (Νόμοι, Π.Δ., Συμβάσεις κτλ.)	205	10,25	176	8,80
Β' (Υπουργικές αποφάσεις κτλ.)	293	14,65	205	10,25
Γ' (Διορισμοί, απολύσεις κτλ. Δημ. Υπαλλήλων)	59	2,95	ΔΩΡΕΑΝ	-
Δ' (Απαλλοτριώσεις, πολεοδομία κτλ.)	293	14,65	147	7,35
Αναπτυξιακών Πράξεων και Συμβάσεων (Τ.Α.Π.Σ.)	147	7,35	88	4,40
Ν.Π.Δ.Δ. (Διορισμοί κτλ. προσωπικού Ν.Π.Δ.Δ.)	59	2,95	ΔΩΡΕΑΝ	-
Παράρτημα (Προκηρύξεις θέσεων ΔΕΠ κτλ.)	30	1,50	ΔΩΡΕΑΝ	-
Δελτίο Εμπορικής και Βιομ/κής Ιδιοκτησίας (Δ.Ε.Β.Ι.)	59	2,95	30	1,50
Ανωτάτου Ειδικού Δικαστηρίου (Α.Ε.Δ.)	ΔΩΡΕΑΝ	-	ΔΩΡΕΑΝ	-
Προκηρύξεων Α.Σ.Ε.Π.	ΔΩΡΕΑΝ	-	ΔΩΡΕΑΝ	-
Ανωνύμων Εταιρειών & Ε.Π.Ε.	2.054	102,70	587	29,35
Διακηρύξεων Δημοσίων Συμβάσεων (Δ.Δ.Σ.)	205	10,25	88	4,40
Α', Β' και Δ'			352	17,60

* Οι συνδρομές του εσωτερικού προπληρώνονται στις ΔΟΥ που δίνουν αποδεικτικό είσπραξης (διπλότυπο) το οποίο με τη φροντίδα του ενδιαφερομένου πρέπει να στέλνεται στην Υπηρεσία του Εθνικού Τυπογραφείου.

* Η πληρωμή του υπέρ ΤΑΠΕΤ ποσού που αντιστοιχεί σε συνδρομές, εισπράττεται και από τις ΔΟΥ.

* Οι συνδρομητές του εξωτερικού έχουν τη δυνατότητα λήψης των δημοσιευμάτων μέσω internet, με την καταβολή των αντίστοιχων ποσών συνδρομής και ΤΑΠΕΤ.

* Οι Νομαρχιακές Αυτοδιοικήσεις, οι Δήμοι, οι Κοινότητες ως και οι επιχειρήσεις αυτών πληρώνουν το μισό χρηματικό ποσό της συνδρομής και ολόκληρο το ποσό υπέρ του ΤΑΠΕΤ.

* Η συνδρομή ισχύει για ένα χρόνο, που αρχίζει την 1η Ιανουαρίου και λήγει την 31η Δεκεμβρίου του ίδιου χρόνου.

Δεν εγγράφονται συνδρομητές για μικρότερο χρονικό διάστημα.

* Η εγγραφή ή ανανέωση της συνδρομής πραγματοποιείται το αργότερο μέχρι την 31ην Δεκεμβρίου κάθε έτους.

* Αντίγραφα διπλοτύπων, ταχυδρομικές επιταγές και χρηματικά γραμμάτια δεν γίνονται δεκτά.

Οι υπηρεσίες εξυπηρέτησης των πολιτών λειτουργούν καθημερινά από 08.00' έως 13.00'