



04000352301040008



ΕΦΗΜΕΡΙΣ ΤΗΣ ΚΥΒΕΡΝΗΣΕΩΣ

ΤΗΣ ΕΛΛΗΝΙΚΗΣ ΔΗΜΟΚΡΑΤΙΑΣ

ΤΕΥΧΟΣ ΤΕΤΑΡΤΟ

Αρ. Φύλλου 35

23 Ιανουαρίου 2004

ΠΕΡΙΕΧΟΜΕΝΑ

ΑΠΟΦΑΣΕΙΣ

- Αναστολή έκδοσης οικοδομικών αδειών στο εγκεκριμένο ρυμοτομικό σχέδιο του Δήμου Υμηττού, πλην του Λόφου Γερμανού και βασικού οδικού δικτύου, ως προς το ύψος για 1 (ένα) χρόνο. 1
- Κήρυξη αναδασωτέας έκτασης 0,115 στρεμμάτων, στη θέση «Γεφύρι» Περιφέρειας Κοινότητας Κεραμιδίου, Ν. Μαγνησίας. 2
- Κίνηση διαδικασίας σύνταξης και καθορισμός ορίων περιοχής Σχεδίου Χωρ/κής και οικιστικής οργάνωσης ανοικτής πόλης (ΣΧΟΟΑΠ) Δήμου Ιτάνου». 3

ΑΠΟΦΑΣΕΙΣ

- Αριθ. 10652/148/03 (1)
Αναστολή έκδοσης οικοδομικών αδειών στο εγκεκριμένο ρυμοτομικό σχέδιο του Δήμου Υμηττού, πλην του Λόφου Γερμανού και βασικού οδικού δικτύου, ως προς το ύψος για 1 (ένα) χρόνο.

Ο ΝΟΜΑΡΧΗΣ ΑΘΗΝΩΝ

Έχοντας υπ' όψη:

1. Τις διατάξεις του άρ.8 του Ν.Δ/τος της 17.7.23.
2. Τις διατάξεις του Ν. 1577/85 (ΦΕΚ 240Α') και ειδικότερα του άρθρου 34.
3. Τις διατάξεις του κώδικα Βασικής Πολεοδομικής Νομοθεσίας (ΦΕΚ 580 Δ'/99) και ειδικότερα τα άρθρα 152 παρ. 6, 154, 160 και 161.
4. Τις διατάξεις των ιδρυτικών νόμων της Νομαρχιακής αυτοδιοίκησης Ν.2218/94 (ΦΕΚ 90Α'/94) και Ν.2240/94 (ΦΕΚ 153Α'/94).
5. Τις διατάξεις του Π.Δ/τος 30/96 (ΦΕΚ 21Α'/96) «Κώδικας Νομαρχιακής Αυτοδιοίκησης», όπως τροποποιήθηκε και ισχύει σήμερα.
6. Τις διατάξεις του αρ. 29Α του Ν.1558/85 όπως προστέθηκε με το άρ. 27 του Ν.2081/92 (ΦΕΚ 154Α') και το γεγονός ότι από τις διατάξεις της παρούσας απόφασης δεν προκαλείται δαπάνη σε βάρος του προϋπολογισμού του Δήμου.

7. Τις διατάξεις του άρθρου 29 του Ν.2831/2000 (ΦΕΚ 140Α') όπως αντικαταστάθηκαν από το άρθρο 10 του Ν.3044/26.8.2002 (ΦΕΚ 197Α')

8. Τον ισχύοντα οργανισμό Εσωτερικής Οργάνωσης και Λειτουργίας των Υπηρεσιών της Νομαρχιακής Αυτοδιοίκησης Αθηνών - Πειραιώς Νομαρχίας Αθηνών (ΦΕΚ 1262Β'/31.12.97).

9 Τη συγκρότηση των Σ.Χ.Ο.Π. των Δ/σεων Πολεοδομίας με την 34/30.5.2002 απόφαση Νομαρχιακού Συμβουλίου Αθηνών.

10 Το εγκριτικό Δ/γμα Ρυμοτομίας του Δήμου Υμηττού (ΦΕΚ 69Α'/9.2.1940).

11.Την με αρ. 5 πράξη της 8ης συνεδρίασης στις 28.11.2003 του Σ Χ.Ο.Π του Νομαρχιακού Τομέα Κεντρικής Αθήνας.

12.Τα νόμιμα δικαιολογητικά που περιέχονται στο φάκελο, αποφασίζουμε:

Εγκρίνεται η αναστολή έκδοσης οικοδομικών αδειών στο Δήμο Υμηττού, πλην του Λόφου Γερμανού και των οικοδομικών τετραγώνων που έχουν πρόσωπο στο βασικό οδικό δίκτυο, για το ύψος το πάνω από 12,50 μέτρα, συμπεριλαμβανομένης και προαιρετικής κεραμοσκεπής, όπως φαίνεται στο ρυμοτομικό διάγραμμα 1:2000 που συνοδεύει την απόφαση αυτή και δημοσιεύεται μαζί της, για ένα (1) χρόνο.


Επιτρέπεται η υποβολή προσφυγής στον Γενικό Γραμματέα Περιφέρειας, μόνο για παράβαση Νόμου σύμφωνα με τις διατάξεις του άρθρου 69 του Π.Δ 30/96 (ΦΕΚ 21Α'/96) όπως τροποποιήθηκε και ισχύει σε προθεσμία 30 ημερών από τη δημοσίευση της στην εφημερίδα της Κυβερνήσεως.


2. Η ισχύς της παρούσας απόφασης αρχίζει από την ημερομηνία δημοσίευσής της στην εφημερίδα της Κυβερνήσεως.

Η απόφαση αυτή να δημοσιευθεί στην εφημερίδα της Κυβερνήσεως.

Αθήνα, 2 Ιανουαρίου 2004

Ο Νομάρχης
Ι. ΣΓΟΥΡΟΣ

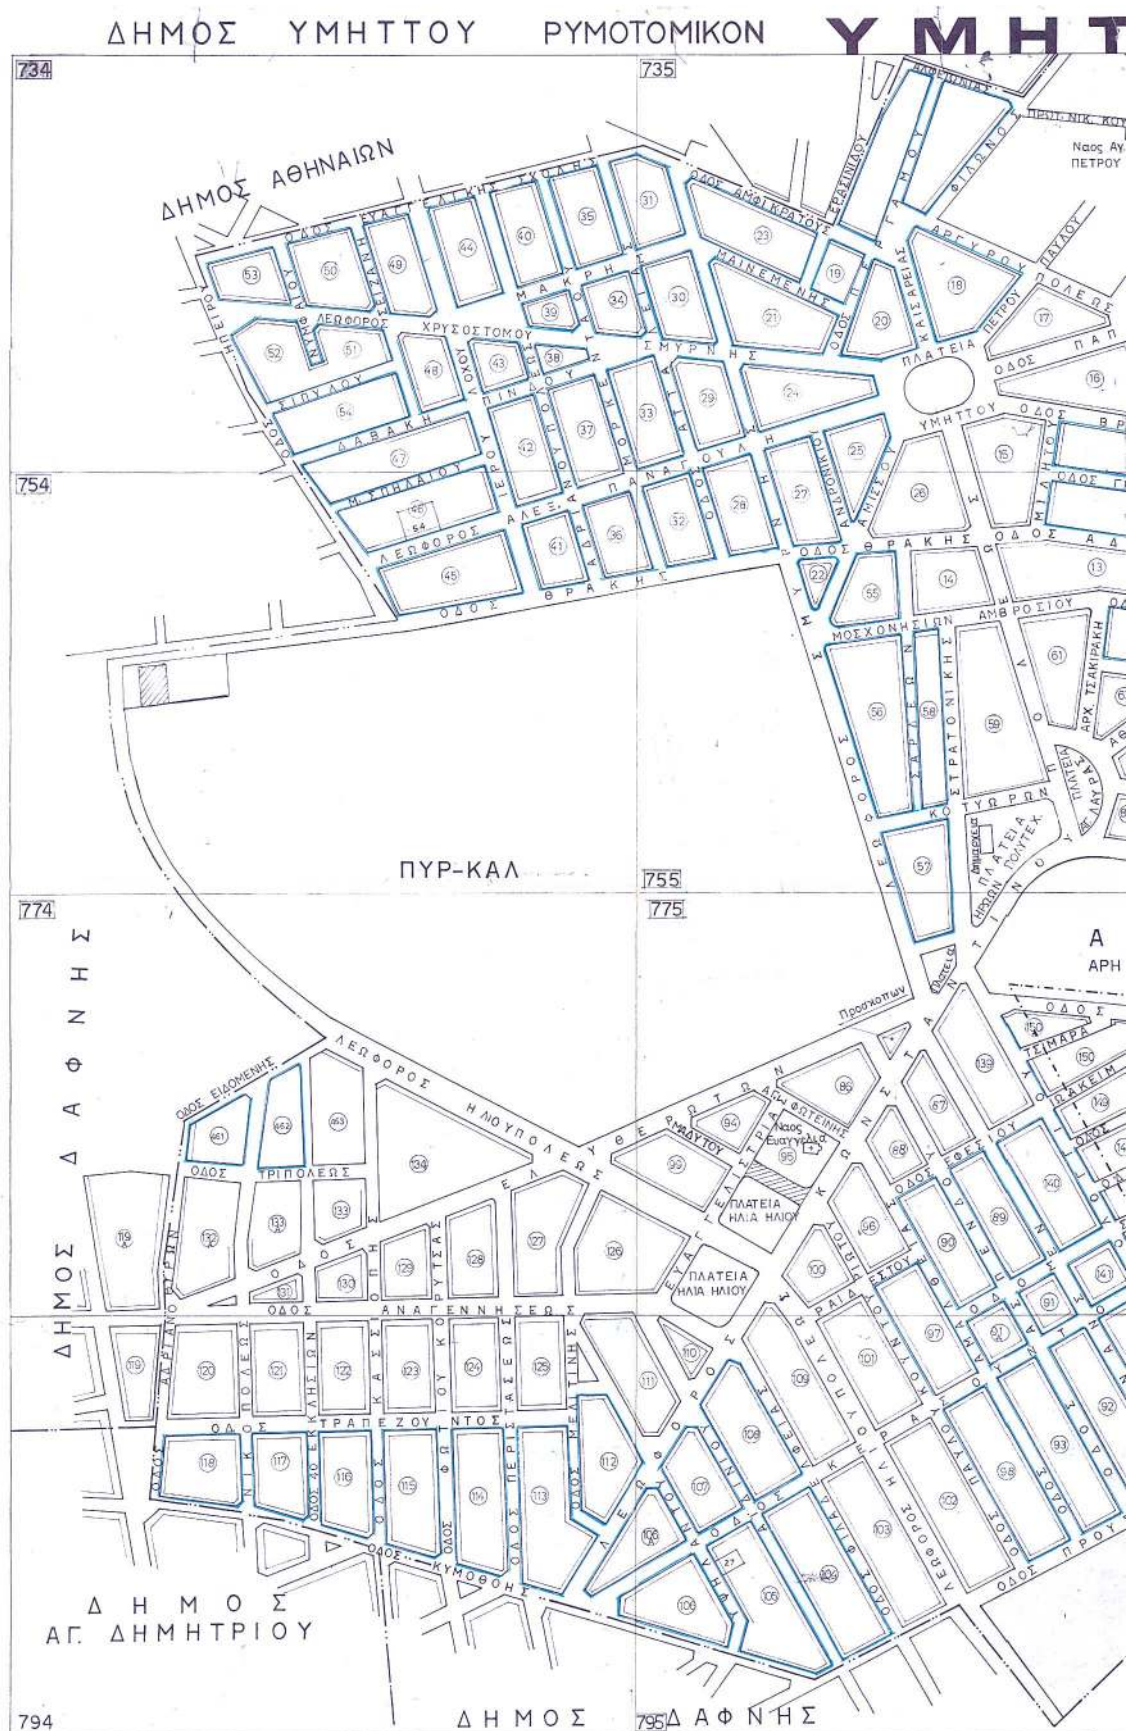

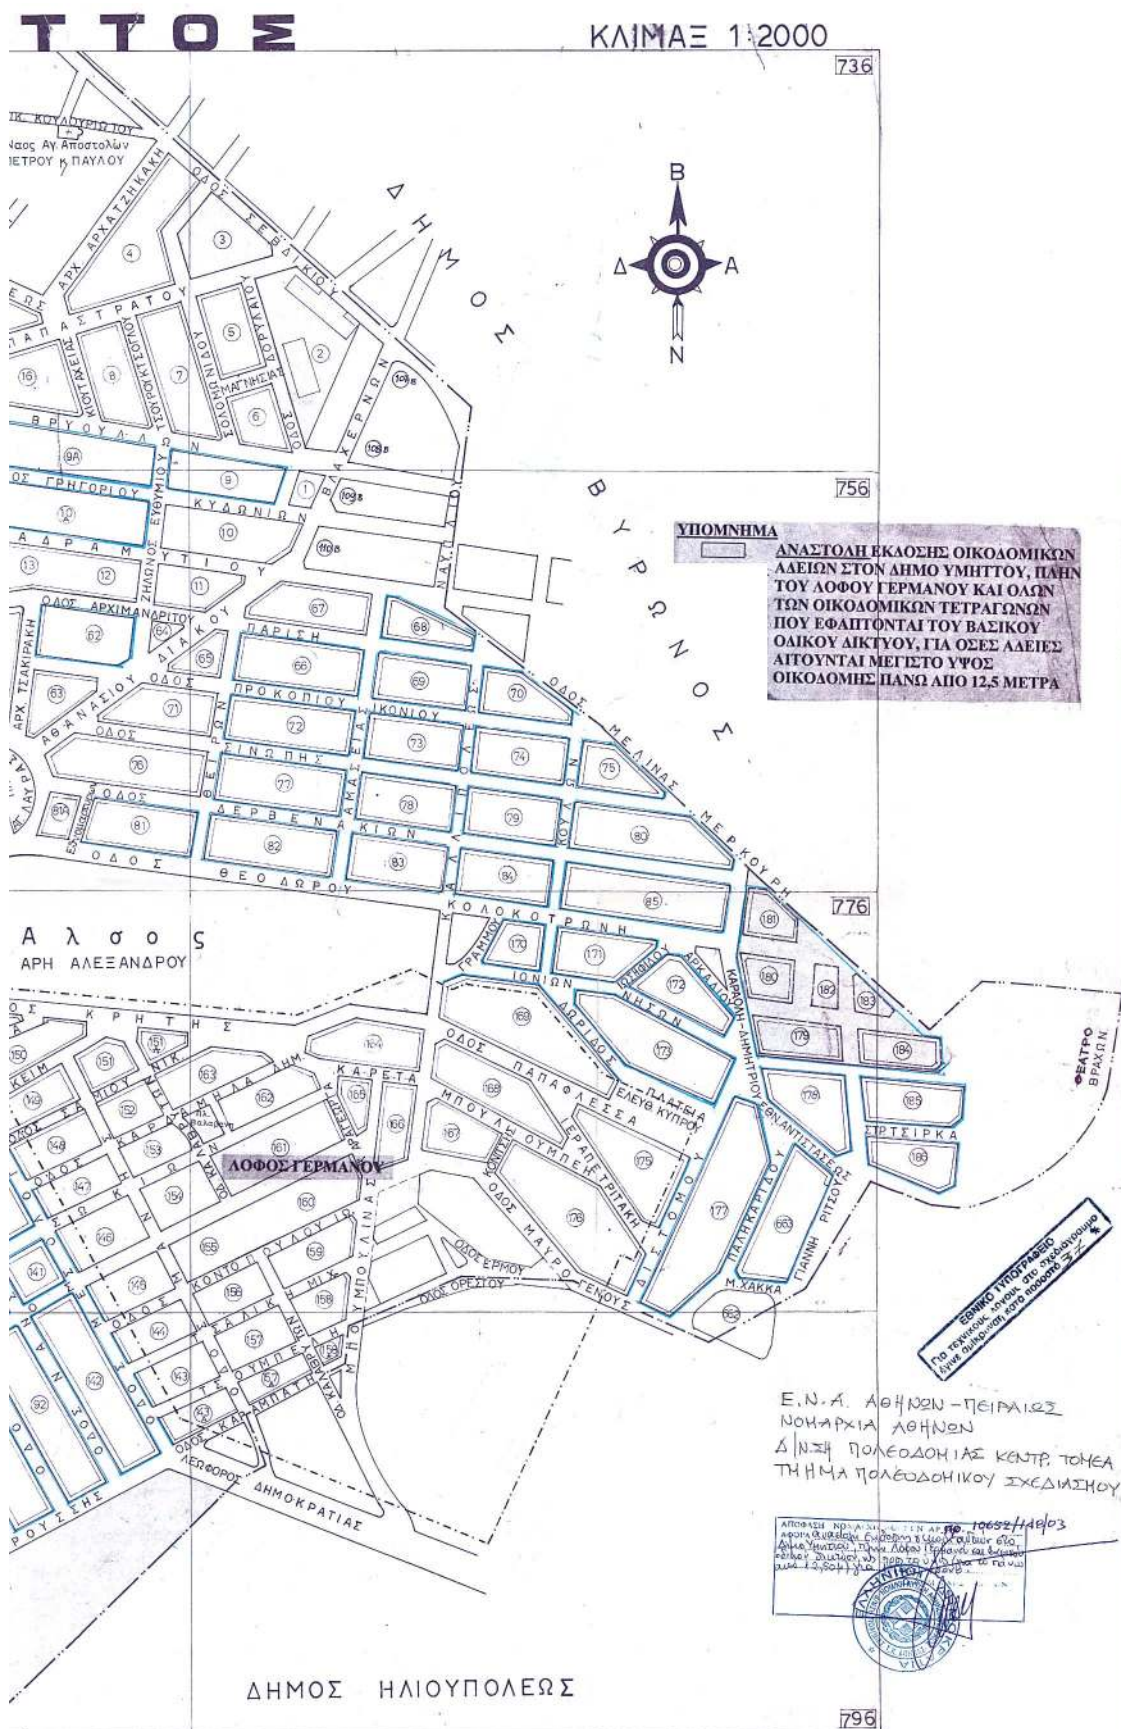

Αριθ. 3792

(2)

Κήρυξη αναδασωτέας έκτασης 0,115 στρεμμάτων, στη θέση «Γεφύρι» Περιφέρειας Κοινότητας Κεραμιδίου, Ν. Μαγνησίας.

Ο ΓΕΝΙΚΟΣ ΓΡΑΜΜΑΤΕΑΣ ΠΕΡΙΦΕΡΕΙΑΣ ΘΕΣΣΑΛΙΑΣ

Έχοντας υπόψη:

1. Τις διατάξεις του Ν.3200/55 περί διοικητικής αποκέντρωσης όπως τροποποιήθηκαν και συμπληρώθηκαν μεταγενέστερα με το Ν.Δ. 532/70.

2. Τις διατάξεις του άρθρου 117 παρ. 3 του Συντάγματος.

3. Τις διατάξεις του Ν.998/79 «Περί προστασίας Δασών κ.λ.π.» και ειδικότερα:

α) Του άρθρου 41 παρ. 1.

β) Του άρθρου 38 παρ. 1.

γ) Του άρθρου 43.

4. Τις διαταγές του Υπουργείου Γεωργίας: α) 160417/1180/8.7.80 & β) 182447/3049/24.9.80.

5. Το Ν.2503/30.5.97 «Περί διοίκησης, αποκέντρωσης, στελέχωσης της Περιφέρειας κ.α. Δ/ξεις».

6. Την 1860/23.4.2001 (ΦΕΚ 421/12.4.2001) απόφαση του Γενικού Γραμματέα της Περιφέρειας Θεσσαλίας, περί εξουσιοδότησεως των Δ/ντών Δασών των Νομών της Περιφέρειας να υπογράφουν με εντολή του αποφάσεις για την κήρυξη αναδασωτέων εκτάσεων.

7. Την 7929/8.12.2003 πρόταση του Δασαρχείου Βόλου, με την οποία προτείνεται η κήρυξη της εκτάσεως, που

αναφέρεται στο θέμα, ως αναδασωτέας, αποφασίζουμε:

Κηρύσσουμε ως αναδασωτέα Μοναστηριακή δασική έκταση εμβαδού 0,115 στρεμ.(εκατόν δέκα πέντε χιλιοστών του στρέμματος). Η έκταση αυτή, που βρίσκεται στη θέση «Γεφύρι» Περιφέρειας Κοινότητας Κεραμιδίου, του Νομού Μαγνησίας απεικονίζεται με στοιχεία Α, Β, Γ, Δ, Α στο προσαρτημένο στην παρούσα Απόφαση μας διάγραμμα το οποίο αποτελεί αναπόσπαστο μέρος αυτής και έχει όρια:

Ανατολικά: Με αγροτικό δρόμο & εκείθεν δασική έκταση Ι. Μ.Φλαμουρίου.

Δυτικά: Με δασική έκταση Ι. Μ. Φλαμουρίου.

Βόρεια : Με δασική έκταση Ι.Μ. Φλαμουρίου.

Νότια: Με δασική έκταση Ι. Μ. Φλαμουρίου.

Σκοποί της κήρυξης της ανωτέρω έκτασης ως αναδασωτέας είναι, η διατήρηση του δασικού χαρακτήρα αυτής, ο αποκλεισμός διάθεσης της για άλλη χρήση και η αποκατάσταση της καταστραφείσης κατά το χρονικό διάστημα μετά τις 10.9.2003 από εκχέρωση δασικής βλάστησης αποτελούμενης από αριά και πουρνάρι.

Η απόφαση αυτή να δημοσιευθεί στην εφημερίδα της Κυβερνήσεως.

Βόλος, 19 Δεκεμβρίου 2003

Με εντολή Γενικού Γραμματέα Περιφέρειας

Ο Διευθυντής Δασών κ.α.α.

ΚΩΝ/ΝΟΣ ΜΑΛΚΑΣ

ΠΕΡΙΦΕΡΕΙΑ ΘΕΣΣΑΛΙΑΣ
ΓΕΝ.Δ/ΝΣΗ ΠΕΡΙΦΕΡΕΙΑΣ
Δ/ΝΣΗ ΔΑΣΩΝ ΜΑΓΝΗΣΙΑΣ
ΔΑΣΑΡΧΕΙΟ ΒΟΛΟΥ

ΔΗΜΟΣ: -

ΚΟΙΝΟΤΗΤΑ: ΚΕΡΑΜΙΔΙΟΥ

ΘΕΣΗ: ΓΕΦΥΡΙ

ΕΜΒΑΔΟ: 115 μ²



Ανήκει στην αριθμ. 3792/19-12-2003...

Απόφαση της Δ/νσης Δασών Μαγνησίας.


ΤΟΠΟΓΡΑΦΙΚΟ ΣΧΕΔΙΑΓΡΑΜΜΑ

της έκτασης που εκτεργώθηκε.....

Κλίμακα 1:500

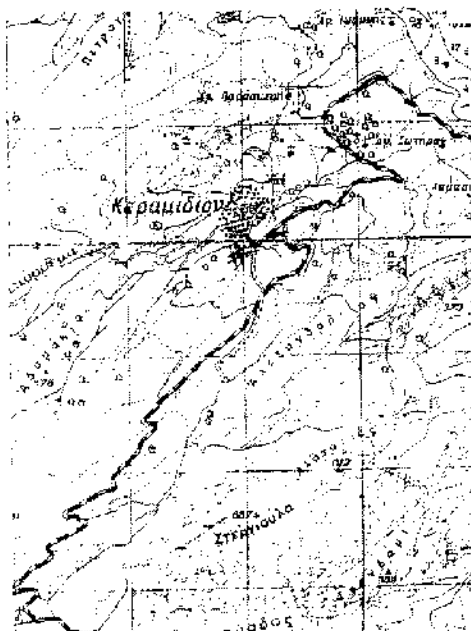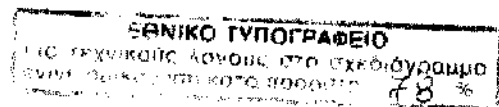

Χάρτης προοιωνιστικού
κλίμακα 1:50000

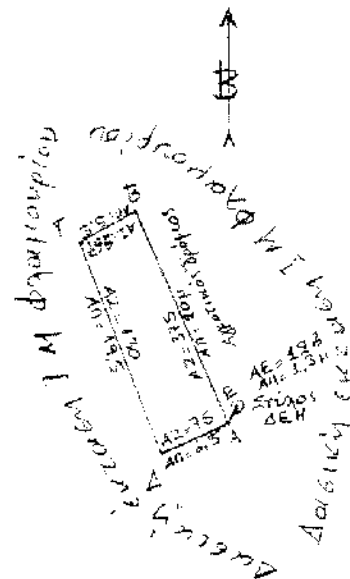

Βόλος 30-11-2003

Ο Συντάκτης

[Signature]


ΒΑΣΙΛΕΙΟΣ ΠΑΠΑΠΟΥΛΟΣ
ΔΑΣΟΠΟΝΟΣ ΚΕ Α ΒΛΕΜ

ΘΕΩΡΗΘΗΚΕ

Βόλος 12-12-2003

Ο
Δασάρχης Βόλου

Ν. Γ. Γεωργίου
Δασολόγος

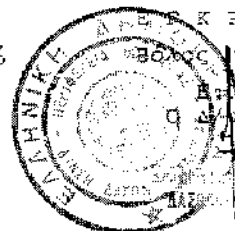

ΑΡΧΕΚΡΙΝΕΤΑΙ

Βόλος 19-12-2003

Αρ. Γ.Π.Θ.

Ο Διευθυντής Δασών Μαγνησίας

[Signature]

Αριθ. 17523

(3)

Κίνηση διαδικασίας σύνταξης και καθορισμός ορίων περιοχής Σχεδίου Χωρ/κής και οικιστικής οργάνωσης ανοικτής πόλης (ΣΧΟΟΑΠ) Δήμου Ιτάνου».

Ο ΓΕΝΙΚΟΣ ΓΡΑΜΜΑΤΕΑΣ ΠΕΡΙΦΕΡΕΙΑΣ ΚΡΗΤΗΣ

Έχοντας υπόψη:

1. Τις διατάξεις του Ν. 2503/1997 (ΦΕΚ 107/Α'/97) «Διοίκηση - Οργάνωση, στελέχωση της Περιφέρειας, ρύθμιση θεμάτων για την Τοπική Αυτοδιοίκηση και άλλες διατάξεις».

2. Τις διατάξεις του Ν. 1337/83 (ΦΕΚ 33/Α'/83), επέκταση πολεοδομικών σχεδίων, οικιστική ανάπτυξη και άλλες ρυθμίσεις».

3. Τις διατάξεις του Ν. 2508/97 (ΦΕΚ 124/Α'/97) «Νέος οικιστικός Νόμος».

4. Τις διατάξεις του Ν. 2831/2000 αρθ. 29 (ΦΕΚ 140/Α'/2000).

5. Τις διατάξεις του Ν. 3044/2002 (ΦΕΚ 197/Α'/2002)

6. Την 6730/12.8.2003 απόφαση του Γενικού Γραμματέα Περιφέρειας «Ορισμός εισηγητών και μεταβίβαση εξουσίας υπογραφής «Με εντολή Γενικού Γραμματέα αποφάσεων, εγγράφων και άλλων πράξεων» στο γενικό

Διευθυντή, στους προϊσταμένους Δ/σεων και Προϊσταμένους Τμημάτων και Γραφείων των υπηρεσιών της Περιφέρειας Κρήτης.

7. Την 137/2003 ομόφωνη απόφαση του Δημοτικού Συμβουλίου Ιτάνου για την κίνηση της διαδικασίας σύνταξης Σχεδίου Χωρ/κής και οικιστικής οργάνωσης Ανοικτής Πόλης (ΣΧΟΟΑΠ) του Δήμου Ιτάνου και τον συνοδεύοντα αυτήν, χάρτη σε κλίμακα 1: 50.000 όπου απεικονίζονται τα όρια του Δήμου, αποφασίζουμε:

Τη κίνηση της διαδικασίας σύνταξης Σχεδίου Χωρ/κής και οικιστικής οργάνωσης Ανοικτής Πόλης (ΣΧΟΟΑΠ) στην περιοχή εντός των ορίων του Δήμου Ιτάνου όπως αυτά απεικονίζονται στον συνημμένο χάρτη σε κλίμακα 1: 50.000 που αποτελεί αναπόσπαστο στοιχείο της απόφασης αυτής.

Η παρούσα απόφαση με τον συνημμένο χάρτη σε κλίμακα 1: 50.000, υπογεγραμμένο από το Γενικό Γραμματέα Περιφέρειας Κρήτης να δημοσιευθούν στην Εφημερίδα της Κυβερνήσεως.

Άγιος Νικόλαος, 24 Δεκεμβρίου 2003

Ο Γενικός Γραμματέας Περιφέρειας
ΑΘΑΝΑΣΙΟΣ ΚΑΡΟΥΝΖΟΣ

