



04000422301040008



ΕΦΗΜΕΡΙΣ ΤΗΣ ΚΥΒΕΡΝΗΣΕΩΣ

ΤΗΣ ΕΛΛΗΝΙΚΗΣ ΔΗΜΟΚΡΑΤΙΑΣ

ΤΕΥΧΟΣ ΤΕΤΑΡΤΟ

Αρ. Φύλλου 42

23 Ιανουαρίου 2004

ΠΕΡΙΕΧΟΜΕΝΑ

ΑΠΟΦΑΣΕΙΣ

- Ανάκληση της 4543/24.11.2003 απόφασης του Γ.Γ. Περιφέρειας Θεσσαλίας..... 1
- Παραχώρηση λωρίδας σε κοινή χρήση από το γήπεδο ιδιοκτησίας των Ζωγραφούλας Σαραφianού και Αναστασίας Γιώρα, που βρίσκεται εντός ορίων οικισμού Τριλόφου του Δήμου Μίκρας Νομού Θεσσαλονίκης..... 2
- Τροποποίηση όρων δόμησης στις συνοικίες Δικηγορικά -Εξοχή - Πηγαδάκια του ρυμοτομικού σχεδίου Δ. Βούλας..... 3
- Παράταση της αναστολής έκδοσης οικοδομικών αδειών και εκτέλεσης οικοδομικών εργασιών σε τμήμα του Ο.Τ. 85/τ.97 του εγκεκριμένου ρυμοτομικού σχεδίου Δήμου Γαλατσίου, που επιβλήθηκε με την 16044/407/ 14.4.2003 (ΦΕΚ 436Δ) απόφαση Νομάρχης Αθηνών..... 4

ΑΠΟΦΑΣΕΙΣ

Αριθ. 4847

(1)

Ανάκληση της 4543/24.11.2003 απόφασης του Γενικού Γραμματέα Περιφέρειας Θεσσαλίας.

Ο ΓΕΝΙΚΟΣ ΓΡΑΜΜΑΤΕΑΣ ΠΕΡΙΦΕΡΕΙΑΣ ΘΕΣΣΑΛΙΑΣ

Έχοντας υπόψη:

1. Τις διατάξεις του Ν. Δ/τος της 17.7.23 «περί σχεδίων πόλεων κ.λπ.», όπως τροποποιήθηκε και ισχύει σήμερα.
2. Τις διατάξεις του άρθρου 29 του Ν. 2831/2000 (ΦΕΚ 140 Α) Περί τροποποίησης των διατάξεων του Ν. 1577/85 «Γενικός Οικοδομικός Κανονισμός» και άλλες Πολεοδομικές Διατάξεις, όπως αντικαταστάθηκαν με το άρθρο 10 του Ν. 3044/2002 (ΦΕΚ 197/Α) «Μεταφορά συντελεστή δόμησης κ.λπ.».
3. Τις διατάξεις του Ν. 3200/55 (ΦΕΚ 97Α) «περί διοικητικής αποκεντρώσεως».
4. Τις διατάξεις του άρθρου 66 παρ.4 του Ν. 1622/86 (ΦΕΚ 92 Α).

5. Το άρθρο 18 παρ. 12 του Ν. 2218/1994 (ΦΕΚ 90Α).
 6. Το άρθρο 7 παρ. 2 του Ν. 2839/2000 (ΦΕΚ 196Α).
 7. Τις διατάξεις του άρθρου 11 του Ν. 2882/2.2.2001 (ΦΕΚ 17 Α/6.2.2001) «Κώδικας αναγκαστικών απαλλοτριώσεων Ακινήτων».
 8. Την απόφαση 4543/24.11.2003 του Γ.Γ. Περιφέρειας Θεσσαλίας «Ακύρωση της 2795/23.7.2003 απόφασης του Νομάρχης Καρδίτσας».
 9. Την από 1.12.2003 Εξώδικη Δήλωση - Πρόσκληση του Πέτρου Παρθένη.
 10. Το οικ. 4972/4.12.2003 έγγραφό μας.
 11. Τη γνωμοδότηση 4498/7000(7)/12.12.2003 του Δικαστικού Γραφείου Λάρισας.
- Επειδή με την 2795/23.7.2003 απόφαση του Νομάρχης Καρδίτσας έγινε άρση απαλλοτριώσεως Κ.Χ. και τροποποίηση του Ρ.Σ. στο Ο.Τ. 228α, και 228β της πόλεως Καρδίτσας.
- Επειδή σύμφωνα με την 4498/7000(7)/12.12.2003 γνωμοδότηση του Δικαστικού Γραφείου Λάρισας, ήταν υποχρέωση του Νομάρχης Καρδίτσας να εκδώσει, κατ' άρθρο 11 του Ν. 2882/2001 την απόφαση περί αυτοδίκαιης άρσεως της απαλλοτριώσεως. Περαιτέρω επειδή με την άρση της απαλλοτριώσεως είναι υποχρεωτική και η τροποποίηση του ρυμοτομικού σχεδίου, νομίμως με την ίδια απόφαση έγινε και η τροποποίηση του Ρ.Σ. για το τμήμα που έγινε άρση της απαλλοτριώσεως.
- Επειδή σύμφωνα με την ίδια γνωμοδότηση η 2795/23.7.2003 απόφαση του Νομάρχης Καρδίτσας ήταν νόμιμη και δεν έπρεπε να ακυρωθεί.
- Επειδή μετά τα παραπάνω θα πρέπει να γίνει δεκτή η από 1.12.2003 εξώδικη Δήλωση - Πρόσκληση του Πέτρου Παρθένη και να ανακληθεί η 4543/24.11.2003 απόφασή μας, αποφασίζουμε:
1. Γίνεται δεκτή η εξώδικη Δήλωση - Πρόσκληση του Πέτρου Παρθένη.
 2. Ανακαλείται η 4543/24.11.2003 απόφασή μας.
- Η απόφαση αυτή να δημοσιευθεί στην Εφημερίδα της Κυβερνήσεως.

Λάρισα, 15 Δεκεμβρίου 2003

Ο Γενικός Γραμματέας Περιφέρειας
ΙΩΑΝΝΗΣ ΚΑΡΑΤΖΙΩΤΗΣ

Αριθ. 7085

(2)

Παραχώρηση λωρίδας σε κοινή χρήση από το γήπεδο ιδιοκτησίας των Ζωγραφούλας Σαραφιανού και Αναστασίας Γιώρα, που βρίσκεται εντός ορίων οικισμού Τριλόφου του Δήμου Μίκρας Νομού Θεσσαλονίκης.

**Ο ΓΕΝΙΚΟΣ ΓΡΑΜΜΑΤΕΑΣ
ΠΕΡΙΦΕΡΕΙΑΣ ΚΕΝΤΡΙΚΗΣ ΜΑΚΕΔΟΝΙΑΣ**

Έχοντας υπόψη:

1) Τις διατάξεις του άρθρου 86 του από 14.7.1999 Π. Δ/τος «Κώδικας βασικής πολεοδομικής νομοθεσίας» (ΦΕΚ 580Δ/99).

2) Τις διατάξεις του Ν. 2503/1997 «Διοίκηση, Οργάνωση της Περιφέρειας, ρύθμιση θεμάτων για την Τοπική Αυτοδιοίκηση και άλλες διατάξεις» (ΦΕΚ 107Α/97).

3) Τις διατάξεις του Ν. 2831/2000 «Τροποποίηση των διατάξεων του Ν. 1577/1985 (Γενικός Οικοδομικός Κανονισμός) και άλλες πολεοδομικές διατάξεις» (ΦΕΚ 140Α/2000) και ειδικότερα του άρθρου 29.

4) Τις διατάξεις της 5631/26.7.2000 (ΦΕΚ 1339/Β/2000) απόφασης του Γενικού Γραμματέα Περιφέρειας Κεντρικής Μακεδονίας και ειδικότερα της παρ. 3.Β.1. του άρθρου 1.

5) Τη 4476/2. 2.1987 απόφαση Νομάρχης Θεσσαλονίκης με την οποία έγινε η ένταξη σε κατηγορία και ο καθορισμός ορίων του οικισμού Τριλόφου Νομού Θεσσαλονίκης με καθορισμό όρων και περιορισμών δόμησης, όπως αυτή τροποποιήθηκε με την 3910/25.9.1987 απόφαση Νομάρχης Θεσσαλονίκης.

6) Τη 7016/24.10.1995 Δήλωση Αποδοχής Κληρονομιάς της Συμβολαιογράφου Θεσσαλονίκης Ελένης Βουτσά-Κορδομενίδου.

7) Την 220η πράξη/13η συνεδρία/2.12.2003 θετική γνωμοδότηση του Περιφερειακού Σ.Χ.Ο.Π. Κεντρικής Μακεδονίας.

8) Τις διατάξεις του άρθ. 29Α του Ν. 1558/1985 «Κυβέρνηση και Κυβερνητικά Όργανα» (ΦΕΚ 137Α/85) που προστέθηκε με το άρθρο 27 του Ν. 2081/1992 (ΦΕΚ 154Α/92) και αντικαταστάθηκε με την παρ. 2α του άρθρου 1 του Ν. 2469/1997 (ΦΕΚ 38Α/97).

9) Το γεγονός ότι από τις κανονιστικές διατάξεις της απόφασης αυτής δεν προκαλείται δαπάνη σε βάρος του κρατικού προϋπολογισμού ή του οικείου Ο.Τ.Α., αποφασίζουμε:

Εγκρίνεται η παραχώρηση λωρίδας σε κοινή χρήση με στοιχεία χ-ψ-κ-λ-ω-υ-φ-χ πλάτους 6,00μ., από το γήπεδο ιδιοκτησίας των Ζωγραφούλας Σαραφιανού και Αναστασίας Γιώρα, που βρίσκεται εντός ορίων οικισμού Τριλόφου του Δήμου Μίκρας Νομού Θεσσαλονίκης.


Η παραπάνω ρύθμιση φαίνεται στο συνημμένο διάγραμμα κλίμακας 1:200, θεωρημένο από το Δ/ντη της ΔΙΠΕΧΩ Κ.Μ., που συνοδεύει την απόφαση αυτή.

Η ισχύς της απόφασης αρχίζει από τη δημοσίευσή της στην Εφημερίδα της Κυβερνήσεως.

Η απόφαση αυτή και το διάγραμμα που τη συνοδεύει να δημοσιευθούν στην Εφημερίδα της Κυβερνήσεως.

Θεσσαλονίκη, 16 Δεκεμβρίου 2003

Με εντολή Γενικού Γραμματέα Περιφέρειας
Ο Γενικός Διευθυντής
ΔΗΜΟΣΘΕΝΗΣ ΣΑΡΗΓΙΑΝΝΗΣ

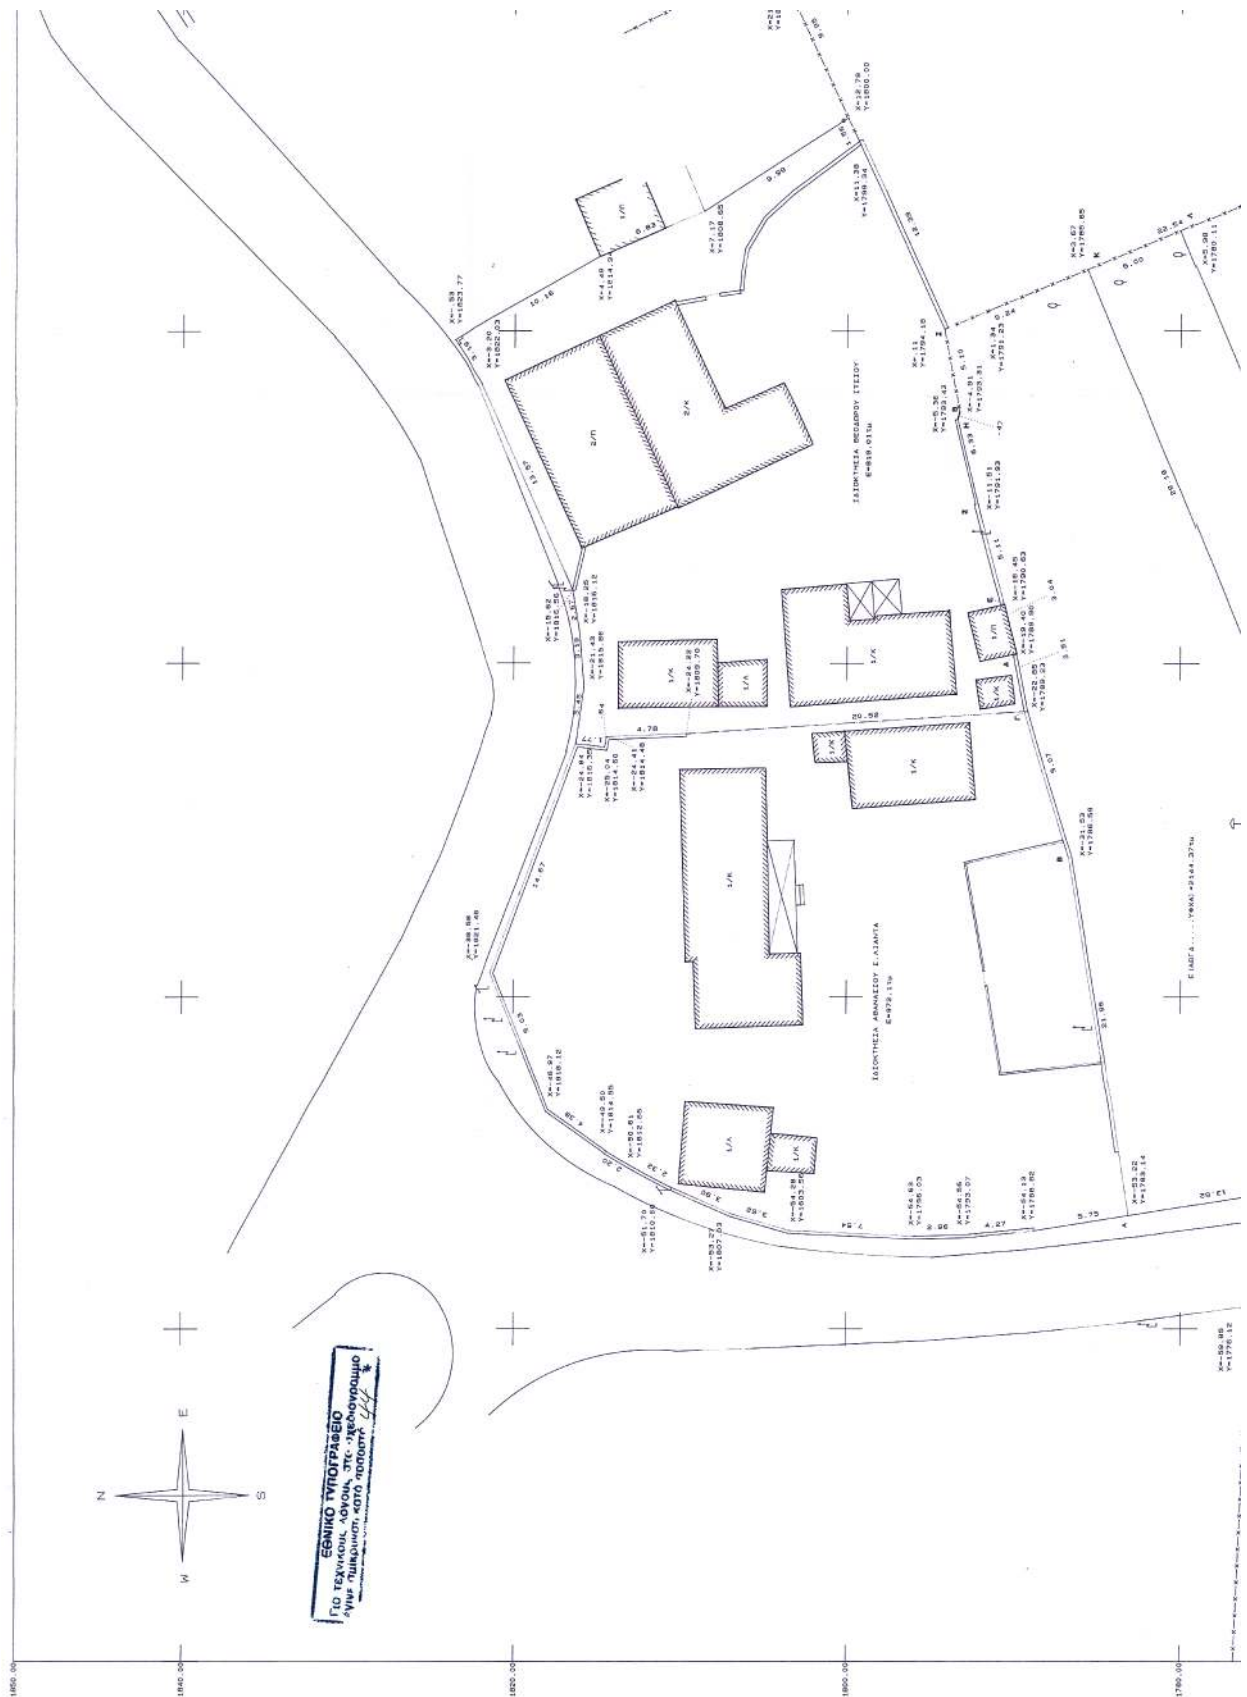





Αριθ. 18546/03

(3)

Τροποποίηση όρων δόμησης στις συνοικίες Δικηγορικά - Εξοχή - Πηγαδάκια του ρυμοτομικού σχεδίου Δ. Βούλας.

Ο ΝΟΜΑΡΧΗΣ ΑΝΑΤΟΛΙΚΗΣ ΑΤΤΙΚΗΣ

Έχοντας υπόψη:

1. Τις διατάξεις του Ν. 2218/94 «Περί ίδρυσης Νομαρχιακής Αυτοδιοίκησης, Τροποποίηση διατάξεων για την πρωτοβάθμια αυτοδιοίκηση και την περιφέρεια και άλλες διατάξεις» (ΦΕΚ 90 Α/94) και τις όμοιες του Ν. 2240/94 (ΦΕΚ 153 Α/94) με τις οποίες ιδρύθηκαν οι Νομαρχιακές Αυτοδιοικήσεις.

2. Τον Οργανισμό Εσωτερικής λειτουργίας των υπηρεσιών της Ν.Α. Αττικής ΦΕΚ 400 Β/95.

3. Τις διατάξεις του από 17.7.1923 Ν.Δ/τος «περί σχεδίων πόλεων κ.λπ.» όπως τροποποιήθηκε και συμπληρώθηκε μεταγενέστερα.

4. Τις διατάξεις του Ν. 1337/83 ΦΕΚ 33 Α.

5. Το άρθρο 10 Ν. 3044/2002 ΦΕΚ 197 Α «Περί αρμοδιοτήτων πολεοδομικού Σχεδιασμού».

6. Τον Ν. 1577/85 όπως τροποποιήθηκε με τον Ν. 2831/2000 (ΓΟΚ).

7. Τα διατάγματα ρυμοτομίας και όρων δόμησης των περιοχών Δικηγορικά - Εξοχή - Πηγαδάκια Δ. Βούλας ΒΔ 9.12.61 ΦΕΚ 151Δ, Β.Δ. 16.9.64 ΦΕΚ 149Δ, Β.Δ. 23.12.65 ΦΕΚ 203Δ κ.λπ.

8. Το ΠΕΧΩ 2646/Τροπ/02 έγγραφο της Δ/σης ΠΕΧΩ Αττικής με τα συνημμένα του.

9. Την 70/02 απόφαση Δ.Σ. Δ. Βούλας με τα συνημμένα της.

10. Το 4793/03 έγγραφο του Δ. Βούλας με τα συνημμένα του.

11. Το 19197/03 έγγραφο του Δ. Βούλας.

12. Την από 3.6.2003 εισήγηση της υπηρεσίας.

13. Την κατά πλειοψηφία αρνητική γνωμοδότηση του ΣΧΟΠ του Νομού όπως αυτή διατυπώθηκε στη συνεδρίαση της 4.12.2003 και στη πράξη 17η.

Το γεγονός ότι από τις διατάξεις της παρούσας δεν προκαλείται δαπάνη σε βάρος του κρατικού προϋπολογισμού ούτε του οικείου Ο.Τ.Α., αποφασίζουμε:

Εγκρίνεται η Τροποποίηση των όρων δόμησης των περιοχών Δικηγορικά - Εξοχή - Πηγαδάκια του εγκεκριμένου ρυμοτομικού σχεδίου Δ. Βούλας ως κάτωθι:

1) Απαγορεύεται η ανέγερση κτιρίων επί υποστυλωμάτων (πυλωτής).

2) Επιβάλλεται η κατασκευή κεραμοσκεπούς στέγης ύψους μέχρι 2μ. πάνω από το μέγιστο ύψος των 13 μ. σε όλη την έκταση υπέρ το δώμα του τελευταίου προσμετρημένου στο συντελεστή δόμησης ορόφου.

3) Απαγορεύονται οι κατασκευές που προβλέπονται από το άρθρο 16/ΓΟΚ 85, όπως τροποποιήθηκε με το άρθρο 13/ΓΟΚ 2000, πλην της απόληξης κλιμακοστασίων, φρεατίων ανελκυστήρων και καπνοδόχων.

Κατά της παρούσης επιτρέπεται προσφυγή στον Γενικό Γραμματέα της Περιφέρειας σύμφωνα με το άρθρο 8 Ν. 3200/55 μόνο για παράβαση Νόμου μέσα σε προθεσμία 30 ημερών.

Η ισχύς της απόφασης αυτής αρχίζει από την δημοσίευσή της στην Εφημερίδα της Κυβερνήσεως.

Η απόφαση αυτή να δημοσιευθεί στην Εφημερίδα της Κυβερνήσεως.

Παλλήνη, 13 Ιανουαρίου 2004

Ο Νομάρχης
Λ. ΚΟΥΡΗΣ

Αριθ. 3721/70/03

(4)

Παράταση της αναστολής έκδοσης οικοδομικών αδειών και εκτέλεσης οικοδομικών εργασιών σε τμήμα του Ο.Τ. 85/τ.97 του εγκεκριμένου ρυμοτομικού σχεδίου Δήμου Γαλατσίου, που επιβλήθηκε με την 16044/407/14.4.2003 (ΦΕΚ 436Δ) απόφαση Νομάρχης Αθηνών.

Ο ΝΟΜΑΡΧΗΣ ΑΘΗΝΩΝ

Έχοντας υπ' όψη:

1. Τις διατάξεις του άρ. 8 του Ν.Δ/τος της 17.7.23.

2. Τις διατάξεις του Ν. 1577/85 (ΦΕΚ 240Α) και ειδικότερα του άρθρου 34.

3. Τις διατάξεις του Κώδικα Βασικής Πολεοδομικής Νομοθεσίας (ΦΕΚ 580Δ/99) και ειδικότερα τα άρθρα 152 παρ. 6, 154, 160 και 161.

4. Τις διατάξεις των ιδρυτικών Νόμων της Νομαρχιακής Αυτοδιοίκησης Ν. 2218/94 (ΦΕΚ 90Α/94) και Ν. 2240/94 (ΦΕΚ 153Α/96).

5. Τις διατάξεις του Π.Δ/τος 30/1996 (ΦΕΚ 21Α/96) «Κώδικας Νομαρχιακής Αυτοδιοίκησης» όπως τροποποιήθηκε και ισχύει σήμερα.

6. Τις διατάξεις του άρ. 29Α του Ν. 1558/85 όπως προστέθηκε με το άρθρο 27 του Ν. 2081/92 (ΦΕΚ 154 Α) και το γεγονός ότι από τις διατάξεις της παρούσας απόφασης δεν προκαλείται δαπάνη σε βάρος του προϋπολογισμού του Δήμου.

7. Τις διατάξεις του άρθρου 29 του Ν. 2831/2000 (ΦΕΚ 140Α) όπως αντικαταστάθηκαν από το άρθρο 10 του Ν. 3044/26.8.2002 (ΦΕΚ 197Α).

8. Τον ισχύοντα Οργανισμό Εσωτερικής Οργάνωσης και Λειτουργίας των Υπηρεσιών της Νομαρχιακής Αυτοδιοίκησης Αθηνών - Πειραιώς Νομαρχίας Αθηνών (ΦΕΚ 1262Β/31.12.97), όπως τροποποιήθηκε και συμπληρώθηκε με την 27167/2.6.2003 απόφαση Γενικού Γραμματέα Περιφέρειας Αττικής (ΦΕΚ 724/Β/6.6.2003).

9. Τη συγκρότηση των Σ.Χ.Ο.Π. των Διευθύνσεων της Πολεοδομίας με την 34/30.5.2002 απόφαση Νομαρχιακού Συμβουλίου Αθηνών

10. Την 9711/1.10.2003 απόφαση Νομάρχης Αθηνών.

11. Τα εγκριτικά Δ/γματα Ρυμοτομίας του Γαλατσίου (ΦΕΚ 133/τ.Α/27.7.57, ΦΕΚ 179/τ.Α/31.8.59 και ΦΕΚ 268/τ.Δ/2.6.78).

12. Την 16044/407/14.4.2003 (ΦΕΚ 436Δ) απόφαση Νομάρχης Αθηνών.

13. Την με αρ. 2 της 7ης συνεδρίασης στις 7.11.2003 γνωμοδότηση του Σ.Χ.Ο.Π. του Νομαρχιακού Τομέα Κεντρικής Αθήνας.

14. Τα νόμιμα δικαιολογητικά που περιέχονται στο φάκελο, αποφασίζουμε:

Εγκρίνεται η παράταση για έξι (6) μήνες της αναστολής έκδοσης οικοδομικών αδειών και εκτέλεσης οικοδομικών εργασιών σε τμήμα του Ο.Τ. 85/Τ.97 του εγκεκριμένου ρυμοτομικού σχεδίου Δήμου Γαλατσίου, που επιβλήθηκε με την 16044/407/14.4.2003 (ΦΕΚ 436Δ) απόφαση Νομάρχης Αθηνών.

Επιτρέπεται η υποβολή προσφυγής στον Γενικό Γραμματέα Περιφέρειας, μόνο για παράβαση νόμου σύμφωνα με τις διατάξεις του άρθρου 69 του Π.Δ. 30/96 (ΦΕΚ 21Α/96), όπως τροποποιήθηκε και ισχύει, σε προθεσμία τριάντα (30) ημερών από τη δημοσίευση στην Εφημερίδα της Κυβερνήσεως.

Η ισχύς της απόφασης αυτής αρχίζει από την ημερομη-

νία δημοσίευσης της στην Εφημερίδα της Κυβερνήσεως.

Η απόφαση αυτή να δημοσιευθεί στην Εφημερίδα της Κυβερνήσεως.

Αγία Παρασκευή, 12 Ιανουαρίου 2004

Ο Νομάρχης
ΙΩΑΝΝΗΣ ΣΓΟΥΡΟΣ