



04000623001040008



ΕΦΗΜΕΡΙΣ ΤΗΣ ΚΥΒΕΡΝΗΣΕΩΣ

ΤΗΣ ΕΛΛΗΝΙΚΗΣ ΔΗΜΟΚΡΑΤΙΑΣ

ΤΕΥΧΟΣ ΤΕΤΑΡΤΟ

Αρ. Φύλλου 62

30 Ιανουαρίου 2004

ΠΕΡΙΕΧΟΜΕΝΑ

ΑΠΟΦΑΣΕΙΣ

Καθορισμός των ορίων αιγιαλού - παραλίας στη θέση: «ΑΧΛΑΔΙΕΣ» Δ. Σκιάθου Ν. Μαγνησίας.....	1
Άρση αναδάσωσης εκτάσεων στη θέση Μυρτιά Δήμου Μεθάνων Ν. Πειραιά	2

ΑΠΟΦΑΣΕΙΣ

Αριθ. 1091714/8346/B0010	(1)
Καθορισμός των ορίων αιγιαλού - παραλίας στη θέση: «ΑΧΛΑΔΙΕΣ» Δ. Σκιάθου Ν. Μαγνησίας.	

Ο ΥΦΥΠΟΥΡΓΟΣ ΟΙΚΟΝΟΜΙΑΣ ΚΑΙ ΟΙΚΟΝΟΜΙΚΩΝ

Έχοντας υπόψη:

1. Τις διατάξεις του Ν. 2971/2001 (ΦΕΚ 285/τ.Α'/19.12.2001) «Περί αιγιαλού και παραλίας».
2. Τις διατάξεις του Ν.Δ. 439/70 «περί συμπληρώσεως των διατάξεων περί αιγιαλού».
3. Τις διατάξεις του Ν. 3200/55 «Περί διοικητικής αποκέντρωσης» όπως αυτές τροποποιήθηκαν και ισχύουν σήμερα με τα Ν.Δ. 532/1970, Β.Δ. 704/1970, Π.Δ. 705/1970, Β.Δ. 192/1972, Π.Δ. 71/1984, Π.Δ. 347/1986, Ν. 2026/1992 και Π.Δ. 97/1993.
4. Τις διατάξεις του άρθρου 19 παράγρ. 5 Ν. 2344/1995, του άρθρου 52 παρ. 6 Ν. 2218/1994, του άρθρου 4 παρ. 7 του Ν. 2240/1994, δυνάμει των οποίων αρμοδιότητες του Υπουργείου Οικονομικών που είχαν μεταβιβασθεί στους Νομάρχες, ανήκουν στον Περιφερειακό Δ/ντή, σε συνδυασμό με αυτές του άρθρου 14 παρ. 2 του Ν. 2399/96 με τις οποίες προβλέπεται η κατάργηση των θέσεων των Περ/κών Δ/ντών, οι αρμοδιότητες πλέον του οποίου περιήλθαν στο Γενικό Γραμματέα της Περιφέρειας και ασκούνται από τον Αναπληρωτή Περ/κό Δ/ντή.
5. Τις διατάξεις του τετάρτου εδαφίου της παρ. 2 του άρθρου 1 και της παρ. 6 του ιδίου άρθρου του Ν. 2503/97 «Διοίκηση, οργάνωση, στελέχωση της Περιφέρειας, ρύθμιση θεμάτων για την Τοπική Αυτοδιοίκηση και άλλες διατάξεις» (ΦΕΚ 107/Α), σύμφωνα με τις οποίες οι Περιφερειακές Υπηρεσίες του Υπουργείου Οικονομικών, που συ-

γκροτούσαν την Περιφερειακή Διοίκηση του Νομού ή Νομαρχίας, δεν υπήχθησαν στην ενιαία οργανική μονάδα της Περιφέρειας, ούτε καταργήθηκαν, αλλά αποτελούν από 1.9.1997, Υπηρεσίες του Υπουργείου Οικονομικών.

6. Το 28979/31.7.1997 έγγραφο της Δ/σης Διοίκησης του Υπουργείου Εσωτερικών, Δημ. Διοίκησης και Αποκέντρωσης, σύμφωνα με το οποίο οι αρμοδιότητες του Γενικού Γραμματέα της Περιφέρειας σε θέματα Υπηρεσιών του Υπ. Οικονομικών, μεταφέρονται από 1.9.1997 στον Υπουργό Οικονομικών.

7. Την 1065956/863/Α0006/15.7.2003 (ΦΕΚ 985 τ.Β'/16.7.2003) κοινή απόφαση των Πρωθυπουργού και Υπουργού Οικονομίας και Οικονομικών, περί ανάθεσης αρμοδιοτήτων του Υπουργού Οικονομίας και Οικονομικών στους Υφυπουργούς.

8. Την 1115093/1378/Α0006/17.12.2001 (ΦΕΚ 1720/τ.Β'/21.12.2001) απόφαση του Υφυπουργού Οικονομικών, «περί μεταβίβασης αρμοδιοτήτων του Υφυπουργού Οικονομικών στο Γενικό Γραμματέα, στους Γενικούς Διευθυντές κ.λπ. του Υπουργείου Οικονομικών, όπως αυτή τροποποιήθηκε με την 1041136/468/Α0006/18.5.2002 (ΦΕΚ 633/22.5.2002 τ.Β') απόφαση του Υφυπουργού Οικονομίας και Οικονομικών.

9. Την από 8.10.03 έκθεση της Επιτροπής καθορισμού των ορίων αιγιαλού - παραλίας στη θέση «Αχλαδιές» του Δήμου Σκιάθου Ν. Μαγνησίας και το από Οκτώβριο 2002 τοπογρ. διάγραμμα κλίμακας 1:500 αποτελούμενο από 1 πινακίδα που συντάχθηκε από τον τοπογρ. μηχανικό Γεώργιο Δεμιρίδη και ελέγχθηκε ως προς την ακρίβεια της αποτύπωσης και θεωρήθηκε από την τοπογρ. μηχανικό της Κτηματικής Υπηρεσίας Ν. Μαγνησίας, Βασιλική Χατζηπλή στις 8.10.2003.

10. Το 544.5/735/03/6.8.2003 έγγραφο του Γενικού Επιτελείου Ναυτικού, αποφασίζουμε:

Επικυρώνουμε την από 8.10.2003 έκθεση της κατά το άρθρο 3 του Ν. 2971/2001 Επιτροπής καθορισμού των ορίων αιγιαλού - παραλίας στη θέση: «Αχλαδιές» του Δήμου Σκιάθου Ν. Μαγνησίας, καθώς επίσης και το από Οκτώβριο 2002 τοπογρ. διάγραμμα κλίμακας 1:500 αποτελούμενο από 1 πινακίδα που συντάχθηκε από τον τοπογρ. μηχανικό Γεώργιο Δεμιρίδη, ελέγχθηκε ως προς την ακρίβεια της αποτύπωσης και θεωρήθηκε από την τοπογρ. μηχανικό της Κτηματικής Υπηρεσίας Ν. Μαγνησίας Βασιλική Χατζηπλή στις 8.10.2003.

Στο ανωτέρω τοπογρ. διάγραμμα καθορίστηκε:

1. Η οριογραμμή του αιγιαλού με κόκκινη συνεχή πολυγωνική γραμμή με στοιχεία 1, 2, 3, έως και 31.

2. Η οριογραμμή της παραλίας, με κίτρινη συνεχή πολυγωνική γραμμή με στοιχεία 1', 2', 3', 3'', 4', 5' έως και 27'.

Καθορίζεται ζώνη παραλίας πλάτους 15 μ., διότι δεν εξυπηρετούνται οι σκοποί του άρθρ. 2 παράγραφος 3 του Ν.2971/2001 έως του σημείου 26', ενώ από το 26' μέχρι και το 27' η απόσταση προσαρμόζεται στις ήδη καθορισμένες οριογραμμές όμορου αιγιαλού (ΦΕΚ 1241/Δ'/25.11.1994) οι οποίες απέχουν 10 μ.

Η Επιτροπή διαπίστωσε ότι, δεν υπάρχει παλαιός αιγιαλός.

Η απόφαση αυτή με την έκθεση της Επιτροπής και το τοπογρ. διάγραμμα, να δημοσιευθούν στην Εφημερίδα της Κυβερνήσεως.

Αθήνα, 8 Ιανουαρίου 2004

Με εντολή Υφυπουργού

Ο Γενικός Διευθυντής

Δημόσιας Περιουσίας και Εθν. Κληρ/των

ΣΠ. Ι. ΣΤΑΘΗΣ

ΕΚΘΕΣΗ

επιτροπής καθορισμού των ορίων αιγιαλού, παραλίας, παλαιού αιγιαλού σύμφωνα με τα άρθρα 3, 4 και 5 του Ν. 2971/2001 Καθορισμός των ορίων αιγιαλού κ.λπ. στη θέση ΑΧΛΑΔΙΕΣ του Δήμου Σκιάθου Ν. Μαγνησίας.

Στο Βόλο σήμερα την 8.10.2003 οι υπογεγραμμένοι:

1. ΕΥΘΥΜΙΟΥ ΔΗΜΗΤΡΙΟΣ προϊστάμενος της Κτηματικής Υπηρεσίας Ν. Μαγνησίας, ως πρόεδρος.

2. ΒΑΦΕΙΔΗΣ ΕΜΜΑΝΟΥΗΛ Λιμενάρχης ΣΚΙΑΘΟΥ ως μέλος,

3. ΧΑΤΖΗΠΛΗ ΒΑΣΙΛΙΚΗ, τοπογράφος μηχανικός της Κτηματικής Υπηρεσίας ως μέλος,

4. ΛΟΥΚΙΔΟΥ ΑΝΑΣΤΑΣΙΑ, διευθύντρια της Διεύθυνσης Πολεοδομίας Νομαρχιακής Αυτοδιοίκησης Ν. Μαγνησίας, ως μέλος.

Ο ΜΠΟΜΠΟΡΙΔΗΣ ΧΡΗΣΤΟΣ, διευθυντής Χωροταξίας και Περιβάλλοντος της Γενικής Γραμματείας της περιφέρειας Θεσσαλίας, δεν προσήλθε αν και προκλήθηκε νόμιμα ως μέλος που αποτελούμε την επιτροπή καθορισμού των ορίων αιγιαλού, παραλίας και παλαιού αιγιαλού, σύμφωνα με τα άρθρα 3, 4 και 5 του Ν. 2971/2001 (Φ.Ε.Κ. 285/Δ'/19.12.2001) και της 1419/5.6.2002 απόφασης του Προϊσταμένου της Οικονομικής Επιθεώρησης Θεσσαλίας, μετά από αυτοψία στην παραπάνω περιοχή στις 8.10.2003 ύστερα από πρόσκληση του Προέδρου της ε-

πιτροπής με το 2456/6.10.2003 έγγραφο, αφού λάβαμε υπόψη:

1. Την από 21.4.2003 αίτηση της «ΠΡΟΒΟΛΙΚΗ Ε.Ε.» με την οποία ζητείται ο καθορισμός του αιγιαλού και της παραλίας στην παραπάνω περιοχή.

2. Τις διατάξεις του Νόμου 2971/2001 (Φ.Ε.Κ. 285/Δ'/19.12.2001) και ειδικότερα τα άρθρα 4, 5, 6, 7, 8, και 9.

3. Το τοπογραφικό και υψομετρικό διάγραμμα της παραπάνω περιοχής με κλίμακα 1:500, που συντάχθηκε τον ΟΚΤΩΒΡΙΟ 2002 από τον τοπογράφο μηχανικό ΓΙΩΡΓΟ Ν. ΔΕΜΙΡΙΔΗ σε μία (1) πινακίδα και ελέγχθηκε και θεωρήθηκε από την Βάσω Χατζηπλή, τοπογράφο μηχανικό στις Κτηματικής Υπηρεσίας Ν. Μαγνησίας στις 8.10.2003.

4. Την αντίληψη που σχηματίστηκε λαμβάνοντας υπόψη, ύστερα από αυτοψία τις φυσικές και λοιπές ενδείξεις που επηρεάζουν το πλάτος του αιγιαλού και της παραλίας και ειδικότερα :

α) τη γεωμορφολογία του εδάφους, αναφορικά με κατηγορίες υψηλών και χαμηλών ακτών, τη σύστασή του καθώς και το φυσικό όριο βλάστησης,

β) την ύπαρξη, τα όρια και το είδος παράκτιων φυσικών πόρων,

γ) την εκτίμηση των μετεωρολογικών στοιχείων της περιοχής,

δ) τη μορφολογία του πυθμένα,

ε) τον τομέα ανάπτυξης κυματισμού σε σχέση με το μέτωπο της ακτής,

στ) την ύπαρξη τεχνικών έργων στην περιοχή, που νομίμως υφίστανται, αποφασίζουμε:

Καθορίζουμε στο παραπάνω τοπογραφικό διάγραμμα:

1. Την οριογραμμή του αιγιαλού με κόκκινη συνεχή πολυγωνική γραμμή 1, 2, 3,... έως και 31 της οποίας οι κορυφές εξασφαλίζονται με συνεταγμένες του κρατικού τριγωνομετρικού δικτύου.

2. Την οριογραμμή της παραλίας για την εξυπηρέτηση των σκοπών του άρθρου 1 § 2 του Ν. 2971/2001 με κίτρινη συνεχή πολυγωνική γραμμή 1', 2', 3', 3'', 4', 5' έως και 26', της οποίας οι πλευρές είναι παράλληλες της γραμμής αιγιαλού σε απόσταση σταθερή 15,00 μ., ενώ στο σημείο 27' η απόσταση προσαρμόζεται στις είδη καθορισμένες οριογραμμές οι οποίες απέχουν 10 μ.

3. Αποφαινόμαστε ότι δεν υπάρχει παλαιός αιγιαλός.

Η Επιτροπή


Ο Πρόεδρος

ΔΗΜΗΤΡΙΟΣ ΕΥΘΥΜΙΟΥ


Τα Μέλη


ΕΜΜΑΝΟΥΗΛ ΒΑΦΕΙΔΗΣ ΒΑΣΙΛΙΚΗ ΧΑΤΖΗΠΛΗ
ΑΝΑΣΤΑΣΙΑ ΛΟΥΚΙΔΟΥ





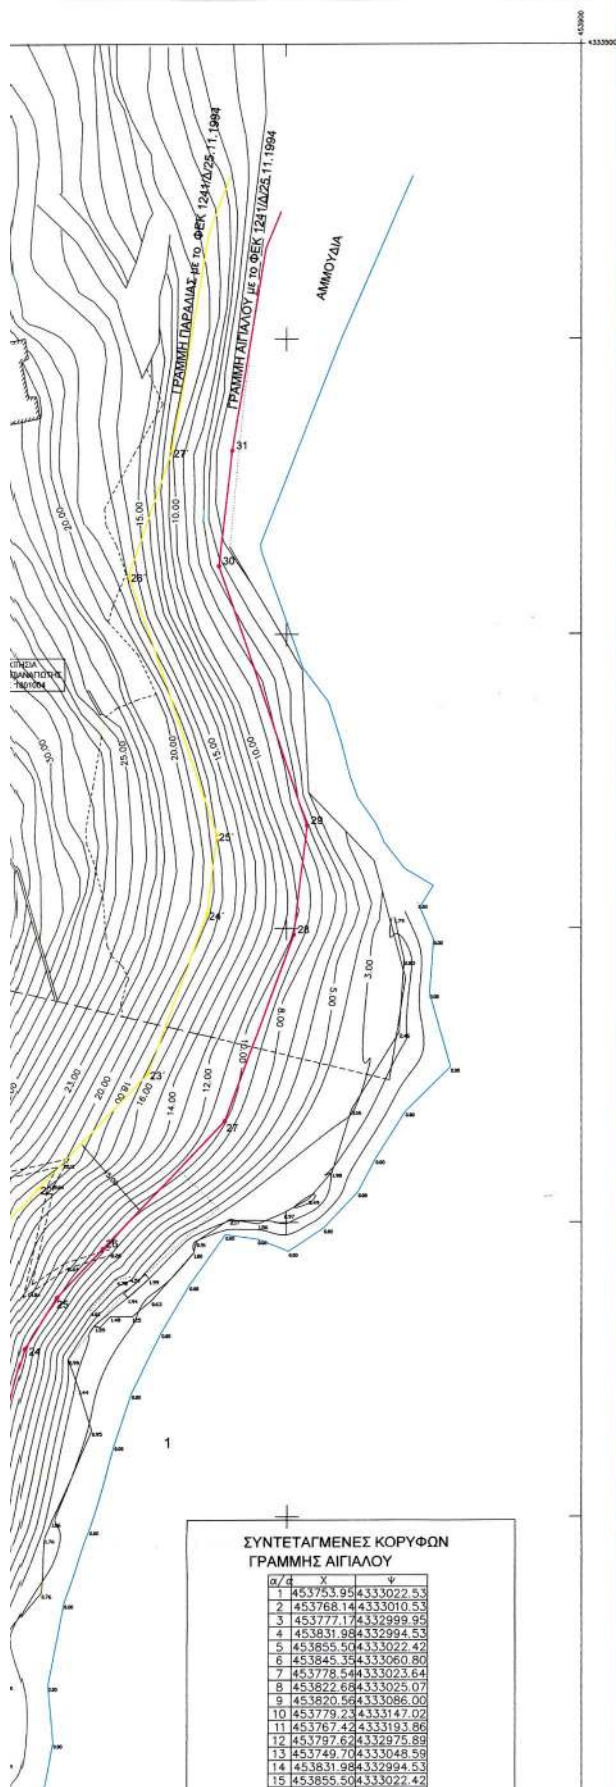

ΑΠΟΣΠΑΣΜΑ ΧΑΡΤΗ ΓΥΣ ΚΛΙΜΑΚΑΣ 1:5000

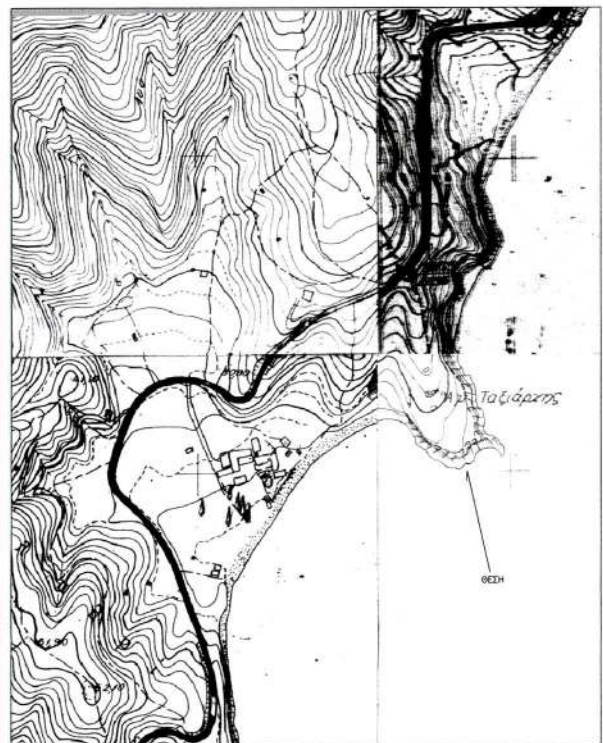

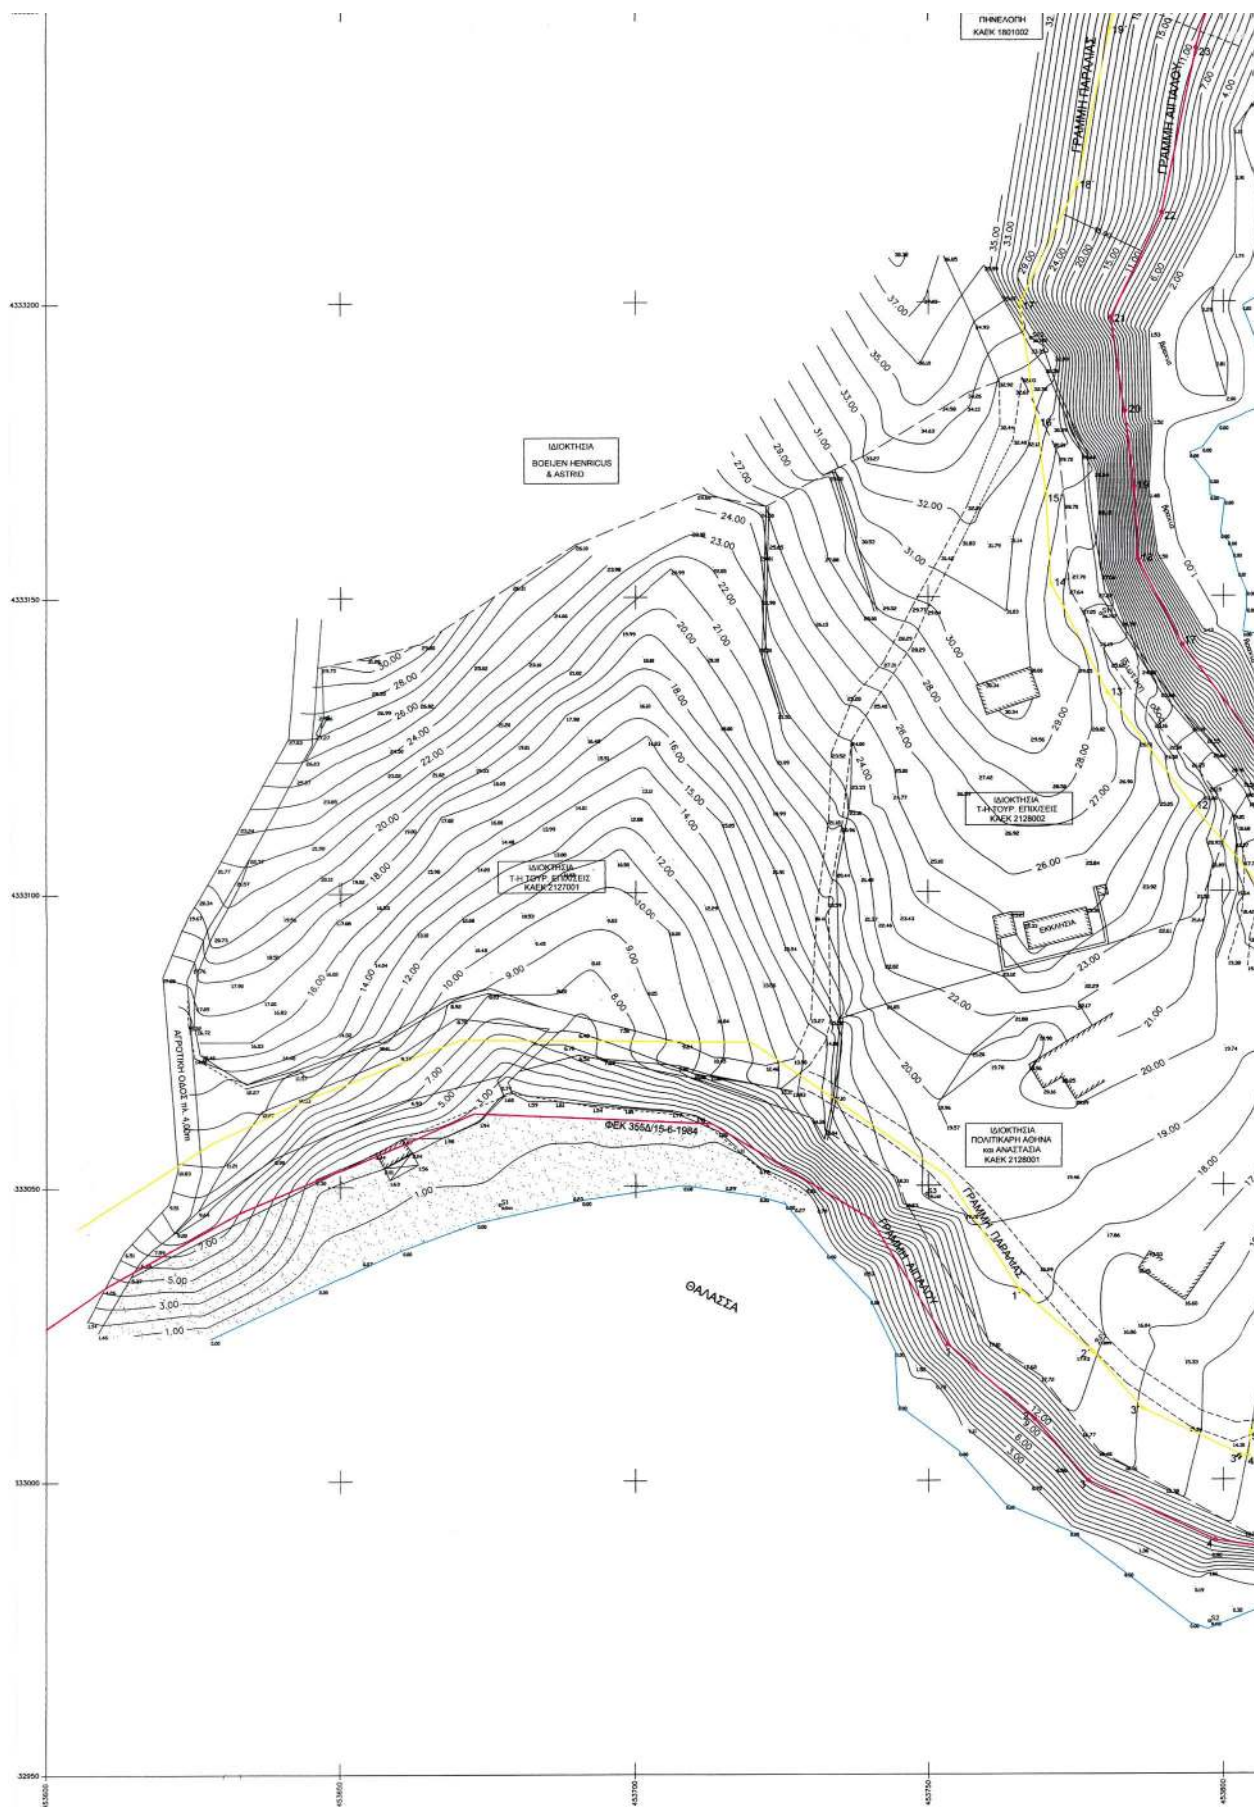

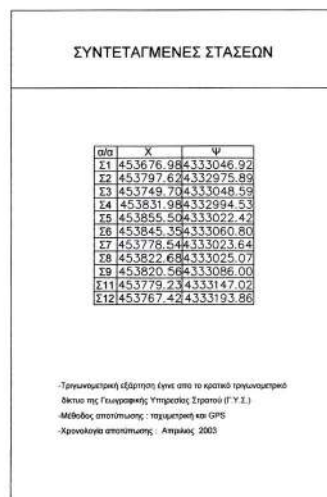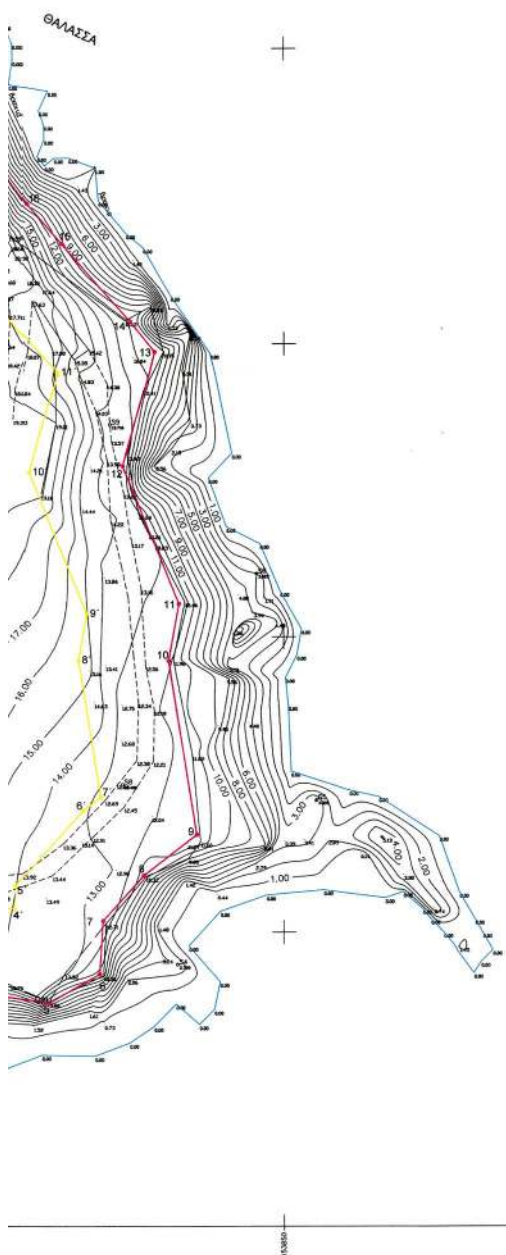

ΥΠΟΥΡΓΕΙΟ ΟΙΚΟΝΟΜΙΑΣ ΚΑΙ ΟΙΚΟΝΟΜΙΚΩΝ ΚΤΗΜΑΤΙΚΗ ΥΠΗΡΕΣΙΑ ΝΟΜΟΥ ΜΑΓΝΗΣΙΑΣ	
ΤΟΠΟΓΡΑΦΙΚΟ ΔΙΑΓΡΑΜΜΑ ΚΑΘΟΡΙΣΜΟΣ ΓΡΑΜΜΩΝ ΑΙΓΙΑΛΟΥ ΚΑΙ ΠΑΡΑΛΙΑΣ	
ΠΕΡΙΟΧΗ ΑΧΛΑΔΙΕΣ ΔΗΜΟΣ ΣΚΙΑΘΟΥ ΝΟΜΟΣ ΜΑΓΝΗΣΙΑΣ	ΕΝΔΙΑΦΕΡΟΜΕΝΟΣ Η & Τ ΣΑ ΤΟΥΡ. ΚΑΙ ΞΕΝΟΔ. ΕΠΙΧ. ΑΕ
Οριογραμμή Αιγιαλού: Κόκκινη Γραμμή Οριογραμμή Παράλιας: Κίτρινη Γραμμή	Ο ΣΥΝΤΑΞΑΣ ΔΕΜΗΤΡΙΟΣ ΓΕΩΡΓΙΟΣ ΤΟΠΟΓΡΑΦΟΣ ΜΗΧΑΝΙΚΟΣ
Το παρόν τοπογραφικό διάγραμμα συντάχθηκε την από: 8 ΔΕΚ. 2003 με απόφαση της Επιτροπής καθορισμού ορίων Αιγιαλού & Παράλιας Οι κορυφογραμμές εξασφαλίζονται όπως σημειώνεται στο διάγραμμα - από συνέντες του Κρατικού δικτύου Καθορίζεται Ζώνη Παράλιας πλάτους 15,00 μ.	ΤΡΙΓΩΝΟΜΕΤΡΙΚΗ ΕΞΑΡΤΗΣΗ ΚΡΑΤΙΚΟ ΤΡΙΓΩΝΟΜΕΤΡΙΚΟ ΔΙΚΤΥΟ
ΚΛΙΜΑΚΑ 1/500 ΙΣΟΔΙΑΣΤΑΣΗ 1.00 μ.	ΥΨΟΜΕΤΡΙΚΗ ΑΦΕΤΗΡΙΑ ΜΕΣΗ ΣΤΑΘΜΗ ΘΑΛΑΣΣΑΣ
Η ΕΠΙΤΡΟΠΗ	ΜΕΘΩΔΟΣ ΑΠΟΤΥΠΩΣΗΣ ΤΑΧΥΜΕΤΡΙΚΗ
Ο ΠΡΟΕΔΡΟΣ ΠΡΙΝΣ ΤΗΣ ΚΤΗΜΑΤΙΚΗΣ 	ΧΡΟΝΟΛΟΓΙΑ ΑΠΟΤΥΠΩΣΗΣ ΟΚΤΩΒΡΙΟΣ 2002
ΤΑ ΜΕΛΗ 1. ΔΙΕΥΡΥΧΤΗΣ ΣΧΕΔΙΑΣΜΟΥ 2. Ο ΜΗΧΑΝΙΚΟΣ ΤΗΣ Κ.Υ. 3. Ο ΔΙΟΙΚΗΤΗΣ ΠΕΡΙΒΑΛΛΟΝΤΟΣ 4. Ο ΔΙΟΙΚΗΤΗΣ ΧΩΡΟΤΑΞΙΑΣ 	ΑΡΙΘΜΟΣ ΣΧΕΔΙΟΥ Τ1 ΘΕΩΡΗΘΗΚΕ
ΑΚΡΙΒΕΙΑ ΤΗΣ ΑΠΟΤΥΠΩΣΗΣ ΑΝΑΛΟΓΟΣ - 8 ΔΕΚ. 2003  Η ΜΗΧΑΝΙΚΟΣ ΤΗΣ Κ.Υ. Ν. ΜΑΓΝΗΣΙΑΣ	ΒΑΣΙΛΙΚΗ ΧΑΤΖΗΠΛΗ ΤΟΠΟΓΡΑΦΟΣ ΜΗΧΑΝΙΚΟΣ

Αριθ. 4216

(2)

Άρση αναδάσωσης εκτάσεων στη θέση Μυρτιά Δήμου
Μεθάνων Ν. Πειραιά.

Ο ΓΕΝΙΚΟΣ ΓΡΑΜΜΑΤΕΑΣ
ΠΕΡΙΦΕΡΕΙΑΣ ΑΤΤΙΚΗΣ

Σύμφωνα με:

1. Τις διατάξεις του άρθρου 24 του Συντάγματος του 1975.
2. Τις διατάξεις του Ν. 3200/1955 «περί διοικητικής αποκεντρώσεως» όπως τροποποιήθηκε και συμπληρώθηκε μεταγενέστερα με τον Ν.Δ. 532/70.
3. Τις διατάξεις του άρθρου 44 του Ν. 998/79 «περί προστασίας Δασών κ.λπ.».
4. Τις 160417/1180/8.7.80 και 182447/2049/24.9.80 διαταγές του Υπουργείου Γεωργίας
5. Την 86/7.9.1997 απόφαση του Γενικού Γραμματέα Περιφέρειας Αττικής.
6. Τη Δ/321018/27.8.85 απόφαση κήρυξης αναδασωτέας του Νομάρχη Πειραιά.
7. Την 1802/25.9.2003 πρόταση του αρμοδίου Δασαρχείου

Πόρου με την οποία υποβάλλονται στοιχεία και πληροφορίες για τμήματα έκτασης εμβαδού 11,930 στρ., 1.297 στρ. τα οποία είναι ανέκαθεν γεωργικά καλλιεργούμενες εκτάσεις, κηρύχθηκαν αναδασωτέα με την πιο πάνω απόφαση του Νομάρχη Πειραιά και προτείνεται η άρση της αναδάσωσης, αποφασίζουμε:

Αίρουμε την αναδάσωση από τα τμήματα:

Ι) εμβαδού έντεκα στρεμμάτων και εννιοκοσίων τριάντα χιλιοστών του στρέμματος (11,930 στρ.) και

ΙΙ) εμβαδού ενός στρέμματος και διακοσίων ενενήντα επτά χιλιοστών του στρέμματος (1,297 στρ.), όπως φαίνονται με στοιχεία Α, Β, Γ, ..., Ε', Ζ', Α και Η', Θ', Ι', Κ', Λ', Μ', Ν', Ξ', Η' αντίστοιχα στο από 25.9.2003 τοπογραφικό διάγραμμα κλίμακας 1:2000 του Δασαρχείου Πόρου που συνοδεύει την παρούσα και τα θεωρούμε ως ουδέποτε κηρυχθέντα αναδασωτέα.


Η απόφαση αυτή να δημοσιευθεί στην Εφημερίδα της Κυβερνήσεως.

Πειραιάς, 29 Δεκεμβρίου 2003


Ο Γενικός Γραμματέας Περιφέρειας
ΜΙΧΑΗΛ ΚΥΡΙΑΚΙΔΗΣ

ΤΟΠΟΓΡΑΦΙΚΟ ΔΙΑΓΡΑΜΜΑ

Εκτασης Δασικής Αναδάσωσης που προτείνεται για άρση της αναδάσωσης στη θέση "Μυρτιά" περιφέρειας Δήμου Μεθώνων.

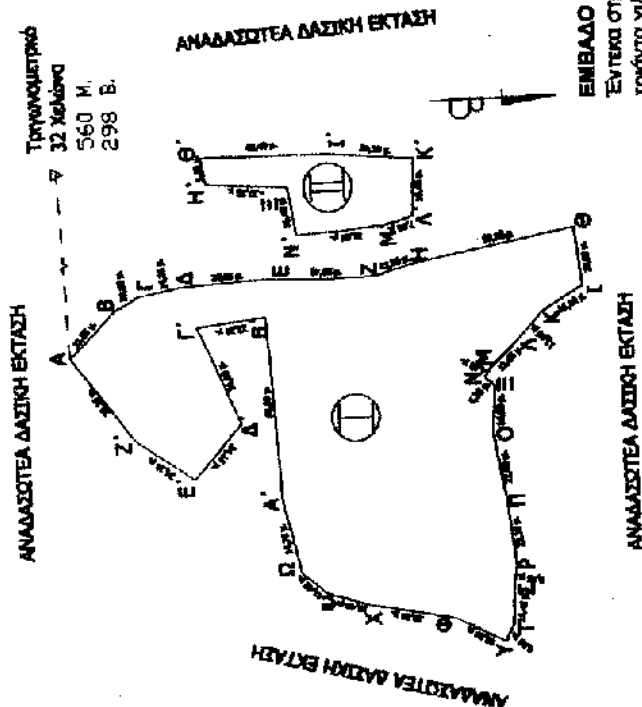


ΑΠΟΣΤΑΣΜΑ ΦΥΛΛΟΥ ΧΑΡΤΗ Γ.Υ.Σ.
ΚΛΙΜΑΚΑ 1 : 5.000 ΑΡ.ΦΥΛ. 8481/8

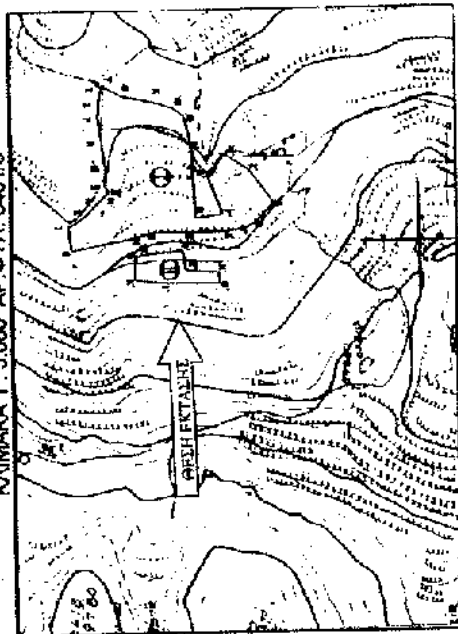

ΑΠΟΣΤΑΣΜΑ ΦΥΛΛΟΥ ΧΑΡΤΗ

ΚΛΙΜΑΚΑ 1 : 50.000

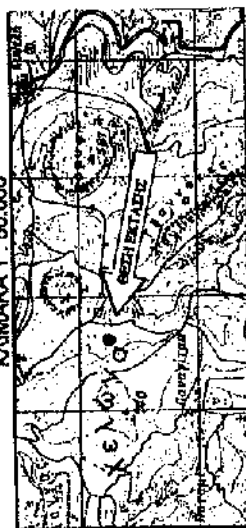

ΕΘΝΙΚΟ ΤΥΠΟΓΡΑΦΕΙΟ
Για τεχνικούς λόγους στο σχεδιάγραμμα
δεν έγινε ανακρίβεια στο ποσοστό 78 %

ΥΠΟΜΝΗΜΑ

ΚΛΙΜΑΚΑ : 1 : 2000

ΕΜΒΛΟ : Τμήμα (I) (11.930 στρ.)

Έντεκα στρέμματα και εννιάδα τριάντα χιλιοστά του στρέμματος

ΟΡΙΑ : "Α,Β,Γ,.....Ε,Ζ,Α"

ΕΜΒΛΟ : Τμήμα (II) (1.287 στρ.)


Ένα στρέμμα και διακόσια εννιάτα επί χιλιοστά του στρέμματος

ΟΡΙΑ : "Η,Θ,Ι,Κ,Λ,Μ,Ν,Ξ,Η"

ΘΕΩΡΕΙΤΑΙ

ΠΕΙΡΑΙΑΣ 19.1.2003

ΕΛΛΗΝΙΚΗ ΔΗΜΟΚΡΑΤΙΑ

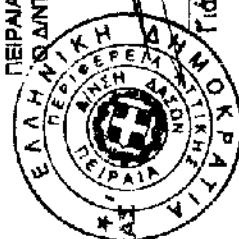

Γιάννης Πεταλίδης

Δασολόγος

M. PHIL. Ecolog

ΠΡΟΣ 29/1/2003

Ο ΣΥΝΤΑΚΤΗΣ

Παναγιώτης Α. Βούρτσας

Δασολόγος

Παναγιώτης Α. Βούρτσας

Δασολόγος