



04000653001040008



ΕΦΗΜΕΡΙΣ ΤΗΣ ΚΥΒΕΡΝΗΣΕΩΣ

ΤΗΣ ΕΛΛΗΝΙΚΗΣ ΔΗΜΟΚΡΑΤΙΑΣ

ΤΕΥΧΟΣ ΤΕΤΑΡΤΟ

Αρ. Φύλλου 65

30 Ιανουαρίου 2004

ΠΕΡΙΕΧΟΜΕΝΑ

ΑΠΟΦΑΣΕΙΣ

- Καθορισμός Οικοδομικής Γραμμής - Ρυμοτομικής Γραμμής για την άρση διαπιστωθείσας ασυμφωνίας στα Ο.Τ. 173Α - 184Α, Δήμου Δράμας..... 1
- Χαρακτηρισμός σαν μοναδικού Δημοτικού του δρόμου που συνδέει την Αρεόπολη με τον οικισμό Σωτήρα (Κουσκοῦνι) στο Δ.Δ. Αρεόπολης του Δήμου Οιτύλου του Νομού Λακωνίας. 2
- Κήρυξη αναδασωτέας έκτασης εμβαδού μηδέν κόμμα διακοσίων τριάντα τριών στρεμμάτων (0,233 στρεμ.) στην θέση «Χελάνες» Καρουμπάτικων, Δημ. Διαμερίσματος Αγ. Ιωάννη, περιφέρειας Δήμου Παρελίων Ν. Κέρκυρας. 3

ΑΠΟΦΑΣΕΙΣ

- Αριθ. ΔΠ-Π 4745 (1)
Καθορισμός Οικοδομικής Γραμμής - Ρυμοτομικής Γραμμής για την άρση διαπιστωθείσας ασυμφωνίας στα Ο.Τ. 173Α - 184Α, Δήμου Δράμας.

Ο ΝΟΜΑΡΧΗΣ ΔΡΑΜΑΣ

Έχοντας υπόψη:

1. Τις διατάξεις του ΝΔ της 17.7.23 και ειδικότερα τα άρθρα 3 και 70 όπως μεταγενέστερα τροποποιήθηκαν και συμπληρώθηκαν.
2. Τις διατάξεις του Ν. 1337/83 (ΦΕΚ 33Α) όπως μεταγενέστερα τροποποιήθηκαν και συμπληρώθηκαν.

3. Τον Ν. 3044/2002 για την ΜΣΔ και άλλες διατάξεις και ειδικότερα το άρθρο 29 αυτού.

4. Το Γενικό Πολεοδομικό Σχέδιο Δράμας (Απ. 72238/4616/7.3.1994 ΦΕΚ 896Δ/30.8.1994).

5. Το ρυμοτομικό σχέδιο της Δράμας του 1930 και τις τροποποιήσεις του που εγκρίθηκαν με τις αποφ.: 16438/1960 (ΦΕΚ 107/Δ/25.6.1960) και 37295/1965 (ΦΕΚ 41/Δ/12.3.1966).

6. Την αναθεώρηση του εγκεκριμένου ρυμοτομικού σχεδίου της Δράμας (α.π. ΤΠ-ΠΕ 2032/31.5.1995 ΦΕΚ 416/Δ/19.6.1995).

7. Τις με αρ. 374/2001, 519/2001 ομόφωνες γνωμοδοτήσεις του Δημοτικού Συμβουλίου Δράμας.

8. Τις υποβληθείσες ενστάσεις των ενδιαφερομένων.

9. Τη με αρ. 86/2003 ομόφωνη θετική γνωμοδότηση του συμβουλίου ΠΕ.ΧΩ. Ν. Δράμας, αποφασίζουμε:

1. Καθορίζουμε τις οικοδομικές και ρυμοτομικές γραμμές όπως αυτές αποτυπώνονται στο τοπογραφικό διάγραμμα που συνοδεύει την απόφαση μας και για τους λόγους που αναφέρονται στην υπ' αριθ. 86/2003 απόφαση του Συμβουλίου ΠΕ. ΧΩ. Δράμας.


2. Από τις διατάξεις της απόφασης αυτής δεν προκαλείται δαπάνη σε βάρος του κρατικού ή του δημοτικού προϋπολογισμού.


3. Η απόφαση αυτή μαζί με το διάγραμμα που τη συνοδεύει να δημοσιευθεί στην Εφημερίδα της Κυβέρνησης ισχύει δε από την ημέρα δημοσίευσης.

Δράμα, 17 Νοεμβρίου 2003

Ο Νομάρχης

ΚΩΝΣΤΑΝΤΙΝΟΣ ΕΥΜΟΙΡΙΔΗΣ

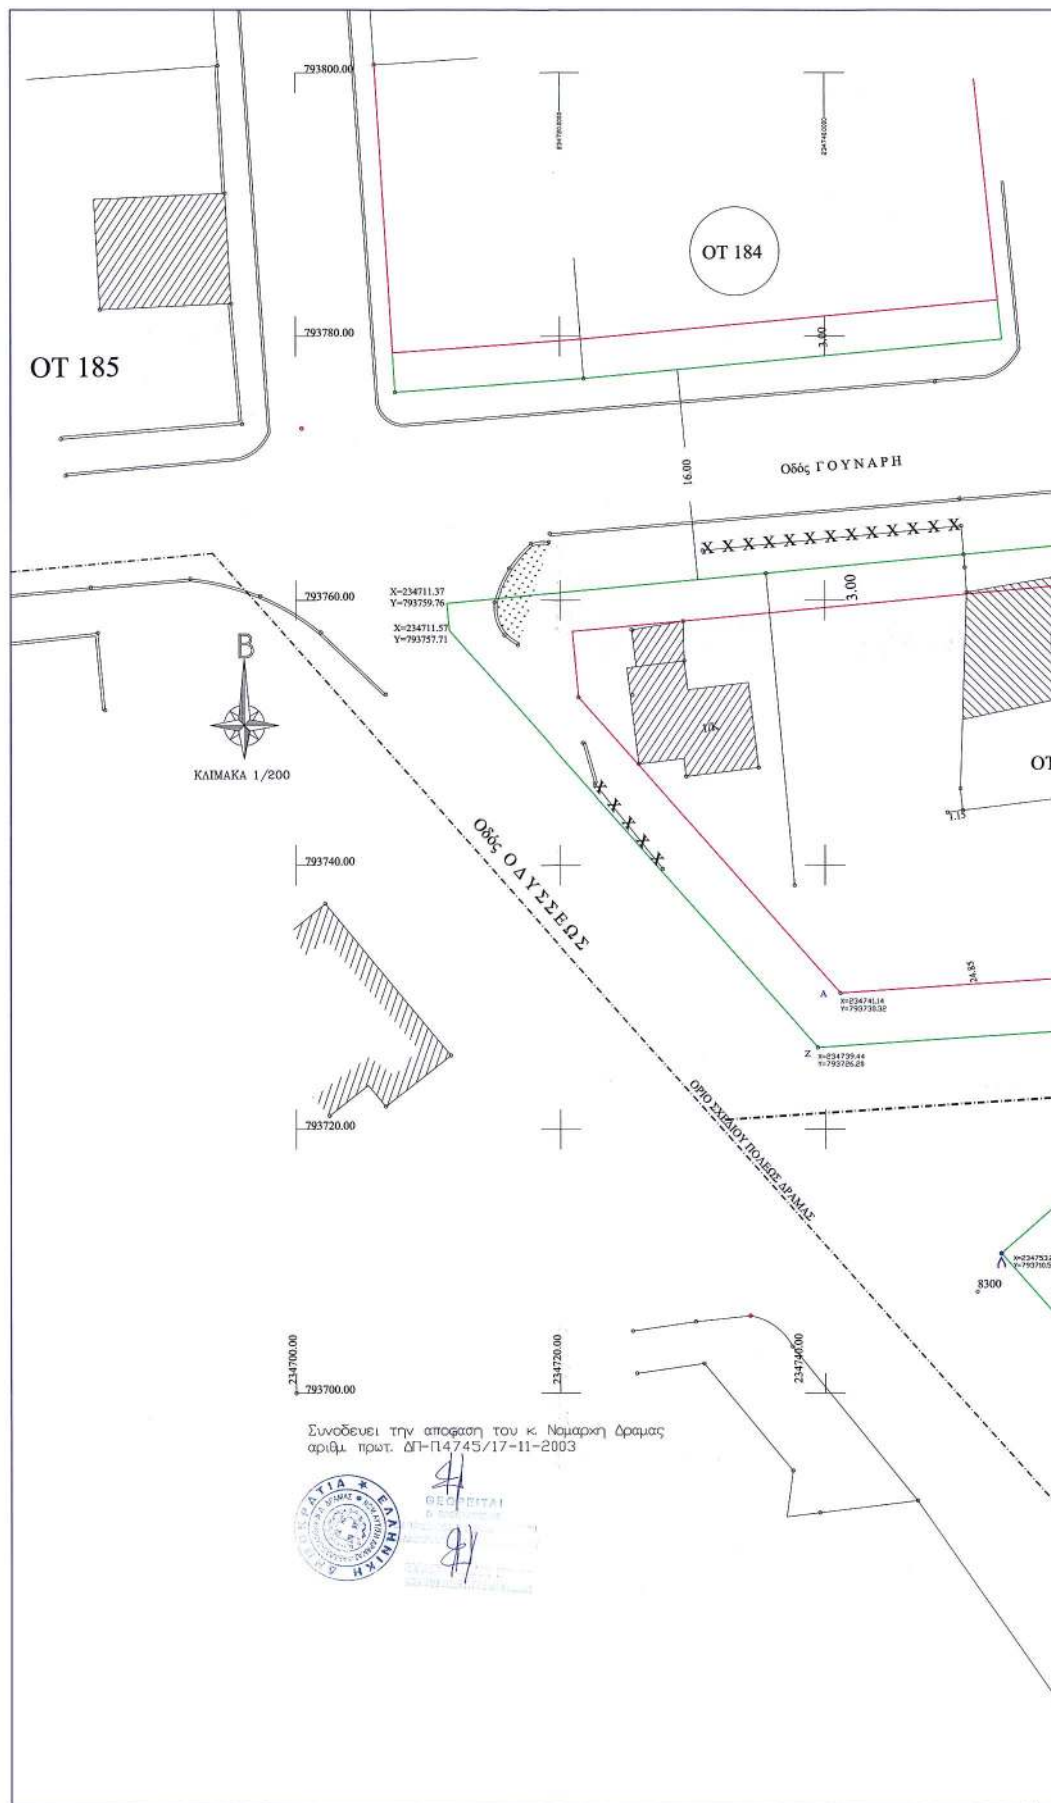

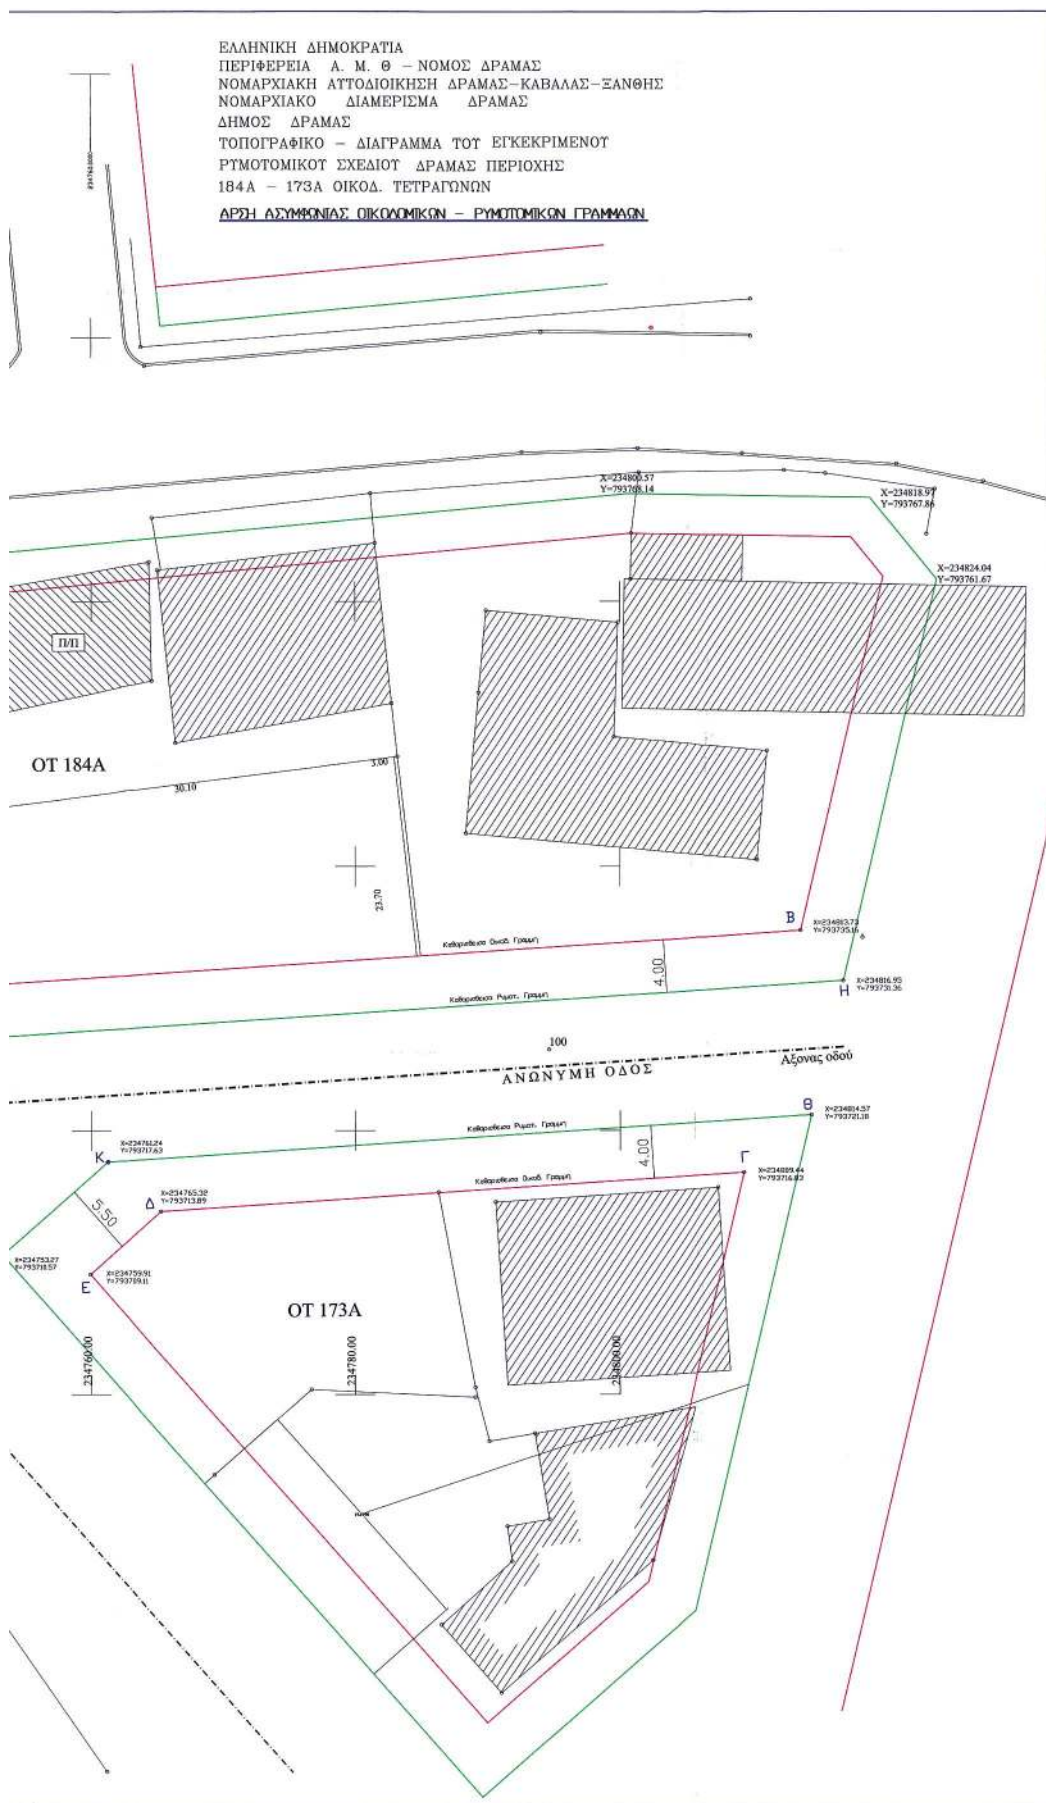

Αριθ. 119

(2)

Χαρακτηρισμός σαν μοναδικού Δημοτικού του δρόμου που συνδέει την Αρεόπολη με τον οικισμό Σωτήρα (Κουσκούνι) στο Δ.Δ. Αρεόπολης του Δήμου Οιτύλου του Νομού Λακωνίας.

Ο ΝΟΜΑΡΧΗΣ ΛΑΚΩΝΙΑΣ

Έχοντας υπόψη:

1. Τις διατάξεις του Ν.1032/80 "Περί συστάσεως του ΥΠΕΧΩΔΕ".

2. Τις διατάξεις του από 17.7.1923 Ν. Δ/γματος "Περί σχεδίων πόλεων κλπ".

3. Τις διατάξεις του Ν.2218/94 - άρθρο 3 παράγραφος 1 και άρθρα 30, 39 και 18.

4. Τις διατάξεις του Ν. 2240/94 - άρθρα 5 και 6.

5. Την υπ' αριθμόν 4449/28.11.2001 (ΦΕΚ 1775 Β' / 31.12.2001) Απόφαση του Νομαρχιακού Συμβουλίου της Ν. Α. Λακωνίας "Τροποποίηση και κωδικοποίηση σε ενιαίο κείμενο του Οργανισμού Εσωτερικής Υπηρεσίας της Ν. Α. Λακωνίας" με την οποία τροποποιήθηκε η υπ' αριθμόν 15/2.4.95 (ΦΕΚ 363 Β' / 4.5.95) όμοιά της.

6. Το Π.Δ/γμα 24/31.5.1985 (ΦΕΚ 270 Δ') "Τροποποίηση των όρων και των περιορισμών δόμησης των γηπέδων των κειμένων εκτός των ρυμοτομικών σχεδίων των πόλεων και εκτός των ορίων των νομίμως υφισταμένων προ του έτους 1923 οικισμών" και ειδικότερα τις διατάξεις του άρθρου 1 παρ. 2) τελευταίο εδάφιο.

7. Τις εγκυκλίους 43165/2355/33/89 και 30855/1219/13/13.3.90 του ΥΠΕΧΩΔΕ.

8. Την από 23.7.2003 (αρ. πρωτ. 2959/24.7.2003) αίτηση του Στέφανου Πιερρακάκη με την οποία αντικαταστάθηκε η από 23.4.2003 (αρ. πρωτ. 1612/5.5.2003) όμοιά της.

9. Την από 17.7.2003 βεβαίωση του Δημάρχου Οιτύλου του Ν. Λακωνίας.

10. Την από 15.12.2003 θετική γνωμοδότηση του ΣΧΟΠ Ν. Λακωνίας (Πράξη 6η/θέμα 3ο).

• Επειδή η υφιστάμενη δημοτική οδός όπως φαίνεται με τα στοιχεία (ΑΒΓ) στο με κλίμακα 1:5000 διάγραμμα της ΓΥΣ είναι παλαιά και η μοναδική που συνδέει απευθείας

τον οικισμό "Αρεόπολη" με τον οικισμό "Σωτήρα" όπως βεβαιώνεται από την 17.7.2003 βεβαίωση του Δημάρχου Οιτύλου.

• Επειδή η Αρεόπολη και ο Σωτήρας αποτελούν ανεξάρτητα οικιστικά σύνολα στον Δήμο Οιτύλου.

• Επειδή για την παραπάνω παλαιά δημοτική οδό συντρέχουν οι προϋποθέσεις του Π.Δ/τος 24.5.1985 (ΦΕΚ 270 Δ' / 31.5.85) - άρθρο 1 παρ. 2 τελευταίο εδάφιο.

• Επειδή με την αναγνώριση της οδού ως μοναδικής ενθαρρύνεται η παρόδια δόμηση των εκτός των ορίων των οικισμών ακινήτων.

• Επειδή δεν υπάρχουν λόγοι χωροταξικοί, πολεοδομικοί, περιβαλλοντικοί από τους οποίους να απαγορεύεται η δόμηση στην περιοχή (π.χ. ΖΟΕ, ΓΠΣ, ΣΧΟΟΑΠ). Αντίθετα από τις διατάξεις του Π.Δ/τος 20.9.93 "Καθορισμός χρήσεων γης και όρων των περιορισμών δόμησης στις εκτός σχεδίου περιοχές των επαρχιών Γυθείου και Οιτύλου Ν. Λακωνίας (Λακωνικής Μάνης)" (ΦΕΚ 1218Δ' / 30.9.93) προκύπτει ότι επιτρέπεται με όρους η δόμηση των ακινήτων στις εκτός σχεδίου περιοχές της Λακωνικής Μάνης, αποφασίζουμε:


Αναγνωρίζουμε (χαρακτηρίζουμε) σαν μοναδικό το Δημοτικό δρόμο με τα στοιχεία (ΑΒΓ) που συνδέει τον οικισμό "Αρεόπολη" με τον οικισμό "Σωτήρα" (Κουσκούνι), στο Δ.Δ. Αρεόπολης του Δήμου Οιτύλου Ν. Λακωνίας, όπως φαίνεται στο με κλίμακα 1:5000 τοπογραφικό διάγραμμα της Γ.Υ.Σ. με την κόκκινη μελάνη που υπογράφεται από τον Πολιτικό Μηχανικό Στέφανο Πιερρακάκη, για τους λόγους που αναφέρονται παραπάνω.

Κάλυψη Δαπάνης: Από τις διατάξεις της Απόφασης αυτής δεν προκαλείται δαπάνη σε βάρος του Δήμου Οιτύλου ή του προϋπολογισμού της Ν. Α. Λακωνίας.

Η παρούσα Απόφαση και το συνοδευόν αυτή διάγραμμα της ΓΥΣ να δημοσιευτούν στην Εφημερίδα της Κυβερνήσεως.

Σπάρτη, 9 Ιανουαρίου 2004

Ο Νομάρχης
ΚΩΝ/ΝΟΣ ΦΟΥΡΚΑΣ

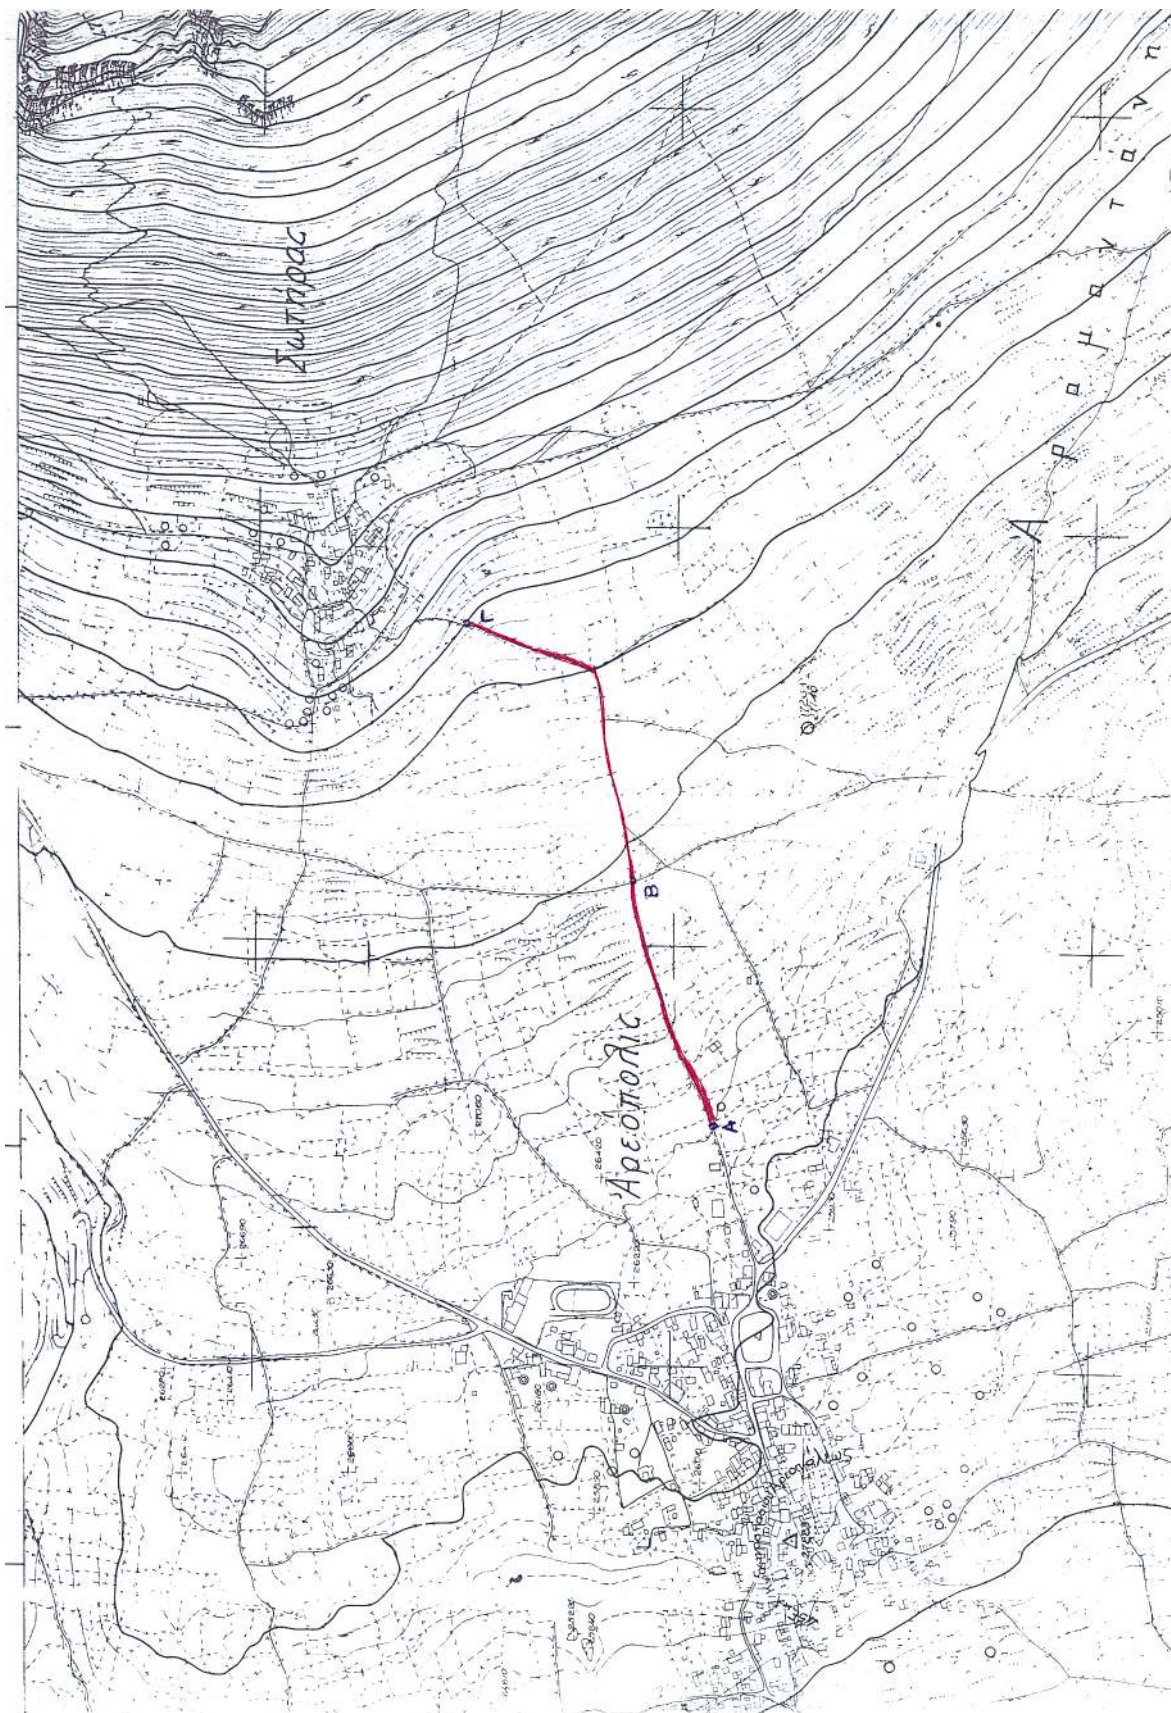

ΘΕΩΡΗΣΗ
Συνδέει τον υπ' αριθμόν
Πράξη 65/05-01-2004
Τυποδύναμη 20 Ιουλίου 2003
Ναλινός.

Συνδέει τον υπ' αριθμόν
Πράξη 65/05-01-2004
Απόφαση Νομάρχη Ναλινός

Ο ΠΡΕΣΒΥΤΕΡΟΣ
ΔΙΑΚΟΝΟΣ
Διοικ. με Α.Ρ.

Ο ΜΗΤΡΑΡΧΟΣ
ΔΙΑΚΟΝΟΣ
Διοικ. με Α.Ρ.

ΕΡΓΟΔΟΤΗΣ
ΣΤΕΦΑΝΟΣ Γ. ΠΙΕΡΡΑΚΑΚΗΣ

ΘΕΣΗ
ΑΡΕΟΠΟΛΗ ΛΑΚΩΝΙΑΣ

ΕΡΓΟ
ΑΝΑΓΝΩΡΙΣΗ ΔΗΜΟΤΙΚΗΣ ΟΔΟΥ
ΑΡΘΡΟ 182β, Π.Δ. 24/31.5.1985 (ΦΕΚ270Δ)
ΩΣ ΜΟΝΑΔΙΚΗΣ, ΣΥΝΔΕΟΥΣΗΣ ΑΠΕΥΘΕΙΑΣ
ΤΟΥΣ ΟΙΚΙΣΜΟΥΣ ΑΡΕΟΠΟΛΕΩΣ ΚΑΙ ΣΩΤΗΡΟΣ
ΤΟΥ ΔΗΜΟΥ ΟΠΤΥΛΟΥ, ΣΤΟΝ ΝΟΜΟ ΛΑΚΩΝΙΑΣ

ΜΕΛΕΤΗΤΕΣ
ΣΤΕΦΑΝΟΣ Γ. ΠΙΕΡΡΑΚΑΚΗΣ

ΘΕΜΑ ΣΧΕΔΙΟΥ
ΤΟΠΟΓΡΑΦΙΚΟ ΔΙΑΓΡΑΜΜΑ

ΑΡ. ΣΧΕΔΙΟΥ
Τ-1

ΚΑΙΜΑΣ 1:5000

ΧΡΟΝΟΣ ΜΕΛΕΤΗΣ
ΙΟΥΛΙΟΣ 2003

ΣΦΡΑΓΙΔΑ
ΣΤΕΦΑΝΟΣ Γ. ΠΙΕΡΡΑΚΑΚΗΣ
ΠΟΛΙΤΙΚΟΣ ΜΗΧΑΝΙΚΟΣ Ε.Μ.Π.
ΨΥΧΑΡΗ 20 - Ν. ΨΥΧΙΚΟ - ΤΗΛ. 6716815
Α.Μ.ΤΕΕ: 51957 - ΑΔΜ: 631273290 - ΔΟΥ: ΨΥΧΙΚΟΥ

ΥΠΟΓΡΑΦΗ

ΟΡΟΙ ΔΟΜΗΣΕΩΣ

1. ΑΡΤΙΟΤΗΤΑ - ΟΙΚΟΔΟΜΗΣΙΜΟΤΗΤΑ:
- α) ΕΛΑΧΙΣΤΟ ΕΜΒΛΑΔΟΝ ΓΗΠΕΔΟΥ 4000 μ²
 - β) ΠΑ ΤΗΠΕΔΑ ΠΟΥ ΕΧΟΥΝ ΠΡΟΣΩΠΟ ΣΕ ΔΙΕΘΝΕΙΣ, ΕΘΝΙΚΕΣ, ΕΠΑΡΧΙΑΚΕΣ, ΔΗΜΟΤΙΚΕΣ ΚΑΙ ΚΟΙΝΟΤΙΚΕΣ ΟΔΟΥΣ ΩΣ ΚΑΙ ΣΕ ΕΓΚΑΤΑΛΕΙΜΕΝΑ ΤΜΗΜΑΤΑ ΤΟΥΣ ΚΑΙ ΣΕ ΣΙΑΓΡΩΔΟΜΙΚΕΣ ΓΡΑΜΜΕΣ ΔΙΑΠΟΤΥΝΤΑΙ:
 - ΕΛΑΧΙΣΤΟ ΠΡΟΣΩΠΟ 45 μ
 - ΕΛΑΧΙΣΤΟ ΕΜΒΛΑΔΟΝ 4000 μ²
2. ΚΑΤΑ ΠΑΡΕΚΚΛΑΣΗ ΑΠΟ ΤΗΝ ΠΡΟΗΓΟΥΜΕΝΗ ΠΑΡΑΓΡΑΦΟ ΘΕΩΡΟΥΝΤΑΙ ΑΡΤΙΑ ΚΑΙ ΟΙΚΟΔΟΜΗΣΙΜΑ ΤΑ ΤΗΠΕΔΑ:
- α) ΤΑ ΚΕΙΜΕΝΑ ΕΝΤΟΣ ΤΗΣ ΖΩΝΗΣ ΤΩΝ ΠΟΛΕΩΝ, ΚΟΜΩΝ ΚΑΙ ΟΙΚΕΣΜΩΝ, ΤΑ ΟΠΟΙΑ ΕΙΧΑΝ ΚΑΤΑ ΤΗΝ 24.4.1977 ΗΜΕΡΑ ΔΗΜΟΣΙΕΥΣΕΩΣ ΤΟΥ ΑΠΟ 34.1977 Π.Δ. (ΦΕΚ 133Δ) ΕΛΑΧΙΣΤΟ ΕΜΒΛΑΔΟΝ 2000 μ².
 - β) ΤΑ ΤΗΠΕΔΑ ΠΟΥ ΚΑΤΑ ΤΗΝ ΗΜΕΡΑ ΔΗΜΟΣΙΕΥΣΕΩΣ ΤΟΥ ΠΑΡΟΝΤΟΣ Π.Δ. ΔΤΟΣ ΕΧΟΥΝ ΠΡΟΣΩΠΟ ΣΕ ΔΙΕΘΝΕΙΣ, ΕΘΝΙΚΕΣ, ΕΠΑΡΧΙΑΚΕΣ, ΔΗΜΟΤΙΚΕΣ ΚΑΙ ΚΟΙΝΟΤΙΚΕΣ ΟΔΟΥΣ ΩΣ ΚΑΙ ΣΕ ΕΓΚΑΤΑΛΕΙΜΕΝΑ ΤΜΗΜΑΤΑ ΤΟΥΣ ΚΑΙ ΣΕ ΣΙΑΓΡΩΔΟΜΙΚΕΣ ΓΡΑΜΜΕΣ ΚΑΙ ΕΦΟΣΟΝ ΕΧΟΥΝ:
 - αα) ΤΑ ΤΗΠΕΔΑ ΠΟΥ ΥΦΙΣΤΑΝΤΑΙ ΚΑΤΑ ΤΗΝ 12.11.1962 ΗΜΕΡΑ ΔΗΜΟΣΙΕΥΣΕΩΣ ΤΟΥ ΑΠΟ 24.10.1962 Β. ΔΤΟΣ (ΦΕΚ142Α)
 - ΕΛΑΧΙΣΤΟ ΠΡΟΣΩΠΟ 10 μ
 - ΕΛΑΧΙΣΤΟ ΕΜΒΛΑΔΟΝ 750 μ²
 - ββ) ΤΑ ΤΗΠΕΔΑ ΠΟΥ ΥΦΙΣΤΑΝΤΑΙ ΚΑΤΑ ΤΗΝ 12.9.1964 ΗΜΕΡΑ ΔΗΜΟΣΙΕΥΣΕΩΣ ΤΟΥ ΑΠΟ 21.7.1964 Β. ΔΤΟΣ (ΦΕΚ141Α)
 - ΕΛΑΧΙΣΤΟ ΠΡΟΣΩΠΟ 20 μ
 - ΕΛΑΧΙΣΤΟ ΕΜΒΛΑΔΟΝ 1200 μ²
 - γγ) ΤΑ ΤΗΠΕΔΑ ΠΟΥ ΥΦΙΣΤΑΝΤΑΙ ΚΑΤΑ ΤΗΝ 17.10.1978 ΗΜΕΡΑ ΔΗΜΟΣΙΕΥΣΕΩΣ ΤΟΥ ΑΠΟ 6.10.1978 Π.Δ. ΔΤΟΣ (ΦΕΚ538Α)
 - ΕΛΑΧΙΣΤΟ ΠΡΟΣΩΠΟ 40 μ
 - ΕΛΑΧΙΣΤΟ ΕΜΒΛΑΔΟΝ 2000 μ²
 - δδ) ΤΑ ΤΗΠΕΔΑ ΠΟΥ ΔΗΜΙΟΥΡΓΗΘΗΚΑΝ ΑΠΟ ΤΗΝ 17.10.1978 ΗΜΕΡΑ ΔΗΜΟΣΙΕΥΣΕΩΣ ΤΟΥ ΑΠΟ 6.10.1978 Π.Δ. ΔΤΟΣ (ΦΕΚ 538Α) ΜΕΧΡΙ ΤΗΝ ΗΜΕΡΑ ΔΗΜΟΣΙΕΥΣΕΩΣ ΤΟΥ ΠΑΡΟΝΤΟΣ Π.Δ. ΔΤΟΣ ΕΛΑΧΙΣΤΟ ΕΜΒΛΑΔΟΝ 4000 μ².
3. ΚΑΛΥΨΗ, ΔΟΜΗΣΗ, ΑΠΟΣΤΑΣΕΙΣ ΚΑΙ ΛΟΙΠΕΣ ΔΙΑΤΑΞΕΙΣ, ΣΥΜΦΩΝΑ ΜΕ ΤΟ Π.Δ.24/31.5.85 (ΦΕΚ270Δ).

Α: Σε όρια του οικισμού «Αρεόπολη»
Γ: Σε όρια του οικισμού «Σωτήρα»

ΕΘΝΙΚΟ ΤΥΠΟΓΡΑΦΕΙΟ
Για τεχνικούς λόγους στο σχεδιαστικό
έγγραφο αναφέρεται κατά ποσοστό 5,35 %

Αριθ. 21890

(3)

Κήρυξη αναδασωτέας έκτασης εμβαδού μηδέν κόμμα διακοσίων τριάντα τριών στρεμμάτων (0,233 στρεμ.) στην θέση «Χελάνες» Καρουμπάτικων, Δημ. Διαμερίσματος Αγ. Ιωάννη, περιφέρειας Δήμου Παρελίων Ν. Κέρκυρας.

Ο ΓΕΝΙΚΟΣ ΓΡΑΜΜΑΤΕΑΣ
ΠΕΡΙΦΕΡΕΙΑΣ ΙΟΝΙΩΝ ΝΗΣΩΝ

Έχοντας υπόψη:

1. Τις διατάξεις του Ν.3200/55 περί διοικ/κης αποκέντρωσης όπως τροποποιήθηκε και συμπληρώθηκε μεταγενέστερα με το Ν.Δ. 532/70.

2. Το άρθρο 117 του συντάγματος.

3. Τις διατάξεις του Ν. 998/79 «περί προστασίας των δασών κ.τ.λ.» και ειδικότερα: α) του άρθρου 41 παρ. 1, β) του άρθρου 38 παρ. 1 και 2 και γ) άρθρο 37.

4. Τις διαταγές του Υπουργείου Γεωργίας: α) 160417/1180/8.7.80, β) 182447/3.049/24.9.80, γ) 164836/3163/10.8.81, δ) 167660/3282/20.8.81.

5. Το άρθρο 12 του Ν. 2040/92 και Ν. 2240/94 και Ν. 2399/96.

6. Τον Ν. 2503/30.5.97 «Διοίκηση, οργάνωση, στελέχωση της Περιφέρειας κ.λ.π.»

7. Την αριθμ. 21524/22.12.03 πρόταση της Δ/σης Δασών Κέρκυρας με την οποία προτείνεται η κήρυξη της παραπάνω έκτασης ως αναδασωτέας επειδή καταστράφηκε η δασική βλάστηση αποτελούμενη από πουρνάρι και δευτερευόντως από κουμαριά, σχοίνο από παράνομη εκχέρωση που διαπιστώθηκε στις 30.10.2003, αποφασίζουμε:

Κηρύσσουμε αναδασωτέα την παραπάνω δασικού χαρακτήρα έκταση εμβαδού μηδέν κόμμα διακοσίων τριάντα τριών στρεμμάτων (0,233 στρεμ.) που βρίσκεται στην θέση «Χελάνες» Καρουμπάτικων - Δημ. Διαμερίσματος Αγ. Ιωάννη, περιφέρειας Δήμου Παρελίων Ν. Κέρκυρας, προσδιορίζεται από τα στοιχεία (1, 2, 3, ..., 9, 10, 1) και έχει όρια:

ΒΟΡΕΙΑ: Δασικού χαρακτήρα έκταση.

ΝΟΤΙΑ: Ελαιόκτημα μεγάλης ηλικίας.

ΑΝΑΤΟΛΙΚΑ: Ελαιόκτημα μεγάλης ηλικίας - δασικού χαρακτήρα έκταση

ΔΥΤΙΚΑ: Ελαιόκτημα μεγάλης ηλικίας - αναδασωτέα έκταση σύμφωνα με την αριθμ. 19499/21.11.2003 Απόφαση Γ.Γ.Π.Ι.Ν

Όπως αυτή φαίνεται στο συνημμένο τοπογραφικό διάγραμμα που αποτελεί αναπόσπαστο μέρος της απόφασης αυτής, με σκοπό την επαναδημιουργία με φυσική αναγέννηση της δασικής βλάστησης που καταστράφηκε, αποτελούμενης από πουρνάρι και δευτερευόντως από κουμαριά, σχοίνο και τον αποκλεισμό κάθε αλλαγής της μορφής και της χρήσης της έκτασης αυτής.

Η απόφαση αυτή να δημοσιευθεί στην Εφημερίδα της Κυβερνήσεως.

Κέρκυρα, 29 Δεκεμβρίου 2003

Ο Γ.Γ. Περιφέρειας κ.α.α.

Ο Γενικός Διευθυντής

ΓΙΑΝΝΗΣ ΠΕΤΣΙΟΣ

ΧΑΡΤΗΣ ΠΡΟΣΑΝΑΤΟΛΙΣΜΟΥ
Καίριος 1:2000

ΕΠΙΧΕΙΡΗΣΙΑΚΟ ΠΡΟΓΡΑΜΜΑ
A development strategy for the Republic of Cyprus 2000-2006
Ανάπτυξη: Επένδυση, Απασχόληση
Επίσημο Έγγραφο της Κυπριακής Δημοκρατίας

Το παρόν αντίκτυπ
συν
αριθμ 2180629-12-03
απόφαση του
ΕΠΙΛΕΓΜΕΝΟΥ

7/15/2008

Kolles Dixon
January 29-12-193

[illegible]

59-19-03

93-12-03

Figure 1. The effect of the concentration of the *Agrobacterium* suspension on the transformation efficiency of *Agrobacterium* strains.

[illegible]

RECEIVED BY THE SECRETARY OF THE ARMY

[illegible]

ΑΠΟ ΤΟ ΕΘΝΙΚΟ ΤΥΠΟΓΡΑΦΕΙΟ