



04000750402040008



ΕΦΗΜΕΡΙΣ ΤΗΣ ΚΥΒΕΡΝΗΣΕΩΣ

ΤΗΣ ΕΛΛΗΝΙΚΗΣ ΔΗΜΟΚΡΑΤΙΑΣ

ΤΕΥΧΟΣ ΤΕΤΑΡΤΟ

Αρ. Φύλλου 75

4 Φεβρουαρίου 2004

ΠΕΡΙΕΧΟΜΕΝΑ

ΑΠΟΦΑΣΕΙΣ

- Καθορισμός χρήσεων γης και όρων και περιορισμών δόμησης εντός της Ζώνης Β' Προστασίας του Αρχαιολογικού Χώρου του λόφου «Υψηλής» της κοινότητας Απροβάτου της νήσου Άνδρου..... 1
- Τροποποίηση των υπ' αριθ. 21 και 22 πινακίδων του Σχεδίου Πόλεως Κέρκυρας, αλλαγή χρήσης για το οικοπέδο ιδιοκτησίας Δημοσίου στην οδό Μαρασλή από «Χώρος δ' ανέγερση κτιρίου κέντρου παιδικής μέριμνας» σε «Χώρος δι' ανέγερση κτιρίου κέντρου παιδικής μέριμνας και δημοτικού σχολείου» 2
- Έγκριση παρέκκλισης σε ύψος για την αίθουσα πολλαπλών χρήσεων του Δήμου Οροπεδίου Λασιθίου 3
- Κήρυξη ως αναδασωτέας έκτασης 13,4 στρεμμάτων στη θέση «Λακκώματα», δημ. διαμερίσματος Χάρακα, Δήμου Ζάρακα, Νομού Λακωνίας 4
- Κήρυξη ως αναδασωτέας έκτασης 18 στρεμμάτων στη θέση «Αριάνα», δημ. διαμερίσματος Γέρακα, Δήμου Ζάρακα, Νομού Λακωνίας 5

ΑΠΟΦΑΣΕΙΣ

- Αριθ. ΥΠΠΟ/ΓΔΑΠΚ/ΑΡΧ/Α1/Φ21/4385/334 (1)
- Καθορισμός χρήσεων γης και όρων και περιορισμών δόμησης εντός της Ζώνης Β' Προστασίας του Αρχαιολογικού Χώρου του λόφου «Υψηλής» της κοινότητας Απροβάτου της νήσου Άνδρου.

ΟΙ ΥΠΟΥΡΓΟΙ ΠΕΡΙΒΑΛΛΟΝΤΟΣ, ΧΩΡΟΤΑΞΙΑΣ ΚΑΙ ΔΗΜΟΣΙΩΝ ΕΡΓΩΝ - ΠΟΛΙΤΙΣΜΟΥ

Έχοντας υπόψη:

1. Τις διατάξεις του Ν. 1558/85 (ΦΕΚ 137/Α/26.7.85), «Κυβέρνηση και Κυβερνητικά Όργανα».
2. Την ΥΠΠΟ/ΓΝΟΣ/49610/28.11.90 (ΦΕΚ 743/Β/29.11.90) «Εξαίρεση από τον περιορισμό των τριών υπογραφών».
3. Τον Ν. 1127/81 (ΦΕΚ 32/Α/81) «Περί κυρώσεως της εις Λονδίνον, την 6η Μαΐου 1969 υπογραφείσης Ευρωπαϊκής

Συμβάσεως δια την προστασίαν της αρχαιολογικής κληρονομιάς».

4. Τον Ν. 1892/90 (ΦΕΚ 101/Α/31.7.1990) Κεφάλαιο ΙΔ, άρθρο 91-ρυθμίσεις αρμοδιότητος του Υπουργείου Πολιτισμού.

5. Τις διατάξεις του Ν. 3028/2002 «Για την προστασία των Αρχαιοτήτων και εν γένει της Πολιτιστικής Κληρονομιάς».

6. Την Α1/Φ.21/7586/281/21.2.1983 (ΦΕΚ 290/Β 30.5.1983) Απόφαση κήρυξης του λόφου «Υψηλή» της Κοινότητας Απροβάτου Άνδρου ως αρχαιολογικού χώρου.

7. Την ΥΠΠΟ/ΑΡΧ/Α1/Φ21/9318/364/10.4.1989 Υπουργική Απόφαση καθορισμού Ζωνών Προστασίας του Αρχαιολογικού Χώρου Λόφου «Υψηλή» Άνδρου, η οποία συμπεριελήφθη στο από 30.9.1991 Προεδρικό Διάταγμα με θέμα: «Καθορισμός χρήσεων γης και όρων δόμησης της εκτός σχεδίου και εκτός ορίων οικισμών περιοχής Λόφος Υψηλής της Κοινότητας Απροβάτου της νήσου Άνδρου (Ν. Κυκλάδων)» (ΦΕΚ 779/Δ/6.11.1991).

8. Την ΥΠΠΟ/ΑΡΧ/Α1/Φ21/12736/640/21.3.1994 Υπουργική Απόφαση με θέμα «Συμπλήρωση χρήσεων γης και όρων δόμησης στη Ζώνη Β' Προστασίας του Αρχαιολογικού Χώρου του Λόφου Υψηλής Άνδρου, η οποία εκδόθηκε μετά ομόφωνη Γνωμοδότηση του Κεντρικού Αρχαιολογικού Συμβουλίου στην 3/18.1.94 Συνεδρία του και με την οποία τροποποιείται μερικώς η ΥΠΠΟ/ΑΡΧ/Α1/Φ21/9318/364/ 10.4.1989 Υπουργική Απόφαση ως προς τις χρήσεις γης και τους όρους και περιορισμούς δόμησης

9. Την κατά πλειοψηφία γνωμοδότηση ΚΣΧΟΠ ΥΠ.Ε.ΧΩ.ΔΕ στην 106/2002 Συνεδρία του.

10. Την κατά πλειοψηφία γνωμοδότηση του Κ.Α.Σ. στην 30/18.6.2003 Συνεδρία του.

11. Την ομόφωνη γνωμοδότηση του Κ.Α.Σ. στην 38/26.8.2003 Συνεδρία του, αποφασίζουμε:

Τροποποιούμε την με αριθμ. 10 του προοιμίου γνωμοδότηση του Κ.Α.Σ. και συμπληρώνουμε την με αριθμ. 8 του προοιμίου Υπουργική Απόφαση, με την οποία το Υπουργείο Πολιτισμού καθόρισε Ζώνη Α' και οριοθέτησε Ζώνη Β' Προστασίας του κηρυγμένου Αρχαιολογικού Χώρου του λόφου της «Υψηλής» της Κοινότητας Απροβάτου νήσου Άνδρου και καθορίζουμε τις ακόλουθες χρήσεις γης και όρους δόμησης εντός της Ζώνης Β':

Χρήσεις γης:

Στη Ζώνη Β΄ Προστασίας επιτρέπονται:

1. Η γεωργική χρήση της γης
2. Η ελεύθερη βοσκή
3. Η κατασκευή φρεάτων και υδατοδεξαμενών επί του εδάφους, χωρητικότητας μέχρι 9 X 3 μ., ύστερα από έγκριση της αρμόδιας ΚΑ΄ Εφορείας Προϊστορικών και Κλασικών Αρχαιοτήτων
4. Η ανέγερση αποκλειστικά κατοικιών.

Όροι δόμησης:

1. Κατώτατο όριο κατάμησης και αρτιότητας: 6 στρέμματα, χωρίς παρεκκλίσεις. Για τα οικοπέδα που έχουν καταμνηθεί στα 4 στρέμματα έως την έκδοση της παρούσης Απόφασης, υπάρχει η δυνατότητα οικοδόμησης, κατά παρέκκλιση, σύμφωνα με τους όρους της παρούσης Απόφασης.

2. Μέγιστη επιτρεπόμενη δόμηση κτισμάτων: 150 τ.μ
3. Μέγιστος αριθμός ορόφων των κτηρίων: ένας (1) με μέγιστο επιτρεπόμενο ύψος αυτών τρία και μισό (3,50) μέτρα, μετρούμενο από το φυσικό έδαφος.
4. Η στέγη των κτηρίων πρέπει να είναι επίπεδη.
5. Ελάχιστη απόσταση των κτηρίων από τον μεταξύ Ζώνης Α΄ και Β΄ αγροτικό δρόμο: δέκα (10) μ.
6. Δεν επιτρέπονται εκβραχισμοί, παρά μόνον για την προσαρμογή των κτισμάτων στο τοπίο και τη διασφάλιση του μεγίστου ύψους των κτισμάτων στα 3,5 μ.
7. Δεν επιτρέπεται η κατασκευή κολυμβητικών δεξαμενών.

Η ελάχιστη απόσταση τοποθέτησης των κτισμάτων οπουδήποτε είδους από την καθορισμένη γραμμή αιγιαλού δεν μπορεί να είναι μικρότερη από τα εκατό (100) μ.

8. Τα άνθηρα (αναχώματα) πρέπει να είναι κατά το δυνατόν χαμηλά, κατασκευασμένα από ξερολιθιά.

Γενικές Διατάξεις:

9. Για οποιοδήποτε έργο από τα επιτρεπόμενα στη Ζώνη Β΄ Προστασίας, απαιτείται η έγκριση και η επίβλεψη της αρμόδιας ΚΑ΄ Εφορείας Προϊστορικών και Κλασικών Αρχαιοτήτων, η οποία σε περίπτωση που το κρίνει σκόπιμο, θα διεξάγει ανασκαφική έρευνα, από τα αποτελέσματα της οποίας θα εξαρτάται η οριστική έγκριση του αιτούμενου έργου.

10. Όταν μία ιδιοκτησία οριακής αρτιότητας τέμνεται από το όριο δύο διαφορετικών Ζωνών, η αρτιότητα και ο συντελεστής δόμησης προσμετρώνται στο σύνολο του αγροτεμαχίου και ισχύουν οι χρήσεις γης και οι όροι και περιορισμοί δόμησης που εφαρμόζονται στη Ζώνη με τους ευνοϊκότερους για τον ιδιοκτήτη όρους. Ειδικότερα όμως, για την περίπτωση που τμήμα του γηπέδου εντάσσεται στη Ζώνη Α΄, το κτίσμα τοποθετείται υποχρεωτικώς στο εκτός της Ζώνης Α΄ τμήμα του αγροτεμαχίου, τηρουμένων και των άλλων γενικών διατάξεων.

11. Οι εργασίες για την κατασκευή βόθρων εκτελούνται υπό την εποπτεία της ΚΑ΄ Εφορείας Προϊστορικών και Κλασικών Αρχαιοτήτων.

12. Η θέση των κτισμάτων, η διάσπαση των όγκων, η μορφολογία των όψεων, οι προσπελάσεις, η περίφραξη, η διαμόρφωση του περιβάλλοντος χώρου καθώς και η αφετηρία μέτρησης των υψών των κτηρίων εγκρίνονται από το αρμόδιο Τοπικό Συμβούλιο Μνημείων Νήσων του Υπουργείου Πολιτισμού, προκειμένου να εξασφαλίζεται η αρμονική ένταξη των κτισμάτων στο αρχαιολογικό και φυσικό περιβάλλον της περιοχής.

13. Τα αυθαίρετα κτίσματα εντός αρχαιολογικού χώρου ουδέποτε νομιμοποιούνται, αλλά υποχρεωτικώς κατεδαφίζονται, σύμφωνα με τις διατάξεις της κείμενης νομοθεσίας.

Η απόφαση αυτή να δημοσιευθεί στην Εφημερίδα της Κυβερνήσεως.

Αθήνα, 20 Ιανουαρίου 2004

ΟΙ ΥΠΟΥΡΓΟΙ
ΠΕΡΙΒΑΛΛΟΝΤΟΣ, ΧΩΡΟΤΑΞΙΑΣ ΚΑΙ
ΔΗΜΟΣΙΩΝ ΕΡΓΩΝ
ΒΑΣΩ ΠΑΠΑΝΔΡΕΟΥ
ΠΟΛΙΤΙΣΜΟΥ
ΕΥΑΓΓΕΛΟΣ ΒΕΝΙΖΕΛΟΣ

Αριθ. οικ/1158

(2)

Τροποποίηση των υπ' αριθ. 21 και 22 πινακίδων του Σχεδίου Πόλεως Κέρκυρας, αλλαγή χρήσης για το οικοπέδο ιδιοκτησίας Δημοσίου στην οδό Μαρασλή από «Χώρος δ' ανέγερση κτιρίου κέντρου παιδικής μέριμνας» σε «Χώρο δι' ανέγερση κτιρίου κέντρου παιδικής μέριμνας και δημοτικού σχολείου».

Ο ΝΟΜΑΡΧΗΣ ΚΕΡΚΥΡΑΣ

Έχοντας υπόψη:

1. Τις διατάξεις του Ν.Δ. της 17.7.1923 όπως μεταγενέστερα τροποποιήθηκαν και συμπληρώθηκαν και ειδικότερα τα άρθρα 3,9,29 και 70.

2. Τις διατάξεις του Α.Ν. 314/1968 ΦΕΚ 47Α όπως τροποποιήθηκαν με το 1018/70 Ν.Δ. ΦΕΚ 220Α και με την παρ. 3 του άρθρου 34 του Ν. 1577/85 ΦΕΚ 210Α.

3. Τις διατάξεις του Ν. 1337/83 ΦΕΚ 33Α/4.3.83 (οικιστικός νόμος).

4. Τις διατάξεις του Π.Δ. 30/96 «Κώδικας Νομαρχιακής Αυτοδιοίκησης» σε συνδυασμό με τις σχετικές διατάξεις του Ν. 2503/97, 2539/97 και 2683/99.

5. Τον Οργανισμό Εσωτερικής Υπηρεσίας Ν.Α. Κερκύρας (ΦΕΚ 377/Β'/5.5.1995) όπως τροποποιήθηκε με σχετικές αποφάσεις του Ν.Σ. (ΦΕΚ 11433/Β'/24.12.1997 και 1662/Β'/25.8.1999).

6. Τον 2242 (ΦΕΚ 162Α'/3.10.94)

7. Τον 2508 (ΦΕΚ 124Α'/13.6.97) και ειδικότερα το άρθρο 25, το άρθρο 29 (άσκηση αρμοδιοτήτων πολεοδομικού σχεδιασμού) του Ν. 2831/00 (ΦΕΚ 197Α'), όπως αντικαθίσταται από το άρθρο 10 του Ν. 3044/02 (ΦΕΚ 197Α') και ειδικότερα την παρ. Ι.β, το άρθρο 15 του Ν. 3044/02.

8. Την εγκεκριμένη πινακίδα του σχεδίου Πόλεως 21 και 22 «Τροποποίηση του από 7.12.83 Π.Δ. ΦΕΚ 20 Δ/31.1.84», την τροποποίηση του Συντελεστή Δόμησης, Απόφαση Υπουργού Αρθ. 6062/1312 ΦΕΚ 222/23/03/01

9. Το 7546 28 /02/03 έγγραφο της Δ/σης Τεχνικών Υπηρεσιών με το οποίο ζητείται η τροποποίηση του σχεδίου Πόλεως στο Ο.Τ. 182 Α.

10. Την 9-158/3.4.03 απόφαση του Δημοτικού Συμβουλίου Δ. Κερκυραίων.

11. Τις 3η πράξη-5ο θέμα/14.11.03, γνωμοδότηση του Σ.Χ.Ο.Π. (Συμβουλίου Χωροταξίας Οικισμού και Περιβάλλοντος Ν. Κερκύρας).

12. Το συνοδευτικό διάγραμμα Π2-1α που έχει συνταχθεί και θεωρηθεί από το γραφείο ΕΠΑ της Δ/σης ΧΩ.ΠΟ.ΠΕ. της Νομ/κής Αυτοδιοίκησης, αποφασίζουμε:

Τροποποιούμε τις υπ' αριθμ. 21 και 22 πινακίδες του


Σχεδίου Πόλεως Κέρκυρας, και συγκεκριμένα την αλλαγή χρήσης για το οικόπεδο ιδιοκτησίας Δημοσίου στην οδό Μαρασλή και πάροδο Μαρασλή «από χώρος δι' ανέγερσιν κτιρίου κέντρου παιδικής μέριμνας» σε «χώρο δι' ανέγερσιν κτιρίου κέντρου παιδικής μέριμνας και Δημοτικού Σχολείου», όπως φαίνεται στο συνοδευτικό της παρούσας απόφασης απόσπασμα πινακίδας που αποτελεί αναπόσπαστο τμήμα αυτής.

Η ισχύς της παρούσας αρχίζει από την δημοσίευσή της στην Εφημερίδα της Κυβερνήσεως.

Η απόφαση αυτή να δημοσιευθεί στην Εφημερίδα της Κυβερνήσεως.

Αθήνα, 14 Ιανουαρίου 2004

Ο Νομάρχης
ΓΕΩΡΓΙΟΣ ΜΑΧΕΙΜΑΡΗΣ

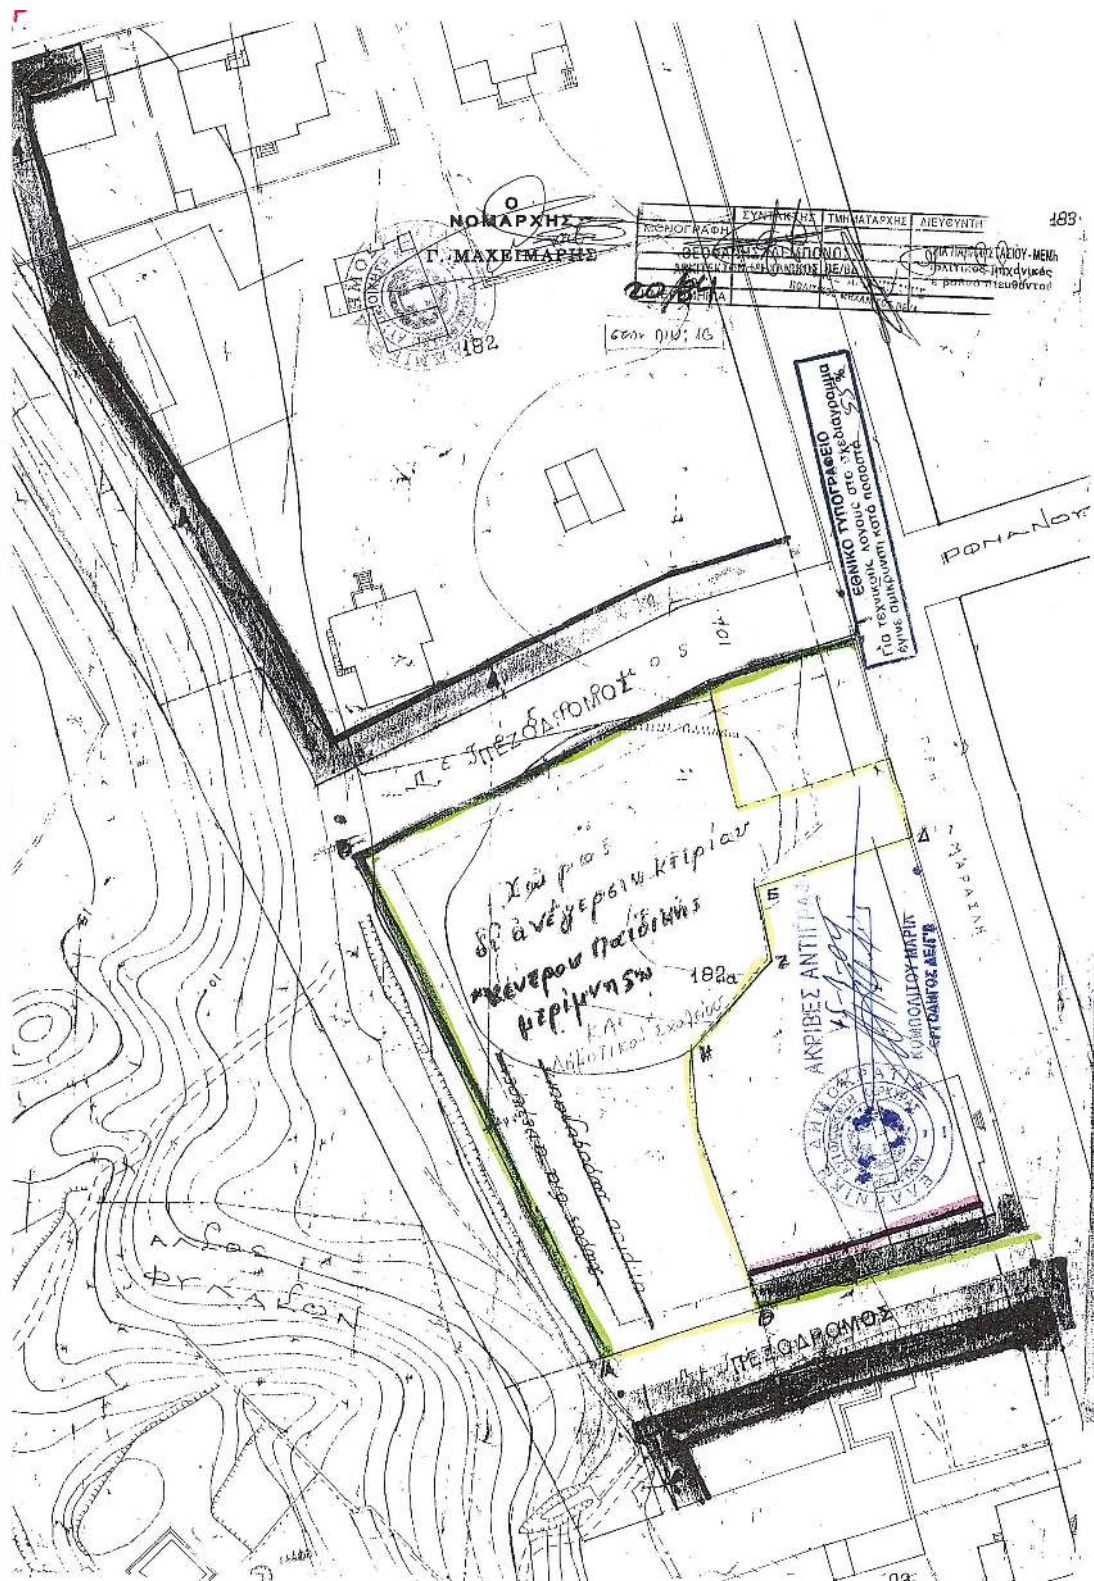

Αριθ. ΔΙΕΚΠ 84

(3)

Έγκριση παρέκκλισης σε ύψος για την αίθουσα πολλαπλών χρήσεων του Δήμου Οροπεδίου Λασιθίου.

Ο ΝΟΜΑΡΧΗΣ ΛΑΣΙΘΙΟΥ

Έχοντας υπόψη:

1. Το 4772/1.12.2003 έγγραφο του Δήμου Οροπεδίου Λασιθίου.

2. Το άρθρο 21 παρ. 1 του Γ.Ο.Κ. (Ν. 1577/85).

3. Την γνωμοδότηση 3/04 του Συμβουλίου Χ.Ο.Π. της Ν.Α. Λασιθίου, αποφασίζουμε:

1. Εγκρίνουμε την παρέκκλιση (αύξηση) ύψους από 7.5 μ σε 9.5 μ για την ανέγερση αίθουσας πολλαπλών χρήσεων στον Άγιο Γεώργιο του Δήμου Οροπεδίου.

2. Η ισχύς της παρούσης Απόφασης αρχίζει από την δημοσίευσή της στην Εφημερίδα της Κυβερνήσεως.

3. Από τις διατάξεις της Απόφασης αυτής δεν προκαλείται δαπάνη σε βάρος του οικείου Ο.Τ.Α. ή του Δημοσίου.

Η απόφαση αυτή να δημοσιευθεί στην Εφημερίδα της Κυβερνήσεως.

Άγιος Νικόλαος, 19 Ιανουαρίου 2004

Ο Νομάρχης
ΑΝΤΩΝΗΣ ΣΤΡΑΤΑΚΗΣ

Αριθ. 48

(4)

Κήρυξη ως αναδασωτέας έκτασης 13,4 στρεμμάτων στη θέση «Λακκώματα», δημ. διαμερίσματος Χάρακα, Δήμου Ζάρακα, Νομού Λακωνίας.

Ο ΓΕΝΙΚΟΣ ΓΡΑΜΜΑΤΕΑΣ ΠΕΡΙΦΕΡΕΙΑΣ
ΠΕΛΟΠΟΝΝΗΣΟΥ

Έχοντας υπόψη:

1. Τις διατάξεις για διοικητική αποκέντρωση.

2. Τις διατάξεις του άρθρου 117 παρ. 3 του Συντάγματος.

3. Τις διατάξεις του Ν. 998/79 «Περί προστασίας των δασών κ.λ.π.» και ειδικότερα:

α) του άρθρου 41 παρ. 1, β) του άρθρου 38 παρ. 1.

4. Τις διατάξεις του Ν. 2503/97 «Διοίκηση, οργάνωση, στελέχωση της Περιφέρειας, ρύθμιση θεμάτων για την τοπική αυτοδιοίκηση και άλλες διατάξεις».

5. Την απόφαση του Γεν. Γραμματέα Περιφέρειας Πελοποννήσου αριθμ. 5872/29.8.97 (ΦΕΚ 551/Β/98) «Τοποθέτηση Προϊσταμένων Δ/σεων Υπηρεσιών Περιφέρειας Πελοποννήσου και εξουσιοδότηση υπογραφής».

6. Τις διαταγές του Υπουργείου Γεωργίας:

α) 160417/1180/8.7.80, β) 182447/3049/24.9.80.

7. Την 1694/12.12.2003 πρόταση του Δασαρχείου Μολάων με την οποία προτείνεται η κήρυξη της έκτασης ως αναδασωτέας, κηρύσσουμε:

Αναδασωτέα με σκοπό την αποκατάσταση με φυσική αναγέννηση της προϋπάρχουσας δασικής βλάστησης η οποία καλυπτόταν από αείφυλλα πλατύφυλλα σε ποσοστό έως 60% , που καταστράφηκε από πυρκαγιά, της κατηγορίας της παραγράφου 2 του άρθρου 3 του Ν. 998/79 «περί προστασίας των δασών και των δασικών εν γένει εκτάσεων της Χώρας», δημόσια δασική έκταση εμβαδού δεκατριών στρεμμάτων και τετρακοσίων τετρ. μέτρων (13,4) που βρίσκεται στη δασική θέση «Λακκώματα», δημ. διαμερίσματος Χάρακα, Δήμου Ζάρακα Νομού Λακωνίας και προσδιορίζεται στο τοπογραφικό διάγραμμα κλίμακας 1:2.000 με στοιχεία 1,2,3,...7,8,1 και στο απόσπασμα χάρτη (Φ.Χ. 73578 Γ.Υ.Σ) κλίμακας 1:5000 και έχει όρια:

Βόρεια: Με αγροτική έκταση.

Νότια: Με δημόσια δασική έκταση.

Ανατολικά: Με δημόσια δασική έκταση.

Δυτικά: Με δημόσια δασική έκταση

όπως φαίνεται στο συνημμένο απόσπασμα χάρτη που αποτελεί αναπόσπαστο μέρος της απόφασης αυτής.


Η απόφαση αυτή να δημοσιευθεί στην Εφημερίδα της Κυβερνήσεως.

Σπάρτη, 14 Ιανουαρίου 2004

Με εντολή Γενικού Γραμματέα Περιφέρειας

Ο Διευθυντής

ΓΡΗΓΟΡΙΟΣ ΠΑΠΑΪΩΑΝΝΟΥ

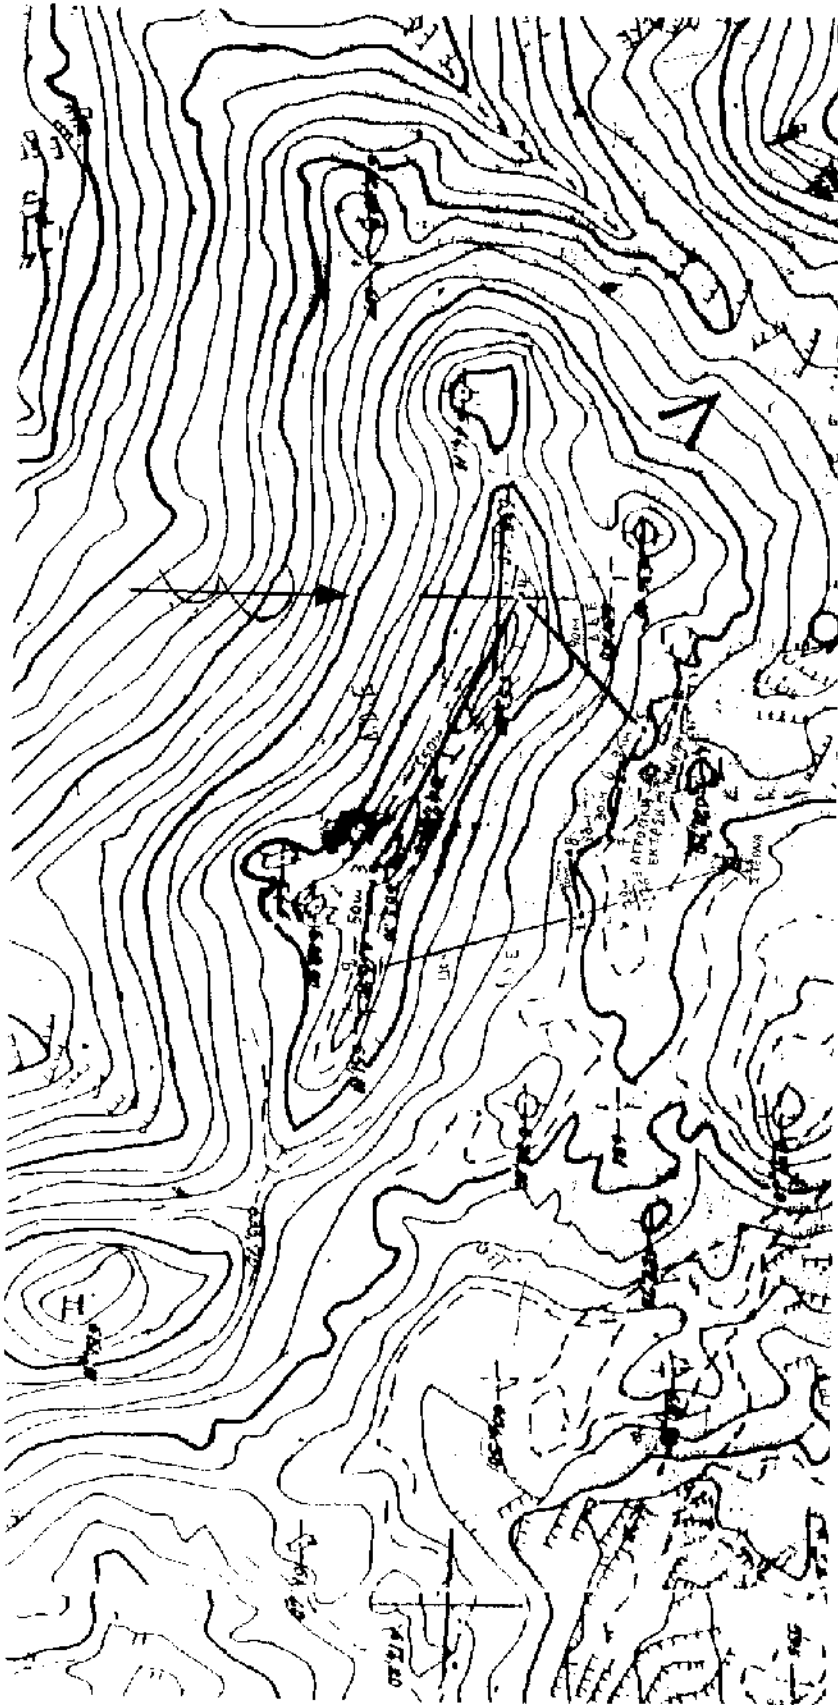

ΤΟΠΟΓΡΑΦΙΚΟ ΔΙΑΓΡΑΜΜΑ

σε ορόσημα χάρτη έκδοσης Γ.Υ.Σ. αριθμ. Φωλ. 73578 περιοχής Ραγιάς κλίμακας 1:2000 (σε μεγέθυνση από 1:5000) καμένης δημόσιας δασικής έκτασης από πυρκαγιά που έλαβε χώρα στις 21-6-03 στη θέση «Λακώματα» περιφέρειας Δ.Δ. Χάρικα δήμου Ζάρακα Ν. Λακωνίας. Γεωγρ. μήκος: 23° 00' 19" Γ. πλάτ.: 36° 54' 26".

ΕΜΒΑΔΟΝ (1,2,3,...,7,8,1)=13,4 στρ.

ΘΕΩΡΕΙΤΑΙ


Εάντη 14 Ιανουαρίου 2004 Ημερομηνία 12/12/03

Ο συντάξας

ΠΡΟΤΕΣΤΑΙ

ΕΛΕΓΓΕΤΕΣ ΓΕΩΜΕΤΡΕΣ

8.10.03

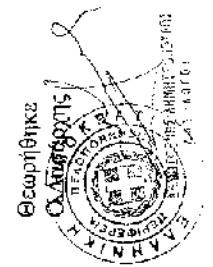

ΕΘΝΙΚΟ ΤΥΠΟΓΡΑΦΕΙΟ
Για τεχνικούς λόγους, στο παρόν έγγραφο
αυτή αντικαθίσταται από ποσοστό 5,5 %

Αριθ. 49

(5)

Κήρυξη ως αναδασωτέας έκτασης 18 στρεμμάτων στη θέση «Αριάνα», δημ. διαμερίσματος Γέρακα, Δήμου Ζάρακα, Νομού Λακωνίας.

Ο ΓΕΝΙΚΟΣ ΓΡΑΜΜΑΤΕΑΣ ΠΕΡΙΦΕΡΕΙΑΣ
ΠΕΛΟΠΟΝΝΗΣΟΥ

Έχοντας υπόψη:

1. Τις διατάξεις για διοικητική αποκέντρωση.
2. Τις διατάξεις του άρθρου 117 παρ. 3 του Συντάγματος.
3. Τις διατάξεις του Ν. 998/79 «Περί προστασίας των δασών κ.λ.π.» και ειδικότερα:
 - α) του άρθρου 41 παρ. 1, β) του άρθρου 38 παρ. 1.
4. Τις διατάξεις του Ν. 2503/97 «Διοίκηση, οργάνωση, στελέχωση της Περιφέρειας, ρύθμιση θεμάτων για την τοπική αυτοδιοίκηση και άλλες διατάξεις».
5. Την απόφαση του Γεν. Γραμματέα Περιφέρειας Πελοποννήσου αριθμ. 5872/29.8.97 (ΦΕΚ 551/Β/98) «Τοποθέτηση Προϊσταμένων Δ/νσεων Υπηρεσιών Περιφέρειας Πελοποννήσου και εξουσιοδότηση υπογραφής».
6. Τις διαταγές του Υπουργείου Γεωργίας:
 - α) 160417/1180/8.7.80, β) 182447/3049/24.9.80.
7. Την 1695/12.12.2003 πρόταση του Δασαρχείου Μολάων με την οποία προτείνεται η κήρυξη της έκτασης ως αναδασωτέας, κηρύσσουμε:

Αναδασωτέα με σκοπό την αποκατάσταση με φυσική αναγέννηση της προϋπάρχουσας δασικής βλάστησης η οποία καλυπτόταν από αείφυλλα πλατύφυλλα σε ποσοστό έως 70%, που καταστράφηκε από πυρκαγιά, της κατηγορίας της παραγράφου 2 του άρθρου 3 του Ν. 998/79 «περί προστασίας των δασών και των δασικών εν γένει εκτάσεων της Χώρας», δημόσια δασική έκταση εμβαδού δεκαοκτώ στρεμμάτων (18) που βρίσκεται στη δασική θέση «Αριάνα», δημ. διαμερίσματος Γέρακα, Δήμου Ζάρακα, Νομού Λακωνίας και προσδιορίζεται στο τοπογραφικό διάγραμμα κλίμακας 1:2.000 με στοιχεία 1,2,3, ..., 6,7,1 και στο απόσπασμα χάρτη (Φ.Χ. 73784 Γ. Υ.Σ.) κλίμακας 1:5000 και έχει όρια:

Βόρεια: Με δημόσια δασική έκταση.

Νότια: Με δημόσια δασική έκταση και εγκαταλελειμμένος αγρός.

Ανατολικά: Με δημόσια δασική έκταση.

Δυτικά: Με δημόσια δασική έκταση όπως φαίνεται στο συνημμένο απόσπασμα χάρτη που αποτελεί αναπόσπαστο μέρος της απόφασης αυτής.

Η απόφαση αυτή να δημοσιευθεί στην Εφημερίδα της Κυβερνήσεως.

Σπάρτη, 14 Ιανουαρίου 2004

Με εντολή Γενικού Γραμματέα Περιφέρειας

Ο Διευθυντής

ΓΡΗΓΟΡΙΟΣ ΠΑΠΑΪΩΑΝΝΟΥ

ΕΘΝΙΚΟ ΤΥΠΟΓΡΑΦΕΙΟ**ΕΦΗΜΕΡΙΔΑ ΤΗΣ ΚΥΒΕΡΝΗΣΕΩΣ**

ΚΑΠΟΔΙΣΤΡΙΟΥ 34 * ΑΘΗΝΑ 104 32 * TELEX 223211 YPET GR * FAX 210 52 21 004
ΗΛΕΚΤΡΟΝΙΚΗ ΔΙΕΥΘΥΝΣΗ: <http://www.et.gr> - e-mail: webmaster@et.gr

Πληροφορίες Α.Ε. - Ε.Π.Ε. και λοιπών Φ.Ε.Κ.: 210 527 9000-4

Φωτοαντίγραφα παλαιών ΦΕΚ - ΒΙΒΛΙΟΘΗΚΗ - ΜΑΡΝΗ 8 - Τηλ. (210)8220885 - 8222924

Δωρεάν διάθεση τεύχους Προκηρύξεων ΑΣΕΠ αποκλειστικά από Μάρνη 8

ΠΕΡΙΦΕΡΕΙΑΚΑ ΓΡΑΦΕΙΑ ΠΩΛΗΣΗΣ Φ.Ε.Κ.

ΘΕΣΣΑΛΟΝΙΚΗ - Βασ. Όλγας 227	(2310) 423 956	ΛΑΡΙΣΑ - Διοικητήριο	(2410) 597449
ΠΕΙΡΑΙΑΣ - Ευριπίδου 63	(210) 413 5228	ΚΕΡΚΥΡΑ - Σμαρά 13	(26610) 89 127
ΠΑΤΡΑ - Κορίνθου 327	(2610) 638 109		(26610) 89 106
	(2610) 638 110	ΗΡΑΚΛΕΙΟ - Πλ. Ελευθερίας 1	(2810) 396 409
ΙΩΑΝΝΙΝΑ - Διοικητήριο	(26510) 87215	ΛΕΙΒΩΣ - Πλ. Κωνσταντινουπόλεως	(22510) 46 888
ΚΟΜΟΤΗΝΗ - Δημοκρατίας 1	(25310) 22 858		(22510) 47 533

ΤΙΜΗ ΠΩΛΗΣΗΣ ΦΥΛΛΩΝ ΕΦΗΜΕΡΙΔΟΣ ΤΗΣ ΚΥΒΕΡΝΗΣΕΩΣ**Σε έντυπη μορφή:**

- Για τα ΦΕΚ από 1 μέχρι 16 σελίδες σε 1 euro, προσαυξανόμενη κατά 0,20 euro για κάθε επιπλέον οκτασέλιδο ή μέρος αυτού.
- Για τα φωτοαντίγραφα ΦΕΚ σε 0,15 euro ανά σελίδα.

Σε μορφή CD:

Τεύχος	Περίοδος	EURO	Τεύχος	Περίοδος	EURO
Α'	Ετήσιο	150	Αναπτυξιακών Πράξεων	Ετήσιο	50
Α	3μηνιαίο	40	Ν.Π.Δ.Δ.	Ετήσιο	50
Α'	Μηνιαίο	15	Παράρτημα	Ετήσιο	50
Β'	Ετήσιο	300	Εμπορικής και Βιομηχανικής Ιδιοκτησίας	Ετήσιο	100
Β'	3μηνιαίο	80	Ανωτάτου Ειδικού Δικαστηρίου	Ετήσιο	5
Β'	Μηνιαίο	30	Διακηρύξεων Δημοσίων Συμβάσεων	Ετήσιο	200
Γ	Ετήσιο	50	Διακηρύξεων Δημοσίων Συμβάσεων	Εβδομαδιαίο	5
Δ'	Ετήσιο	220	Α.Ε. & Ε.Π.Ε	Μηνιαίο	100
Δ'	3μηνιαίο	60			

- Η τιμή πώλησης μεμονωμένων Φ.Ε.Κ. ειδικού ενδιαφέροντος σε μορφή cd-rom και μέχρι 100 σελίδες σε 5 euro προσαυξανόμενη κατά 1 euro ανά 50 σελίδες.
 - Η τιμή πώλησης σε μορφή cd-rom δημοσιευμάτων μιας εταιρείας στο τεύχος Α.Ε. και Ε.Π.Ε. σε 5 euro ανά έτος.
- Τα παραπάνω cd-rom διατίθενται ύστερα από σχετική παραγγελία και αφορούν Φ.Ε.Κ. που έχουν δημοσιευτεί μετά από το έτος 1994.

ΠΑΡΑΓΓΕΛΙΑ ΚΑΙ ΑΠΟΣΤΟΛΗ Φ.Ε.Κ. : τηλεφωνικά : 210- 9472555 , fax :210- 9472556 internet : <http://www.et.gr> .

ΕΤΗΣΙΕΣ ΣΥΝΔΡΟΜΕΣ Φ.Ε.Κ.

Σε έντυπη μορφή		Από το Internet
Α' (Νόμοι, Π.Δ., Συμβάσεις κτλ.)	225 €	190 €
Β' (Υπουργικές αποφάσεις κτλ.)	320 €	225 €
Γ' (Διορισμοί, απολύσεις κτλ. Δημ. Υπαλλήλων)	65 €	ΔΩΡΕΑΝ
Δ' (Αιολογισμοί, πολεοδομία κτλ.)	320 €	160 €
Αναπτυξιακών Πράξεων και Συμβάσεων (Τ.Α.Π.Σ.)	160 €	95 €
Ν.Π.Δ.Δ. (Διορισμοί κτλ. προσωπικού Ν.Π.Δ.Δ.)	65 €	ΔΩΡΕΑΝ
Παράρτημα (Προκηρύξεις θέσεων ΔΕΠ κτλ.)	33 €	ΔΩΡΕΑΝ
Δελτίο Εμπορικής και Βιομηχανικής Ιδιοκτησίας (Δ.Ε.Β.Ι.)	65 €	33 €
Ανωτάτου Ειδικού Δικαστηρίου (Α.Ε.Δ.)	10 €	ΔΩΡΕΑΝ
Ανωνύμων Εταιρειών & Ε.Π.Ε.	2.250 €	645 €
Διακηρύξεων Δημοσίων Συμβάσεων (Δ.Δ.Σ.)	225 €	95 €
Πρώτο (Α'), Δεύτερο (Β') και Τέταρτο (Δ')	-	450 €

Για την παροχή δικαιώματος ηλεκτρονικής πρόσβασης σε Φ.Ε.Κ. προηγούμενων ετών, η τιμή προσαυξάνεται πέραν του ποσού της ετήσιας συνδρομής έτους 2004, κατά 25 euro ανά έτος παλαιότητας και ανά τεύχος.

- * Οι συνδρομές του εσωτερικού προπληρώνονται στις ΔΟΥ (το ποσό συνδρομής καταβάλλεται στον κωδικό αριθμό εσόδων ΚΑΕ 2531 και το ποσό υπέρ ΤΑΠΕΤ (5% του ποσού της συνδρομής) στον κωδικό αριθμό εσόδων ΚΑΕ 3512). Το ημερώσιμο αποδεικτικό εισπραξης (διπλότυπο) θα πρέπει να αποστέλλεται ή να και αιτείται στην αρμόδια Υπηρεσία του Εθνικού Τυπογραφείου.
- * Η πληρωμή του υπέρ ΤΑΠΕΤ ποσού που αντιστοιχεί σε συνδρομές, εισπράττεται και από τις ΔΟΥ.
- * Οι συνδρομητές του εξωτερικού έχουν τη δυνατότητα λήψης των δημοσιευμάτων μέσω internet, με την καταβολή των αντίστοιχων ποσών συνδρομής και ΤΑΠΕΤ.
- * Οι Νομαρχιακές Αυτοδιοικήσεις, οι Δήμοι, οι Κοινότητες ως και οι επιχειρήσεις αυτών πληρώνουν το μισό χρηματικό ποσό της συνδρομής και ολόκληρο το ποσό υπέρ του ΤΑΠΕΤ.
- * Η συνδρομή ισχύει για ένα ημερολογιακό έτος. Δεν εγγράφονται συνδρομητές για μικρότερο χρονικό διάστημα.
- * Η εγγραφή ή ανανέωση της συνδρομής πραγματοποιείται το αργότερο μέχρι την 31ην Δεκεμβρίου κάθε έτους.
- * Αντίγραφα διπλοτύπων, ταχυδρομικές επιταγές και χρηματικά γραμμάτια δεν γίνονται δεκτά.

Οι υπηρεσίες εξυπηρέτησης των πολιτών λειτουργούν καθημερινά από 08.00' έως 13.00'

ΑΠΟ ΤΟ ΕΘΝΙΚΟ ΤΥΠΟΓΡΑΦΕΙΟ