

04001051202040012



ΕΦΗΜΕΡΙΣ ΤΗΣ ΚΥΒΕΡΝΗΣΕΩΣ

ΤΗΣ ΕΛΛΗΝΙΚΗΣ ΔΗΜΟΚΡΑΤΙΑΣ

ΤΕΥΧΟΣ ΤΕΤΑΡΤΟ

Αρ. Φύλλου 105

12 Φεβρουαρίου 2004

ΠΕΡΙΕΧΟΜΕΝΑ

ΑΠΟΦΑΣΕΙΣ

- Τροποποίηση Π.Σ. πόλεως Καρδίτσας - ορισμός αριθμητικού εύρους στοών και επέκταση αυτών 1
- Κήρυξη ως αναδασωτέας έκτασης εμβαδού τριών χιλιάδων οκτακοσίων εξήντα τεσσάρων (3.864,00) τετραγωνικών μέτρων στη θέση «Παναγία Αρβανίτισσα» περιφέρειας Δημοτικού Διαμερίσματος Καρδίων Δήμου Ομηρούπολης Ν. Χίου 2

ΑΠΟΦΑΣΕΙΣ

Αριθ. 25

(1)

Τροποποίηση Π.Σ. πόλεως Καρδίτσας - ορισμός αριθμητικού εύρους στοών και επέκταση αυτών.

Ο ΝΟΜΑΡΧΗΣ ΚΑΡΔΙΤΣΑΣ

Έχοντας υπόψη:

1. Τις διατάξεις του Ν. Δ/τος της 17.7.23 (ΦΕΚ 223/Α') «περί σχεδίων πόλεων κ.λπ.», όπως μεταγενέστερα τροποποιήθηκε και συμπληρώθηκε και δη τα άρθρα 3 και 70 αυτού.
2. Τις διατάξεις του άρθρου 8 του Ν. 3200/55 (ΦΕΚ 971/Α').
3. Τις διατάξεις του άρθρου 10 του Ν. 3044/02 (ΦΕΚ 197/Α'), σύμφωνα με το οποίο τροποποιήθηκε το άρθρο 29 του Ν. 2831/00 (ΦΕΚ 140/Α')
4. Τις διατάξεις του Ν. 2218/94 (ΦΕΚ 90/Α) «περί ιδρύσεως Νομαρχιακής Αυτοδιοικήσεως κ.λπ.», όπως μεταγενέστερα τροποποιήθηκε και συμπληρώθηκε.

5. Την 2188/16.7.94 (ΦΕΚ 908/Δ'/2.9.94) απόφαση Νομάρχης Ν. Καρδίτσας «περί αναθεωρήσεως του ρυμοτομικού σχεδίου της πόλεως Καρδίτσας».

6. Την 142/03 απόφαση του Δημοτικού Συμβουλίου του Δήμου Καρδίτσας, σύμφωνα με την οποία αποφασίζεται η τροποποίηση του ρυμοτομικού σχεδίου της πόλεως Καρδίτσας, με τον ορισμό του αριθμητικού εύρους των στοών και την επέκταση και συμπλήρωση αυτών επί των οδών Στ. Λάππα και Ηρώων Πολυτεχνείου.

7. Την 2713/18.12.2003 εισήγηση της Δ/νσεως Πολεοδομίας προς το ΣΧΟΠ Ν.Α. Καρδίτσας.

8. Την 26/2003 γνωμοδότηση του ΣΧΟΠ Ν.Α. Καρδίτσας σύμφωνα με την οποία ομόφωνα τάσσεται υπέρ της τροποποίησης, όπως εισηγήθηκε η Δ/νση Πολεοδομίας.

9. Το γεγονός ότι από τις κανονιστικές διατάξεις αυτής της αποφάσεως σύμφωνα με το 8473/14.7.2003 έγγραφο του Δήμου Καρδίτσας δεν προκαλείται δαπάνη εις βάρος του οικείου Δήμου, αποφασίζουμε:

Τροποποιούμε το ισχύον ρυμοτομικό σχέδιο της πόλεως Καρδίτσας ορίζοντας αριθμητικό εύρος στοών 2.50μ. και 3.00μ. και επεκτείνοντας και συμπληρώνοντας αυτές, όπως στα συνοδεύοντα την παρούσα ρυμοτομικά διαγράμματα συνταχθέντα από το Δήμο Καρδίτσας φαίνεται.


Η παρούσα συνοδεύεται από τέσσερις πινακίδες ρυμοτομικών διαγραμμάτων.

Η παρούσα με τα συνοδεύοντα ρυμοτομικά διαγράμματα να δημοσιευθεί στην Εφημερίδα της Κυβερνήσεως.

Η δε ισχύς της αρχίζει από την ημέρα της δημοσίευσής της.


Καρδίτσα, 27 Ιανουαρίου 2004

Ο Νομάρχης
ΒΑΣΙΛΕΙΟΣ ΑΝΑΓΝΩΣΤΟΠΟΥΛΟΣ

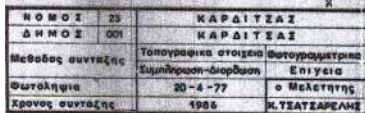


ΕΛΛΗΝΙΚΗ
ΚΑΤΑΝΟΜΗ ΤΗΣ ΑΡΧΗΣ
142103
14-11-2003
ΕΛΛΗΝΙΚΗ
ΒΟΥΛΗ ΤΩΝ ΕΛΛΗΝΩΝ



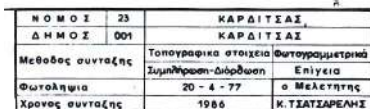



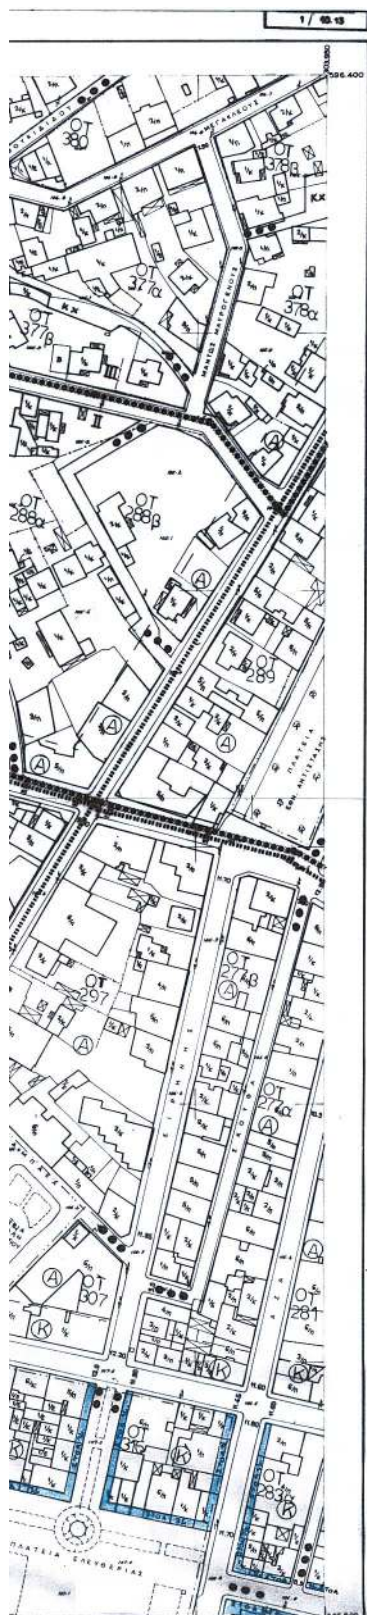

ΝΟΜΟΙ	23	ΚΑΡΔΙΤΣΑΣ
ΔΗΜΟΙ	001	ΚΑΡΔΙΤΣΑΣ
τεθοδος συνταξης	Τοπογραφικα στοιχεία	Φωτογραμμετρικά
ωτοληψια	Συμψηφισαν-Διόρθωση	Επιχεια
ρονος συνταξης	20 - 4 - 77	Θ Μελετητης
	1986	Κ.ΤΙΤΑΤΑΡΕΛΗΣ

Υ.Ο.Π

Ε.Π.Α

8284

===== Οριο Πολεοδομικής Ενότητας - Περιοχής
City Planning Unit-Neighborhood Boundary

~~~~~ Οριο Επαρχιακής Περιοχής  
General Area Boundary

===== Οριο Πυκνοδομημένης Περιοχής  
Densely Built up Area Boundary

~~~~~ Χωρική Γραμμή και όριο οικοδομικής γραμμής κατά ΝΕΟ Γ.Κ. (πράσινο ή γαλάζιο)  
Street Line and Building line acc. to new Build. Law (green or blue)

~~~~~ Οριο οικοδομικής γραμμής συνιστάμενης και όριο πράσινης (κόκκινο)  
Building Line (red)

~~~~~ Διαχωριστική γραμμή μεταξύ Ρ.Ο.Σ. - όριο κρασίδιου  
Division line between P.O.S. -

~~~~~ Ανοικτός Χώρος (σε κοινό χώρο)  
Private Open Space (in common use)

~~~~~ Χωρική Γραμμή και Οριοδομήση Γραμμής  
Abandoned Street or Building Line

===== Δι. χρήσεων που επιτρέπονται ή προτείνονται
Land uses allowed or proposed

R

Αστική Κοινότητα
Residential

A

Γενική Κοινότητα
Mixed Residential

K

Πυκνοδομημένη αστική - Μεταρρυθμισμένη Διαμεριστική περιοχή
Dense Residential

Y

Τοπογραφία
Topography

En

Εξωτερικά Φωτιστικά
Outer area Light Manufacturing

Xn

Κοντινότητα Περιφέρειας
Outer area Whiteland

Bu

Βιομηχανία
Industry

KXn

Ελεύθερος Χώρος Χωρικής Χρήσης
Public Open Space

ATP

Όριο Περιοχής Αναδιαμόρφωσης
Boundary of Area Proposed to be Reformed

T

Αρκετών Τεκμηρίων Γ.Κ.
Multiple Land Bank

T

Όριο προτείνοντας για αλλαγή παραδοσιακής ή διατηρητέας Συνοχής
Boundary of Traditional or Preservation District Proposed to be Listed

N

Όριο Περιοχής Προστατευόμενου ως Μνημείο Φυσικού Χώρου
Boundary of Place Proposed for its Special Natural Beauty

N

Παθηματικές Δραστηριότητες
Cultural Activities

IN

Ιδρυμένο πράσινο χώρο
Actual green in private areas

N

Νέο
New

N

Μέτρο
Meter

N

Προτεινόμενο για Κλάση Διατηρητέας Αρχιτεκτονικής ή Φυσικού Τοπίου
Element Proposed to be Listed for its Architectural or Natural Value

N

Προτεινόμενο για Κλάση Παραδοσιακής ή Διατηρητέας Κοινότητας
Traditional or Requiring Preservation Building Proposed to be Listed

N

Όσο Ειδικής Ύψους - Ορίου
Particular of Particular Design

N

Μοτοκίνητος - Pedes/Bike boundary
Motorcycle - Bicycle

N

Δεν υποστηρίζεται ή απαιτείται πρόβλεψη
Doesn't support or require forecast

N

Όριο Τοπικής Συνεταιριστικής Περιοχής (Ε.Δ.)
Maximum Floor Area Ratio District Boundary

N

Τοπική Συνεταιριστική Περιοχή
Floor Area Ratio Districts

N

Όσο Τοπική Ασφαμύ - Όριο Ασφαμύ
Building Regulations District Boundary

N

Όσο Τοπική Εξέλιξη Περιγραμμάτων Διαμεριστικής και κοινωνικής σκοτεινότητας και οδοί
Social Building Regulations District Boundary and Housing

Ταυτίς Συντελεστής Διόρθωσης

| Ταυτίς | 1 | Περί. Εύρους | Μέγ. Ύψος | Αρτιότητα |
|--------|------|--------------|-----------|-----------|
| I | 2,40 | 0,70 | 8,10 | 12 - 250 |
| II | 2,20 | 0,70 | 18,4 | 15 - 300 |
| III | 1,40 | 0,70 | 14,6 | 15 - 300 |

ΕΘΝΙΚΟ ΤΥΠΟΓΡΑΦΕΙΟ
ΓΙΑ ΤΕΧΝΙΚΟΥΣ ΛΟΓΟΥΣ ΣΤΟ ΣΧΕΔΙΟΝΟΜΑ
ΕΥΡΕΣ ΠΡΑΓΜΑΤΙΣΤΗ ΚΑΤΟ ΠΟΡΕΥΣΤΗ

Παρατηρήσεις - Οι ποδηλατοδρόμοι ταυτίζονται με τους πεζοδρόμους και το τοπικό δίκτυο

ΘΕΩΡΗΘΗΚΕ

14-7-2003

ΒΟΡΙΑΤΗΣ ΓΙΩΡΓΟΣ

| ΠΟΛΕΩΔΟΜΙΚΗ ΜΕΛΕΤΗ - ΑΝΑΓΕΦΕΡΤΑΙ | | | | | | | | | |
|--|------|------|------|--------------------------|------|------|------|------|------|
| ΚΕΝΤΡΟΝ ΕΚ 1 | | | | ΗΜΕΡΟΜΗΝΙΑ
ΦΩΤΟΛΑΜΙΑΣ | | | | | |
| ΤΟ ΠΑΡΟΝ ΕΓΧΡΗΜΑ
ΥΠ' ΑΡΙΘ. 15/12-400
ΑΠΟΦΑΣΙΣ ΤΗΣ ΔΙΕΥΘΥΝΣΗΣ
ΔΙΑΝΟΜΗ ΠΙΝΑΚΑΔΩΝ
ΠΕΡΙΟΧΗ ΑΝΑΘΕΩΡΗΣΗΣ | | | | | | | | | |
| 0001 | 0701 | 0003 | 0005 | 0015 | 0015 | 0015 | 0015 | 0015 | 0015 |
| 0004 | 0704 | 0004 | 0004 | 0014 | 0014 | 0014 | 0014 | 0014 | 0014 |
| 0011 | 0711 | 0011 | 0011 | 0011 | 0011 | 0011 | 0011 | 0011 | 0011 |
| 0012 | 0712 | 0012 | 0012 | 0012 | 0012 | 0012 | 0012 | 0012 | 0012 |
| 0001 | 0701 | 0001 | 0001 | 0001 | 0001 | 0001 | 0001 | 0001 | 0001 |
| 0010 | 0710 | 0010 | 0010 | 0010 | 0010 | 0010 | 0010 | 0010 | 0010 |

| ΠΟΛΕΩΔΟΜΙΚΗ ΟΡΓΑΝΩΣΗ-ΛΕΙΤΟΥΡΓΙΕΣ | | | | | | | | | |
|---|--|--|--|--|--|--|--|--|--|
| ΚΑΡΤΕ | | | | | | | | | |
| 21
ΚΑΡΤΑ
1:1000
ΜΑΪΟΣ 1934
ΝΟΜΟΣ ΚΑΡΤΕΣ | | | | | | | | | |

Αριθ. 2709

(2)

Κήρυξη ως αναδασωτέας έκτασης εμβαδού τριών χιλιάδων οκτακοσίων εξήντα τεσσάρων (3.864,00) τετραγωνικών μέτρων στη θέση «Παναγία Αρβανίτισσα» περιφέρειας Δημοτικού Διαμερίσματος Καρυών Δήμου Ομηρούπολης Ν. Χίου.

Ο ΓΕΝΙΚΟΣ ΓΡΑΜΜΑΤΕΑΣ
ΠΕΡΙΦΕΡΕΙΑΣ ΒΟΡΕΙΟΥ ΑΙΓΑΙΟΥ

Έχοντας υπόψη:

1. Τις σχετικές διατάξεις για διοικητική αποκέντρωση.
 2. Τις διατάξεις της παρ. 3 του άρθρου 117 του Συντάγματος της Χώρας.
 3. Τις διατάξεις του Ν. 998/79 «περί προστασίας των δασών και των δασικών εν γένει εκτάσεων της Χώρας» άρθρο 41 παρ. 1 και 3 και άρθρο 38 παρ. 1.
 4. Τις 160417/8.7.80 και 182447/3049/24.9.80 διαταγές του Υπ. Γεωργίας.
 5. Τις Δ/ξεις του Ν. 2503/97 «Διοίκηση, οργάνωση, στελέχωση, περιφέρειας».
 6. Τις διατάξεις των Ν. 2218/94 και Ν. 2240/94.
 7. Την 2708/14.10.2003 εισήγηση της Δ/σης Δασών Χίου για κήρυξη καταστραφείσας από εκχέρσωση, δημόσιας δασικού χαρακτήρα έκτασης ως αναδασωτέας, αποφασίζουμε:
- Κηρύσσουμε αναδασωτέα, με σκοπό την αποκατάστα-

ση της δασικής βλάστησης και τον αποκλεισμό της διάθεσής της για άλλο προορισμό, τη δημόσια, δασικού χαρακτήρα έκταση εμβαδού τριών χιλιάδων οκτακοσίων εξήντα τεσσάρων (3.864,00) τετραγωνικών μέτρων στη θέση «Παναγία Αρβανίτισσα» περιφέρειας Δημοτικού Διαμερίσματος Καρυών Δήμου Ομηρούπολης Νομού Χίου. Η δασική βλάστηση που αποτελείτο κυρίως από νεαρής ηλικίας τραχεία πεύκη, κέδρους, ρείκια καταστράφηκε από παράνομη εκχέρσωση. Η έκταση προσδιορίζεται από τα στοιχεία 1 - 2 - 3 - ... - 14 - 1 και αποτυπώνεται στο συνημμένο τοπογραφικό διάγραμμα κλίμακας 1:1000 και στον χάρτη προσανατολισμού κλίμακας 1:5.000. τα οποία αποτελούν αναπόσπαστο μέρος της απόφασης αυτής.

Τα όρια της έκτασης είναι τα εξής:

Ανατολικά: Δασική έκταση.

Δυτικά: Δασικός δρόμος και δασική έκταση.

Βόρεια: Δασική έκταση.

Νότια: Δασική έκταση.

Η αποκατάσταση της βλάστησης θα γίνει με φυσική αναγέννηση.

Η απόφαση αυτή να δημοσιευθεί στην Εφημερίδα της Κυβερνήσεως.

Χίος, 14 Οκτωβρίου 2003

Ο Γενικός Γραμματέας Περιφέρειας
ΠΑΥΛΟΣ ΠΑΠΑΔΟΠΟΥΛΟΣ

ΤΟΠΟΓΡΑΦΙΚΟ ΔΙΑΓΡΑΜΜΑ

Εκχερσισμένης και κηρυγμένης αναδασωτέας Δημοσίας
Δασικής Έκτασης στη Θύλη "Παναγία Αρβανίτισσα" του
Δημ. Διομήδους Καρυών του Δήμου Ομηρούπολης Ν. ΧΙΟΥ

ΚΛΙΜΑΚΑ: 1:1.000




ΕΜΒΑΔΟΝ ΕΚΧΕΡΣΙΣΜΕΝΗΣ ΚΑΙ ΚΗΡΥΓΜΕΝΗΣ
ΑΝΑΔΑΣΩΤΕΑΣ ΕΚΤΑΣΗΣ.

E(1-2-3-...-14-1) = 3.864,00 m²

ΧΙΟΣ 14-10-2003

Ο ΣΥΝΤΑΚΤΗΣ

ΧΡ. ΡΑΚΙΤΖΟΠΟΥΛΟΣ
ΔΑΣΟΛΟΓΟΣ

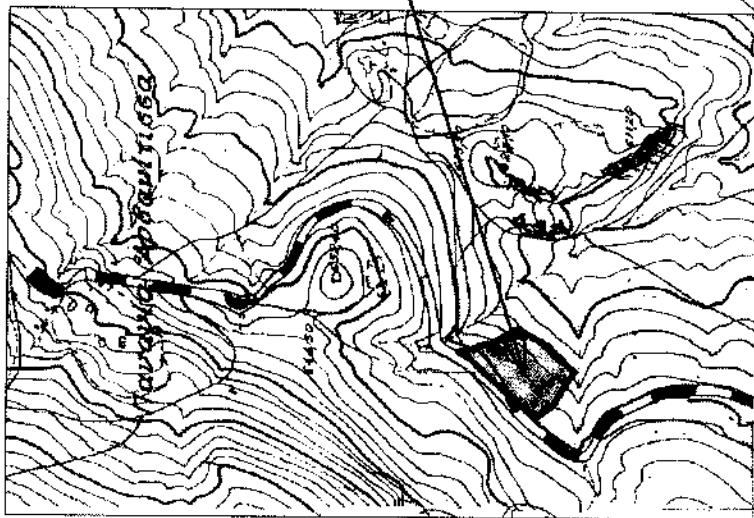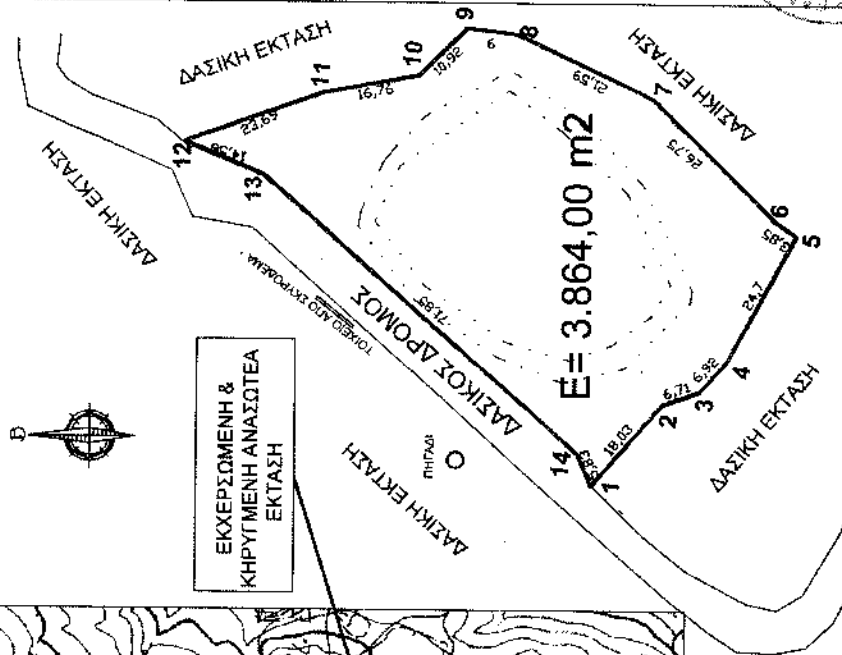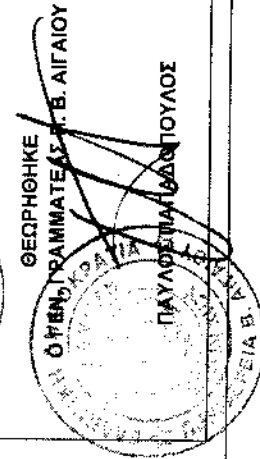

ΑΠΟΣΠΑΣΜΑ ΧΑΡΤΗ ΑΡΙΘ. 66.06/8 ΤΗΣ ΓΥΣ
ΚΛΙΜΑΚΑΣ 1:5.000

ΕΘΝΙΚΟ ΤΥΠΟΓΡΑΦΕΙΟ
Για τεχνικούς λόγους, στο σχεδιαγράμμο
έγινε μικρυνση κατά ποσοστό 75 %

ΕΘΝΙΚΟ ΤΥΠΟΓΡΑΦΕΙΟ**ΕΦΗΜΕΡΙΔΑ ΤΗΣ ΚΥΒΕΡΝΗΣΕΩΣ**

ΚΑΠΟΔΙΣΤΡΙΟΥ 34 * ΑΘΗΝΑ 104 32 * TELEX 223211 YPET GR * FAX 210 52 21 004
ΗΛΕΚΤΡΟΝΙΚΗ ΔΙΕΥΘΥΝΣΗ: <http://www.et.gr> - e-mail: webmaster@et.gr

Πληροφορίες Α.Ε. - Ε.Π.Ε. και λοιπών Φ.Ε.Κ.: 210 527 9000-4

Φωτοαντίγραφα παλαιών ΦΕΚ - ΒΙΒΛΙΟΘΗΚΗ - ΜΑΡΝΗ 8 - Τηλ. (210)8220885 - 8222924

Δωρεάν διάθεση τεύχους Προκηρύξεων ΑΣΕΠ αποκλειστικά από Μάρνη 8

ΠΕΡΙΦΕΡΕΙΑΚΑ ΓΡΑΦΕΙΑ ΠΩΛΗΣΗΣ Φ.Ε.Κ.

| | | | |
|-------------------------------------|----------------|--|----------------|
| ΘΕΣΣΑΛΟΝΙΚΗ - Βασ. Όλγας 227 | (2310) 423 956 | ΛΑΡΙΣΑ - Διοικητήριο | (2410) 597449 |
| ΠΕΙΡΑΙΑΣ - Ευριπίδου 63 | (210) 413 5228 | ΚΕΡΚΥΡΑ - Σαμαρά 13 | (26610) 89 127 |
| ΠΑΤΡΑ - Κορίνθου 327 | (2610) 638 109 | | (26610) 89 105 |
| | (2610) 638 110 | ΗΡΑΚΛΕΙΟ - Πλ. Ελευθερίας 1 | (2810) 396 409 |
| ΙΩΑΝΝΙΝΑ - Διοικητήριο | (26510) 87215 | ΛΕΣΒΟΣ - Πλ. Κωνσταντινουπόλεως | (22510) 46 888 |
| ΚΟΜΟΤΗΝΗ - Δημοκρατίας 1 | (25310) 22 858 | | (22510) 47 533 |

ΤΙΜΗ ΠΩΛΗΣΗΣ ΦΥΛΛΩΝ ΕΦΗΜΕΡΙΔΟΣ ΤΗΣ ΚΥΒΕΡΝΗΣΕΩΣ**Σε έντυπη μορφή:**

- Για τα ΦΕΚ από 1 μέχρι 16 σελίδες σε 1 ευρώ, προσαυξανόμενη κατά 0,20 ευρώ για κάθε επιπλέον οκτασέλιδο ή μέρος αυτού.
- Για τα φωτοαντίγραφα ΦΕΚ σε 0,15 ευρώ ανά σελίδα.

Σε μορφή CD:

| Τεύχος | Περίοδος | EURO | Τεύχος | Περίοδος | EURO |
|--------|----------|------|--|-------------|------|
| Α | Ετήσιο | 150 | Αναπτυξιακών Πράξεων | Ετήσιο | 50 |
| Α' | 3μηνιαίο | 40 | Ν.Π.Δ.Δ. | Ετήσιο | 50 |
| Α'' | Μηνιαίο | 15 | Παράρτημα | Ετήσιο | 50 |
| Β | Ετήσιο | 300 | Εμπορικής και Βιομηχανικής Ιδιοκτησίας | Ετήσιο | 100 |
| Β' | 3μηνιαίο | 80 | Ανωτάτου Ειδικού Δικαστηρίου | Ετήσιο | 5 |
| Β'' | Μηνιαίο | 30 | Διακηρύξεων Δημοσίων Συμβάσεων | Ετήσιο | 200 |
| Γ | Ετήσιο | 50 | Διακηρύξεων Δημοσίων Συμβάσεων | Εβδομαδιαίο | 5 |
| Δ | Ετήσιο | 220 | Α.Ε. & Ε.Π.Ε | Μηνιαίο | 100 |
| Δ' | 3μηνιαίο | 60 | | | |

- Η τιμή πώλησης μεμονωμένων Φ.Ε.Κ. ειδικού ενδιαφέροντος σε μορφή cd-rom και μέχρι 100 σελίδες σε 5 ευρώ προσαυξανόμενη κατά 1 ευρώ ανά 50 σελίδες.
- Η τιμή πώλησης σε μορφή cd-rom δημοσιευμάτων μιας εταιρείας στο τεύχος Α.Ε. και Ε.Π.Ε. σε 5 ευρώ ανά έτος.

Τα παραπάνω cd-rom διατίθενται ύστερα από σχετική παραγγελία και αφορούν Φ.Ε.Κ. που έχουν δημοσιευτεί μετά από το έτος 1994.

ΠΑΡΑΓΓΕΛΙΑ ΚΑΙ ΑΠΟΣΤΟΛΗ Φ.Ε.Κ. : τηλεφωνικά : 210- 9472555 , fax :210- 9472556 internet : <http://www.et.gr>.

ΕΤΗΣΙΕΣ ΣΥΝΔΡΟΜΕΣ Φ.Ε.Κ.

| Σε έντυπη μορφή | | Από το Internet |
|--|---------|-----------------|
| Α' (Νόμοι, Π.Δ., Συμβάσεις κτλ.) | 225 € | 190 € |
| Β' (Υπουργικές αποφάσεις κτλ.) | 320 € | 225 € |
| Γ (Διορισμοί, απολύσεις κτλ. Δημ. Υπαλλήλων) | 65 € | ΔΩΡΕΑΝ |
| Δ' (Απαλλοτριώσεις, πολεοδομία κτλ.) | 320 € | 160 € |
| Αναπτυξιακών Πράξεων και Συμβάσεων (Τ.Α.Π.Σ.) | 160 € | 95 € |
| Ν.Π.Δ.Δ. (Διορισμοί κτλ. προσωπικού Ν.Π.Δ.Δ.) | 65 € | ΔΩΡΕΑΝ |
| Παράρτημα (Προκηρύξεις θέσεων ΔΕΠ κτλ.) | 33 € | ΔΩΡΕΑΝ |
| Δελτίο Εμπορικής και Βιομηχανικής Ιδιοκτησίας (Δ.Ε.Β.Ι.) | 65 € | 33 € |
| Ανωτάτου Ειδικού Δικαστηρίου (Α.Ε.Δ.) | 10 € | ΔΩΡΕΑΝ |
| Ανωνύμων Εταιρειών & Ε.Π.Ε. | 2.250 € | 645 € |
| Διακηρύξεων Δημοσίων Συμβάσεων (Δ.Δ.Σ.) | 225 € | 95 € |
| Πρώτο (Α'), Δεύτερο (Β') και Τέταρτο (Δ') | - | 450 € |

Για την παροχή δικαιώματος ηλεκτρονικής πρόσβασης σε Φ.Ε.Κ. προηγούμενων ετών, η τιμή προσαυξάνεται πέραν του ποσού της ετήσιας συνδρομής έτους 2004, κατά 25 ευρώ ανά έτος παλαιότητας και ανά τεύχος.

- * Οι συνδρομές του εσωτερικού προπληρώνονται στις ΔΟΥ (το ποσό συνδρομής καταβάλλεται στον κωδικό αριθμό εσόδων ΚΑΕ 2531 και το ποσό υπέρ ΤΑΠΕΤ (5% του ποσού της συνδρομής) στον κωδικό αριθμό εσόδων ΚΑΕ 3512). Το πρωτότυπο αποδεικτικό είσπραξης (διπλότυπο) θα πρέπει να αποστέλλεται ή να κατατίθεται στην αρμόδια Υπηρεσία του Εθνικού Τυπογραφείου.
- * Η πληρωμή του υπέρ ΤΑΠΕΤ ποσού που αντιστοιχεί σε συνδρομές, εισπράττεται και από τις ΔΟΥ.
- * Οι συνδρομητές του εξωτερικού έχουν τη δυνατότητα λήψης των δημοσιευμάτων μέσω internet, με την καταβολή των αντίστοιχων ποσών συνδρομής και ΤΑΠΕΤ.
- * Οι Νομαρχιακές Αυτοδιοικήσεις, οι Δήμοι, οι Κοινότητες ως και οι επιχειρήσεις αυτών πληρώνουν το μισό χρηματικό ποσό της συνδρομής και ολόκληρο το ποσό υπέρ του ΤΑΠΕΤ.
- * Η συνδρομή ισχύει για ένα ημερολογιακό έτος. Δεν εγγράφονται συνδρομητές για μικρότερο χρονικό διάστημα.
- * Η εγγραφή ή ανανέωση της συνδρομής πραγματοποιείται το αργότερο μέχρι την 31ην Δεκεμβρίου κάθε έτους.
- * Αντίγραφα διπλοτύπων, ταχυδρομικές επιταγές και χρηματικά γραμμάτια δεν γίνονται δεκτά.

Οι υπηρεσίες εξυπηρέτησης των πολιτών λειτουργούν καθημερινά από 08.00' έως 13.00'

ΑΠΟ ΤΟ ΕΘΝΙΚΟ ΤΥΠΟΓΡΑΦΕΙΟ