



04001101702040008



ΕΦΗΜΕΡΙΣ ΤΗΣ ΚΥΒΕΡΝΗΣΕΩΣ

ΤΗΣ ΕΛΛΗΝΙΚΗΣ ΔΗΜΟΚΡΑΤΙΑΣ

ΤΕΥΧΟΣ ΤΕΤΑΡΤΟ

Αρ. Φύλλου 110

17 Φεβρουαρίου 2004

ΠΕΡΙΕΧΟΜΕΝΑ

ΑΠΟΦΑΣΕΙΣ

- Τροποποίηση του εγκεκριμένου ρυμοτομικού σχεδίου της περιοχής Λαθέα Α' του Δήμου Αχαρνών (Ν. Αττικής)..... 1
- Έγκριση ρυμοτομικού σχεδίου και καθορισμός όρων δόμησης για την ανέγερση του οικισμού του Οργανισμού Εργατικής Κατοικίας «Ηράκλειο III» στην περιοχή Κατσαμπάς Δήμου Ηρακλείου..... 2

ΑΠΟΦΑΣΕΙΣ

Αριθ. 51784 (1)

Τροποποίηση του εγκεκριμένου ρυμοτομικού σχεδίου της περιοχής Λαθέα Α' του Δήμου Αχαρνών (Ν. Αττικής).

Η ΥΦΥΠΟΥΡΓΟΣ ΠΕΡΙΒΑΛΛΟΝΤΟΣ, ΧΩΡΟΤΑΞΙΑΣ ΚΑΙ ΔΗΜΟΣΙΩΝ ΕΡΓΩΝ

Έχοντας υπόψη:

- 1.- Τις διατάξεις των άρθρων 152, 154 και 160 του από 14-7-1999 π. δ/τος "Κώδικας Βασικής Πολεοδομικής Νομοθεσίας" (Α' 580).
- 2.- Τις διατάξεις του άρθρου 99 (παρ. 3) του Ν. 1892/90 "Για τον εκσυγχρονισμό και την ανάπτυξη και άλλες διατάξεις" (Α' 101), όπως αντικαταστάθηκε με την παρ. 2 του άρθρου 7 του Ν. 2052/92 "Μέτρα για την αντιμετώπιση του νέφους και πολεοδομικές ρυθμίσεις" (Α' 94).
- 3.- Τις διατάξεις της παρ. 3 περιπτ. α εδ. αα του άρθρου 29 του Ν. 2831/00 (Α' 140), όπως ισχύει μετά την τροποποίησή του με το άρθρο 10 του Ν. 3044/02 (Α' 197).
- 4.- Τις διατάξεις του άρθρου 29Α του ν. 1558/1985 "Κυβέρνηση και Κυβερνητικά Όργανα" (Α' 137), που προστέθηκε με το άρθρο 27 του Ν. 2081/1992 (Α' 154) και τροπο-

ποιήθηκε με την παρ. 2^α του άρθρου 1 του Ν. 2469/1997 (Α' 38).

5.- Την Υ6/31.10.2001 απόφαση του Πρωθυπουργού και της Υπουργού Περιβάλλοντος, Χωροταξίας και Δημοσίων Έργων "Ανάθεση αρμοδιοτήτων Υπουργού Περιβάλλοντος, Χωροταξίας και Δημοσίων Έργων στους Υφυπουργούς Περιβάλλοντος, Χωροταξίας και Δημοσίων Έργων" (Β' 1484).

6.- Τις 450/01 και 856/01 γνωμοδοτήσεις του δημοτικού συμβουλίου Αχαρνών.

7.- Τη 57/2003 γνωμοδότηση του Κεντρικού Συμβουλίου Χωροταξίας Οικισμού και Περιβάλλοντος.

8.- Το γεγονός ότι από τις κανονιστικές διατάξεις αυτής της απόφασης δεν προκαλείται δαπάνη σε βάρος του κρατικού προϋπολογισμού και του προϋπολογισμού του οικείου Ο.Τ.Α., αποφασίζουμε:

1.- Εγκρίνεται η τροποποίηση του εγκεκριμένου ρυμοτομικού σχεδίου Δήμου Αχαρνών (Ν. Αττικής) στην περιοχή Λαθέα Α' στα Ο.Τ. 1485, 1486 και 1487 με τη μετατροπή τμήματος κοινοχρήστου χώρου και πεζοδρόμου σε οικοδομήσιμο χώρο, τη μετατροπή οικοδομήσιμου χώρου σε κοινόχρηστο χώρο και την έγκριση πεζοδρόμου, όπως φαίνεται στο σχετικό πρωτότυπο διάγραμμα σε κλίμακα 1: 500 που θεωρήθηκε από τον Προϊστάμενο της Δ/νσης Τοπογραφικών Εφαρμογών με την 51784/2003 πράξη του και που αντίτυπό του σε φωτοσμίκρυνση δημοσιεύεται με την παρούσα απόφαση.

2.- Στην περιοχή στην οποία τροποποιείται το σχέδιο επιβάλλεται προκήπιο πλάτους τριών (3) μέτρων, όπως φαίνεται στο διάγραμμα της παρ. 1.

3.- Η ισχύς της παρούσας απόφασης αρχίζει από τη δημοσίευσή της στην Εφημερίδα της Κυβερνήσεως.

Η απόφαση αυτή να δημοσιευθεί στην Εφημερίδα της Κυβερνήσεως.

Αθήνα, 19 Δεκεμβρίου 2003

Η ΥΦΥΠΟΥΡΓΟΣ
ΡΟΔΟΥΛΑ ΖΗΣΗ



ΣΥΝΤΕΤΑΓΜΕΝΕΙ ΟΡΘΟΝ

[illegible]

EMBA3A

EMPADA
E1=245.68Y
E5=266.49Y

ΕΛΛΗΝΙΚΗ ΔΗΜΟΚΡΑΤΙΑ

A/A	ΟΝΟΜΑΤΕΠΩΝΥΜΟ	Δ-ΕΠΙΘΕΤΟ
1	ΜΠΟΣ ΝΑΚΗΣ ΜΙΧΑΗΛ	Βέρνυχος 144 Αχαρνές
2	ΜΠΟΖΙΝΑΚΗΣ ΧΡΗΣΤΟΦΟΡΟΣ	-/-
3	ΛΑΥΡΕΝΤΙΟΣ ΘΕΟΔΩΣΙΟΣ	Βόος 47 Αχαρνές
4	ΜΙΧΑΗΛΑΣ ΜΙΛΤΙΑΔΗΣ	Μιχαήλ Βόο 4 Αχαρνές
5	ΜΙΧΑΗΛ ΓΩΑ Α	-/-
6	ΣΚΟΥΛΑΒΕΙΝΣΙ ΜΑΤΘΑΙΟΣ	Ματθαιός 4 Κορυδαλλός
7	ΣΚΥΛΛΑΝΙΔΗΣ ΓΙΑΝΝΗΣ	-/-
8	ΚΑΡΑΜΕΡΟΥ ΓΕΩΡΓΙΟΣ ΑΝΤΩΝΙΟΣ	Βέρνυχος 142 Αχαρνές
9	ΚΑΡΑΜΕΡΟΥ ΜΙΧΑΗΛΟΠΟΛΥ ΚΥΡΙΑΚΗ	-/-
10	ΣΚΥΛΛΑΝΙΔΗΣ ΠΕΡΙΚΛΗΣ	Μιχαήλ Βόο 5 Αχαρνές
11	ΜΕΛ ΓΙΩΑΝΝ ΜΑΡΙΑ	-/-
12	ΠΑΝΤΟΥΧΗΣ ΓΙΩΑΝΝΗΣ	-/-
13	ΜΠΟΥΛΑΣ ΓΕΩΡΓΙΟΣ	Μιχαήλ Βόο 4 Αχαρνές
14	ΧΑΡΙΤΙΟΣ ΧΡΙΣΤΙΝΑ	Μιχαήλ Βόο 4 Αχαρνές
15	ΜΠΟΖΙΝΑΚΗΣ ΜΙΧΑΗΛ	Βέρνυχος 144 Αχαρνές
16	ΜΠΟΖΙΝΑΚΗΣ ΧΡΗΣΤΟΦΟΡΟΣ	-/-
17	ΚΑΡΙΤΟΣ ΚΑΘΑΡΗΣ	Ανδρέας Μ.τ.τ. Βόο Αχαρνές
18	ΚΑΡΙΤΟΣ ΑΓΓΕΛΟΣ	-/-
19	ΜΟΥΣΤΑΚΑΚΟΣ ΓΕΩΡΓΙΟΣ	Πολυμήκης 8 Αχαρνές

CPOT ΔΟΜΗΣΗΣ

ΠΕΡΙΟΧΗ ΛΑΒΕΑ Α'
 Δ/ΓΜΑ ΠΥΡΟΤΟΜΙΑΣ 13/10/86 *ΕΚ 10224/14/11/86
 ΑΠΟΛΥΤΗ ΝΟΜΑΡΧΟΥ 24309/Τ-1832/90 ΤΩΜΕΣ 575. ΑΡ 68
 ΑΡΤΙΟΤΗΤΑ
 ΚΑΤΑ ΚΑΝΟΝΑ ΚΑΤΑ ΠΑΡΕΚΚΛΗΘΗ ΠΡΟ 31/7/87
 ΕΜΒΑΣΟΝ : 400,00 ΕΜΒΑΣΟΝ: 100,00
 ΠΡΟΣΕΛΟ: 10,00 ΠΡΟΣΕΛΟ: 8,00
 ΚΑΑ/ΝΗ ΕΠΙΦΑΝΕΙΑ: 50% ΚΑΑ/ΝΗ ΕΠΙΦΑΝΕΙΑ: 60%
 ΕΥΝΗΤΑΚΤΗΣ ΔΩΜΗΣΕ 0,8
 Ε=190,00 Τ=Ε+1,20 ΑΔΙ ΜΕΧΡΙ 120,00 Τ=Κ.Ε. 70% ΠΡΟ 10/3/82
 ΜΕΤΕ ΨΥΔΟ 11,00Ω ΟΡΟΦΟΙ ΓΟΚ 85
 ΧΡΗΣΕΙΣ ΓΜΕ: ΤΕΜΗΚΑ ΚΑΤΟΙΚΙΑ Κ.Τ.Α ΑΜΙΓΗΣ ΚΑΤΟΙΚΙΑ *ΕΚ 1664/87

"Προγεγραμμένη" των Επικρατών
 Ρυθμισμένη έκδοση της Επικρασίας
 Πάσης της Δόξης Επικρασίας
 (Α.Π.Π.Π.Π.Π.)

AP. 604. 383/53
62.1

19 December 2002

ΤΟΠΟΓΡΑΦΙΚΟ ΔΙΑΓΡΑΜΜΑ

ПРОДОЛЖЕНИЕ ОТ Г. 1485 - Г. 1486 - Г. 1487

БЕРЛОУНИ "ЛАБЕА А"

ARMY AKAPNEN

KALHAKA 10500

ΑΘΗΝΑ 4 ΕΒΡΟΥΑΡΙΟΥ 2001
"Η"
ΜΗΧΑΝΙΚΟΣ

Αριθ. 3679πε

(2)

Έγκριση ρυμοτομικού σχεδίου και καθορισμός όρων δόμησης για την ανέγερση του οικισμού του Οργανισμού Εργατικής Κατοικίας «Ηράκλειο III» στην περιοχή Κατσαμπάς Δήμου Ηρακλείου.

Ο ΓΕΝΙΚΟΣ ΓΡΑΜΜΑΤΕΑΣ
ΠΕΡΙΦΕΡΕΙΑΣ ΚΡΗΤΗΣ

Έχοντας υπόψη:

1. Το άρθρο 29 του Ν. 2831/2000 (ΦΕΚ 140/Α/13.6.2000), όπως αντικαταστάθηκε με το άρθρο 10 του Ν. 3044/2002 (ΦΕΚ 197/Α/27.08.2002).
2. Το άρθρο 26 του Ν. 1337/1983 (ΦΕΚ 33/Α/14.03.1983), όπως τροποποιήθηκε και ισχύει, καθώς και το άρθρο 6 παρ.6 του ίδιου νόμου.
3. Το άρθρο 85Α του Ν.Δ. 17.7.1923 (ΦΕΚ 228/Α/16.8.1923).
4. Το 9087/21.11.2003 έγγραφο της Δ/σης Πολεοδομικών Λειτουργιών Δήμου Ηρακλείου.
5. Το 38867/17.11.2003 έγγραφο της Δ/σης Πολεοδομικού Σχεδιασμού του Υ.ΠΕ.ΧΩ.Δ.Ε.
6. Το 34832/Δ.Μ.Ε.1070/12.12.2003 έγγραφο της Δ/σης Μελετών Έργων του Οργανισμού Εργατικής Κατοικίας.
7. Το 2348/15.9.2003 έγγραφο της Δ/σης Υπηρεσιών Στέγασης της ΔΕΗ Α.Ε.
8. Την 1719/17.12.2003 Βεβαίωση του Τομέα Δικτύων Μεταφοράς Κρήτης - Ρόδου της Δ/σης Περιφέρειας Νήσων της ΔΕΗ Α.Ε.
9. Το Δ3/Δ/48155/10213/03-12-2002 έγγραφο της Δ/σης Αερολιμένων της Υπηρεσίας Πολιτικής Αεροπορίας.
10. Το από 11.2.1995 Π.Δ. (ΦΕΚ 122/Δ/07.03.1995) για την έγκριση Πολεοδομικής Μελέτης της Πολεοδομικής Ενότητας 10 (Χρυσοπηγή - Πόρος - Κατσαμπά).
11. Την 26882/03.7.2003 Απόφαση (ΦΕΚ 696/Δ/8.7.2003) για την Τροποποίηση Γενικού Πολεοδομικού Σχεδίου του πολεοδομικού συγκροτήματος Ηρακλείου.
12. Την από Δεκέμβριος 2003 Τεχνική Έκθεση Πολεοδομικής Μελέτης του Οικισμού Ο.Ε.Κ. "Ηράκλειο III" στην περιοχή Κατσαμπά Δήμου Ηρακλείου.

13. Το με χρονολογία Απρίλιος 2003 τοπογραφικό διάγραμμα που υπογράφεται από τον Τοπογράφο Μηχανικό Σ. Δελλαπόρτα και το με χρονολογία Οκτώβριος 2003 Ρυμοτομικό Σχέδιο (σχέδιο Α1) που, υπογράφεται από την Αρχιτέκτονα Μηχανικό Π. Βρούχα, που συνοδεύουν το έγγραφο της Δ/σης Πολεοδομικού Σχεδιασμού Δήμου Ηρακλείου και κατατέθηκαν στην Υπηρεσία μας με τον αρ. πρ. 3347/1.12.2003.

14. Τη θετική γνώμοδοτηση του ΣΧΟΠ Περιφέρειας Κρήτης, όπως αυτή διατυπώνεται στην 15^η συνεδρίαση της 18.12.2003 (θέμα 1^ο).

15. Το γεγονός ότι από τις κανονιστικές διατάξεις της απόφασης αυτής δεν προκαλείται δαπάνη σε βάρος του κρατικού υπολογισμού και του υπολογισμού του οικείου Ο.Τ.Α.

16. Την αρ. 6730/2003 (ΦΕΚ 1288/Β/2003) απόφαση του Γ.Γ.Π.Κ. για τη μεταβίβαση αρμοδιοτήτων, αποφασίζουμε:

1. Την έγκριση Τοπικού Ρυμοτομικού Σχεδίου για την ανέγερση του οικισμού του Οργανισμού Εργατικής Κατοικίας "Ηράκλειο III" στην περιοχή Κατσαμπάς Δήμου Ηρακλείου εντός της Πολεοδομικής Ενότητας 10 (Χρυσοπηγή - Πόρος - Κατσαμπάς) και εντός του εγκεκριμένου Γ.Π.Σ. Ηρακλείου, όπως φαίνεται στο συνημμένο ρυμοτομικό σχέδιο με κλίμακα 1: 500 που έχει συνταχθεί από την Αρχιτέκτονα Μηχανικό Π. Βρούχα και έχει θεωρηθεί από τη Δ/ση Μελετών Έργων του ΟΕΚ.

2. Τον καθορισμό των εξής όρων και περιορισμών δόμησης: ποσοστό κάλυψης: 50%, συντελεστή δόμησης: 1, 2, μέγιστο επιτρεπόμενο ύψος κτιρίων: 10 μ., πρασιά (υποχρεωτική): 3μ.


3. Κατά τα λοιπά να εφαρμοστούν οι ισχύουσες πολεοδομικές διατάξεις.

4. Η ισχύς της παρούσας απόφασης αρχίζει από τη δημοσίευσή της στην Εφημερίδα της Κυβερνήσεως.

Η απόφαση αυτή να δημοσιευθεί στην Εφημερίδα της Κυβερνήσεως.

Ηράκλειο, 5 Ιανουαρίου 2004

Με εντολή Γενικού Γραμματέα Περιφέρειας
Ο Γενικός Διευθυντής
ΜΗΝΑΣ ΑΝΤΩΝΑΚΑΚΗΣ

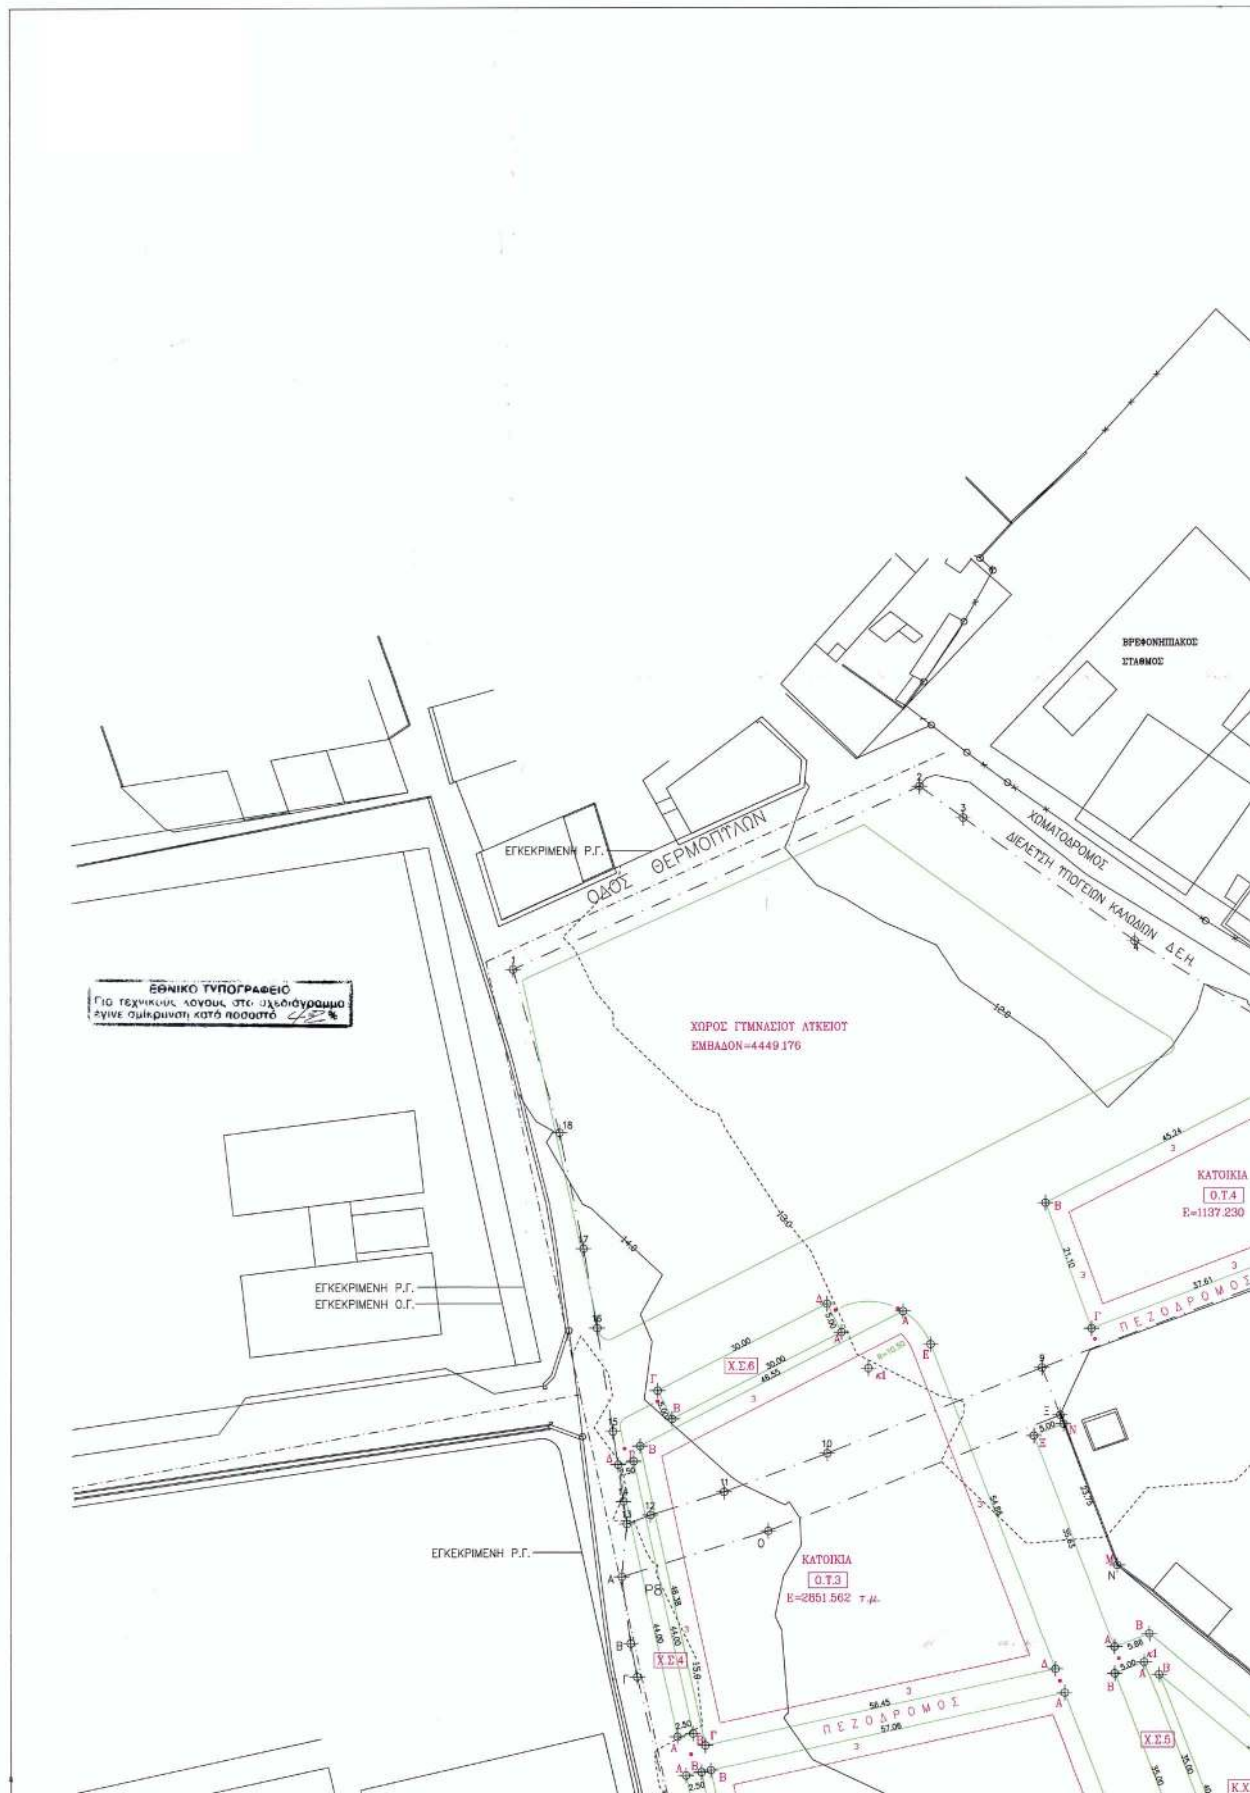






Η Οριοθέτηση του ποταμού-ρεματος έγινε με την υπ' αριθμ 3876/1992/13-1-2003 Απόφαση . ΦΕΚ 68/Δ/6-02-2003.

ΟΙΚΙΣΜΟΣ 96 ΚΑΤΟΙΚΙΩΝ ΣΤΟ ΗΡΑΚΕΙΟ ΚΡΗΤΗΣ

Τ Π Ο Μ Ν Η Μ Α	
Ο.Τ.	ΟΙΚΟΔΟΜΙΚΟ ΤΕΤΡΑΓΩΝΟ
Χ.Σ.	ΧΩΡΟΣ ΣΤΑΘΜΕΥΣΗΣ
Κ.Χ.	ΚΟΙΝΟΧΡΗΣΤΟΣ ΧΩΡΟΣ
Π.Χ.	ΠΑΙΔΙΚΗ ΧΑΡΑ

ΤΠΟΜΝΗΜΑ	ΟΡΟΙ ΔΟΜΗΣΗΣ	
ΡΥΘΜΟΤΟΜΙΚΟ — ΡΥΘΜΟΤΟΜΙΚΗ ΓΡΑΜΜΗ — ΟΙΚΟΔΟΜΙΚΗ ΓΡΑΜΜΗ — ΟΡΙΟΘΕΤΗΣΗ ΡΕΜΑΤΟΣ	ΠΟΣΟΣΤΟ ΚΑΛΥΨΗΣ ΣΤΑ Ο.Τ. ΚΑΤΟΙΚΙΩΝ	50%
	ΣΥΝΤΑΞΕΥΣΗ ΔΟΜΗΣΗΣ ΣΤΑ Ο.Τ. ΚΑΤΟΙΚΙΩΝ	1.20
	ΜΗΝΥΣΤΟ ΤΨΟΣ ΚΑΤΟΙΚΙΩΝ	10.00M
	ΠΡΑΣΙΑ	3.00M
	ΕΜΒΛΟΝ ΟΙΚΟΠΕΔΟΥ	23922.09 M ²

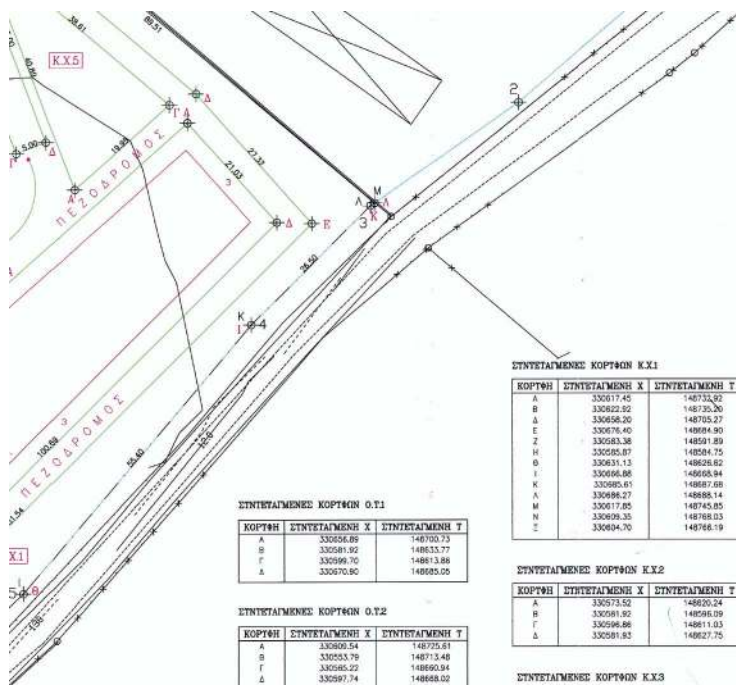

ΣΤΗΤΕΓΑΓΜΕΝΕΣ ΚΟΡΤΗΝ Ο.Τ.1

ΚΟΡΤΗ	ΣΤΗΤΕΓΑΓΜΕΝΗ Χ	ΣΤΗΤΕΓΑΓΜΕΝΗ Υ
A	330556.89	148700.73
B	330581.92	148633.77
Γ	330599.70	148613.88
Δ	330670.80	148685.05

ΣΤΗΤΕΓΑΓΜΕΝΕΣ ΚΟΡΤΗΝ Ο.Τ.2

ΚΟΡΤΗ	ΣΤΗΤΕΓΑΓΜΕΝΗ Χ	ΣΤΗΤΕΓΑΓΜΕΝΗ Υ
A	330609.54	148725.81
B	330553.79	148713.48
Γ	330595.22	148690.94
Δ	330597.74	148688.02
Ε	330577.88	148690.56

ΣΤΗΤΕΓΑΓΜΕΝΕΣ ΚΟΡΤΗΝ Ο.Τ.3

ΚΟΡΤΗ	ΣΤΗΤΕΓΑΓΜΕΝΗ Χ	ΣΤΗΤΕΓΑΓΜΕΝΗ Υ
A	330584.12	148785.82
B	330542.66	148764.67
Γ	330550.84	148717.39
Δ	330505.10	148729.39
Ε	330588.46	148780.62
κ1	330576.65	148776.68

ΣΤΗΤΕΓΑΓΜΕΝΕΣ ΚΟΡΤΗΝ Ο.Τ.4

ΚΟΡΤΗ	ΣΤΗΤΕΓΑΓΜΕΝΗ Χ	ΣΤΗΤΕΓΑΓΜΕΝΗ Υ
A	330646.83	148823.43
B	330606.53	148802.87
Γ	330615.79	148783.08
Δ	330648.98	148798.34
Ε	330660.36	148813.59

ΣΤΗΤΕΓΑΓΜΕΝΕΣ ΚΟΡΤΗΝ Κ.Χ.1

ΚΟΡΤΗ	ΣΤΗΤΕΓΑΓΜΕΝΗ Χ	ΣΤΗΤΕΓΑΓΜΕΝΗ Υ
A	330617.45	148733.82
B	330622.92	148735.20
Γ	330658.20	148705.27
Δ	330676.40	148694.80
Ζ	330683.38	148591.89
Η	330585.87	148584.75
Θ	330631.13	148626.82
Ι	330666.88	148608.84
Κ	330685.61	148687.68
Λ	330686.27	148686.14
Μ	330617.85	148745.85
Ν	330609.35	148768.03
Ξ	330604.70	148768.19

ΣΤΗΤΕΓΑΓΜΕΝΕΣ ΚΟΡΤΗΝ Κ.Χ.2

ΚΟΡΤΗ	ΣΤΗΤΕΓΑΓΜΕΝΗ Χ	ΣΤΗΤΕΓΑΓΜΕΝΗ Υ
A	330573.52	148620.24
B	330581.82	148586.09
Γ	330596.86	148611.03
Δ	330581.82	148627.75

ΣΤΗΤΕΓΑΓΜΕΝΕΣ ΚΟΡΤΗΝ Κ.Χ.3

ΚΟΡΤΗ	ΣΤΗΤΕΓΑΓΜΕΝΗ Χ	ΣΤΗΤΕΓΑΓΜΕΝΗ Υ
A	330581.83	148627.75
B	330575.40	148614.83
Γ	330570.13	148629.95
Δ	330573.52	148620.24

ΣΤΗΤΕΓΑΓΜΕΝΕΣ ΚΟΡΤΗΝ Κ.Χ.4

ΚΟΡΤΗ	ΣΤΗΤΕΓΑΓΜΕΝΗ Χ	ΣΤΗΤΕΓΑΓΜΕΝΗ Υ
A	330585.06	148665.15
B	330585.54	148659.45
Γ	330585.86	148654.10

ΣΤΗΤΕΓΑΓΜΕΝΕΣ ΚΟΡΤΗΝ Κ.Χ.5

ΚΟΡΤΗ	ΣΤΗΤΕΓΑΓΜΕΝΗ Χ	ΣΤΗΤΕΓΑΓΜΕΝΗ Υ
A	330638.16	148692.26
B	330624.53	148726.44
Γ	330654.04	148703.55

ΣΤΗΤΕΓΑΓΜΕΝΕΣ ΚΟΡΤΗΝ Χ.Ε.1

ΚΟΡΤΗ	ΣΤΗΤΕΓΑΓΜΕΝΗ Χ	ΣΤΗΤΕΓΑΓΜΕΝΗ Υ
A	330627.48	148676.46
B	330624.13	148680.18
Γ	330677.51	148638.55
Δ	330580.89	148634.82

ΣΤΗΤΕΓΑΓΜΕΝΕΣ ΚΟΡΤΗΝ Χ.Ε.2

ΚΟΡΤΗ	ΣΤΗΤΕΓΑΓΜΕΝΗ Χ	ΣΤΗΤΕΓΑΓΜΕΝΗ Υ
A	330573.57	148644.42
B	330570.24	148648.14
Γ	330586.89	148664.80
Δ	330562.22	148661.07

ΣΤΗΤΕΓΑΓΜΕΝΕΣ ΚΟΡΤΗΝ Χ.Ε.3

ΚΟΡΤΗ	ΣΤΗΤΕΓΑΓΜΕΝΗ Χ	ΣΤΗΤΕΓΑΓΜΕΝΗ Υ
A	330549.88	148712.63
B	330552.32	148713.17
Γ	330566.35	148648.67
Δ	330563.91	148648.14

ΣΤΗΤΕΓΑΓΜΕΝΕΣ ΚΟΡΤΗΝ Χ.Ε.4

ΚΟΡΤΗ	ΣΤΗΤΕΓΑΓΜΕΝΗ Χ	ΣΤΗΤΕΓΑΓΜΕΝΗ Υ
A	330546.55	148718.75
B	330550.99	148718.28
Γ	330541.84	148762.28
Δ	330539.20	148781.75

ΣΤΗΤΕΓΑΓΜΕΝΕΣ ΚΟΡΤΗΝ Χ.Ε.5

ΚΟΡΤΗ	ΣΤΗΤΕΓΑΓΜΕΝΗ Χ	ΣΤΗΤΕΓΑΓΜΕΝΗ Υ
A	330622.15	148730.44
B	330617.48	148728.65
Γ	330632.81	148695.97
Δ	330634.65	148687.76

ΣΤΗΤΕΓΑΓΜΕΝΕΣ ΚΟΡΤΗΝ Χ.Ε.6

ΚΟΡΤΗ	ΣΤΗΤΕΓΑΓΜΕΝΗ Χ	ΣΤΗΤΕΓΑΓΜΕΝΗ Υ
A	330574.41	148782.55
B	330547.69	148768.62
Γ	330545.42	148773.37
Δ	330572.14	148787.81

ΕΛΛΗΝΙΚΗ ΔΗΜΟΚΡΑΤΙΑ
ΠΕΡΙΦΕΡΕΙΑ ΚΡΗΤΗΣ
Δ/ΝΣΗ ΠΕΡΙΒΑΛΛΟΝΤΟΣ
ΚΑΙ ΧΩΡΟΤΑΞΙΑΣ

Το παρόν συνοδεύει
το με αρ. πρωτ. 3639/2003.01.04
Απόφαση Δ.Ι.Π. Περιφέρειας Κρήτης
Δ.Α.Π.Ε.Κ.Α.
ΕΠΙΣΤΕΥΣΤΟ ΠΕΡΙΒΑΛΤΟΣ ΚΑΙ ΧΩΡΟΤΑΞΙΑΣ



πριμ
3.

A/A	ΤΡΟΠΟΠΟΙΗΣΗ ΔΙΟΡΘΩΣΗ	ΗΜΕΡΟΜΗΝΙΑ	Ο ΜΗΧΑΝΙΚΟΣ	Ο ΠΡΟΣ/ΝΣΕ	Ο ΔΙΕΥΤΗΡΗΣ
ΟΡΓΑΝΙΣΜΟΣ ΕΡΓΑΤΙΚΗΣ ΚΑΤΟΙΚΙΑΣ ΔΙΕΥΘΥΝΣΗ ΜΕΛΕΤΩΝ ΕΡΓΩΝ ΤΜΗΜΑ : ΠΟΛΥΤΕΧΝΙΚΩΝ ΜΕΛΕΤΩΝ					
ΜΕΛΕΤΗ ΗΡΑΚΛΕΙΟ VII (ΚΑΤΣΑΜΠΑΣ)				11.588	
ΘΕΜΑ ΣΧΕΔΙΟΥ ΡΥΘΜΟΤΟΜΙΚΟ				ΑΡ.ΣΧΕΔΙΟΥ A/1	
Ο ΣΧΕΔΙΑΣΤΗΣ Γ. ΚΟΖΑΚΗ		ΗΜΕΡΟΜΗΝΙΑ 21-10-03		ΚΑΙΝΑΚΑ 1 / 500	
Ο ΜΗΧΑΝΙΚΟΣ		Ο ΠΡΟΣΤΑΓΜΕΝΟΣ		Ο ΔΙΕΥΤΗΡΗΣ	
Π. ΒΡΟΤΣΑ		Ι. ΜΙΣΤΡΗ		Μ. ΚΑΡΑΘΕΟΔΩΡΟΥ	