



04001201702040008



1245

ΕΦΗΜΕΡΙΣ ΤΗΣ ΚΥΒΕΡΝΗΣΕΩΣ

ΤΗΣ ΕΛΛΗΝΙΚΗΣ ΔΗΜΟΚΡΑΤΙΑΣ

ΤΕΥΧΟΣ ΤΕΤΑΡΤΟ

Αρ. Φύλλου 120

17 Φεβρουαρίου 2004

ΠΕΡΙΕΧΟΜΕΝΑ

ΑΠΟΦΑΣΕΙΣ

Τροποποίηση σχεδίου πόλης ΝΑΥΠΑΚΤΟΥ Ν. ΑΙΤΩΛΟΑΚΑΡΝΑΝΙΑΣ στο Ο.Τ. 334 αυτού.....	1
Χαρακτηρισμός οδού σαν δημοτική.....	2
Κήρυξη ως αναδασωτέας έκτασης εμβαδού 9,208 στρεμμάτων στη θέση «Παλαιοσταφίδα» περιφέρειας Δημοτικού Διαμερίσματος Χαλανδρίτσας του Δήμου Φαρρών.....	3

ΑΠΟΦΑΣΕΙΣ

Αριθ. 208

(1)

Τροποποίηση σχεδίου πόλης ΝΑΥΠΑΚΤΟΥ Ν. ΑΙΤΩΛΟΑΚΑΡΝΑΝΙΑΣ στο Ο.Τ. 334 αυτού.

Ο ΝΟΜΑΡΧΗΣ ΑΙΤΩΛΟΑΚΑΡΝΑΝΙΑΣ

Έχοντας υπόψη:

1. Τις διατάξεις του Ν.Δ. της 17.7.23 «περί σχεδίων πόλεων κλπ.».
2. Τις διατάξεις του Ν 2218/94/ΦΕΚ/Α' και του Ν. 2240/94/ΦΕΚ 153 Α' «περί Νομαρχιακής Αυτοδιοίκησης».
3. Το ΦΕΚ 355/Β/4.5.95 «Δημοσίευση Οργανισμού Νομαρχιακής Αυτοδιοίκησης Αιτ/νίας», όπως τροποποιήθηκε και ισχύει.
4. Τις διατάξεις του άρθρου 29 του Ν . 2831/00 (ΦΕΚ 140/Α/00) όπως τροποποιήθηκε με το άρθρο 10 του Ν. 3044/02 (ΦΕΚ 197/Α/27.8.2002).
5. Την Αρ. 238 Εισηγητική Έκθεση Δήμου Ναυπάκτου.
6. Το τοπογραφικό διάγραμμα του Πολ/κού Μηχ/κού Χρήστου Κ. Σαμαλέκα.

7. Τις Αρ. 235/2001 και 291/2002 Αποφάσεις Δημοτικού Συμβουλίου του Δήμο Ναυπάκτου.

8. Το γεγονός ότι τηρήθηκε η διαδικασία των εγκ. 1/61 και 8/75 του ΥΠΕΧΩΔΕ.

9. Την σύμφωνη γνώμοδότηση του Συμβουλίου Χ.Ο.Π. του Ν. Αιτ/νίας όπως διατυπώθηκε στην 13/2003 πράξη, θέμα 3ο αυτού.

10. Το γεγονός ότι δεν προκαλείται δαπάνη σε βάρος του κρατικού προϋπ/σμού (αρθρ. 29 Α του Ν. 1558/85) όπως αυτό προστέθηκε με το αρθρ. 27 του Ν.2081/92 (ΦΕΚ 154/Α).

11. Το εγκεκριμένο σχέδιο πόλης Ναυπάκτου (Δυτική Επέκταση) ΦΕΚ 153/Δ/1978.

12. Το 2792/14.8.2001 έγγραφο της Δ/σης Οικονομικών Υπηρεσιών και Πληροφορικής με το οποίο γνωστοποιείται ότι η Νομαρχιακή Αυτοδιοίκησης Αιτωλοακαρνανίας δεν προτίθεται να αποζημιώσει τον εν λόγω χώρο.

13. Το ΦΕΚ 85/Δ/9.2.1993 βάσει του οποίου το παραπάνω Ο.Τ. 334 είναι εκτός τον Παραδοσιακού οικισμού.

14. Την Α. 216/15.1.2003 ΦΕΚ 63/Β/24.1.2003 περί Μεταβίβαση Αρμοδιοτήτων στους Βοηθούς Νομάρχες, αποφασίζουμε:


Εγκρίνει τον αποχαρακτηρισμό του Ο.Τ. 334 σχ. Πόλης Ναυπάκτου Νομού Αιτωλοακαρνανίας επειδή έχει παρέλθει μεγάλο χρονικό διάστημα χωρίς ο χώρος να απαλλοτριωθεί και επειδή όλοι οι συναρμόδιοι φορείς γνωμοδοτούν υπέρ της αποδέσμευσης του χώρου και από χώρος Σχολείου να γίνει οικοδομήσιμος όπως ακριβώς απεικονίζεται στο συνημμένο διάγραμμα το οποίο και αποτελεί αναπόσπαστο τμήμα αυτής της Απόφασης.


Η παρούσα να δημοσιευθεί στην Εφημερίδα της Κυβέρνησης.

Μεσολόγγι, 29 Ιανουαρίου 2004

Ο Νομάρχης κ.α.α.

Ο Αναπληρωτής Νομάρχης
ΔΗΜΗΤΡΗΣ ΓΕΡΟΠΑΝΤΑΣ

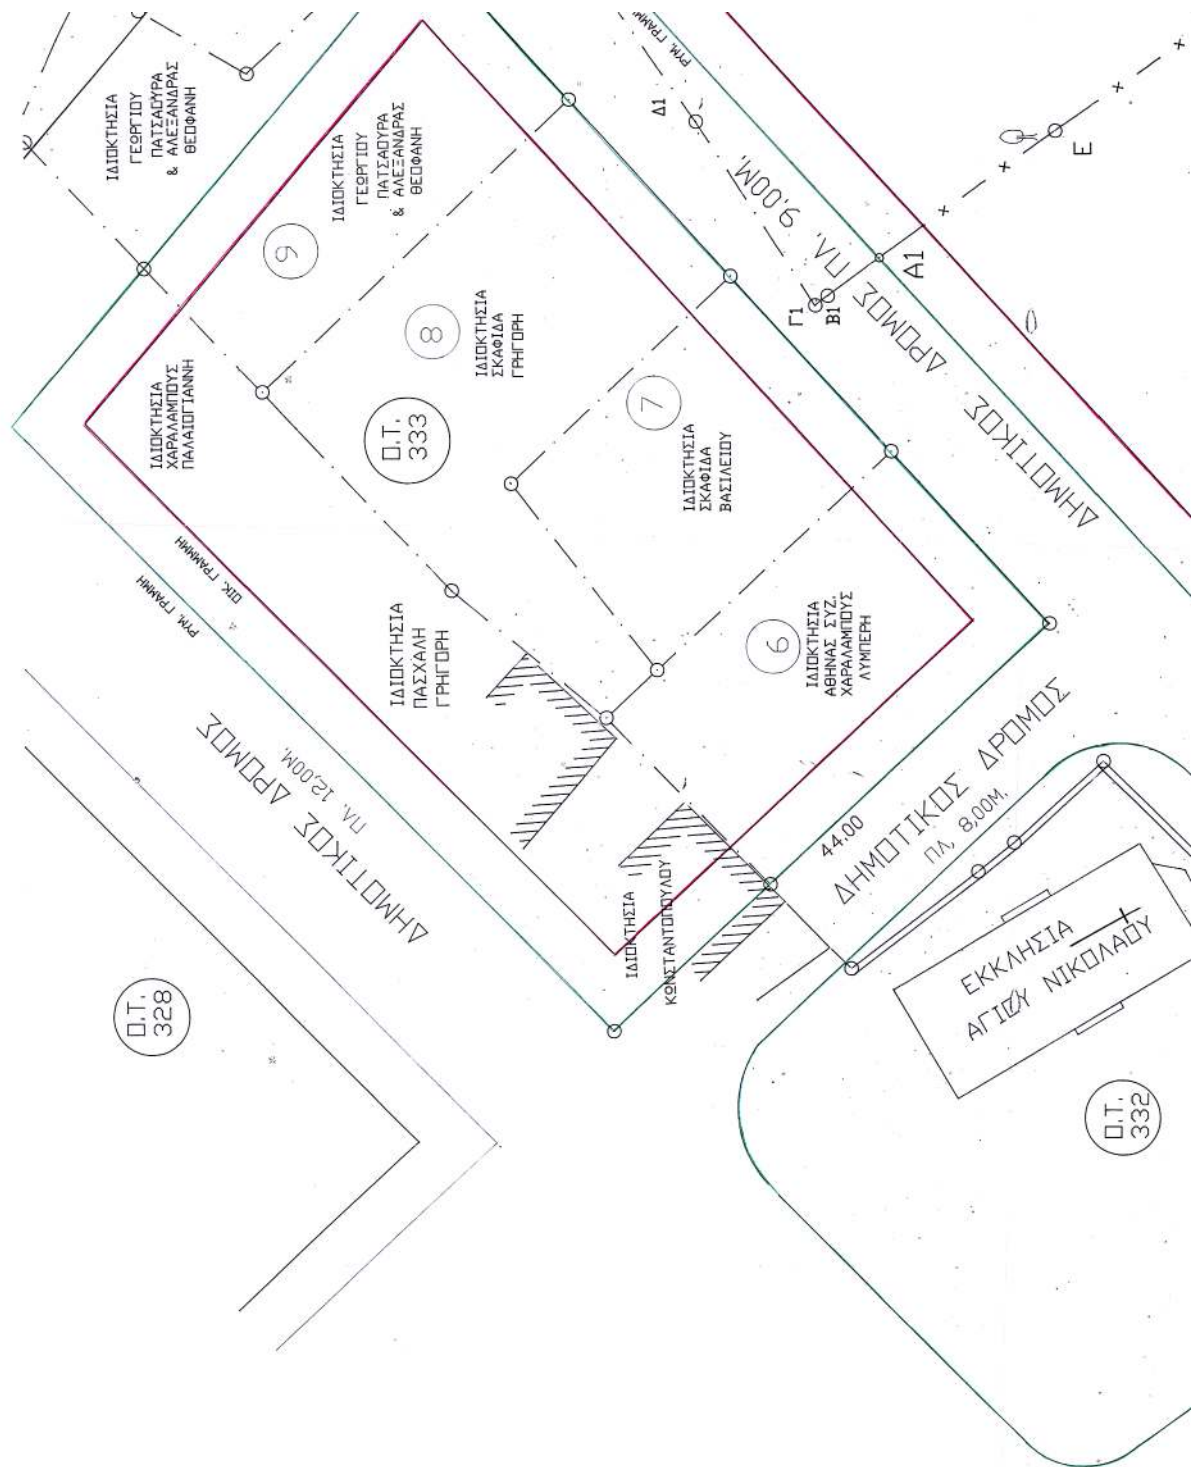

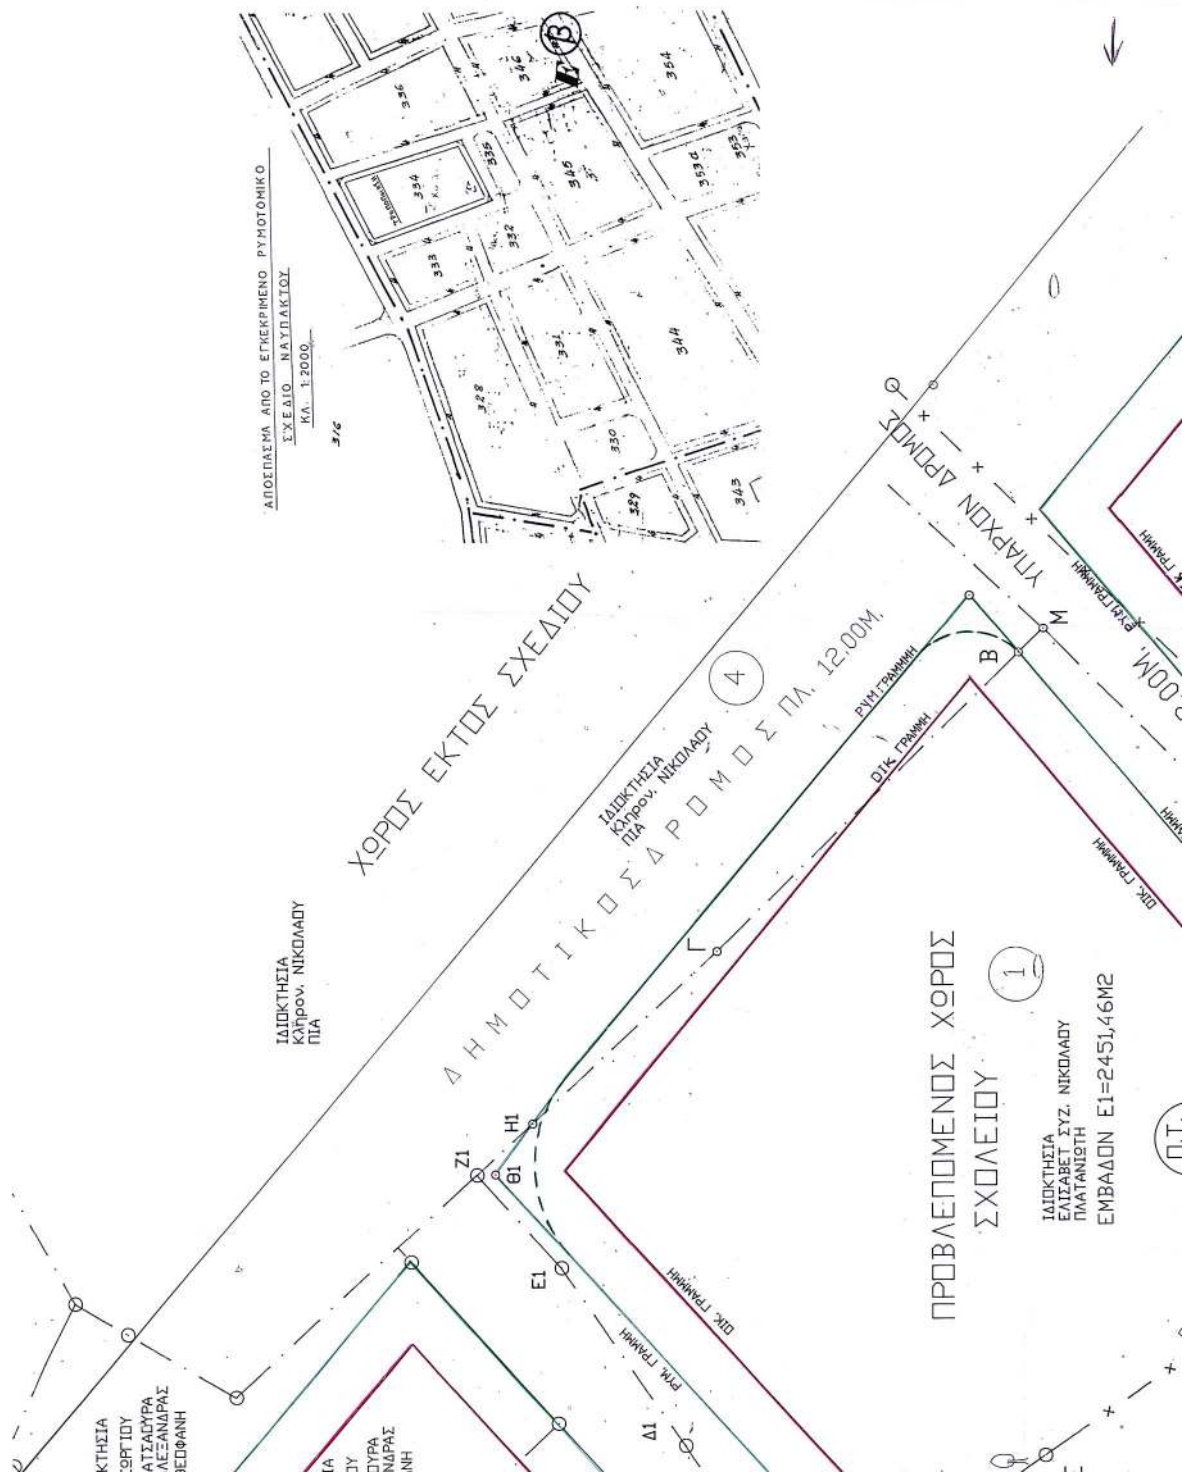



Αριθ. 26

Χαρακτηρισμός οδού σαν δημοτική.

Ο ΝΟΜΑΡΧΗΣ ΚΑΡΔΙΤΣΑΣ

Έχοντας υπόψη:

1. Το Π.Δ. της 24.5.85 (ΦΕΚ 270/Δ/31.5.85) «περί δομήσεως εκτός σχεδίου κ.λ.π.» και δη το άρθρο 1 παρ. 2.β.δδ αυτού.
2. Τις διατάξεις του άρθρου 8 του Ν. 3200/55 (ΦΕΚ 971/Α).
3. Τις διατάξεις του Ν. 2218/94 (ΦΕΚ 90/Α) «περί ιδρύσεως Νομαρχιακής Αυτοδιοικήσεως κ.λ.π.», όπως μεταγενέστερα τροποποιήθηκε και συμπληρώθηκε καθώς και την 5/2/31.3.95 (ΦΕΚ 359/Β') απόφαση του Νομαρχιακού Συμβουλίου της Ν.Α. Καρδίτσας «περί οργανισμού οργανώσεως τοπικής αυτοδιοίκησης Ν.Α. Καρδίτσας».
4. Την 3400, 4408, 2077/18.12.2003 εισήγηση της Διευθύνσεως Πολεοδομίας προς το ΣΧΟΠ Ν.Α. Καρδίτσας, σύμφωνα με την οποία εισηγείται για την αναγνώριση ως δημοτικής της οδού η οποία συνδέει τον οικισμό της Πορτίτσας του Δήμου Μητροπόλεως με το επαρχιακό οδικό δίκτυο.
5. Την 28/2003 γνωμοδότηση του ΣΧΟΠ Ν.Α. Καρδίτσας σύμφωνα με την οποία ομόφωνα γνωμοδοτεί υπέρ της προτεινόμενης αναγνώρισεως.
6. Το γεγονός ότι από τις κανονιστικές διατάξεις αυτής της αποφάσεως δεν προκαλείται δαπάνη σε βάρος του Δημοσίου ή της οικείας Νομαρχιακής Αυτοδιοικήσεως, αποφασίζουμε:

Χαρακτηρίζουμε σαν δημοτική την οδό (παρ. 2.β.δδ αρθ. 1 Π.Δ. 24.5.85 ΦΕΚ 270/Δ'), η οποία συνδέει τον οικισμό της Πορτίτσας του Δήμου Μητροπόλεως Ν. Καρδίτσας με το επαρχιακό οδικό δίκτυο και συγκεκριμένα με την επαρχιακή οδό Μητροπόλεως - Μοσχάτου - Αυχίν Τσαρδακίου (υπ' αριθ. 8 επαρχιακή οδός) και η οποία αρχίζει αμέσως μετά τον οικισμό της Μητροπόλεως, διότι είναι η μοναδική οδός η οποία παρέχει βατότητα καθ' όλην τη διάρκεια του έτους.

Η παρούσα απόφαση δημοσιεύεται στην Ε. τ. Κ. στο Δ' τεύχος, η δε ισχύς της αρχίζει από την ημέρα της δημοσίευσής της.

Η παρούσα δεν συνοδεύεται από τοπογραφικό διάγραμμα.

Η απόφαση αυτή να δημοσιευθεί στην Εφημερίδα της Κυβερνήσεως.

Καρδίτσα, 20 Ιανουαρίου 2004

Ο Νομάρχης

ΒΑΣΙΛΕΙΟΣ ΑΝΑΓΝΩΣΤΟΠΟΥΛΟΣ

Αριθ. 67

Κήρυξη ως αναδασωτέας έκτασης εμβαδού 9,208 στρεμμάτων στη θέση «Παλιοσταφίδα» περιφέρειας Δημοτικού Διαμερίσματος Χαλανδρίτσας του Δήμου Φαρρών.

Ο ΓΕΝΙΚΟΣ ΓΡΑΜΜΑΤΕΑΣ
ΠΕΡΙΦΕΡΕΙΑΣ ΔΥΤΙΚΗΣ ΕΛΛΑΔΑΣ

Έχοντας υπόψη:

1. Το άρθρο 117 παρ. 3 του Συντάγματος της Χώρας.

(2)

2. Τις διατάξεις του Ν. 2503/97 «Διοίκηση, οργάνωση, στελέχωση της Περιφέρειας, ρύθμιση θεμάτων για την τοπική αυτοδιοίκηση και άλλες διατάξεις».

3. Την αριθ. 186/30-6-1998 (ΦΕΚ 727/τ.Β'/98) απόφαση Γ.Γ.Π.Δ.Ε. «Άσκηση αρμοδιοτήτων Γενικού Γραμματέα Περιφέρειας Δυτ. Ελλάδας επί θεμάτων ΔΑΣΙΚΩΝ και μεταβίβαση του δικαιώματος υπογραφής στους Προϊσταμένους Υπηρεσιακών Μονάδων της Περιφέρειας».

4. Τις διατάξεις του Ν. 998/79 «Περί προστασίας των Δασών και των δασικών εκτάσεων» και συγκεκριμένα:

α) Του άρθρου 41 παρ. 1

β) Του άρθρου 38 παρ.2.

γ) Του άρθρου 70 παρ. 3 του Ν. 998/79, όπως συμπληρώθηκε με τον Ν. 2040/92.

5. Τις σχετικές δ/γές του Υπουργ. Γεωργίας.

6. Την 11035/19.12.2003 πρόταση του Δασαρχείου Πατρών «περί κηρύξεως εκτάσεως ως αγαδασωτέας», εμβαδού 9,208 στρεμμάτων στη θέση «Παλιοσταφίδα» περιφέρειας Δημοτικού Διαμερίσματος Χαλανδρίτσας του Δήμου Φαρρών, αποφασίζουμε:

Κηρύσσουμε ως Αναδασωτέα, με σκοπό την αποκατάσταση με φυσική αναγέννηση ή τεχνητή αναδάσωση της δασικής βλάστησης που καταστράφηκε από παράνομη κατάληψη - εκχέρσωση που έγινε από τον Παναγιώτη Νικολ. Τόγια, κάτοικο Χαλανδρίτσας και διαπιστώθηκε στις αρχές Αυγούστου 2003, την έκταση του δημοσίου δάσους από αείφυλλα πλατύφυλλα (πουνάρια, σχίνα), εμβαδού εννέα χιλιάδων διακοσίων οκτώ τετρ. μέτρων (9,208 στρέμ.), στη θέση «Παλιοσταφίδα» περιφέρειας Δημοτικού Διαμερίσματος Χαλανδρίτσας του Δήμου Φαρρών και η οποία προσδιορίζεται από τα στοιχεία Α, Β, Γ, Γ', Τ, Υ, Φ, Π', Ρ, Σ, Α, όπως αυτά φαίνονται στο συνημμένο τοπογραφικό διάγραμμα με κλίμακα 1:1.000 το οποίο αποτελεί αναπόσπαστο μέρος της απόφασης αυτής και έχει όρια:

Βόρεια: Με κοινοτικό δρόμο

Νότια: Με αγρό ιδίου

Ανατολικά: Με αγροτικό δρόμο

Δυτικά: Με αγροτικό δρόμο

Η παρούσα ισχύει μετά τη δημοσίευσή της στον Δήμο Φαρρών και στο Δημοτικό Διαμέρισμα Χαλανδρίτσας, σύμφωνα με το άρθρο 37 του Ν. 3200/55.

Η απόφαση αυτή να δημοσιευθεί στην Εφημερίδα της Κυβερνήσεως.

Πάτρα, 13 Ιανουαρίου 2004

Με εντολή Γενικού Γραμματέα Περιφέρειας
Ο Γενικός Διευθυντής κ.α.α.
ΧΛΟΗ ΚΑΤΣΟΥΔΑ

(3)

ΑΠΟΣΠΑΣΜΑ ΧΑΡΤΗ

ΚΑΙΜΑΚΑ 1:20.000

Δημ. Δημ. Χαλανδρίτσας
+ θέση αναβάσεως

ΕΠΙΣΤΗΜΗ ΤΥΠΟΓΡΑΦΙΚΟ
ΤΟΙΟΤΗΤΑ ΤΥΠΟΓΡΑΦΙΚΟ
ΤΟΙΟΤΗΤΑ ΤΥΠΟΓΡΑΦΙΚΟ
ΤΟΙΟΤΗΤΑ ΤΥΠΟΓΡΑΦΙΚΟ

Αντίστοιχη στην αριθμ.

67 / 2004


Απόφαση Περ. Διρ. Ελλάδας
ΤΟΙΟΤΗΤΑ ΤΥΠΟΓΡΑΦΙΚΟ

Δημόσιον δάσος περιήλθεν - εξαπολύων από οχλόν - πρώτος και κατά δεύτερον
και εξαπολύων από τον Πανηγύρι Νικόλαου Τόμα, κατοικο Χαλανδρίτσας, στη
θέση «Πολυκαταρτίζων Δημ. Δημ. Χαλανδρίτσας, Δήμου Φαρών, και εξαπολύων
αναβάσεως

ΚΑΙΜΑΚΑ: 1:1000

ΑΝΑΛΑΣΣΟΥΣ ΕΚΤΑΣΗ (Α.Β.Γ.Τ.Υ.Φ.Π.Ρ.Σ.Α.)

ΕΜΒΛΑΘΟΝ: 9.207,87 τ.μ.

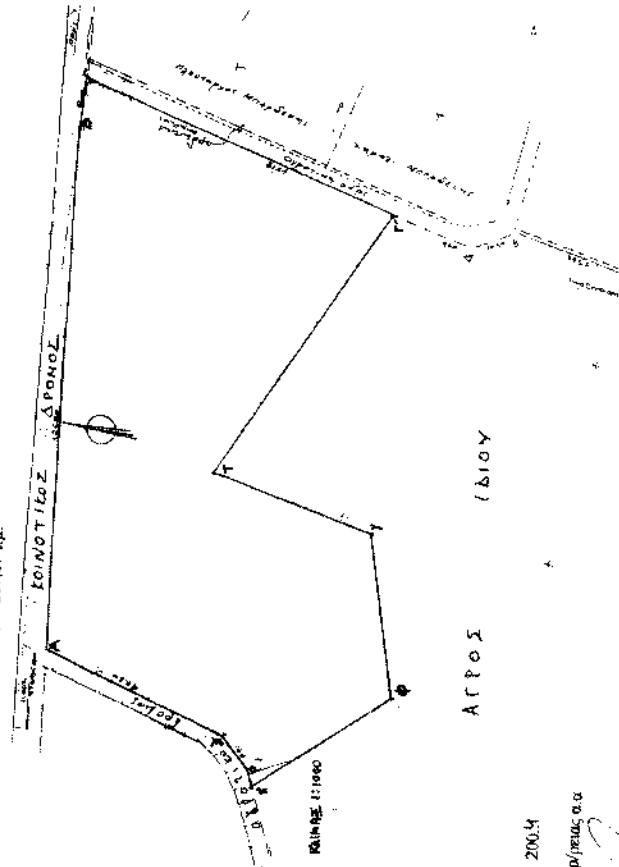

Πάρος 19-12-2003.

Η Συνάδελφος

Αγγ. Παύλου

Διοικήτρια

Ο Διαβιβάτης

Αντ. Κωνσταντίνος

Διοικήτης

Πάρος 13-1-2004

Ο Γενικός Διευθυντής Περιφέρειας α.α

Χρ. Καρανίκας

Διευθυντής

ΕΘΝΙΚΟ ΤΥΠΟΓΡΑΦΕΙΟ**ΕΦΗΜΕΡΙΔΑ ΤΗΣ ΚΥΒΕΡΝΗΣΕΩΣ**

ΚΑΠΟΔΙΣΤΡΙΟΥ 34 * ΑΘΗΝΑ 104 32 * TELEX 223211 YPET GR * FAX 210 52 21 004
ΗΛΕΚΤΡΟΝΙΚΗ ΔΙΕΥΘΥΝΣΗ: <http://www.et.gr> - e-mail: webmaster@et.gr

Πληροφορίες Α.Ε. - Ε.Π.Ε. και λοιπών Φ.Ε.Κ.: 210 527 9000-4
Φωτοαντίγραφα παλαιών ΦΕΚ - ΒΙΒΛΙΟΘΗΚΗ - ΜΑΡΝΗ 8 - Τηλ. (210)8220885 - 8222924
Δωρεάν διάθεση τεύχους Προκηρύξεων ΑΣΕΠ αποκλειστικά από Μάρνη 8

ΠΕΡΙΦΕΡΕΙΑΚΑ ΓΡΑΦΕΙΑ ΠΩΛΗΣΗΣ Φ.Ε.Κ.

ΘΕΣΣΑΛΟΝΙΚΗ - Βασ. Όλγας 227	(2310) 423 956	ΛΑΡΙΣΑ - Διοικητήριο	(2410) 597449
ΠΕΙΡΑΙΑΣ - Ευριπίδου 63	(210) 413 5228	ΚΕΡΚΥΡΑ - Σαμαρά 13	(26610) 89 127
ΠΑΤΡΑ - Κορίνθου 327	(2610) 638 109		(26610) 89 105
	(2610) 638 110	ΗΡΑΚΛΕΙΟ - Πλ. Ελευθερίας 1	(2810) 396 409
ΙΩΑΝΝΙΝΑ - Διοικητήριο	(26510) 87215	ΛΕΣΒΟΣ - Πλ. Κωνσταντινουπόλεως	(22510) 46 888
ΚΟΜΟΤΗΝΗ - Δημοκρατίας 1	(25310) 22 858		(22510) 47 533

ΤΙΜΗ ΠΩΛΗΣΗΣ ΦΥΛΛΩΝ ΕΦΗΜΕΡΙΔΟΣ ΤΗΣ ΚΥΒΕΡΝΗΣΕΩΣ

Σε έντυπη μορφή:
• Για τα ΦΕΚ από 1 μέχρι 16 σελίδες σε 1 ευρώ, προσαυξανόμενη κατά 0,20 ευρώ για κάθε επιπλέον οκτασέλιδο ή μέρος αυτού.

• Για τα φωτοαντίγραφα ΦΕΚ σε 0,15 ευρώ ανά σελίδα.

Σε μορφή CD:

Τεύχος	Περίοδος	EURO	Τεύχος	Περίοδος	EURO
Α'	Ετήσιο	150	Αναπτυξιακών Πράξεων	Ετήσιο	50
Α'	3μηνιαίο	40	Ν.Π.Δ.Δ.	Ετήσιο	50
Α'	Μηνιαίο	15	Παράρτημα	Ετήσιο	50
Β'	Ετήσιο	300	Εμπορικής και Βιομηχανικής Ιδιοκτησίας	Ετήσιο	100
Β'	3μηνιαίο	80	Ανωτάτου Ειδικού Δικαστηρίου	Ετήσιο	5
Β'	Μηνιαίο	30	Διακηρύξεων Δημοσίων Συμβάσεων	Ετήσιο	200
Γ'	Ετήσιο	50	Διακηρύξεων Δημοσίων Συμβάσεων	Εβδομαδιαίο	5
Δ'	Ετήσιο	220	Α.Ε. & Ε.Π.Ε.	Μηνιαίο	100
Δ'	3μηνιαίο	60			

- Η τιμή πώλησης μεμονωμένων Φ.Ε.Κ. ειδικού ενδιαφέροντος σε μορφή cd-rom και μέχρι 100 σελίδες σε 5 ευρώ προσαυξανόμενη κατά 1 ευρώ ανά 50 σελίδες.
 - Η τιμή πώλησης σε μορφή cd-rom δημοσιευμάτων μιας εταιρείας στο τεύχος Α.Ε. και Ε.Π.Ε. σε 5 ευρώ ανά έτος.
- Τα παραπάνω cd-rom διατίθενται ύστερα από σχετική παραγγελία και αφορούν Φ.Ε.Κ. που έχουν δημοσιευτεί μετά από το έτος 1994.

ΠΑΡΑΓΓΕΛΙΑ ΚΑΙ ΑΠΟΣΤΟΛΗ Φ.Ε.Κ. : τηλεφωνικά : 210- 9472555 , fax :210- 9472556 internet : <http://www.et.gr> .

ΕΤΗΣΙΕΣ ΣΥΝΔΡΟΜΕΣ Φ.Ε.Κ.

Σε έντυπη μορφή		Από το Internet
Α' (Νόμοι, Π.Δ., Συμβάσεις κτλ.)	225 €	190 €
Β' (Υπουργικές αποφάσεις κτλ.)	320 €	225 €
Γ' (Διορισμοί, απολύσεις κτλ. Δημ. Υπαλλήλων)	65 €	ΔΩΡΕΑΝ
Δ' (Απαλλοτριώσεις, πολεοδομία κτλ.)	320 €	160 €
Αναπτυξιακών Πράξεων και Συμβάσεων (Τ.Α.Π.Σ.)	160 €	95 €
Ν.Π.Δ.Δ. (Διορισμοί κτλ. προσωπικού Ν.Π.Δ.Δ.)	65 €	ΔΩΡΕΑΝ
Παράρτημα (Προκηρύξεις θέσεων ΔΕΠ κτλ.)	33 €	ΔΩΡΕΑΝ
Δελτίο Εμπορικής και Βιομηχανικής Ιδιοκτησίας (Δ.Ε.Β.Ι.)	65 €	33 €
Ανωτάτου Ειδικού Δικαστηρίου (Α.Ε.Δ.)	10 €	ΔΩΡΕΑΝ
Ανωνύμων Εταιρειών & Ε.Π.Ε.	2.250 €	645 €
Διακηρύξεων Δημοσίων Συμβάσεων (Δ.Δ.Σ.)	225 €	95 €
Πρώτο (Α'), Δεύτερο (Β') και Τέταρτο (Δ')	-	450 €

Για την παροχή δικαιώματος ηλεκτρονικής πρόσβασης σε Φ.Ε.Κ. προηγούμενων ετών, η τιμή προσαυξάνεται πέραν του ποσού της ετήσιας συνδρομής έτους 2004, κατά 25 ευρώ ανά έτος παλαιότητας και ανά τεύχος.

- * Οι συνδρομές του εσωτερικού προπληρώνονται στις ΔΟΥ (το ποσό συνδρομής καταβάλλεται στον κωδικό αριθμό εσόδων ΚΑΕ 2531 και το ποσό υπέρ ΤΑΠΕΤ (5% του ποσού της συνδρομής) στον κωδικό αριθμό εσόδων ΚΑΕ 3512). Το πρωτότυπο αποδεικτικό είσπραξης (διπλότυπο) θα πρέπει να αποστέλλεται ή να κατατίθεται στην αρμόδια Υπηρεσία του Εθνικού Τυπογραφείου.
- * Η πληρωμή του υπέρ ΤΑΠΕΤ ποσού που αντιστοιχεί σε συνδρομές, επιστρέφεται και από τις ΔΟΥ.
- * Οι συνδρομητές του εξωτερικού έχουν τη δυνατότητα λήψης των δημοσιευμάτων μέσω internet, με την καταβολή των αντίστοιχων ποσών συνδρομής και ΤΑΠΕΤ.
- * Οι Νομαρχιακές Αυτοδιοικήσεις, οι Δήμοι, οι Κοινότητες ως και οι επιχειρήσεις αυτών πληρώνουν το μισό χρηματικό ποσό της συνδρομής και ολόκληρο το ποσό υπέρ του ΤΑΠΕΤ.
- * Η συνδρομή ισχύει για ένα ημερολογιακό έτος. Δεν εγγράφονται συνδρομητές για μικρότερο χρονικό διάστημα.
- * Η εγγραφή ή ανανέωση της συνδρομής πραγματοποιείται το αργότερο μέχρι την 31ην Δεκεμβρίου κάθε έτους.
- * Αντίγραφα διπλοτύπων, ταχυδρομικές επιταγές και χρηματικά γραμμάτια δεν γίνονται δεκτά.

Οι υπηρεσίες εξυπηρέτησης των πολιτών λειτουργούν καθημερινά από 08.00' έως 13.00'

ΑΠΟ ΤΟ ΕΘΝΙΚΟ ΤΥΠΟΓΡΑΦΕΙΟ