



04001311802040008



ΕΦΗΜΕΡΙΣ ΤΗΣ ΚΥΒΕΡΝΗΣΕΩΣ

ΤΗΣ ΕΛΛΗΝΙΚΗΣ ΔΗΜΟΚΡΑΤΙΑΣ

ΤΕΥΧΟΣ ΤΕΤΑΡΤΟ

Αρ. Φύλλου 131

18 Φεβρουαρίου 2004

ΑΠΟΦΑΣΕΙΣ

Αριθ. 1100926/9180/03/B0010

(1)

Καθορισμός των ορίων αιγιαλού παραλίας στη θέση ΜΕΓΑΛΗ ΑΜΜΟΣ του Δήμου Αλοννήσου Ν. Μαγνησίας.

Ο ΥΦΥΠΟΥΡΓΟΣ ΟΙΚΟΝΟΜΙΑΣ ΚΑΙ ΟΙΚΟΝΟΜΙΚΩΝ

Έχοντας υπόψη:

1. Τις διατάξεις του Ν.2971/2001 (ΦΕΚ 285/τ.Α'/19.12.2001) «Περί αιγιαλού και παραλίας».
2. Τις διατάξεις του Ν.Δ.439/70 «περί συμπληρώσεως των διατάξεων περί αιγιαλού».
3. Τις διατάξεις του Ν.3200/55 «Περί διοικητικής αποκέντρωσης» όπως αυτές τροποποιήθηκαν και ισχύουν σήμερα με τα Ν.Δ.532/1970, Β.Δ.704/1970, Β.Δ.705/1970, Β.Δ.192/1972, Π.Δ.71/1984, Π.Δ.347/1986, Ν.2026/1992 και Π.Δ.97/1993.
4. Τις διατάξεις του άρθρου 19 παράγρ. 5 Ν.2344/1995, του άρθρου 52 παρ. 6 Ν.2218/1994, του άρθρου 4 παρ. 7 του Ν.2240/1994, δυνάμει των οποίων αρμοδιότητες του Υπουργείου Οικονομικών που είχαν μεταβιβασθεί στους Νομάρχες, ανήκουν στον Περιφερειακό Δ/ντή, σε συνδυασμό με αυτές του άρθρου 14 παρ.2 του Ν.2399/96 με τις οποίες προβλέπεται η κατάργηση των θέσεων των Περι/κών Δ/ντών, οι αρμοδιότητες πλέον του οποίου περιήλθαν στο Γενικό Γραμματέα της Περιφέρειας και ασκούνται από τον Αναπληρωτή Περι/κό Δ/ντή.
5. Τις διατάξεις του τετάρτου εδαφίου της παρ. 2 του άρθρου 1 και της παρ. 6 του ιδίου άρθρου του Ν.2503/97 «Διοίκηση, οργάνωση, στελέχωση της Περιφέρειας, ρύθμιση θεμάτων για την Τοπική Αυτοδιοίκηση και άλλες διατάξεις» (ΦΕΚ 107/Α), σύμφωνα με τις οποίες οι Περιφερειακές Υπηρεσίες του Υπουργείου Οικονομικών, που συγκροτούσαν την Περιφερειακή Διοίκηση του Νομού ή της Νομαρχίας, δεν υπήχθησαν στην ενιαία οργανική μονάδα της Περιφέρειας, ούτε καταργήθηκαν, αλλά αποτελούν από 1.9.1997, Υπηρεσίες του Υπουργείου Οικονομικών.
6. Το 28979/31.7.1997 έγγραφο της Δ/σης Διοίκησης του Υπουργείου Εσωτερικών, Δημόσιας Διοίκησης και Αποκέντρωσης, σύμφωνα με το οποίο οι αρμοδιότητες του Γενικού Γραμματέα της Περιφέρειας σε θέματα Υπηρεσιών του Υπουργείου Οικονομικών, μεταφέρονται από 1.9.1997 στον Υπουργό Οικονομικών.

7. Την 1065956/863/A0006/15.7.2003 (ΦΕΚ 985 τ. Β'/16.7.2003) κοινή απόφαση του Πρωθυπουργού και του Υπουργού Οικονομίας και Οικονομικών, περί ανάθεσης αρμοδιοτήτων του Υπουργού Οικονομίας και Οικονομικών στους Υφυπουργούς.

8. Την 1115093/1378/A0006/17.12.2001 (ΦΕΚ 1720 τ.Β'/21.12.2001) απόφαση του Υφυπουργού Οικονομικών, περί μεταβίβασης αρμοδιοτήτων του Υφυπουργού Οικονομικών στο Γενικό Γραμματέα, στους Γενικούς Διευθυντές κ.λπ. του Υπουργείου Οικονομικών, όπως αυτή τροποποιήθηκε με την 1041136/468/A0006/18.5.2002 (ΦΕΚ 633/22.5.2002 τ.Β') απόφαση του Υφυπουργού Οικονομίας και Οικονομικών.

9. Την από 21.10.2003 έκθεση της Επιτροπής καθορισμού ορίων αιγιαλού - παραλίας για τον καθορισμό ορίων αιγιαλού παραλίας στη θέση «Μεγάλη Άμμος» Δήμου Αλοννήσου Ν. Μαγνησίας, και το από Οκτώβριο 2002 τοπογραφικό υψομετρικό διάγραμμα, κλίμακας 1:500, το οποίο συντάχθηκε από την Τοπογράφο Μηχανικό Αριάνδη Αναστασίου, σε (2) πινακίδες. Ελέγχθηκε και θεωρήθηκε από την Βάσω Χατζηπλή Τοπογράφο Μηχανικό της Κτηματικής Υπηρεσίας Ν. Μαγνησίας στις 21.10.2003.

10. Το υπ' αριθμ.544.5/178/03/ΑΡ.ΣΧ.191/28.2.03 έγγραφο του Γενικού Επιτελείου Ναυτικού, αποφασίζουμε:

Επικυρώνουμε την από 21.10.2003 Έκθεση της κατά το άρθρο 3 του Ν.2971/2001 αρμόδιας Επιτροπής περί χάραξης των ορίων αιγιαλού παραλίας για τον καθορισμό ορίων αιγιαλού παραλίας στη θέση «Μεγάλη Άμμος» του Δήμου Αλοννήσου Ν. Μαγνησίας, καθώς και το από Οκτώβριο 2002 τοπογραφικό υψομετρικό διάγραμμα, κλίμακας 1:500, το οποίο συντάχθηκε από την Τοπογράφο Μηχανικό Αριάνδη Αναστασίου, σε (2) πινακίδες. Ελέγχθηκε και θεωρήθηκε από την Βάσω Χατζηπλή Τοπογράφο Μηχανικό της Κτηματικής Υπηρεσίας Ν. Μαγνησίας στις 21.10.2003.

Στο τοπογραφικό αυτό διάγραμμα καθορίσθηκε η οριογραμμή του αιγιαλού με κόκκινη συνεχή πολυγωνική γραμμή με στοιχεία 1, 2, 3, 4, 5, ... 27.

Η οριογραμμή της παραλίας με κίτρινη συνεχή πολυγωνική γραμμή με στοιχεία 1', 1'', 2'', 3'', 4'', 5'', ... 27'' της οποίας οι πλευρές είναι παράλληλες της γραμμής αιγιαλού σε απόσταση 15 μέτρων διότι δεν εξυπηρετούνται οι σκοποί του άρθρου 1 παρ.2 του Ν.2971/2001.

Δεν υφίσταται παλαιός αιγιαλός.

Η παρούσα απόφαση μαζί με την έκθεση της Επιτροπής και το τοπογραφικό διάγραμμα να δημοσιευθούν στην Εφημερίδα της Κυβερνήσεως.

Αθήνα, 28 Ιανουαρίου 2004

Με εντολή Υφυπουργού
Ο Γενικός Διευθυντής Δημ. Περιουσίας
και Εθν. Κληρ/των
ΣΠΥΡΟΣ Ι. ΣΤΑΘΗΣ

ΕΚΘΕΣΗ

Επιτροπής καθορισμού των ορίων αιγιαλού, παραλίας, παλαιού αιγιαλού σύμφωνα με τα άρθρα 3, 4 και 5 του Ν. 2971/2001 Καθορισμός για πρώτη φορά των ορίων αιγιαλού κλπ στην θέση «ΜΕΓΑΛΗ ΑΜΜΟΣ» του Δήμου Αλοννήσου Ν. Μαγνησίας.

Στο Βόλο σήμερα την 21. 10.2003 οι υπογεγραμμένοι:

1. ΕΥΘΥΜΙΟΥ ΔΗΜΗΤΡΙΟΣ, προϊστάμενος της Κτηματικής Υπηρεσίας Ν. Μαγνησίας, ως πρόεδρος.
2. ΞΗΡΟΓΙΑΝΝΗΣ ΓΕΩΡΓΙΟΣ, Λιμενάρχης ΣΚΟΠΕΛΟΥ, ως μέλος.
3. ΧΑΤΖΗΠΛΗ ΒΑΣΙΛΙΚΗ, τοπογράφος μηχανικός της Κτηματικής Υπηρεσίας, ως μέλος.
4. ΛΟΥΚΙΔΟΥ ΑΝΑΣΤΑΣΙΑ, διευθύντρια της Διεύθυνσης Πολεοδομίας Νομαρχιακής Αυτοδιοίκησης Ν. Μαγνησίας, ως μέλος.

Ο ΜΠΟΜΠΟΡΙΔΗΣ ΧΡΗΣΤΟΣ, διευθυντής Χωροταξίας και Περιβάλλοντος της Γενικής Γραμματείας της Περιφέρειας Θεσσαλίας δεν προσήλθε αν και προσκλήθηκε νόμιμα που αποτελούμε την επιτροπή καθορισμού των ορίων αιγιαλού, παραλίας και παλαιού αιγιαλού, σύμφωνα με τα άρθρα 3, 4 και 5 του Ν. 2971/ 2001 (Φ.Ε.Κ. 285/Α/19.12.2001) και της 1419/5.6.2002 απόφασης του Προϊσταμένου της Οικονομικής Επιθεώρησης Θεσσαλίας, μετά από αυτοψία στην παραπάνω περιοχή στις 21.10.2003 ύστερα από πρόσκληση του Προέδρου της επιτροπής με το 2560/17. 10.2003 έγγραφο, αφού λάβαμε υπόψη:

1. Την από 17.10.2002 αίτηση της ΖΩΗΣ ΜΠΟΥΡΤΖΗ με την οποία ζητείται ο καθορισμός του αιγιαλού και της παραλίας στην παραπάνω περιοχή.

2. Τις διατάξεις του Νόμου 2971/2001 (Φ.Ε.Κ. 285/Δ/ 19.12.2001) και ειδικότερα τα άρθρα 4, 5, 6, 7, 8 και 9.

3. Το τοπογραφικό και υψομετρικό διάγραμμα της παραπάνω περιοχής με κλίμακα 1:500, που συντάχθηκε τον ΟΚΤΩΒΡΙΟ 2002 από την τοπογράφο μηχανικό

ΑΡΙΑΝΔΗ ΑΝΑΣΤΑΣΙΟΥ σε δύο (2) πινακίδες και ελέγχθηκε και θεωρήθηκε από την Βάσω Χατζηπλή, τοπογράφο μηχανικό της Κτηματικής Υπηρεσίας Ν. Μαγνησίας στις 21.10.2003.

4. Την αντίληψη που σχηματίστηκε λαμβάνοντας υπόψη, ύστερα από αυτοψία τις φυσικές και λοιπές ενδείξεις που επηρεάζουν το πλάτος του αιγιαλού και της παραλίας και ειδικότερα:

α) τη γεωμορφολογία του εδάφους, αναφορικά με κατηγορίες υψηλών και χαμηλών ακτών, τη σύσταση του καθώς και το φυσικό όριο βλάστησης.

β) την ύπαρξη, τα όρια και το είδος παράκτιων φυσικών πόρων.

γ) Την εκτίμηση των μετεωρολογικών στοιχείων της περιοχής.

δ) τη μορφολογία του πυθμένα.

ε) τον τομέα ανάπτυξης κυματισμού σε σχέση με το μέτωπο της ακτής,

στ) την ύπαρξη τεχνικών έργων στην περιοχή, που νομικώς υφίστανται, αποφασίζουμε:

Καθορίζουμε στο παραπάνω τοπογραφικό διάγραμμα:

1. Την οριογραμμή του αιγιαλού με κόκκινη συνεχή πολυγωνική γραμμή 1, 2, 3, 4, 5 έως και 27 της οποίας οι κορυφές εξασφαλίζονται με συντεταγμένες του κρατικού τριγωνομετρικού δικτύου.


2. Την οριογραμμή της παραλίας για την εξυπηρέτηση των σκοπών του άρθρου 1 § 2 του Ν.2971/2001 με κίτρινη συνεχή πολυγωνική γραμμή 1', 1'', 2', 3', 4', 5', ... και 27' της οποίας οι πλευρές είναι παράλληλες της γραμμής αιγιαλού σε απόσταση σταθερή 15,00 μ.


4. Αποφαινόμαστε ότι δεν υπάρχει παλαιός αιγιαλός.


Η Επιτροπή

Ο Πρόεδρος
Δ. ΕΥΘΥΜΙΟΥ

Τα Μέλη
Γ. ΞΗΡΟΓΙΑΝΝΗΣ,
Β. ΧΑΤΖΗΠΛΗ,
Α. ΛΟΥΚΙΔΟΥ

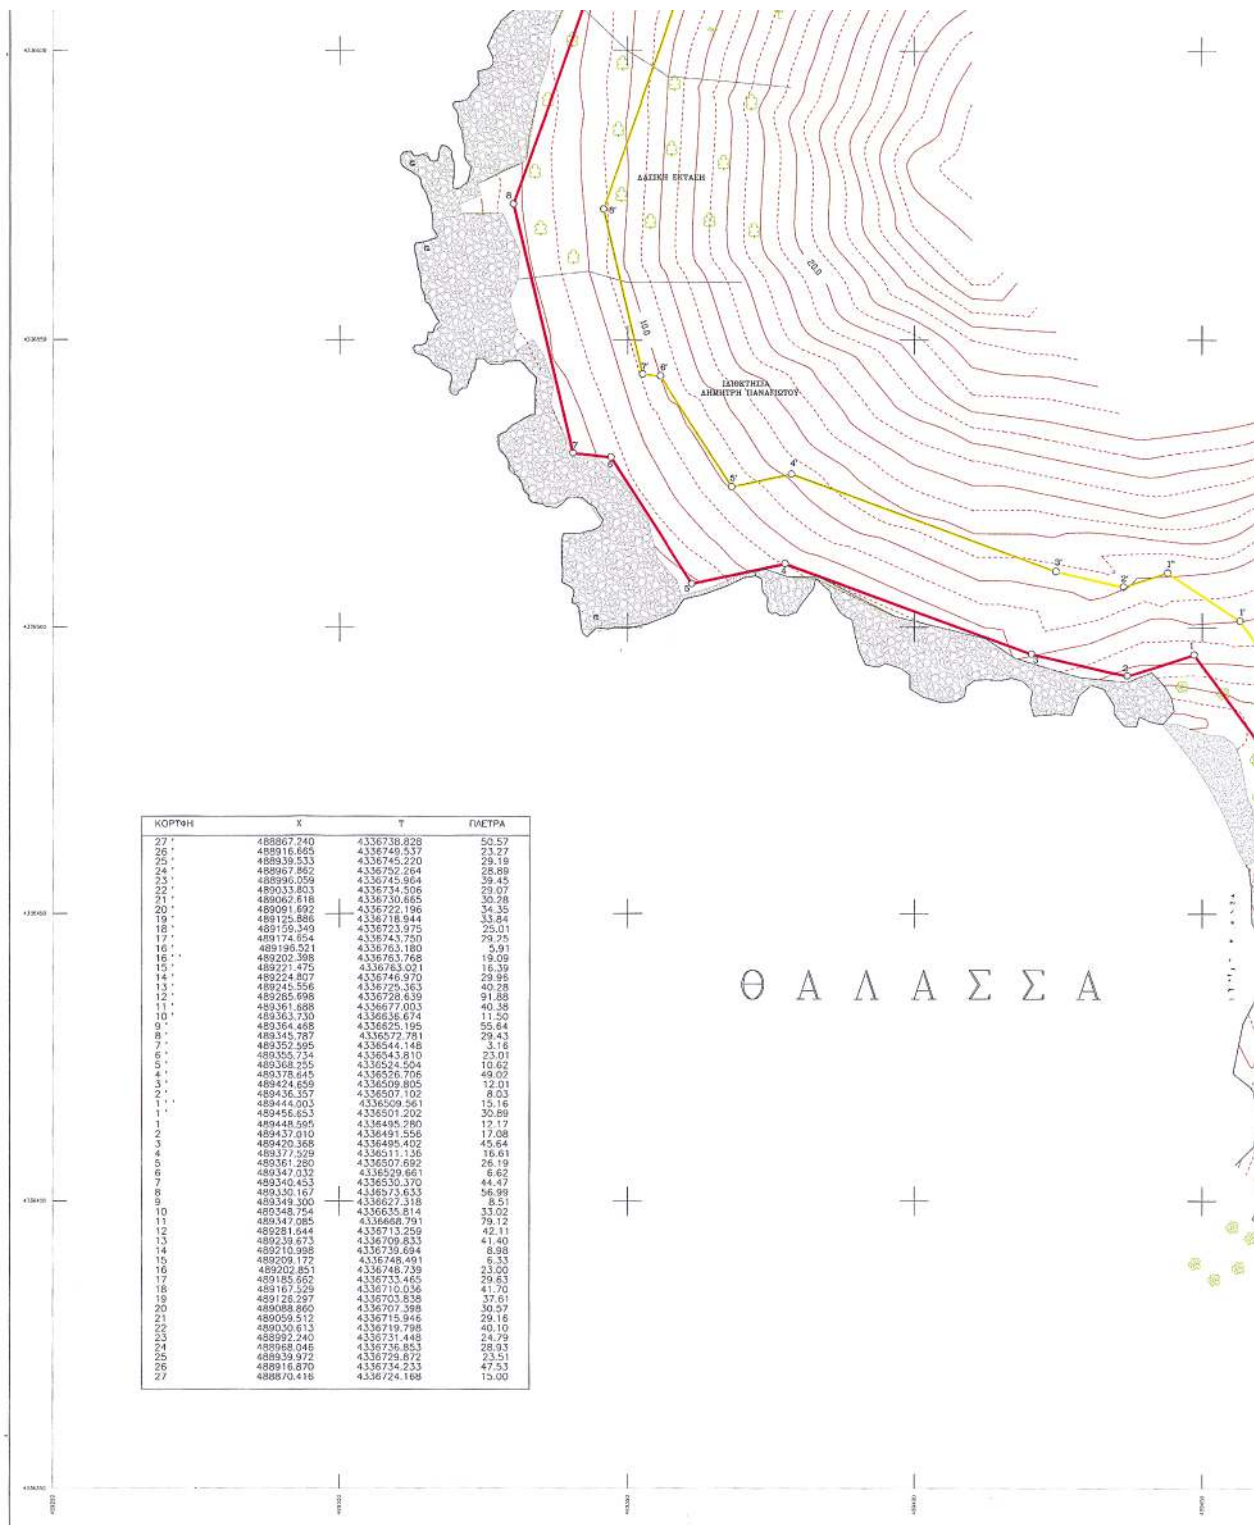

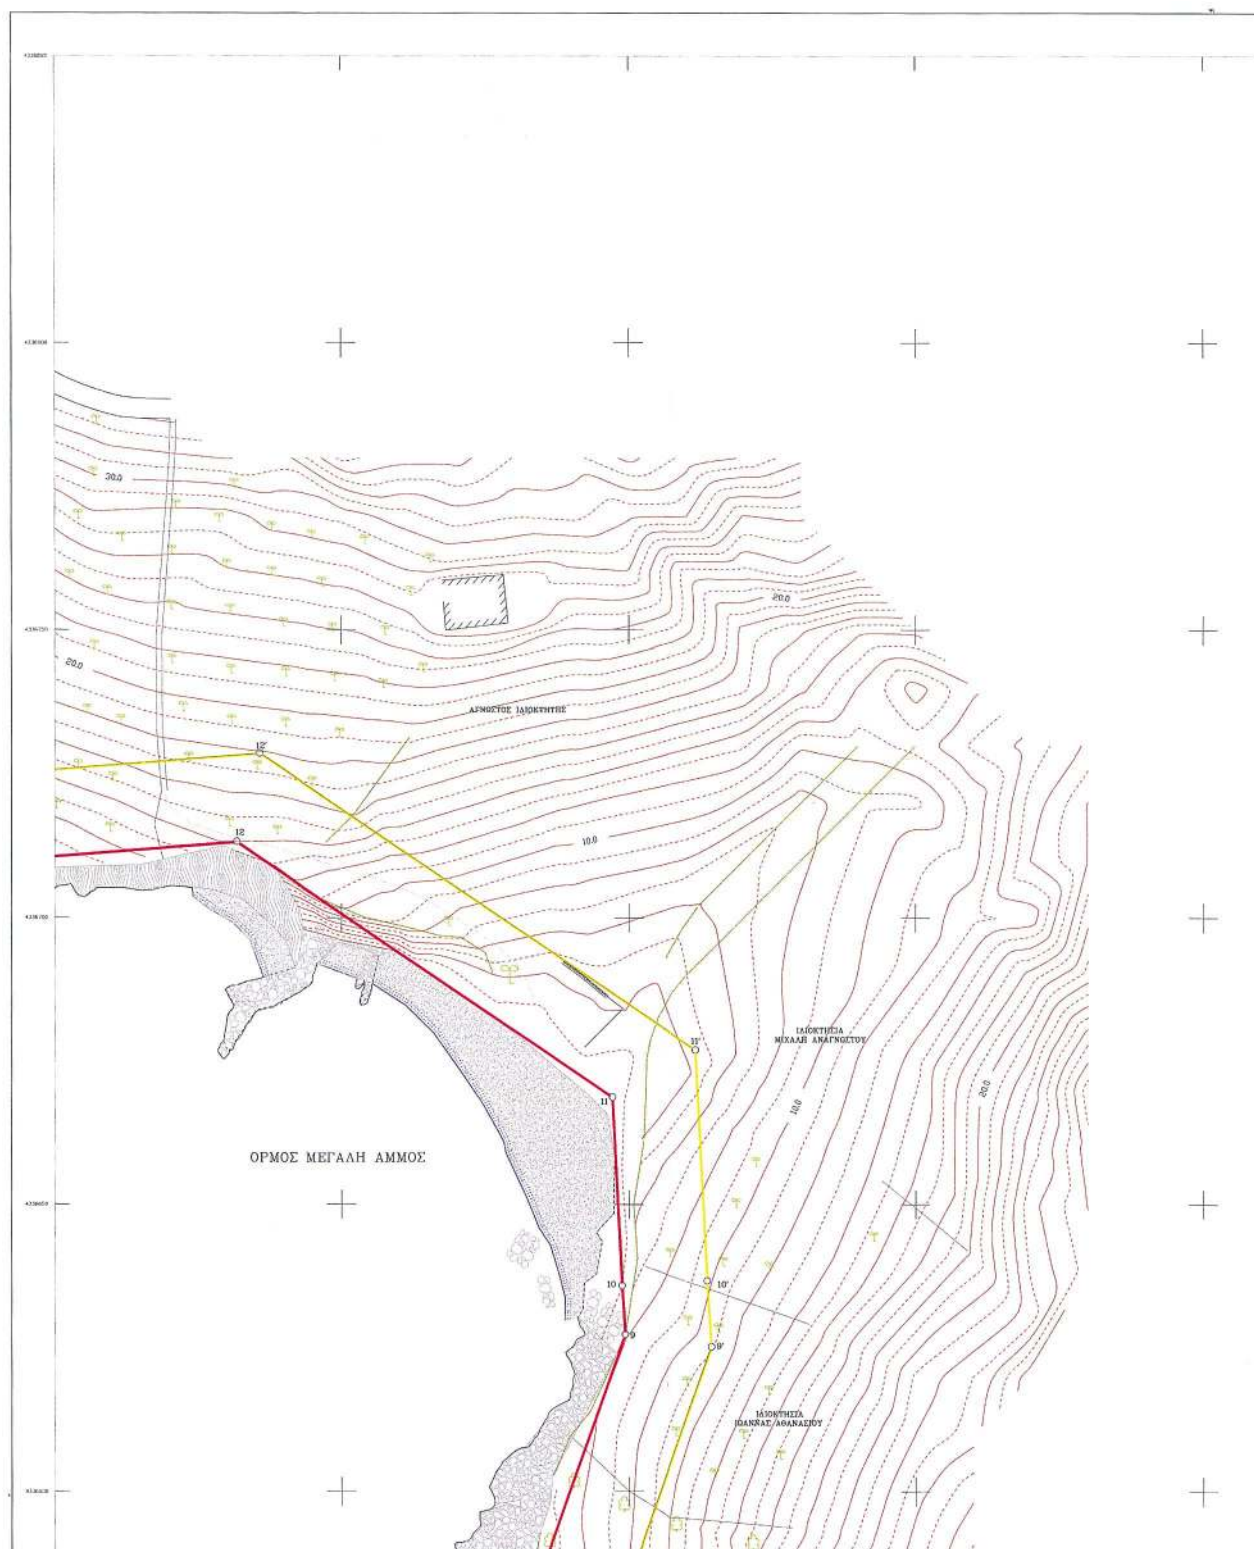

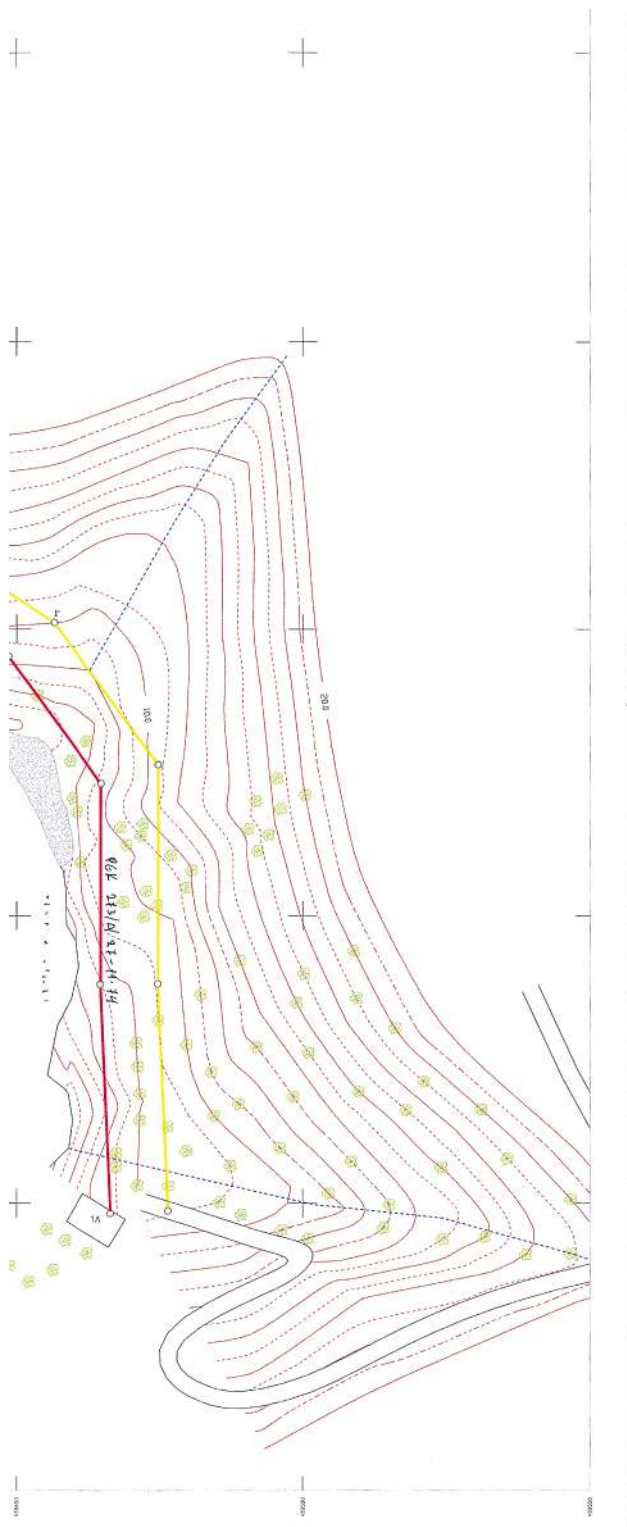


ΥΠΟΥΡΓΕΙΟ ΟΙΚΟΝΟΜΙΑΣ ΚΑΙ ΟΙΚΟΝΟΜΙΚΩΝ
ΚΤΗΜΑΤΙΚΗ ΥΠΗΡΕΣΙΑ Ν. ΜΑΓΝΗΣΙΑΣ

ΤΟΠΟΓΡΑΦΙΚΟ ΔΙΑΓΡΑΜΜΑ

ΚΑΘΟΡΙΣΜΟΣ ΓΡΑΜΜΩΝ ΑΙΓΙΑΛΟΥ ΚΑΙ ΠΑΡΑΛΙΑΣ


ΠΙΝΑΚΙΑ 1 από 2

ΠΕΡΙΟΧΗ : ΜΕΓΑΛΗ ΑΜΜΟΣ ΔΗΜΟΣ : ΑΛΟΝΝΗΣΟΥ ΝΟΜΟΣ : ΜΑΓΝΗΣΙΑΣ	ΕΝΔΙΑΦΕΡΟΜΕΝΟΣ ΖΩΗ ΜΠΟΥΡΤΖΗ
ΑΝΑΔΟΧΟΣ ΜΕΛΕΤΗΤΗΣ ΑΡΙΑΔΗΝΗ Π. ΑΝΑΣΤΑΣΙΟΥ ΔΙΠΛΩΜ. ΔΡ. ΤΟΠΟΓΡΑΦΟΣ ΜΗΧΑΝΙΚΟΣ Α.Π.Θ. ΜΕΛΟΣ Τ.Ε.Ε. - ΑΡΧΙΤ. ΜΗΤΡΩΟΥ 68911 ΤΟΠΙΑΝ 70 - ΤΗΛ. 25.708 ΒΟΛΟΣ Τ.Κ. 382 01 ΑΦΗ. 05663254 - ΔΟΥ Α' ΒΟΛΟΥ	Ο ΣΥΝΤΑΞΑΣ ΑΡΙΑΔΗ ΑΝΑΣΤΑΣΙΟΥ ΤΟΠΟΓΡΑΦΟΣ, ΜΗΧΑΝΙΚΟΣ  ΤΙΠΟΓΡΑΦΗ
ΥΠΟΜΝΗΜΑ ΕΠΙΤΡΟΠΗΣ ΟΡΙΩΝ ΑΙΓΙΑΛΟΥ ΚΑΙ ΠΑΡΑΛΙΑΣ Οριογραμμή Αιγιαλού: Κόκκινη γραμμή Οριογραμμή Παραλίας: Κίτρινη γραμμή Το παρόν τοπογραφικό διάγραμμα συνοδεύει την από 21.10.02 Έκθεση της Επιτροπής καθορισμού ορίων Αιγιαλού & Παραλίας. Οι κορυφογραμμές εξασφαλίζονται όπου σημειώνεται στο διάγραμμα - από συν./νέκ του Κρατικού Δικτύου. Καθορίζεται Ζώνη Παραλίας πλάτους 15.00 μ.	ΤΡΙΓΩΝΟΜΕΤΡΙΚΗ ΕΞΑΡΤΗΣΗ ΚΡΑΤΙΚΟ ΤΡΙΓΩΝΟΜΕΤΡΙΚΟ ΔΙΚΤΥΟ ΥΨΟΜΕΤΡΙΚΗ ΑΦΕΤΗΡΙΑ ΜΕΣΗ ΣΤΑΘΜΗ ΘΑΛΑΣΣΑΣ ΜΕΘΟΔΟΣ ΑΠΟΤΥΠΩΣΗΣ ΤΑΧΥΜΕΤΡΙΚΗ ΧΡΟΝΟΛΟΓΙΑ ΑΠΟΤΥΠΩΣΗΣ ΟΚΤΩΒΡΙΟΣ 2002
ΚΛΙΜΑΚΑ 1/500 ΙΣΟΔΙΑΣΤΑΣΗ 1.00 μ	ΑΡΙΘΜΟΣ ΣΧΕΔΙΟΥ Τ1
Η ΕΠΙΤΡΟΠΗ Ο ΠΡΟΕΔΡΟΣ ΤΑ ΜΕΛΗ 1. ΑΝΘΩΝΗΣ ΕΚΚΑΛΩΝ 2. Ο ΜΗ/ΚΟΣ ΤΗΣ ΠΤ 3. Ο Δ/ΤΗΣ ΠΕΡΙΒΑΛΛΟΝΤΟΣ 4. Ο Δ/ΤΗΣ ΧΡΕΩΤΑΙΩΣ	ΘΕΩΡΗΘΗΚΕ ΓΙΑ ΤΗΝ ΑΚΡΙΒΕΙΑ ΤΗΣ ΑΠΟΤΥΠΩΣΗΣ ΒΟΛΟΣ 21.10.02.....  Η ΜΗΧΑΝΙΚΗ ΤΗΣ Κ.Τ. Ν. ΜΑΓΝΗΣΙΑΣ ΒΑΣΙΛΙΚΗ ΧΑΤΖΗΠΗ ΤΟΠΟΓΡΑΦΟΣ ΜΗΧΑΝΙΚΟΣ

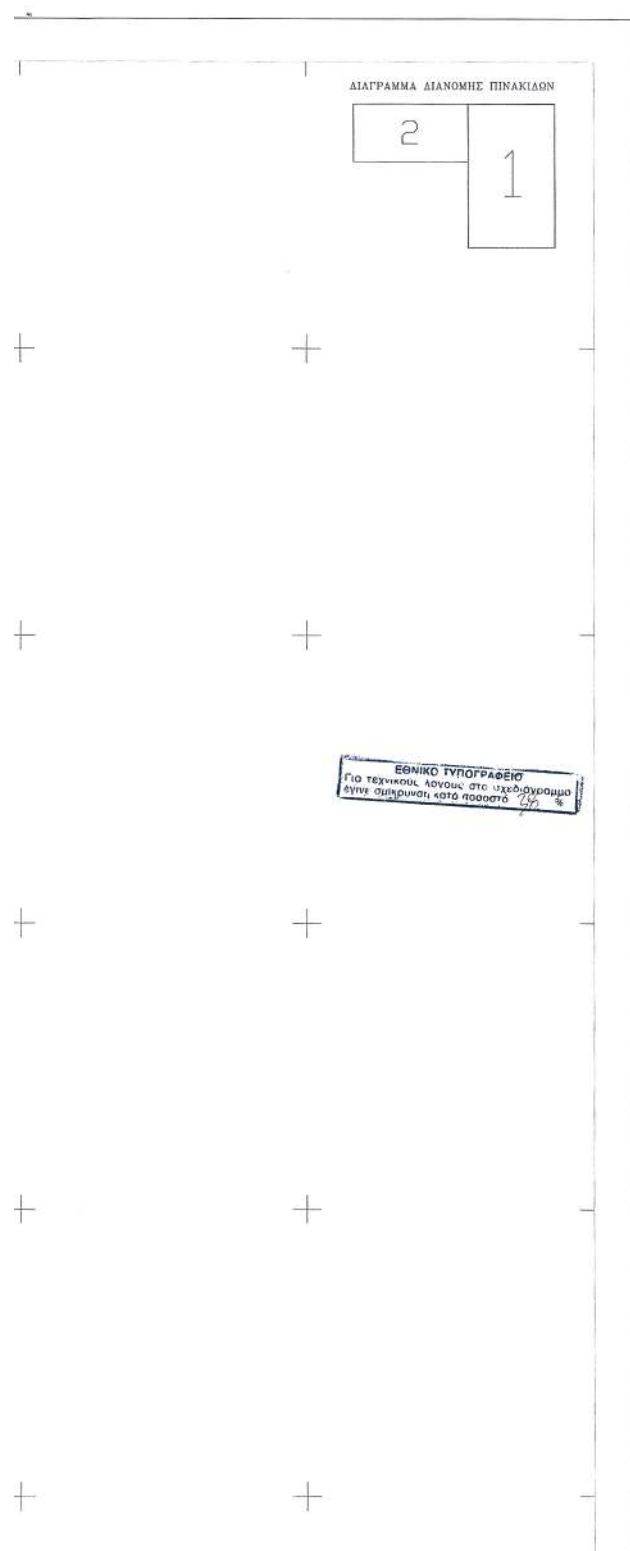

ΑΠΟΣΠΑΣΜΑ ΧΑΡΤΗ ΚΑΙΜΑΚΑΣ 1/50000



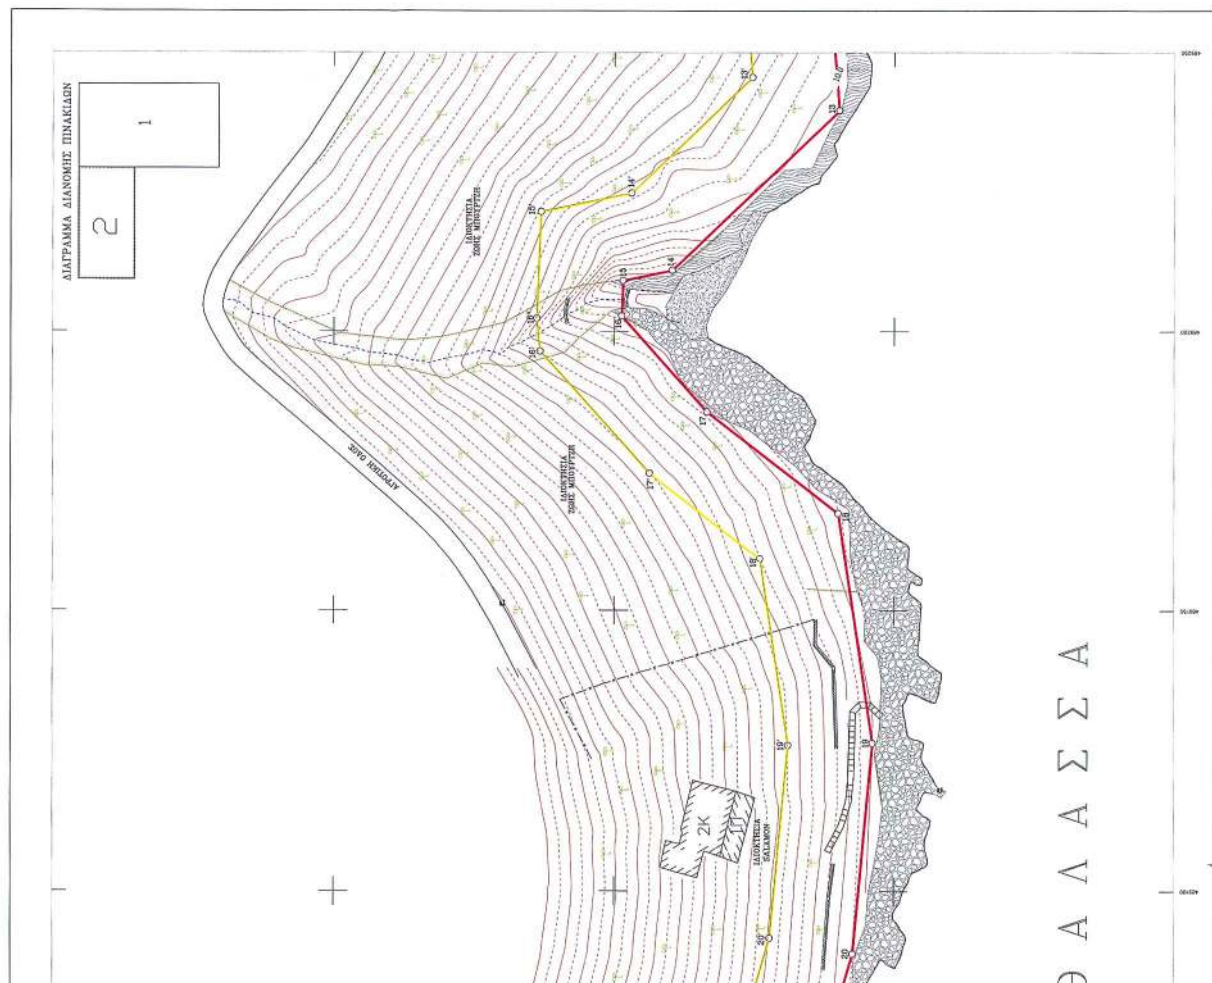

ΥΠΟΥΡΓΕΙΟ ΟΙΚΟΝΟΜΙΑΣ ΚΑΙ ΟΙΚΟΝΟΜΙΚΩΝ ΚΤΗΜΑΤΙΚΗ ΥΠΗΡΕΣΙΑ Ν. ΜΑΓΝΗΣΙΑΣ	
ΤΟΠΟΓΡΑΦΙΚΟ ΔΙΑΓΡΑΜΜΑ ΚΑΘΟΡΙΣΜΟΣ ΓΡΑΜΜΩΝ ΑΓΓΛΟΥ ΚΑΙ ΠΑΡΑΛΙΑΣ	
ΠΙΝΑΚΙΑ 2 από 2	
ΠΕΡΙΟΧΗ : ΜΕΓΑΛΗ ΑΜΦΟΣ ΔΗΜΟΣ : ΔΙΟΝΗΣΟΥ ΝΟΜΟΣ : ΜΑΓΝΗΣΙΑΣ	ΕΝΔΙΑΦΕΡΟΜΕΝΟΣ ΖΩΝ ΜΠΟΤΡΤΖΗ
ΑΝΑΔΟΧΟΣ ΜΕΛΕΤΗΣ ΑΡΙΑΔΝΗ Π. ΑΝΑΣΤΑΣΙΟΥ ΔΙΠΛΩΜΑΤΟΣ Α.Π.Θ. 601 ΜΕΛΟΣ Τ.Ε.Ε. - ΑΡΧΙΤΕΚΤΟΝΟΥ 688Η ΤΟΠΟΓΡΑΦΟΥ 392 21 008 Α.Φ.Η. ΕΠΙΣΤΗΜΗ - ΣΟΥ Α. ΒΛΟΥ	Ο ΣΥΝΤΑΞΑΣ ΑΡΧΗΝ ΑΝΤΙΣΤΑΣΤΗ ΤΟΠΟΓΡΑΦΟΥ ΜΕΛΟΝΟΣ
ΥΠΟΜΗΝΙΑ ΕΠΙΤΡΟΠΗΣ ΟΡΙΩΝ ΑΓΓΛΟΥ ΚΑΙ ΠΑΡΑΛΙΑΣ Οριογραμμή Αγγλίου Κοκκινιά χρονιά 1998 Οριογραμμή Αγγλίου Κοκκινιά χρονιά 1998 Το παρόν τοπογραφικό διαγράμμα συντάσσεται την από 21/10/2002 της Επιτροπής καθορισμού ορίων Αγγλίου & Παράλιας Οι κορυφογραμμές εξομαλύνονται από τον/τις τον Κατάλογο Πλάτους Κορυφών της Ζώνης Παράλιας πλάτους 15.00 μ.	ΤΡΙΓΩΝΟΜΕΤΡΙΚΗ ΕΞΕΤΡΗΣΗ ΚΩΔΙΚΟ ΤΡΙΓΩΝΟΜΕΤΡΙΚΟ ΔΙΚΤΟ ΥΨΟΜΕΤΡΙΚΗ ΑΦΕΤΗΡΙΑ ΜΕΤΡ. ΣΤΑΘΜ. ΦΑΛΣΔΕ ΜΕΘΟΔΟΣ ΑΠΟΤΥΠΩΣΗΣ ΤΑΧΥΜΕΤΡΙΚΗ ΧΡΟΝΟΛΟΓΙΑ ΑΠΟΤΥΠΩΣΗΣ ΟΚΤΩΒΡΙΟΣ 2002
ΚΥΜΑΚΑ 1/500 ΓΕΩΜΑΣΤΗΝ 1:00 μ	ΑΡΙΘΜΟΣ ΣΧΕΔΙΟΥ 11
Η ΕΠΙΤΡΟΠΗ Ο ΠΡΟΕΔΡΟΣ ΤΗΣ ΕΠΙΤΡΟΠΗΣ 	ΘΕΩΡΗΘΗΚΕ ΓΙΑ ΤΗΝ ΑΡΧΙΒΕΙΑ ΤΗΣ ΑΠΟΤΥΠΩΣΗΣ ΕΝΘΟΣ ...21/10/02... Η ΜΕΛΕΤΗ ΤΗΣ Κ.Τ. Ν. ΜΑΓΝΗΣΙΑΣ ΤΟΠΟΓΡΑΦΟΣ ΜΕΛΟΝΟΣ