



0400134180204008



1361

ΕΦΗΜΕΡΙΣ ΤΗΣ ΚΥΒΕΡΝΗΣΕΩΣ

ΤΗΣ ΕΛΛΗΝΙΚΗΣ ΔΗΜΟΚΡΑΤΙΑΣ

ΤΕΥΧΟΣ ΤΕΤΑΡΤΟ

Αρ. Φύλλου 134

18 Φεβρουαρίου 2004

ΠΕΡΙΕΧΟΜΕΝΑ

ΑΠΟΦΑΣΕΙΣ

- Καθορισμός ορίων αιγιαλού, παραλίας στη θέση «Ψιλή Άμμος», Νήσου Σερύφου, Ν. Κυκλάδων 1
- Καθορισμός χρήσης γης παραχωρούμενης δημόσιας έκτασης, του συνοικισμού Ριζίων Δήμου Βύσσας, ως χώρο «ανέγερσης γηπέδου ποδοσφαίρου»..... 2

ΑΠΟΦΑΣΕΙΣ

- Αριθ. 1112641/10034/B0010 (1)
Καθορισμός ορίων αιγιαλού, παραλίας στη θέση «Ψιλή Άμμος», Νήσου Σερύφου, Ν. Κυκλάδων.

Ο ΥΦΥΠΟΥΡΓΟΣ ΟΙΚΟΝΟΜΙΑΣ ΚΑΙ ΟΙΚΟΝΟΜΙΚΩΝ

Έχοντας υπόψη:

1. Τις διατάξεις του Ν.2971/2001 (ΦΕΚ 285/τ.Α'/19.12.2001) «Περί αιγιαλού και παραλίας».
2. Τις διατάξεις του Ν.Δ.439/70 «περί συμπληρώσεως των διατάξεων περί αιγιαλού».
3. Τις διατάξεις του Ν.3200/55 «περί διοικητικής αποκέντρωσης» όπως αυτές τροποποιήθηκαν και ισχύουν σήμερα με τα Ν.Δ.532/1970, Β.Δ.704/1970, Β.Δ.705/1970, Β.Δ.192/1972, Π.Δ.71/1984, Π.Δ.347/1986, Ν.2026/1992 και Π.Δ.97/1993.
4. Τις διατάξεις του άρθρου 19 παρ. 5 Ν.2344/1995, του άρθρου 52 παρ. 6 του Ν.2218/1994, του άρθρου 4 παρ. 7 του Ν.2240/1994, δυνάμει των οποίων αρμοδιότητες του Υπουργείου Οικονομικών που είχαν μεταβιβασθεί στους Νομάρχες, ανήκουν στον Περιφερειακό Δ/ντή, σε συνδυασμό με αυτές του άρθρου 14 παρ. 2 του Ν.2399/96 με τις οποίες προβλέπεται η κατάργηση των θέσεων των Περι/κών Δ/ντών, οι αρμοδιότητες πλέον του οποίου περιήλθαν στο Γενικό Γραμματέα της Περιφέρειας και ασκούνται από τον Αναπληρωτή Περι/κό Δ/ντή.
5. Τις διατάξεις του τέταρτου εδαφίου της παρ. 2 του άρθρου 1 και της παραγρ. 6 του ιδίου άρθρου του Ν.2503/97 «Διοίκηση, οργάνωση, στελέχωση της Περιφέρειας, ρύθμιση θεμάτων για την Τοπική Αυτοδιοίκηση και άλλες διατάξεις» (ΦΕΚ 107/Α'), σύμφωνα με τις οποίες οι

Περιφερειακές Υπηρεσίες του Υπουργείου Οικονομικών, που συγκροτούσαν την Περιφερειακή Διοίκηση του Νομού ή της Νομαρχίας, δεν υπήχθησαν στην ενιαία οργανική μονάδα της Περιφέρειας, ούτε καταργήθηκαν, αλλά αποτελούν από 1.9.1997 Υπηρεσίες του Υπουργείου Οικονομικών.

6. Το 28979/31.7.1997 έγγραφο της Δ/σης Διοίκησης του Υπουργείου Εσωτερικών, Δημ. Διοίκησης και Αποκέντρωσης, σύμφωνα με το οποίο οι αρμοδιότητες του Γενικού Γραμματέα της Περιφέρειας σε θέματα Υπηρεσιών του Υπουργείου Οικονομικών, μεταφέρονται από 1.9.1997 στον Υπουργό Οικονομικών.

7. Την 1065956/863/A0006/15.7.2003 (ΦΕΚ 985 τ.Β'/16.7.2003) κοινή απόφαση των Πρωθυπουργού και Υπουργού Οικονομίας και Οικονομικών, «περί ανάθεσης αρμοδιοτήτων του Υπουργού Οικονομίας και Οικονομικών στους Υφυπουργούς».

8. Την 1115093/1378/A0006/17.12.2001 (ΦΕΚ 1720 τ.Β'/21.12.2001) απόφαση του Υφυπουργού Οικονομικών, «περί μεταβίβασης αρμοδιοτήτων του Υφυπουργού Οικονομικών στον Γενικό Γραμματέα, στους Γενικούς Δ/ντές κ.λ.π του Υπουργείου Οικονομικών, όπως αυτή τροποποιήθηκε με την αριθμ. 1041136/468/A0006/8.5.2002 (ΦΕΚ 633/22.5.2002 τ.Β') απόφαση του Υφυπουργού Οικονομίας και Οικονομικών.

9. Την από 10.6.2003 έκθεση της Επιτροπής καθορισμού των ορίων αιγιαλού παραλίας, στη περιοχή «Ψιλή Άμμος», Ν. Σερύφου Ν. Κυκλάδων και το από Απρίλιο 2003 κτηματολογικό υψομετρικό τοπογραφικό διάγραμμα κλίμακας 1:500, το οποίο συντάχθηκε από τον Αγρονόμο Τοπογράφο Μηχανικό Χαράλαμπο Τζουβελεκάκη, σε μία πινακίδα, ελέγχθηκε για την ακρίβεια της αποτύπωσης στις 10.6.2003 από την Βικτωρία Λεμποτόση, Τοπογράφο Μηχανικό της Κτηματικής Υπηρεσίας Ν. Κυκλάδων και θεωρήθηκε από την ίδια, την ίδια ημερομηνία.

10. Το 544.5/806/03/4.9.2003 έγγραφο του Γενικού Επιτελείου Ναυτικού, αποφασίζουμε:

Επικυρώνουμε την από 10.6.2003 Έκθεση της κατά το άρθρο 3 του Ν.2971/2001 αρμόδιας Επιτροπής περί χάραξης των ορίων αιγιαλού και παραλίας στη θέση «Ψιλή Άμμος», Ν. Σερύφου, καθώς και το από Απρίλιο του 2003 κτηματολογικό υψομετρικό τοπογραφικό διάγραμμα κλίμακας 1:500, το οποίο έχει συνταχθεί από τον Αγρονόμο Τοπογράφο Μηχανικό Χαράλαμπο Τζουβελεκάκη, σε μία

πινακίδα, ελέγχθηκε ως προς την ακρίβεια της αποτύπωσης στις 10.6.2003 από την Βικτωρία Λεμποτέση, Τοπογράφο Μηχανικό της Κτηματικής Υπηρεσίας Ν. Κυκλάδων και θεωρήθηκε την ίδια ημερομηνία από την ίδια.

Στο τοπογραφικό αυτό διάγραμμα καθορίσθηκε η οριογραμμή του αιγιαλού με κόκκινη συνεχή πολυγωνική γραμμή, με στοιχεία 10, 11, 12, 13, 32, 33, 34.

Η οριογραμμή της παραλίας με κίτρινη συνεχή πολυγωνική γραμμή με στοιχεία 10', 11', 12', 13', 30', 31', 32'.

Αποφαιίνεται ότι δεν υφίσταται παλαιός αιγιαλός.

Η ζώνη παραλίας έχει πλάτος 10 μ. διότι δεν εξυπηρετούνται οι σκοποί του άρθρου 1 παρ. 2 του Ν.2971/2001.

Δεν εξαιρούνται τα κτίσματα, που βρίσκονται στη ζώνη παραλίας.

Η παρούσα απόφαση μαζί με την έκθεση της Επιτροπής και το τοπογραφικό διάγραμμα, να δημοσιευθούν στην Εφημερίδα της Κυβερνήσεως.

Αθήνα, 30 Ιανουαρίου 2004

Με εντολή Υπουργού

Ο Γενικός Διευθυντής

Δημ. Περιουσίας και Εθν. Κληρ/των

ΣΠΥΡΟΣ Ι. ΣΤΑΘΗΣ

**ΕΚΘΕΣΗ ΕΠΙΤΡΟΠΗΣ ΚΑΘΟΡΙΣΜΟΥ
ΤΩΝ ΟΡΙΩΝ ΤΟΥ ΑΙΓΙΑΛΟΥ
(Άρθρο 3 Ν.2971/19.12.2001)**

Για τον καθορισμό των ορίων του αιγιαλού που γίνεται για πρώτη φορά στη θέση «ΨΙΛΗ ΑΜΜΟΣ», Ν. Σερύφου. Στην Σέρifo, σήμερα 10.6.2003, οι υπογεγραμμένοι:

1. ΣΤΕΛΙΟΣ ΣΕΖΕΝΙΑΣ, Προϊστάμενος της Κτηματικής Υπηρεσίας του Νομού Κυκλάδων, ως πρόεδρος,
2. ΒΙΚΤΩΡΙΑ ΛΕΜΠΟΤΕΣΗ, Τοπογράφος Μηχανικός της Κτηματικής Υπηρεσίας Ν. Κυκλάδων, ως μέλος και
3. ΛΙΒΑΝΟΣ ΓΕΩΡΓΙΟΣ, Λιμενάρχης Σερύφου ως, ως μέλος

Τα μέλη της Επιτροπής:

1. ΔΗΜΗΤΡΙΟΣ ΜΠΟΥΝΤΟΥΡΗΣ, Δ/ντής της Διεύθυνσης Πολεοδομίας Νομαρχιακής Αυτοδιοίκησης Ν. Κυκλάδων και
2. ΕΜΜΑΝΟΥΗΛ ΚΑΛΑΒΡΟΣ, Διευθυντής Χωροταξίας και Περιβάλλοντος της Γενικής Γραμματείας Περιφέρειας Ν. Κυκλάδων αν και προσκλήθηκαν με την οικ. 2263/6.6.2003 Πρόσκληση του Προέδρου δεν παρευρέθησαν αποτελώντες την επιτροπή καθορισμού των ορίων του αιγιαλού δυνάμει του άρθρου 100 του Π.Δ.284/88 όπως αυτό τροποποιήθηκε με τις διατάξεις του άρθρου 3 του

Ν.2971/10.12.2001 «περί αιγιαλού και παραλίας», σε συνδυασμό με την 953/30.1.2002 Απόφαση Οικονομικής Επιθεώρησης Ανατολικής Αττικής «περί ορισμού μελών Επιτροπής Καθορισμού ορίων αιγιαλού και παραλίας, μεταβήκαμε επί τόπου στην προαναφερθείσα περιοχή και

Λαβόντες υπ' όψη

1. Την από 22.4.2002 αίτηση της Καπίδου Δέσποινας, για τον καθορισμό των ορίων του αιγιαλού στην προαναφερόμενη περιοχή.

2. Το τοπογραφικό, υψομετρικό και κτηματολογικό διάγραμμα εξαρτημένο από το Κρατικό Τριγωνομετρικό Δίκτυο (ΕΓΣΑ), το οποίο συντάχθηκε τον Απρίλιο του 2003 από τον Χαράλαμπο Τζουβελικάκη, Αγρονόμο-Τοπογράφο Μηχανικό σε μία πινακίδα, σε κλίμακα 1:500, ελέγχθηκε για την ακρίβεια της αποτύπωσης την 10-6-2003 από την Βικτωρία Λεμποτέση, Τοπογράφο Μηχανικό της Κτηματικής Υπηρεσίας Ν. Κυκλάδων και θεωρήθηκε την ίδια ημερομηνία από την ίδια.

3. Τις διατάξεις του Ν.2971/2001 «Αιγιαλός, παραλία και άλλες διατάξεις» όπως αυτός ισχύει και τον Ν. 1337/83 καθώς και την προς αυτόν σχετική Δικαστηριακή και Διοικητική Νομολογία.

4. Την από την επιτόπια μετάβαση σχηματισθείσα αντίληψη περί του πλάτους της βρεχόμενης ζώνης της ξηράς και λοιπών συναφών στοιχείων, δηλαδή:

α) Η μορφολογία της ακτής είναι βραχώδης στο σύνολό της, με απότομες κλίσεις.

β) Η περιοχή επηρεάζεται από ανέμους Βορίων διευθύνσεων, αποφασίζουμε:

1. Καθορίζουμε επί του ανωτέρω τοπογραφικού διαγράμματος:

α) Την οριογραμμή του αιγιαλού με κόκκινη συνεχή πολυγωνική γραμμή και στοιχεία 10, 11, 12, 13, 32, 33, 34.

β) Την οριογραμμή της παραλίας με κίτρινη συνεχή πολυγωνική γραμμή και στοιχεία 10', 11', 12', 13', 30', 31', 32'.

Αποφαινόμαστε ότι δεν υφίσταται παλαιός αιγιαλός.

2. Η ζώνη παραλίας έχει πλάτος 10 μ. διότι διαφορετικά, δεν εξυπηρετούνται οι σκοποί του άρθρου 1 παρ. 2 του Ν.2971/2001.

3. Δεν εξαιρούνται τα κτίσματα που βρίσκονται στη ζώνη παραλίας.

Η Επιτροπή


Ο Πρόεδρος


ΣΤΕΛΙΟΣ ΣΕΖΕΝΙΑΣ


Τα Μέλη

1. ΒΙΚΤΩΡΙΑ ΛΕΜΠΟΤΕΣΗ

2. ΓΕΩΡΓΙΟΣ ΛΙΒΑΝΟΣ

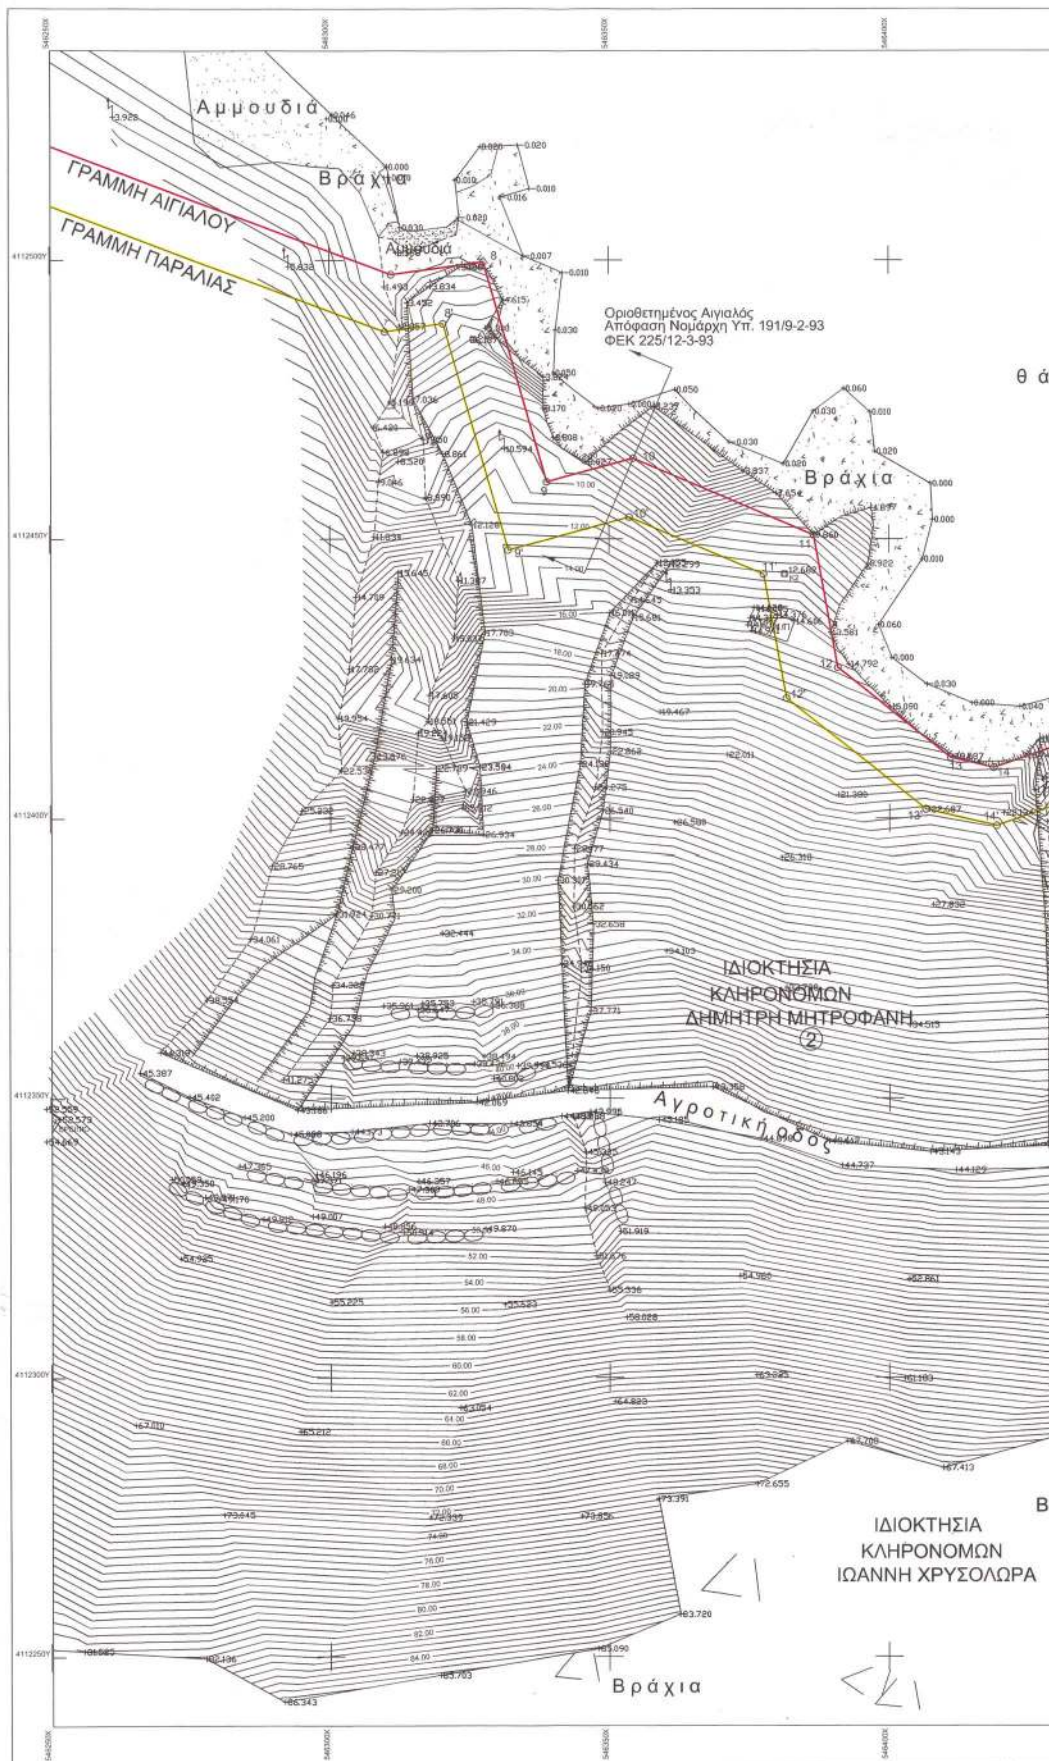

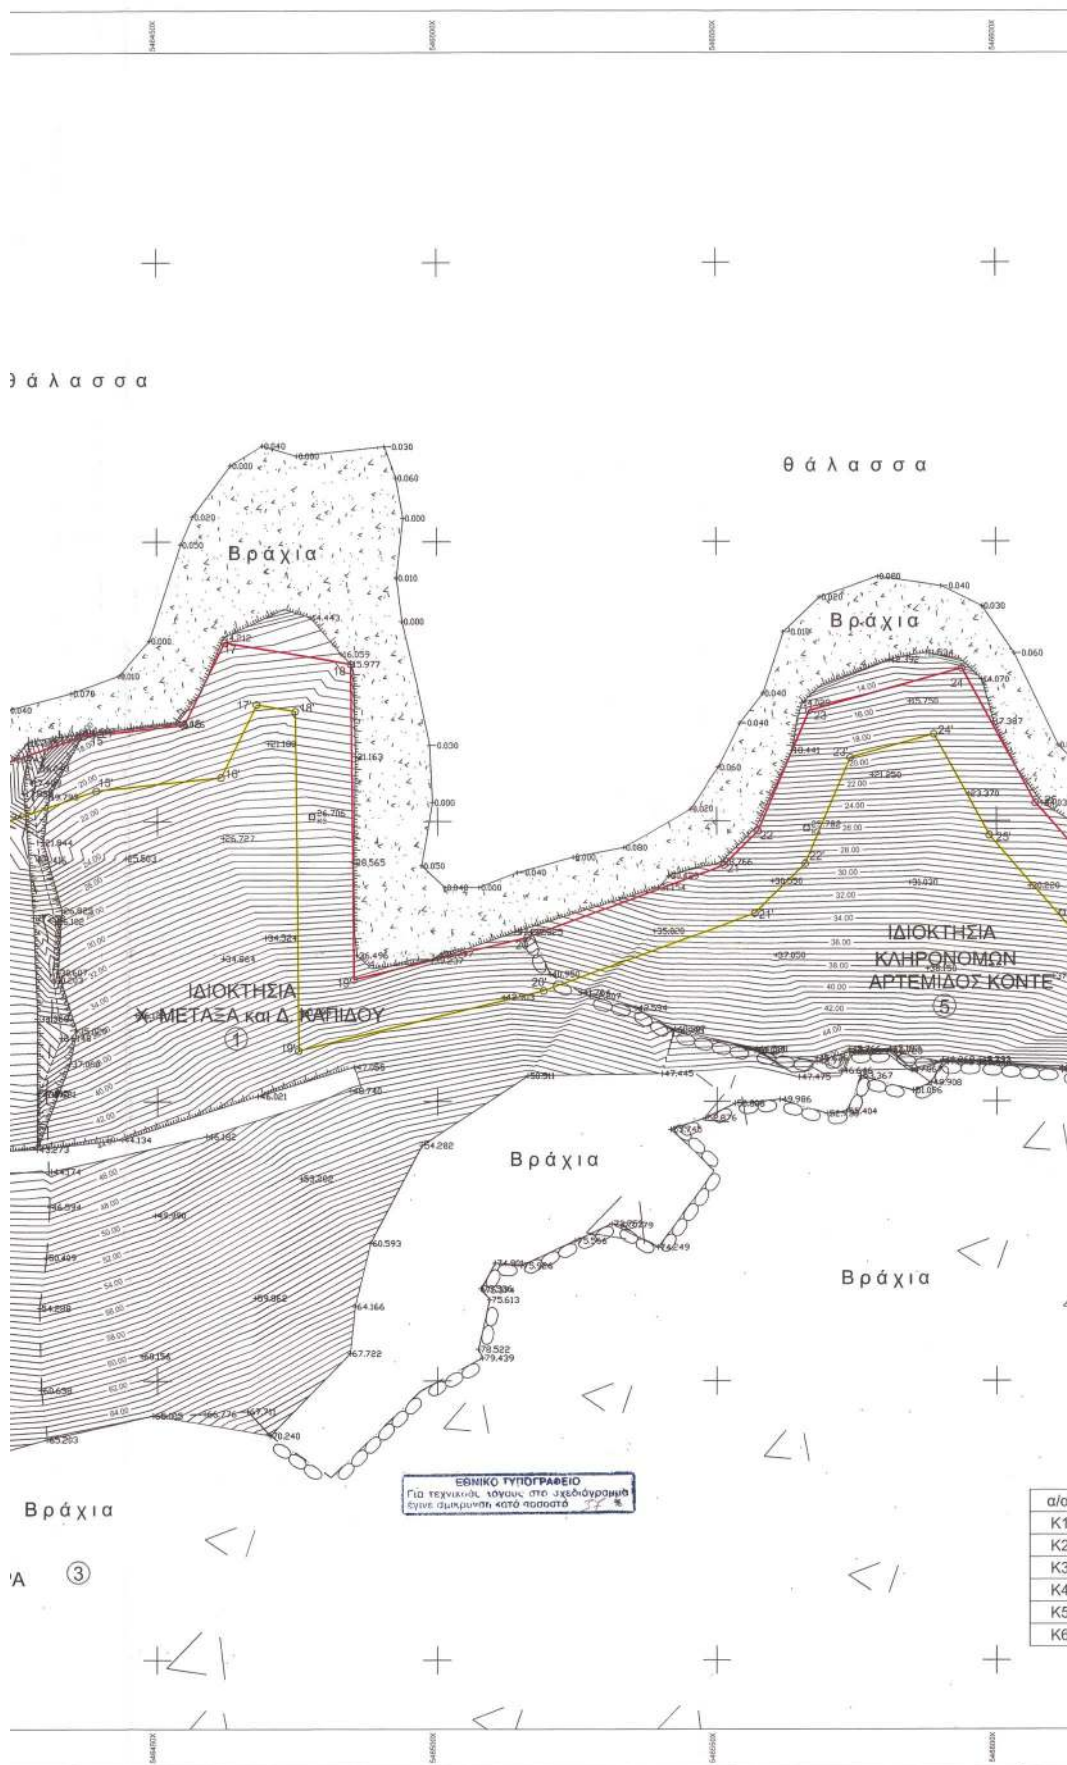

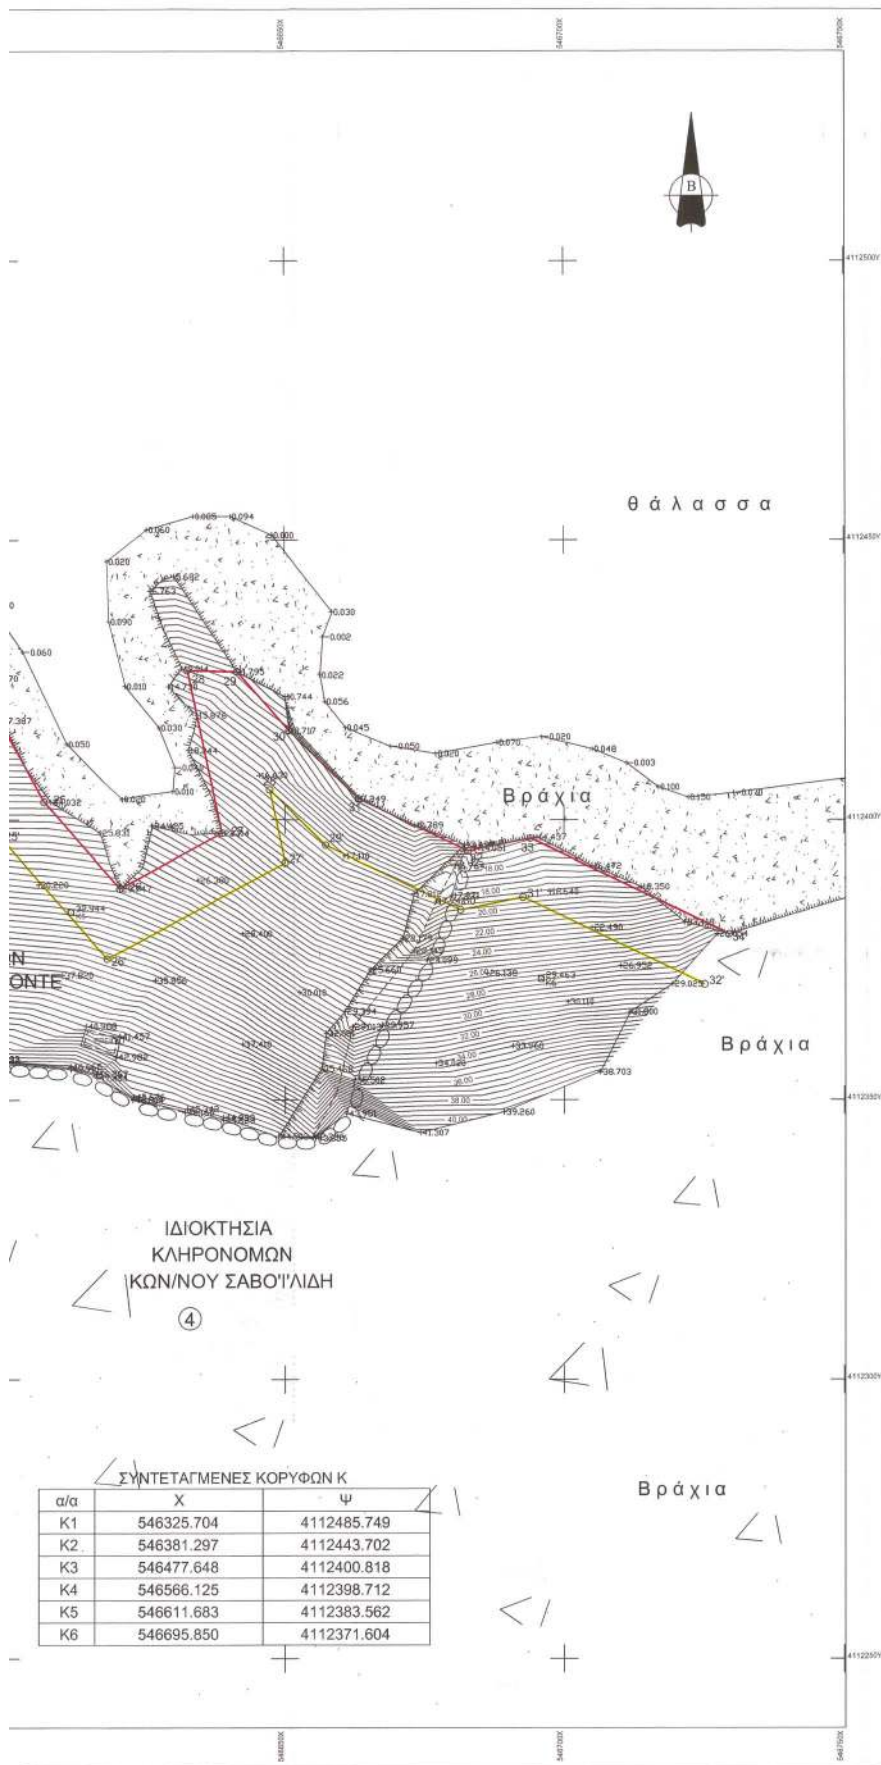

ΑΠΟΣ



ΑΠΟΣΠΑ




ΣΥΝΗΕΙΣ ΚΟΡΥΦ	
α/α	Χ
10	546334.48
11	546386.503
12	546390.199
13	546410.814
14	546418.524
15	546436.787
16	546454.877
17	546462.126
18	546484.637
19	546485.082
20	546515.586
21	546551.373
22	546557.451
23	546566.594
24	546583.851
25	546586.534
26	546620.425
27	546628.655
28	546632.532
29	546641.410
30	546650.731
31	546663.202
32	546682.776
33	546683.943
34	546729.440

ΚΤΗ

α/α	
1	
2	ΚΛη
3	ΚΛη
4	ΚΛη
5	ΚΛ

ΑΠΟΣΠΑΣΜΑ ΧΑΡΤΗ ΓΥΣ (7533/3)
κλίμακα 1: 5000

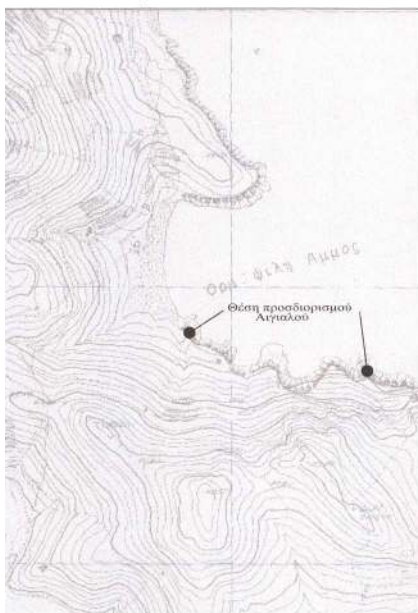

ΑΠΟΣΠΑΣΜΑ ΧΑΡΤΗ ΓΥΣ (ΝΗΣΟΣ ΣΕΡΙΦΟΣ)
κλίμακα 1: 50000



ΣΥΝΗΕΣ ΚΟΡΥΦΗ ΑΓΙΑΛΟΥ	
X	Y
546354.46	4112465.24
546366.501	4112450.708
546380.788	4112420.968
546410.374	4112410.842
546416.574	4112408.087
546436.767	4112415.259
546454.877	4112417.176
546462.186	4112421.964
546464.637	4112428.109
546485.082	4112371.762
546515.988	4112379.328
546554.373	4112382.304
546557.451	4112398.243
546566.554	4112419.731
546593.451	4112427.308
546599.534	4112452.220
546620.425	4112387.791
546630.855	4112387.838
546632.312	4112424.898
546641.410	4112430.441
546650.731	4112415.802
546653.202	4112403.745
546652.776	4112394.427
546653.943	4112396.887
546729.440	4112379.642

ΣΥΝΗΕΣ ΚΟΡΥΦΗ ΠΑΡΑΛΙΑΣ	
Θ/Υ	X
10'	546353.643
12'	546381.815
13'	546406.499
14'	546415.087
15'	546438.931
16'	546461.424
17'	546467.812
18'	546474.703
19'	546475.182
20'	546518.908
21'	546556.629
22'	546585.870
23'	546573.930
24'	546588.863
25'	546599.879
26'	546618.151
27'	546649.983
28'	546647.753
29'	546657.408
30'	546681.490
31'	546692.635
32'	546725.112

ΚΤΗΜΑΤΟΛΟΓΙΚΟΣ ΠΙΝΑΚΑΣ

α/α	ΟΝΟΜΑΤΕΠΩΝΥΜΟ
1	Χ. Μεταξάς - Δ. Καπίδου
2	Κληρονόμοι Δημητρίου Μητροφάνη
3	Κληρονόμοι Ιωάννη Χρυσολώρα
4	Κληρονόμοι Κωνίνου Σαβοΐλδη
5	Κληρονόμοι Αρτέμιδος Κόντε

ΤΟΠΟΓΡΑΦΙΚΟ ΔΙΑΓΡΑΜΜΑ

Ενδιαφερόμενοι : Χ. ΜΕΤΑΞΑΣ
Δ. ΚΑΠΙΔΟΥ

Περιοχή : «ΨΙΛΗ ΑΜΜΟΣ» Ν.ΣΕΡΙΦΟΥ ΝΟΜΟΥ ΚΥΚΛΑΔΩΝ
Αρμόδια Κτηματική : ΝΟΜΟΥ ΚΥΚΛΑΔΩΝ
Τριγωνομετρική εξάρτηση : Κρατικό δίκτυο (προβολή EGSA 87)
Φύλλο χάρτου : 1 : 100.000 ΣΕΡΙΦΟΣ φσ= 37 ° 15' λσ= 0° 45'
Μέθοδος Τριγωνομετρικής Εξάρτησης : Τριγωνισμός, Τριπλευρισμός,
(τριγωνομετρικά εξάρτησης ΓΥΣ 8, ΓΥΣ 12, ΓΥΣ 323,
ΓΥΣ 320 από φύλλο χάρτου 1:50.000 ΝΗΣΟΣ ΣΕΡΙΦΟΣ)
Μέθοδος αποτύπωσης : Αποτύπωση με την μέθοδο ορθογώνιων συνών
με ψηφιακό σταθμό LEICA TCR703
Υψομετρική αρετηρία : Μέση στάθμη θάλασσας την ημέρα της αποτύπωσης
Ελέγχθηκε επιτόπου για την ακρίβεια της αποτύπωσης την 10-6-2003
ΒΙΚΤΩΡΙΑ ΛΕΜΠΟΤΕΣΗ
Τοπογράφος Μητ/κος
Κτηματικής Υπηρεσίας Κυκλάδων

ΘΕΩΡΗΘΗΚΕ την 10-6-2003
ΒΙΚΤΩΡΙΑ ΛΕΜΠΟΤΕΣΗ
Τοπογράφος Μητ/κος
Κτηματικής Υπηρεσίας Κυκλάδων

ΥΠΟΜΝΗΜΑ ΕΠΙΤΡΟΠΗΣ

- Το παρόν τοπογραφικό διάγραμμα συνοδεύει την στο 10/06/2003 έκδοση της επιτροπής καθορισμού των ορίων του Αιγαίου (Ν. 2971/19-12-2001)
- Ακτογραμμή μέσης στάθμης θάλασσας κατά την ημέρα της αποτύπωσης

- Καθορισθείσα γραμμή μεγίστου χαμέριου κύματος (Μ.Χ.Κ.) - ΑΙΓΑΙΟΥ με στοιχεία:
11', 12', 13', 14', 15', 16', 28', 29', 30', 31', 32', 33', 34'.
- Η (κόντινη) πολυγωνική γραμμή του ΑΙΓΑΙΟΥ εξαρτήθηκε από το κρατικό δίκτυο συντεταγμένων (EGSA 87).
- Καρσώθηκε με κήρινη πολυγωνική γραμμή, η γραμμή της κανονικής ζώνης παραλίας με στοιχεία:
11', 12', 13', 14', 15', 16', 28', 29', 30', 31', 32'.
- Η περιοχή που ορίζεται από την κήρινη γραμμή είναι κανονικός χώρος παραλίας.

ΣΕΡΙΦΟΣ 10 / 06 / 2003

Η ΕΠΙΤΡΟΠΗ

Ο ΠΡΟΕΔΡΟΣ

ΣΕΝΕΙΑΣ ΣΤΕΛΙΟΣ
Προϊστάμενος Κτημ. Υπηρεσίας

ΤΑ ΜΕΛΗ

1) ΛΕΜΠΟΤΕΣΗ ΒΙΚΤΩΡΙΑ
Τοπογράφος Μητ/κος

2) ΛΙΒΑΝΟΣ ΓΕΩΡΓΙΟΣ
Ανθύρκος Α.Σ.



Μελετητές

Μιχαήλ Βιδάλης - Κελαγιάννης

ποτογράφος μηχανικός

Μετρώσανα 24 - Γενική
τηλ. 210-6421451 (210-6342150)

Χαράλαμπος Τσουβελεκάκης

ποτογράφος μηχανικός

Μετρώσανα 107α - Λαγύρα
τηλ. 210-792394

έργο

Αποτύπωση για τον καθορισμό
των γραμμών Αιγαίου - Παραλίας

όση εργο

"ΨΙΛΗ ΑΜΜΟΣ" Νήσου Σερίφου
Νομού Κυκλάδων

Ενδιαφερόμενοι :

Χ. ΜΕΤΑΞΑΣ
Δ. ΚΑΠΙΔΟΥ

ΘΕΜΑ ΣΧΕΔΙΟΥ

τοπογραφικό
διάγραμμα

ΑΡΙΘΜΟΣ ΣΧΕΔΙΟΥ

1

ΧΡΟΝΟΣ ΜΕΛΕΤΗΣ

Άπριλιος 2003

ΚΛΙΜΑΚΑ

1/500

ΣΦΡΑΓΙΔΑ / ΥΠΟΓΡΑΦΗ

ΒΙΔΑΛΗΣ - ΚΕΛΑΓΙΑΝΝΗΣ ΜΙΧΑΗΛ
ΑΠΛ. ΤΟΠΟΓΡΑΦΟΣ
ΗΜΕΡΟΛΟΓΙΟ ΤΕΛ. 210-6421451
ΚΤΗΜΑΤΟΛΟΓΙΚΗ ΥΠΗΡΕΣΙΑ
ΑΡΜ. ΕΛΕΓΧΟΣ - ΔΟΥ 10 - ΑΔΗΚΟΝΗ
ΤΗΛ. ΓΡ. 6421451 ΤΗΛ. 6440145

ΧΑΡΑΛΑΜΠΟΣ Α. ΤΣΟΥΒΕΛΕΚΑΚΗΣ
ΑΠΛ. ΜΗΤΡΩΟΣ - ΤΟΠΟΓΡΑΦΟΣ
ΕΛΛΗΝΙΚΟΥ ΜΗΤΡΩΟΥ ΤΟΠΟΓΡΑΦΩΝ
ΜΕΛΟΣ Τ.Ε.Ε. ΤΟΠΟΓΡΑΦΩΝ
ΜΗΤΡΩΟΝ 107α - ΛΑΓΥΡΑ, 955932
ΑΡΜ. ΕΛΕΓΧΟΣ - ΔΟΥ 10 - ΑΔΗΚΟΝΗ

Αριθ. Ι-82

(2)

Καθορισμός χρήσης γης παραχωρούμενης δημόσιας έκτασης, του συνοικισμού Ριζίων Δήμου Βύσσας, ως χώρο «ανέγερσης γηπέδου ποδοσφαίρου».

Ο ΝΟΜΑΡΧΗΣ ΕΒΡΟΥ

Έχοντας υπόψη του:

1. Το Ν.1512/85 (ΦΕΚ 4 Α') «Τροποποίηση και συμπλήρωση πολεοδομικών διατάξεων κλπ.», και ειδικά το άρθρο 3, «καθορισμός χρήσεων παραχωρημένων δημόσιων εκτάσεων».

2. Το Ι-1846/15.10.2003 έγγραφο του Τμήματος Πολεοδομίας και Περιβάλλοντος Επαρχείου Βορείου Έβρου Ορεστιάδας.

3. Την 61/2003 απόφαση του Δημοτικού Συμβουλίου Δήμου Βύσσας.

4. Το 5427/12.9.2003 έγγραφο του Δήμου Βύσσας.

5. Το 217/16.1.2004 έγγραφο της Δ/σης Γεωργικής Ανάπτυξης Περιφέρεια Ανατ. Μακεδονίας και Θράκης.

6. Το 9522/29.10.2003 έγγραφο της Δ/σης Αγροτικής Ανάπτυξης, Τμήμα Εποικισμού - Αναδασμού, Ορεστιάδας.

7. Το 783/16.12.2003 έγγραφο της Δ/σης Τοπογραφίας Ορεστιάδας.

8. Το γεγονός ότι από την απόφαση αυτή δεν προκαλείται δαπάνη σε βάρος του Κρατικού Προϋπολογισμού, αποφασίζουμε:

Καθορίζουμε την χρήση γης των οικοπέδων με αριθμ. 52 έως και 59 του Ο.Τ. 6, έκτασης 5.686 τ.μ. του συνοικισμού Ριζίων, Δήμου Βύσσας Ν. Έβρου, ως «χώρο ανέγερσης γηπέδου ποδοσφαίρου» όπως φαίνεται στο συνημμένο στην παρούσα απόφαση, τοπογραφικό διάγραμμα της Δ/σης Τοπογραφίας Ορεστιάδας.

Η απόφαση αυτή να δημοσιευθεί στην Εφημερίδα της Κυβερνήσεως.

Ορεστιάδα, 21 Ιανουαρίου 2004

Ο Νομάρχης
ΝΙΚΟΛΑΟΣ ΖΑΜΠΟΥΝΙΔΗΣ

