



04001542402040016



ΕΦΗΜΕΡΙΣ ΤΗΣ ΚΥΒΕΡΝΗΣΕΩΣ

ΤΗΣ ΕΛΛΗΝΙΚΗΣ ΔΗΜΟΚΡΑΤΙΑΣ

ΤΕΥΧΟΣ ΤΕΤΑΡΤΟ

Αρ. Φύλλου 154

24 Φεβρουαρίου 2004

ΠΕΡΙΕΧΟΜΕΝΑ

ΑΠΟΦΑΣΕΙΣ

- Επικύρωση καθορισμού οριογραμμής ρέματος "Λαδο-
πόταμος", στο Δ.Δ. Ανταρτικού του Δήμου Πρε-
σπών, Ν. Φλώρινας. 1
- Κήρυξη αναδασωτέας έκτασης 4,3 στρεμμάτων στη θέ-
ση "Μανωλαριάνικα-Νταμάρι", δημ. διαμερίσματος
Αγ. Αποστόλων, Δήμου Βοιών, Νομού Λακωνίας. ... 2

ΑΠΟΦΑΣΕΙΣ

- Αριθ. 404 (1)
Επικύρωση καθορισμού οριογραμμής ρέματος "Λαδοπό-
ταμος", στο Δ.Δ. Ανταρτικού του Δήμου Πρεσπών, Ν.
Φλώρινας.

Η ΓΕΝΙΚΗ ΓΡΑΜΜΑΤΕΑΣ
ΠΕΡΙΦΕΡΕΙΑΣ ΔΥΤΙΚΗΣ ΜΑΚΕΔΟΝΙΑΣ

Έχοντας υπόψη:

1. Τις διατάξεις του άρθρου 5 του Ν. 3010/2002 (ΦΕΚ 91 Α/22) περί καθορισμού των οριογραμμών υδατορεμάτων.
2. Το 11/2003 πρακτικό ΤΑΚΤΙΚΗΣ συνεδρίασεως του Δημοτικού Συμβουλίου του Δήμου Πρεσπών, με το οποίο

μας κοινοποιείται η απόφαση 178/2003 που εγκρίνει την οριοθέτηση του ρέματος "ΛΑΔΟΠΟΤΑΜΟΥ" στο Δημοτικό Διαμέρισμα Ανταρτικού, του Δήμου Πρεσπών.

3. Τα θεωρημένα σχετικά Τοπογραφικά Διαγράμματα.

4. Το 3245/29.1.2004 απόφαση της Δ/σης Τεχν. Υπηρ. Ν.Α. Φλώρινας.

5. Το 141/29.1.2004 έγγραφο της Δ/σης Τεχν. Υπηρ. Ν.Α. Φλώρινας, αποφασίζουμε:



1. Εγκρίνουμε την οριογραμμή του ρέματος "Λαδοπόταμος", στο Δημοτικό Διαμέρισμα Ανταρτικού, (εκτός σχεδίου, κατά μήκος της Ε.Ο. Φλώρινας - Καστοριάς) του Δήμου Πρεσπών, όπως αυτή φαίνεται στα θεωρημένα, από τον Υπάλληλο της Δ/σης Τεχνικών Υπηρεσιών Ν.Α. Φλώρινας και από τον προϊστάμενο της Δ/σης Δημοσίων Έργων / Περιφ. Δυτ. Μακεδονίας, διαγράμματα σε κλίμακα 1:1000 που συνοδεύουν την απόφαση αυτή, η οποία σημειώνεται με μπλε χρώμα στη συνημμένη σειρά των τριών(3) Τοπογραφικών Διαγραμμάτων.

2. Η ισχύς της παρούσης απόφασης άρχεται από τη δημοσίευση της στην Εφημερίδα της Κυβερνήσεως.

Η απόφαση αυτή να δημοσιευθεί στην Εφημερίδα της Κυβερνήσεως.

Κοζάνη, 11 Φεβρουαρίου 2004


Η Γενική Γραμματέας Περιφέρειας
ΜΑΡΙΑ ΣΚΡΑΦΝΑΚΗ

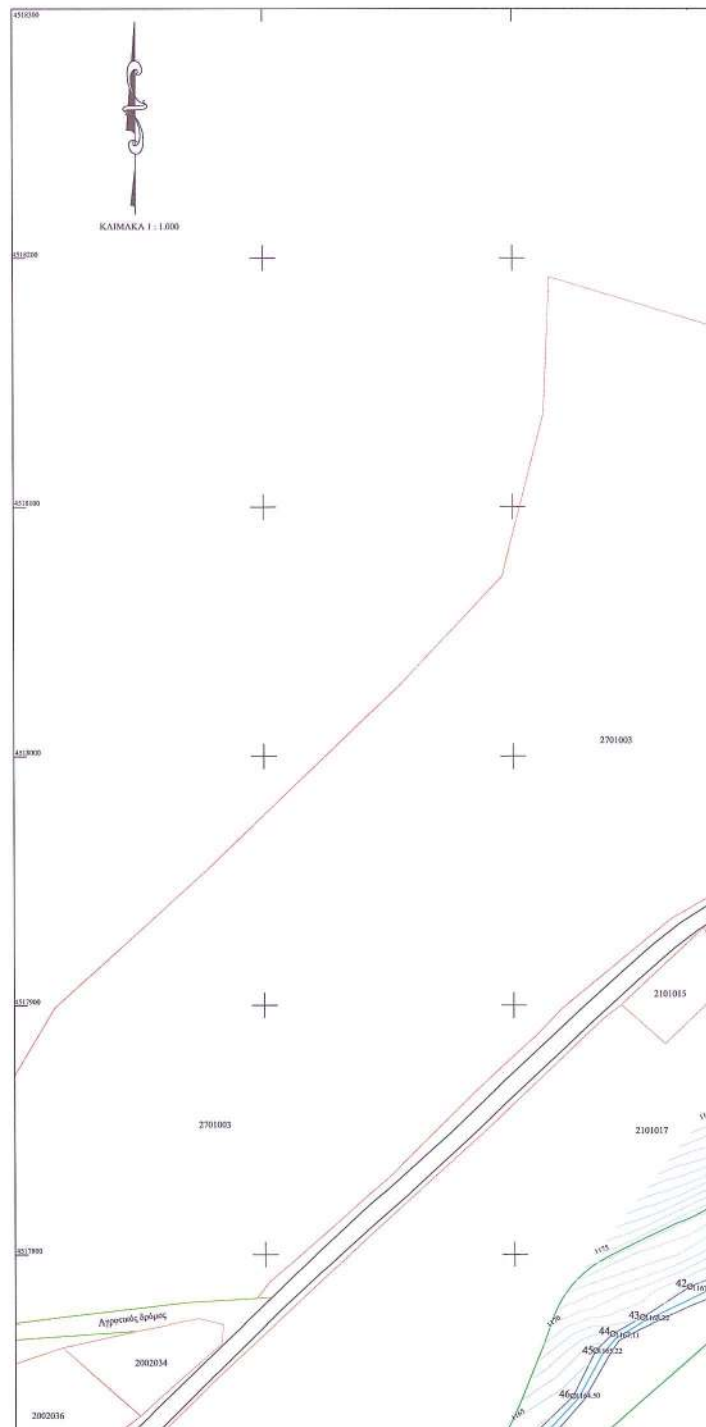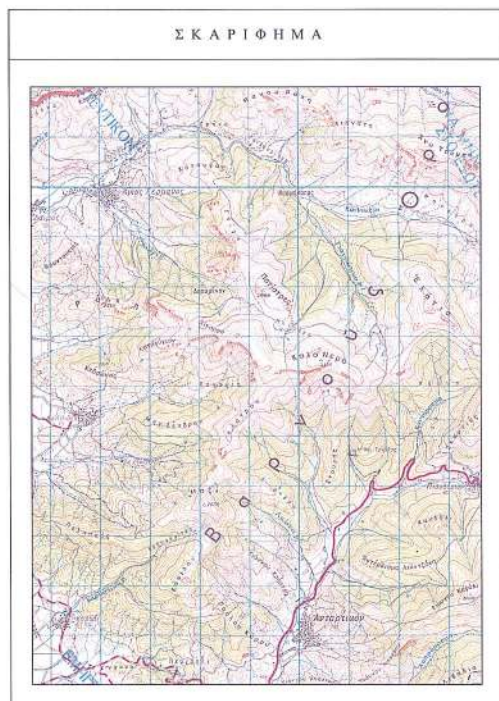


	Yes
No	


3K15
0001
TRUX
01/08/89
01/08/89

ΙΩΑΝΝΗΣ ΧΡ. ΜΟΥΧΤΑΡΗΣ
ΔΙΠΛ. ΑΓΡΟΝΟΜΟΣ - ΤΟΠΟΓΡΑΦΟΣ ΜΕΛΟΣ ΤΗΣ ΕΛΛΗΝ. ΜΗΤΡΟΦ. ΕΣΤΙΤΩ
Α.Φ.Μ. 044257313 Α.Ο.Υ. 6' ΒΕΛΤΙΩΣΗΣ
ΣΥΜΠΛΗΡΩΣΗ ΤΑΞ. 520.440 - ΒΕΣΣΑΛΟΝΙΚΗ

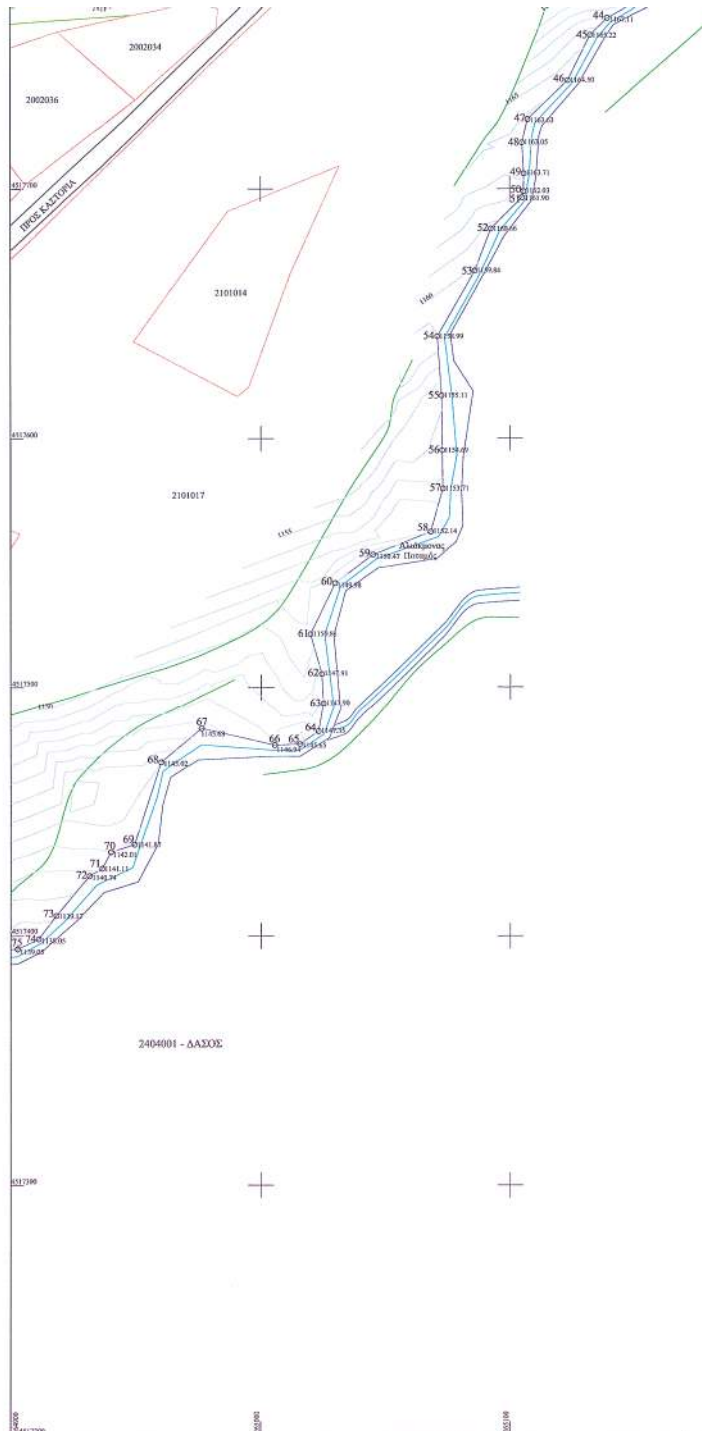

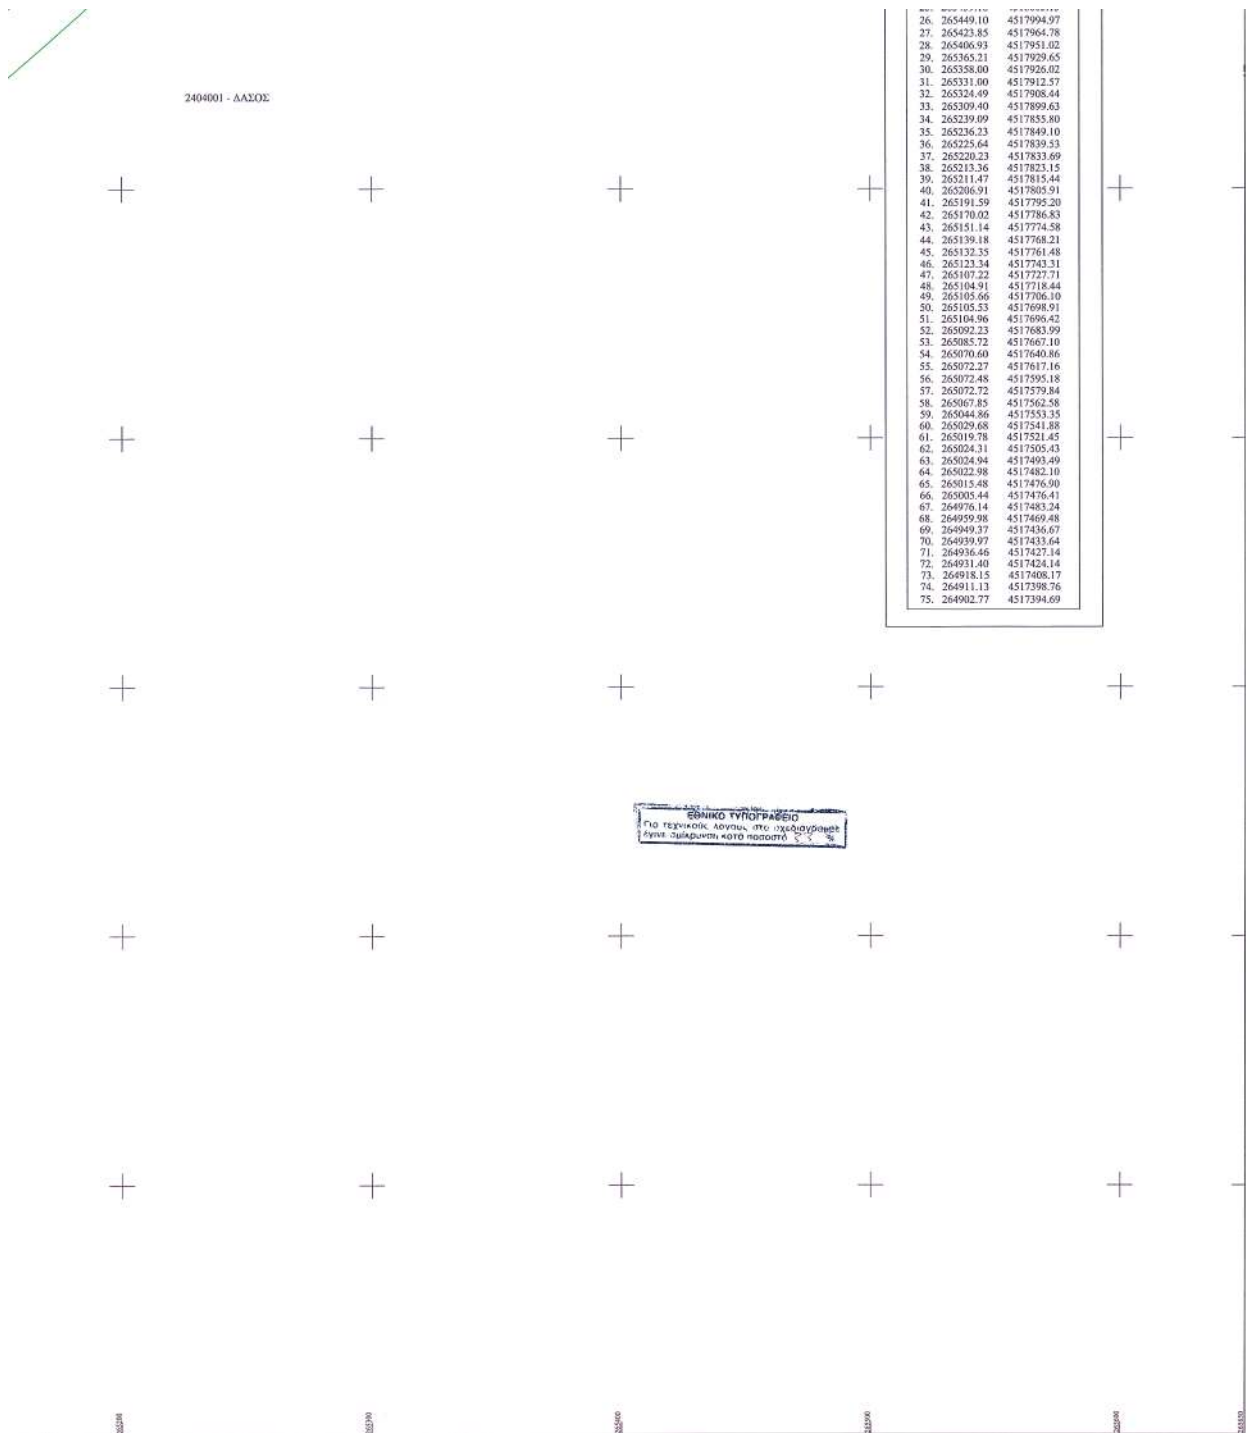

ΣΚΑΡΙΦΗΜΑ

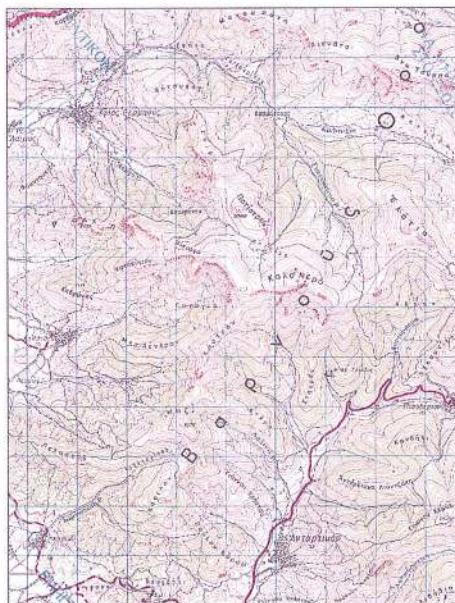

ΚΑΙΜΑΚΑ 1 : 1.000


ΥΠΟΜΝΗΜΑ


- 051 Πολυγωνομετρικό Σημείο
 Φράδι: πρανός
 Τίχρικό - Γέφυρα
 Κολόνα Δ.Ε.Π.
 Κολόνα Ο.Τ.Ε.
 Όριο Αποφασιστηριζόμενου Δήμου
 Όριο χωριολόγησης
 Όριο ποταμού
 Κούτη ποταμού
 Ισοψηφίες καμμάτι
 Όριο ιδιοκτησίας
 250 Κόσμος ιδιοκτησίας

ΠΡΟΒΟΛΗ ΕΓΣΑ 87





Μέτρο γραμμικής παραμόρφωσης (κ)
 στο κέντρο φύλλου : 1.00020454
 Ε.Γ.Σ.Α. (Ελληνικό Γεωδ. Σύστημα Αναφοράς)
 Ελλειψοειδές G.R.S. 80 α-6378137 f-1/298.2572236
 Έγκλημα Μετασχηματισμού Προβολή
 Κεντρικός Μετασχηματισμός 24 Κο - 0.9996
 Σύν. μετασχηματισμός από 2 - 500.000
 Πλάτος αναφοράς 30 00' 00"


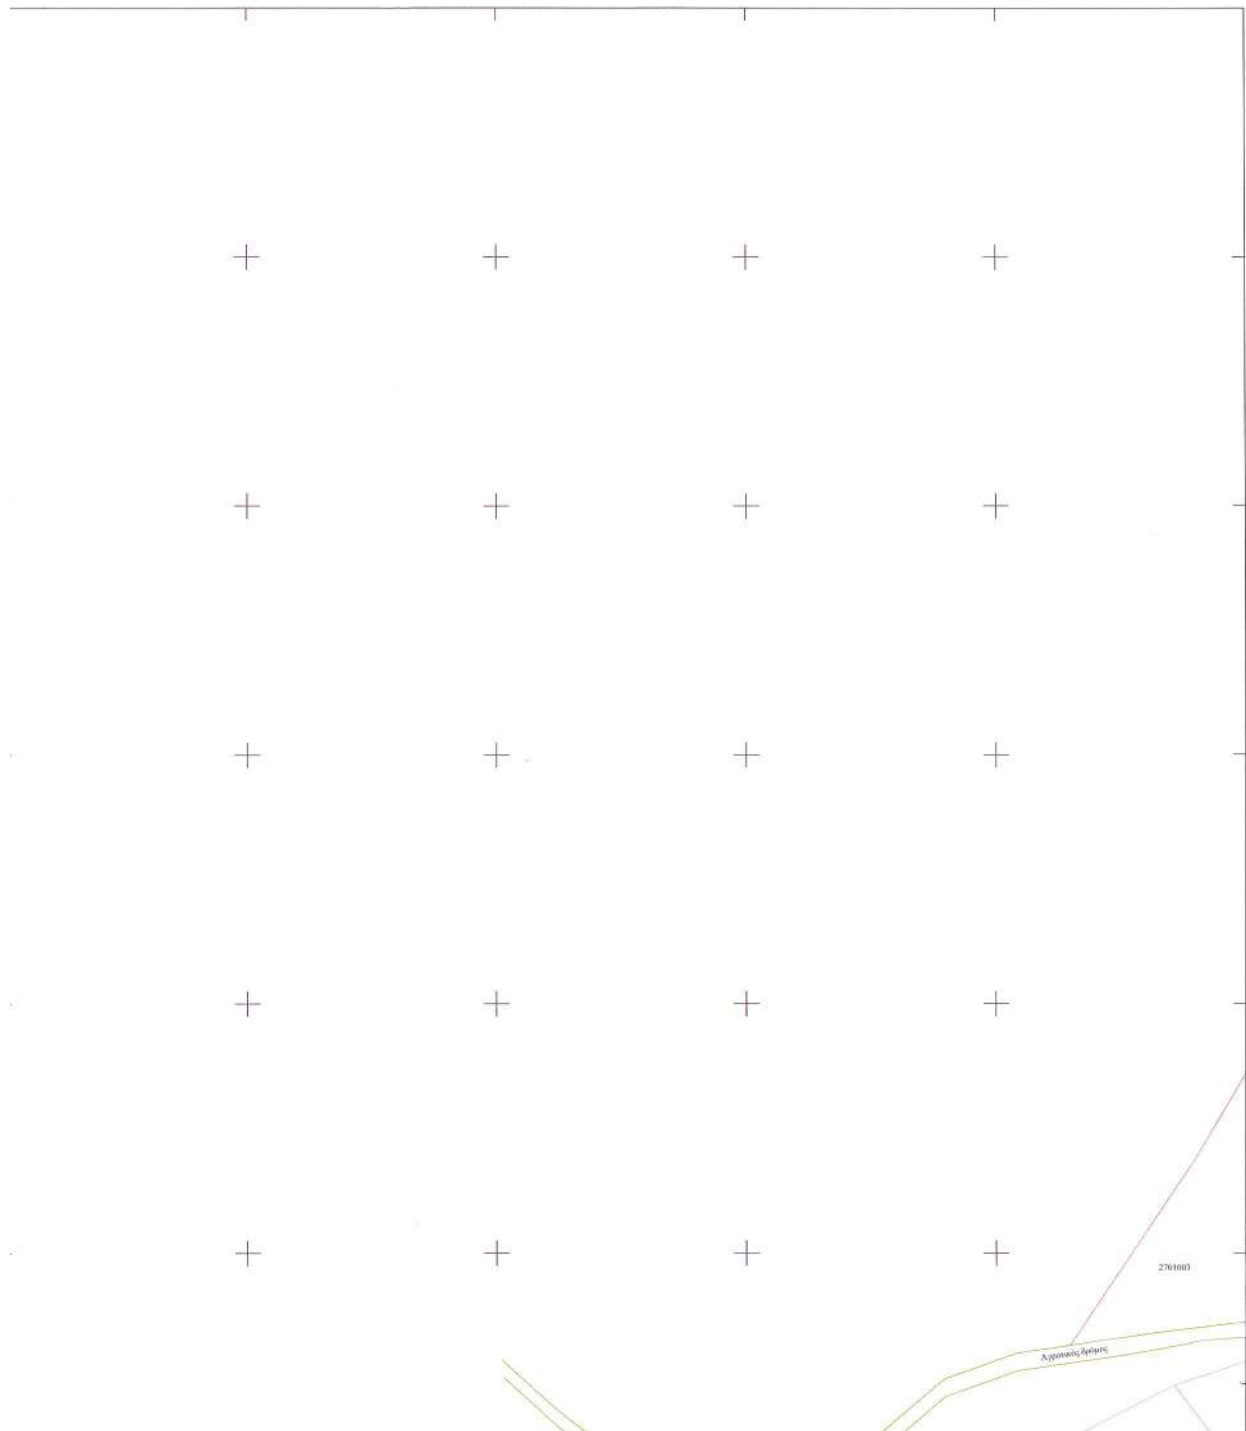


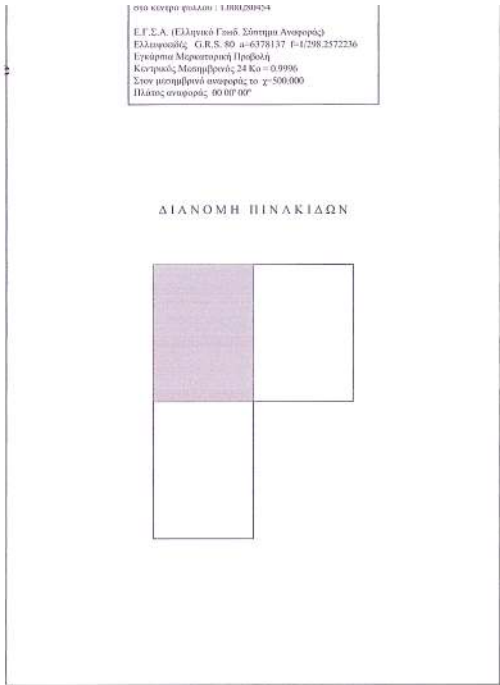


ΕΡΓΟΔΟΤΗΣ: ΣΤΑΜΠΟΥΛΙΔΗΣ ΧΑΡΑΛΑΜΠΟΣ Α.Ε. " ΕΝΕΡΓΕΙΑΚΗ ΦΛΩΡΙΝΑΣ "	
ΕΡΓΟ: ΚΛΘΡΙΣΜΟΣ ΟΡΙΟΓΡΑΜΜΗΣ ΡΕΜΜΑΤΟΣ	
ΔΗΜΟΣ ΠΡΕΣΠΩΝ Ν. ΦΛΩΡΙΝΑΣ ΔΗΜΟΤΙΚΟ ΔΙΑΜΕΡΙΣΜΑ ΑΝΤΑΡΤΙΚΟΥ ΕΚΤΟΣ ΣΧΕΔΙΟΥ ΠΕΡΙΟΧΗ ΚΑΤΑ ΜΗΚΟΣ Ε.Ο. ΦΛΩΡΙΝΑΣ-ΚΑΣΤΟΡΙΑΣ	
ΜΕΛΕΤΗΤΗΣ: ΜΟΥΧΤΑΡΗΣ ΧΡ. ΙΩΑΝΝΗΣ ΑΓΡΟΝΟΜΟΣ & ΤΟΠΟΓΡΑΦΟΣ ΜΗΧΑΝΙΚΟΣ ΣΥΓΓΡΟΥ 50 - 546 30 - ΘΕΣΣΑΛΟΝΙΚΗ e-mail : xtopo@tee.gr Τηλ. - fax : 2310-520.440	
ΘΕΜΑ ΣΧΕΔΙΟΥ:	ΑΡΙΘΜΟΣ ΣΧΕΔΙΟΥ
ΟΡΙΖΟΝΤΙΟΓΡΑΦΙΑ (2/3)	T.2
ΚΑΙΜΑΚΑ : 1 : 1000	
ΧΡΟΝΟΣ ΜΕΛΕΤΗΣ : ΔΕΚΕΜΒΡΙΟΣ 2003	
ΕΘΝΩΤΗΘΗ	Ο ΣΥΝΤΑΞΑΣ
	ΙΩΑΝΝΗΣ ΧΡ. ΜΟΥΧΤΑΡΗΣ ΔΙΠΛ. ΑΓΡΟΝΟΜΟΣ - ΤΟΠΟΓΡΑΦΟΣ ΕΠΙΣΤΗΜΟΝ ΜΕΛΟΣ Τ.Ε.Ε. (ΑΡΙΘ. ΕΠΙΣΤΗΜΟΝ 58176) Α.Φ.Μ. 84425375 Α.Δ.Υ. Θ' ΘΕΣΣΟΝΙΚΗΣ ΣΥΓΓΡΟΥ 50 ΤΗΛ. 520.440 - ΘΕΣΣΑΛΟΝΙΚΗ
ΜΗΣΙΑΣ ΒΑΣΙΛΕΙΟΣ ΠΟΛΙΤΙΚΟΣ ΜΗΧΑΝΙΚΟΣ ΔΕ 46 ΑΤ	

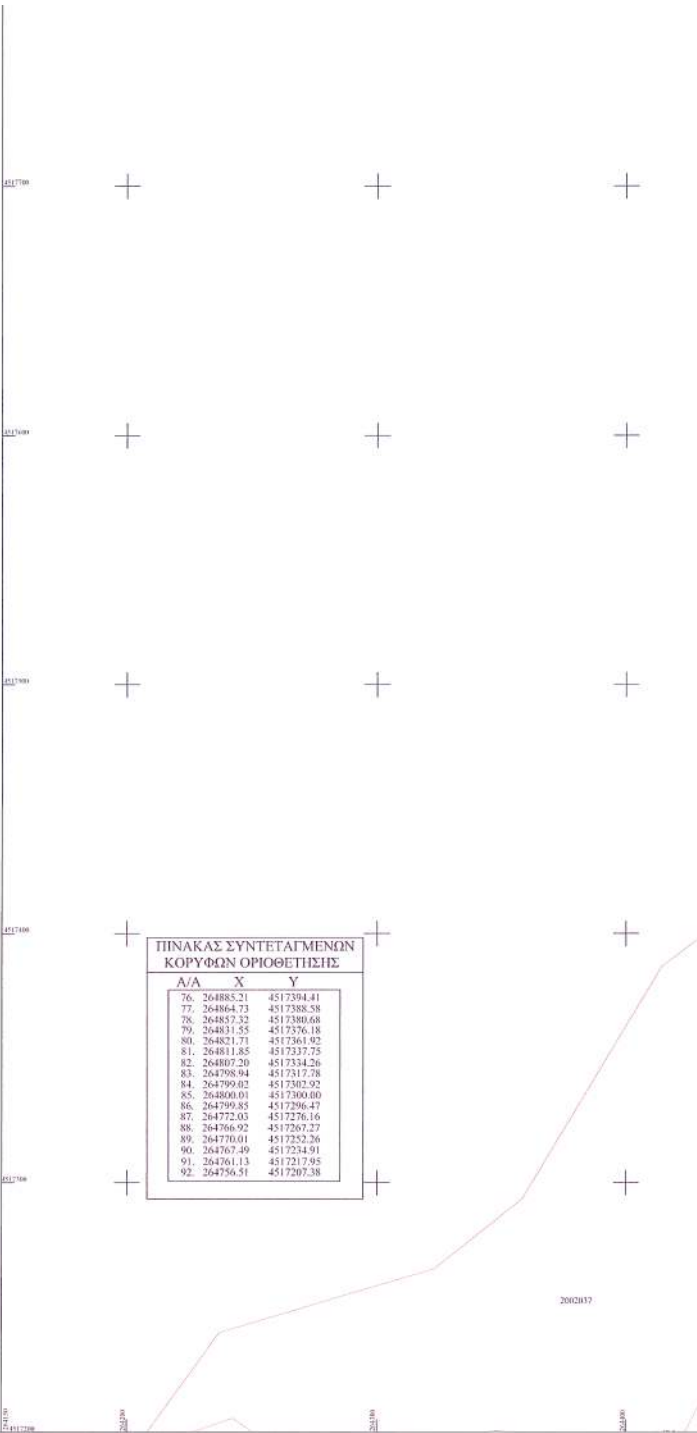

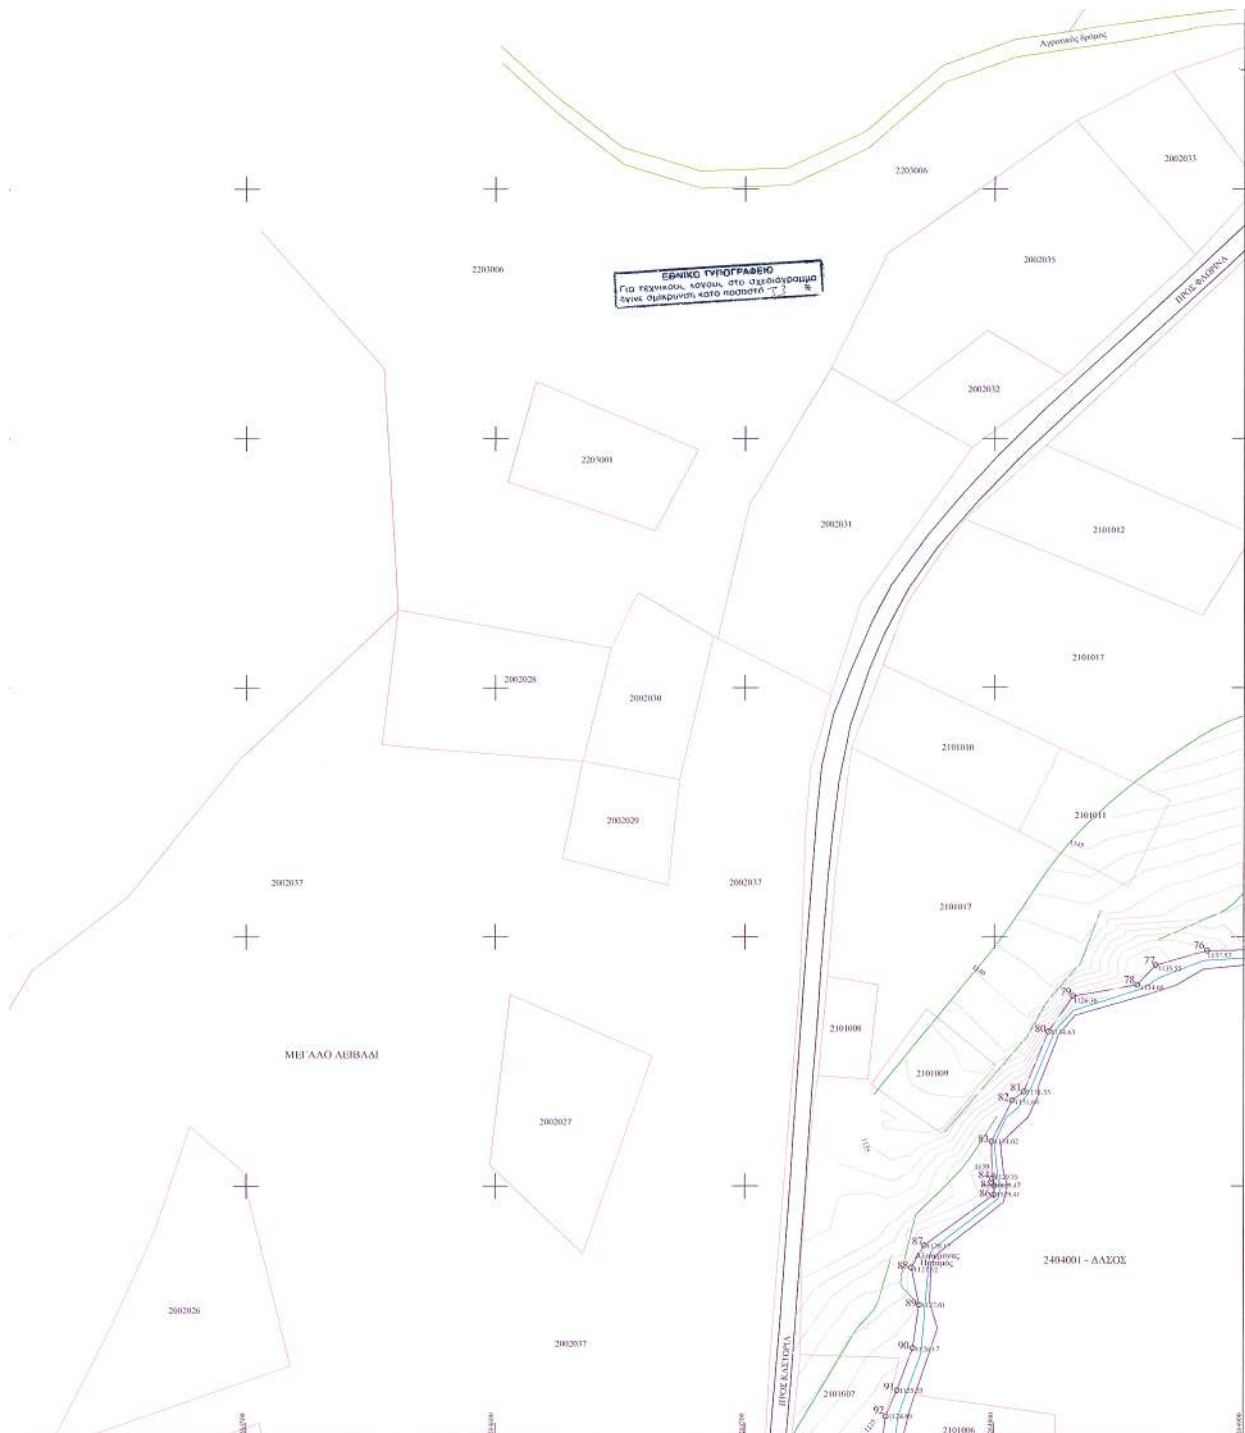

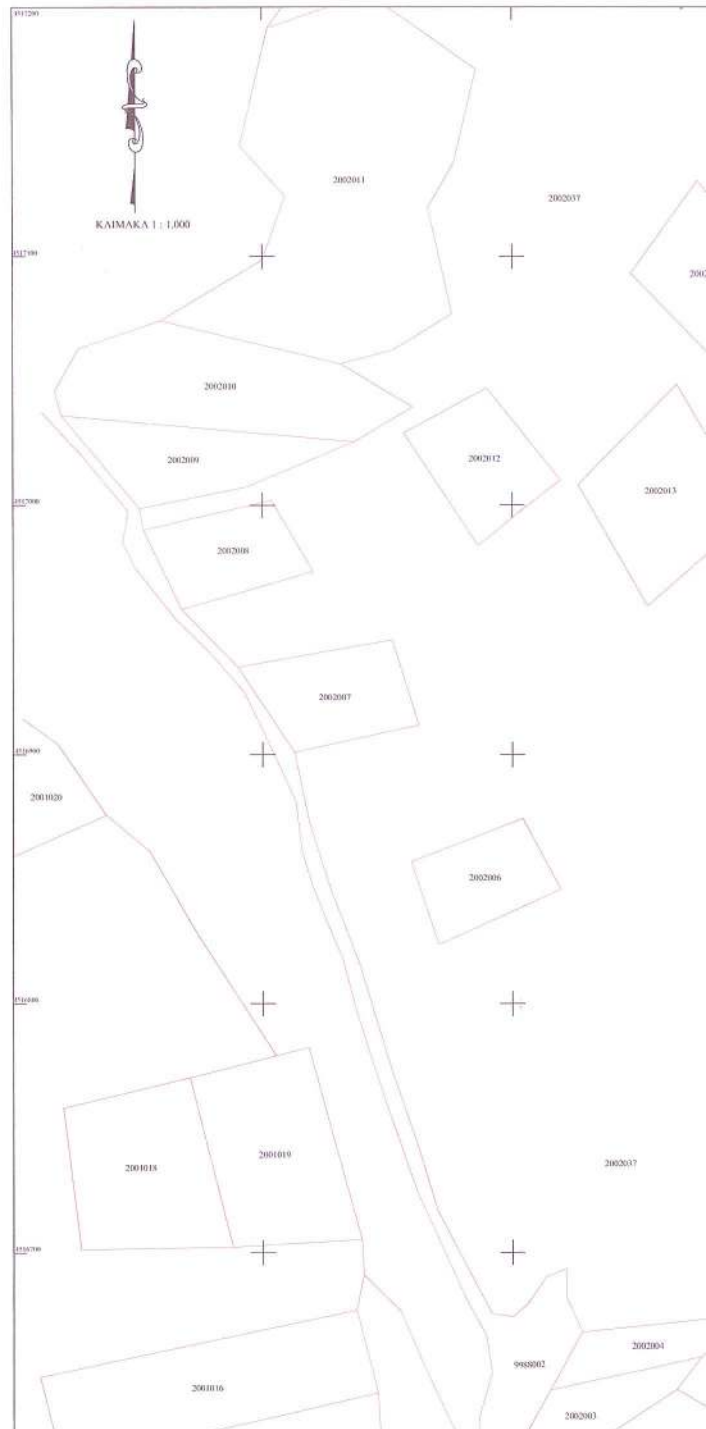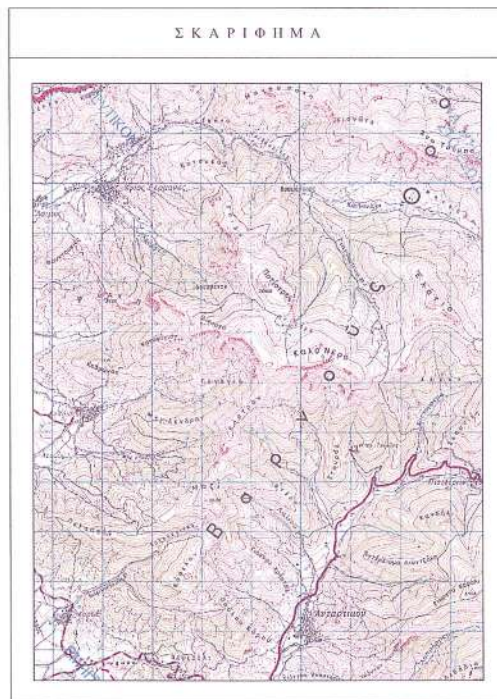

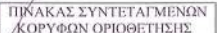

ΕΓ.Σ.Α. (Ελληνικό Γεωδ. Σύστημα Αναφοράς)
Ελλανομέτρ. G.R.S. 80 α=6378137 F=1/298.2572236
Εγκρίση Μετατροπής Προβολή
Κεντρικός Μεσημβρινός 24 Κο = 0.9996
Στον μεσημβρινό αναφοράς το γ=500.000
Πλάτος αναφοράς: 39.00' 00"

ΔΙΑΝΟΜΗ ΠΙΝΑΚΙΔΩΝ



ΕΡΓΟΔΟΤΗΣ: ΣΤΑΜΠΟΥΛΙΔΗΣ ΧΑΡΑΛΑΜΠΟΣ Α.Ε.
"ΕΝΕΡΓΕΙΑΚΗ ΦΛΩΡΙΝΑΣ"

ΕΡΓΟ: ΚΑΘΟΡΙΣΜΟΣ ΟΡΙΟΓΡΑΜΜΗΣ ΡΕΜΜΑΤΟΣ

ΔΗΜΟΣ ΠΡΕΣΠΩΝ Ν. ΦΛΩΡΙΝΑΣ
ΘΕΣΗ: ΔΗΜΟΤΙΚΟ ΔΙΑΜΕΡΙΣΜΑ ΑΝΤΑΡΤΙΚΟΥ
ΕΚΤΟΣ ΣΧΕΔΙΟΥ ΠΕΡΙΟΧΗ
ΚΑΤΑ ΜΗΚΟΣ Ε.Ο. ΦΛΩΡΙΝΑΣ-ΚΑΣΤΟΡΙΑΣ

ΜΕΛΕΤΗΤΗΣ: ΜΟΥΧΤΑΡΗΣ ΧΡ. ΙΩΑΝΝΗΣ
ΑΓΡΟΝΟΜΟΣ & ΤΟΠΟΓΡΑΦΟΣ ΜΗΧΑΝΙΚΟΣ
ΣΥΓΓΡΟΥ 30 - 546 30 - ΘΕΣΣΑΛΟΝΙΚΗ
e-mail : touro@tee.gr
Τηλ. - fax : 2310-520-440

ΘΕΜΑ ΣΧΕΔΙΟΥ:

ΛΡΙΘΜΟΣ
ΣΧΕΔΙΟΥ

ΟΡΙΖΟΝΤΙΟΓΡΑΦΙΑ (3/3)

T.3

ΚΛΙΜΑΚΑ: 1:1000


ΧΡΟΝΟΣ ΜΕΛΕΤΗΣ: ΔΕΚΕΜΒΡΙΟΣ 2003


ΕΘΕΩΡΗΘΗ

Ο ΣΥΝΤΑΞΑΣ

ΜΗΝΣΙΑΣ ΒΑΣΙΛΕΙΟΣ
ΠΡΟΪΚΤΗΣ ΜΕΛΕΤΗΣ ΔΕ. Μ. ΑΡ.

ΙΩΑΝΝΗΣ ΧΡ. ΜΟΥΧΤΑΡΗΣ
ΑΡΧΙΤΕΚΤΟΝΟΣ-ΤΟΠΟΓΡΑΦΟΣ ΜΗΧΑΝΙΚΟΣ
ΜΕΛΟΣ Τ.Ε.Ε. ΛΕΩ. ΜΗΤΡΟΥ-53470
Α.Β.Η. 04257513 Δ.Ο.Υ. Τ.Θ. ΘΕΣΣΑΛΟΝΙΚΗΣ
ΣΥΓΓΡΟΥ 30 ΤΗΛ. 520.440-ΘΕΣΣΑΛΟΝΙΚΗ

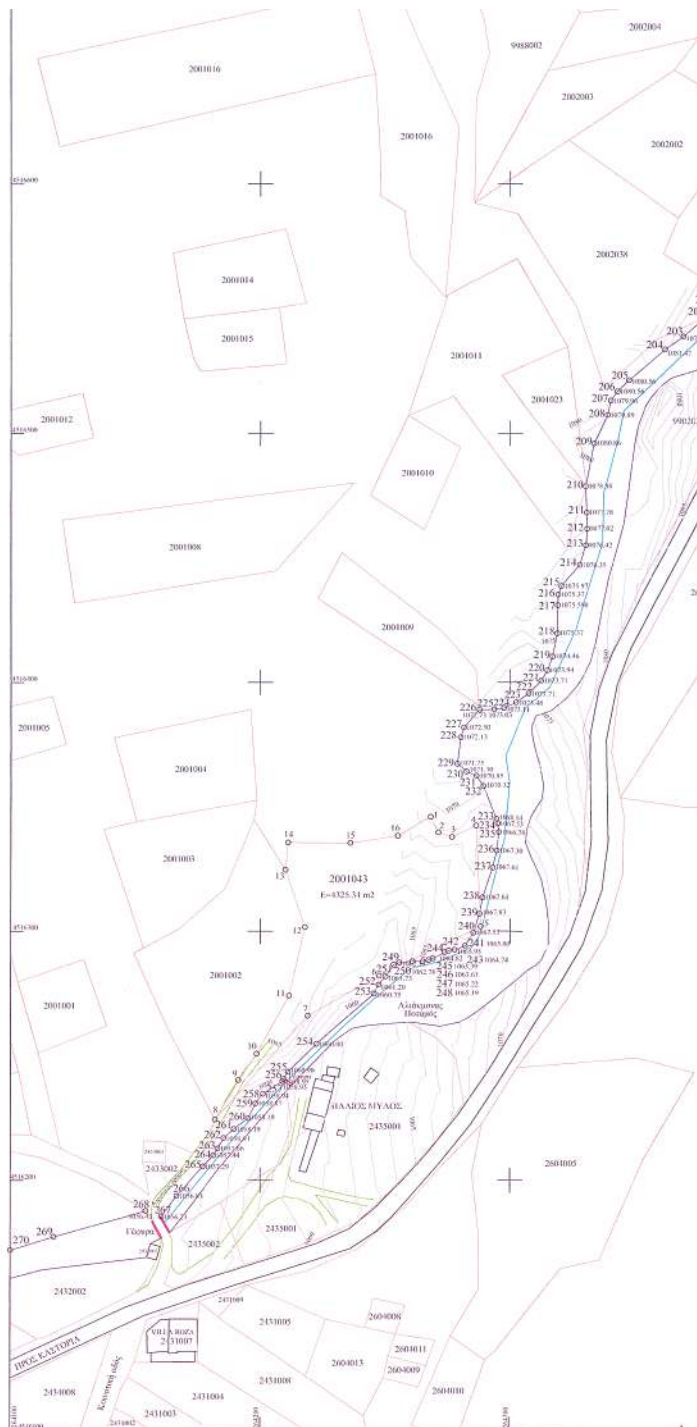

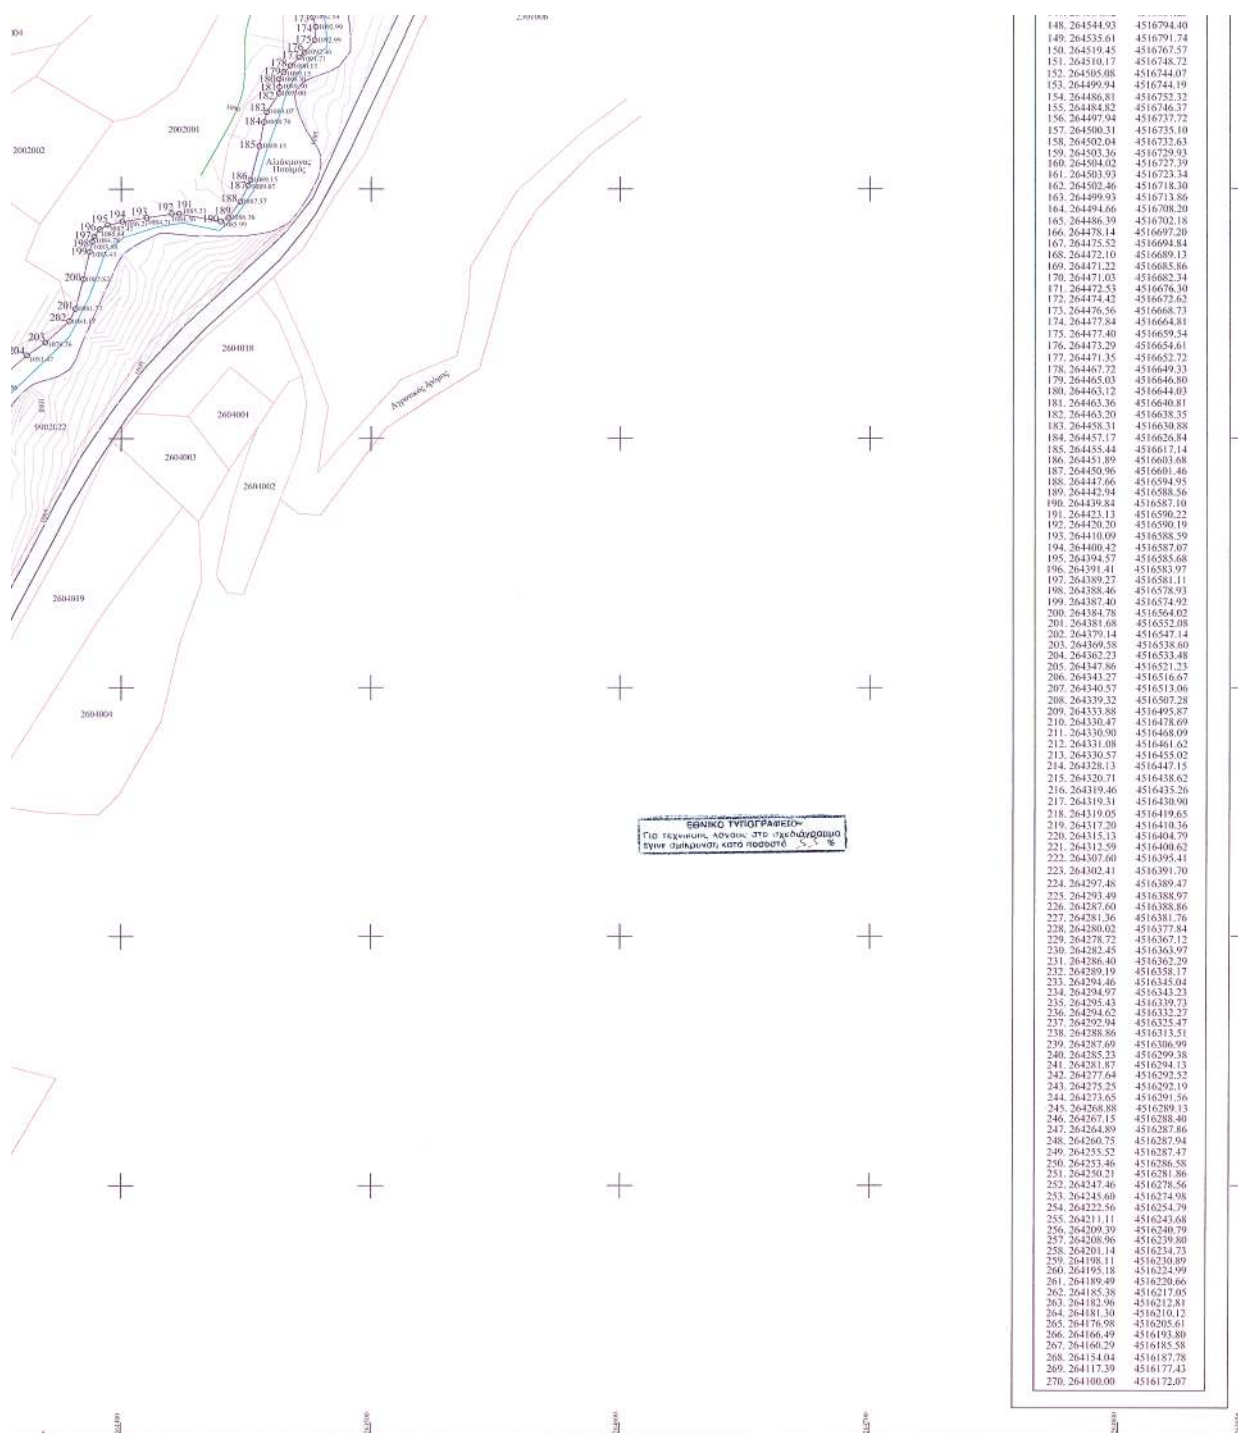

Αριθ. 179

(2)

Κήρυξη αναδασωτέας έκτασης 4,3 στρεμμάτων στη θέση "Μανωλαριάνικα-Νταμάρι", δημ. διαμερίσματος Αγ. Αποστόλων, Δήμου Βοιών, Νομού Λακωνίας.

Ο ΓΕΝΙΚΟΣ ΓΡΑΜΜΑΤΕΑΣ
ΠΕΡΙΦΕΡΕΙΑΣ ΠΕΛΟΠΟΝΝΗΣΟΥ

Έχοντας υπόψη:

1. Τις διατάξεις για διοικητική αποκέντρωση.
 2. Τις διατάξεις του άρθρου 117 παρ. 3 του Συντάγματος.
 3. Τις διατάξεις του Ν. 998/79 "Περί προστασίας των δασών κ.λπ. "και ειδικότερα:
 - α) του άρθρου 41 παρ. 1, β) του άρθρ. 38 παρ. 1.
 4. Τις διατάξεις του Ν. 2503/97 " Διοίκηση, οργάνωση, στελέχωση της Περιφέρειας, ρύθμιση θεμάτων για την τοπική αυτοδιοίκηση και άλλες διατάξεις.
 5. Την 5872/29.8.97 (ΦΕΚ 551/Β/98) απόφαση του Γεν. Γραμματέα Περιφέρειας Πελοποννήσου "Τοποθέτηση Προϊσταμένων Δ/σεων Υπηρεσιών Περιφέρειας Πελοποννήσου και εξουσιοδότηση υπογραφής".
 6. Τις διαταγές του Υπουργείου Γεωργίας:
 - α) 160417/1180/8.7.80, β) 182447/3049/24.9.80.
 7. Την 1639/5.12.2003 πρόταση του Δασαρχείου Μολάων με την οποία προτείνεται η κήρυξη της έκτασης ως αναδασωτέας.
- Κηρύσσουμε αναδασωτέα με σκοπό την αποκατάστα-

ση με φυσική αναγέννηση της προϋπάρχουσας δασικής βλάστησης η οποία καλυπτόταν από αείφυλλα πλατύφυλλα σε ποσοστό 60%, που καταστράφηκε από πυρκαγιά, της κατηγορίας της παραγράφου 2 του άρθρου 3 του Ν. 998/79 "περί προστασίας των δασών και των δασικών εν γένει εκτάσεων της Χώρας", δημόσια δασική έκταση εμβαδού τεσσάρων στρεμμάτων και τριακοσίων τετρ. μέτρων (4,3) που βρίσκεται στη δασική θέση "Μανωλαριάνικα-Νταμάρι", δημ. διαμερίσματος Αγ. Αποστόλων, Δήμου Βοιών, Νομού Λακωνίας και προσδιορίζεται στο τοπογραφικό διάγραμμα κλίμακας 1:500 με στοιχεία Α,Β,Γ,...Ι,Κ,Α και στο απόσπασμα χάρτη (Φ.Χ. ΝΕΑΠΟΛΗ Γ.Υ.Σ) κλίμακας 1:50.000 και έχει όρια:

Βόρεια: Με αγροτικό δρόμο.

Νότια: Με δημόσια δασική έκταση και αγροτική έκταση.

Ανατολικά: Με δημόσια δασική έκταση.

Δυτικά: Με δημόσια δασική έκταση.

όπως φαίνεται στο συνημμένο απόσπασμα χάρτη που αποτελεί αναπόσπαστο μέρος της απόφασης αυτής.

Η απόφαση αυτή να δημοσιευθεί στην Εφημερίδα της Κυβερνήσεως.

Σπάρτη, 6 Φεβρουαρίου 2004

Με εντολή Γενικού Γραμματέα Περιφέρειας

Ο Διευθυντής Δασών


ΓΡΗΓΟΡΙΟΣ ΠΑΠΑΪΩΑΝΝΟΥ

ΤΟΠΟΓΡΑΦΙΚΟ ΔΙΑΓΡΑΜΜΑ

καμένης δημόσιας δασικής έκτασης από πυρκαγιά που έλαβε χώρα στις 12/09/2003 στη θέση 'Μανωλαριάνικα-Νταμάρι' του Δ.Δ. Αγ. Αποστόλων του δήμου Βοιών Ν. Λακωνίας.

ΕΜΒΛΙΟΝ(Α,Β,Γ,...Ι,Κ,Λ)=4,3 στρ
ΚΛΙΜΑΚΑ 1:500


Α.Π.Π. 579/04
ΠΡΟΣΤΑΣΗ

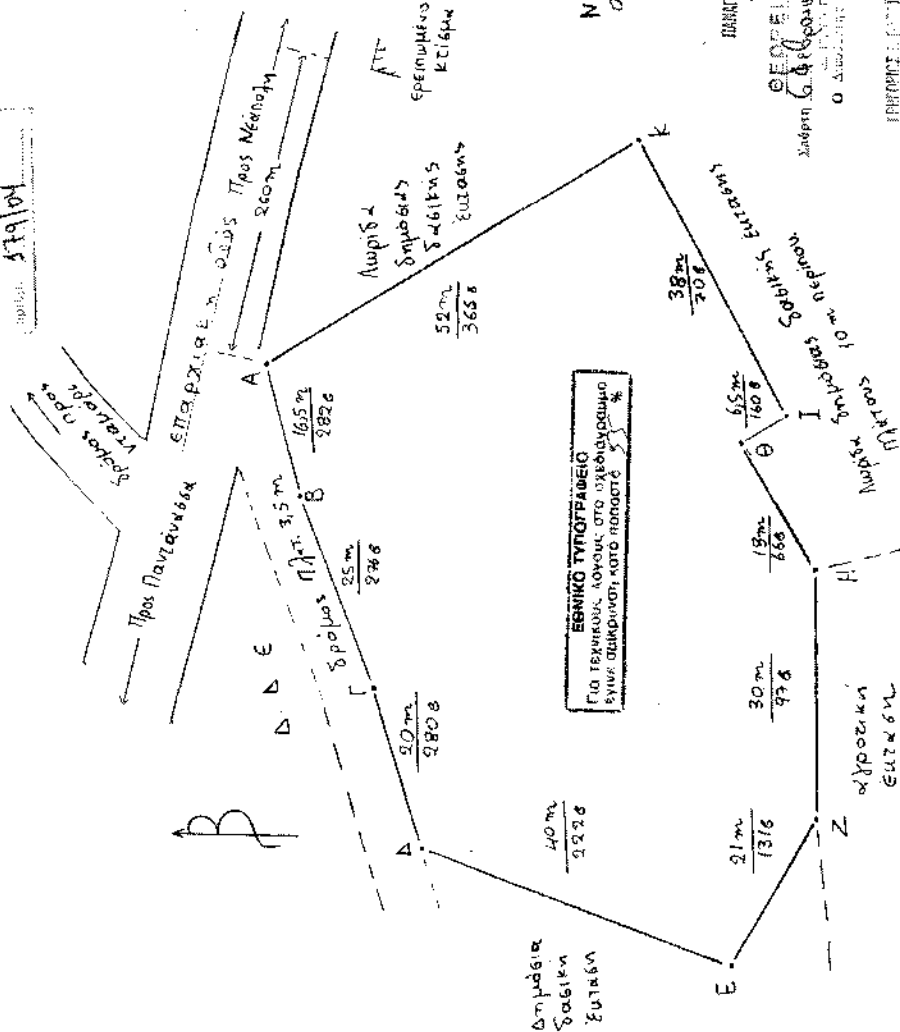

ΑΠΟΣΤΑΣΜΑ ΧΑΡΤΗΣ ΕΚΔΟΣΗΣ Γ.Υ.Σ.

περιοχής Νέσπολης κλίμακας 1:50000 έτους 1976 στην οποία φαίνεται η καμένη δασική έκταση.


Γεωγρ. Μήκος 23° 00' 13" Γεωγρ. Πλάτος 36° 33' 50"

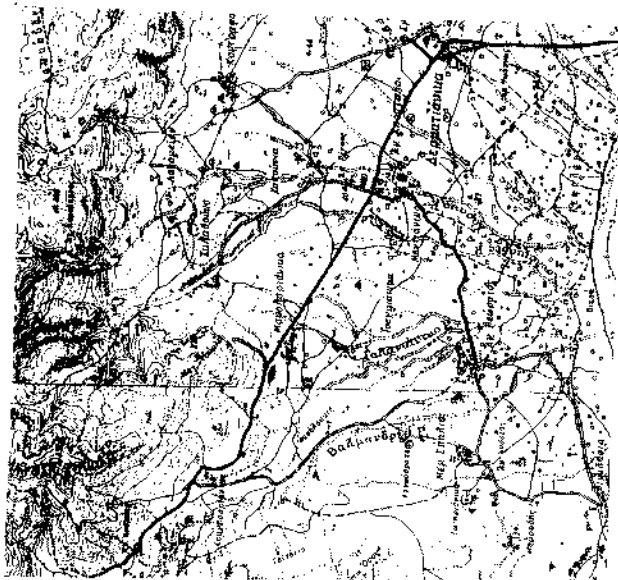

Νεάπολη 03/12/2003

Ο Γεωγράφος

ΘΕΟΦΑΝΗΣ

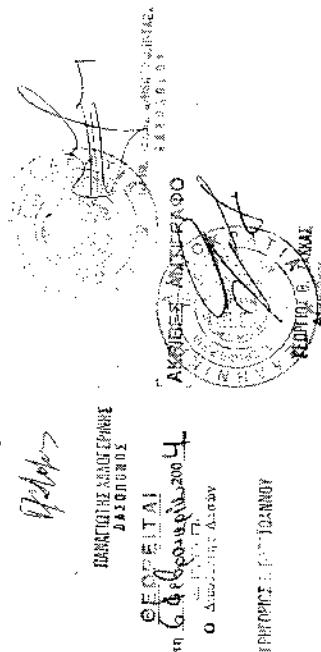

ΕΘΝΙΚΟ ΤΥΠΟΓΡΑΦΕΙΟ**ΕΦΗΜΕΡΙΔΑ ΤΗΣ ΚΥΒΕΡΝΗΣΕΩΣ**

ΚΑΠΟΔΙΣΤΡΙΟΥ 34 * ΑΘΗΝΑ 104 32 * TELEX 223211 YPET GR * FAX 210 52 21 004
ΗΛΕΚΤΡΟΝΙΚΗ ΔΙΕΥΘΥΝΣΗ: <http://www.et.gr> - e-mail: webmaster@et.gr

Πληροφορίες Α.Ε. - Ε.Π.Ε. και λοιπών Φ.Ε.Κ.: 210 527 9000-4
Φωτοαντίγραφα παλαιών ΦΕΚ - ΒΙΒΛΙΟΘΗΚΗ - ΜΑΡΝΗ 8 - Τηλ. (210)8220885 - 8222924
Δωρεάν διάθεση τεύχους Προκηρύξεων ΑΣΕΠ αποκλειστικά από Μάρνη 8

ΠΕΡΙΦΕΡΕΙΑΚΑ ΓΡΑΦΕΙΑ ΠΩΛΗΣΗΣ Φ.Ε.Κ.

ΘΕΣΣΑΛΟΝΙΚΗ - Βασ. Όλγας 227	(2310) 423 956	ΛΑΡΙΣΑ - Διοικητήριο	(2410) 597449
ΠΕΙΡΑΙΑΣ - Ευριπίδου 63	(210) 413 5228	ΚΕΡΚΥΡΑ - Σμαρά 13	(26610) 89 127
ΠΑΤΡΑ - Κορίνθου 327	(2610) 638 109		(26610) 89 105
	(2610) 638 110	ΗΡΑΚΛΕΙΟ - Πλ. Ελευθερίας 1	(2810) 396 409
ΙΩΑΝΝΙΝΑ - Διοικητήριο	(26510) 87215	ΛΕΣΒΟΣ - Πλ. Κωνσταντινουπόλεως	(22510) 46 888
ΚΟΜΟΤΗΝΗ - Δημοκρατίας 1	(25310) 22 858		(22510) 47 533

ΤΙΜΗ ΠΩΛΗΣΗΣ ΦΥΛΛΩΝ ΕΦΗΜΕΡΙΔΟΣ ΤΗΣ ΚΥΒΕΡΝΗΣΕΩΣ**Σε έντυπη μορφή:**

- Για τα ΦΕΚ από 1 μέχρι 16 σελίδες σε 1 ευρώ, προσαυξανόμενη κατά 0,20 ευρώ για κάθε επιπλέον οκτασέλιδο ή μέρος αυτού.
- Για τα φωτοαντίγραφα ΦΕΚ σε 0,15 ευρώ ανά σελίδα.

Σε μορφή CD:

Τεύχος	Περίοδος	EURO	Τεύχος	Περίοδος	EURO
Α'	Ετήσιο	150	Αναπτυξιακών Πράξεων	Ετήσιο	50
Α	3μηνιαίο	40	Ν.Π.Δ.Δ.	Ετήσιο	50
Α'	Μηνιαίο	15	Παράρτημα	Ετήσιο	50
Β'	Ετήσιο	300	Εμπορικής και Βιομηχανικής Ιδιοκτησίας	Ετήσιο	100
Β'	3μηνιαίο	80	Ανωτάτου Ειδικού Δικαστηρίου	Ετήσιο	5
Β'	Μηνιαίο	30	Διακηρύξεων Δημοσίων Συμβάσεων	Ετήσιο	200
Γ	Ετήσιο	50	Διακηρύξεων Δημοσίων Συμβάσεων	Εβδομαδιαίο	5
Δ'	Ετήσιο	220	Α.Ε. & Ε.Π.Ε	Μηνιαίο	100
Δ'	3μηνιαίο	60			

- Η τιμή πώλησης μεμονωμένων Φ.Ε.Κ. ειδικού ενδιαφέροντος σε μορφή cd-rom και μέχρι 100 σελίδες σε 5 ευρώ προσαυξανόμενη κατά 1 ευρώ ανά 50 σελίδες.
- Η τιμή πώλησης σε μορφή cd-rom δημοσιευμάτων μιας εταιρείας στο τεύχος Α.Ε. και Ε.Π.Ε. σε 5 ευρώ ανά έτος.

Τα παραπάνω cd-rom διατίθενται ύστερα από σχετική παραγγελία και αφορούν Φ.Ε.Κ. που έχουν δημοσιευτεί μετά από το έτος 1994.

ΠΑΡΑΓΓΕΛΙΑ ΚΑΙ ΑΠΟΣΤΟΛΗ Φ.Ε.Κ. : τηλεφωνικά : 210-9472555 , fax : 210-9472556 internet : <http://www.et.gr>.

ΕΤΗΣΙΕΣ ΣΥΝΔΡΟΜΕΣ Φ.Ε.Κ.

	Σε έντυπη μορφή	Από το Internet
Α' (Νόμοι, Π.Δ., Συμβάσεις κτλ.)	225 €	190 €
Β' (Υπουργικές αποφάσεις κτλ.)	320 €	225 €
Γ' (Διορισμοί, απολύσεις κτλ. Δημ. Υπαλλήλων)	65 €	ΔΩΡΕΑΝ
Δ' (Απαλλοτριώσεις, πολεοδομία κτλ.)	320 €	160 €
Αναπτυξιακών Πράξεων και Συμβάσεων (Τ.Α.Π.Σ.)	160 €	95 €
Ν.Π.Δ.Δ. (Διορισμοί κτλ. προσωπικού Ν.Π.Δ.Δ.)	65 €	ΔΩΡΕΑΝ
Παράρτημα (Προκηρύξεις θέσεων ΔΕΠ κτλ.)	33 €	ΔΩΡΕΑΝ
Δελτία Εμπορικής και Βιομ/κής Ιδιοκτησίας (Δ.Ε.Β.Ι.)	65 €	33 €
Ανωτάτου Ειδικού Δικαστηρίου (Α.Ε.Δ.)	10 €	ΔΩΡΕΑΝ
Ανωνύμων Εταιρειών & Ε.Π.Ε.	2.250 €	645 €
Διακηρύξεων Δημοσίων Συμβάσεων (Δ.Δ.Σ.)	225 €	95 €
Πρώτο (Α'), Δεύτερο (Β') και Τέταρτο (Δ')	-	450 €

Για την παροχή δικαιώματος ηλεκτρονικής πρόσβασης σε Φ.Ε.Κ. προηγούμενων ετών, η τιμή προσαυξάνεται πέραν του ποσού της ετήσιας συνδρομής έτους 2004, κατά 25 ευρώ ανά έτος παλαιότητας και ανά τεύχος.

- * Οι συνδρομές του εσωτερικού προπληρώνονται στις ΔΟΥ (το ποσό συνδρομής καταβάλλεται στον κωδικό αριθμό εσόδων ΚΑΕ 2531 και το ποσό υπέρ ΤΑΠΕΤ (5% του ποσού της συνδρομής) στον κωδικό αριθμό εσόδων ΚΑΕ 3512). Το πρωτότυπο αποδεικτικό είσπραξης (διπλότυπο) θα πρέπει να αποστέλλεται ή να κατατίθεται στην αρμόδια Υπηρεσία του Εθνικού Τυπογραφείου.
- * Η πληρωμή του υπέρ ΤΑΠΕΤ ποσού που αντιστοιχεί σε συνδρομές, εισπράττεται και από τις ΔΟΥ.
- * Οι συνδρομητές του εξωτερικού έχουν τη δυνατότητα λήψης των δημοσιευμάτων μέσω internet, με την καταβολή των αντίστοιχων ποσών συνδρομής και ΤΑΠΕΤ.
- * Οι Νομαρχιακές Αυτοδιοικήσεις, οι Δήμοι, οι Κοινότητες ως και οι επιχειρήσεις αυτών πληρώνουν το μισό χρηματικό ποσό της συνδρομής και ολόκληρο το ποσό υπέρ του ΤΑΠΕΤ.
- * Η συνδρομή ισχύει για ένα ημερολογιακό έτος. Δεν εγγράφονται συνδρομητές για μικρότερο χρονικό διάστημα.
- * Η εγγραφή ή ανανέωση της συνδρομής πραγματοποιείται το αργότερο μέχρι την 31ην Δεκεμβρίου κάθε έτους.
- * Αντίγραφα διπλότυπων, ταχυδρομικές επιταγές και χρηματικά γραμμάτια δεν γίνονται δεκτά.

Οι υπηρεσίες εξυπηρέτησης των πολιτών λειτουργούν καθημερινά από 08.00' έως 13.00'

ΑΠΟ ΤΟ ΕΘΝΙΚΟ ΤΥΠΟΓΡΑΦΕΙΟ