



04001602702040008



ΕΦΗΜΕΡΙΣ ΤΗΣ ΚΥΒΕΡΝΗΣΕΩΣ

ΤΗΣ ΕΛΛΗΝΙΚΗΣ ΔΗΜΟΚΡΑΤΙΑΣ

ΤΕΥΧΟΣ ΤΕΤΑΡΤΟ

Αρ. Φύλλου 160

27 Φεβρουαρίου 2004

ΠΕΡΙΕΧΟΜΕΝΑ

ΑΠΟΦΑΣΕΙΣ

- Καθορισμός ορίων αιγιαλού - παραλίας περιοχή:
«Βρωμονέρι» Δ. Γαργαλιάνων Ν. Μεσσηνίας 1
- Κήρυξη αναδασωτέας έκτασης στη θέση «Μάνα» πε-
ριφέρειας Δ.Δ. Κοκκαρίου Δήμου Βαθέος του Ν.
Σάμου, εμβαδού 5847,84 τ.μ. 2

ΑΠΟΦΑΣΕΙΣ

- Αριθ. 1098208/8864/B0010 (1)
Καθορισμός ορίων αιγιαλού - παραλίας περιοχή:
«Βρωμονέρι» Δ. Γαργαλιάνων Ν. Μεσσηνίας.

Ο ΥΦΥΠΟΥΡΓΟΣ ΟΙΚΟΝΟΜΙΑΣ ΚΑΙ ΟΙΚΟΝΟΜΙΚΩΝ

Έχοντας υπόψη:

1. Τις διατάξεις του Ν. 2971/2001 (ΦΕΚ 285/τ.Α'/19.12.2001) «Περί αιγιαλού και παραλίας».
2. Τις διατάξεις του Ν.Δ. 439/70 «περί συμπληρώσεως των διατάξεων περί αιγιαλού».
3. Τις διατάξεις του Ν. 3200/55 «Περί διοικητικής απο-κέντρωσης» όπως αυτές τροποποιήθηκαν και ισχύουν σή-μερα με τα Ν.Δ. 532/1970, Β.Δ. 704/1970, Β.Δ. 705/1970, Β.Δ. 192/1972, Π.Δ. 71/1984, Π.Δ. 347/1986, Ν. 2026/1992 και Π.Δ. 97/1993.
4. Τις διατάξεις του άρθρου 19 παράγρ. 5 Ν. 2344/1995, του άρθρου 52 παρ. 6 Ν. 2218/1994, του άρθρου 4 παρά-γραφος 7 του Ν. 2240/1994, δυνάμει των οποίων αρμο-διότητες του Υπουργείου Οικονομικών που είχαν μεταβι-βασθεί στους Νομάρχες, ανήκουν στον Περιφερειακό Δ/ντή, σε συνδυασμό με αυτές του άρθρου 14 παρ. 2 του Ν. 2399/96 με τις οποίες προβλέπεται η κατάργηση των θέσεων των Περι/κών Δ/ντών, οι αρμοδιότητες πλέον του οποίου περιήλθαν στο Γενικό Γραμματέα της Περιφέ-ρειας και ασκούνται από τον Αναπληρωτή Περι/κό Δ/ντή.
5. Τις διατάξεις του τέταρτου εδαφίου της παρ. 2 του άρθρου 1 και της παρ. 6 του ίδιου άρθρου του Ν. 2503/97 «Διοίκηση, οργάνωση, στελέχωση της Περιφέρειας, ρύθ-μιση θεμάτων για την Τοπική Αυτοδιοίκηση και άλλες δια-

τάξεις» (ΦΕΚ 107/Α), σύμφωνα με τις οποίες οι Περιφε-ρειακές Υπηρεσίες του Υπουργείου Οικονομικών, που συ-γκροτούσαν την Περιφερειακή Διοίκηση του Νομού ή Νο-μαρχίας, δεν υπήχθησαν στην ενιαία οργανική μονάδα της Περιφέρειας, ούτε καταργήθηκαν, αλλά αποτελούν από 1.9.1997, Υπηρεσίες του Υπουργείου Οικονομικών.

6. Το υπ' αριθμ. 28979/31.7.1997 έγγραφο της Δ/νσης Διοίκησης του Υπουργείου Εσωτερικών, Δημ. Διοίκησης και Αποκέντρωσης, σύμφωνα με το οποίο οι αρμοδιότη-τες του Γενικού Γραμματέα της Περιφέρειας σε θέματα Υπηρεσιών του Υπουργείου Οικονομικών μεταφέρονται από 1.9.1997 στον Υπουργό Οικονομικών.

7. Την υπ' αριθ. 1065956/863/Α0006/15.7.2003 (ΦΕΚ 985/τ.Β'/16.7.2003) κοινή απόφαση του Πρωθυπουργού και Υπουργού Οικονομίας και Οικονομικών «Περί ανάθε-σης αρμοδιοτήτων του Υπουργού Οικονομίας και Οικονο-μικών στους Υφυπουργούς».

8. Την αριθ. 1115093/1378/Α0006/17.12.2001 (ΦΕΚ 1720/τ.Β'/21.12.2001) απόφαση του Υφυπουργού Οικο-νομικών «Περί μεταβίβασης αρμοδιοτήτων του Υφυπουρ-γού Οικονομικών, στο Γεν. Γραμματέα, στους Γενικούς Διευθυντές κλπ. του Υπουργείου Οικονομικών», όπως αυ-τή τροποποιήθηκε με την αριθμ. 1041136/468/Α0006/18.5.2002 (ΦΕΚ 633/22.5.2002 τ.Β') Απόφαση του Υφυ-πουργού Οικονομίας και Οικονομικών.

9. Την από 9.4.2003 Έκθεση της Επιτροπής καθορισμού των ορίων αιγιαλού - παραλίας στη θέση: «Βρωμονέρι» Δ. Γαργαλιάνων Ν. Μεσσηνίας και το από 15.1.2003 τοπογρ. διάγραμμα που συνέταξε ο πολ. μηχ. Ηλίας Παπακωνστα-ντίνου σε 1 πινακίδα με κλίμακα 1:500, ελέγχθηκε στις 18.3.2003 από τον τοπογρ. μηχ. της Κ.Υ. Ν. Μεσσηνίας Γε-ώργιο Βλάχο και θεωρήθηκε από τον ίδιο μηχανικό στις 20.10.2003.

10. Το υπ' αριθμ. 544.5/642/03/16.7.2003 έγγραφο του Γενικού Επιτελείου Ναυτικού, αποφασίζουμε:

Επικυρώνουμε την από 9.4.2003 Έκθεση της κατά το άρθρο 3 του Ν. 2971/2001 Επιτροπής Καθορισμού ορίων αιγιαλού-παραλίας στη θέση: «Βρωμονέρι» Δ. Γαργαλι-άνων Ν. Μεσσηνίας και το από 15.1.2003 τοπογρ. διάγραμ-μα που συνέταξε ο πολ. μηχ. Ηλίας Παπακωνσταντίνου σε 1 πινακίδα με κλίμακα 1:500, ελέγχθηκε στις 18.3.2003 από τον τοπογρ. μηχ. της Κ.Υ. Ν. Μεσσηνίας Γεώργιο Βλά-χο και θεωρήθηκε από τον ίδιο μηχανικό στις 20.10.2003.

Στο τοπογραφικό αυτό διάγραμμα καθορίσθηκε:

- η οριογραμμή του αιγιαλού με κόκκινη πολυγωνική γραμμή με στοιχεία Α1, Α2, Α3, Α4, Α5, Α6, Α7, Α8, Α9, Α10, Α11 και Α12.

- η οριογραμμή της παραλίας με κίτρινη πολυγωνική γραμμή με στοιχεία: Π1, Π2, Π3, Π4, Π5, Π6, Π7, Π8, Π9, Π10, Π11 και Π12.

- η οριογραμμή της παραλίας απέχει 10μ. από την οριογραμμή του αιγιαλού, προκειμένου να εξυπηρετούνται οι σκοποί της παρ. 3 του άρθρου 2 του Ν. 2971/2001,

- Δεν υφίσταται παλαιός αιγιαλός.

Η απόφαση αυτή μαζί με την έκθεση της Επιτροπής και το τοπογρ. διάγραμμα να δημοσιευθούν στην Εφημερίδα της Κυβερνήσεως.

Αθήνα, 30 Ιανουαρίου 2004

Με εντολή Υφυπουργού

Ο Γενικός Διευθυντής

Δημ. Περιουσίας και Εθν. Κληρ/των

ΣΠΥΡΟΣ ΣΤΑΘΗΣ

ΕΚΘΕΣΗ ΕΠΙΤΡΟΠΗΣ ΚΑΘΟΡΙΣΜΟΥ ΟΡΙΩΝ ΑΙΓΙΑΛΟΥ ΚΑΙ ΠΑΡΑΛΙΑΣ

στην περιοχή Βρωμονερίου Δήμου Γαργαλιάνων
Νομού Μεσσηνίας, προ ιδιοκτησίας
Βασιλικής και Ελένης Τσίγγανου

Η κάτωθι υπογεγραμμένη επιτροπή, αρμόδια για τον διοικητικό καθορισμό ορίων αιγιαλού και παραλίας, συγκροτηθείσα δυνάμει της αποφάσεως υπ' αριθμ. Πρωτ. 1611/2.4.2002 του Προϊσταμένου της Οικονομικής Επιθεώρησης της Περιφέρειας Πελοποννήσου και τροποποιηθείσα δυνάμει των υπ' αριθμ. Πρωτ. 3972/12.8.2002 και 4314/17.9.2002 ομοίων, αποτελείται δε από τους:

1. Ηλιόπουλο Γεώργιο, Φοροτεχνικό ΠΕ/Α', Προϊστάμενο της Κτηματικής Υπηρεσίας Ν. Μεσσηνίας.

2. Βλάχο Γεώργιο, Τοπογράφο Μηχανικό, υπάλληλο της Κτηματικής Υπηρεσίας Ν. Μεσσηνίας.

3. Σμυρνή Αργύριο, Ανθυποπλοίαρχος Λ.Σ., Υπολιμενάρχη Πύλου, επειδή απουσιάζει ο Λιμενάρχης.

4. Αθανασούλη Ιωάννη, Πολιτικό Μηχανικό, αναπληρωτή Διευθυντή της Διευθύνσεως ΠΕ.ΧΩ. Περιφέρειας Πελοποννήσου, επειδή κωλύεται ο Διευθυντής, απουσιάζοντας εκπροσώπου της Δ/νεως ΠΕ.ΧΩ. ΠΟ. της Νομαρχιακής Αυτοδιοικήσεως Μεσσηνίας.

Συνήλθε σήμερα, 9 Απριλίου 2003, ημέρα Τετάρτη, στα Γραφεία της Κτηματικής Υπηρεσίας στην Καλαμάτα με σκοπό τον καθορισμό των ορίων αιγιαλού και παραλίας στην περιοχή του θέματος.

Αφού έλαβε υπόψη:

α). Τις διατάξεις του Ν. 2971/2001 περί αιγιαλού και παραλίας.

β). Το ημεροχρονολογίας 15.1.2003 τοπογραφικό διάγραμμα, το οποίο συνέταξε ο Πολιτικός Μηχανικός Ηλίας Δημ. Παπακωνσταντίνου, ήλεγξε ο Τοπογράφος Μηχανι-

κός της Κτηματικής Υπηρεσίας Νομού Μεσσηνίας Γεώργιος Στεφ. Βλάχος μετά από αυτοψία την οποία διενήργησε την 18.3.2003, αποτελείται από μία (1) πινακίδα, είναι δε κλίμακας 1:500.

γ). Την περί αιγιαλού και παραλίας δικαστική και διοικητική νομολογία, καθ'ήν έκταση είναι γνωστές στην επιτροπή.

δ). Την σχετική εισήγηση του Τοπογράφου Μηχανικού Βλάχου Γεωργίου, προς τα μέλη της επιτροπής.

ε). Τη μορφολογία της ακτής, η οποία τελεί υπό συνεχή διάβρωση συνεπεία θαλασσίων κυματισμών, γεγονός το οποίο καθίσταται μακροσκοπικώς και αμέσως εμφανές.

στ). Το εύρος, της προ της υπό οριοχάραξη ακτής, ανοικτής θαλάσσης, η οποία επιτρέπει την ανάπτυξη μεγάλου κυματισμού, ιδιαιτέρως δε όταν πνέουν δυτικοί και νότιοι άνεμοι.

ζ). Το γεγονός ότι, η υφισταμένη ανάντη της διαπιστωθείσης οριογραμμής αιγιαλού πραγματική κατάσταση, δεν εξυπηρετεί επαρκώς τους σκοπούς του άρθρου 1 παρ. 2 του Ν. 2971/2001.

η). Την υπ' αριθμ. Πρωτ. 786/156/3.4.2003 πρόσκληση - αναγγελία της Κτηματικής Υπηρεσίας προς τα μέλη της επιτροπής, προς διενέργεια της παρούσης συνεδριάσεως.

θ). Την υπ' αριθμ. 31/27.1.2003 διπλότυπη απόδειξη του Πολιτικού Μηχανικού Ηλίας Δ. Παπακωνσταντίνου, συντάξαντος το οικείο αναφερόμενο ανωτέρω διάγραμμα, προς την εκ των εντολών του Τσιγγάνου Βασιλική.

ι). Την από 24.1.2003 αίτηση των ενδιαφερομένων γιά τον παρόντα διοικητικό καθορισμό, Βασιλικής και Ελένης Τσιγγάνου, αποφασίζει όπως εισηγήθη:

1ον. Τον επί του διαγράμματος καθορισμό της γραμμής του αιγιαλού, σύμφωνα με τις επί του εδάφους διαπιστώσεις της, με κόκκινη πολυγωνική γραμμή Α1, Α2, Α3, Α4, Α5, Α6, Α7, Α8, Α9, Α10, Α11 και Α12, δώδεκα (12) συνολικώς σημείων.

2ον. Την δημιουργία ζώνης παραλίας, ανάντη της γραμμής αιγιαλού και σε συνέχεια αυτής, καθοριζόμενη με κίτρινη πολυγωνική γραμμή Π1, Π2, Π3, Π4, Π5, Π6, Π7, Π8, Π9, Π10, Π11 και Π12, δώδεκα (12) συνολικώς σημείων, εις τρόπον ώστε, να δημιουργείται καθ' όλο το μήκος της υπό καθορισμόν ακτής, ενιαίο εύρος ζώνης παραλίας δέκα (10) μέτρων.

3ον. Δεν διαπιστώθηκε η ύπαρξη παλαιού αιγιαλού, σύμφωνα με τις προβλέψεις του άρθρου 5 παρ. 3 και του άρθρου 6 του Ν. 2971/2001 και της υπ' αριθμόν 207/1994 Γνωμοδότησης του Ν.Σ.Κ.

Η Επιτροπή

1. ΓΕΩΡΓΙΟΣ ΗΛΙΟΠΟΥΛΟΣ


2. ΓΕΩΡΓΙΟΣ ΒΛΑΧΟΣ


3. ΑΡΓΥΡΙΟΣ ΣΜΥΡΝΗΣ

4. ΙΩΑΝΝΗΣ ΑΘΑΝΑΣΟΥΛΗΣ





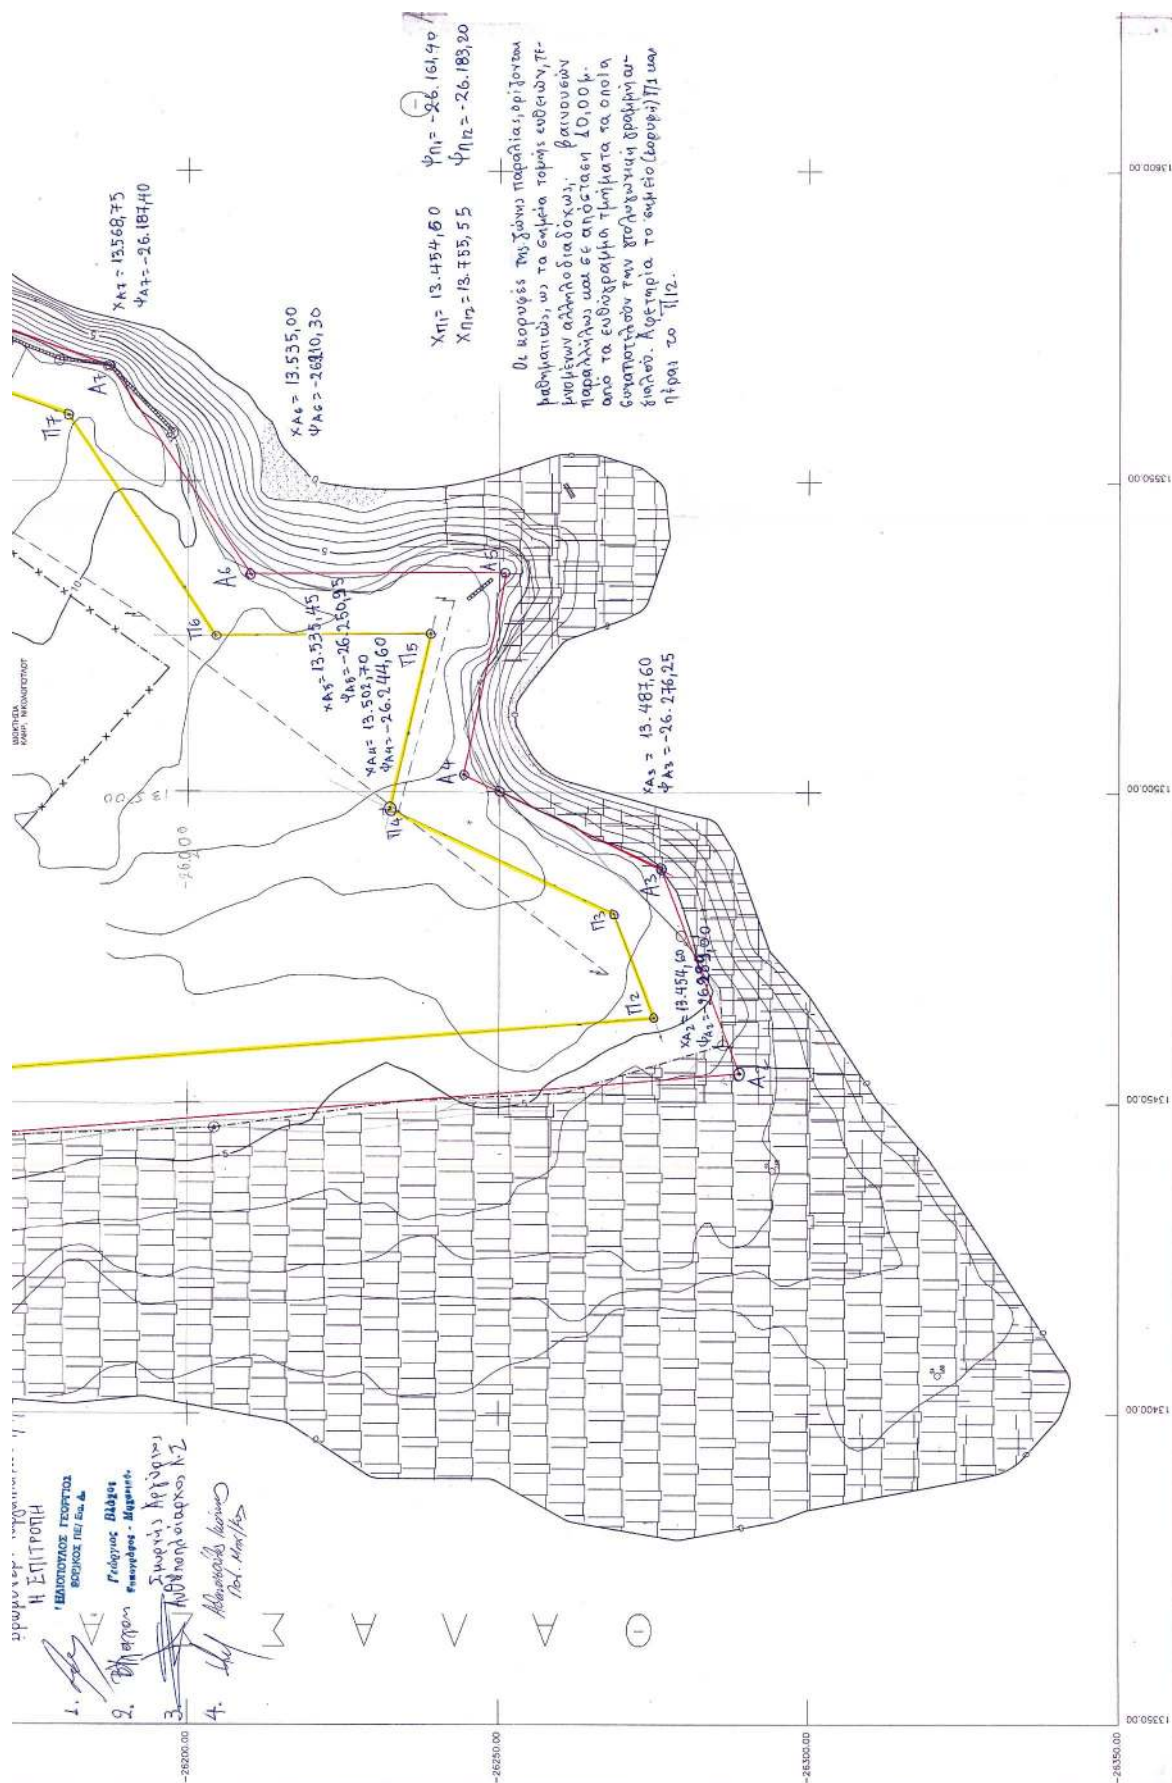

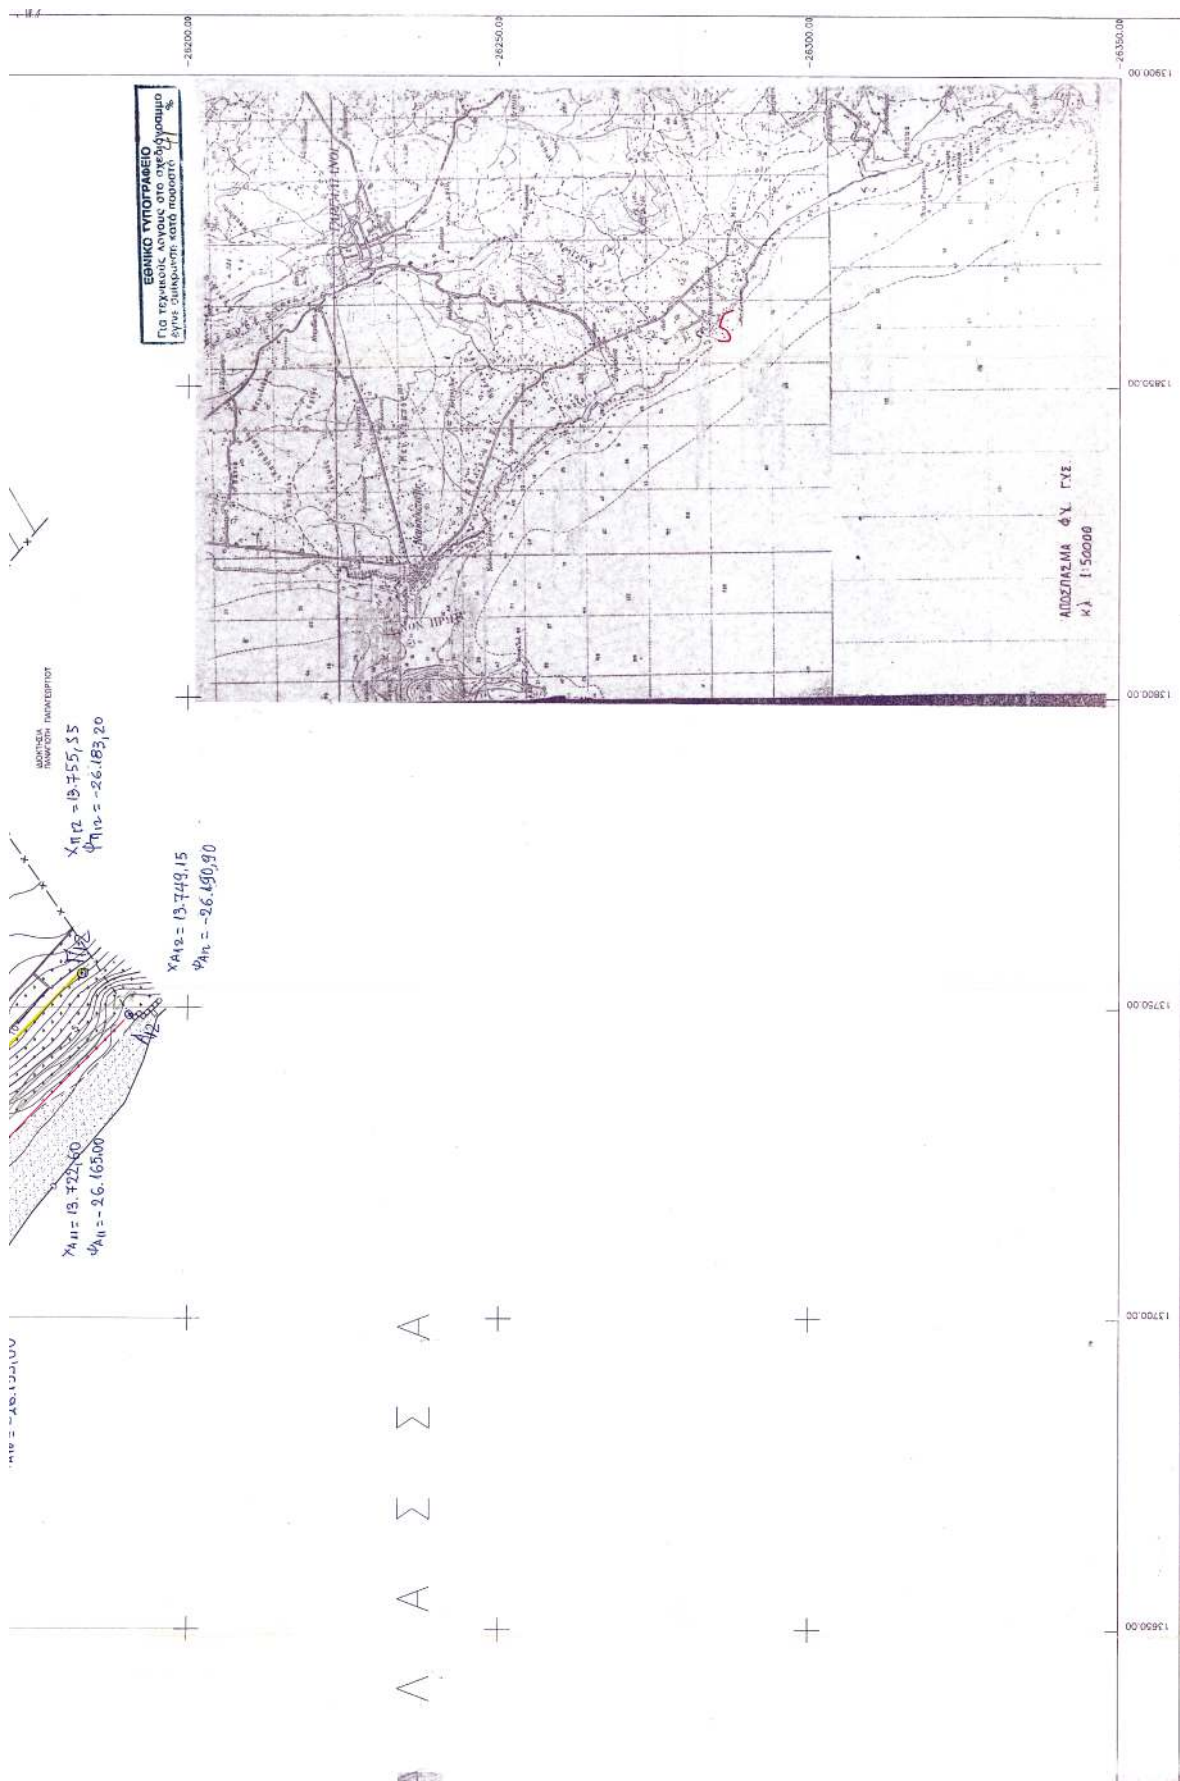

Αριθ. 111

(2)

Κήρυξη αναδασωτέας έκτασης στη θέση «Μάνα» περιφέρειας Δ.Δ. Κοκκαρίου Δήμου Βαθέος του Ν. Σάμου, εμβαδού 5847,84 τ.μ.

Ο ΓΕΝΙΚΟΣ ΓΡΑΜΜΑΤΕΑΣ ΠΕΡΙΦΕΡΕΙΑΣ
ΒΟΡΕΙΟΥ ΑΙΓΑΙΟΥ

Έχοντας υπόψη:

1. Το Ν. 3200/55 Περί διοικητικής αποκεντρώσεως.
2. Τις διατάξεις του Ν. 532/1970 «περί συμπληρώσεως των διατάξεων περί διοικητικής αποκεντρώσεως».
3. Το Ν. 2503/97 Περί διοίκησης, οργάνωσης, στελέχωσης της Περιφέρειας κ.λπ.
4. Την 264/3.4.2001 (ΦΕΚ 457/Β/2001) απόφαση της ΓΓΠΒΑ περί μεταβίβασης αρμοδιοτήτων.
5. Τις διατάξεις του Ν. 998/79 «περί προστασίας των δασών και των δασικών εν γένει εκτάσεων της Χώρας» και ειδικότερα τα άρθρα 38 παρ. 1 και 2γ, 41 παρ. 3 καθώς και τα άρθρα 24 παρ. 1 και 117 παρ. 3 του Συντάγματος της Χώρας.
6. Τις 180417/1180/8.7.1980, 182447/3049/24.9.1980, 141823/24.2.1983 διαταγές του Υπουργείου Γεωργίας.

7. Την από 29.1.2004 εισήγηση του δασολόγου της Διεύθυνσης Δασών Σάμου Γεωργίου Φωτιάδη για κήρυξη αναδασωτέας έκτασης στη θέση «Μάνα» περιφέρειας Δ.Δ. Κοκκαρίου Δήμου Βαθέος του Ν. Σάμου, εμβαδού 5847,84 τ.μ., κηρύσσουμε:

Αναδασωτέα με σκοπό την αποκατάσταση της δασικής βλάστησης, τη διατήρηση του χαρακτήρα και την αποτροπή της μεταβολής προορισμού, έκταση εμβαδού 5847,84 τ.μ. καταστραφείσα λόγω πυρκαγιάς, που αποτελεί τμήμα δάσους τραχείας πεύκης ευρισκόμενη στη θέση «Μάνα» περιφέρειας Δ.Δ. Κοκκαρίου Δήμου Βαθέος του Ν. Σάμου. Η εν λόγω έκταση εμφανίζεται στο συνημμένο απόσπασμα χάρτου Γ.Υ.Σ. κλίμακας 1:50000 της Διεύθυνσης Δασών που αποτελεί αναπόσπαστο μέρος της απόφασης αυτής.

Η απόφαση αυτή να δημοσιευθεί στην Εφημερίδα της Κυβερνήσεως.



Σάμος, 29 Ιανουαρίου 2004

Με εντολή Γενικού Γραμματέα Περιφέρειας
Ο Διευθυντής Δασών
ΑΛΕΞΙΟΣ ΑΝΑΣΤΑΣΙΟΥ

ΠΕΡΙΦΕΡΕΙΑ ΒΟΡΕΙΟΥ ΑΙΓΑΙΟΥ
ΔΙΕΥΘΥΝΣΗ ΔΑΣΩΝ ΣΑΜΟΥ

ΤΟΠΟΓΡΑΦΙΚΟ ΔΙΑΓΡΑΜΜΑ
αναδασωτέας έκτασης δάεους Τραχείας Πεύκης
εμβαδού 5847,84 τ.μ.
η οποία καταστράφηκε από πυρκαγιά
στη Δ.Θ. "Μάνα"
περιφέρειας Δ.Δ. Κοκαρίου Δήμου Βαθέως
στις 09-09-2003
Κλίμακα 1: 1000

Απόσπασμα χάρτη
Κλίμακα 1: 50.000
Οδικό δίκτυο
Θέση έκτασης ■

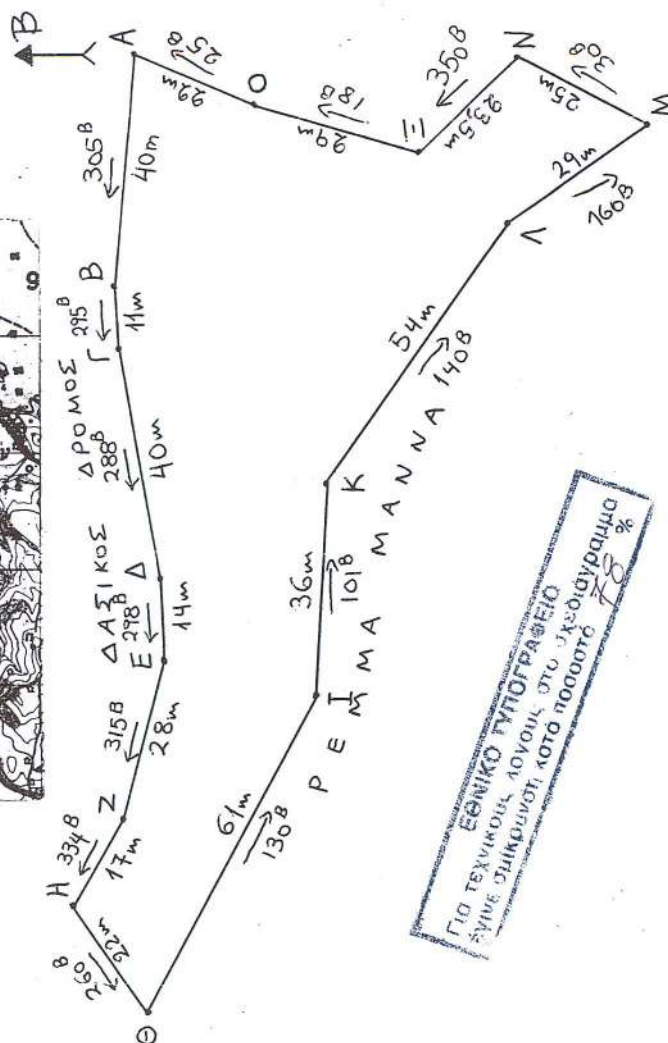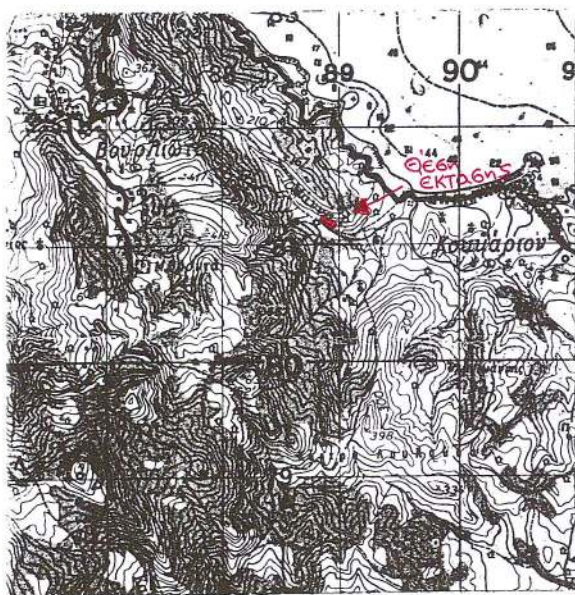

ΕΘΝΙΚΟ ΤΥΠΟΓΡΑΦΕΙΟ
ΓΙΑ ΤΕΧΝΙΚΟΥΣ ΛΟΓΟΥΣ ΣΤΟ ΥΠΟΔΙΑΓΡΑΜΜΑ
ΕΓΙΝΕ ΣΥΜΠΛΗΡΩΣΗ ΚΑΤΑ ΠΟΣΟΣΤΟ 78 %

ΘΕΩΡΗΘΗΚΕ
Σάμος 28-1-04
Ο Δ/ΝΤΗΣ ΔΑΣΩΝ ΣΑΜΟΥ
ΑΛΕΞΙΟΣ ΑΝΑΣΤΑΣΙΟΥ
ΔΑΣΟΛΟΓΟΣ

ΕΛΕΓΧΘΗΚΕ
Σάμος 28-1-04
Η προϊσταμένη του τμήματος
Ζωή Κινιαζοπούλου
Δασολόγος

Σάμος 28-01-2004
Ο Συντάκτης
Γεώργιος Φωτιάδης
Δασολόγος