



040018803030040012



2019

ΕΦΗΜΕΡΙΣ ΤΗΣ ΚΥΒΕΡΝΗΣΕΩΣ

ΤΗΣ ΕΛΛΗΝΙΚΗΣ ΔΗΜΟΚΡΑΤΙΑΣ

ΤΕΥΧΟΣ ΤΕΤΑΡΤΟ

Αρ. Φύλλου 188

3 Μαρτίου 2004

ΠΕΡΙΕΧΟΜΕΝΑ

ΑΠΟΦΑΣΕΙΣ

- Έγκριση πολεοδομικής μελέτης της έκτασης του παραθεριστικού Οικοδομικού Συνεταιρισμού Υπαλλήλων ΕΤΜΟΑ - ΥΠΕΧΩΔΕ Συν. ΠΕ στη θέση «Κρωτήρι» Δήμου Καρύστου (τέως κοινότητας Αετού) Ν. Εύβοιας και επικύρωση του καθορισμού των οριογραμμών ρέματος 1
- Άρση αναδάσωσης έκτασης 40,200 στρ. στη θέση «ΖΟΡΜΠΑΔΕΣ» περιφέρειας Δήμου Σκιάθου, Ν. Μαγνησίας 2
- Κήρυξη αναδασωτέας έκτασης 48.898,48 στρεμμάτων, στην θέση «Κάτω Καρβέλι» Δημοτικού διαμερίσματος Καρβελίου, Δήμου Καλαμάτας, Νομού Μεσσηνίας 3

ΑΠΟΦΑΣΕΙΣ

Αριθ. 9178

(1)

Έγκριση πολεοδομικής μελέτης της έκτασης του παραθεριστικού Οικοδομικού Συνεταιρισμού Υπαλλήλων ΕΤΜΟΑ - ΥΠΕΧΩΔΕ Συν. ΠΕ στη θέση «Κρωτήρι» Δήμου Καρύστου (τέως κοινότητας Αετού) Ν. Εύβοιας και επικύρωση του καθορισμού των οριογραμμών ρέματος.

Υ ΦΥΠΟΥΡΓΟΣ ΠΕΡΙΒΑΛΛΟΝΤΟΣ, ΧΩΡΟΤΑΞΙΑΣ ΚΑΙ ΔΗΜΟΣΙΩΝ ΕΡΓΩΝ

Εχοντας υπόψη:

1. Τις διατάξεις των άρθρων 44, 124, 141, 142, 143, 154, 188, 243, 248, 249, 250 και 255 του από 14.7.1999 Π.Δ/τος «Κώδικας Βασικής Πολεοδομικής Νομοθεσίας» (Α' 580), όπως τα άρθρα 243, 248, 249, 250 και 255 τροποποιήθηκαν με τα άρθρα 4, 5, 6, 7 και 13 αντίστοιχα του Ν. 2831/2000 «Τροποποίηση των διατάξεων του Ν. 1577/1985 «Γενικός Οικοδομικός Κανονισμός» και άλλες πολεοδομικές διατάξεις» (Α' 140).
2. Τις διατάξεις της παρ. 18 του άρθρου 24 του Ν. 2508/1997 «Βιώσιμη οικιστική ανάπτυξη των πόλεων και οικισμών της χώρας και άλλες διατάξεις» (Α' 124).
3. Τις διατάξεις του άρθρου 5 του Ν. 3010/2002 «Εναρμόνιση του Ν. 1650/1986 με τις οδηγίες 97/11 Ε.Ε. και 96/61 Ε.Ε., διαδικασία οριοθέτησης και ρυθμίσεις θεμάτων για τα υδατορέματα και άλλες διατάξεις» (Α' 91).

4. Τις διατάξεις της παρ. 25β του άρθρου 13 του Ν. 3212/31.12.2003 «άδεια δόμησης, πολεοδομικές και άλλες διατάξεις θεμάτων αρμοδιότητας Υπουργείου Περιβάλλοντος, Χωροταξίας και Δημοσίων Έργων».

5. Την 53586/6312/14.7.1988 απόφαση του Αναπληρωτή Υπουργού Περιβάλλοντος, Χωροταξίας και Δημοσίων Έργων «Έγκριση προδιαγραφών πολεοδόμησης εκτάσεων που ανήκουν σε οικοδομικούς συνεταιρισμούς και οικοδομικούς οργανισμούς» (Β' 534).

6. Τις διατάξεις του άρθρου 29Α του Ν. 1558/1985 «Κυβέρνηση και Κυβερνητικά Όργανα» (Α' 137), που προστέθηκε με το άρθρο 27 του Ν. 2081/1992 (Α' 154) και τροποποιήθηκε με την παρ. 2α του άρθρου 1 του Ν. 2469/1997 (Α' 38).

7. Την 97192/7259/4.12.1995 απόφαση του Υπουργού Περιβάλλοντος, Χωροταξίας και Δημοσίων Έργων «Χωροθέτηση και οικιστική καταλληλότητα της έκτασης του παραθεριστικού Οικοδομικού Συνεταιρισμού Υπαλλήλων ΕΤΜΟΑ - ΥΠΕΧΩΔΕ Συν. ΠΕ στη θέση «Κρωτήρι» της κοινότητας Αετού (Ν. Εύβοιας).

8. Την Υ6/31.10.2001 απόφαση του Πρωθυπουργού και της Υπουργού Περιβάλλοντος Χωροταξίας και Δημοσίων Έργων «Ανάθεση αρμοδιοτήτων Υπουργού Περιβάλλοντος Χωροταξίας και Δημοσίων Έργων» (Β' 1484).

9. Την 26643/4170/12.11.2001 απόφαση της Υφυπουργού Περιβάλλοντος Χωροταξίας και Δημοσίων Έργων «Έγκριση κατευθύνσεων ειδικά ρυθμιζόμενης πολεοδομικής δραστηριότητας (ΠΕΡΠΟ) ιδιοκτητών γής στην εκτός σχεδίου πόλεως και εκτός οικισμών προ του έτους 1923 καθώς και οικισμών μέχρι 2000 κατοίκους στο Νομό Εύβοιας» (Δ' 1026) όπως τροποποιήθηκε με την 49310/ 8.12.2003 απόφαση της Υφυπουργού Περιβάλλοντος Χωροταξίας και Δημοσίων Έργων (ΦΕΚ 1370 Δ).

10. Τα 8412 Π.Ε. Φ.1.10.2/29.1.1998 και 4076/26.6.2002 έγγραφα της Δ/σης Τεχνικών Υπηρεσιών Νομαρχιακής Αυτοδιοίκησης Εύβοιας.

11. Την 61/2002 συμβολαιογραφική πράξη ενώπιον της συμβολαιογράφου Αθηνών Μαρίας Μαυρικού παραχώρηση και μεταβίβαση στο δήμο των κοινοχρήστων - κοινωφελών και ειδικών χρήσεων χώρων.

12. Τις 39/1997 και 27/1998 γνωμοδοτήσεις του κοινοτικού συμβουλίου Αετού και 40/2002 και 108/2002 του δημοτικού συμβουλίου Καρύστου.

13. Τις 178/2000, 173/2002 και 20 /2004 γνωμοδοτήσεις του Κεντρικού Συμβουλίου Χωροταξίας, Οικισμού και Περιβάλλοντος.

14. Το γεγονός ότι από τις κανονιστικές διατάξεις της απόφασης αυτής δεν προκαλείται δαπάνη σε βάρος του κρατικού προϋπολογισμού και του προϋπολογισμού του οικείου Ο.Τ.Α., αποφασίζουμε:

Άρθρο 1

Επικυρώνεται ο καθορισμός των οριογραμμών του ρέματος που βρίσκεται στην έκταση του παραθεριστικού Οικοδομικού Συνεταιρισμού «Υπαλλήλων ΕΤΜΟΑ - ΥΠΕ-ΧΩΔΕ Συν. ΠΕ» του Δήμου Καρύστου (τέως κοινότητας Αετού) Ν. Εύβοιας, όπως εγκρίθηκαν από τη Δ/νση Τεχνικών Υπηρεσιών Νομαρχίας Ευβοίας και φαίνονται με μπλέ γραμμή στο σχετικό πρωτότυπο διάγραμμα σε κλίμακα 1:1000 που θεωρήθηκε από τον Προϊστάμενο της Διεύθυνσης Τοπογραφικών Εφαρμογών με την 9178/2004 πράξη του και που αντίτυπό του σε φωτοσμίκρυνση δημοσιεύεται με την παρούσα απόφαση.

Άρθρο 2

Εγκρίνεται: α) το πολεοδομικό σχέδιο της έκτασης του παραθεριστικού Οικοδομικού Συνεταιρισμού «Υπαλλήλων ΕΤΜΟΑ - ΥΠΕΧΩΔΕ Συν. ΠΕ» του Δήμου Καρύστου (τέως κοινότητας Αετού) Ν. Εύβοιας, με τον καθορισμό οικοδομησίμων χώρων, οδών, πεζοδρόμων, κοινοχρήστων χώρων, χώρων πρασίνου, παιδικής χαράς, παιδοτόπου, στάθμευσης, εμπορίου, αναψυχής - πολιτισμού, χώρου πλατείας, άθλησης, Ιερού Ναού, βιολογικού καθαρισμού, όπως οι παραπάνω ρυθμίσεις φαίνονται στο σχετικό πρωτότυπο διάγραμμα σε κλίμακα 1:1000 που θεωρήθηκε από τον Προϊστάμενο της Διεύθυνσης Τοπογραφικών Εφαρμογών με την 9178 /2004 πράξη του και που αντίτυπό του σε φωτοσμίκρυνση δημοσιεύεται με την παρούσα απόφαση.

Άρθρο 3

Εγκρίνεται, όπως διατυπώνεται στα επόμενα άρθρα, ο πολεοδομικός κανονισμός της παραπάνω περιοχής, της οποίας το πολεοδομικό σχέδιο εγκρίνεται με το άρθρο 2 της παρούσας.

Άρθρο 4

1. Στους οικοδομήσιμους χώρους που χαρακτηρίζονται στο διάγραμμα του άρθρου 2 με στοχείο Ο.Τ επιτρέπεται η χρήση μόνο κατοικίας.

2. Στους οικοδομήσιμους χώρους με στοχεία Μ και Θ επιτρέπεται η ανέγερση εμπορικών καταστημάτων, όπως προσδιορίζονται από το άρθρο 2 του από 23.2.1987 Π.Δ/τος (Δ' 166).

3. Στους οικοδομήσιμους χώρους με στοχεία Φ και Ρ επιτρέπονται οι χρήσεις αναψυκτηρίου - εστιατορίου και υπαίθριων πολιτιστικών εγκαταστάσεων.

Άρθρο 5

Στο πρόσωπο των οικοπέδων, οικοδομημένων ή μη, επιβάλλεται προκήπιο πλάτους τριών (3,00) μέτρων, όπως φαίνεται στο διάγραμμα του άρθρου 2.

Άρθρο 6

Τα ελάχιστα όρια εμβαδού και προσώπου καθώς και οι λοιποί όροι και περιορισμοί δόμησης των οικοπέδων ορίζονται ως εξής :

Α. Οικοδομικά τετράγωνα 1, 2, 3, , 26

1. Ελάχιστο πρόσωπο: δώδεκα (12,00) μέτρα.

Ελάχιστο εμβαδόν: τετρακόσια (400,00) τ.μέτρα

2. Μέγιστο ποσοστό κάλυψης των οικοπέδων: τριάντα τοις εκατό (30%) της επιφανείας τους.

3. Συντελεστής δόμησης : τρία δέκατα (0,3) με μέγιστο εμβαδόν δομημένης επιφάνειας ανά μερίδα: εκατόν είκοσι (120,00) τ.μέτρα.

4. Μέγιστος αριθμός ορόφων των κτιρίων: δύο (2) με μέγιστο επιτρεπόμενο ύψος αυτών: επτά μέτρα και πενήντα εκατοστά του μέτρου (7,50).

5. Πάνω από το μέγιστο επιτρεπόμενο ύψος των κτιρίων επιτρέπεται η κατασκευή στέγης μεγίστου ύψους ενός μέτρου και πενήντα εκατοστά του μέτρου (1,50).

Β. Οι όροι και περιορισμοί δόμησης των κοινωφελών και ειδικών χρήσεων χώρων που καθορίζονται με το άρθρο 2 του παρόντος ορίζονται ως εξής :

Χώροι καταστήματος, αναψυκτηρίου, εστιατορίου, πολιτιστικών εγκαταστάσεων, Ιερού Ναού.

1. Μέγιστο ποσοστό κάλυψης: σαράντα τοις εκατό (40%) της επιφανείας του χώρου.

2. Συντελεστής δόμησης: τέσσερα δέκατα (0,4).

3. Μέγιστο επιτρεπόμενο ύψος των κτιρίων: επτά και μισό (7,50) μέτρα. Πάνω από το μέγιστο επιτρεπόμενο ύψος των κτιρίων επιτρέπεται η κατασκευή στέγης ύψους ενός μέτρου και πενήντα εκατοστά του μέτρου (1,50).

4. Μέγιστο επιτρεπόμενο ύψος του Ιερού Ναού: εννέα μέτρα και πενήντα εκατοστά του μέτρου (9,50) μέτρα.

Γ. Επιπλέον των ανωτέρω ισχύουν τα εξής :

1. Απαγορεύεται η κατασκευή κτιρίων επί υποστηλωμάτων (pilotis) καθώς και η εγκατάσταση λυόμενων κατασκευών.

2. Απαγορεύονται τα εξωτερικά συρρόμενα παραθυρόφυλλα καθώς και η χρήση στρατζαριστής λαμαρίνας.

3. Το μήκος κάθε εξώστη δεν πρέπει να υπερβαίνει τα δύο τρίτα (2/3) της αντίστοιχης όψης.

4. Επιβάλλεται η επίχρηση των όψεων με ασβεστοκόκκινο χρώμα.

5. Επιβάλλεται η εξασφάλιση μιας θέσης στάθμευσης αυτοκινήτων ανά οικοπέδο.

6. Κατά την κατασκευή περιτοίχισης στα κοινά όρια όμορων ιδιοκτησιών των τοίχων να κατασκευάζεται από το ίδιο υλικό αυλάκι απορροής ομβρίων υδάτων με αποδέκτη το δρόμο.

7. Απαγορεύεται η τοποθέτηση κάθετων επιγραφών στις προσόψεις των κτιρίων. Εξαιρούνται οι ενημερωτικού χαρακτήρα επιγραφές για τη διευκόλυνση της κυκλοφορίας (πινακίδες) και τη γνωστοποίηση της θέσης κτιρίων δημοσίου ή κοινωφελούς σκοπού του οικισμού.

8. Για την κατασκευή των έργων υποδομής (οδοποιία, τηλεπικοινωνίες, ηλεκτροδότηση, υδροδότηση, κ.λ.π.) απαιτείται η προηγούμενη έγκριση από την αρμόδια Εφορεία Προϊστορικών και Κλασικών Αρχαιοτήτων του Υπουργείου Πολιτισμού.

9. Μετά την έγκριση πολεοδομικής μελέτης και πριν την υλοποίηση του ρυμοτομικού σχεδίου επί του εδάφους απαιτείται η έγκριση πλήρους Μελέτης Περιβαλλοντικών Επιπτώσεων (Μ.Π.Ε.) σύμφωνα με τις ισχύουσες διατάξεις.

10. Επιβάλλεται η φύτευση των ακάλυπτων χώρων των ιδιωτικών οικοπέδων και των κοινοχρήστων χώρων.

Άρθρο 7


Η ισχύς της παρούσας απόφασης αρχίζει από τη δημοσίευσή της στην Εφημερίδα της Κυβερνήσεως.


Η απόφαση αυτή να δημοσιευθεί στην Εφημερίδα της Κυβερνήσεως.


Αθήνα, 26 Φεβρουαρίου 2004


Η ΥΦΥΠΟΥΡΓΟΣ

ΡΟΔΟΥΛΑ ΖΗΣΗ

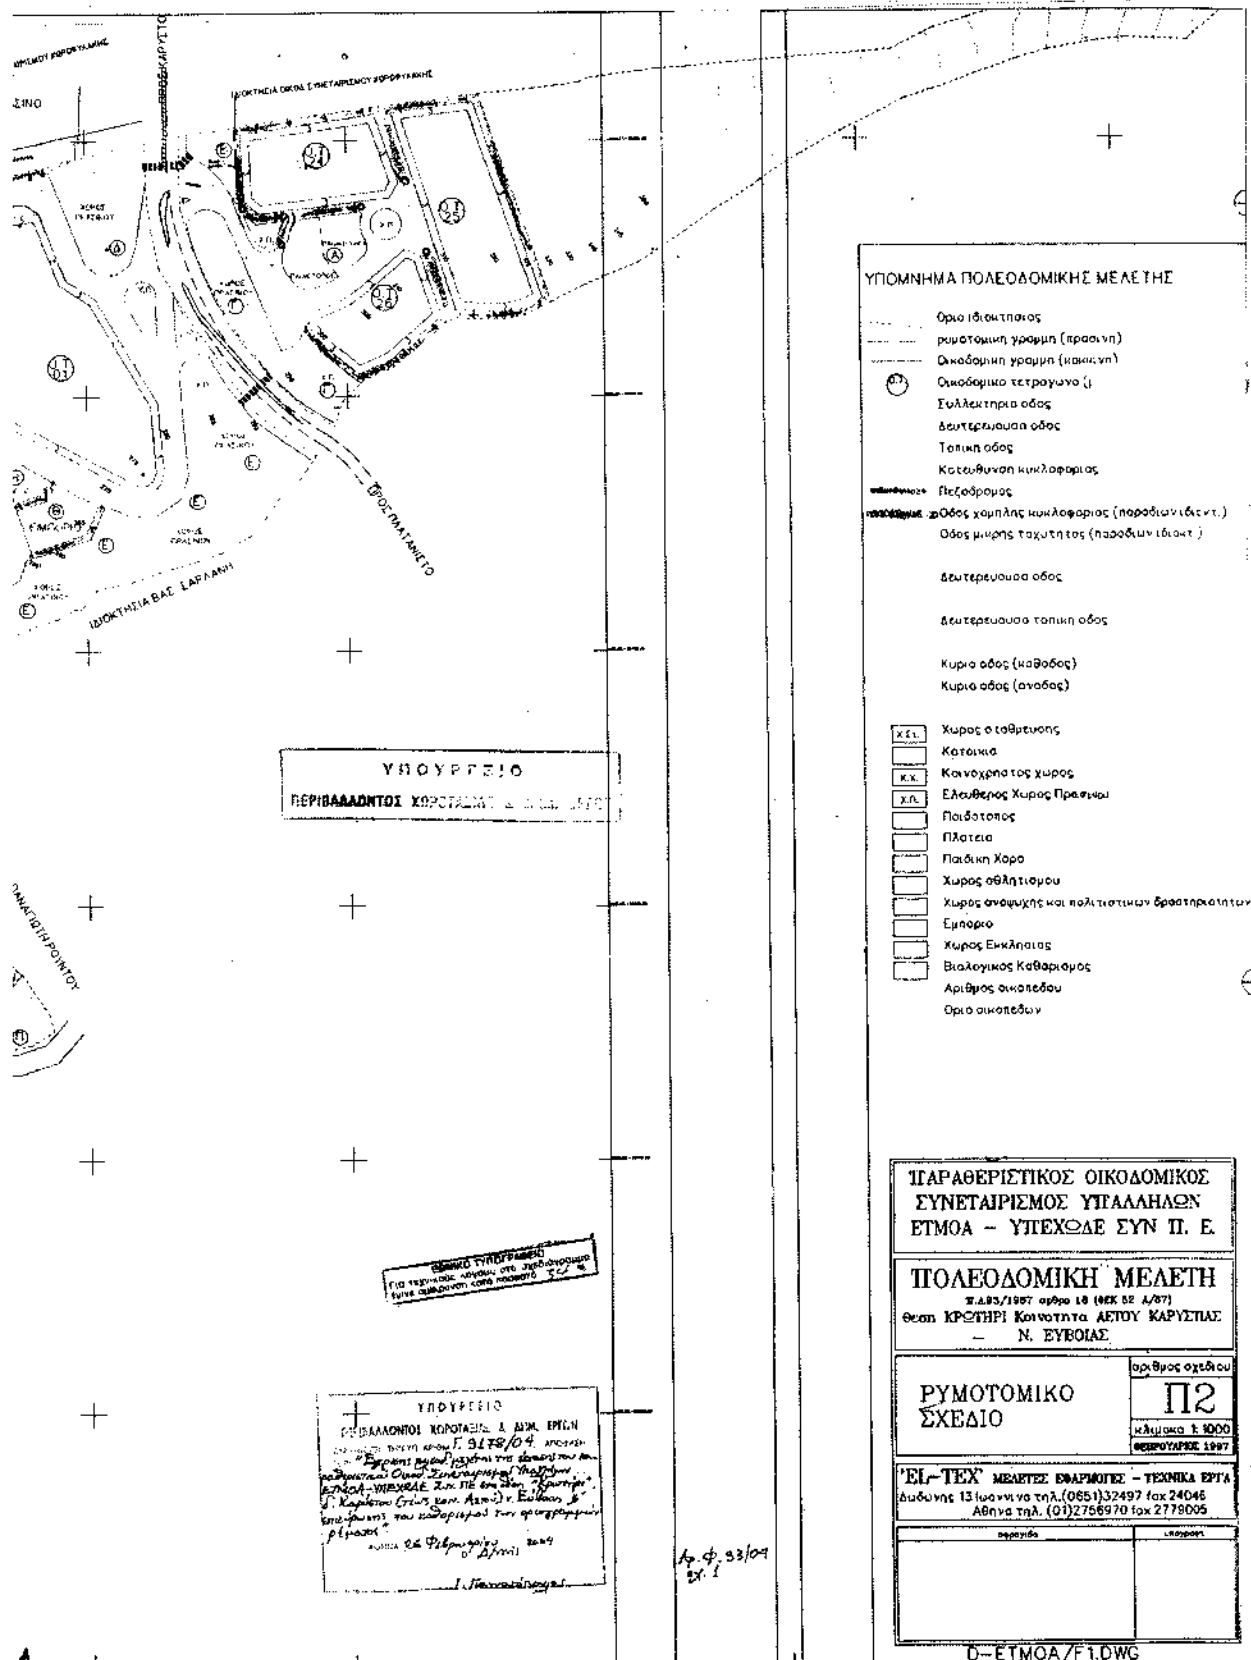

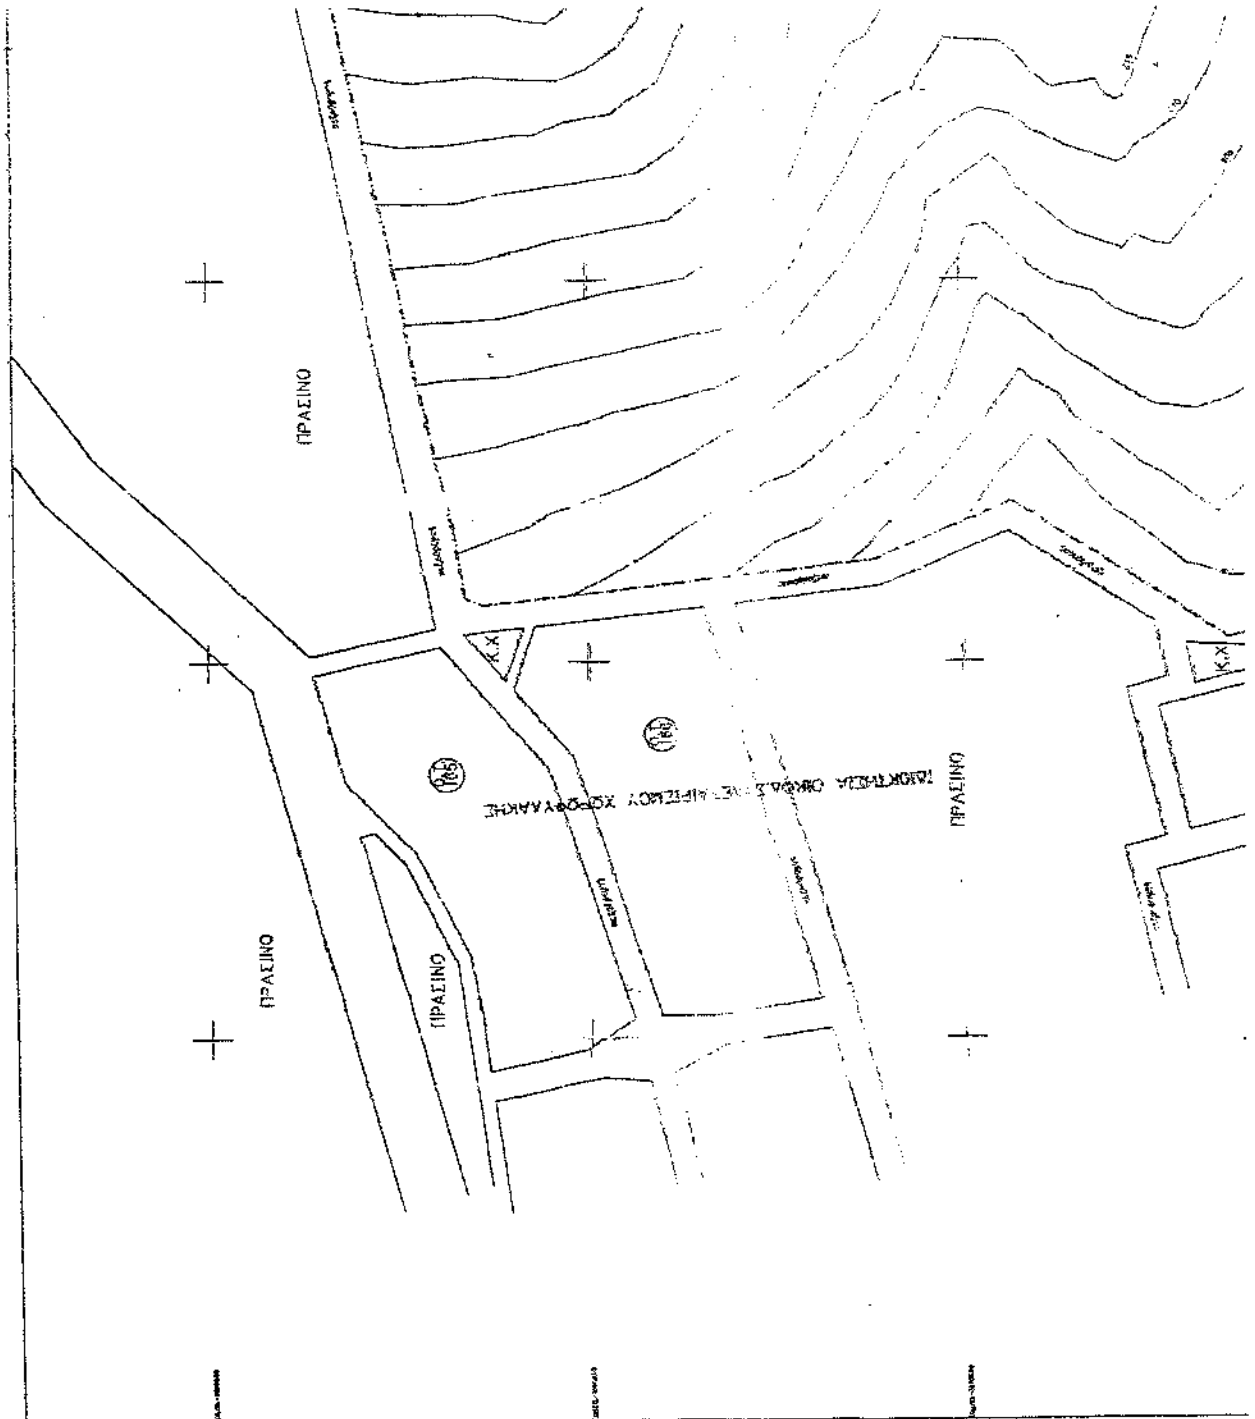

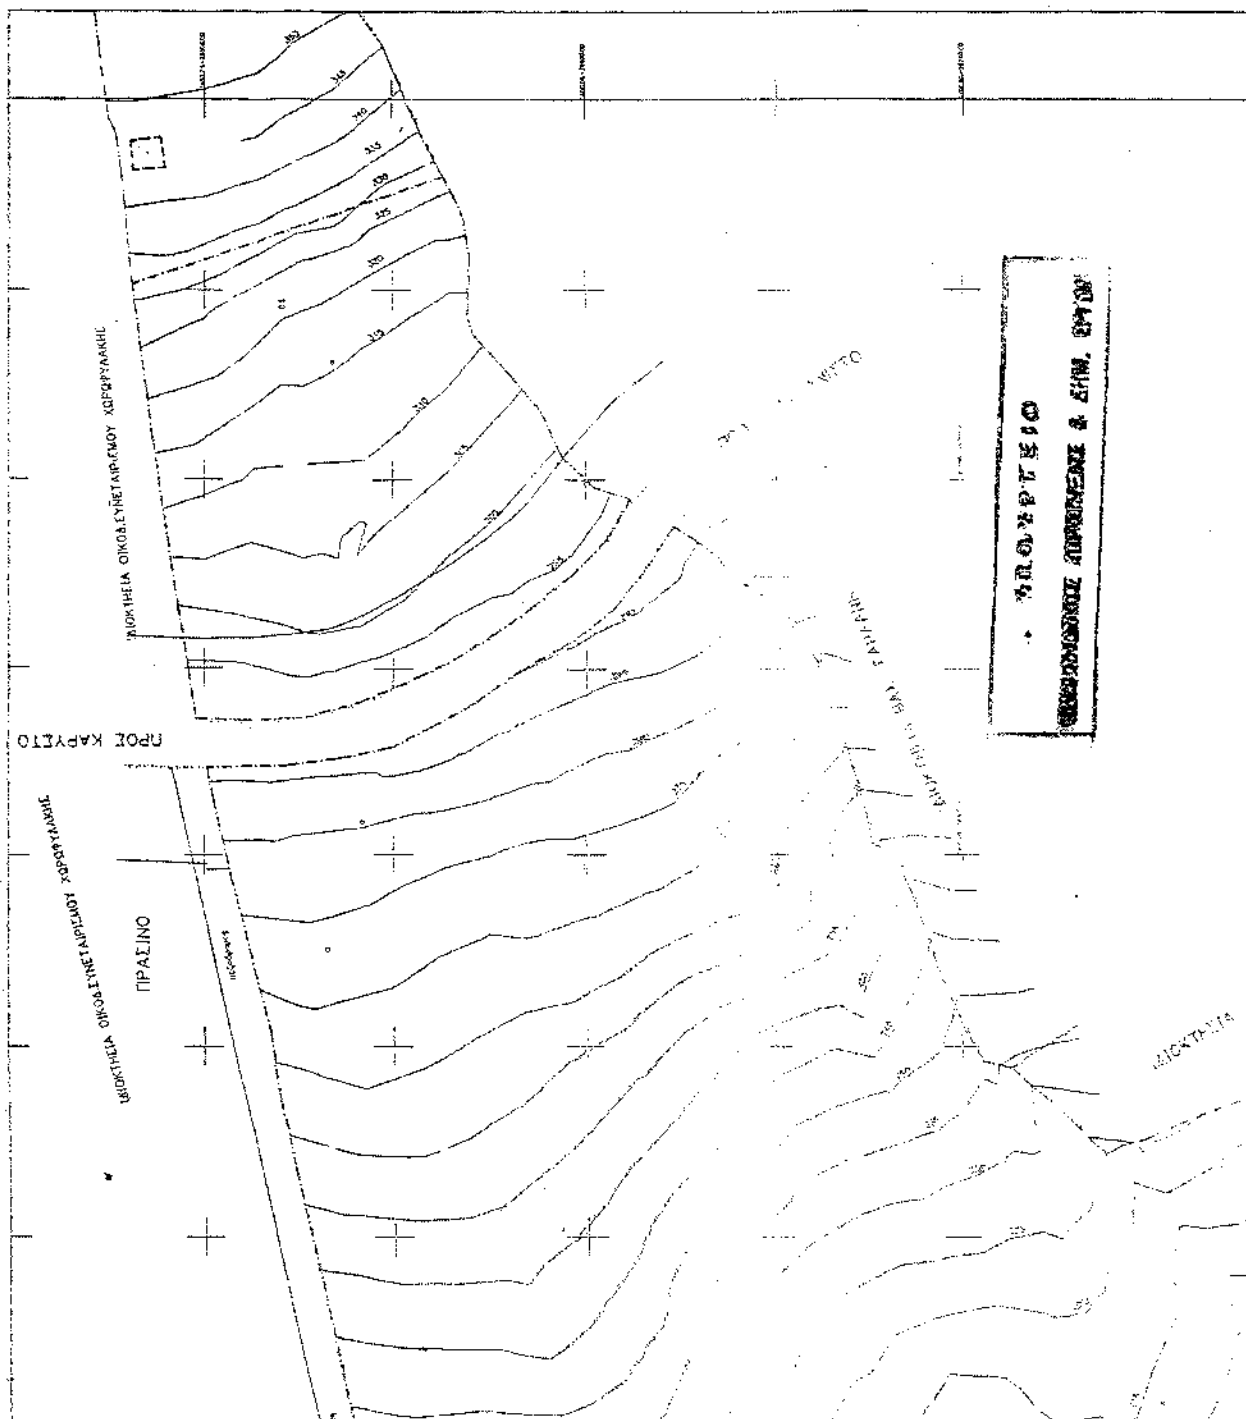

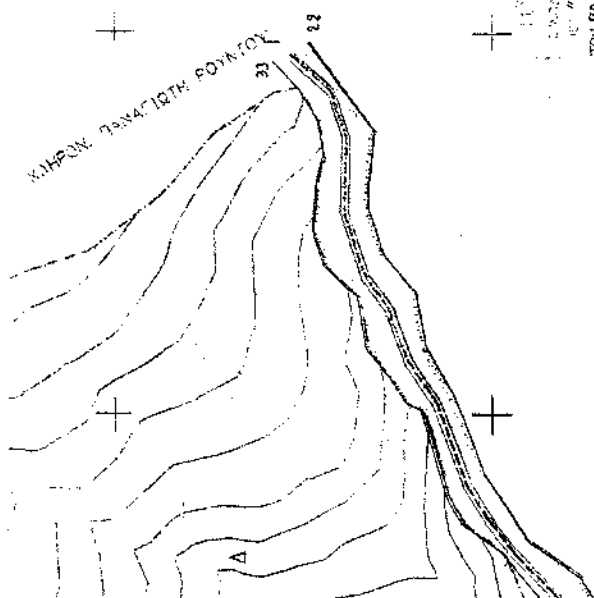[illegible]

DEPARTMENT OF
EYAFIT MYAONNA

СІСЛАВІ

[illegible]

I - Farnsworths

Ap. Cl. 93/04
6x. 2

ΓΡΗΓΟΡΗΣ Ι. ΤΖΟΡΤΣΟΓ
ΣΗΛΩΝ. ΑΡΧΗΤΕΚΤΟΝ ΜΗΧΑΝΙΚΟ
ΑΡΧΙΤΕΚΤΟΝΙΚΗΣ ΕΞΟΥΣΙΑ ΒΕΛΕΤΗΡΑ
ΜΕΛΟΣ Τ.Ε.Ε. ΑΡΧΙΤΕΚΤΟΝΙΚΟΥ Σ.Ε.
ΟΔ. ΑΝΔΡΕΩΝ 9 ΚΑΡΔΙΤΣΑ - Ν. ΚΥΣΣΙΑ 37550

ΕΘΝΙΚΟ ΤΥΠΟΓΡΑΦΕΙΟ
Για τεχνικούς λόγους στο σχεδιάγραμμα έγινε σμίκρυνση κατά ποσοστό 50 %

[illegible]

Αριθ. 220

(2)

Άρση αναδάσωσης έκτασης 40,200 στρ. στη θέση «ΖΟΡΜΠΑΔΕΣ» περιφέρειας Δήμου Σκιάθου, Ν. Μαγνησίας.

Ο ΓΕΝΙΚΟΣ ΓΡΑΜΜΑΤΕΑΣ
ΠΕΡΙΦΕΡΕΙΑΣ ΘΕΣΣΑΛΙΑΣ

Έχοντας υπόψη:

1. Τις διατάξεις του Ν. 2503/97 «Διοίκηση - Οργάνωση - Στελέχωση Περιφέρειας».

2. Τις διατάξεις του άρθρου 117 παρ. 3 του Συντάγματος της Χώρας.

3. Τις διατάξεις του Ν. 998/79 «Περί προστασίας Δασών κ.λπ.» και ειδικότερα των άρθρων 44, 45 και 58.

4. Τις διαταγές του Υπουργείου Γεωργίας :

α) 160417/1180/8.7.80 και

β) 182447/3049/24.9.80.

5. Την 1860/23.3.2001 (ΦΕΚ 421/12.4.2001) απόφαση του Γενικού Γραμματέα της Περιφέρειας Θεσσαλίας, περί εξουσιοδότησεως των Δ/ντών Δασών των Νομών της Περιφέρειας να υπογράφουν με εντολή του.

6. Την 1174/25.5.1999 απόφαση του Δ/ντου Δασών Ν. Μαγνησίας με την οποία κηρύχθηκε ως αναδασωτέα ευρύτερη έκταση εμβαδού 2.608 στρεμμάτων (τμήμα της οποίας αποτελεί η εν λόγω έκταση εμβαδού 40,200 στρεμ.), στη θέση «Παναγία Κουνίστρα» περιφέρειας Δήμου Σκιάθου.

7. Την 62/23.1.2004 αναφορά του Δασαρχείου Σκοπέλου με την οποία προτείνεται η άρση αναδάσωσης από επιφάνεια σαράντα στρεμμάτων και διακοσίων χιλιοστών του στρέμματος (40,200 στρεμ.) για το λόγο ότι επήλθε πλήρης αποκατάσταση της δασικής βλάστησης των αειφύλλων πλατύφυλλων με φυσική αναγέννηση.

8. Την πρόθεση του Δήμου Σκιάθου να δημιουργήσει Χ.Υ.Τ.Α. επί της ανωτέρω εκτάσεως, αποφασίζουμε:

Αίρουμε την αναδάσωση από επιφάνεια σαράντα στρεμμάτων και διακοσίων χιλιοστών του στρέμματος (40,200 στρ.), που βρίσκεται στη ειδικότερη θέση «Ζορμπάδες», περιφέρειας Δήμου Σκιάθου, όπως απεικονίζεται με στοιχεία Α,Β,Γ,Δ,Ε,Α στο χάρτη κλίμακας 25.000, τμήμα ευρύτερης έκτασης 2.608 στρεμ., που κηρύχθηκε αναδασωτέα με την 1174/25.5.1999 απόφαση του Δ/ντή Δασών Ν. Μαγνησίας, στη γενική θέση «Παναγία Κουνίστρα» περιφέρειας Δήμου Σκιάθου, για το λόγο ότι επήλθε πλήρης αποκατάσταση της δασικής βλάστησης των αειφύλλων πλατύφυλλων με φυσική αναγέννηση.

Η απόφαση αυτή να δημοσιευθεί στην Εφημερίδα της Κυβερνήσεως.

Βόλος, 9 Φεβρουαρίου 2004

Με εντολή Γενικού Γραμματέα Περιφέρειας

Ο Δ/ντής Δασών

ΕΥΣΤΑΘΙΟΣ ΣΤΑΘΑΡΑΚΟΣ

ΤΟΠΟΓΡΑΦΙΚΟ ΔΙΑΓΡΑΜΜΑ

ΚΑΕΝΤΟΣ ΔΗΜΟΤΙΚΟΥ ΔΑΣΟΥΣ ΧΑΛΕΠΙΟΥ ΠΕΥΚΗΣ ΣΤΗ
ΘΕΣΗ «ΠΑΝΑΓΙΑ ΚΟΥΝΙΣΤΡΑ» ΠΕΡΙΦ. ΔΗΜΟΥ ΣΚΙΑΘΟΥ
ΕΚΤΑΣΕΩΣ : 2608 στρεμ. Κλίμακα 1:25.000

Προτεινόμενη Διμοτική δασική έκταση εμβαδού Εμβαδού=40.200,03 τ.μ.
της οποίας η δασική διάσταση αποκαταστάθηκε πλήρως μετά την
πυρκαγιά της 18-4-99 για άρση της αναδασώσης για την διατήρηση
νέου ΧΥΤΑ Σκιάθου.


Ανήκει στην υπ' αριθ. 1174/99

Απόφαση Δίνσεως
Δασών Μαγνησίας

ΦΕΚ: Τεύχος Δ 533/14-7-99

Εξάρτηση στο ΗΑΤΤ

A: -2862,225, -9775,010
B: -2710,124, -9763,114
Γ: -2630,121, -9438,522
Δ: -2736,006, -9503,022
Ε: -2832,132, -9570,223

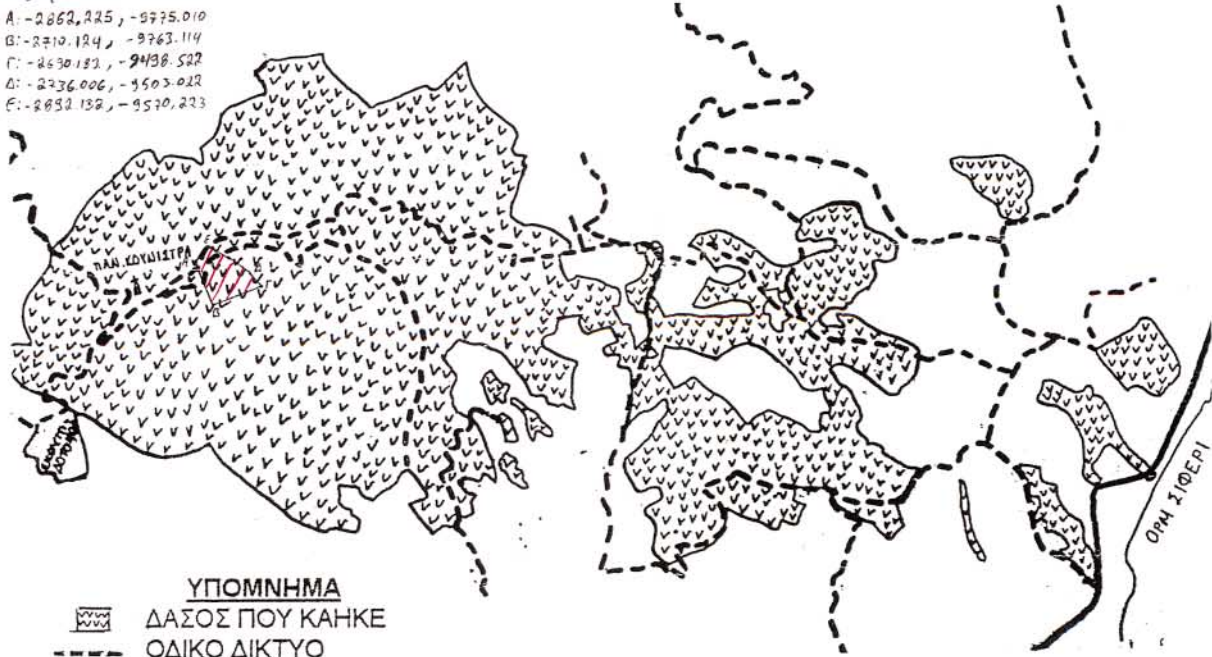ΥΠΟΜΝΗΜΑ

ΔΑΣΟΣ ΠΟΥ ΚΑΝΚΕ
 ΟΔΙΚΟ ΔΙΚΤΥΟ

ΧΑΡΤΗΣ ΠΡΟΣΑΝΑΤΟΛΙΣΜΟΥ

ΚΛΙΜΑΚΑ 1:50.000



ΣΚΟΠΕΛΟΣ 20-1-2004	ΘΕΩΡΗΘΗΚΕ	ΘΕΩΡΗΘΗΚΕ
Ο ΣΥΝΤΑΞΑΣ	ΣΚΟΠΕΛΟΣ 20-1-2004	ΒΟΛΟΣ 9-2-2004
	Ο ΔΑΣΑΡΧΗΣ ΣΚΟΠΕΛΟΥ	Ο Δ/ΝΤΗΣ ΔΑΣΩΝ
Παπαγιάννης Αθανάσιος	Παπαγιάννης Αθανάσιος	Ευαγγελάκης
Δασολόγος με βαθμό Δ/ντου	Δασολόγος με βαθμό Δ/ντου	

ΕΘΝΙΚΟ ΤΥΠΟΓΡΑΦΕΙΟ

Για τεχνικούς λόγους στο σχεδιάγραμμα
έγινε σμίκρυνση κατά ποσοστό 70 %

Αριθ. 509

(3)

Κήρυξη αναδασωτέας έκτασης 48.898,48 στρεμμάτων, στην θέση «Κάτω Καρβέλι» Δημοτικού διαμερίσματος Καρβελίου, Δήμου Καλαμάτας, Νομού Μεσσηνίας.

Ο ΓΕΝΙΚΟΣ ΓΡΑΜΜΑΤΕΑΣ
ΠΕΡΙΦΕΡΕΙΑΣ ΠΕΛΟΠΟΝΝΗΣΟΥ

Έχοντας υπόψη:

1. Τις δ/ξεις του Π.Δ. 51/87 «Καθορισμός των Περιφερειών της Χώρας για το σχεδιασμό κ.λπ. της περιφερειακής Ανάπτυξης».

2. Τις δ/ξεις των άρθρων 1 παρ. 1 και 2, 2 παρ. 1 εδ. δ', 5 παρ. 3β, 6 παρ. 7 και 7 παρ. 2 του Ν. 2503/97 «Διοίκηση, Οργάνωση, Στελέχωση της Περιφέρειας κ.λπ.».

3. Τις δ/ξεις των άρθρων 24 παρ. 1 και 117 παρ. 3 του Συντάγματος.

4. Τις δ/ξεις του Ν. 998/79 «περί προστασίας των δασών κ.λπ.» και ειδικότερα:

α) του άρθρου 41 παρ. 1

β) του άρθρου 38 παρ. 1.

5. Τις δ/γές του Υπουργείου Γεωργίας:

α) 160417/1180/8.7.80

β) 182447/3049/24.9.80.

6. Την 510/22.1.2004 πρόταση του Δασαρχείου Καλαμάτας περί κηρύξεως αναδασωτέας, της αναφερομένης στο θέμα έκτασης, αποφασίζουμε:

Κηρύσσουμε αναδασωτέα, με σκοπό την προστασία για την επαναδημιουργία της δασικής βλάστησης αποτελούμενης από πουρνάρια, ρείκια και ασφάλαχτρα που καταστράφηκε από πυρκαγιά στις 15.8.2003 τη δημόσια δασική έκταση, εμβαδού σαράντα οκτώ στρεμμάτων οκτακοσίων ενενήντα οκτώ τετραγωνικών μέτρων και σαράντα οκτώ εκατοστών τετραγωνικού μέτρου (48.898,48 στρ.) που βρίσκεται στη θέση «Κάτω Καρβέλι» περιοχής Δημο-

τικού διαμερίσματος Καρβελίου, Δήμου Καλαμάτας του Νομού Μεσσηνίας προσδιορίζεται κατά τμήμα από τα στοιχεία ως εξής: ΤΜΗΜΑ Ε1: Α, Β, Γ, Δ, Ε, Ζ, Η, Θ, Ι, Α, ΤΜΗΜΑ Ε2: Κ, Λ, Μ, Ν, Κ και ΤΜΗΜΑ Ε3: Ξ, Ο, Π, Ρ, Ξ και κατά τμήμα έχει όρια:

ΤΜΗΜΑ Ε1:

Ανατολικά: Δημόσια δασική έκταση.

Δυτικά: Δημόσια δασική έκταση.

Βόρεια: Δημοτική οδός «Καλαμάτα - Κάτω Καρβέλι».

Νότια: Ελαιώνας κληρ. Αγγελή Λαδά και Εθνική οδός «Καλαμάτα - Σπάρτη».

ΤΜΗΜΑ Ε2

Ανατολικά: Δημόσια δασική έκταση.

Δυτικά: Δημόσια δασική έκταση.

Βόρεια: Δημοτική οδός «Καλαμάτα - Κάτω Καρβέλι».

Νότια: Εθνική οδός «Καλαμάτα - Σπάρτη».

ΤΜΗΜΑ Ε3

Ανατολικά: Δημόσια δασική έκταση.

Δυτικά: Δημόσια δασική έκταση.

Βόρεια: Δημόσια δασική έκταση.

Νότια: Δημοτική οδός «Καλαμάτα - Κάτω Καρβέλι».

Όπως φαίνεται στο συνημμένο διάγραμμα κλίμακας 1:3.000 που συντάχθηκε από την Δασοπόντο του Δασαρχείου Καλαμάτας Κων/να Παναγοπούλου και εντοπίζεται στο απόσπασμα Φ.Χ. «Καλαμάτα» κλίμακας 1:50.000 και αποτελεί αναπόσπαστο μέρος της απόφασης αυτής. Προβλέπεται φυσική αναγέννηση της δασικής βλάστησης που καταστράφηκε.

Η απόφαση αυτή να δημοσιευθεί στην Εφημερίδα της Κυβερνήσεως.

Τρίπολη, 12 Φεβρουαρίου 2004

Ο Γενικός Γραμματέας Περιφέρειας
ΑΝΤΩΝΗΣ ΜΑΤΣΙΓΚΟΣ

