



04001950403040008



ΕΦΗΜΕΡΙΣ ΤΗΣ ΚΥΒΕΡΝΗΣΕΩΣ

ΤΗΣ ΕΛΛΗΝΙΚΗΣ ΔΗΜΟΚΡΑΤΙΑΣ

ΤΕΥΧΟΣ ΤΕΤΑΡΤΟ

Αρ. Φύλλου 195

4 Μαρτίου 2004

ΠΕΡΙΕΧΟΜΕΝΑ

ΑΠΟΦΑΣΕΙΣ

- Έγκριση πολεοδομικής μελέτης εκτάσεων ιδιοκτησίας ομάδας ιδιοκτητών με νόμιμους εκπρόσωπους τους Κ. Τσαρούχα, Ν. Ανδριανόπουλο, Γ. Κεφαλωνίτη, Μ. Κορρέ, Α. Κωτούλα - Σαουλίδου στη θέση «Θραφερή» ή «Καλογεροβίστα» του Δήμου Ελυμνίων (τέως κοινότητα Ροβιών) Ν. Εύβοιας. 1
- Κήρυξη αναδασωτέας έκτασης 0,364 στρεμμάτων στη θέση «Παλιόπυργος - Καταράχι» Περιφέρειας Δ.Δ. Σαλμώνης..... 2

ΑΠΟΦΑΣΕΙΣ

Αριθ. 9421 (1)

Έγκριση πολεοδομικής μελέτης εκτάσεων ιδιοκτησίας ομάδας ιδιοκτητών με νόμιμους εκπρόσωπους τους Κ. Τσαρούχα, Ν. Ανδριανόπουλο, Γ. Κεφαλωνίτη, Μ. Κορρέ, Α. Κωτούλα - Σαουλίδου στη θέση «Θραφερή» ή «Καλογεροβίστα» του Δήμου Ελυμνίων (τέως κοινότητα Ροβιών) Ν. Εύβοιας.

Η ΥΦΥΠΟΥΡΓΟΣ

ΠΕΡΙΒΑΛΛΟΝΤΟΣ, ΧΩΡΟΤΑΞΙΑΣ ΚΑΙ ΔΗΜ. ΕΡΓΩΝ

Έχοντας υπόψη:

1. Τις διατάξεις των άρθρων 151, 152, 153, 160, 161, 243, 248, 249, 250 και 255 του από 14.7.1999 Π.Δ/τος «Κώδικας Βασικής Πολεοδομικής Νομοθεσίας» (Δ 580), όπως τα άρθρα 243, 248, 249, 250 και 255 τροποποιήθηκαν με τα άρθρα 4, 5, 6, 7 και 13, αντίστοιχα, του Ν. 2831/00 «Τροποποίηση των διατάξεων του Ν. 1577/85 «Γενικός Οικοδομικός Κανονισμός» και άλλες πολεοδομικές διατάξεις» (Α' 40)».

2. Τις διατάξεις του άρθρου 24 του Ν. 2508/97 «Βιώσιμη οικιστική ανάπτυξη των πόλεων και οικισμών της χώρας και άλλες διατάξεις (Α' 124), όπως τροποποιήθηκε με την παρ.2ε του άρθρου 9 του Ν. 3044/02 (ΦΕΚ 197Α/02) και με τις παρ.15 και 25α του άρθρου 13 του Ν. 3212/03 (ΦΕΚ 308Α/31.12.2003).

3. Τις διατάξεις του άρθρου 29Α του Ν. 1558/1985 «Κυβέρνηση και Κυβερνητικά Όργανα» (Α' 137), που προστέθηκε με το άρθρο 27 του Ν. 2081/1992 (Α' 154) και αντικαταστάθηκε με την παρ. 2α του άρθρου 1 του Ν. 2469/1997 (Α' 38).

4. Την Υ6/31.10.2001 Απόφαση του Πρωθυπουργού και της Υπουργού Περιβάλλοντος Χωροταξίας και Δημοσίων Έργων για την «Ανάθεση αρμοδιοτήτων Υπουργού Περιβάλλοντος Χωροταξίας και Δημοσίων Έργων στους Υφυπουργούς Περιβάλλοντος, Χωροταξίας και Δημοσίων Έργων, Ροδούλα Ζήση και Ιωάννη Τσακλίδη».

5. Την 26643/4170/5.12.2001 (ΦΕΚ 1026/Δ') Απόφαση Υφυπουργού «Έγκριση Γενικών Κατευθύνσεων Ειδικά Ρυθμιζόμενης Πολεοδομικής Δραστηριότητας (Π.Ε.Ρ.Π.Ο.), ιδιοκτητών γης στην εκτός σχεδίου πόλεως και εκτός οικισμού πρό του 1923, καθώς και οικισμών μέχρι 2000 κατοίκους, στο Νομό Ευβοίας», όπως τροποποιήθηκε με την 49310/8.12.2003 (ΦΕΚ 1370Δ) Απόφαση Υφυπουργού.

6. Την 71352/7957/4.10.1999 Απόφαση του Υπουργού Περιβάλλοντος Χωροταξίας και Δημοσίων Έργων «Έγκριση Περιβαλλοντικών Όρων για τη δημιουργία ιδιωτικού οικισμού παραθεριστικής κατοικίας σε δύο (2) γήπεδα εκ των οποίων το Δυτικό τμήμα είναι εκτάσεως 144,5 στρεμμάτων και το Ανατολικό τμήμα εκτάσεως 82,257 στρεμμάτων, στη θέση «Θραφερή» ή «Καλογεροβίστα» του Δήμου Ελυμνίων (τέως κοινότητα Ροβιών) Ν. Εύβοιας, ιδιοκτησίας φυσικών προσώπων με εκπρόσωπους τους Β. Λαμπρόπουλο, Ν. Ανδριανόπουλο, Γ. Κεφαλωνίτη, Μ. Κορρέ, Α. Κωτούλα - Σαουλίδου».

7. Την 48349/4126/3.4.2002 βεβαίωση της Δ/νσης Πολεοδομικού Σχεδιασμού του ΥΠΕΧΩΔΕ ότι η έκταση εμπίπτει σε περιοχή ΠΕΡΠΟ.

8. Την 75/2002 γνωμοδότηση του Δημοτικού Συμβουλίου Ελυμνίων περί Έγκρισης της πολεοδομικής μελέτης.

9. Την 311/42/7.11.2002 γνωμοδότηση του Κεντρικού Συμβουλίου Χωροταξίας Οικισμού και Περιβάλλοντος.

10. Το 5722/5.2.2004 έγγραφο της Δ/νσης Νομοθετικού Έργου, και το 6836/16.2.2004 ενημερωτικό σημείωμα της Δ/νσης Πολεοδομικού Σχεδιασμού.

11. Το γεγονός ότι από τις κανονιστικές διατάξεις αυτού του Δ/γματος δεν προκαλείται δαπάνη σε βάρος του κρατικού προϋπολογισμού και του προϋπολογισμού του οικείου ΟΤΑ, αποφασίζουμε:

Άρθρο 1

Εγκρίνεται το πολεοδομικό σχέδιο των εκτάσεων ιδιοκτησίας της ομάδας ιδιοκτητών με νόμιμους εκπρόσωπους τους Κ. Τσαρούχα, Ν. Ανδριανόπουλο, Γ. Κεφαλωνίτη, Μ. Κορρέ, Α. Κωτούλα - Σαουλίδου που βρίσκονται στη θέση «Θραφερή» ή «Καλογεροβίστα» του Δήμου Ελυμνίων (τέως κοινότητα Ροβίων) Ν. Εύβοιας, με τον καθορισμό οικοδομήσιμων χώρων, οδών, πεζοδρόμων, κοινοχρήστων χώρων, χώρων παιδικής χαράς, αθλητισμού, στάθμευσης αυτοκινήτων (Ρ), βιολογικού καθαρισμού, κοινοχρήστου χώρου - αντλιοστασίου, κοινοχρήστου χώρου - πλατείας - εκκλησίας, όπως οι παραπάνω ρυθμίσεις φαίνονται στο ένα (1) σχετικό πρωτότυπο διάγραμμα σε κλίμακα 1:1.000 που θεωρήθηκαν από τον Προϊστάμενο της Διεύθυνσης Τοπογραφικών Εφαρμογών με την 9421/2004 πράξη του και που αντίτυπό του σε φωτοσμίκρυνση δημοσιεύεται με την παρούσα Απόφαση.

Άρθρο 2

Εγκρίνεται, όπως διατυπώνεται στα επόμενα άρθρα, ο πολεοδομικός κανονισμός των παραπάνω περιοχών, των οποίων το πολεοδομικό σχέδιο εγκρίνεται με το άρθρο 1 του παρόντος.

Άρθρο 3

Στους οικοδομήσιμους χώρους των παραπάνω περιοχών επιτρέπεται η χρήση αμιγούς κατοικίας, σύμφωνα με το άρθρο 2 του από 23.2.1987 Π.Δ/γματος (Δ' 166) και ειδικότερα μόνο κατοικία.

Άρθρο 4

Στο πρόσωπο των οικοπέδων, οικοδομημένων ή μη που βρίσκονται στις περιοχές των οποίων εγκρίνεται το σχέδιο με το άρθρο 1 του παρόντος επιβάλλεται προκήπιο πλάτους τριών (3), τεσσάρων (4), πέντε (5), έξι (6), επτά (7) μέτρων και μεταβλητού πλάτους από τρία (3) μέχρι έντεκα και ήμισυ (11, 5), όπως φαίνεται στα διαγράμματα του άρθρου 1.

Άρθρο 5

Α. Τα ελάχιστα όρια εμβαδού και προσώπου καθώς και οι λοιποί όροι και περιορισμοί δόμησης των οικοπέδων, ορίζονται ως εξής:

1. Ελάχιστο πρόσωπο: δέκα (10) μέτρα
Ελάχιστο εμβαδό: τριακόσια (300) τ. μέτρα
2. Μέγιστο ποσοστό κάλυψης των οικοπέδων : τριάντα πέντε τοις εκατό (35%) της επιφάνειας τους.
3. Συντελεστής Δόμησης: τριάντα εκατοστά (0, 30).
4. α. Μέγιστο επιτρεπόμενο ύψος των διωρόφων κτιρίων: επτά και μισό (7, 50) μέτρα και των μονορόφων τέσσερα και μισό (4, 50) μέτρα.
β. Το μέγιστο επιτρεπόμενο ύψος προσαυξάνεται κατά ένα και μισό (1, 50) μέτρο για την υποχρεωτική κατασκευή στέγης.
- Β. Οι όροι και περιορισμοί δόμησης χώρου εκκλησίας και βιολογικού καθαρισμού, που καθορίζονται με το άρθρο 1 του παρόντος ορίζονται ως εξής :
1. Χώρος εκκλησίας
α. Μέγιστη δομήσιμη επιφάνεια: εκατό (100) τ.μ.
β. Μέγιστο επιτρεπόμενο ύψος του ανεγερθησομένου κτιρίου : επτά και μισό (7, 50) μέτρα.

2. Χώρος βιολογικού καθαρισμού

α. Μέγιστη δομήσιμη επιφάνεια των υπέργειων εγκαταστάσεων : τριάντα (30) τμ

β. Μέγιστο επιτρεπόμενο ύψος του ανεγερθησομένου κτιρίου : τρία και μισό (3, 50) μέτρα.

Γ. Επιπλέον των ανωτέρω ισχύουν τα εξής :

1. Απαγορεύεται η κατασκευή κτιρίων επί υποστηλωμάτων (PILOTIS).

2. Επιτρέπεται η κατασκευή δεξαμενής αποθήκευσης νερού ή και ηλιακού θερμοσίφωνα επί της στέγης, μόνο εφ' όσον τοποθετηθεί με τρόπο ώστε να είναι αισθητικά αποδεκτή και μετά από σύμφωνη γνώμη της αρμόδιας Επιτροπής Πολεοδομικού και Αρχιτεκτονικού Ελέγχου (Ε-ΠΑΕ).

3. Επιβάλλεται η διάσπαση ή μετατόπιση κατά ένα (1) τουλάχιστον μέτρο του κτιριακού όγκου σε περίπτωση που η όψη του κτιρίου υπερβαίνει τα δώδεκα (12) μέτρα.

4. Οι τυχόν αναμονές οπλισμού καλύπτονται υποχρεωτικά.

5. Επιτρέπεται η κατασκευή υπογείου γκαράζ σε κάθε οικόπεδο.

6. Οι εξωτερικές όψεις και οι διαμορφώσεις των ελεύθερων χώρων ακολουθούν τα πρότυπα και την κλίμακα των ορεινών οικισμών, ενώ πρέπει να προστατεύεται η υπάρχουσα βλάστηση.

7. Για την χορήγηση κάθε οικοδομικής άδειας απαιτείται η έγκριση της ΕΠΑΕ.

8. Το μέγιστο ύψος μετρίεται από το φυσικό έδαφος σε κάθε σημείο της όψης του κτιρίου.

9. Απαγορεύεται η εγκατάσταση φωτεινών και διαφημιστικών πινακίδων.

10. Για την έκδοση οικοδομικών αδειών απαιτείται προηγούμενη έγκριση από την 1η Εφορία Βυζαντινών Αρχαιοτήτων και από την ΙΑ Εφορία Προϊστορικών και Κλασικών Αρχαιοτήτων, για παρακολούθηση των εργασιών εκσκαφής.

11. Κατά την κατασκευή των κτιριακών έργων και των λοιπών τεχνικών έργων που απαιτούνται για την διαμόρφωση της περιοχής τηρούνται οι όροι και περιορισμοί της 71352/7957/4.10.1999 Απόφασης Υπουργού Περιβάλλοντος Χωροταξίας και Δημοσίων Έργων.

12. Για την έκδοση οικοδομικών αδειών που εμπίπτουν στα Οικοδομικά Τετράγωνα 1, 2, 3, 4, 5, 21, 22, 23, 24, 25, 26 και 34 απαιτείται γεωτεχνική γνωμάτευση μελέτης ευστάθειας πρανών, εάν τούτο κρίνεται αναγκαίο από τον υπεύθυνο μελετητή.

13. Προγραμματισμός και εκτέλεση των έργων υποδομής κατά δύο φάσεις που αναφέρονται στις δύο διαφορετικές θέσεις του γηπέδου (δυτικό και ανατολικό).


Άρθρο 6


Η ισχύς της παρούσης απόφασης αρχίζει από την δημοσίευσή της στην Εφημερίδα της Κυβερνήσεως.


Η απόφαση αυτή να δημοσιευθεί στην Εφημερίδα της Κυβερνήσεως.

Αθήνα, 27 Φεβρουαρίου 2004

Η ΥΦΥΠΟΥΡΓΟΣ
ΡΟΔΟΥΛΑ ΖΗΣΗ

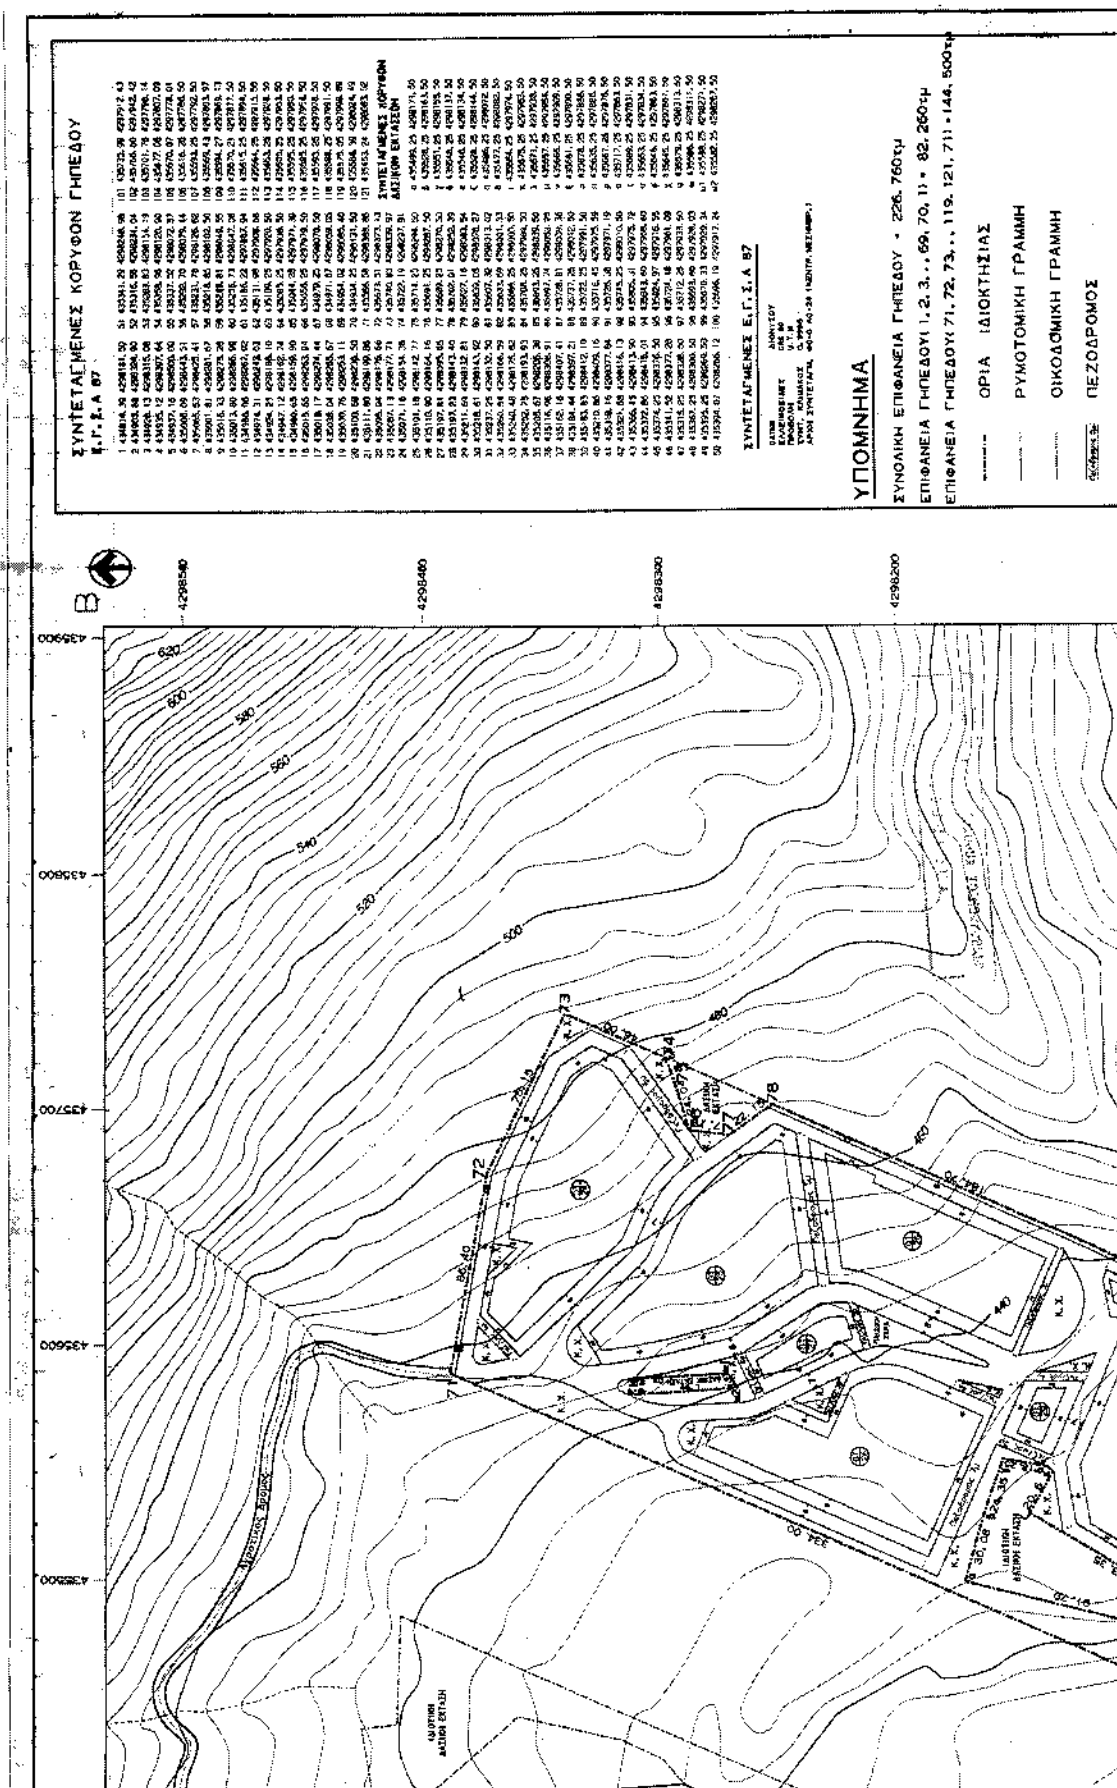

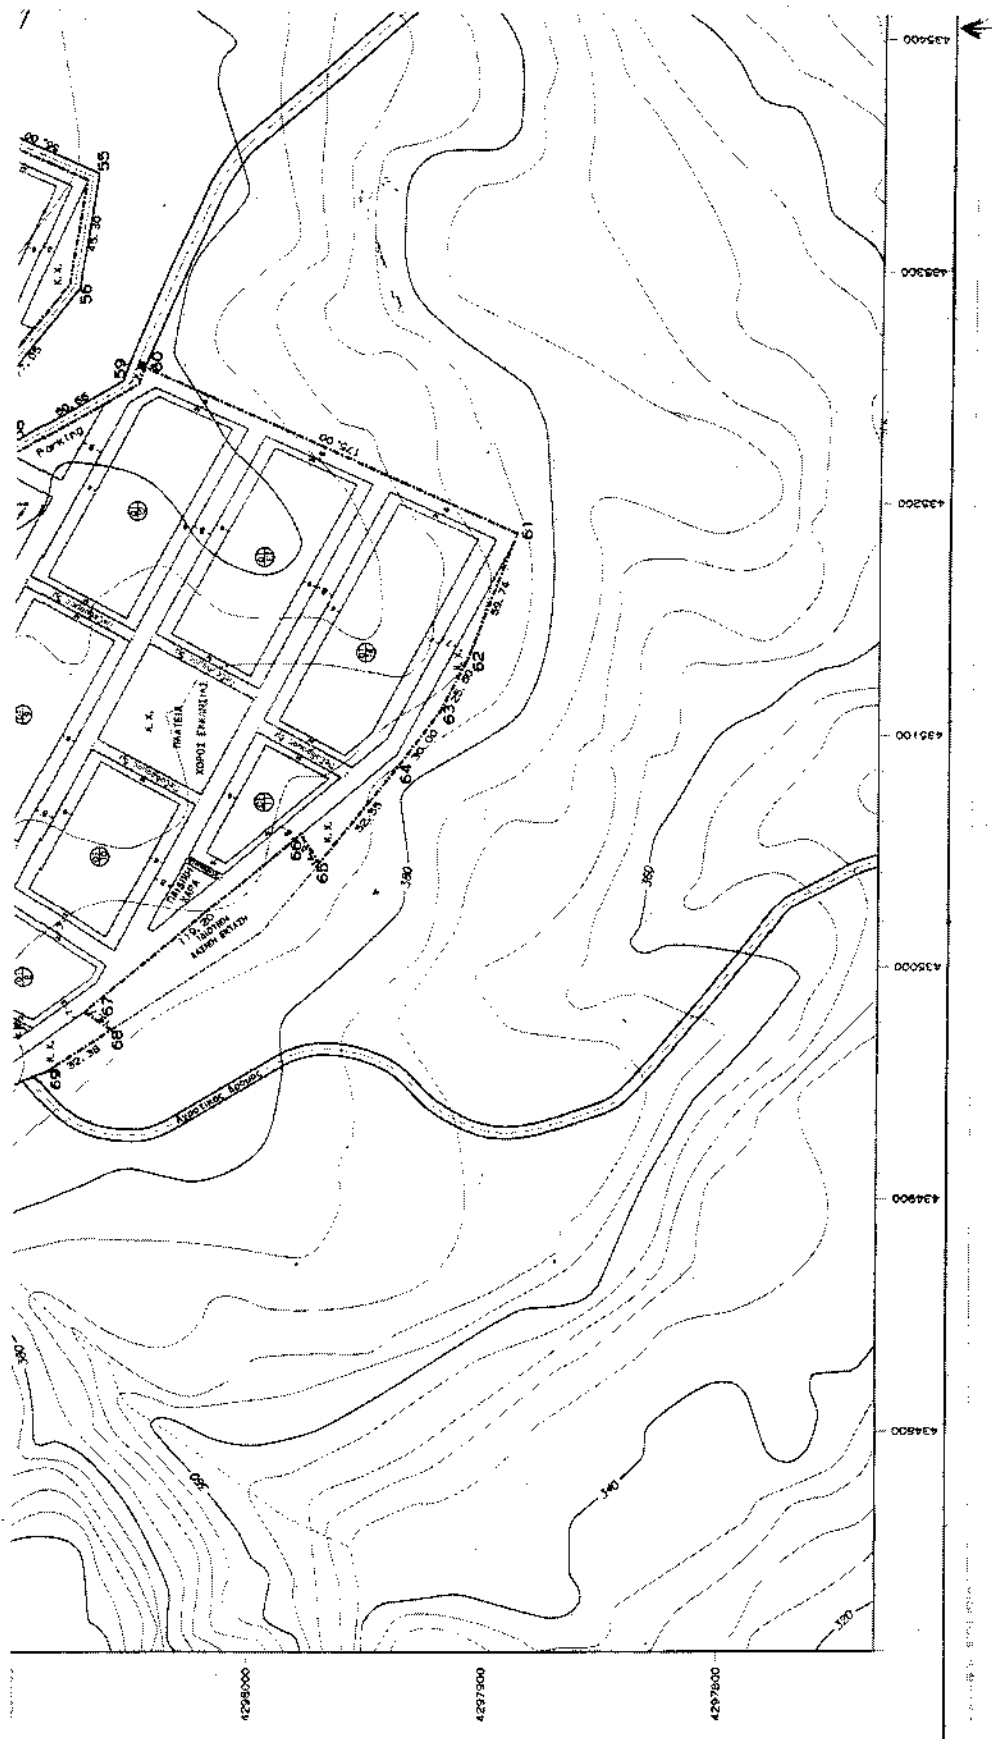

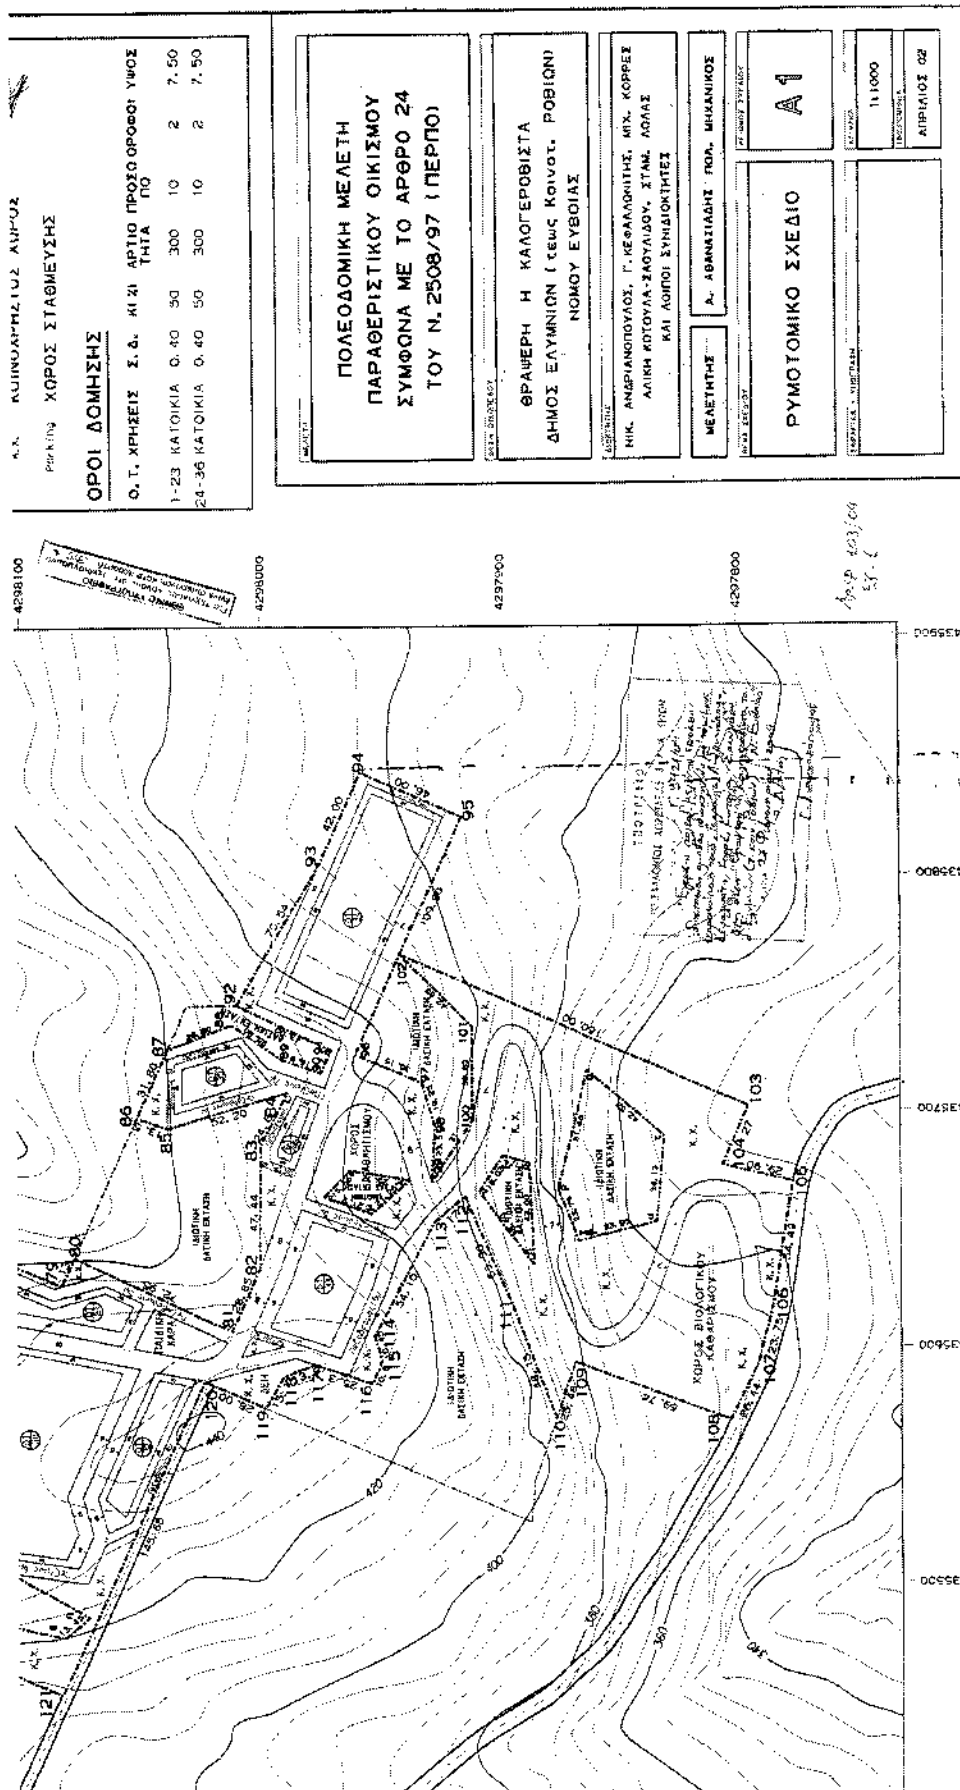

Αριθ. 221

(2)

Κήρυξη αναδασωτέας έκτασης 0,364 στρεμμάτων στη θέση «Παλιόπυργος - Καταράχι» Περιφέρειας Δ.Δ. Σαλμώνης.

Ο ΓΕΝΙΚΟΣ ΓΡΑΜΜΑΤΕΑΣ ΠΕΡΙΦΕΡΕΙΑΣ
ΔΥΤΙΚΗΣ ΕΛΛΑΔΟΣ

Έχοντας υπόψη:

1) Τις διατάξεις για τη διοικητική αποκέντρωση το Ν. 2503/97 και την 186 ΓΤ/98 απόφ. Γενικού Γραμματέα Περιφέρειας Δυτικής Ελλάδος.

2) Τις διατάξεις του αρθ. 117 παρ 3 του Συντάγματος της χώρας.

3) Τις διατάξεις του Ν. 998/79 «περί προστασίας των Δασών κλπ» και ειδικότερα τα αρθ. 41 παρ. 1, 38 παρ. 8 και Ν. 2040/92 αριθ. 12 παρ. 3.

4) Τις διαταγές του Υπουργείου Γεωργίας 16417/1180/6.7.80, 18247/3049/24.2.83 και 85144/1468/9.9.1992.

5) Την 206/29.1.2004 πρόταση του Δασαρχείου Πύργου που αναφέρεται στο θέμα για κήρυξη δασικής έκτασης ως αναδασωτέας, διότι η δασική βλάστηση που την κάλυπτε καταστράφηκε λόγω εκχέρσωσης - κατάληψης στη θέση «Παλιόπυργος - Καταράχι» περιφέρειας Δ.Δ. Σαλμώνης. Επιβάλλεται η εκ νέου δάσωσή της. Η πράξη δια-

πιστώθηκε κατά το διάστημα από 2.12.2003 έως 18.12.2003, αποφασίζουμε:

Κηρύσσουμε αναδασωτέα με σκοπό την επαναδημιουργία με φυσική αναγέννηση της δασικής βλάστησης που καταστράφηκε λόγω εκχέρσωσης-κατάληψης, την Δημόσια δασική έκταση εμβαδού 0,364 στρεμμάτων που βρίσκεται στη θέση «Παλιόπυργος - Καταράχι» Περιφέρειας Δ.Δ. Σαλμώνης.

Προσδιορίζεται από τα στοιχεία σχεδιαγράμματος και έχει όρια

Ανατολικά: Με δημόσιο δάσος αειφύλλων

Δυτικά: Με παλιό λατομείο αδρανών υλικών

Βόρεια: Με λωρίδα Δ.Δ.Ε. και εκείθεν ελαιοστάσιο Θεοδώρας Γεωρ. Γιαννόπουλου

Νότια: Με δημόσιο δάσος αειφύλλων

Όπως φαίνεται στο συνημμένο διάγραμμα που αποτελεί αναπόσπαστο μέρος της απόφασης αυτής.

Η απόφαση αυτή να δημοσιευθεί στην εφημερίδα Κυβερνήσεως.

Πάτρα, 30 Ιανουαρίου 2004

Με εντολή Γενικού Γραμματέα Περιφέρειας

Ο Γενικός Διευθυντής κ.α.α.

ΧΛΟΗ ΚΑΤΣΟΥΔΑ

