



04002020503040008



ΕΦΗΜΕΡΙΣ ΤΗΣ ΚΥΒΕΡΝΗΣΕΩΣ

ΤΗΣ ΕΛΛΗΝΙΚΗΣ ΔΗΜΟΚΡΑΤΙΑΣ

ΤΕΥΧΟΣ ΤΕΤΑΡΤΟ

Αρ. Φύλλου 202

5 Μαρτίου 2004

ΠΕΡΙΕΧΟΜΕΝΑ

ΑΠΟΦΑΣΕΙΣ

Χαρακτηρισμός ως διατηρητέου του τέως Δημοτικού Σχολείου του Δημοτικού Διαμερίσματος Στρώμης, Ν. Φωκίδας και καθορισμός ειδικών όρων και περιορισμών δόμησης αυτού	1
Χαρακτηρισμός ως διατηρητέου κτίριου που βρίσκεται στην περιοχή Ν. Ακρόπολης επί της οδού Βεΐκου αρ. 1 και Δημητρακοπούλου του ρυμοτομικού σχεδίου Αθηνών και καθορισμός ειδικών όρων και περιορισμών δόμησης αυτού	2
Επικύρωση καθορισμού οριογραμμών του ρέματος Βεργιόδρομος στη θέση «Φράγμα» του Δ.Δ. Μοσχοποτάμου του Δήμου Ελαφίνας Ν. Πιερίας	3
Επικύρωση καθορισμού οριογραμμών του ρέματος «Κοτσάντερε» στη θέση ταμιευτήρα (φράγμα) του Δ.Δ. Τριλόφου Δήμου Ελαφίνας Ν. Πιερίας	4

ΑΠΟΦΑΣΕΙΣ

Αριθ. 9626 (1)

Χαρακτηρισμός ως διατηρητέου του τέως Δημοτικού Σχολείου του Δημοτικού Διαμερίσματος Στρώμης, Ν. Φωκίδας και καθορισμός ειδικών όρων και περιορισμών δόμησης αυτού.

Η ΥΦΥΠΟΥΡΓΟΣ ΠΕΡΙΒΑΛΛΟΝΤΟΣ, ΧΩΡΟΤΑΞΙΑΣ ΚΑΙ ΔΗΜ. ΕΡΓΩΝ

Έχοντας υπόψη:

1. Τις διατάξεις της παρ. 2 του άρθρου 110 του Κώδικα Βασικής Πολεοδομικής Νομοθεσίας (άρθρο μόνο του καθικοποιημένου Π.Δ/τος της από 14.7.1999/Δ' 580), όπως αντικαταστάθηκε με την παρ. 2 του άρθρου 3 του Ν. 2831/2000 «Τροποποίηση των διατάξεων του Ν. 1577/1985 «Γενικός Οικοδομικός Κανονισμός» και άλλες πολεοδομικές διατάξεις» (Α' 140).

2. Τις διατάξεις του άρθρου 29Α του Ν. 1558/1985 «Κυβέρνηση και Κυβερνητικά Όργανα» (Α' 137) που προστέθηκε με το άρθρο 27 του ν. 2081/1992 (Α' 154) και τροποποιήθηκε με την παραγρ. 2α του άρθρου 1 του Ν. 2469/1997 (Α' 38).

3. Την Υ6/31.10.2001 απόφαση του Πρωθυπουργού και της Υπουργού Περιβάλλοντος, Χωροταξίας και Δημοσίων Έργων «Ανάθεση αρμοδιοτήτων Υπουργού Περιβάλλοντος, Χωροταξίας και Δημοσίων Έργων στους Υφυπουργούς Περιβάλλοντος, Χωροταξίας και Δημοσίων Έργων.

4. Τις διατάξεις της παρ. B του άρθρου 1 του Π.Δ/τος 28/28.1.1993 «Καθορισμός αρμοδιοτήτων που διατηρούνται από τον Υπουργό και τις Περιφερειακές Υπηρεσίες διανομαρχιακού επιπέδου του Υπουργείου Περιβάλλοντος, Χωροταξίας και Δημοσίων Έργων» (Α' 9).

5. Το Οικ. 52243/24.12.2003 έγγραφο Γ. Γ. ΥΠΕΧΩΔΕ

6. Την από 21.3.2003 αιτιολογική έκθεση της Διεύθυνσης Πολεοδομικού Σχεδιασμού - Τμήμα Παραδοσιακών Οικισμών.

7. Το γεγονός ότι από τις κανονιστικές διατάξεις αυτής της απόφασης δεν προκαλείται δαπάνη σε βάρος του κρατικού προϋπολογισμού και του προϋπολογισμού του οικείου Ο.Τ.Α., αιτοφασίζουμε:

Χαρακτηρίζεται ως διατηρητέο το κτίριο στο σύνολο του που βρίσκεται στην περιοχή Σρόμης, Δήμου Καλλιέων, φερόμενο ως ιδιοκτησία του Δημοτικού Διαμερίσματος όπως φαίνεται σημειωμένο στο συνημμένο σχηματικό τοπογραφικό διάγραμμα σε κλ. 1:5000 που συνοδεύει την έκθεση αυτή και θεωρήθηκε από τον προϊστάμενο της Δ/νοτης Τεχν. Εφαρμογών με την 9626 πράξη του και που αντίτυπο του σε φωτοσημίκρυνση δημοσιεύεται με την παρούσα απόφαση.

1. Ως διατηρητέο χαρακτηρίζεται το αρχικό κτίριο καθώς και οι εναρμονιζόμενες με αυτό μεταγενέστερες προσθήκες όχι όμως και τα πάσης φύσεως καθ' ύψος ή κατ' επέκταση προσκτίσματα που αλλοιώνουν το αρχικό κτίριο.

Ο καθορισμός των προσκτίσματων αυτών που αλλοιώνουν το αρχικό κτίριο πραγματοποιείται από την Επιτροπή Πολεοδομικού και Αρχιτεκτονικού Ελέγχου (Ε.Π.Α.Ε.).

2. Στο χαρακτηρίζόμενο ως διατηρητέο κτίριο απαγορεύεται κάθε αφαίρεση, αλλοίωση ή καταστροφή τόσο των επί μέρους αρχιτεκτονικών ή καλλιτεχνικών και διακοσμητικών στοιχείων του, όσο και του κτιρίου συνολικά, πλην των προσκτίσματων ή των στοιχείων του κτιρίου για τα οποία η Ε.Π.Α.Ε. έχει γνωμοδοτήσει για την αφαίρεση τους.

3. Επιτρέπεται η επισκευή, ο εκσυγχρονισμός των εγκαταστάσεων, η ενίσχυση στο φέροντα οργανισμό, καθώς και επεμβάσεις για λόγους λειτουργικούς του χαρακτηρίζομένου ως διατηρητέου κτίριου, εφόσον δεν αλλοιώνεται ο αρχιτεκτονικός χαρακτήρας του και δεν θίγονται τα διατηρητέα στοιχεία του.

4. Δεν επιτρέπεται η τοποθέτηση φωτεινών ή μη επιγραφών και διαφημίσεων στο χαρακτηρίζομένο ως διατηρητέο κτίριο.

Επιτρέπεται μόνο η τοποθέτηση επιγραφών μικρών διαστάσεων που πληροφορούν για τη χρήση των χώρων του κτιρίου.

5. Αιτήσεις για προσθήκη στο διατηρητέο κτίριο αποστέλλονται από την πολεοδομική υπηρεσία, στην αρμόδια Υπηρεσία του Υπουργείου Περιβάλλοντος Χωροταξίας και Δημοσίων Έργων, με γνώμη της Ε.Π.Α.Ε., για ειδικές ρυθμίσεις,

σύμφωνα με τις διατάξεις του άρθρου 4 (παρ. 2) του Ν. 1577/1985 (Α' 210), όπως τροποποιήθηκε με την παρ. 2 του άρθρου 3 του Ν. 2831/2000 (Α' 140), εφόσον δεν παραβλάπτεται το διατηρητέο κτίριο.


6. Για οποιαδήποτε επέμβαση στο εξωτερικό ή εσωτερικό του διατηρητέου κτιρίου καθώς και για την τοποθέτηση επιγραφών απαιτείται έγκριση της Ε.Π.Α.Ε.

7. Η ισχύς της παρούσας απόφασης αρχίζει από τη δημοσίευσή της στην Εφημερίδα της Κυβερνήσεως.

Η απόφαση αυτή να δημοσιευθεί στην Εφημερίδα της Κυβερνήσεως.

Αθήνα, 1 Μαρτίου 2003

Η ΥΦΥΠΟΥΡΓΟΣ
ΡΟΔΟΥΛΑ ΖΗΣΗ

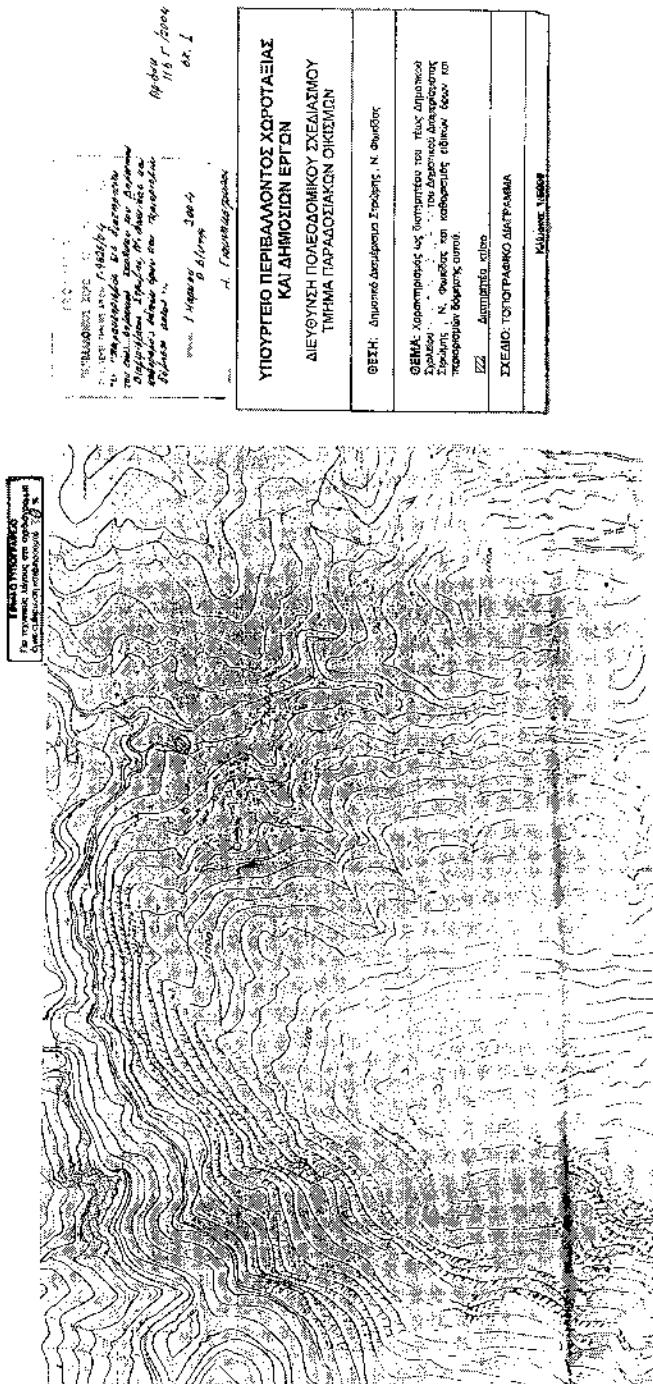

Αριθ. 9631

(2)

Χαρακτηρισμός ως διατηρητέου κτιρίου που βρίσκεται στην περιοχή Ν. Ακρόπολης επί της οδού Βεΐκου αρ. 1 και Δημητρακοπούλου του ρυμοτομικού σχεδίου Αθηνών και καθορισμός ειδικών όρων και περιορισμών δύμησης αυτού.

Η ΥΨΥΠΟΥΡΓΟΣ ΠΕΡΙΒΑΛΛΟΝΤΟΣ, ΧΩΡΟΤΑΞΙΑΣ ΚΑΙ ΔΗΜ. ΕΡΓΩΝ

Έχοντας υπόψη:

1. Τις διατάξεις της παρ. 2 του άρθρου 110 του Κώδικα Βασικής Πολεοδομικής Νομοθεσίας (άρθρο μόνο του κωδικοποιημένου Π.Δ/τος της από 14.7.1999/Δ' 580), όπως αντικαταστάθηκε με την παρ. 2 του άρθρου 3 του Ν. 2831/2000 «Τροποποίηση των διατάξεων του Ν. 1577/1985 «Γενικός Οικοδομικός Κανονισμός» και άλλες πολεοδομικές διατάξεις» (Α' 140).

2. Τις διατάξεις του άρθρου 29Α του Ν. 1558/1985 «Κυβέρνηση και Κυβερνητικά Όργανα» (Α' 137) που προστέθηκε με το άρθρο 27 του Ν. 2081/1992 (Α' 154) και τροποποιήθηκε με την παραγρ. 2α του άρθρου 1 του Ν. 2469/1997 (Α' 38).

3. Την Υδ/31.10.2001 απόφαση του Πρωθυπουργού και της Υπουργού Περιβάλλοντος, Χωροταξίας και Δημοσίων Έργων «Ανάθεση αρμοδιοτήτων Υπουργού Περιβάλλοντος, Χωροταξίας και Δημοσίων Έργων στους Υφυπουργούς Περιβάλλοντος, Χωροταξίας και Δημοσίων Έργων» (Β' 1484).

4. Τις διατάξεις της παρ. B του άρθρου 1 του Π.Δ/τος 28/28.1.1993 «Καθορισμός αρμοδιοτήτων που διατηρούνται από τον Υπουργό και τις Περιφερειακές Υπηρεσίες διανομαρχιακού επιπέδου του Υπουργείου Περιβάλλοντος, Χωροταξίας και Δημοσίων Έργων» (Α' 9).

5. Τα 52243/24.12.2003 έγγραφα Γ.Γ. ΥΠΕΧΩΔΕ

6. Την από 20.10.03 αιτιολογική έκθεση της Διεύθυνσης Πολεοδομικού Σχεδιασμού - Τμήμα Παραδοσιακών Οικισμών.

7. Την από 15.1.04 σύμφωνη γνώμη των ενδιαφερομένων (αρ. πρωτ. ΥΠΕΧΩΔΕ 1387/2004).

8. Το γεγονός ότι από τις κανονιστικές διατάξεις αυτής της απόφασης δεν προκαλείται δαπάνη σε βάρος του κρατικού προϋπολογισμού και του προϋπολογισμού του οικείου Ο.Τ.Α., αποφασίζουμε:

1. Χαρακτηρίζεται ως διατηρητέο το κτίριο που βρίσκεται εντός του ρυμοτομικού σχεδίου Αθηνών στην περιοχή Ν. Ακρόπολης και ειδικότερα επί της οδού Βεΐκου αρ. 1 και Δημητρακοπούλου φερόμενο ως συνιδιοκτησία I. Ζαφειρόπουλου και Φ. Αγιανδρίτη όπως φαίνεται με μαύρη διαγράμμιση στο σχετικό πρωτότυπο διάγραμμα σε κλίμακα 1:1000 που θεωρήθηκε από τον Προϊστάμενο της Διεύθυνσης Τοπογραφικών Εφαρμογών με την 9631/04 πράξη του και που αντίτυπο του σε φωτοσημίκρυνση δημοσιεύεται με την παρούσα απόφαση.

2. Ως διατηρητέο χαρακτηρίζεται το αρχικό κτίριο καθώς

και οι εναρμονιζόμενες με αυτό μεταγενέστερες προσθήκες όχι όμως και τα πάσης φύσεως καθ' ύψος ή κατ' επέκταση προσκτίσματα που αλλοιώνουν το αρχικό κτίριο.

Ο καθορισμός των προσκτίσματων αυτών που αλλοιώνουν το αρχικό κτίριο πραγματοποιείται από την Επιτροπή Πολεοδομικού και Αρχιτεκτονικού Ελέγχου (Ε.Π.Α.Ε.).

3. Στο χαρακτηρίζόμενο ως διατηρητέο κτίριο απαγορεύεται κάθε αφαίρεση, αλλοίωση ή καταστροφή τόσο των επί μέρους αρχιτεκτονικών ή καλλιτεχνικών και διακοσμητικών στοιχείων του, όσο και του κτιρίου συνολικά, πλην των προσκτίσματων ή των στοιχείων του κτιρίου για τα οποία η Ε.Π.Α.Ε. έχει γνωμοδοτήσει για την αφαίρεση τους.

4. Επιτρέπεται η επισκευή, ο εκαυγχρονισμός των εγκαταστάσεων, η ενίσχυση στα φέροντα οργανισμό, καθώς και επεμβάσεις για λόγους λειτουργικούς του προτεινόμενου να χαρακτηρίσθει ως διατηρητέο κτίριο, εφόσον δεν αλλοιώνεται ο αρχιτεκτονικός χαρακτήρας του και δεν θίγονται τα διατηρητέα στοιχεία του.

Ειδικότερα επιτρέπεται:

(α) η στατική ενίσχυση της φέρουσας τοιχοποιίας με εσωτερικό μανδύα από εκτοξευόμενο σκυρόδεμα (gunite) πάχους μέχρι 10 εκ. εκτός των παρειών, των ανοιγμάτων για υπόγειο - ισόγειο και ημιόροφο.

(β) η απλή ενίσχυση της τοιχοποιίας εσωτερικά με δομικό πλέγμα ενισχυμένο επίχρισμα, τασμεντενέσεις καθώς και ενίσχυση των μεσοπατωμάτων με μεταλλικές δοκούς.

5. Δεν επιτρέπεται η τοποθέτηση φωτεινών ή μη επιγραφών και διαφημίσεων στο χαρακτηρίζόμενο ως διατηρητέο κτίριο.

Επιτρέπεται μόνο η τοποθέτηση επιγραφών μικρών διαστάσεων που πληροφορούν για τη χρήση των χώρων του κτιρίου.

6. Αιτήσεις για προσθήκη στο ως διατηρητέο κτίριο αποστέλλονται από την πολεοδομική υπηρεσία, στην αρμόδια Υπηρεσία του Υπουργείου Περιβάλλοντος, Χωροταξίας και Δημοσίων Έργων, με γνώμη της Ε.Π.Α.Ε., για ειδικές ρυθμίσεις, σύμφωνα με τις διατάξεις του άρθρου 4 (παρ. 2) του Ν. 1577/1985 (Α' 210), όπως τροποποιήθηκε με την παρ. 2 του άρθρου 3 του Ν. 2831/2000 (Α' 140), εφόσον δεν παραβλάπτεται το διατηρητέο κτίριο και ο χώρος που το περιβάλλει.


7. Για οποιαδήποτε επέμβαση στο εξωτερικό ή εσωτερικό του διατηρητέου κτιρίου καθώς και για την τοποθέτηση επιγραφών απαιτείται έγκριση της Ε.Π.Α.Ε.

8. Η ισχύς της παρούσας απόφασης αρχίζει από τη δημοσίευσή της στην Εφημερίδα της Κυβερνήσεως.

Η απόφαση αυτή να δημοσιευθεί στην Εφημερίδα της Κυβερνήσεως.

Αθήνα, 1 Μαρτίου 2003

ΗΥΨΥΠΟΥΡΓΟΣ
ΡΟΔΟΥΛΑ ΖΗΣΗ

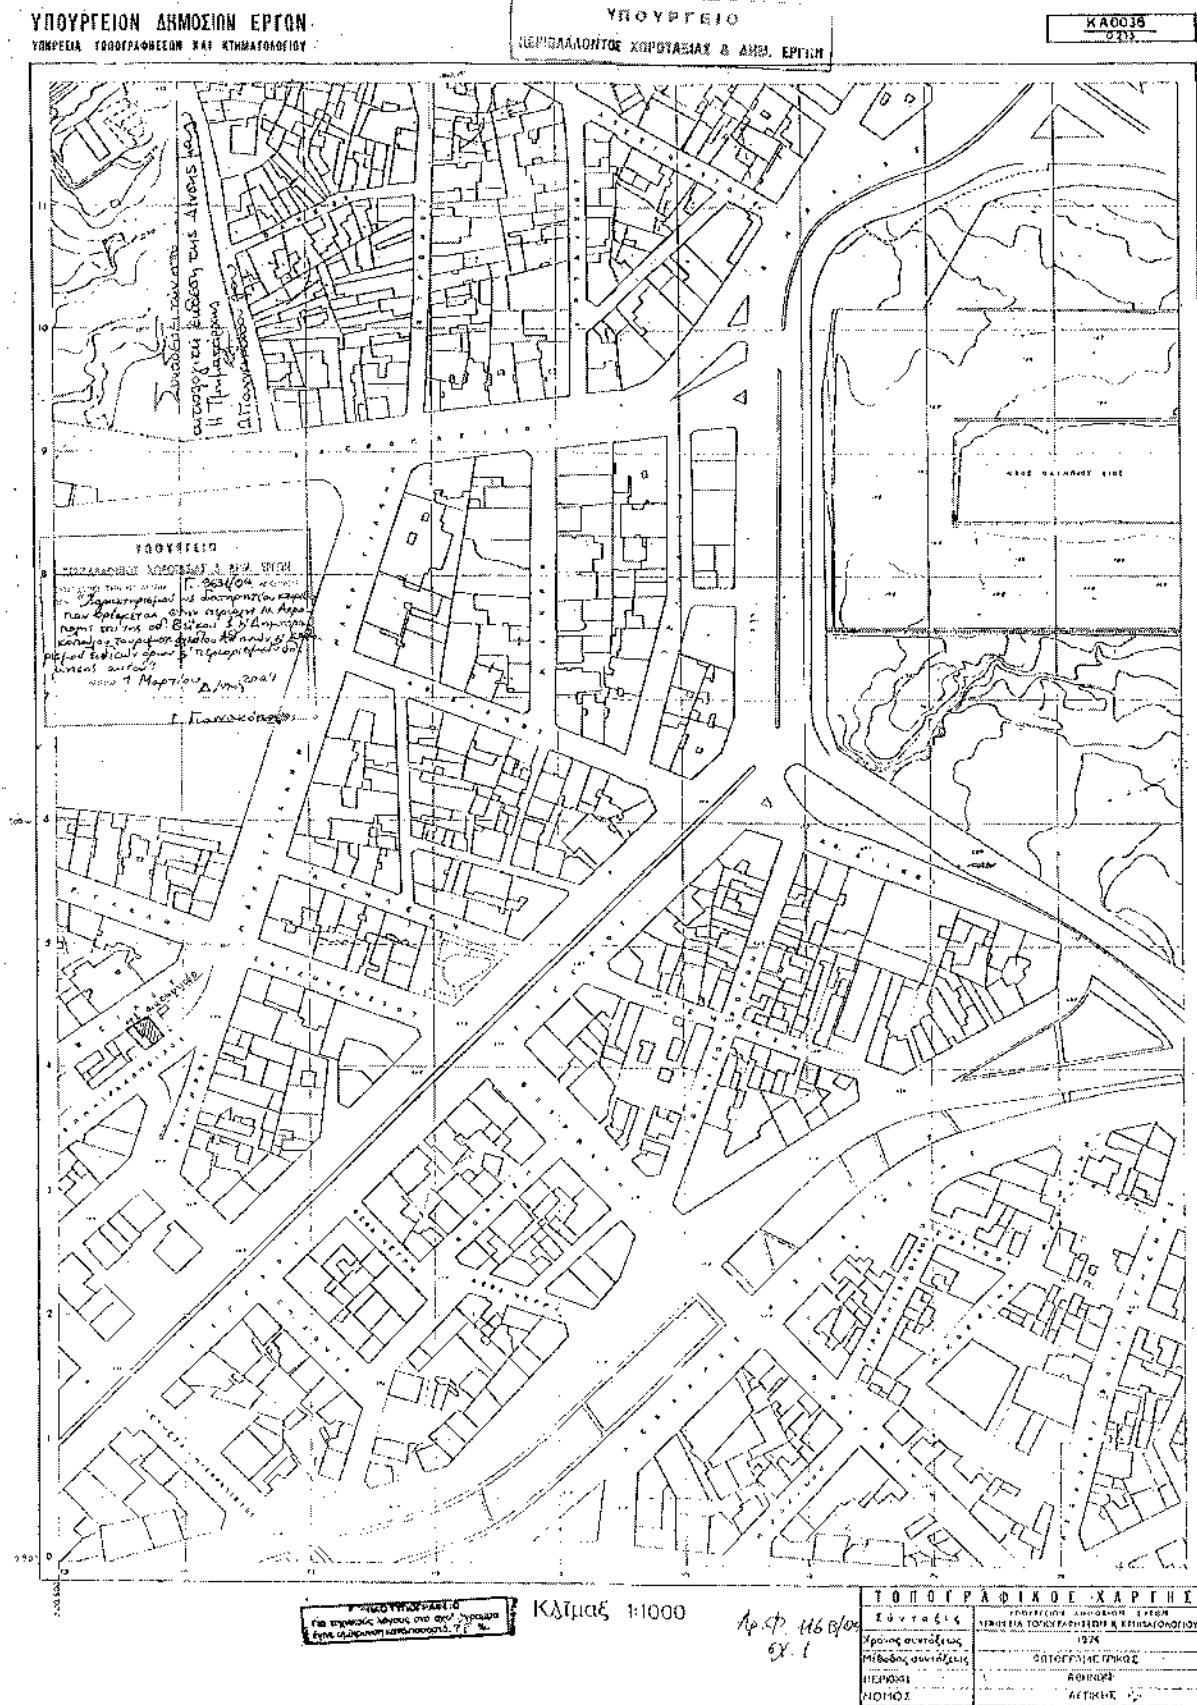

Αριθ. 729

(3)

Επικύρωση καθορισμού οριογραμμών του ρέματος Βεργιόδρομος στη θέση «Φράγμα» του Δ.Δ. Μοσχοποτάμου του Δήμου Ελαφίνας Ν. Πιερίας.

**Ο ΓΕΝΙΚΟΣ ΓΡΑΜΜΑΤΕΑΣ
ΠΕΡΙΦΕΡΕΙΑΣ ΚΕΝΤΡΙΚΗΣ ΜΑΚΕΔΟΝΙΑΣ**

Έχοντας υπόψη:

1. Τις διατάξεις του Ν. 1558/85 «Κυβέρνηση και Κυβερνητικά όργανα».
2. Το Ν. 1622/86 «Τοπική Αυτοδιοίκηση, Περιφερειακή ανάπτυξη και δημοκρατικός προγραμματισμός».
3. Τις διατάξεις του Π.Δ. 71/93 «Καθορισμός αρμοδιοτήτων που διατηρούνται από τον Υπουργό και τις Περιφερειακές Αρχές ή όργανα διανομαρχιακού επιπέδου της Γ.Γ. Δημ. Έργων του ΥΠΕΧΩΔΕ».
4. Τις διατάξεις του Ν. 2503/97 «Διοίκηση, οργάνωση, στέλχωση της Περιφέρειας, ρύθμιση θεμάτων για την Τοπική Αυτοδιοίκηση και άλλες διατάξεις».
5. Την 5631/26.7.2000 απόφαση του Γενικού Γραμματέα Περιφέρειας Κεντρικής Μακεδονίας «Ορισμός εισιτηρητών και μεταβίβαση εξουσίας υπογραφής «Με εντολή Γενικού Γραμματέα» αποφάσεων, εγγράφων και άλλων πράξεων στον Γενικό Διευθυντή, στους Προϊσταμένους Διευθύνσεων κ.λπ.».
6. Τις διατάξεις του άρθρου 6 του Ν. 880/79, όπως τροποποιήθηκε με το άρθρο 5 του Ν. 3010/2002 (ΦΕΚ 91/τ.Α'/25.4.2002).
7. Το 20/524/29.1.2004 έγγραφο της Διεύθυνσης Τεχνικών Υπηρεσιών της Ν.Α. Πιερίας με το οποίο μας διαβίβασε προς επικύρωση την μελέτη της υπόψη οριοθέτησης.
- 8.-Την 1/2004 απόφαση του Δημοτικού Συμβουλίου Ελαφίνας Ν. Πιερίας, υπέρ της υπόψη οριοθέτησης.
9. Την 20/522/29.1.2004 απόφαση της Δ/νσης Τεχνικών Υ-

πηρεσιών Ν.Α. Πιερίας για την έγκριση καθορισμού οριογραμμών του ρέματος Βεργιόδρομος στη θέση «Φράγμα» του Δ.Δ. Μοσχοποτάμου του Δήμου Ελαφίνας, καθώς και το αντίστοιχο τοπογραφικό διάγραμμα, υπό κλίμακα 1:500 (σε ένα φύλλο), επί του οποίου καθορίσθηκαν με κόκκινη γραμμή από την παραπάνω υπηρεσία οι οριογραμμές του ρέματος και επειδή:

1. Ο καθορισμός των υπόψη οριογραμμών έγινε από τη Δ/νση Τεχνικών Υπηρεσιών Ν.Α. Πιερίας σύμφωνα με τα προβλεπόμενα από τον ισχύοντα νόμο επί Οριζοντιογραφίας 1:500 η ακρίβεια της οποίας ελέγχθηκε από την ίδια.

2. Ο φάκελος της υπόψη οριοθέτησης είναι πλήρης, περιλαμβάνει δε εκτός των στις παραγράφους 8 και 9 της παραπάνω ενότητας αναφερομένων και

α) Τεχνική Έκθεση Οριοθέτησης Ρέματος.

β) Περιβαλλοντική Μελέτη Οριοθέτησης Ρέματος.

γ) Υδρολογική Μελέτη της Οριστικής Μελέτης Φράγματος στο Δ.Δ. Μοσχοποτάμου μαζί με Οριζοντιογραφία Λεκάνης Απορροής.

Τα παραπάνω ελέγχθηκαν και θεωρήθηκαν από τη Δ/νση Τεχνικών Υπηρεσιών Ν.Α. Πιερίας, αποφασίζουμε:

1. Την επικύρωση του καθορισμού οριογραμμών του ρέματος Βεργιόδρομος στη θέση «Φράγμα» του Δ.Δ. Μοσχοποτάμου του Δήμου Ελαφίνας Ν. Πιερίας, όπως εγκρίθηκε με την 20/522/29.1.2004 απόφαση της Δ/νσης Τεχνικών Υπηρεσιών Ν. Α. Πιερίας και εμφανίζονται με κόκκινη γραμμή σε τοπογραφικό διάγραμμα υπό κλίμακα 1:500 (ένα φύλλο).

2. Τη δημοσίευση της παρούσας απόφασης στην Εφημερίδα της Κυβερνήσεως, μαζί με το αντίστοιχο τοπογραφικό διάγραμμα σε σμίκρυνση.

Θεσσαλονίκη, 17 Φεβρουαρίου 2004

Ο Γενικός Γραμματέας Περιφέρειας
ΗΛΙΑΣ ΛΙΑΚΟΠΟΥΛΟΣ

ΕΘΝΙΚΟ ΤΥΠΟΓΡΑΦΙΚΟ
Για τεχνικούς λόγους στο σχέδιο γράμμα
έγινε σημικούντι κατάλογος της %



Αριθ. 707

Επικύρωση καθορισμού οριογραμμών του ρέματος «Κοτσάντερε» στη θέση ταμιευτήρα (φράγμα) του Δ.Δ. Τριλόφου Δήμου Ελαφίνας Ν. Πιερίας.

**Ο ΓΕΝΙΚΟΣ ΓΡΑΜΜΑΤΕΑΣ
ΠΕΡΙΦΕΡΕΙΑΣ ΚΕΝΤΡΙΚΗΣ ΜΑΚΕΔΟΝΙΑΣ**

Έχοντας υπόψη:

1. Τις διατάξεις του Ν. 1558/85 «Κυβέρνηση και Κυβερνητικά όργανα».
2. Το Ν. 1622/86 «Τοπική Αυτοδιοίκηση, Περιφερειακή ανάπτυξη και δημοκρατικός προγραμματισμός».
3. Τις διατάξεις του Π.Δ. 71/93 «Καθορισμός αρμοδιοτήτων που διατηρούνται από τον Υπουργό και τις Περιφερειακές Αρχές ή όργανα διανομαρχιακού επιπέδου της Γ.Γ. Δημοσίων Έργων του Υ.Π.Ε.ΧΩ.ΔΕ».
4. Τις διατάξεις του Ν. 2503/97 «Διοίκηση, οργάνωση, στέλνωση της Περιφέρειας, ρύθμιση θεμάτων για την Τοπική Αυτοδιοίκηση και άλλες διατάξεις».
5. Την 5631/26.7.2000 απόφαση του Γενικού Γραμματέα Περιφέρειας Κεντρικής Μακεδονίας «Ορισμός εισιτηγητών και μεταβίβαση εξουσίας υπογραφής «Με εντολή Γενικού Γραμματέα» αποφάσεων, εγγράφων και άλλων πράξεων στο Γενικό Διευθυντή, στους Προϊσταμένους Διευθύνσεων κ.λ.π.».
6. Τις διατάξεις του άρθρου 6 του Ν. 880/79, όπως τροποποιήθηκε με το άρθρο 5 του Ν. 3010/2002 (ΦΕΚ 91/τ.Α' 25.4.2002).
7. Την 20/525/28.1.2004 έγγραφο της Δ/νσης Τεχνικών Υπηρεσιών Ν.Α. Πιερίας με το οποίο μας διαβίβασε προς επικύρωση την μελέτη της υπόψη οριοθέτησης.

8. Τη 2/20.2.2004 απόφαση του Δημοτικού Συμβουλίου του Δήμου Ελαφίνας Ν. Πιερίας, υπέρ της υπόψη οριοθέτησης.

9. Την 20/641/28.1.2004 απόφαση της Δ/νσης Τεχνικών Υπηρεσιών Ν.Α. Πιερίας για την έγκριση καθορισμού οριογραμμών του ρέματος «Κοτσάντερε» στην περιοχή του θέματος, καθώς και το αντίστοιχο τοπογραφικό διάγραμμα, υπό κλίμακα 1:500 (σε ένα φύλλο), επί του οποίου καθορίσθηκαν με κόκκινη γραμμή από την παροπάνω υπηρεσία οι οριογραμμές του θέματος, και επειδή:

1. Ο καθορισμός των υπόψη οριογραμμών έγινε σύμφωνα με τα προβλεπόμενα από τον ισχύοντα νόμο.

2. Ο φάκελος της υπόψη οριοθέτησης είναι πλήρης, περιλαμβάνει δε εκτός των στις παραγράφους 8 και 9 της παραπάνω ενότητας αναφερομένων και σχετικά τεύχη (Τεχνική έκθεση, Υδρολογική μελέτη, Περιβαλλοντική μελέτη) καθώς και το Τοπογραφικό Διάγραμμα-Οριζοντιογρφία (Κλ: 1:500), αποφασίζουμε:

1. Την επικύρωση του καθορισμού οριογραμμών του ρέματος «Κοτσάντερε» στη θέση ταμιευτήρα (φράγμα) του Δ.Δ. Τριλόφου του Δήμου Ελαφίνας Ν. Πιερίας, όπως εγκρίθηκε με την 20/641/28.1.2004 απόφαση της Δ/νσης Τεχνικών Υπηρεσιών Ν.Α. Πιερίας και εμφανίζονται με κόκκινη γραμμή σε τοπογραφικό διάγραμμα υπό κλίμακα 1:500 (ένα φύλλο).

2. Τη δημοσίευση της παρούσας απόφασης στην Εφημερίδα της Κυβερνήσεως, μαζί με το αντίστοιχο τοπογραφικό διάγραμμα σε σμίκρυνση.

Θεσσαλονίκη, 16 Φεβρουαρίου 2004

Ο Γενικός Γραμματέας Περιφέρειας
ΗΛΙΑΣ ΛΙΑΚΟΠΟΥΛΟΣ

